


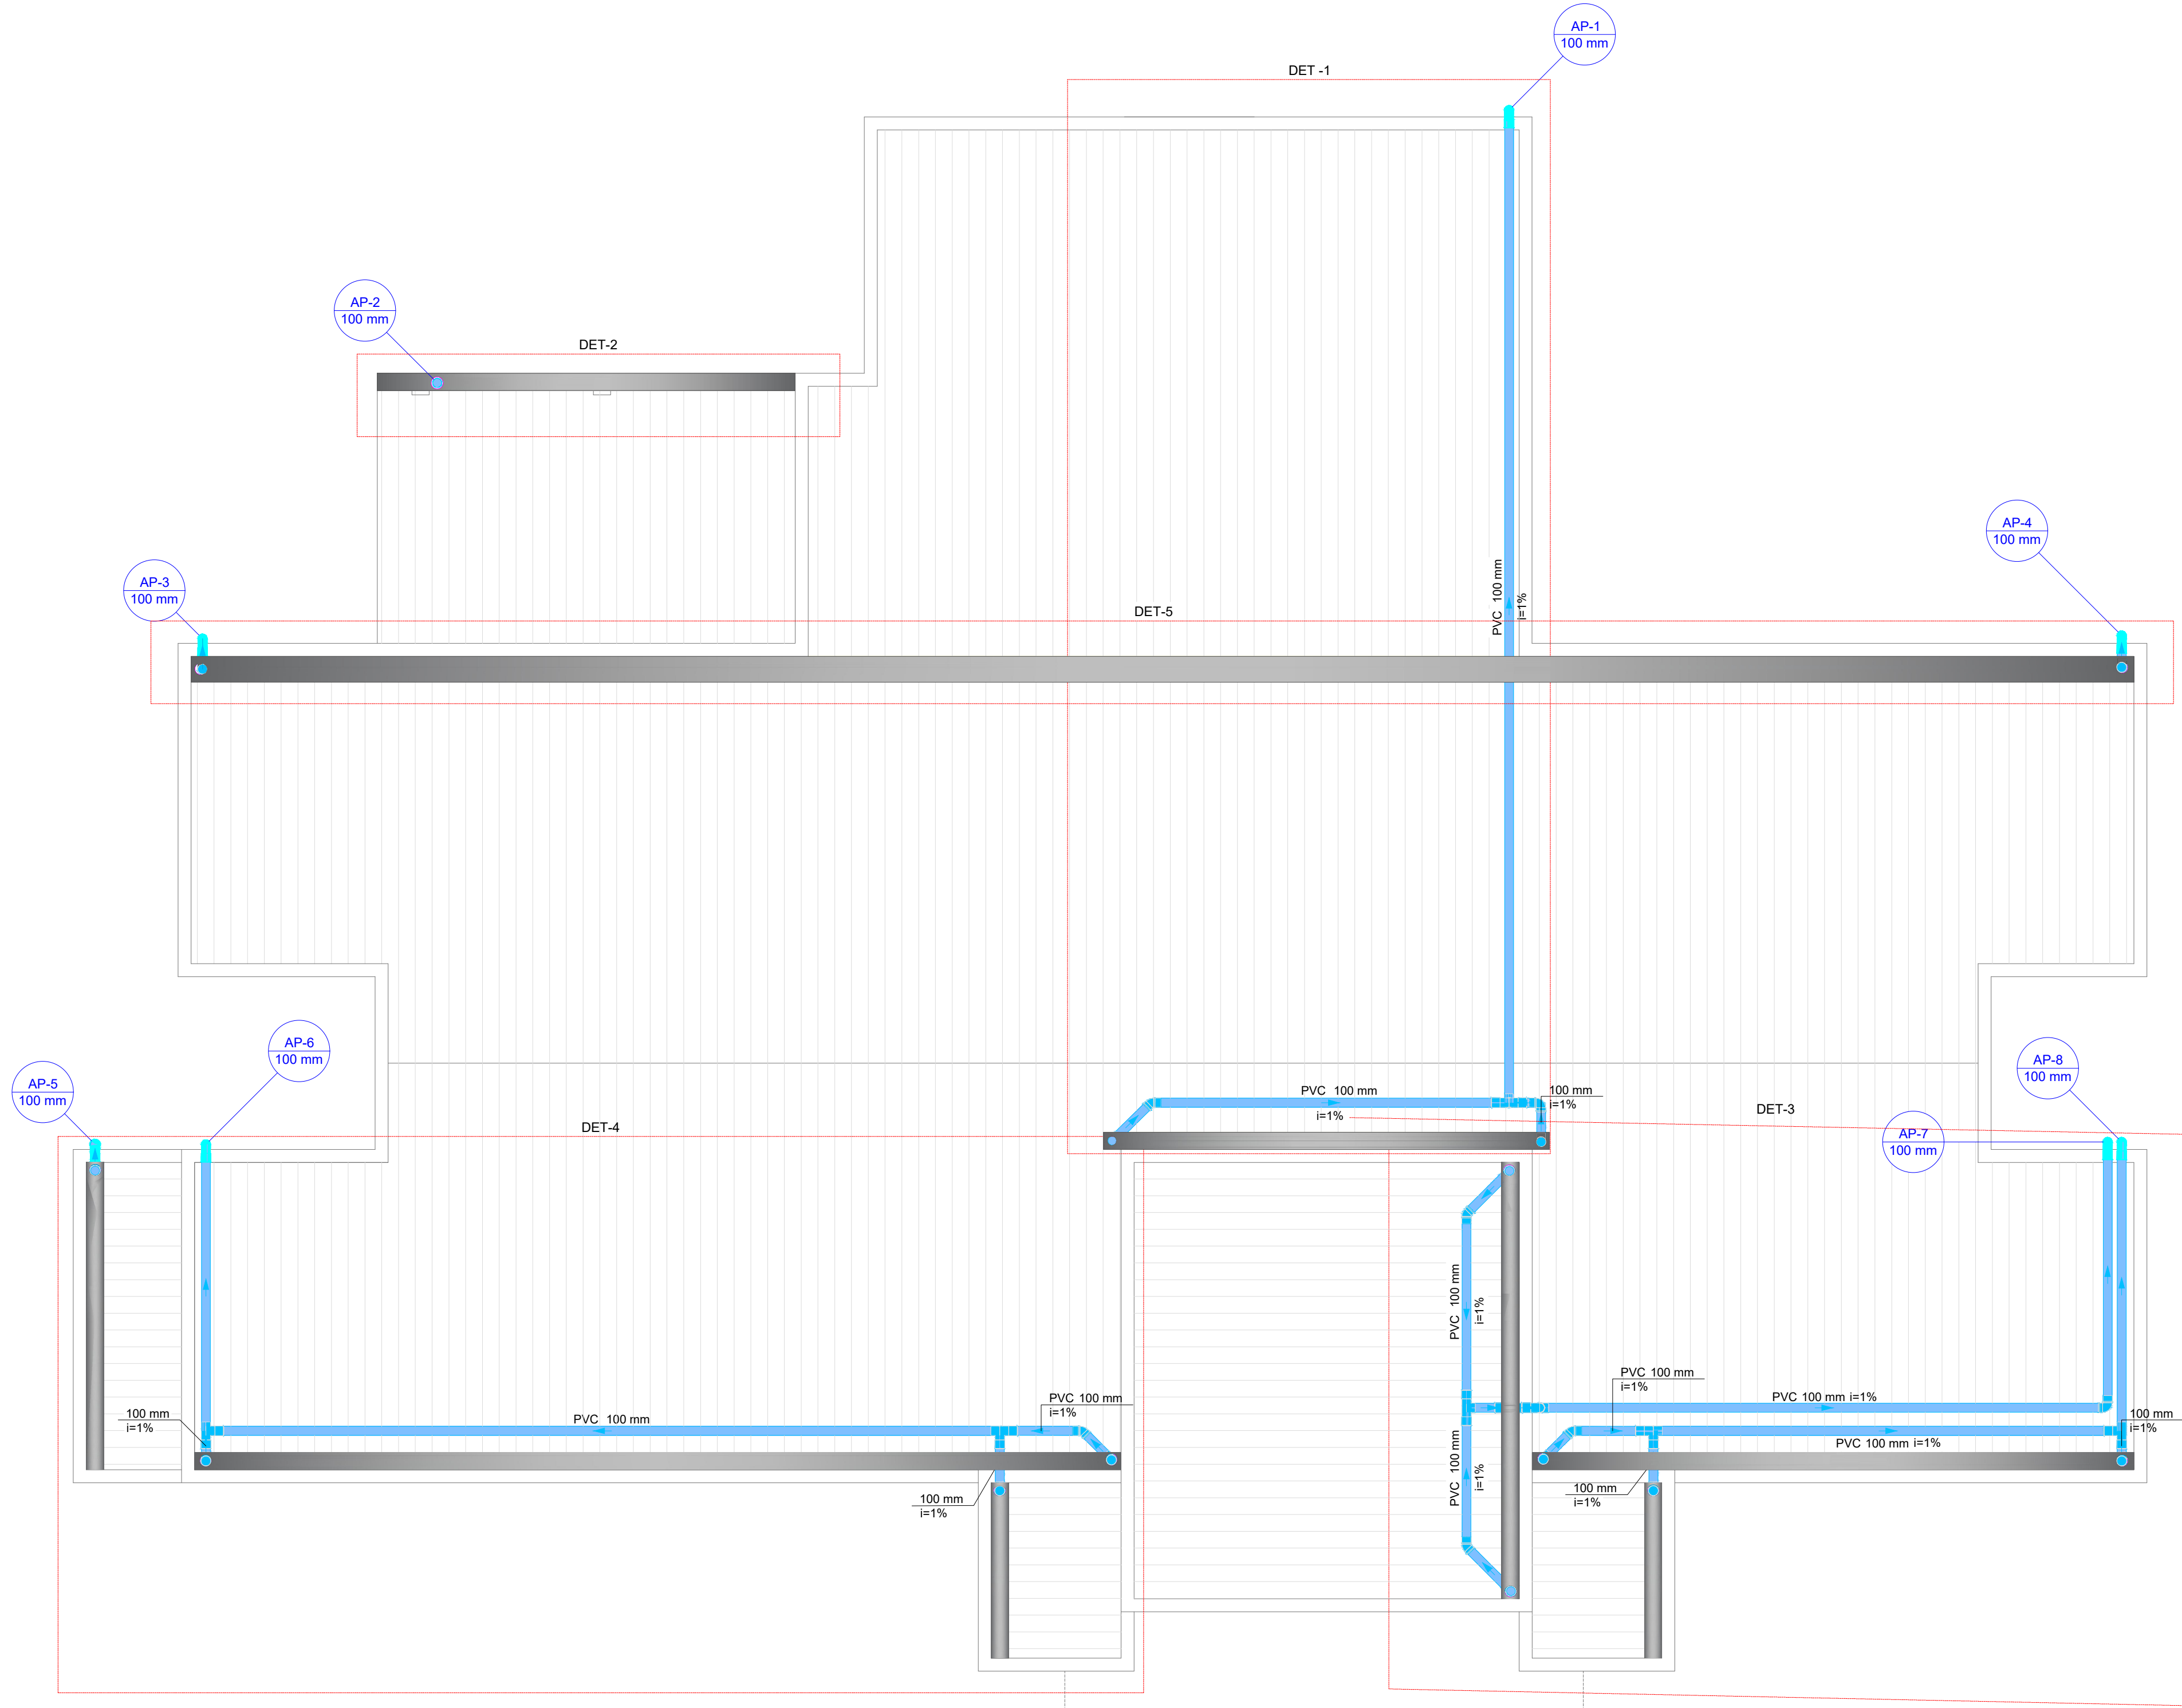


DRENAGEM PLUVIAL - SUPERIOR
ESCALA: 1:50


Lista de materiais - COBERTURA		
Pluvial		
PVC Esgoto		
Joelho 45		
100 mm	5 pz	
Joelho 90		
100 mm	27 pz	
Luva simples		
100 mm	1 pz	
Tubo rígido c/ ponta lisa		
100 mm - 4"	89,24 m	
Te sanitário		
100 mm - 100 mm	6 pz	

Legenda de condutos - COBERTURA	
Pluvial	


Legenda - COBERTURA	
Joelho 45	
Joelho 90	
Joelho 90- coluna	
Joelho 90- desce	
Luva simples- coluna	
Te sanitário	
Te sanitário- superior	

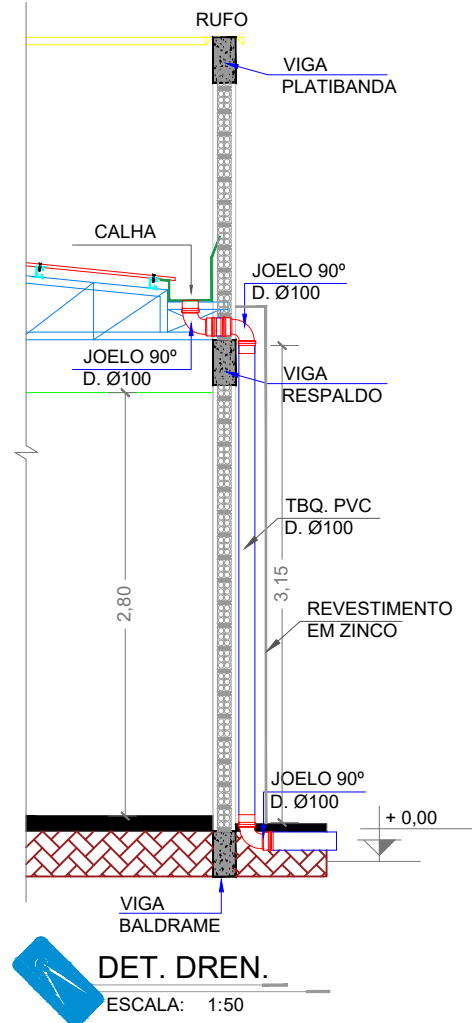


DET. DREN
ESCALA: 1:50

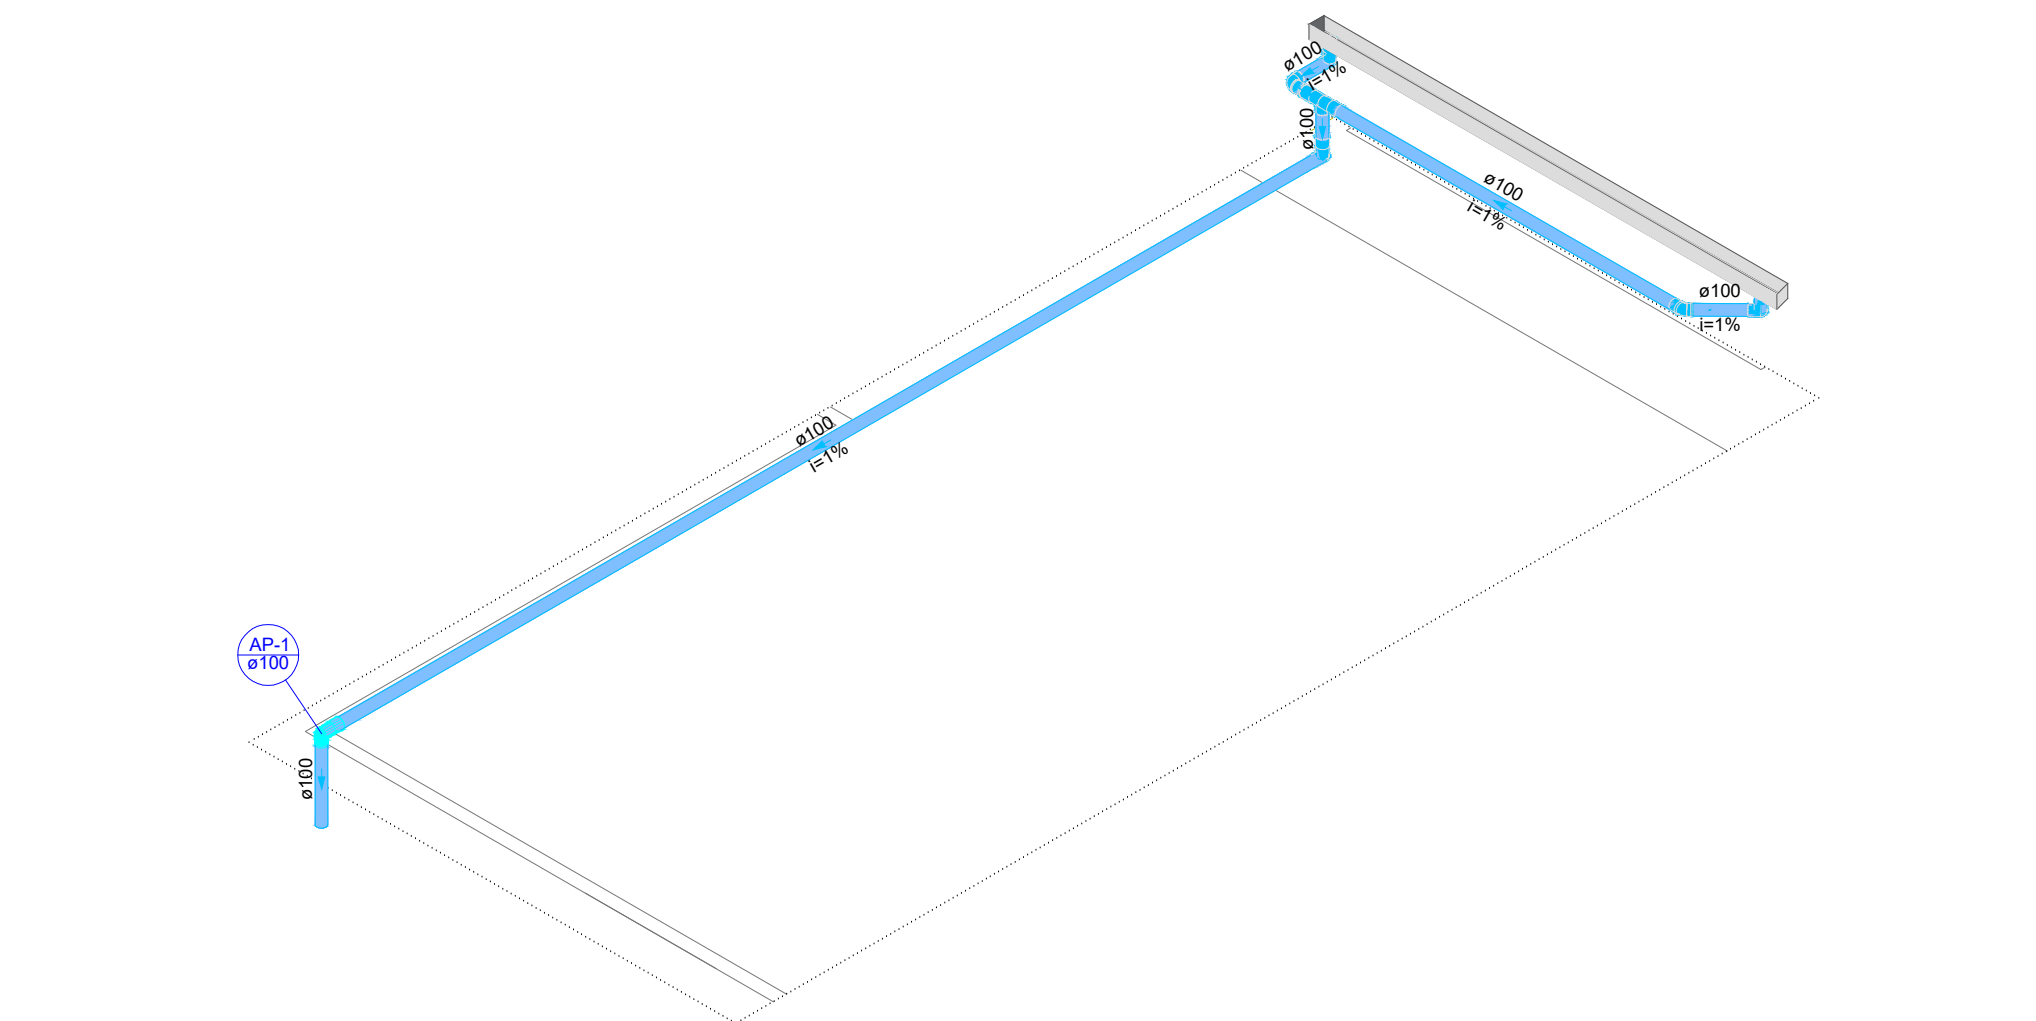

DETALHAMENTO - 1
ESCALA: 1:75

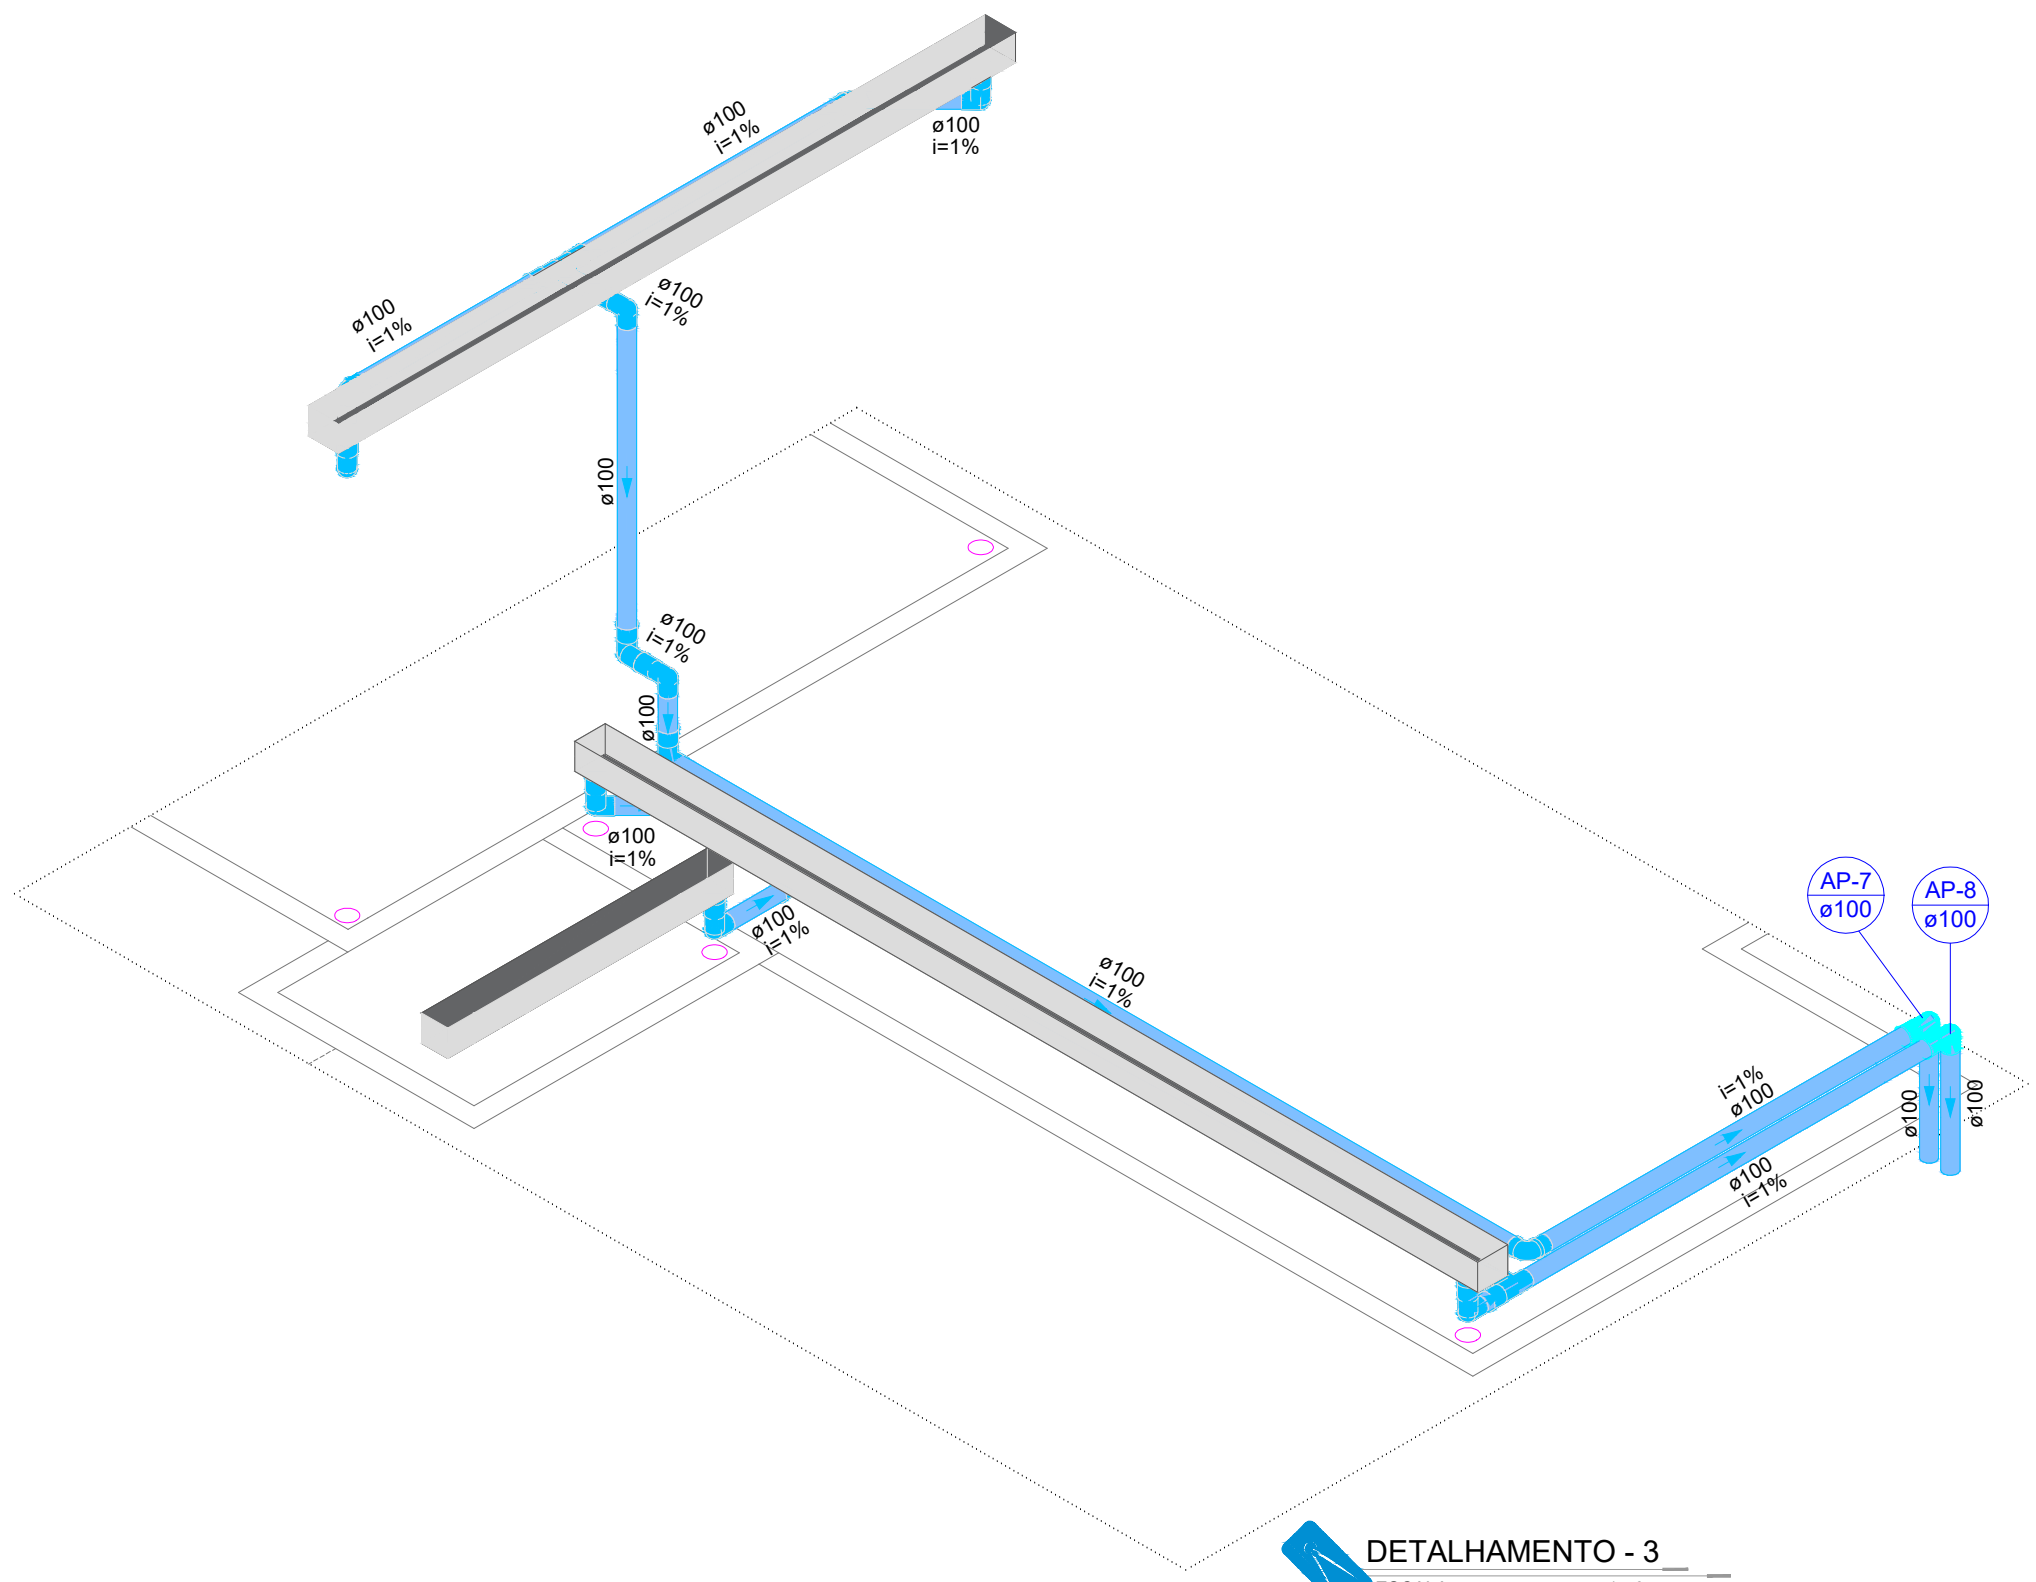

DETALHAMENTO - 3
ESCALA: 1:50

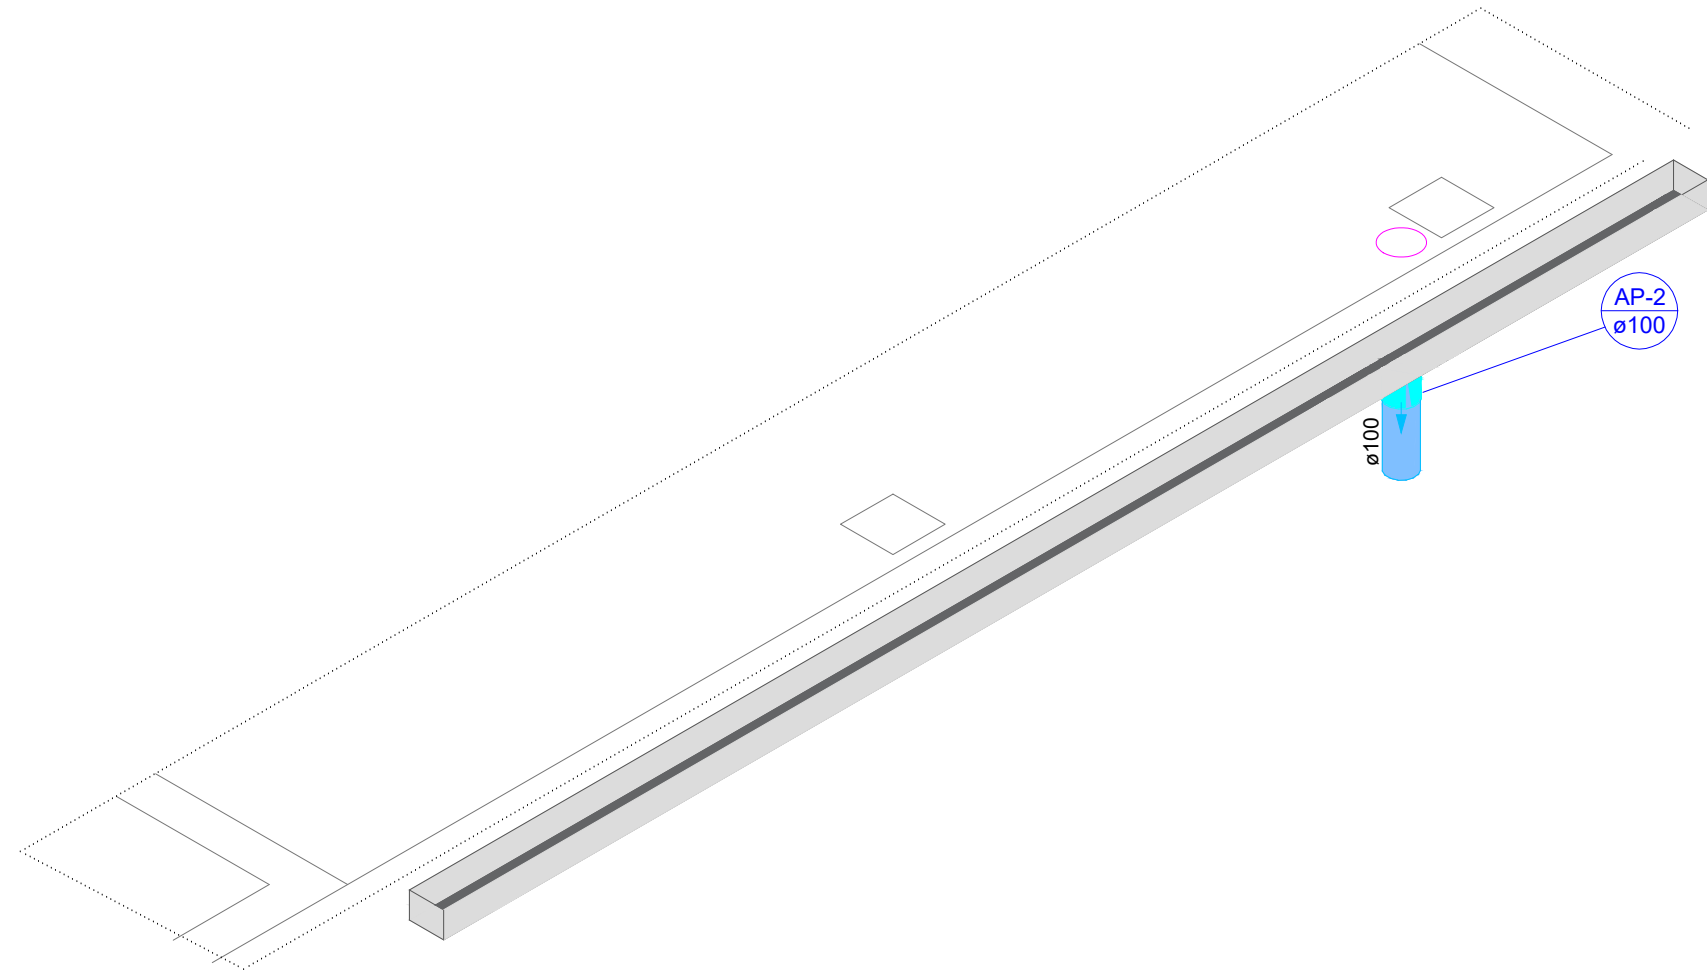

DETALHAMENTO - 2
ESCALA: 1:25

	DATA ELAB.: MAI 2023	CONVENIENTE: 	CONCEDENTE: 	TIPO: DRE	MODIFICAÇÕES:	FOLHA: 02/02
	CONVENIENTE: PREFEITURA MUNICIPAL DE CUIJUBIM					DADOS:
	OBRA: CONSTRUÇÃO DE UNIDADE BÁSICA DE SAÚDE (UBS PORTE 1)					VER FOLHA: ARQ.01/05
	CONTEÚDO: DRENAGEM PLUVIAL TERREIA, DRENAGEM PLUVIAL SUPERIOR, DETALHAMENTO.				ASSINATURA:	
LOCAL: RUA TICO-TICO, SETOR 05 QUADRA 45 LOTE 05 - CUIJUBIM - RONDONIA		* DIMENSÕES DO DESENHO EM METRO ** ESCALA INDICADA EM PLANTAS		 Stefany Barros Engenheira Civil CREA: 18675 D/RO Responsável Técnico		