

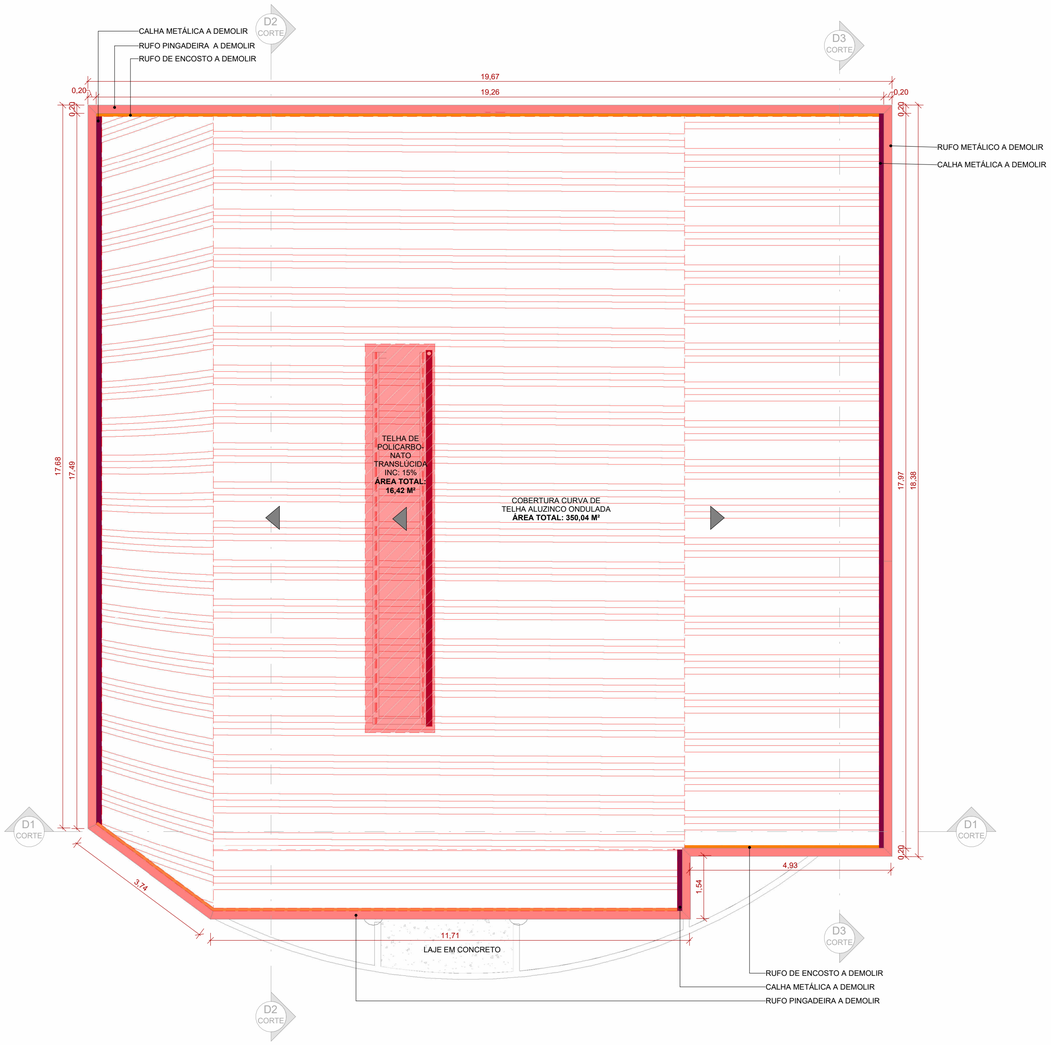



00 - PLANTA DE COBERTURA - DEMOLIÇÃO
ESCALA: 1 : 75

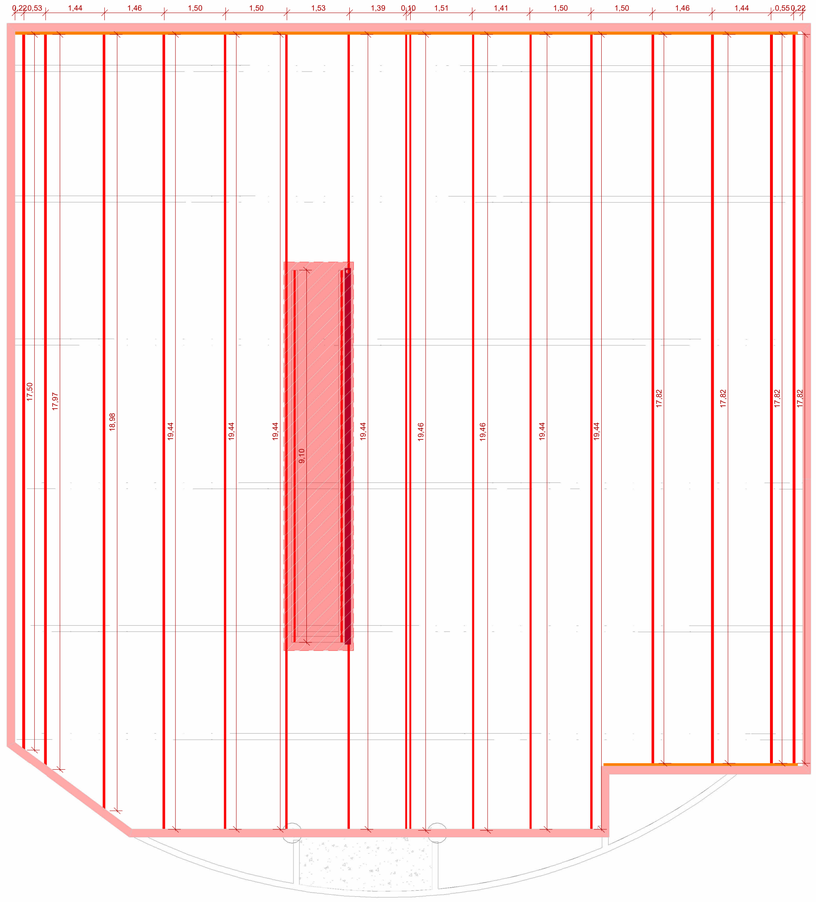

00 - PLANTA DE COBERTURA - DEMOLIÇÃO DE TRAMAS
ESCALA: 1 : 75

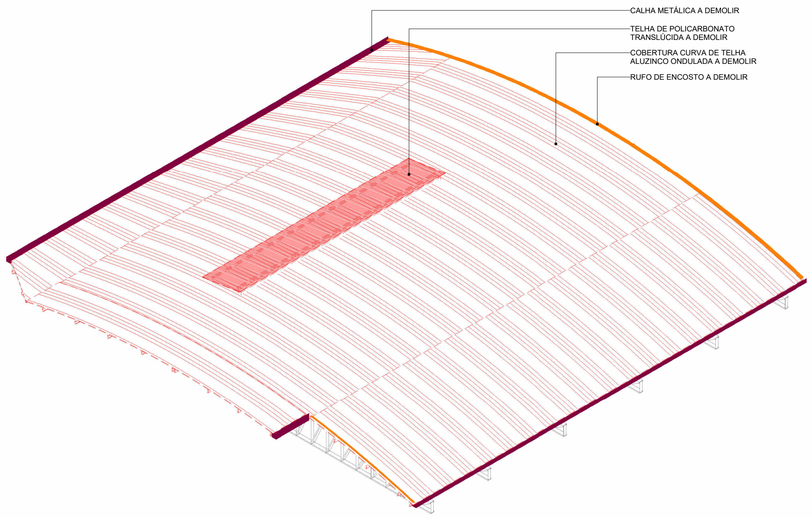

VISTA ISOMÉTRICA - DEMOLIÇÃO DE COBERTURA
ESCALA:

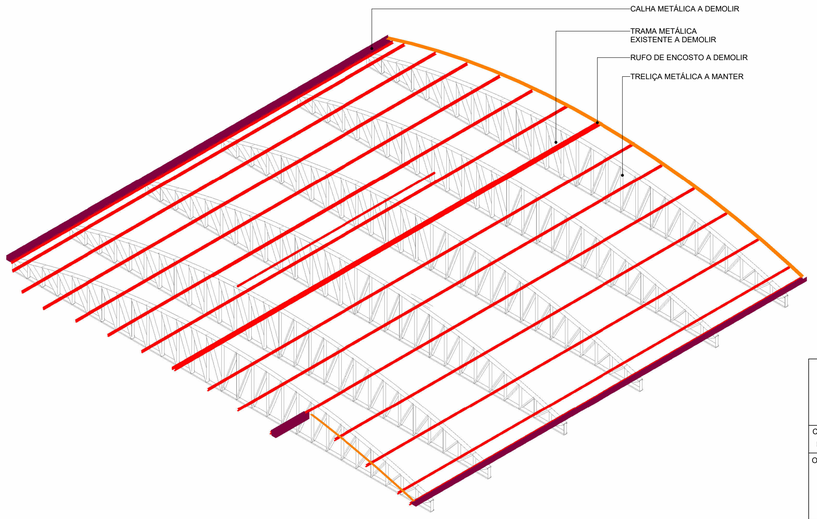

VISTA ISOMÉTRICA - DEMOLIÇÃO DE TRAMAS
ESCALA:

TABELA DE MEDIDAS DA CALHA - DEMOLIÇÃO	
DESCRIÇÃO	PERÍMETRO (M)
CALHA A DEMOLIR	46,20

TABELA DE MEDIDAS DE RUFOS - DEMOLIÇÃO	
DESCRIÇÃO	PERÍMETRO (M)
RUFO A DEMOLIR	38,10

RHEAÇÃO

DATA: MARÇO 2026

CONVENENTE:

CONCEDENTE: MINISTÉRIO DA SAÚDE

TIPO: ARQ.

MODIFICAÇÕES:

FOLHA: 03/13

ÁREAS: VER ARQ. 01/13

CONVENENTE:
PREFEITURA DO MUNICIPIO DE CUJUBIM

OBRA
REFORMA DA UNIDADE BÁSICA DE SAÚDE VANILDO CHAGAS HADMAN

CONTEÚDO:
PLANTA DE COBERTURA - DEMOLIÇÃO, PLANTA DE DEMOLIÇÃO DE TRAMAS, VISTAS ISOMÉTRICAS - COBERTURA, TABELAS.

LOCAL:
AV. MARACANÃ, Nº 1461, CUJUBIM - RO, 76864-000


* DIMENSÕES DO DESENHO EM METRO
** ESCALA INDICADA EM PLANTAS

ASSINATURA:


LARISSA LOHANA DE C. BORGES
ARQUITETA E URBANISTA
CAU: A5207419
Responsável Técnico

ID: 555252 e CRC: FF79280E


Do Senhor é a terra e tudo o que nela existe, o mundo e os que nele vivem (SALMO 24:1)

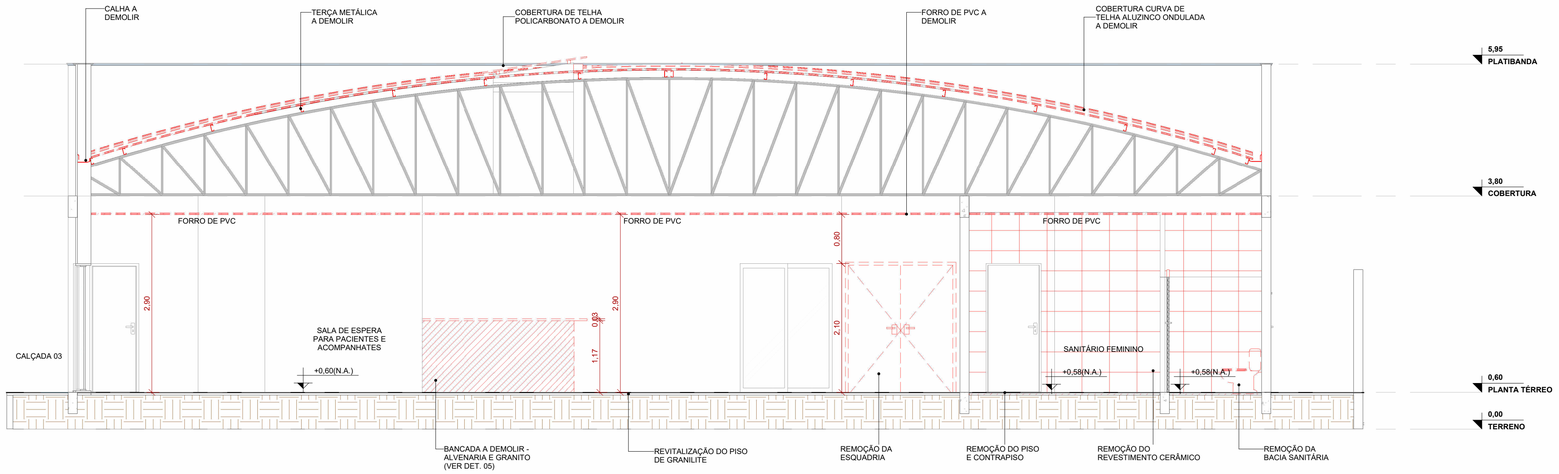

CORTE D1 D1
ESCALA: 1 : 50

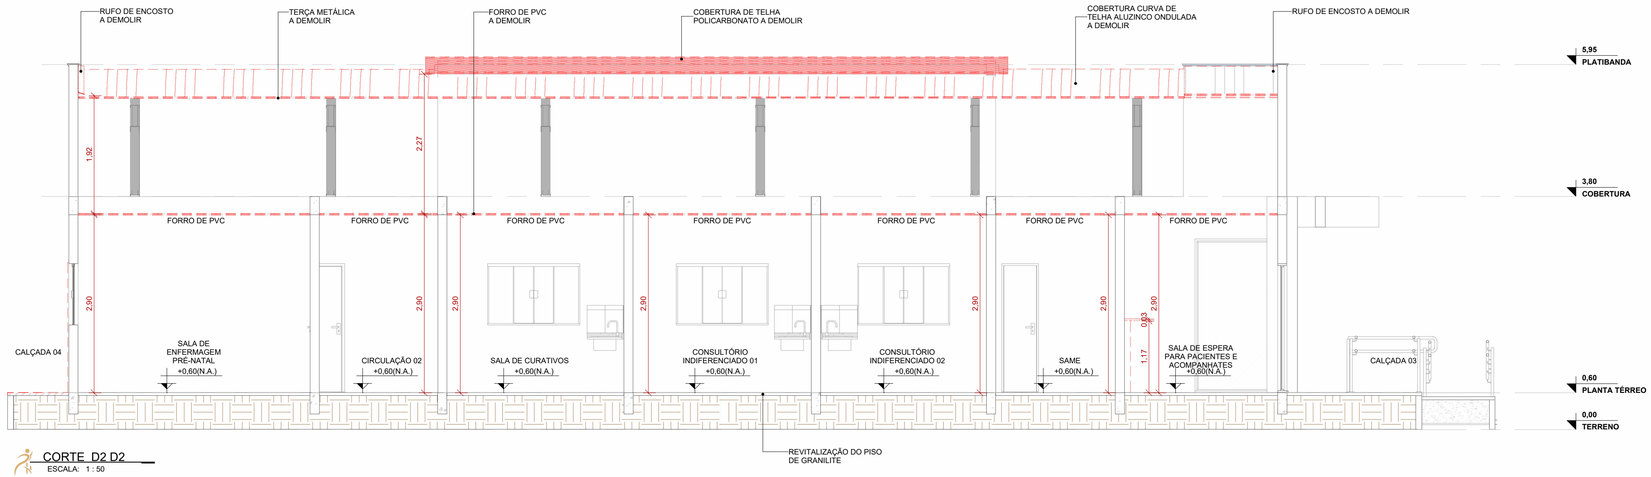

CORTE D2 D2
ESCALA: 1 : 50

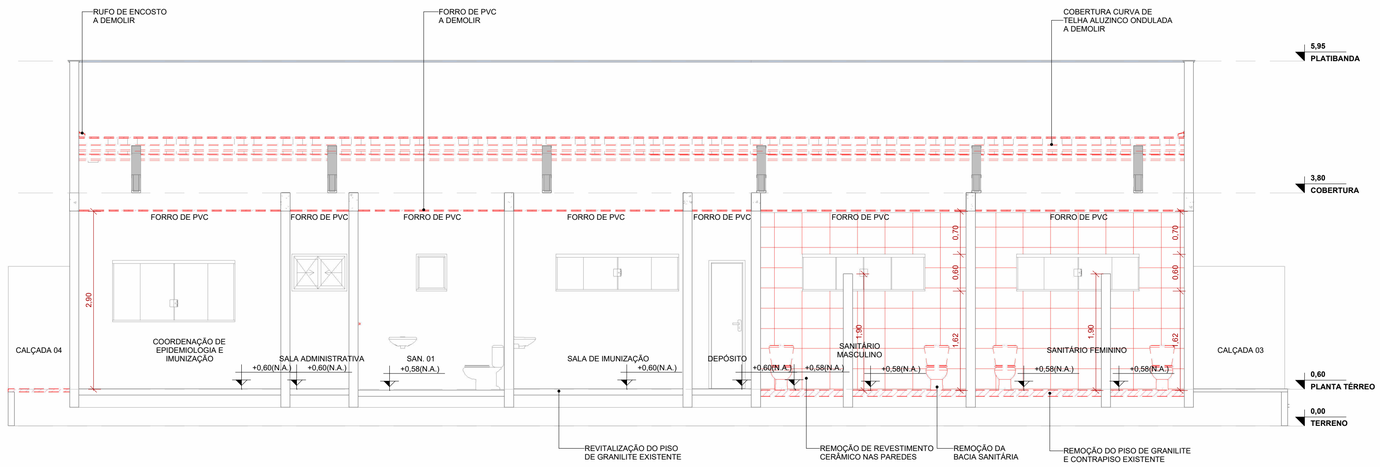

CORTE D3 D3
ESCALA: 1 : 50

RHEAÇÃO	DATA: MARÇO 2026	CONVENENTE:	CONCEDENTE: MINISTÉRIO DA SAÚDE	TIPO: ARQ.	MODIFICAÇÕES:	FOLHA: 04/13
CONVENENTE: PREFEITURA DO MUNICIPIO DE CUJUBIM						ÁREAS: VER ARQ. 01/13
OBRA: REFORMA DA UNIDADE BÁSICA DE SAÚDE VANILDO CHAGAS HADMAN						
CONTEÚDO: CORTES - DEMOLIÇÃO						ASSINATURA:
LOCAL: AV. MARACANÃ, Nº 1461, CUJUBIM - RO, 76864-000						LARISSA LOHANA DE C. BORGES ARQUITETA E URBANISTA CAU: A3207439 Responsável Técnico
* DIMENSÕES DO DESENHO EM METRO ** ESCALA INDICADA EM PLANTAS						

ID: 555252 e CRC: FF79280E

Do Senhor é a terra e tudo o que nela existe, o mundo e os que nele vivem (SALMO 24:1)

Município de Cujubim

84.736.941/0001-88
Rua Condor, 2588 - Centro
www.cujubim.ro.gov.br

FICHA CADASTRAL DO DOCUMENTO ELETRÔNICO

Tipo do Documento	Identificação/Número	Data
Documentos	**01 - ARQUITETONICO 2**	**04/11/2026**

ID: **555252**
CRC: **FF79280E**
Processo: **1-1432/2026**
Usuário: **AMANDA ROSA DAHM DE AGUIAR**
Criação: **04/11/2026 12:22:39** Finalização: **04/11/2026 12:22:39**

Processo

Documento

MD5: **10A1200F79AE6E5C2CB972A3321A92EC**

SHA256: **627267B186A72752EF46D65806AE6A0F70C92F0CDDD3211BC8826F480C6BD67D**

Súmula/Objeto:

1

INTERESSADOS

FUNDO MUNICIPAL DE SAUDE DE CUJUBIM	Cujubim	RO	04/11/2026 12:22:39

ASSUNTOS

CONTRATAÇÃO DE EMPRESA	04/11/2026 12:22:39

A autenticidade deste documento pode ser conferida através do QRCode acima ou ainda através do site transparencia.cujubim.ro.gov.br informando o ID 555252 e o CRC FF79280E.