
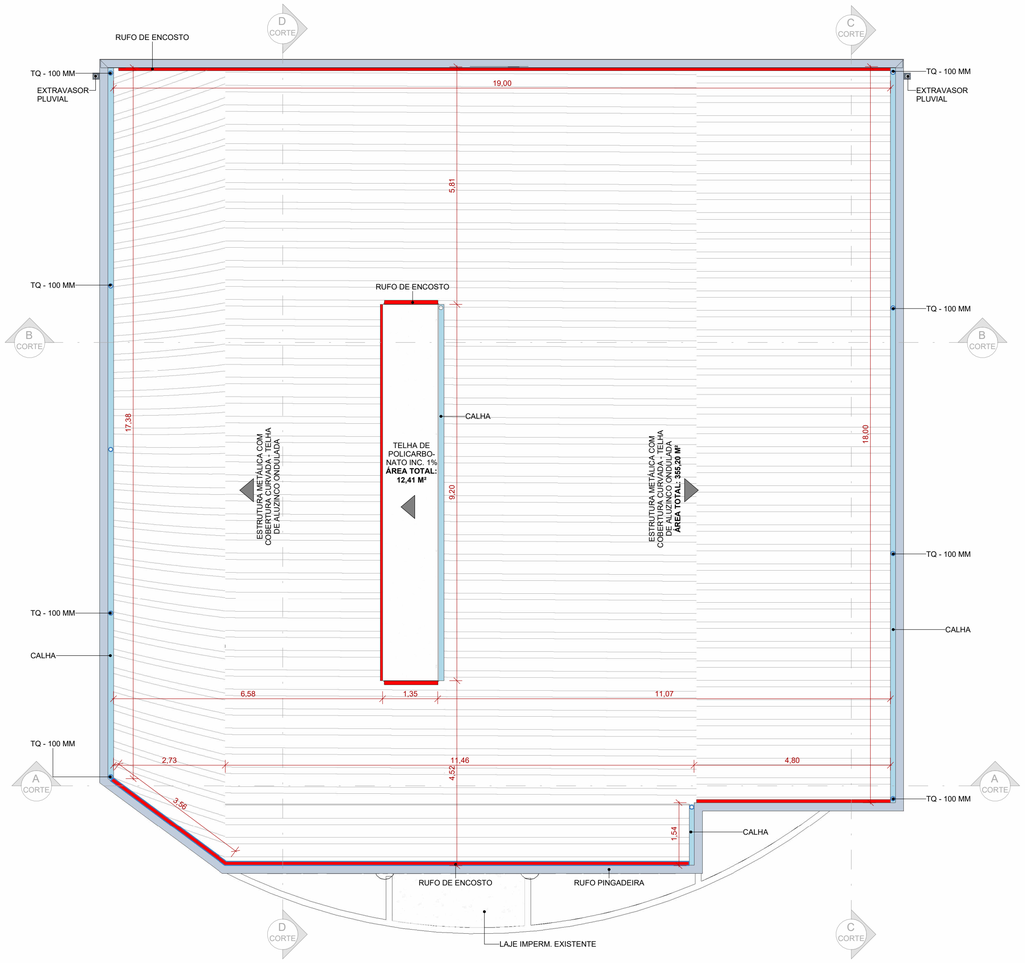




00 - PLANTA DE COBERTURA PÓS REFORMA
ESCALA: 1 : 75

| TABELA DE MEDIDAS DA CALHA | |
|---|---|
| DESCRIÇÃO | PERÍMETRO (M) |
| CALHA | <varia> |


| TABELA DE MEDIDAS - RUFOS | |
|---|---|
| DESCRIÇÃO | PERÍMETRO (M) |
| RUFOS | 101,50 M |

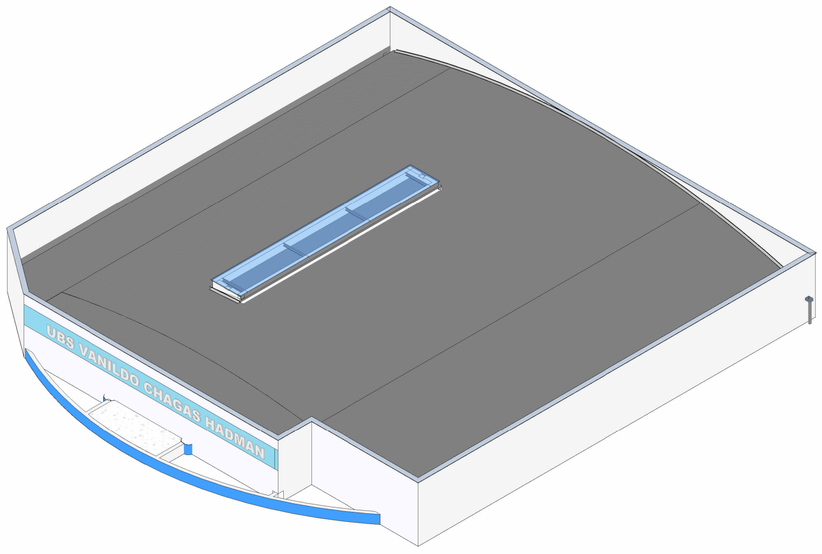


VISTA ISOMÉTRICA - PÓS REFORMA DA COBERTURA
ESCALA:

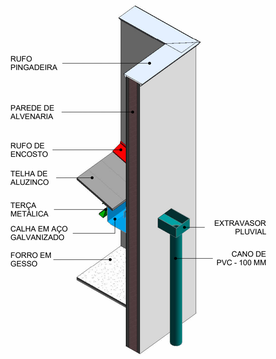


ISOMÉTRICA - EXTRAVASOR PLUVIAL

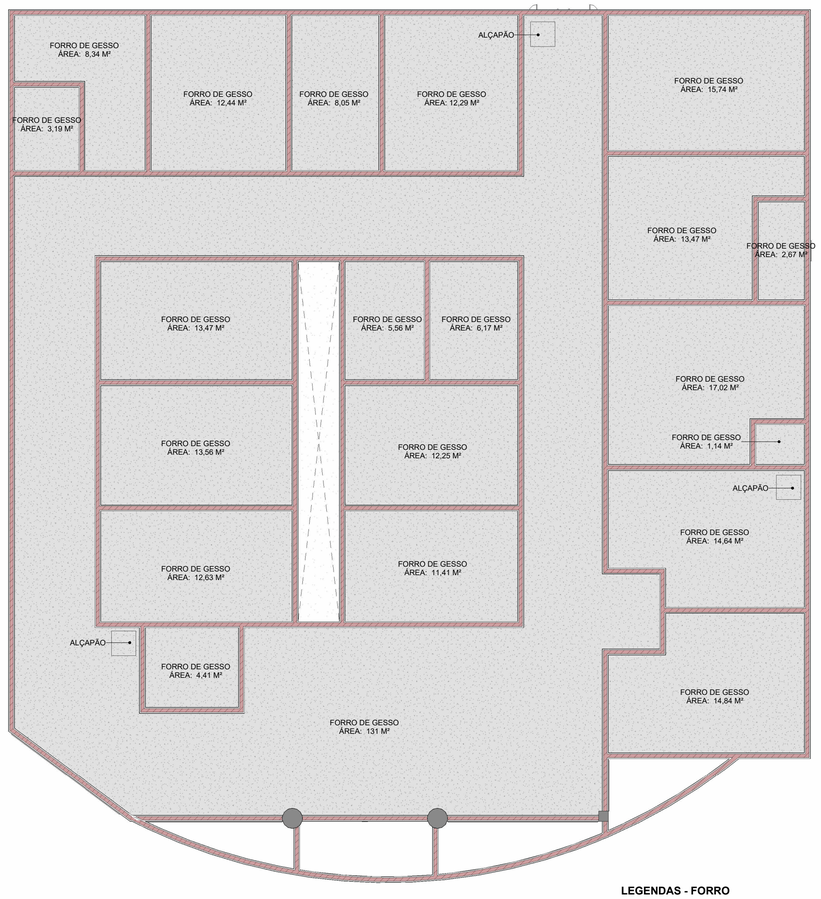



01 - PLANTA DE FORRO - PÓS REFORMA
ESCALA: 1 : 75


**LEGENDAS - FORRO**

FORRO DE GESSO E ESTRUTURA

| TABELA DE QUANTITATIVO DE FORRO | |
|---|---|
| AMBIENTE | ÁREA |
| CIRCULAÇÃO 01 | 24,02 m² |
| CIRCULAÇÃO 02 | 24,02 m² |
| CIRCULAÇÃO 03 | 26,14 m² |
| CONSULTÓRIO INDIFERENCIADO 01 | 13,42 m² |
| CONSULTÓRIO INDIFERENCIADO 02 | 12,50 m² |
| COORDENAÇÃO DE EPIDEMIOLOGIA E IMUNIZAÇÃO | 15,74 m² |
| COPA | 8,34 m² |
| DEPÓSITO | 1,14 m² |
| DML | 3,20 m² |
| SALA ADMINISTRATIVA | 13,48 m² |
| SALA AGENTE DE SAÚDE | 8,05 m² |
| SALA DE CURATIVOS | 13,32 m² |
| SALA DE ENFERMAGEM PRÉ-NATAL | 12,44 m² |
| SALA DE ESPERA PARA PACIENTES E ACOMPANHATES | 55,96 m² |
| SALA DE ESTERILIZAÇÃO | 5,57 m² |
| SALA DE IMUNIZAÇÃO | 17,02 m² |
| SALA DE INALAÇÃO COLETIVA | 12,29 m² |
| SALA DE PROCEDIMENTO/COLETA | 12,25 m² |
| SALA DE TRIAGEM MÉDICA E/OU DE ENFERMAGEM | 11,41 m² |
| SALA DE UTILIDADES | 6,17 m² |
| SAME | 4,42 m² |
| SAN. 01 | 2,67 m² |
| SANITÁRIO FEMININO | 14,84 m² |
| SANITÁRIO MASCULINO | 14,64 m² |
| Total geral: 24 | 333,06 m² |

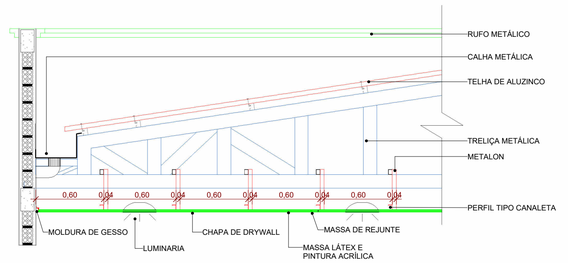



DETALHE DE INSTALAÇÃO DO FORRO NA COBERTURA

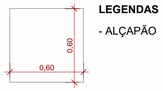



**LEGENDAS**
- ALÇAPÃO


LEGENDA DE FORRO

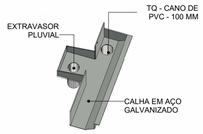



DET.01 EXTRAVASOR

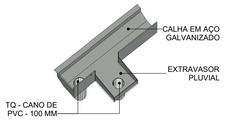


DET.02 EXTRAVASOR

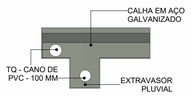


DET.03 EXTRAVASOR

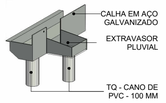



DET.04 EXTRAVASOR


| | | | | | | |
|---|---|---|---|---|---|---|
| RHEAÇÃO | DATA: MARÇO 2026 | CONVENENTE: | CONCEDENTE: MINISTÉRIO DA SAÚDE | TIPO: ARQ. | MODIFICAÇÕES: | FOLHA: 09/13 |
| CONVENENTE: PREFEITURA DO MUNICIPIO DE CUJUBIM | | | | | | ÁREAS: VER ARQ. 01/13 |
| OBRA: REFORMA DA UNIDADE BÁSICA DE SAÚDE VANILDO CHAGAS HADMAN | | | | | | ASSINATURA: LARISSA LOHANA DE C. BORGES ARQUITETA E URBANISTA CAU: A3207439 Responsável Técnico |
| CONTEÚDO: PLANTA DE COBERTURA - PÓS REFORMA, PLANTA DE FORRO - PÓS REFORMA, VISTA ISOMÉTRICA - COBERTURA, TABELAS E DETALHES TÍPICOS. | | | | | | |
| LOCAL: AV. MARACANÃ, Nº 1461, CUJUBIM - RO, 76864-000 | | | | | | |
| * DIMENSÕES DO DESENHO EM METRO<br>** ESCALA INDICADA EM PLANTAS | | | | | | |

*Do Senhor é a terra e tudo o que nela existe, o mundo e os que nele vivem (SALMO 24:1)*

ID: 555255 e CRC: D6D3E5A8

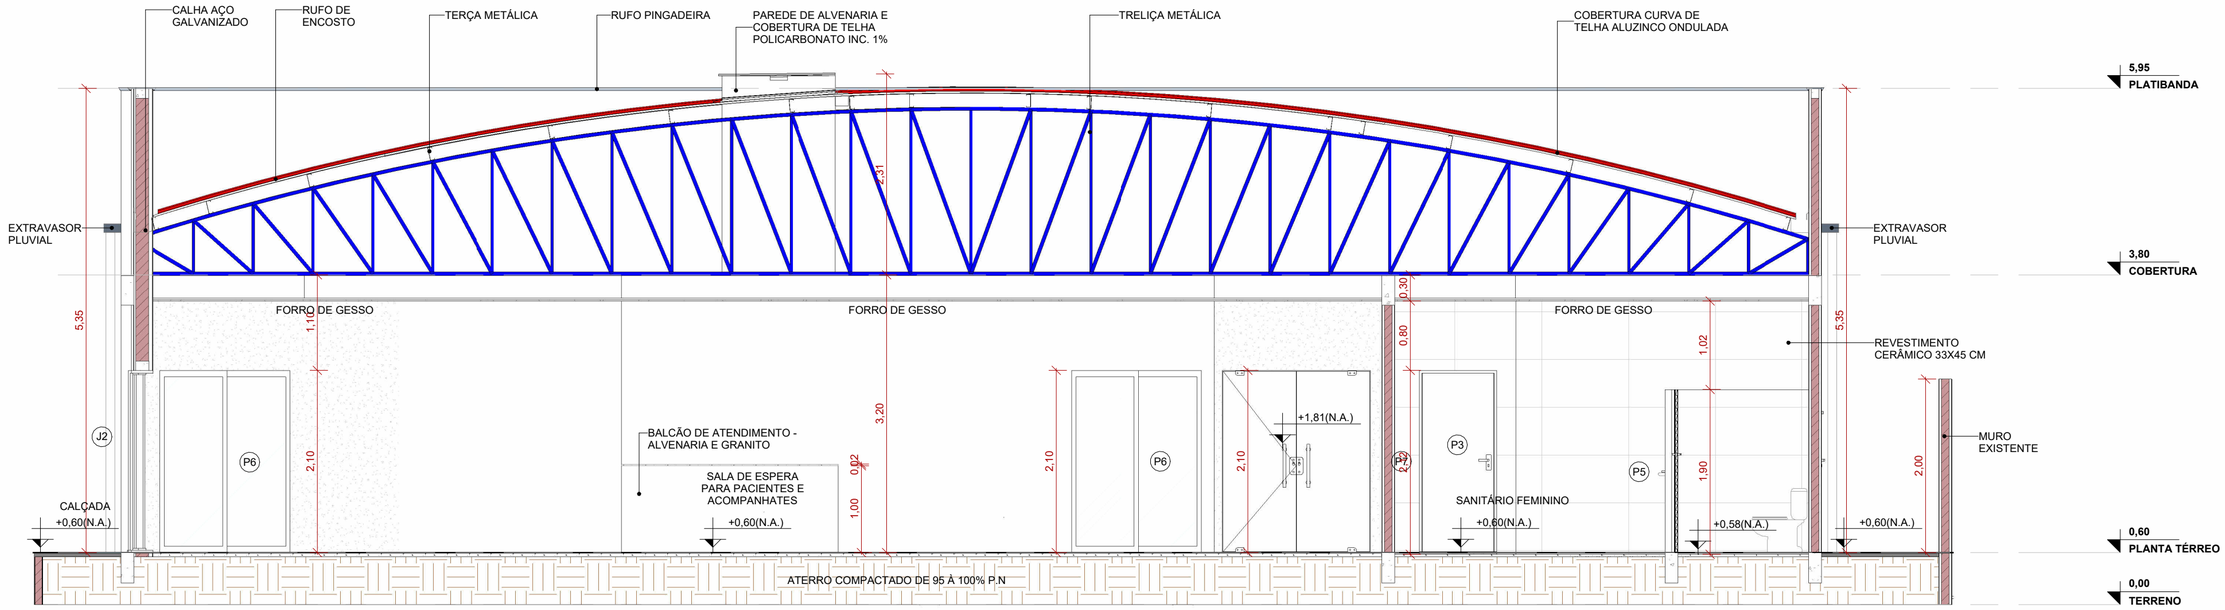


CORTE A A
ESCALA: 1 : 50

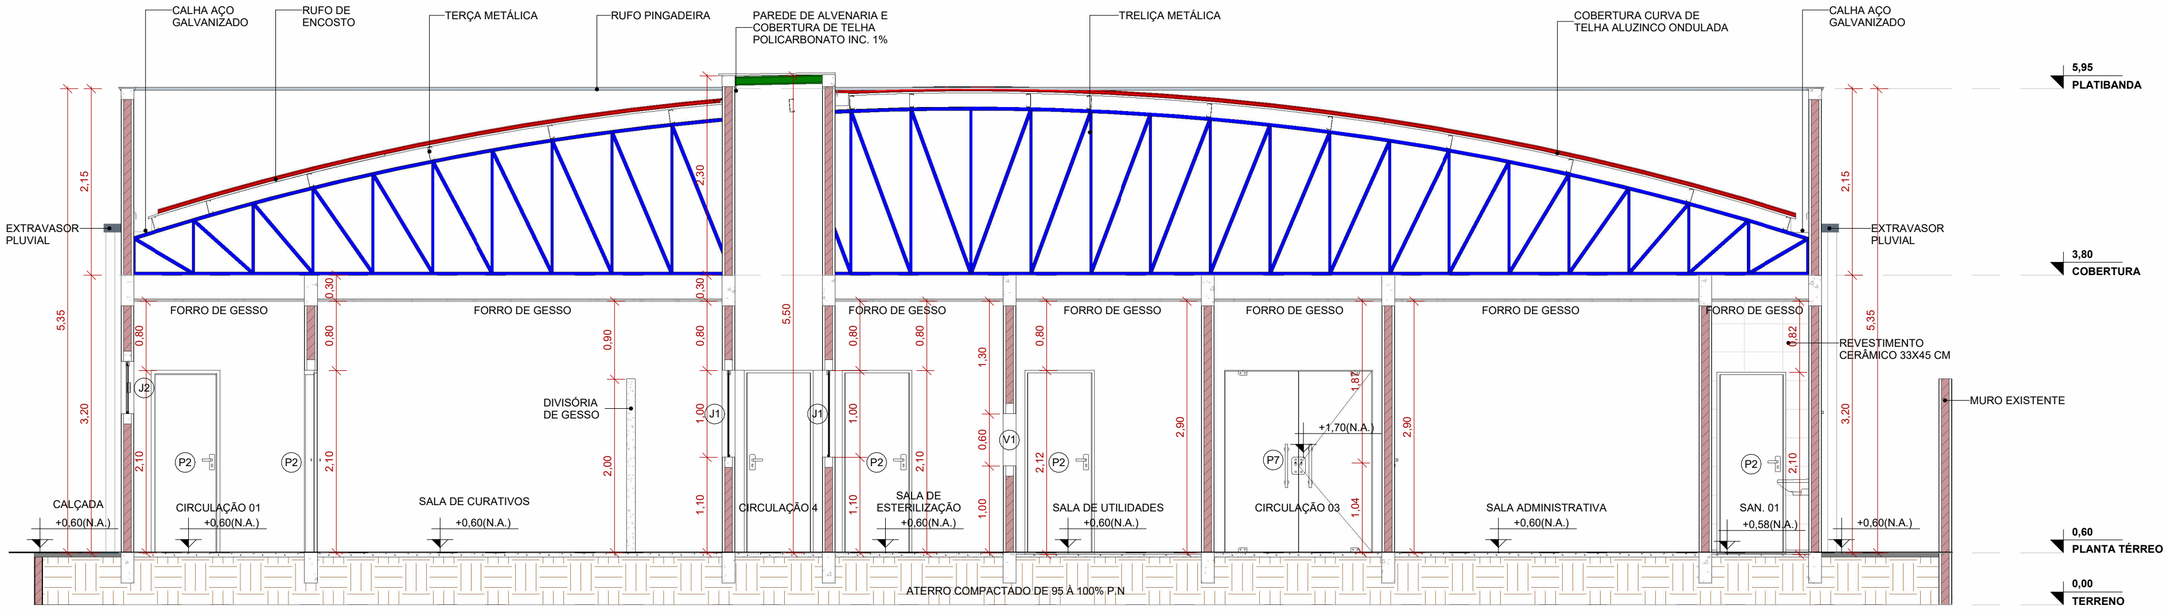


CORTE B B
ESCALA: 1 : 50

| | DATA: | CONVENENTE: | CONCEDENTE: | TIPO: | MODIFICAÇÕES: | FOLHA: |
|---|---|---|---|---|---|---|
| RHEAÇÃO | MARÇO 2026 | | MINISTÉRIO DA SAÚDE | ARQ. | | 10/13 |

CONVENENTE:
PREFEITURA DO MUNICIPIO DE CUJUBIM

OBRA

# REFORMA DA UNIDADE BÁSICA DE SAÚDE VANILDO CHAGAS HADMAN

CONTEÚDO:
CORTES A,B

LOCAL:
AV. MARACANÃ, Nº 1461, CUJUBIM - RO, 76864-000

* DIMENSÕES DO DESENHO EM METRO
** ESCALA INDICADA EM PLANTAS

ÁREAS:
VER ARQ. 01/13

ASSINATURA:

LARISSA LOHANA DE C. BORGES
**ARQUITETA E URBANISTA**
CAU: A3207439
Responsável Técnico

ID: 555255 e CRC: D6D3E5A8

***Do Senhor é a terra e tudo o que nela existe, o mundo e os que nele vivem (SALMO 24:1)***

# Município de Cujubim

84.736.941/0001-88
Rua Condor, 2588 - Centro
www.cujubim.ro.gov.br

## FICHA CADASTRAL DO DOCUMENTO ELETRÔNICO

| Tipo do Documento | Identificação/Número | Data |
|---|---|---|
| **Documentos** | **01 - ARQUITETONICO 5** | **04/11/2026** |

ID: **555255**
CRC: **D6D3E5A8**
Processo: **1-1432/2026**
Usuário: **AMANDA ROSA DAHM DE AGUIAR**
Criação: **04/11/2026 12:22:40** Finalização: **04/11/2026 12:22:40**

Processo

Documento

MD5: **423FF0406B43F5CAF8AD82680286574F**

SHA256: **1F9F13C49672AC635F8B6EA6DB6F9A8B9CC8740402ED0BF392823E4C945A5E7F**

Súmula/Objeto:

**1**

### INTERESSADOS

| | | | |
|---|---|---|---|
| FUNDO MUNICIPAL DE SAUDE DE CUJUBIM | Cujubim | RO | 04/11/2026 12:22:40 |

### ASSUNTOS

| | |
|---|---|
| CONTRATAÇÃO DE EMPRESA | 04/11/2026 12:22:40 |

A autenticidade deste documento pode ser conferida através do QRCode acima ou ainda através do site transparencia.cujubim.ro.gov.br informando o ID 555255 e o CRC D6D3E5A8.