
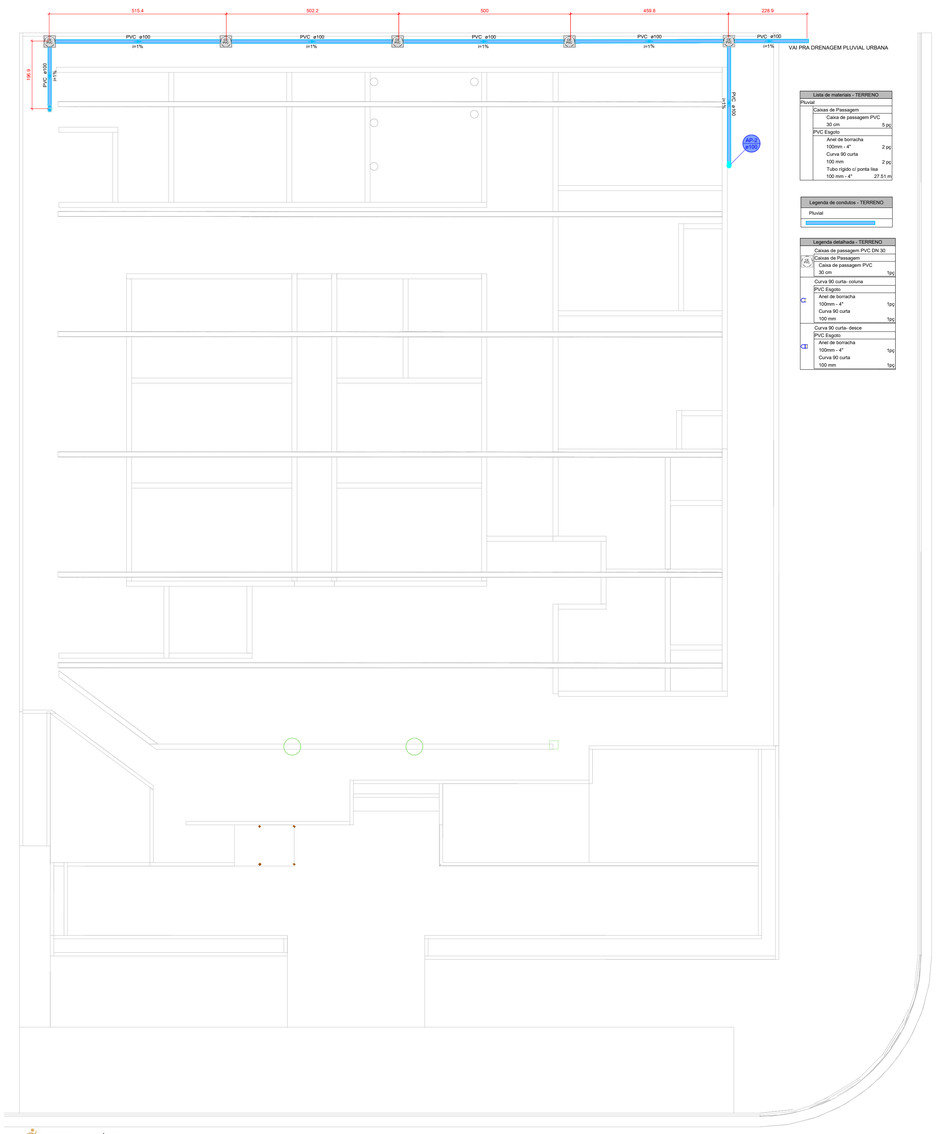


PLANTA PLUVIAL TERREO
ESCALA 1:150

Lista de materiais - TERRENO	
Pluvial	
Caixas de Passagem	
Caixa de passagem PVC 30 cm	5 pç
PVC Esgoto	
Anel de borracha 100mm - 4"	2 pç
Curva 90 curta 100 mm	2 pç
Tubo rígido c/ ponta lisa 100 mm - 4"	27.51 m

Legenda de condutos - TERRENO
Pluvial

Legenda detalhada - TERRENO	
Caixas de passagem PVC DN 30	
Caixas de Passagem	
Caixa de passagem PVC 30 cm	1pç
Curva 90 curta- coluna	
PVC Esgoto	
Anel de borracha 100mm - 4"	1pç
Curva 90 curta 100 mm	1pç
Curva 90 curta- desce	
PVC Esgoto	
Anel de borracha 100mm - 4"	1pç
Curva 90 curta 100 mm	1pç

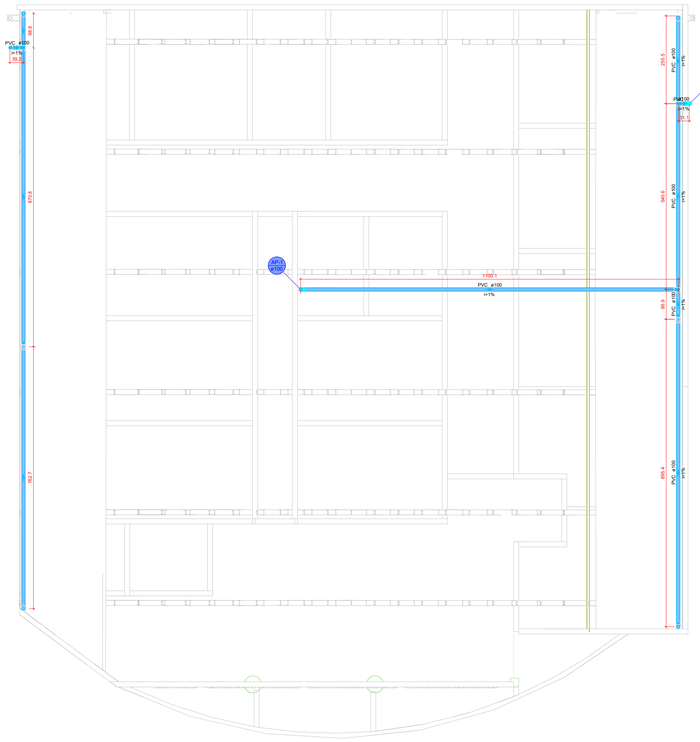


PLANTA PLUVIAL COBERTURA
ESCALA 1:150

Lista de materiais - COBERTURA	
Pluvial	
PVC Acessórios	
Ralo abacaxi 100mm	1 pç
PVC Esgoto	
Anel de borracha 100mm - 4"	17 pç
Curva 90 curta 100 mm	1 pç
Joelho 90 100 mm	6 pç
Tubo rígido c/ ponta lisa 100 mm - 4"	53.03 m
Té sanitário 100 mm - 100 mm	5 pç

Legenda de condutos - COBERTURA
Pluvial

Legenda - COBERTURA
Curva 90 curta- desce
Joelho 90- coluna
Joelho 90- coluna sobe
Ralos pluviais
Te sanitário
Te sanitário- superior

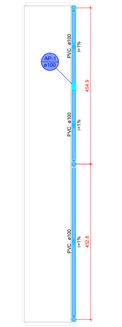


PLANTA PLUVIAL PLATIBANDA
ESCALA 1:150

Lista de materiais - PLATIBANDA	
Pluvial	
PVC Esgoto	
Anel de borracha 100mm - 4"	6 pç
Curva 90 curta 100 mm	2 pç
Tubo rígido c/ ponta lisa 100 mm - 4"	11.04 m
Té sanitário 100 mm - 100 mm	2 pç

Legenda de condutos - PLATIBANDA
Pluvial

Legenda - PLATIBANDA
Curva 90 curta- coluna
Te sanitário- superior

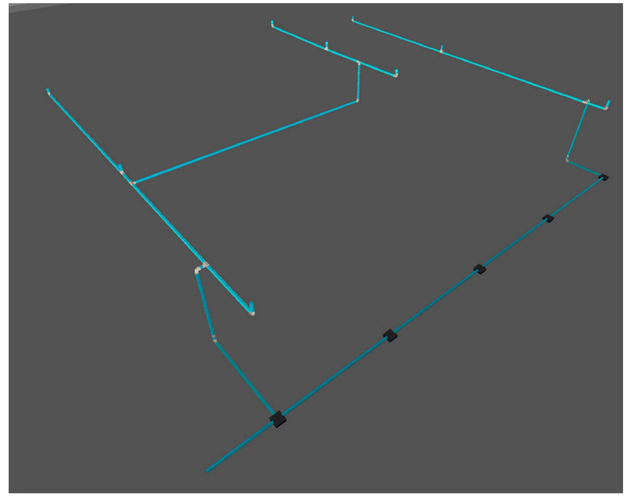

VISTA ISOMÉTRICA PLUVIAL
ESCALA 1:00

RHEAÇÃO	DATA ELAB.: MARÇO 2026	CONVENENTE:	CONCEDENTE: MINISTÉRIO DA SAÚDE	TIPO: DRE	MODIFICAÇÕES:	FOLHA: 01/01
CONVENENTE: PREFEITURA MUNICIPAL DE CUJUBIM						ÁREAS: VER FOLHA ARQ. 01/01
OBRA: **REFORMA DA UNIDADE BÁSICA DE SAÚDE VANILDO CHAGAS HADMAN**						
CONTEÚDO: PLANTA PLUVIAL TÉRREO; PLANTA PLUVIAL COBERTURA; PLANTA PLUVIAL PLATIBANDA; VISTA ISOMÉTRICA PLUVIAL E TABELAS.						
LOCAL: AV. MARACANÃ, Nº 1461, CUJUBIM - RO, 76864-000						
* DIMENSÕES DO DESENHO EM METRO ** ESCALA INDICADA EM PLANTAS	RRT: 16698392					

ASSINATURA:

LARISSA LOHANA DE C. BORGES
ARQUITETA E URBANISTA
CAU: A3207409
Responsável Técnico

Do Senhor é a terra e tudo o que nela existe, o mundo e os que nele vivem (SALMO 24:1)

ID: 555261 e CRC: C60001B4

Município de Cujubim

84.736.941/0001-88
Rua Condor, 2588 - Centro
www.cujubim.ro.gov.br

FICHA CADASTRAL DO DOCUMENTO ELETRÔNICO

Tipo do Documento	Identificação/Número	Data
Documentos	**05 -PLUVIAL - UBS VANILDO CHAGAS-01**	**04/11/2026**

ID: **555261**
CRC: **C60001B4**
Processo: **1-1432/2026**
Usuário: **AMANDA ROSA DAHM DE AGUIAR**
Criação: **04/11/2026 12:22:41** Finalização: **04/11/2026 12:22:41**

Processo

Documento

MD5: **3C3E0C5B039F9EB9E76EB0B32BC7ECF3**

SHA256: **012DE4D99003E3F75BFCE385C72213F93E8B8A2ADDC30069594E5EBEEED1F251**

Súmula/Objeto:

1

INTERESSADOS

FUNDO MUNICIPAL DE SAUDE DE CUJUBIM	Cujubim	RO	04/11/2026 12:22:41

ASSUNTOS

CONTRATAÇÃO DE EMPRESA	04/11/2026 12:22:41

A autenticidade deste documento pode ser conferida através do QRCode acima ou ainda através do site transparencia.cujubim.ro.gov.br informando o ID 555261 e o CRC C60001B4.