

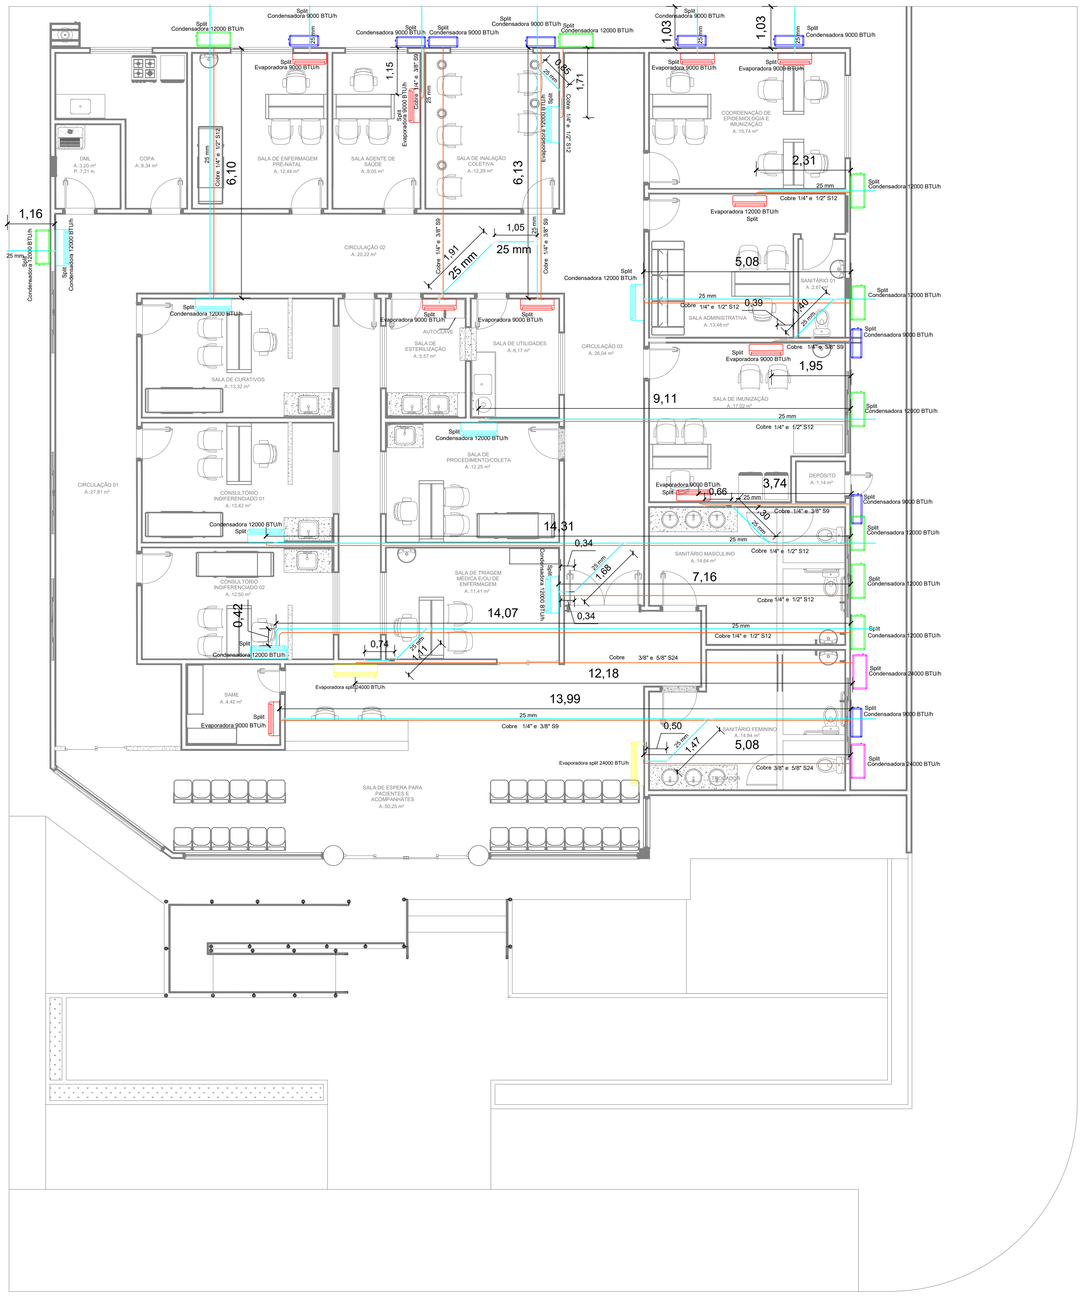


PLANTA DRENAGEM / AR-CONDICIONADO


ESCALA: 1:75

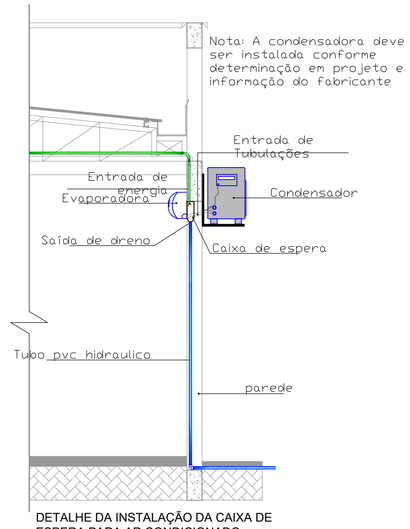

DETALHE DA INSTALAÇÃO DA CAIXA DE ESPERA PARA AR CONDICIONADO
ESCALA 1:30

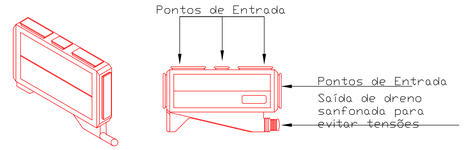

DETALHE DE CAIXA DE ESPERA PARA AR CONDICIONADO
ESCALA 1:10

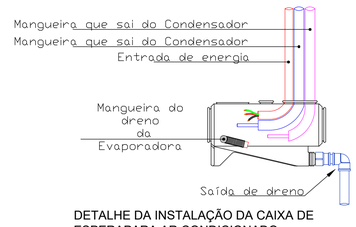

DETALHE DA INSTALAÇÃO DA CAIXA DE ESPERAPARA AR CONDICIONADO
ESCALA 1:10

Legenda de condutos	
Código	Descrição
	PVC rígido soldável
	Tubo de cobre flexível

Legenda
Condensadora split 12000 BTU/h
Condensadora split 24000 BTU/h
Condensadora split 9000 BTU/h
Evaporadora split 12000 BTU/h
Evaporadora split 24000 BTU/h
Evaporadora split 9000 BTU/h

Lista de materiais		
Climatização		
Equipamentos Ar condicionado		
Condensadora Split		
12000 BTU/h	9	pç
24000 BTU/h	2	pç
9000 BTU/h	9	pç
Evaporadora Split		
12000 BTU/h	9	pç
24000 BTU/h	2	pç
9000 BTU/h	9	pç
PVC rígido soldável		
Curva 45 soldável		
25 mm	07	pç
Curva 90 soldável		
25 mm	25	pç
Tubos		
25 mm	115	m
Tê 45 soldável		
25 mm	05	pç
Tê 90 soldável		
25 mm	01	pç
Segmento de duto		
Cabo PP Tetrapolar Isol.PVC - 0,6/1KV		
#2.5 mm²	85	m
#4.0 mm²	22	m
Tubo Isolante Esponjoso		
1/2"	62	m
1/4"	100	m
3/8"	57	m
5/8"	19	m
Tubo de cobre flexível		
1/2"	62	m
1/4"	100	m
3/8"	57	m
5/8"	19	m

RHEAÇÃO

DATA ELAB.: MARÇO 2026

CONVENENTE:

CONCEDENTE: MINISTÉRIO DA SAÚDE

TIPO: CLIM

MODIFICAÇÕES:

FOLHA: 01/01

ÁREAS: VER FOLHA SIT.LOC. 01/01

CONVENENTE: PREFEITURA MUNICIPAL DE CUJUBIM

OBRA:

REFORMA DA UNIDADE BÁSICA DE SAÚDE VANILDO CHAGAS HADMAN

CONTEÚDO: PLANTA DE DRENAGEM/AR-CONDICIONADO, DETALHAMENTOS

LOCAL: AV. MARACANÃ, Nº 1461, CUJUBIM - RO, 76864-000

* DIMENSÕES DO DESENHO EM METRO
** ESCALA INDICADA EM PLANTAS

ASSINATURA:

LARISSA LOHANA DE C. BORGES
ARQUITETA E URBANISTA
CAU: A3207439
Responsável Técnico

ID: 555264 e CRC: EF133F97

Do Senhor é a terra e tudo o que nela existe, o mundo e os que nele vivem (SALMO 24:1)

Município de Cujubim

84.736.941/0001-88
Rua Condor, 2588 - Centro
www.cujubim.ro.gov.br

FICHA CADASTRAL DO DOCUMENTO ELETRÔNICO

Tipo do Documento	Identificação/Número	Data
Documentos	**08 - CLIMATIZAÇÃO**	**04/11/2026**

ID: **555264**
CRC: **EF133F97**
Processo: **1-1432/2026**
Usuário: **AMANDA ROSA DAHM DE AGUIAR**
Criação: **04/11/2026 12:22:42** Finalização: **04/11/2026 12:22:42**

Processo

Documento

MD5: **8A8C7161F5D9BE13DB79243DA499099F**

SHA256: **8133D22136733E661AAC9661B7F3A1FD90A5674D13904B954F6A5DCFE9E91835**

Súmula/Objeto:

1

INTERESSADOS

FUNDO MUNICIPAL DE SAUDE DE CUJUBIM	Cujubim	RO	04/11/2026 12:22:42

ASSUNTOS

CONTRATAÇÃO DE EMPRESA	04/11/2026 12:22:42

A autenticidade deste documento pode ser conferida através do QRCode acima ou ainda através do site transparencia.cujubim.ro.gov.br informando o ID 555264 e o CRC EF133F97.