
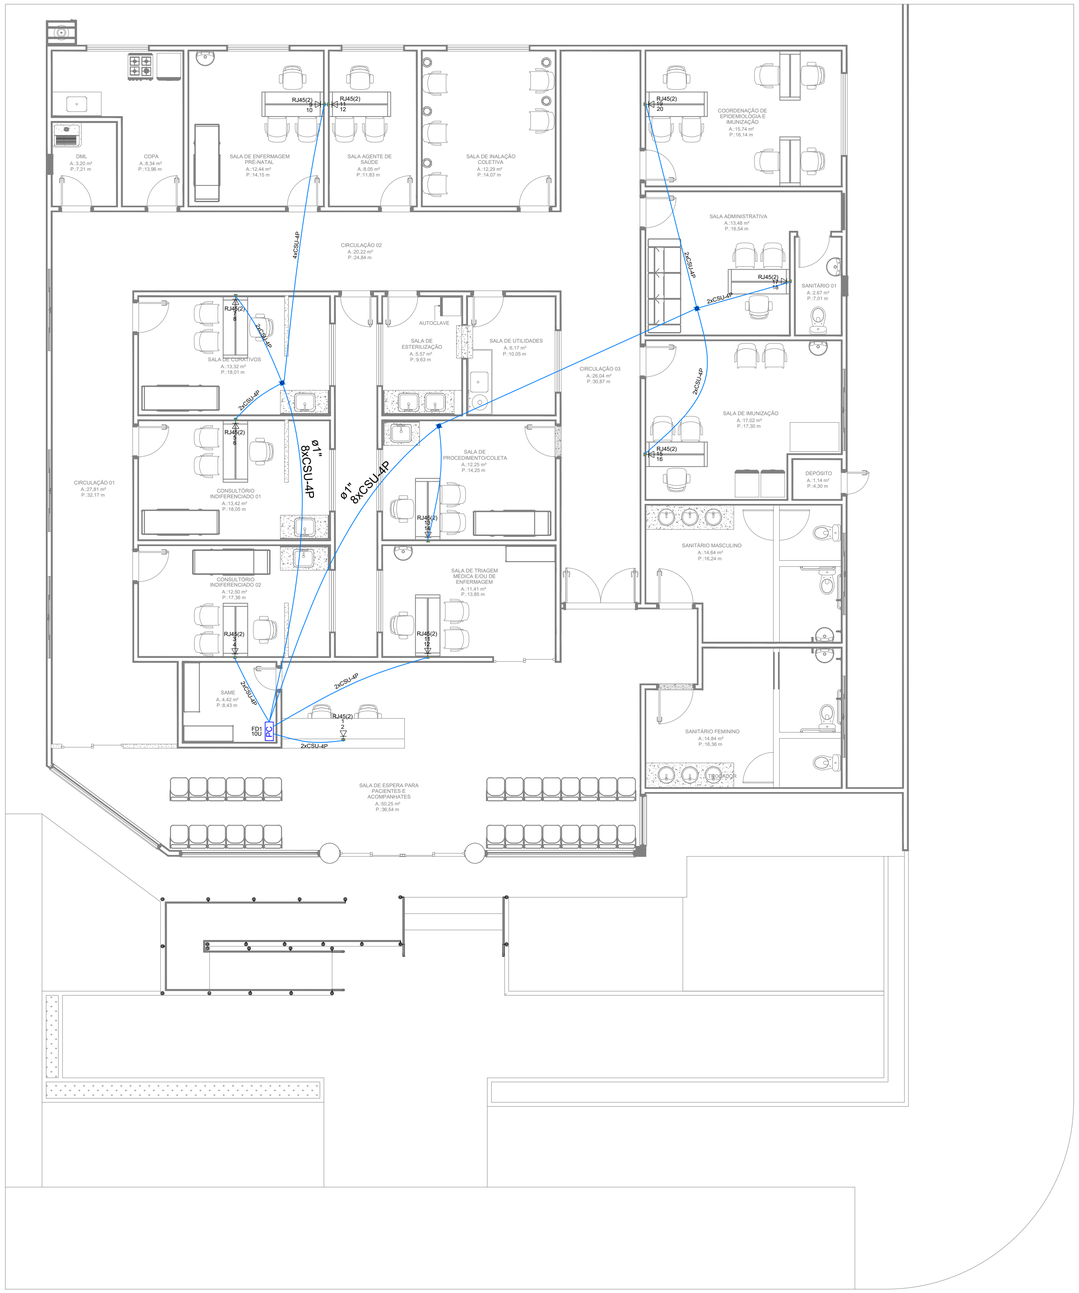



PLANTA DE REDE LÓGICA

ESCALA: 1:75

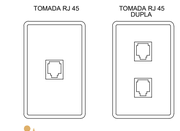

TOMADAS RJ 45 - CAT 6

ESCALA: 1:SE

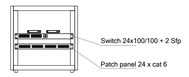


DETALHE TIPICO RACK

ESCALA: 1:SE

Legenda de condutos - NIVEL TERRÉO
Cabeamento
Teto

Legenda - NIVEL TERRÉO
<> Caixa de passagem 100x100x80 a 2,80 do piso
PC Caixa padrão
Tomada RJ45 - 2 módulos a 0,30m do piso
Tomada RJ45 a 2,20m do piso

Legenda das indicações - NIVEL TERRÉO	
RJ45(1)	Pontos de cabeamento - RJ 45 - 1 módulo - alta
RJ45(2)	Pontos de cabeamento - RJ 45 - 2 módulos - baixa
10U	Caixa padrão 19" - porta acrílico cristal - 10U x 470mm

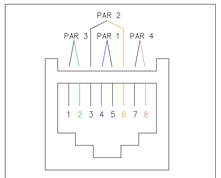


CABO MULTI - LAN - EIA/TIA - 568A
CATEGORIA 6 - MODULAR JACK 8 POSIÇÕES
SEM ESCALA


CÓDIGO DE CORES	
PAR 1	AZUL – BRANCO*
PAR 2	BRANCO** – LARANJA
PAR 3	BRANCO – VERDE
PAR 4	BRANCO – MARROM

* FIO BRANCO TORCIDO COM O FIO AZUL
** FIO BRANCO TORCIDO COM O FIO LARANJA
ETC...

Plano de face do rack (FD1) - NIVEL TERRÉO

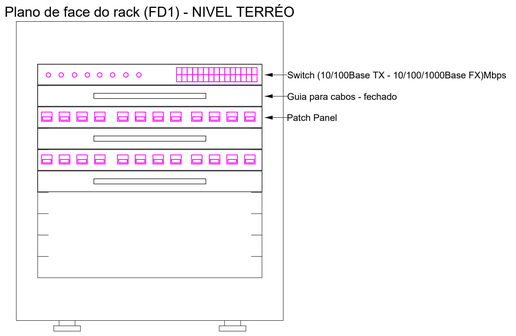

Esquema lógico (FD1) - NIVEL TERRÉO

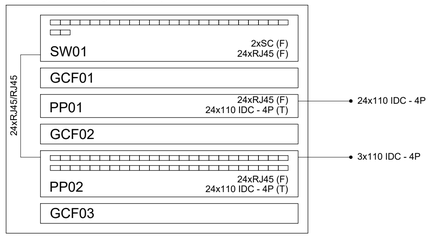

Lista de materiais - NIVEL TERRÉO		
Cabeamento		
	Acessórios Cabeamento - Híbrido	
	Switch (10/100Base TX - 10/100/1000Base FX)Mbps 24 portas RJ45 + 2 portas SC	1 pç
	Acessórios Cabeamento - Metálico	
	Conector RJ45 (CM8v)	20 pç
	Patch cord Categoria 6 1 metro	20 pç
	Patch panel 20 posições	2 pç
	Acessórios Cabeamento - Rack	
	Caixa padrão 19" Guia de cabos vertical fechado	1 pç
	Perfil de montagem	1 pç
	Guia de cabos fechado 1U	3 pç
	Acessórios p/ eletrodutos	
	Caixa PVC 4x2"	12 pç
	Cabeamento estruturado - metálico	
	Cabo UTP-6 (24AWG) 4	380.00 m
	Caixa de passagem - sobrepor	
	PVC (ref Cemar) 120x120x75 mm	3 pç
	Dispositivo de Cabeamento - embutir	
	Placa 2x4" - Bege	
	1 módulo - RJ45	0 pç
	2 módulos - RJ45	12 pç
	Eletroduto PVC flexível	
	Eletroduto leve 1"	30.00 m
	3/4"	52.00 m
	Rack	
	Caixa padrão 19" - porta acrílico cristal 10U x 470mm	1 pç

NOTAS:

1- Todas as dimensões cotadas estão em metros, Tubulação cotada em polegadas, salvo indicação contrária;

2- Tubulação não cotada é de diâmetro nominal Ø3/4", PVC flexível;

3- A tubulação embutida dentro do piso da edificação será instalada numa profundidade (mínima) de 0,10m, e área externa em profundidade de 0,45m, acomodada sobre uma camada areia grossa de 0,05m de espessura, nos trechos onde a mesma estará embutida em vias deverão ser envelopadas;

4- Todos os cabos de rede são do tipo UTP cat 6;

5- Em todas as mudanças de direção da tubulação, estão previstas caixas de passagens;

6- Todos os cabos serão continuos (sem emendas), desde a sala de equipamentos até o ponto de telecomunicação na estação de trabalho;

7- Todos os racks serão aterrados de modo que, o condutor "terra" conectado a haste de aterramento, conduza a um valor (máximo) de 10(dez) Ohms para a resistência de aterramento;

9- As partes metálicas deverão ser aterrada assim como os racks;

RHEAÇÃO	DATA ELAB.: MARÇO 2026	CONVENENTE:	CONCEDENTE: MINISTÉRIO DA SAÚDE	TIPO: LOG	MODIFICAÇÕES:	FOLHA: 01/01
						ÁREAS: VER FOLHA SIT.LOC. 01/01

CONVENENTE: PREFEITURA MUNICIPAL DE CUJUBIM

OBRA:

REFORMA DA UNIDADE BÁSICA DE SAÚDE VANILDO CHAGAS HADMAN

CONTEÚDO: - PLANTA DE REDE LÓGICA - DETALHES - LEGENDAS

LOCAL: AV. MARACANÃ, Nº 1461, CUJUBIM - RO, 76864-000

* DIMENSÕES DO DESENHO EM METRO
** ESCALA INDICADA EM PLANTAS

ASSINATURA:

LARISSA LOHANA DE C. BORGES
ARQUITETA E URBANISTA
CAU: A3207439
Responsável Técnico

ID: 555265 e CRC: EA3CD9E6

Do Senhor é a terra e tudo o que nela existe, o mundo e os que nele vivem (SALMO 24:1)

Município de Cujubim

84.736.941/0001-88
Rua Condor, 2588 - Centro
www.cujubim.ro.gov.br

FICHA CADASTRAL DO DOCUMENTO ELETRÔNICO

Tipo do Documento	Identificação/Número	Data
Documentos	**09 -REDE LÓGICA**	**04/11/2026**

ID: **555265**
CRC: **EA3CD9E6**
Processo: **1-1432/2026**
Usuário: **AMANDA ROSA DAHM DE AGUIAR**
Criação: **04/11/2026 12:22:42** Finalização: **04/11/2026 12:22:42**

Processo

Documento

MD5: **FFA88524D608CBA9EC96C7A001BAAF1D**

SHA256: **DD89A84139D2A5CB558EAC98A5CFB02ABFFBAD7638874BE1C4ABA74F49D99E39**

Súmula/Objeto:

1

INTERESSADOS

FUNDO MUNICIPAL DE SAUDE DE CUJUBIM	Cujubim	RO	04/11/2026 12:22:42

ASSUNTOS

CONTRATAÇÃO DE EMPRESA	04/11/2026 12:22:42

A autenticidade deste documento pode ser conferida através do QRCode acima ou ainda através do site transparencia.cujubim.ro.gov.br informando o ID 555265 e o CRC EA3CD9E6.