

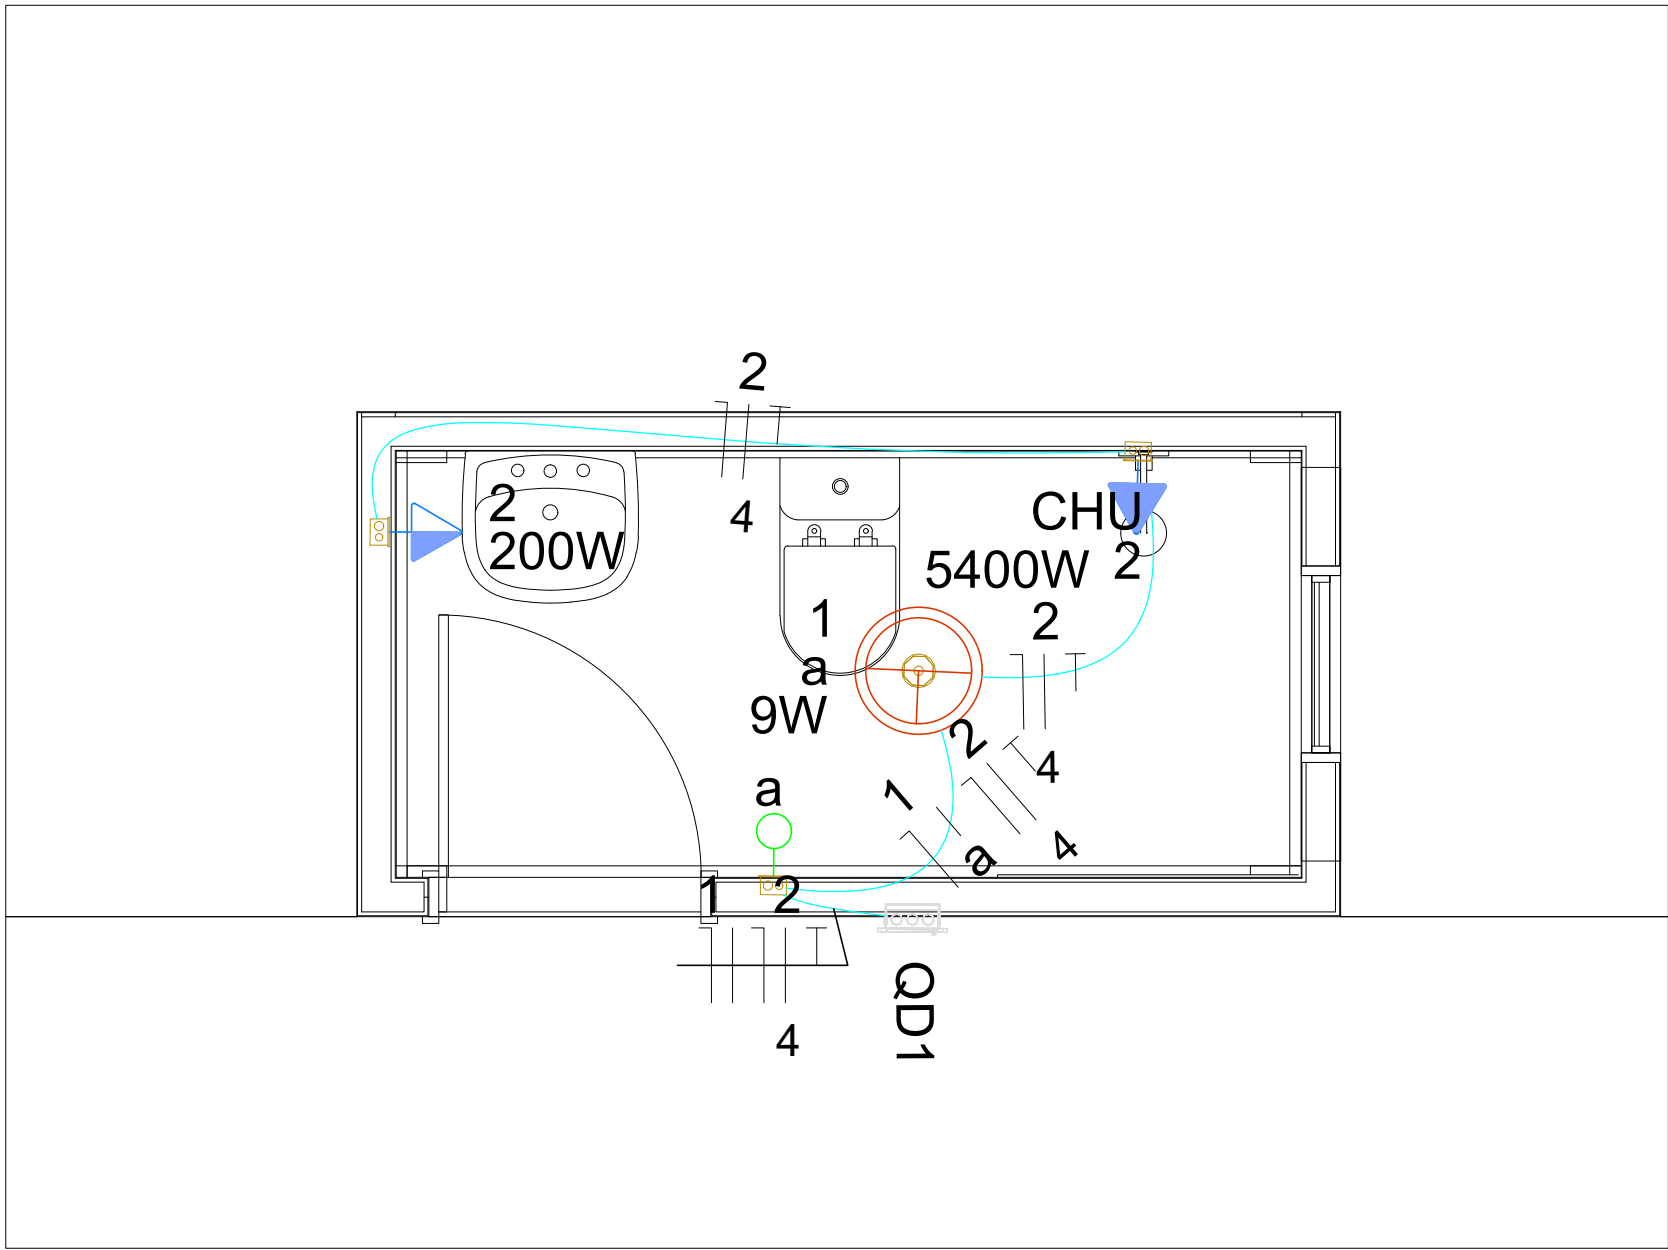


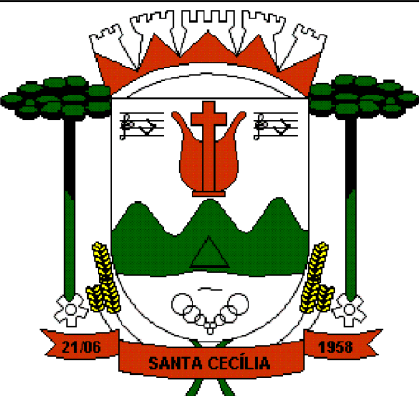

QD1 (QD-Vem da instalação existente)
(5609 W)

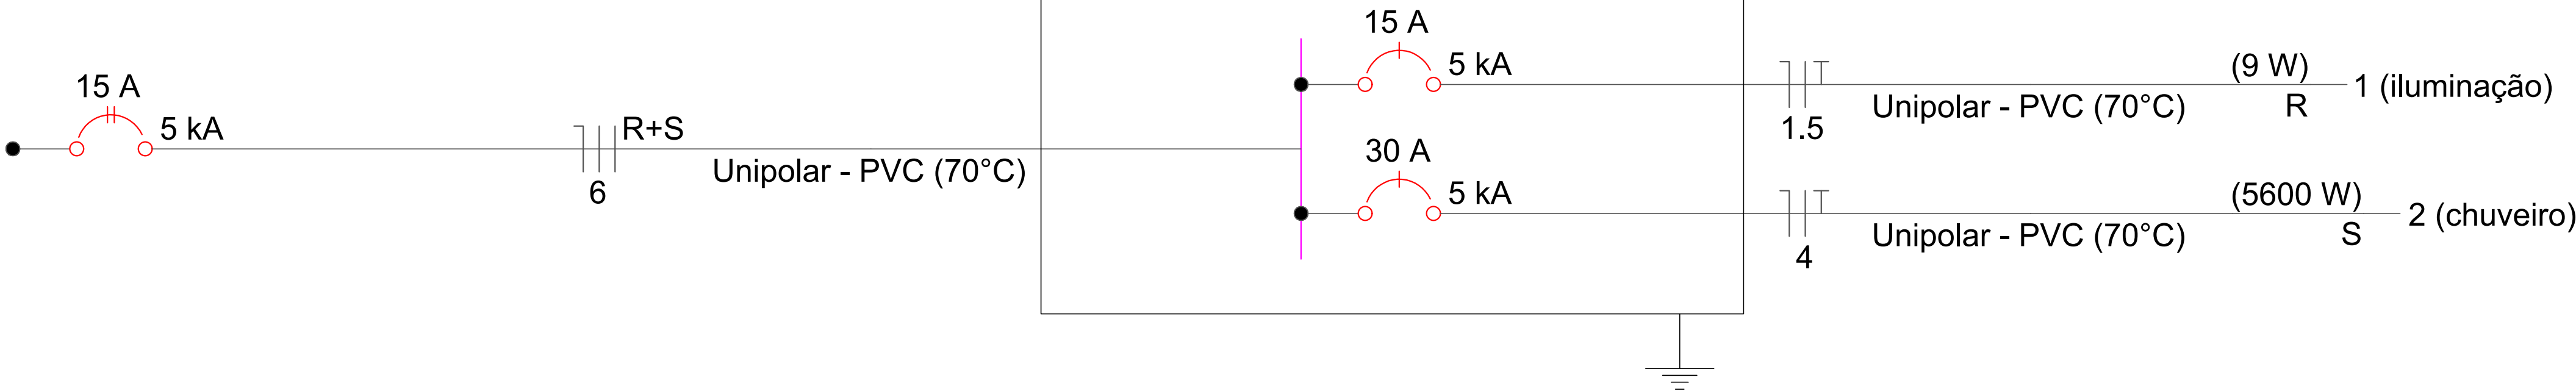

PREFEITURA DO MUNICÍPIO
SANTA CECÍLIA
ENGENHARIA E PROJETOS
R. JOÃO GOETTEN SOBRINHO - CENTRO SANTA CECÍLIA, SC
FONE: (49) 3244-2032

Título: Melhoria sanitária domiciliar (comunidade bairro Guilherme Granemann Rauem)		Projeto: Elétrico
Local da obra: projeto padrão a ser replicado n vezes		Data: 05/03/2024
Engº Resp. Projeto: Eliton Fuchs Engenheiro Eletricista CREA/SC 149.642-1	Engº Resp. Aprovação Prefeitura: Engenheiro Civil CREA/SC	Escala: sem escala Desenhista: Eliton Construir: 3,10 m²
Proprietário/Responsável: NOME: Alessandra Aparecida Garcia CNPJ: 85.997.237/0001-41		Terreno: Folha: 03/03