

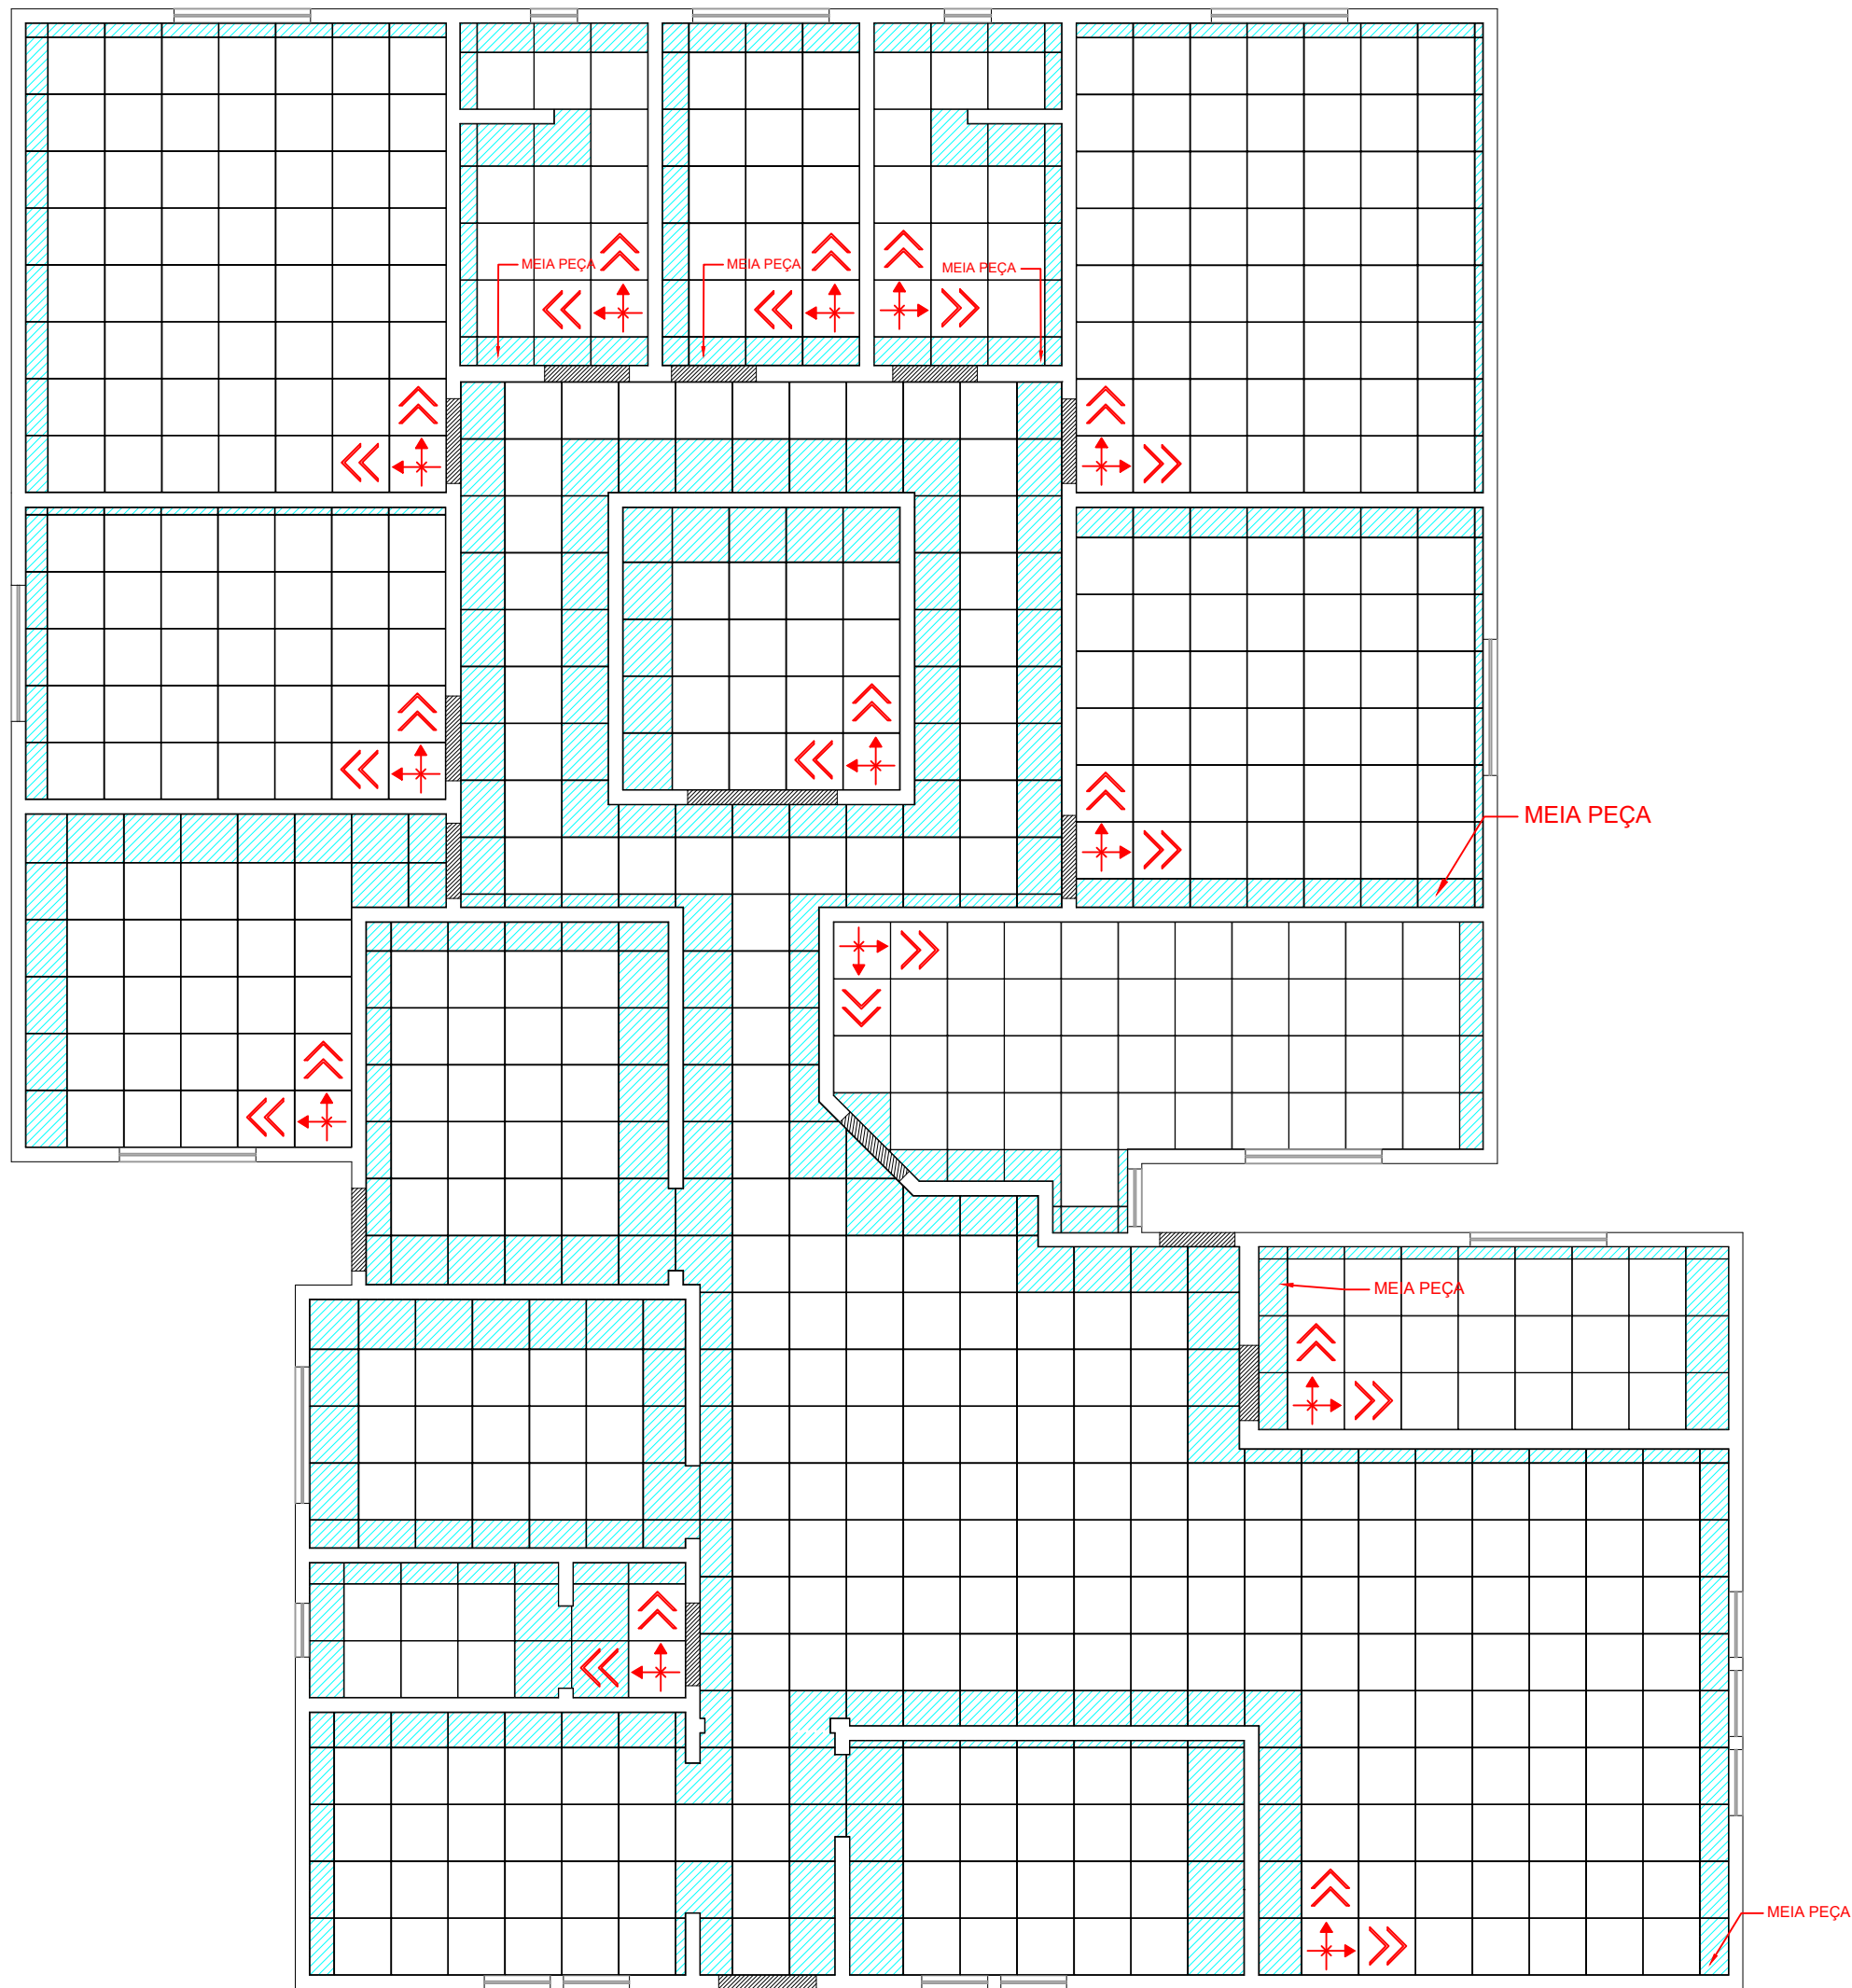
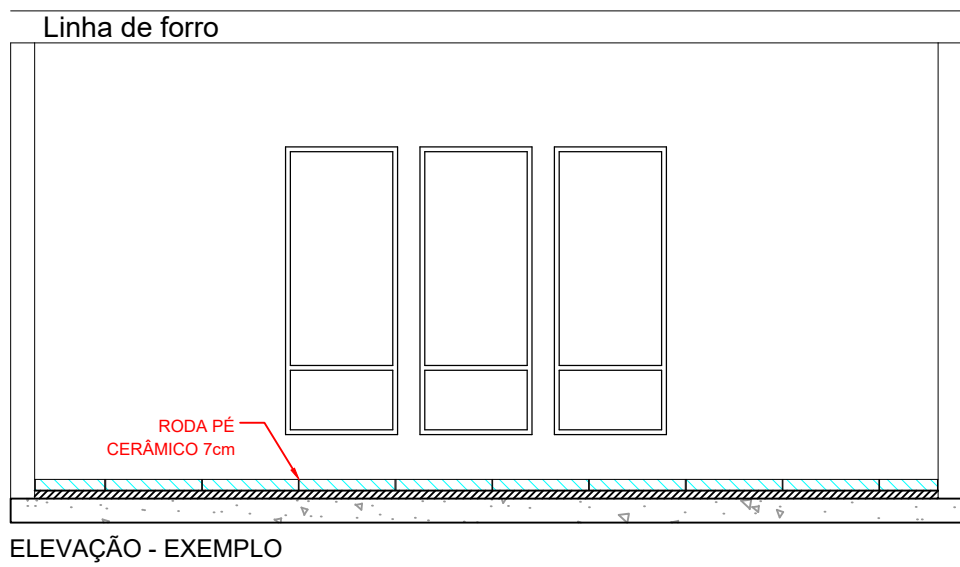
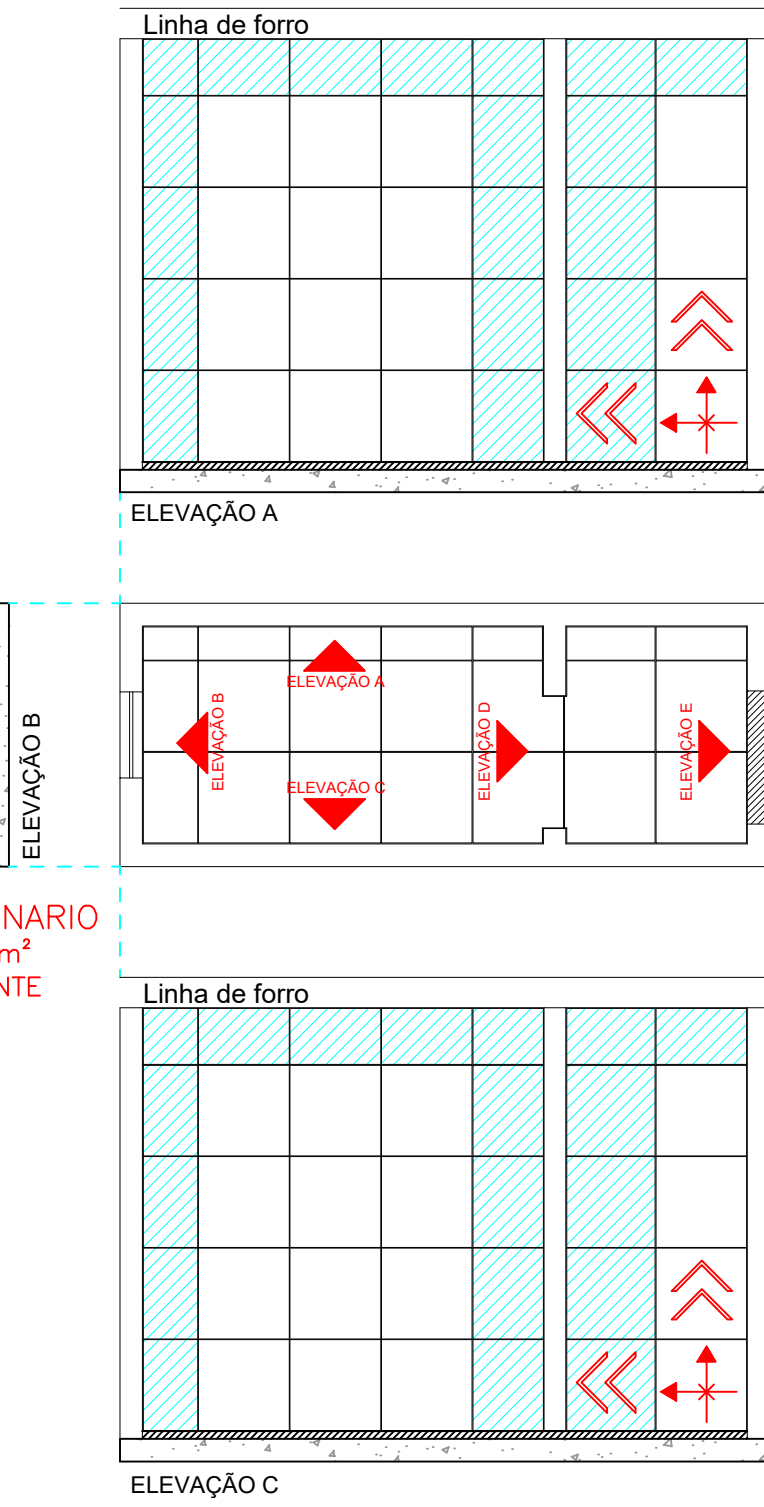


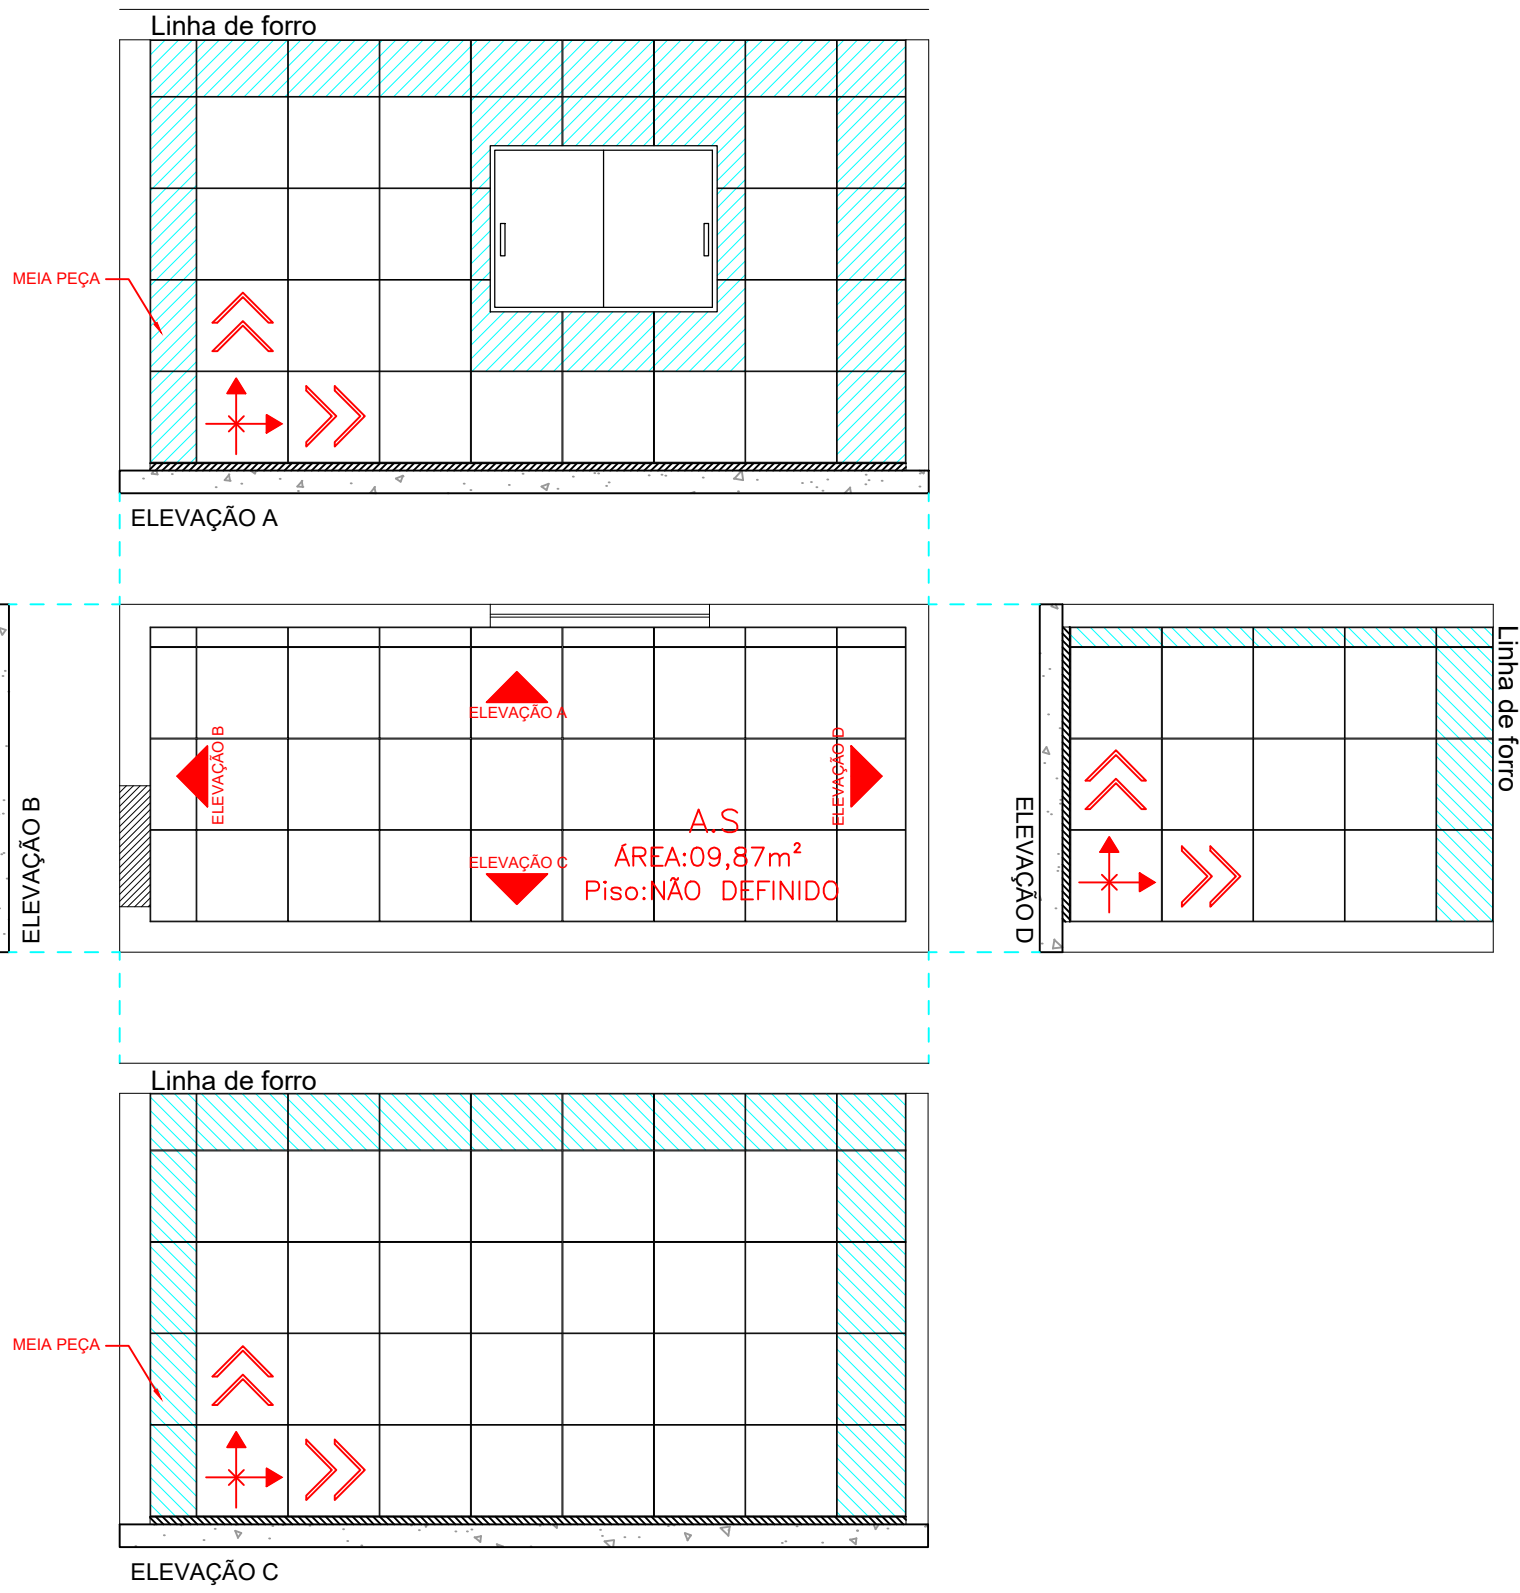


PLANTA BAIXA - PAGINAÇÃO DE PISO
Esc.: 1/75 - ÁREA CONSTRUÍDA DA AMPLIAÇÃO 122,82m² -
ÁREA TOTAL DO PISO 323,61

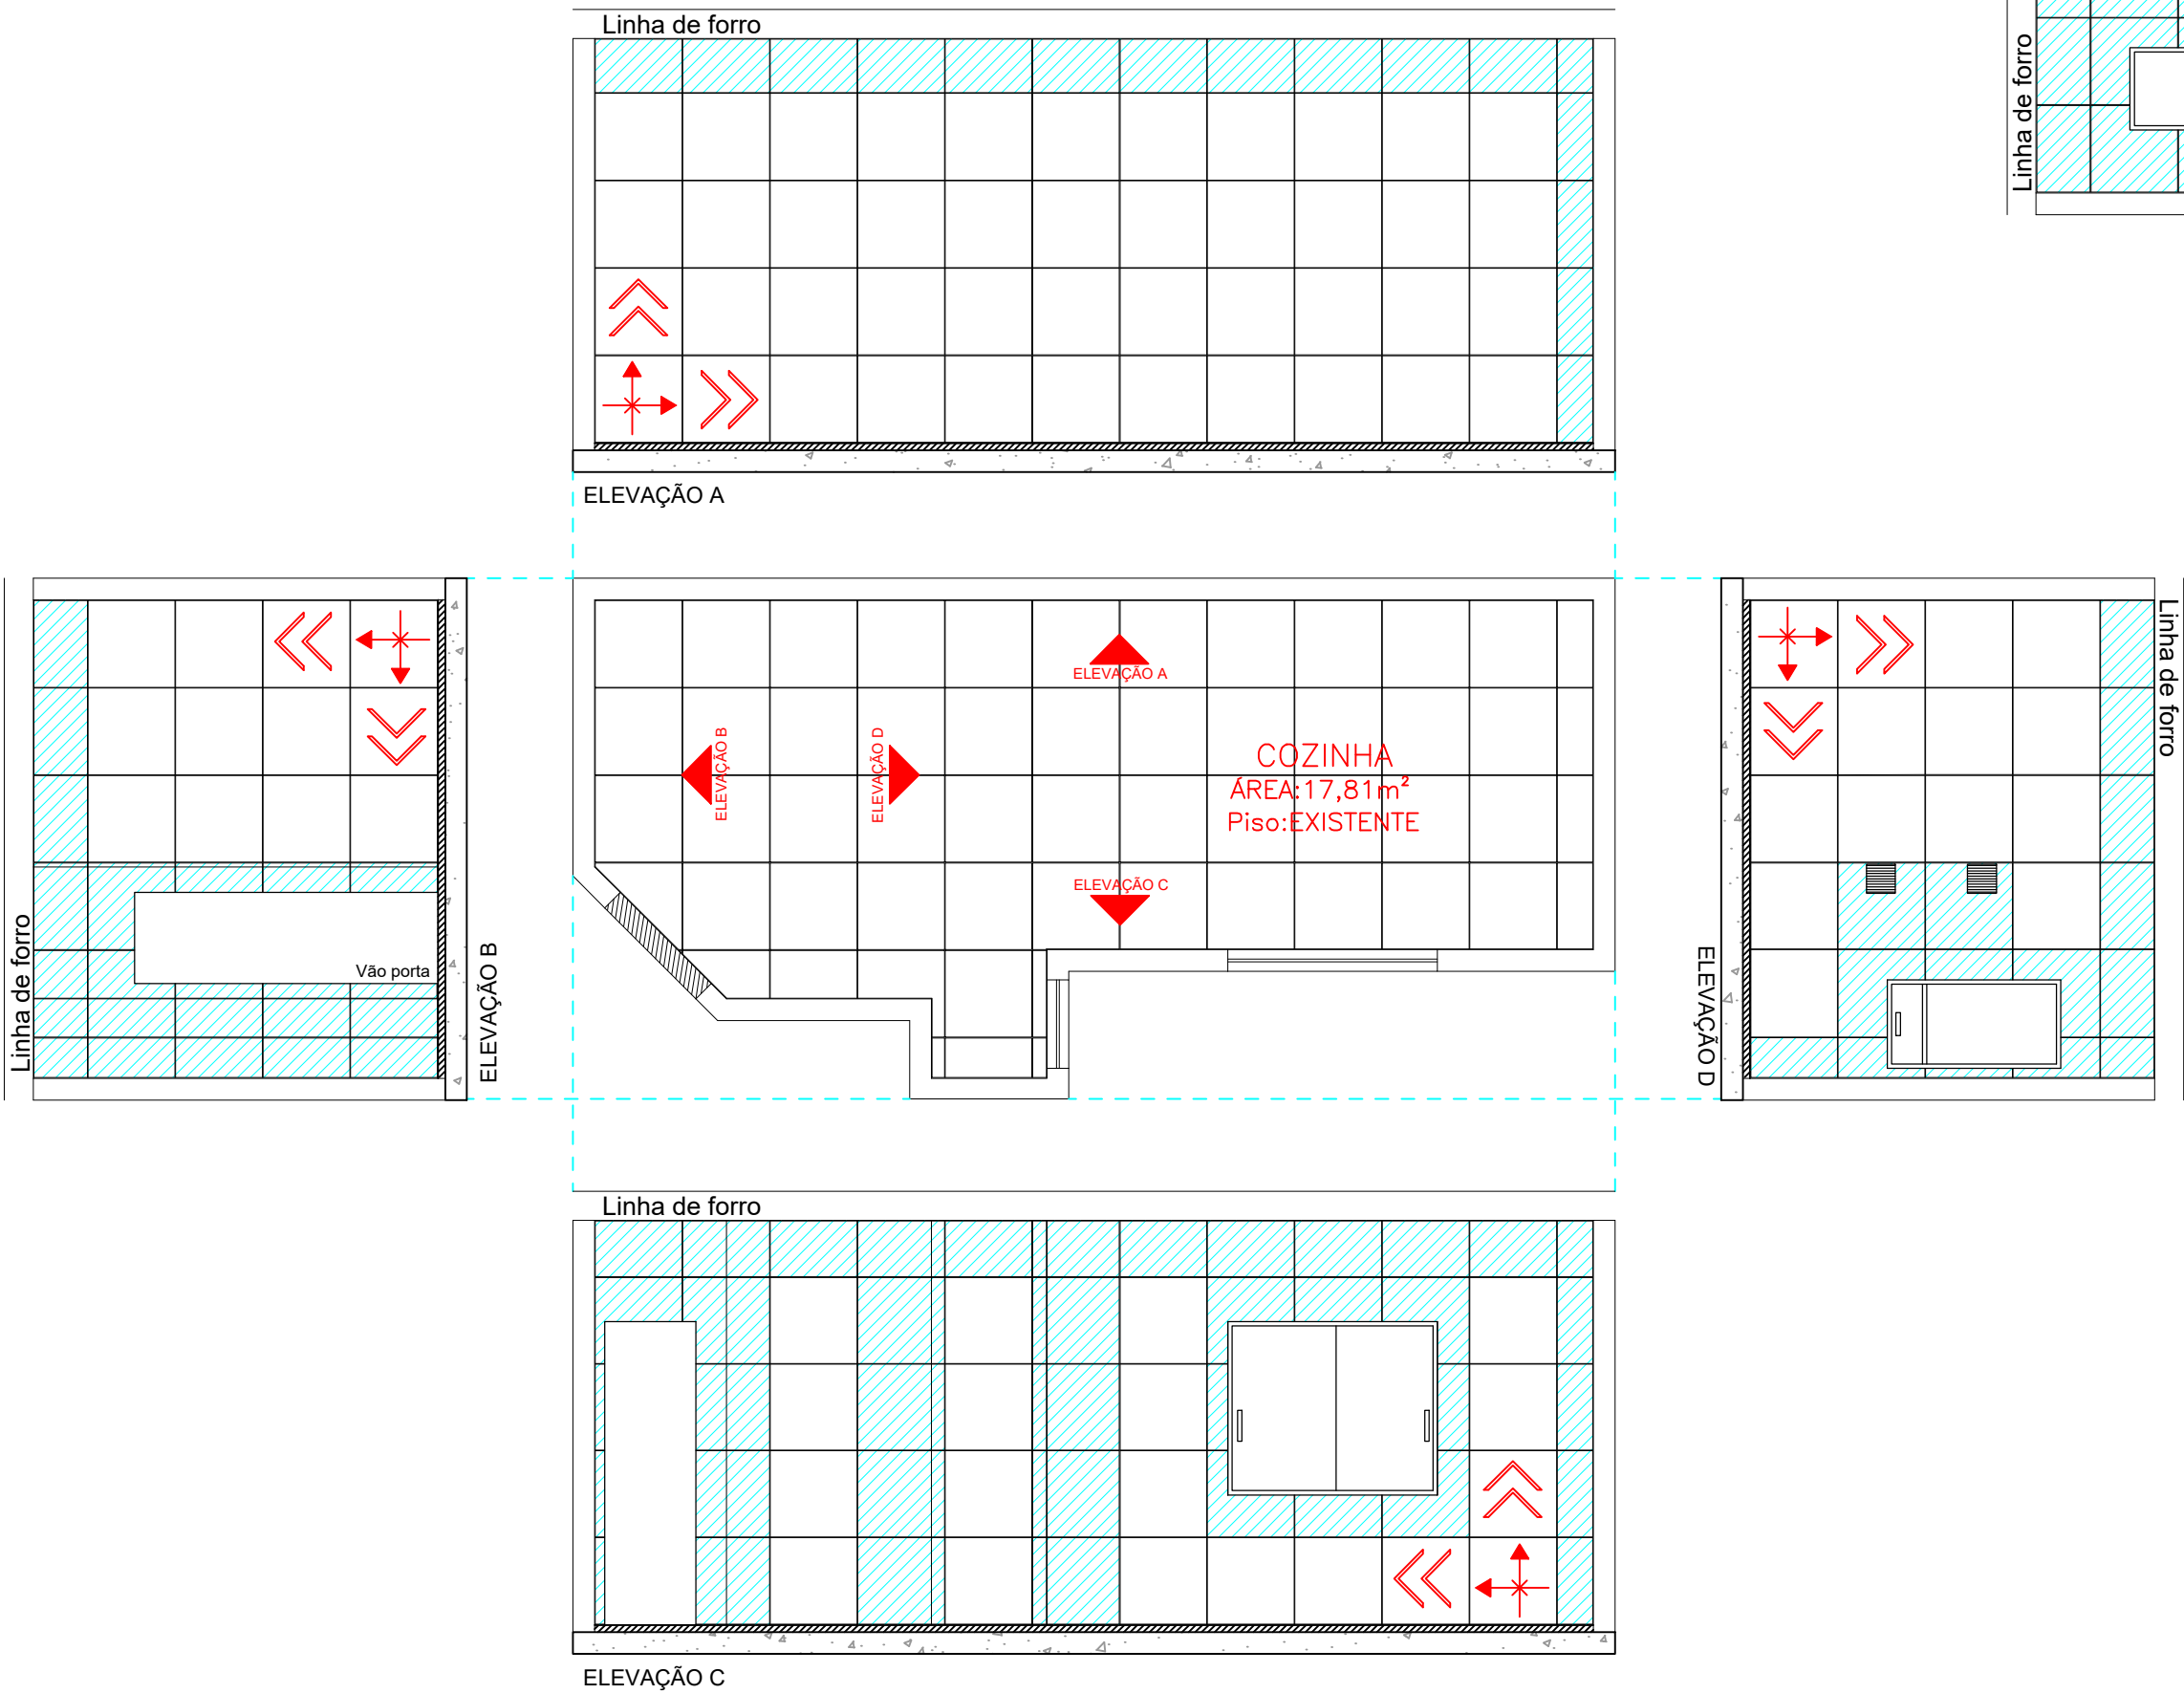

O padrão do rodapé se repete na casa toda exceto nas áreas molhadas como cozinha, banheiros e lavanderia
O rodapé também deve seguir o alinhamento da cerâmica do piso- (linhas do rejunte)

- LEGENDA
- PEÇA INTEIRA 60x60
FLECHAS INDICAM A DIREÇÃO DA PAGINAÇÃO
 - SUGESTÃO DE DIREÇÃO
 - PEÇAS LOCALIZADAS COM RECORTE

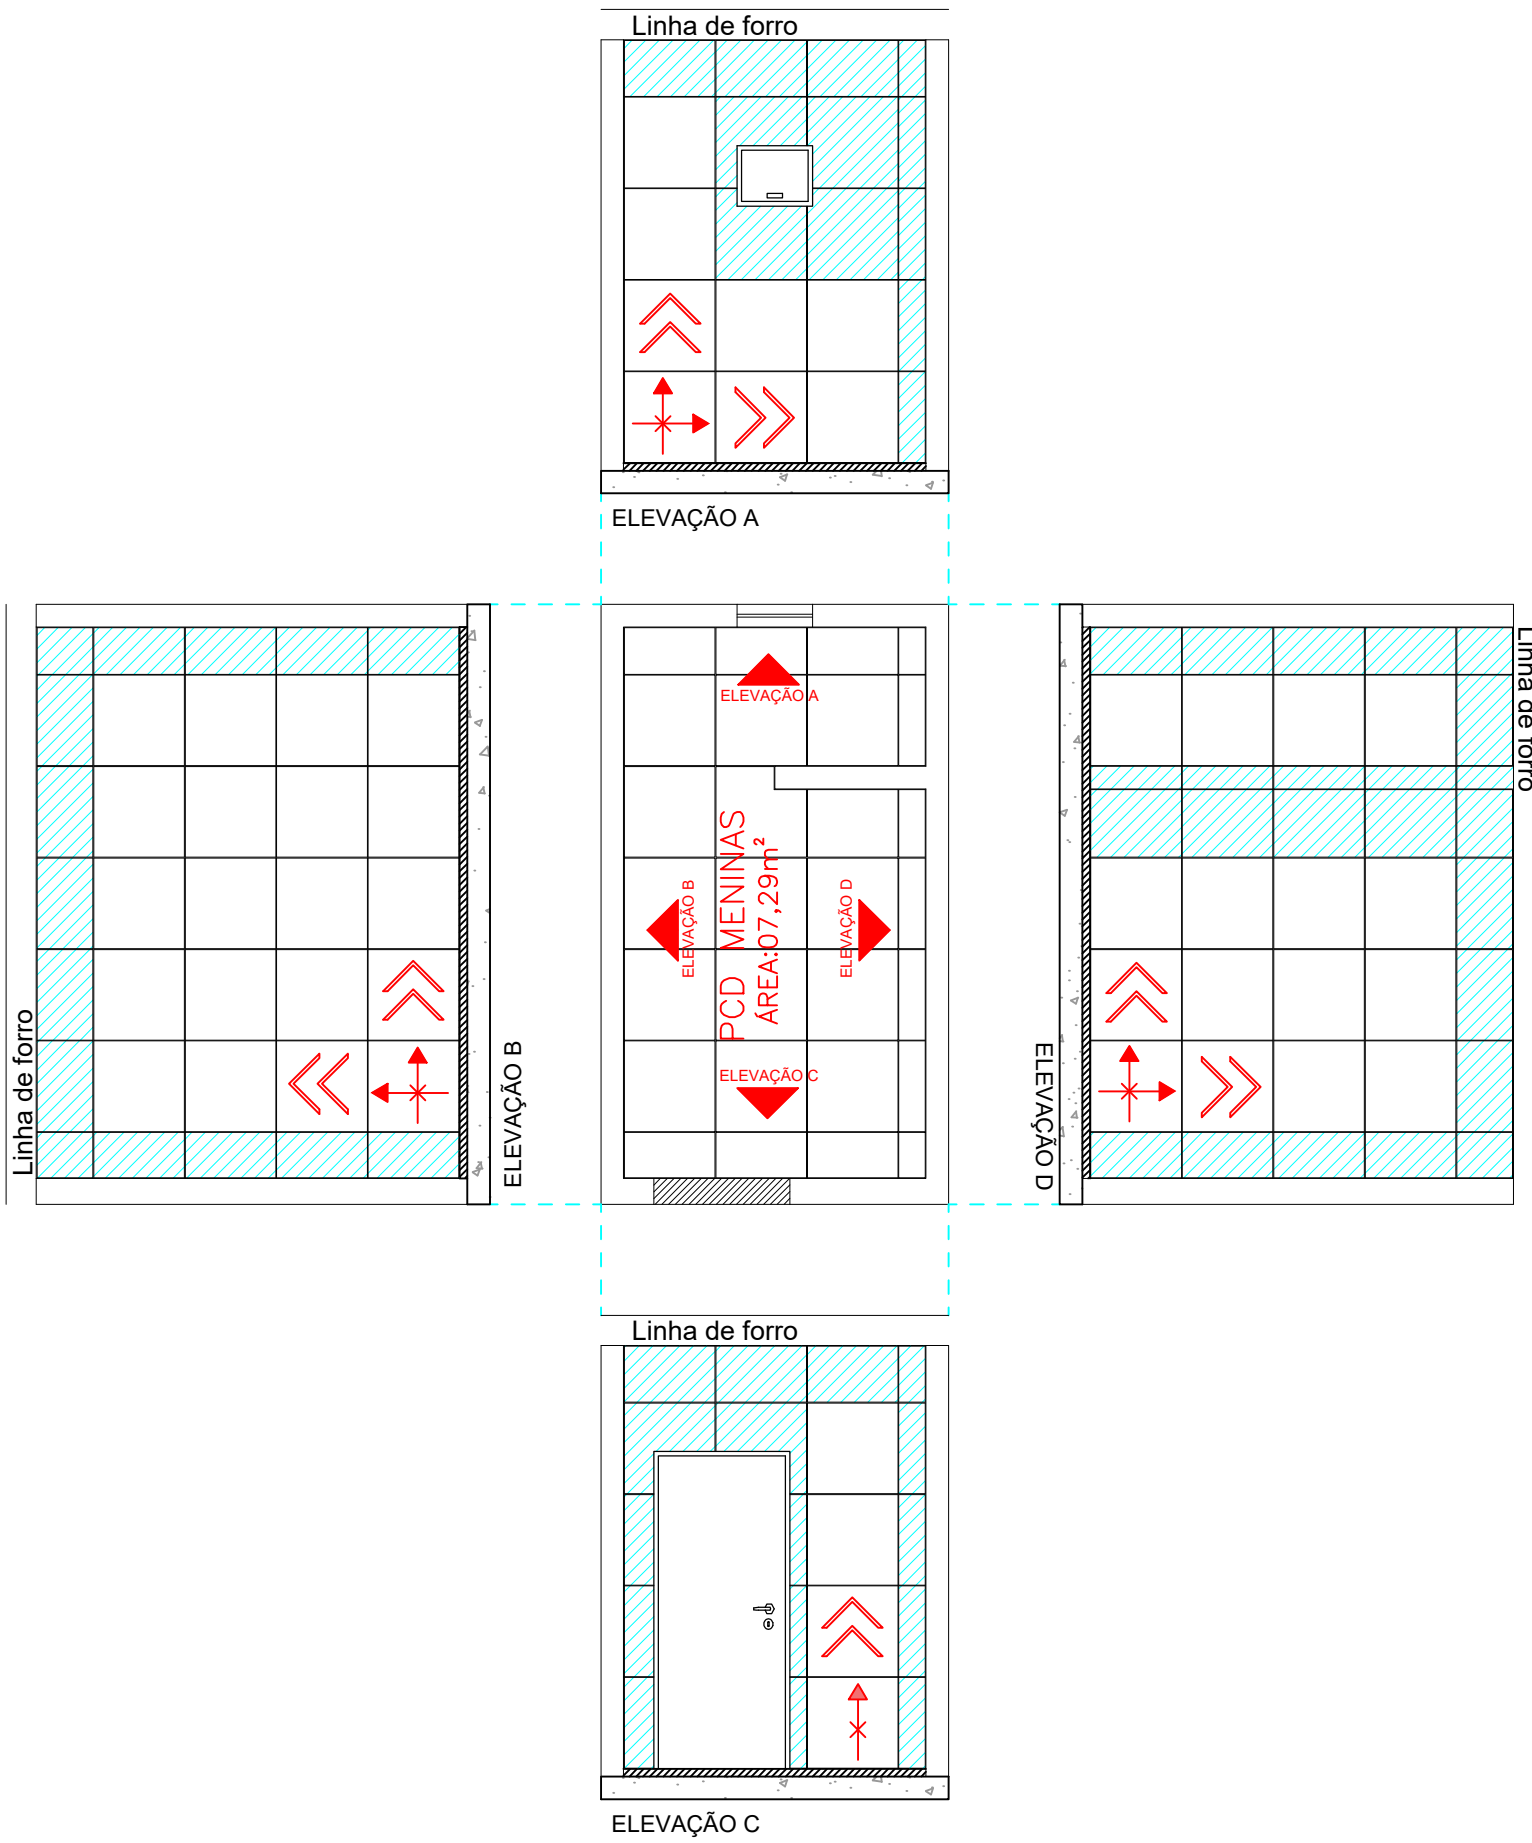

BANHEIROS PNE NOVOS SÃO MUITO SIMILARES ENTÃO SEGUIR A MESMA PAGINAÇÃO PARA AMBOS

- *IMPORTANTE
- *CERÂMICAS E REJUNTE DEVEM SEGUIR MESMA LINHA OU ALINHAMENTO, ACABAMENTO DE CANTOS EM 45°
 - *A PAGINAÇÃO PODE SOFRER LEVE ALTERAÇÃO DEVIDO A MEDIDAS EXISTENTES, IMPOSTANTE CONFERIR ANTES DE EXECUTAR
 - *CERÂMICA AINDA NÃO DEFINIDA, DEFINIR NO ANDAMENTO DO PROJETO
 - *PISO VAI SOFRER ALTERAÇÃO DE MODELOS OU CORES EM DETERMINADOS AMBIENTES PREVISTOS PELO ARQUITETO QUARTOS/PISO GERAL/LAVANDERIA E COZINHA
 - *QUALQUER DUVIDA ENTRAR EM CONTATO COM O PROJETISTA
 - *IMPORTANTE CONFERIR MEDIDAS NO LOCAL ANTES DA EXECUÇÃO

CARIMBOS:	
PROPRIETÁRIO: PREFEITURA MUNICIPAL DE SANTA CECÍLIA - SC CNPJ: 85.997.237/0001-41	
PRANCHA: 04/04	
IMÓVEL: UNIDADE DE ASSISTÊNCIA SOCIAL- CASA LAR	
MATRICULA: 9256	ÁREA REFORMA CONSTRUÍDA: 122,82m²
ÁREA REFORMA TOTAL: 323,61m²	
MUNICÍPIO: SANTA CECÍLIA/SC	A.R.T.: 16684532
LOCALIDADE: BAIRRO: ADOLFO CORREA DA SILVA	TERRENO: Público
DESENHO: Alex Candido Duarte	
RESPONSÁVEL TÉCNICO: ALEX CANDIDO DUARTE	
ARQUITETO E URBANISTA - CAU-SC A240269-6	
ESCALA: Indicada	
DATA: 23/03/2026	