




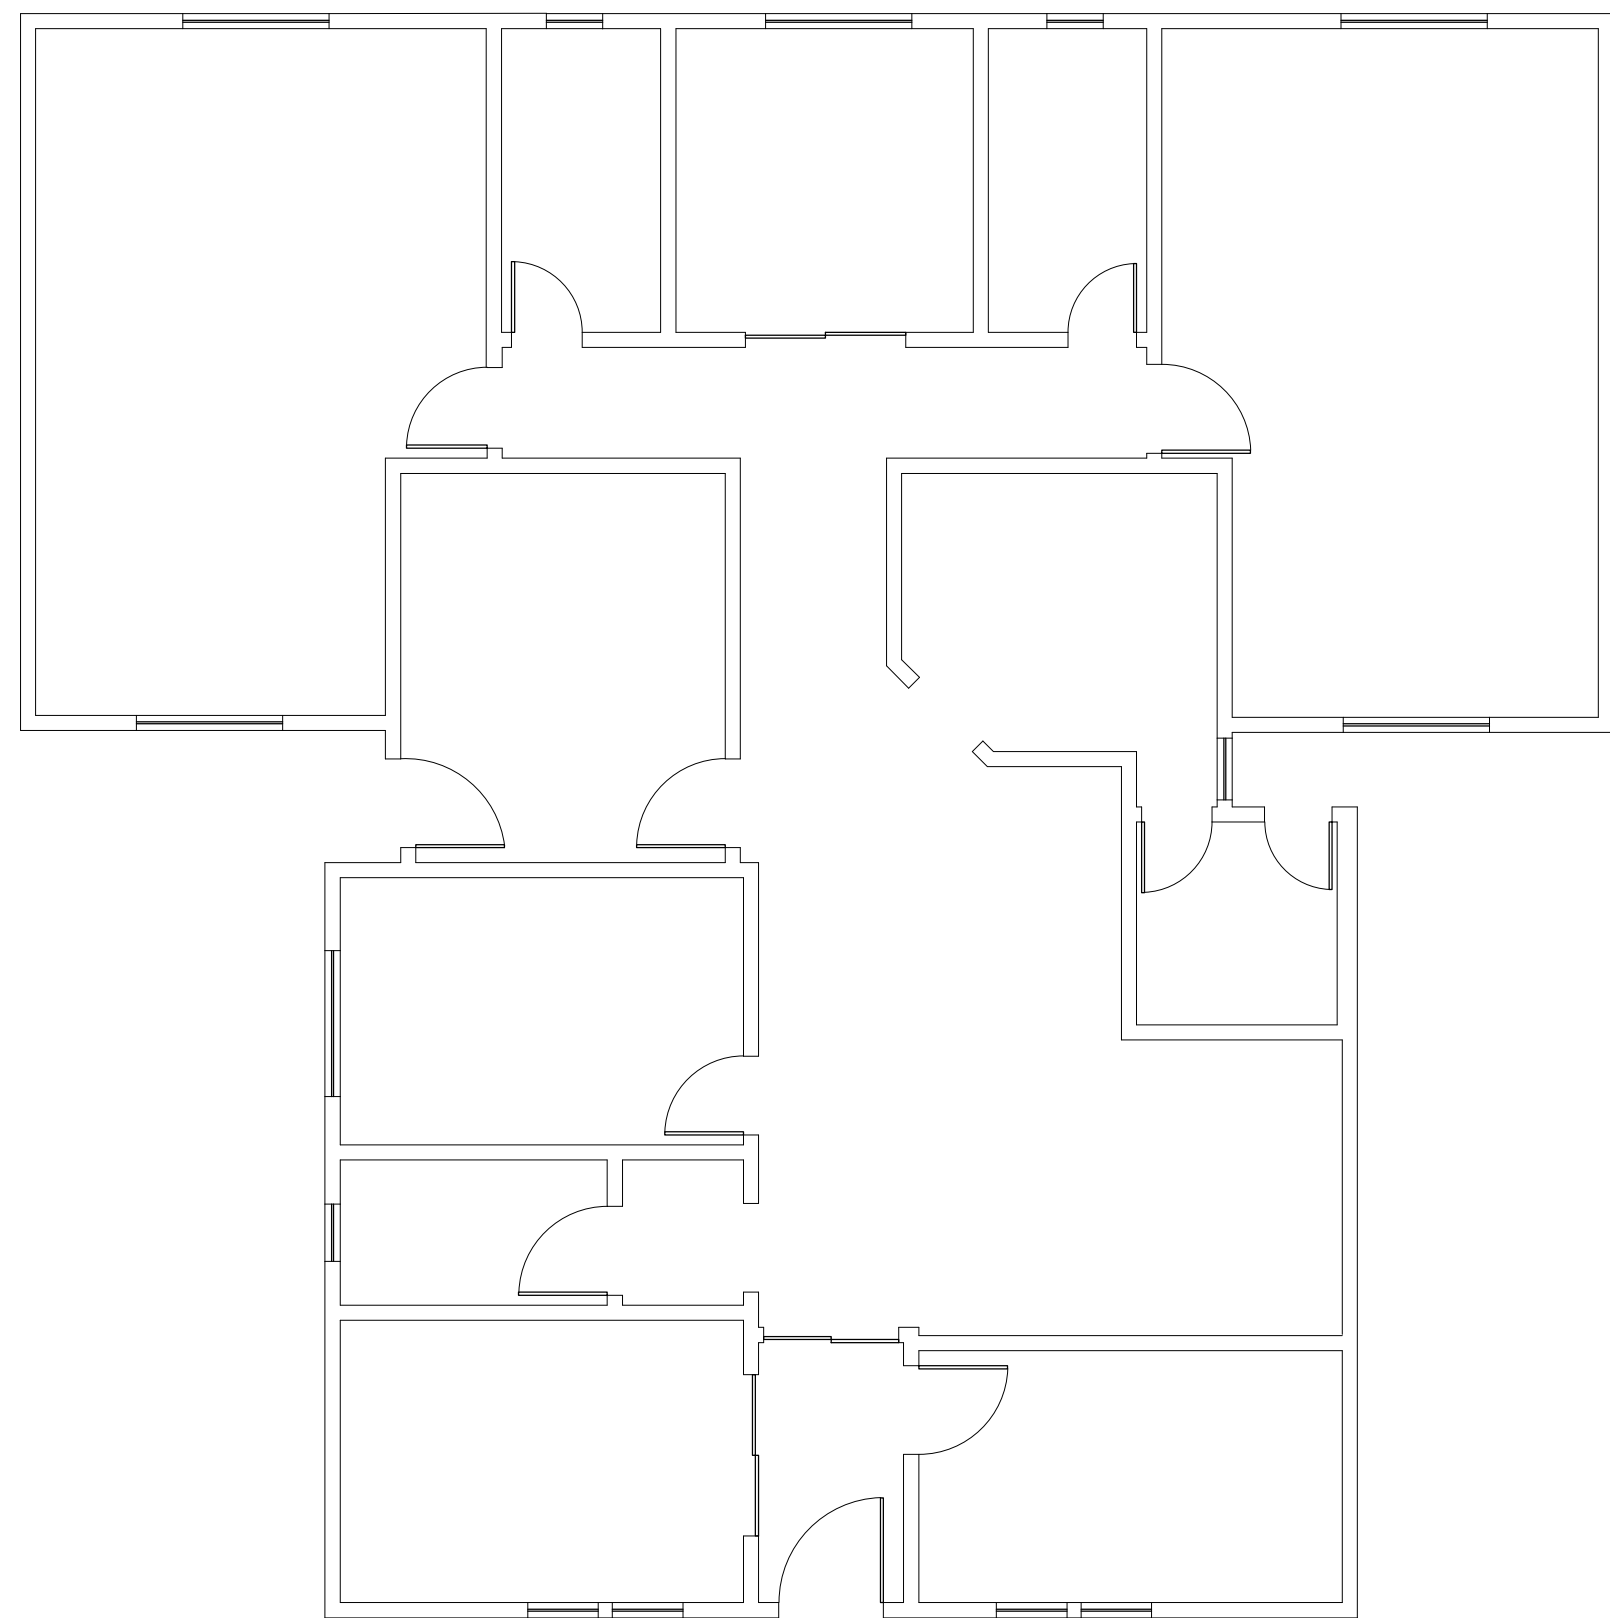


PLANTA BAIXA - EXISTENTE  
Esc.: 1/75

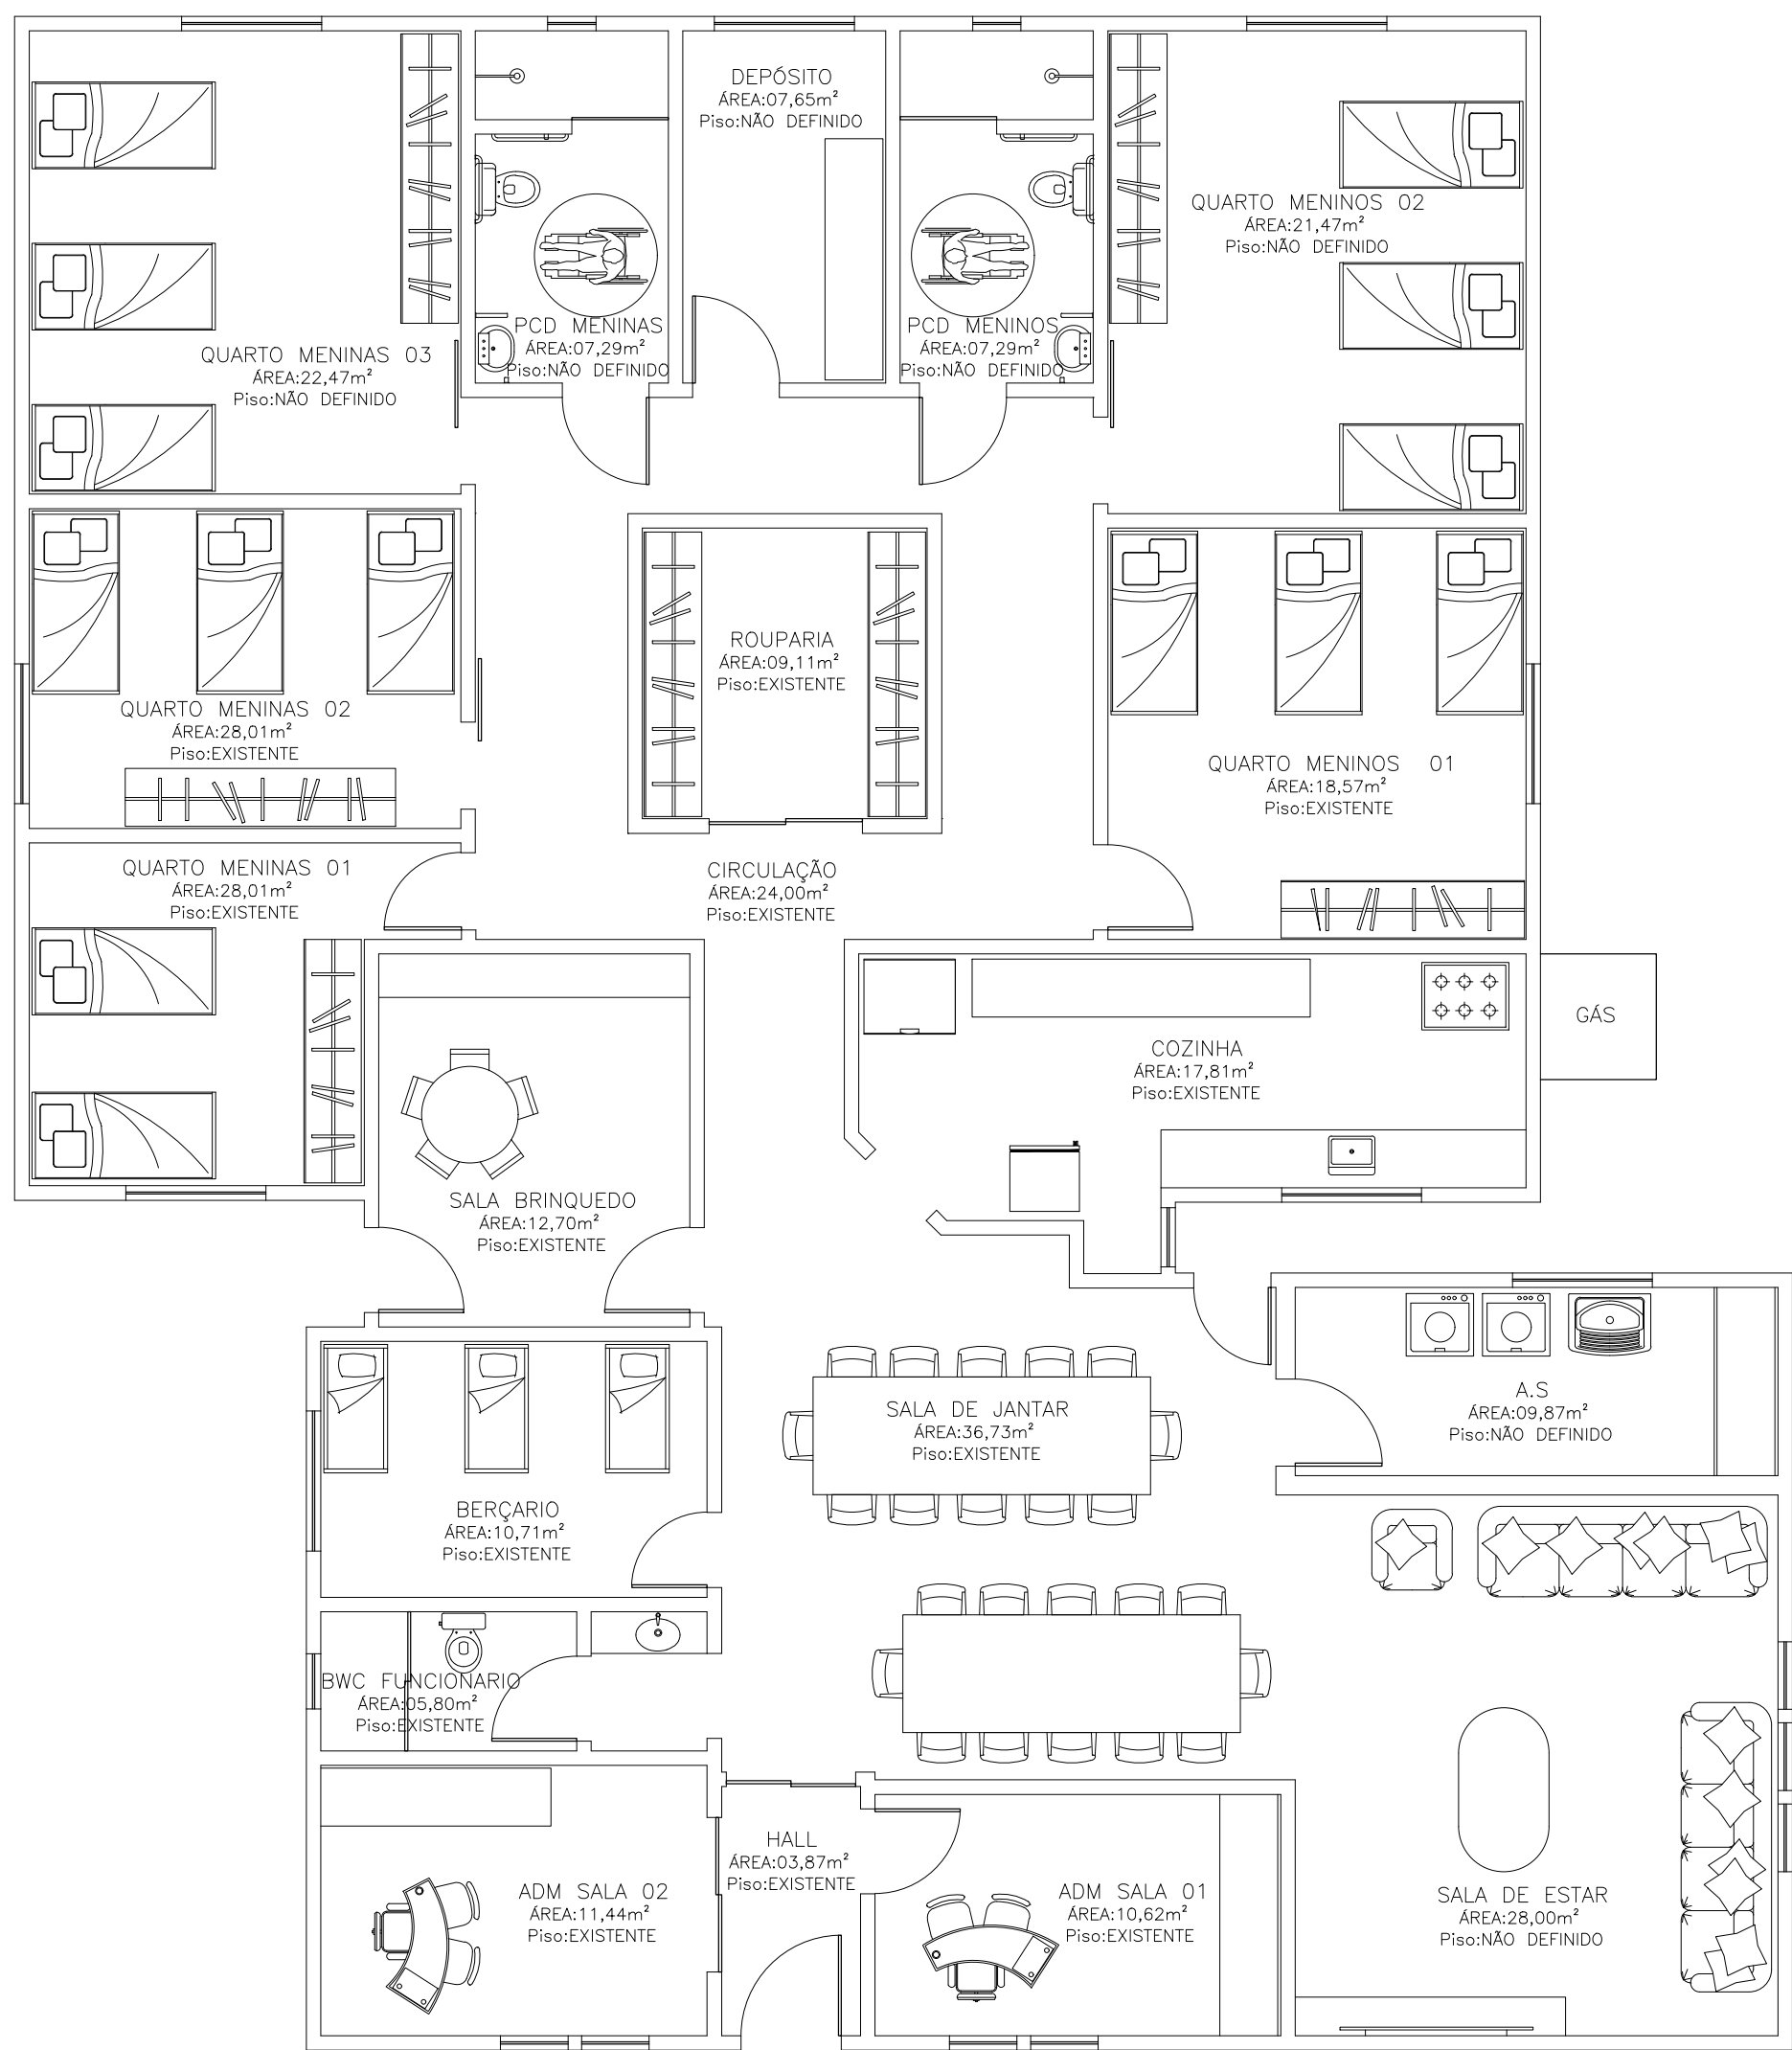


PLANTA BAIXA - LAYOUT  
Esc.: 1/75 - ÁREA CONSTRUÍDA DA AMPLIAÇÃO 122,82m²

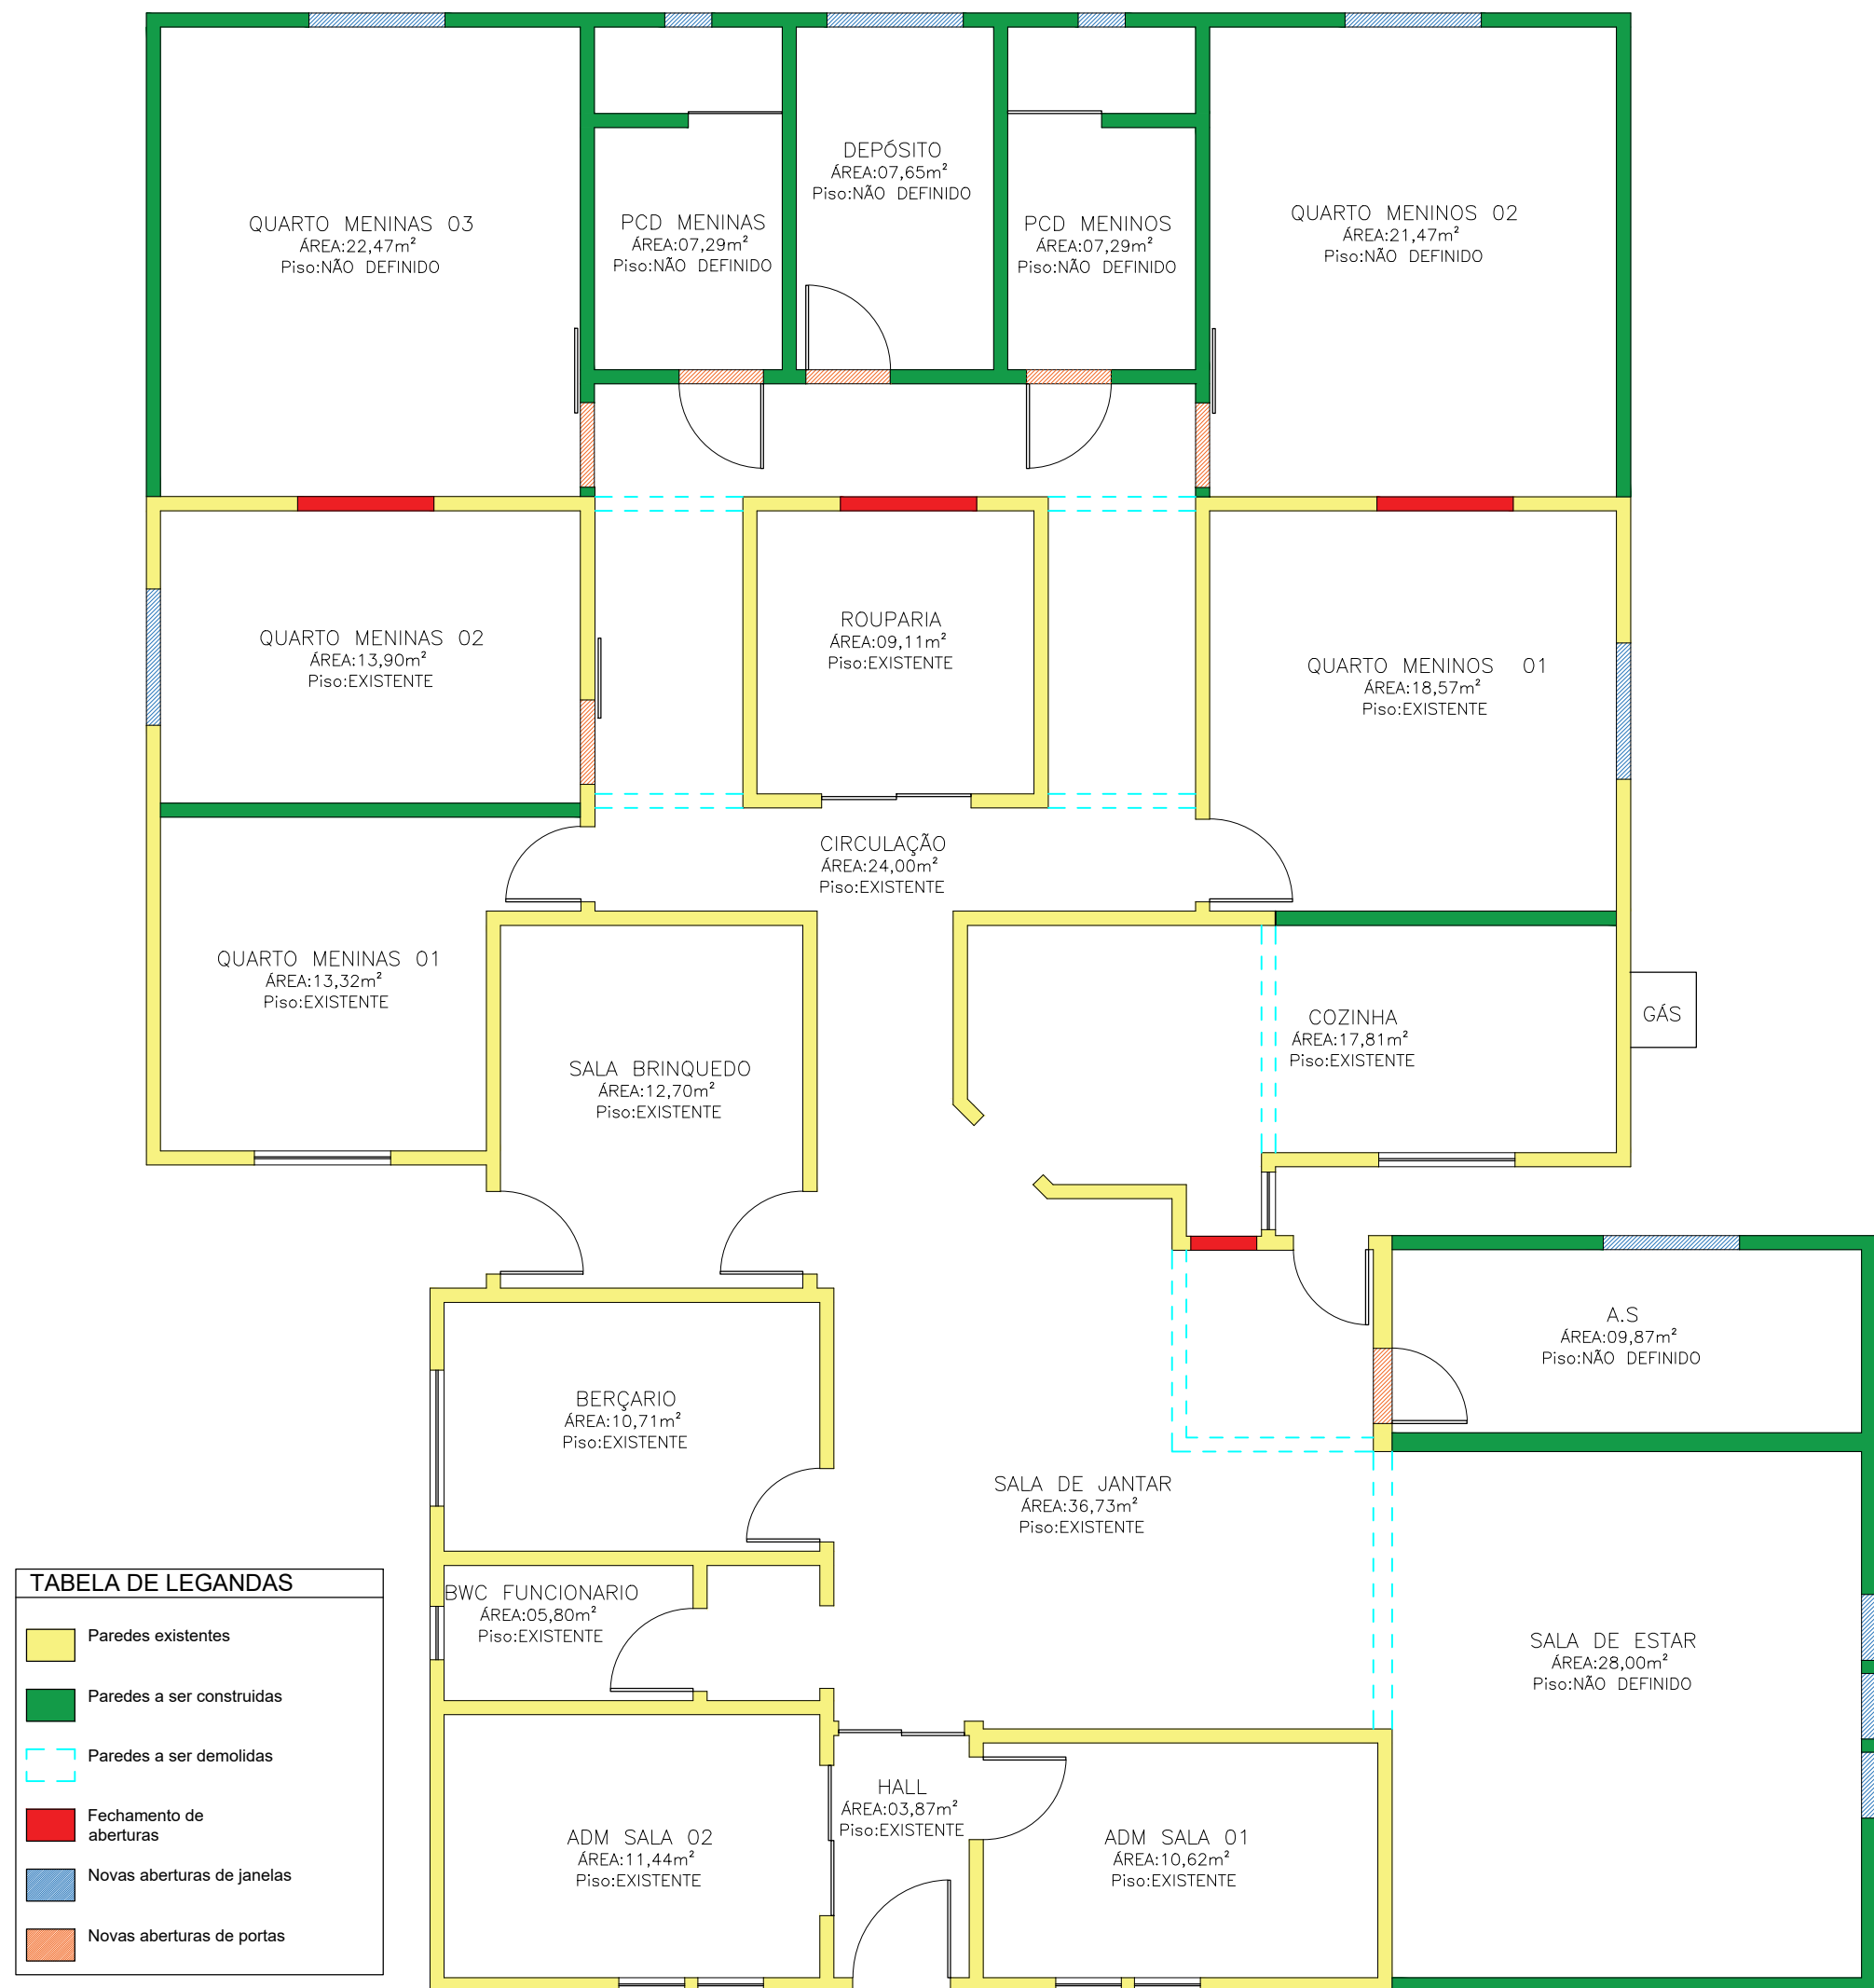

PLANTA BAIXA - CONSTRUIR,DEMOLIR  
Esc.: 1/75 - ÁREA CONSTRUÍDA DA AMPLIAÇÃO 122,82m²

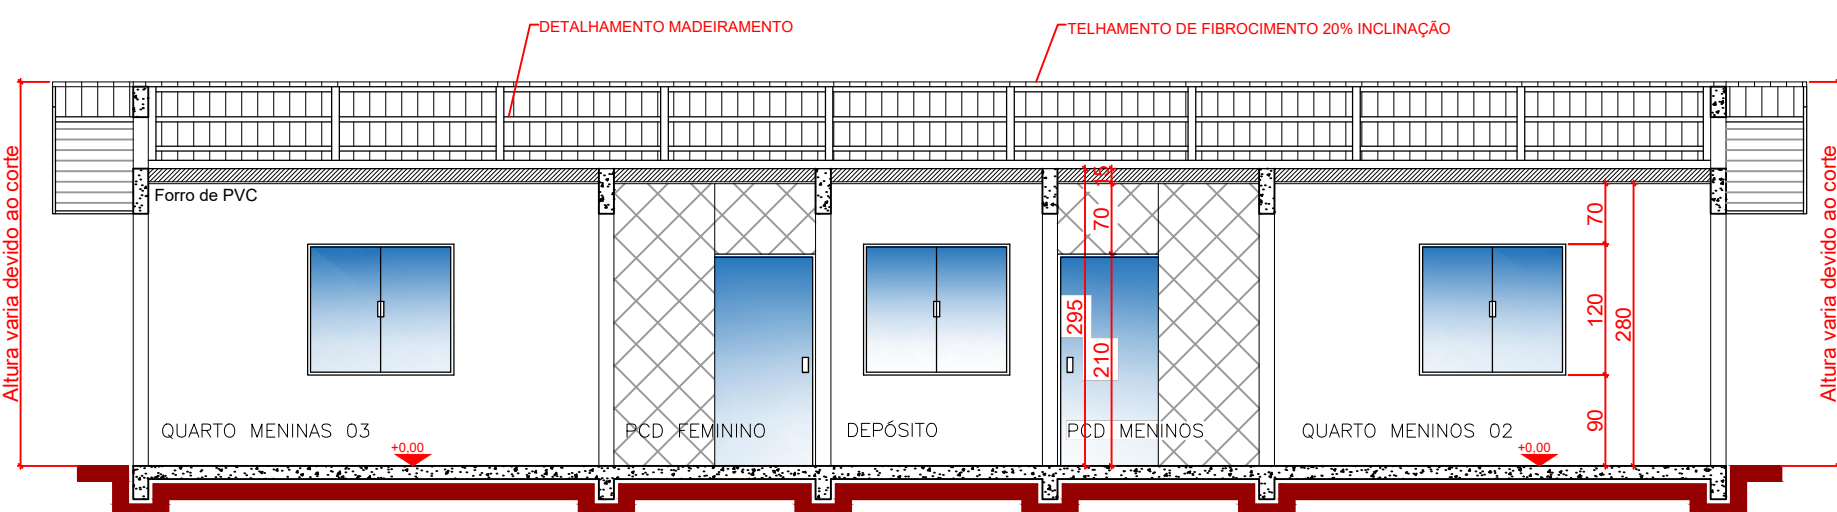

CORTE A  
Esc.: 1/75

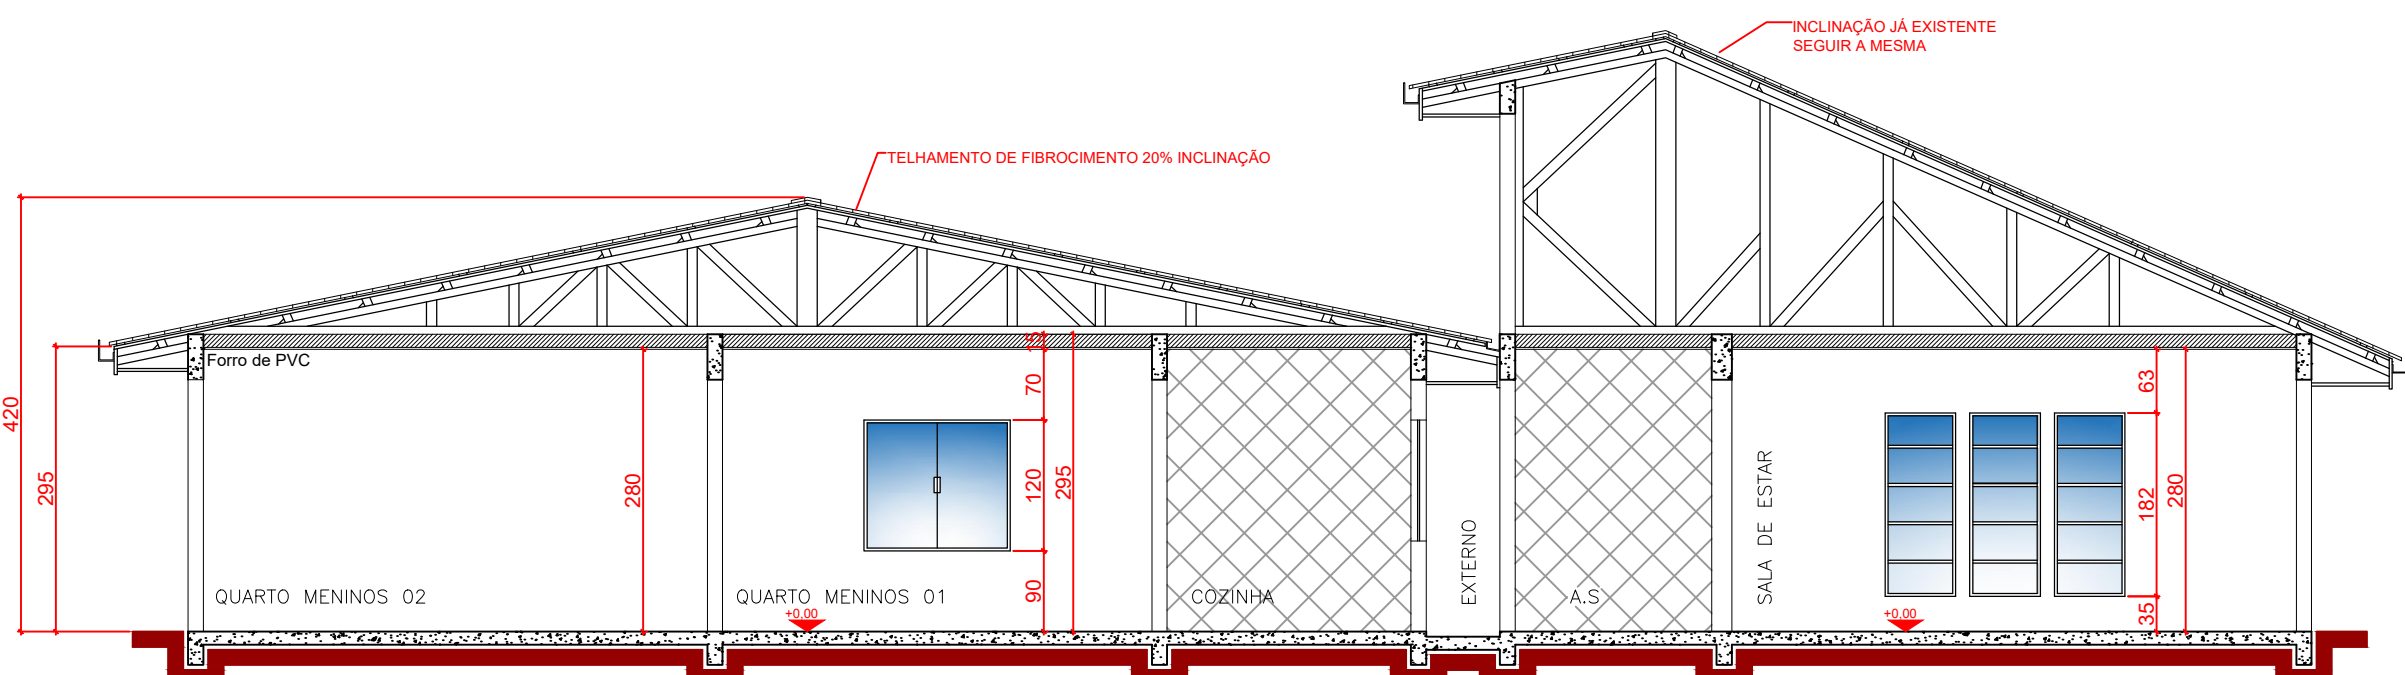

CORTE B  
Esc.: 1/75



\*IMAGEM RENDERIZADA DO PROJETO

\*QUALQUER DUVIDA ENTRAR EM CONTATO COM O PROJETISTA  
\*IMPORTANTE CONFERIR MEDIDAS NO LOCAL ANTES DA EXECUÇÃO

|   |  |
|---|--|
| CARBOS:                                                                                             |  |
| PRANCHAS:                                                                                           |  |
| 01/04                                                                                               |  |
| PROPRIETÁRIO: PREFEITURA MUNICIPAL DE SANTA CECÍLIA - SC<br>CNPJ: 85.997.237/0001-41                |  |
| IMÓVEL: UNIDADE DE ASSISTÊNCIA SOCIAL- CASA LAR                                                     |  |
| MATERIAL: 9256                                                                                      |  |
| ÁREA CONSTRUÍDA: 122,82m²                                                                           |  |
| ÁREA REFORMA TOTAL: 323,61m²                                                                        |  |
| MUNICÍPIO: SANTA CECÍLIA/SC                                                                         |  |
| TERRENO: 16684532 Público                                                                           |  |
| LOCALIDADE: BAIRRO: ADOLFO CORREA DA SILVA                                                          |  |
| DESENHO: Alex Candido Duarte                                                                        |  |
| RESPONSÁVEL TÉCNICO: ALEX CANDIDO DUARTE                                                            |  |
| ARQUITETO E URBANISTA - CAU-SC A240269-6                                                            |  |
| ESCALA: Indicada                                                                                    |  |
| DATA: 23/03/2026                                                                                    |  |
| Rua João Goeten Sobrinho, nº 555, Centro<br>CEP 89540-000 - Santa Cecília - SC<br>Fone 49-3244-2032 |  |

\*IMPORTANTE: NA DEMOLIÇÃO DE PAREDES ANALISAR POSSÍVEIS PILARES OU LINHAS DE VIGAS PARA NÃO COMPROMETER A ESTRUTURA