


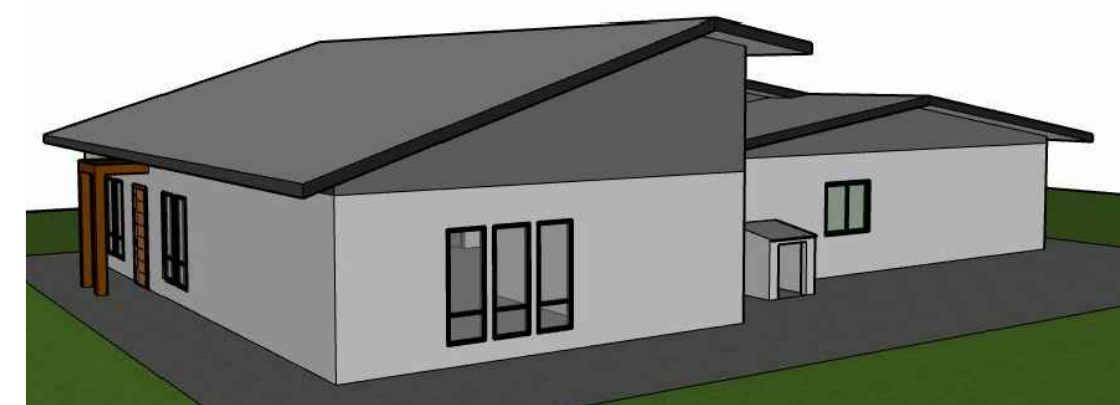
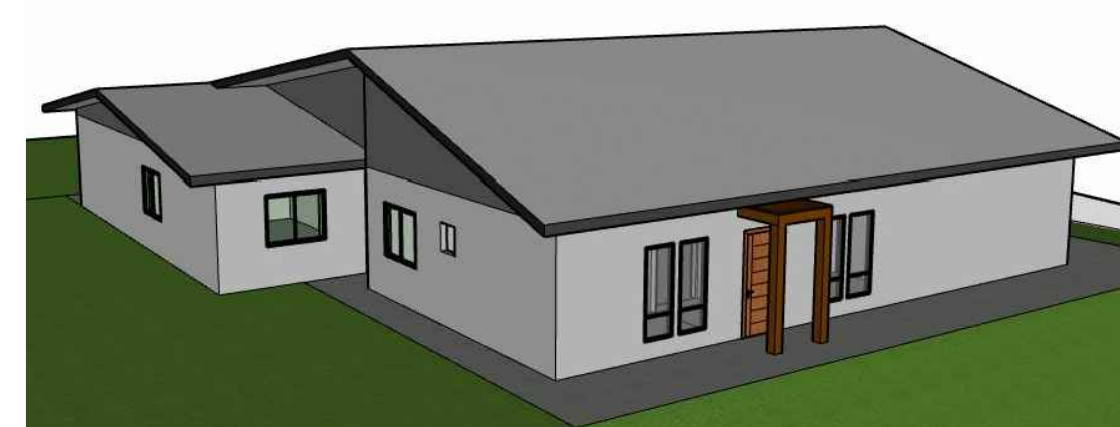
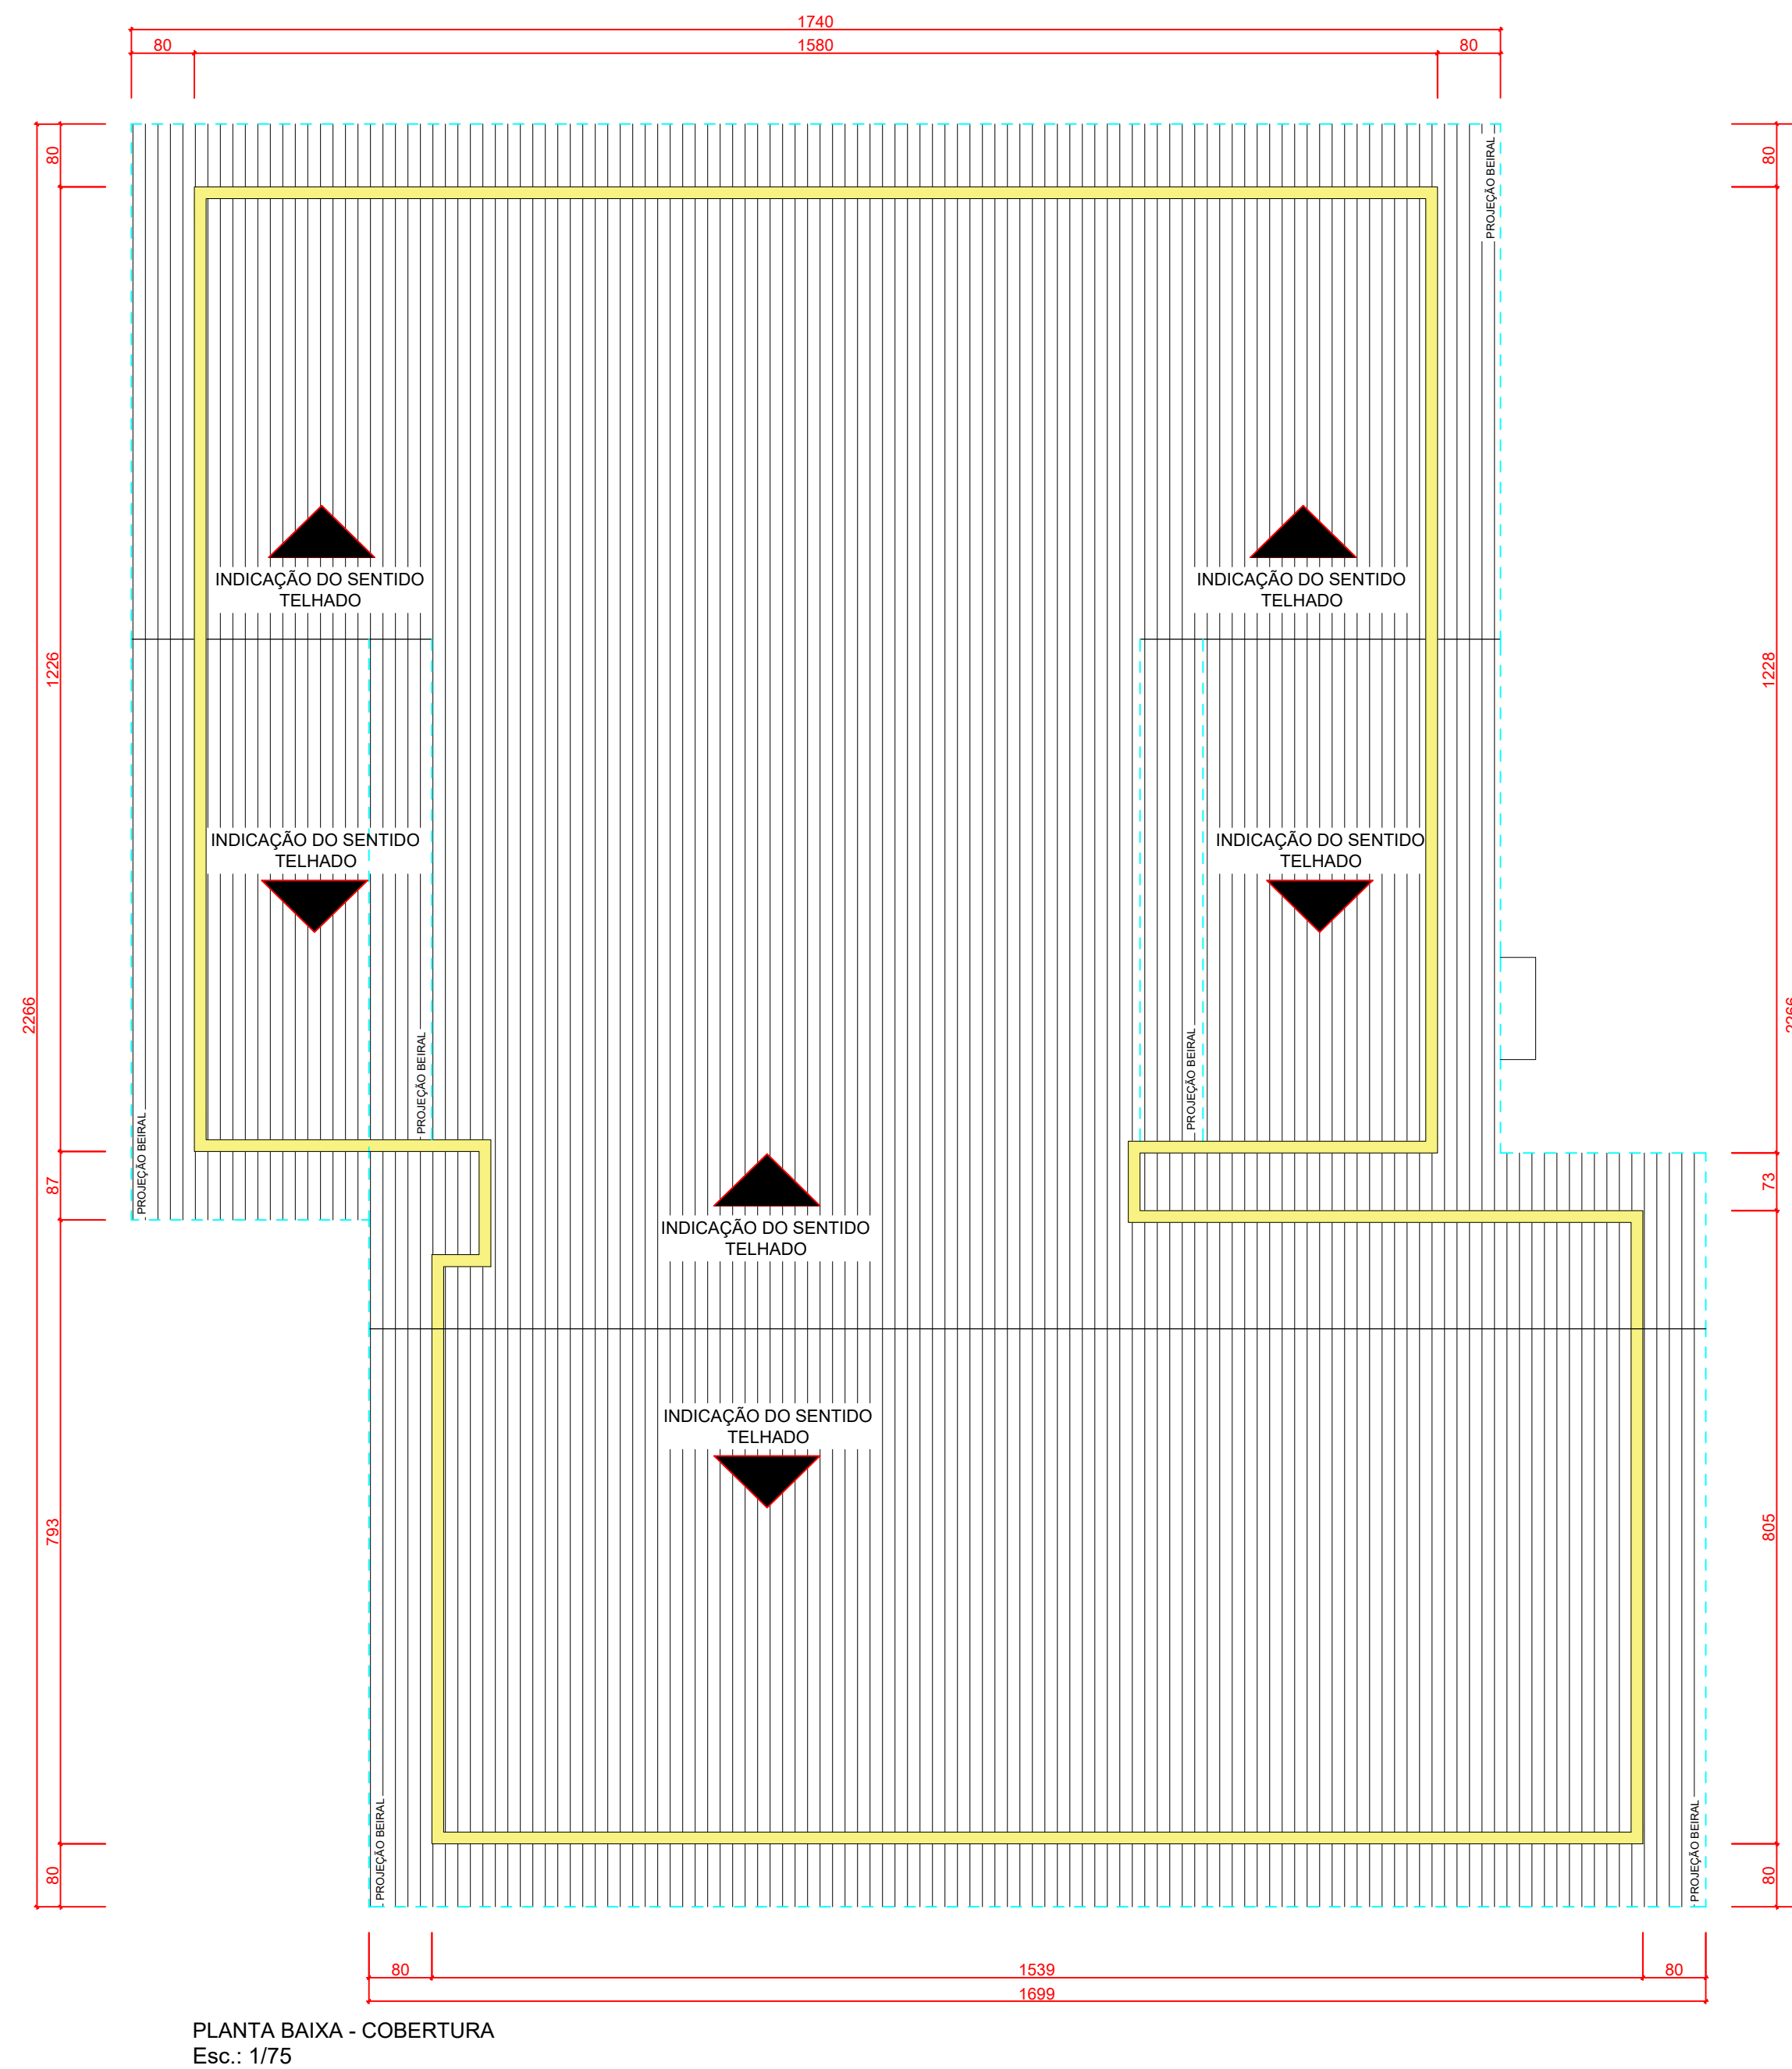


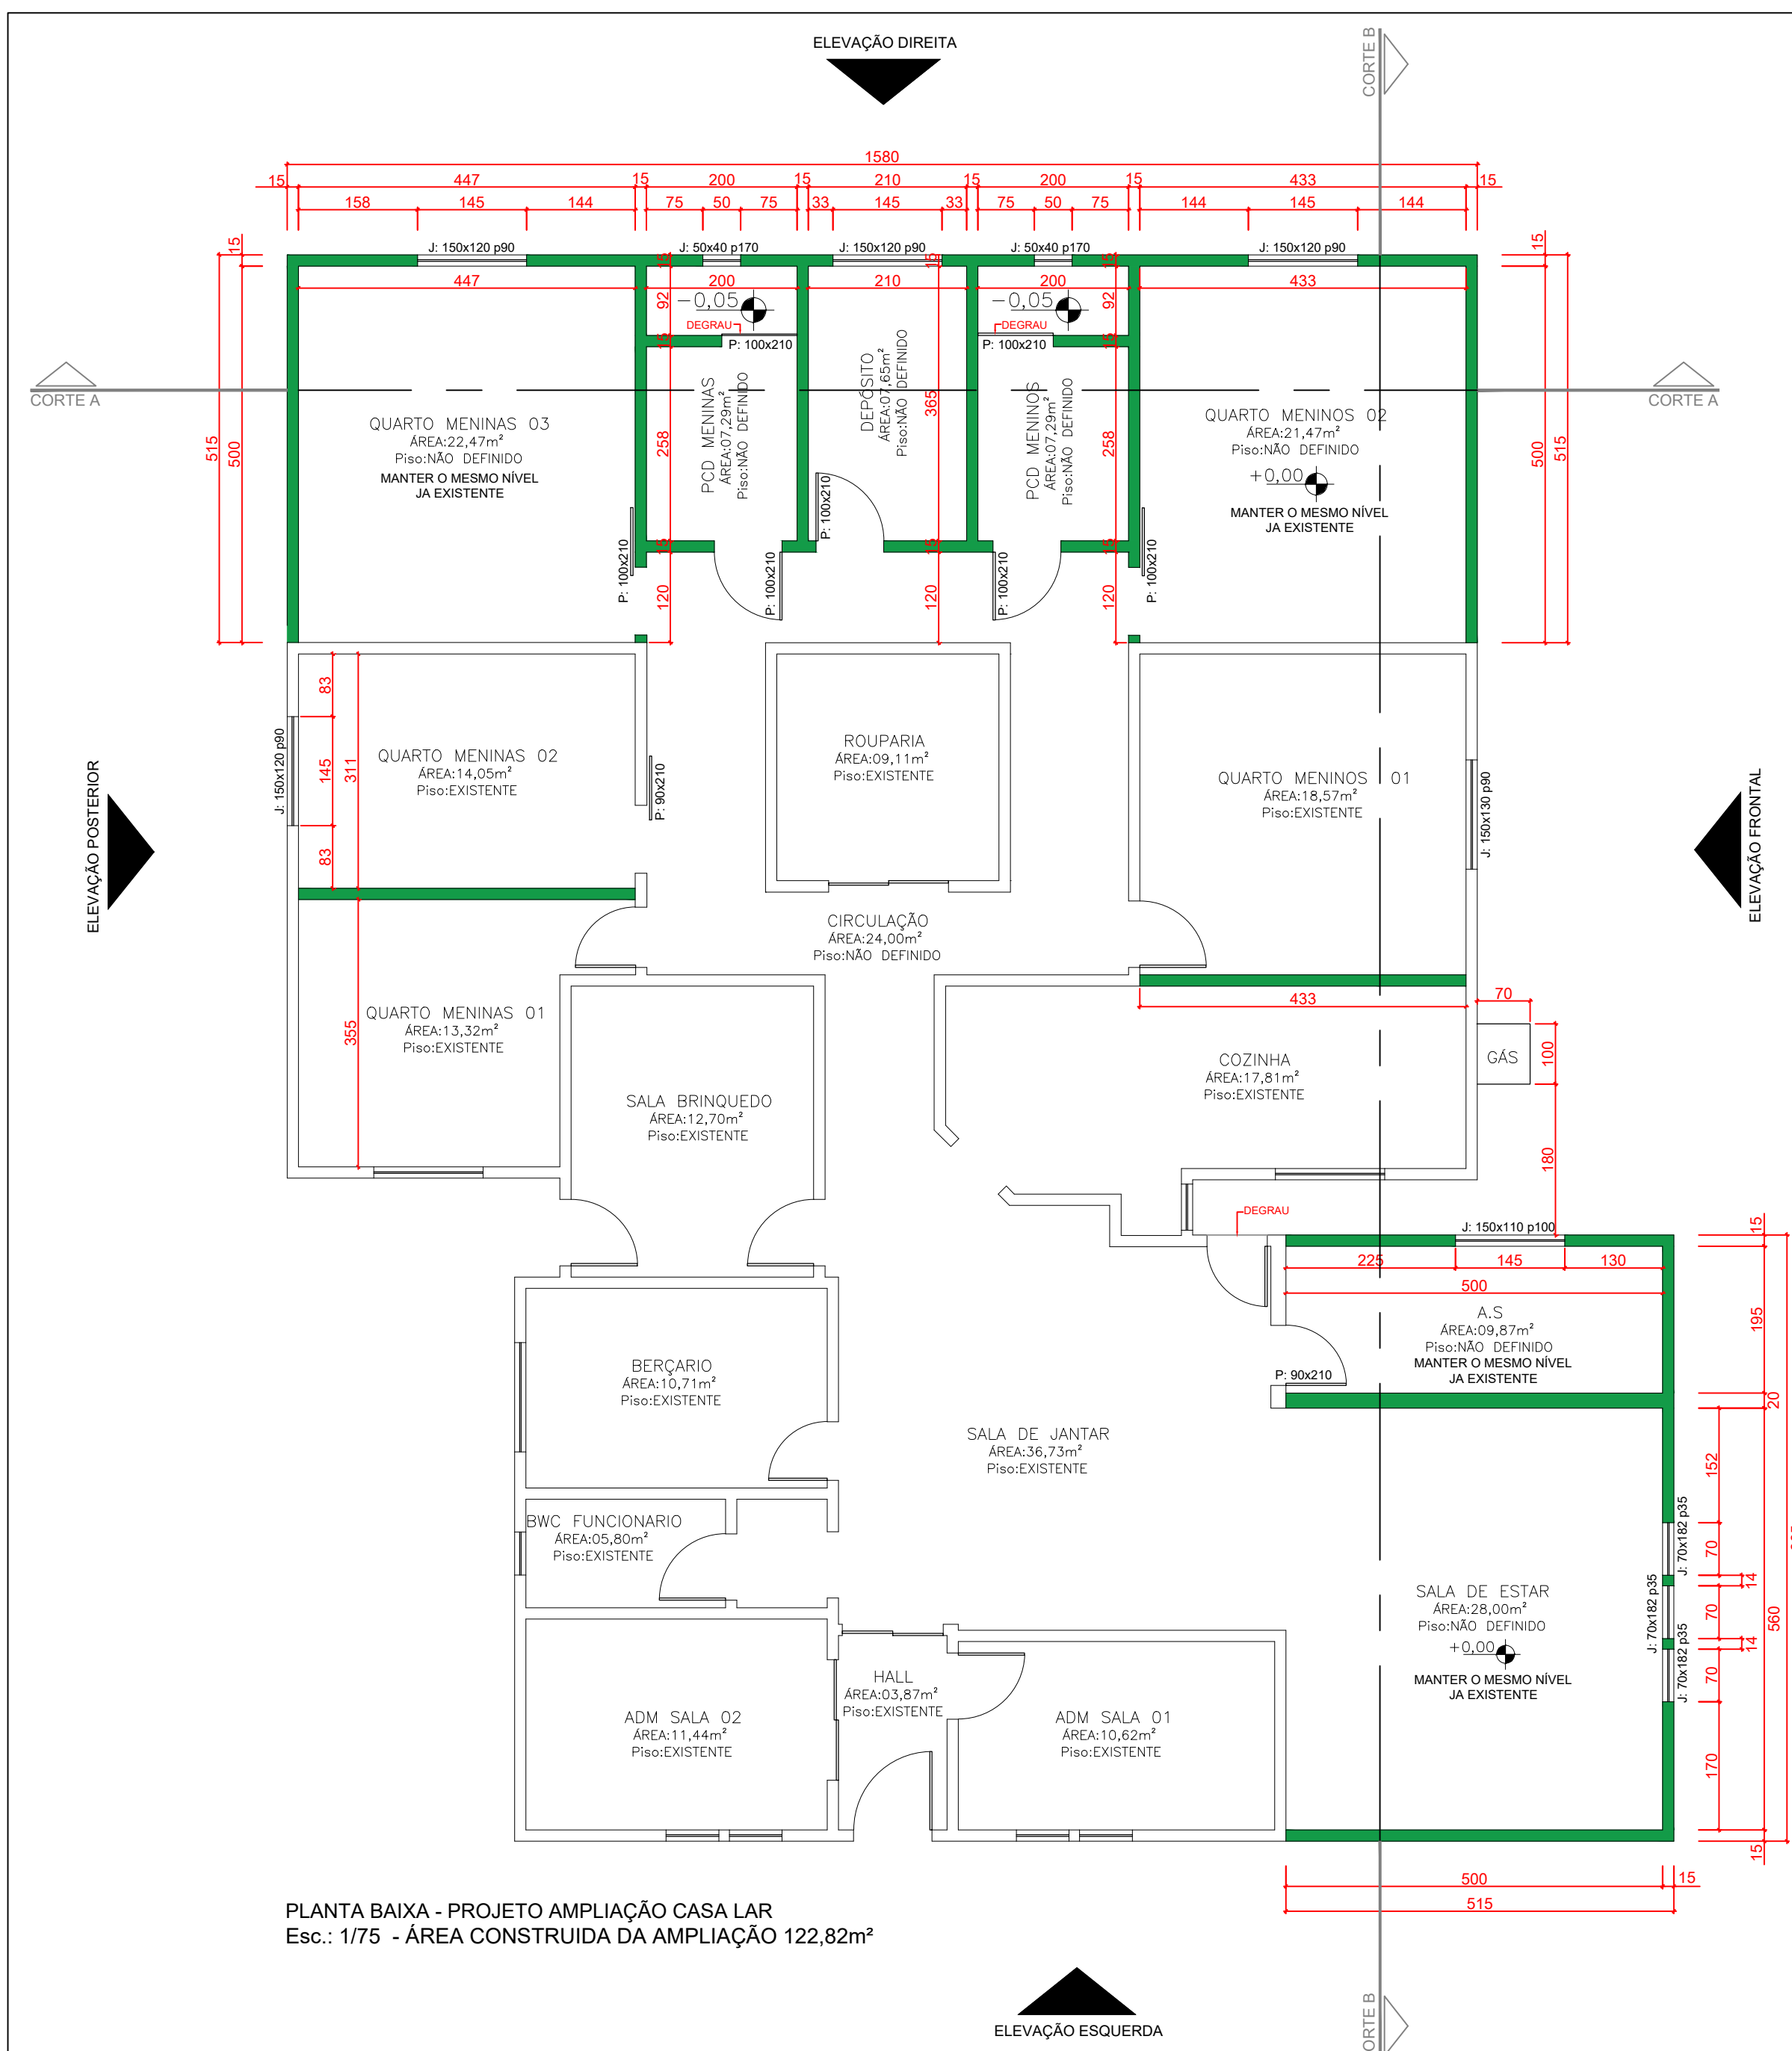


IMAGENS 3D DO PROJETO FINALIZADO
A COR SERÁ DEFINIDA PERTO DO TERMINO DA REFORMA

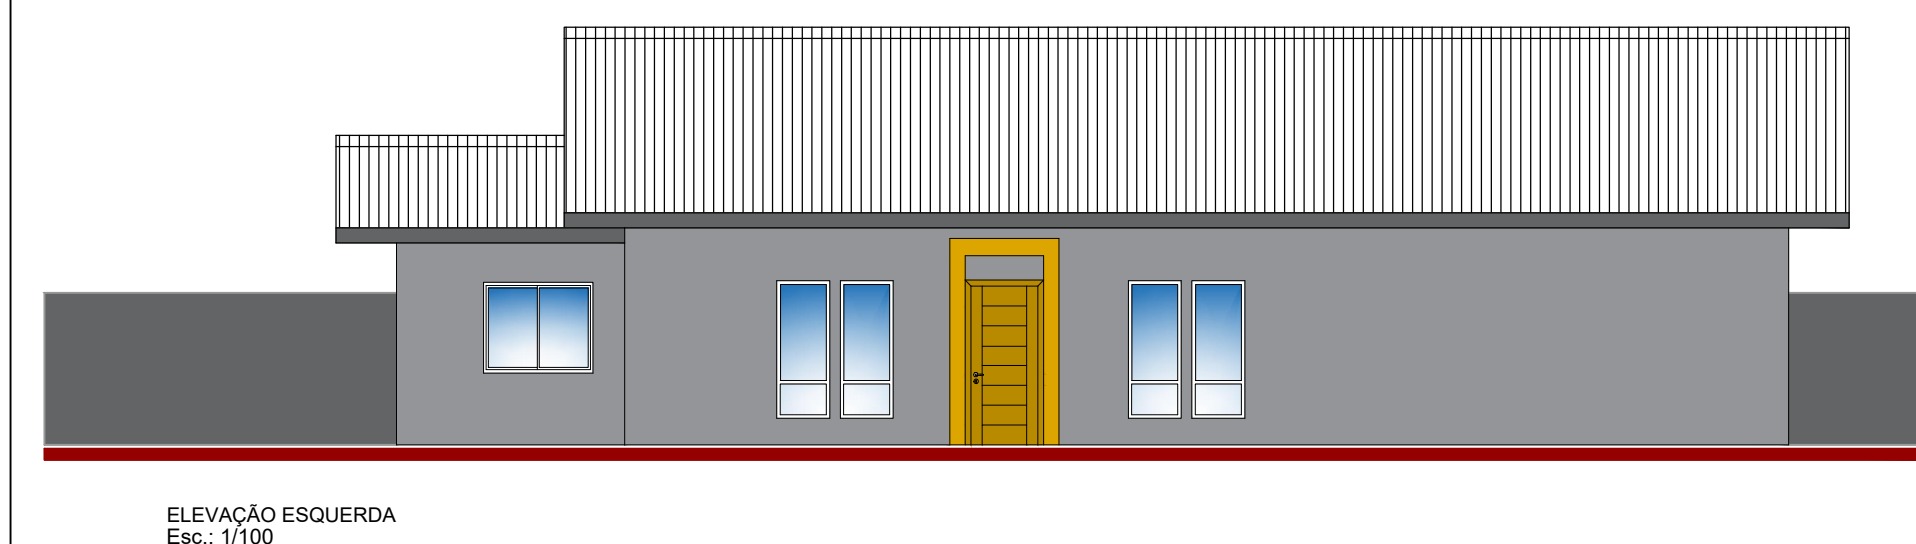

ELEVÇÃO ESQUERDA
Esc.: 1/100

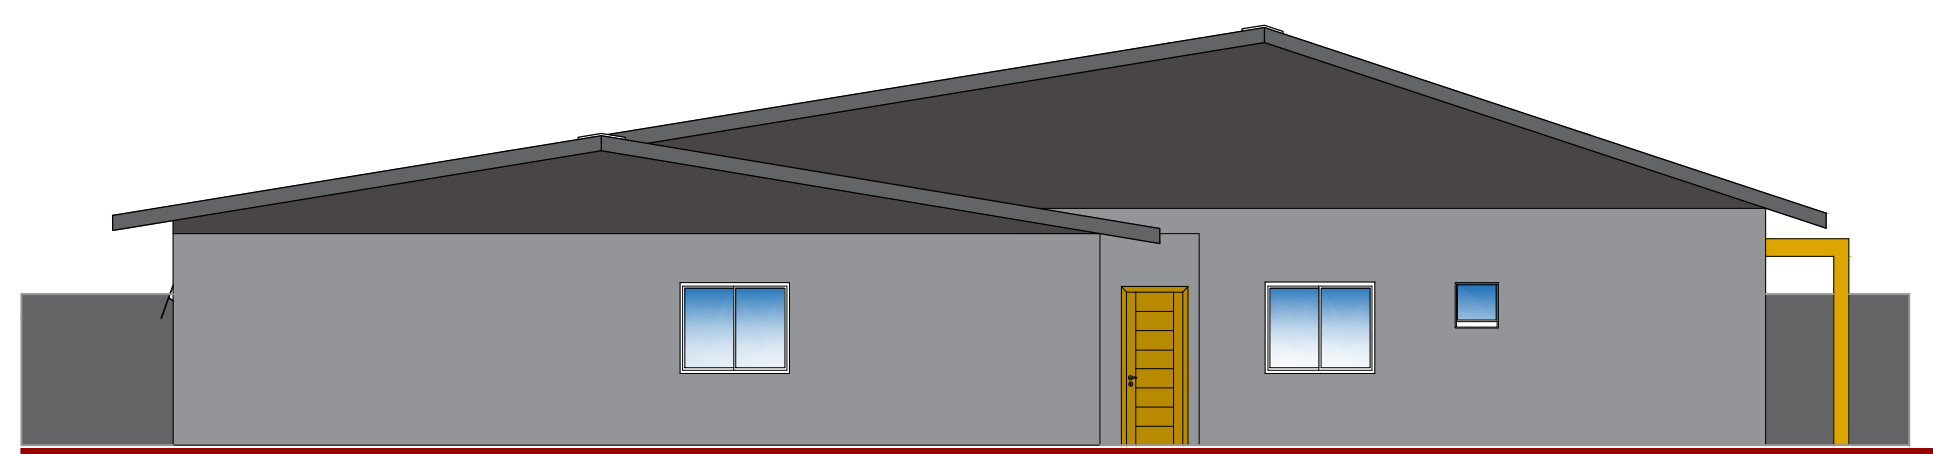

ELEVÇÃO POSTERIOR
Esc.: 1/100

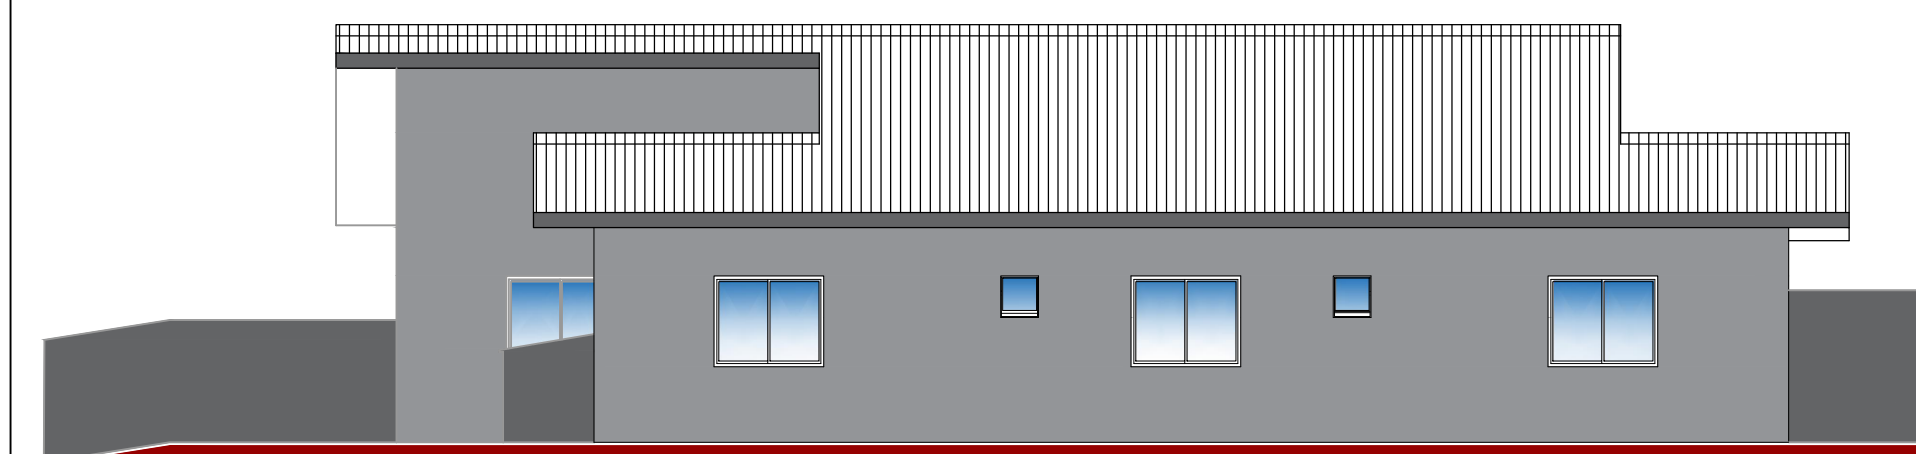

ELEVÇÃO DIREITA
Esc.: 1/100



ELEVÇÃO FRONTAL
Esc.: 1/100

*QUALQUER DUVIDA ENTRAR EM CONTATO COM O PROJETISTA
*IMPORTANTE CONFERIR MEDIDAS NO LOCAL ANTES DA EXECUÇÃO

CARIMBOS:		PRANCHA	
PROPRIETÁRIO:		02/04	
PREFEITURA MUNICIPAL DE SANTA CECÍLIA - SC			
CNPJ: 85.997.237/0001-41			
IMÓVEL:		UNIDADE DE ASSISTÊNCIA SOCIAL- CASA LAR	
MATRÍCULA:		ÁREA CONSTRUÍDA	ÁREA REFORMA TOTAL
9256		122,82m²	323,61m²
MUNICÍPIO:		A.R.T.	TERRENO
SANTA CECÍLIA/SC		16684532	Público
LOCALIDADE:		DESENHO:	
BAIRRO: ADOLFO CORREA DA SILVA		Alex Candido Duarte	
RESPONSÁVEL TÉCNICO:		ESCALA:	
ALEX CANDIDO DUARTE		Indicada	
ARQUITETO E URBANISTA - CAU-SC A240269-6		DATA:	
Rua João Goeten Sobrinho, nº 555, Centro CEP 89540-000 - Santa Cecília - SC Fone 49-3244-2032		23/03/2026	