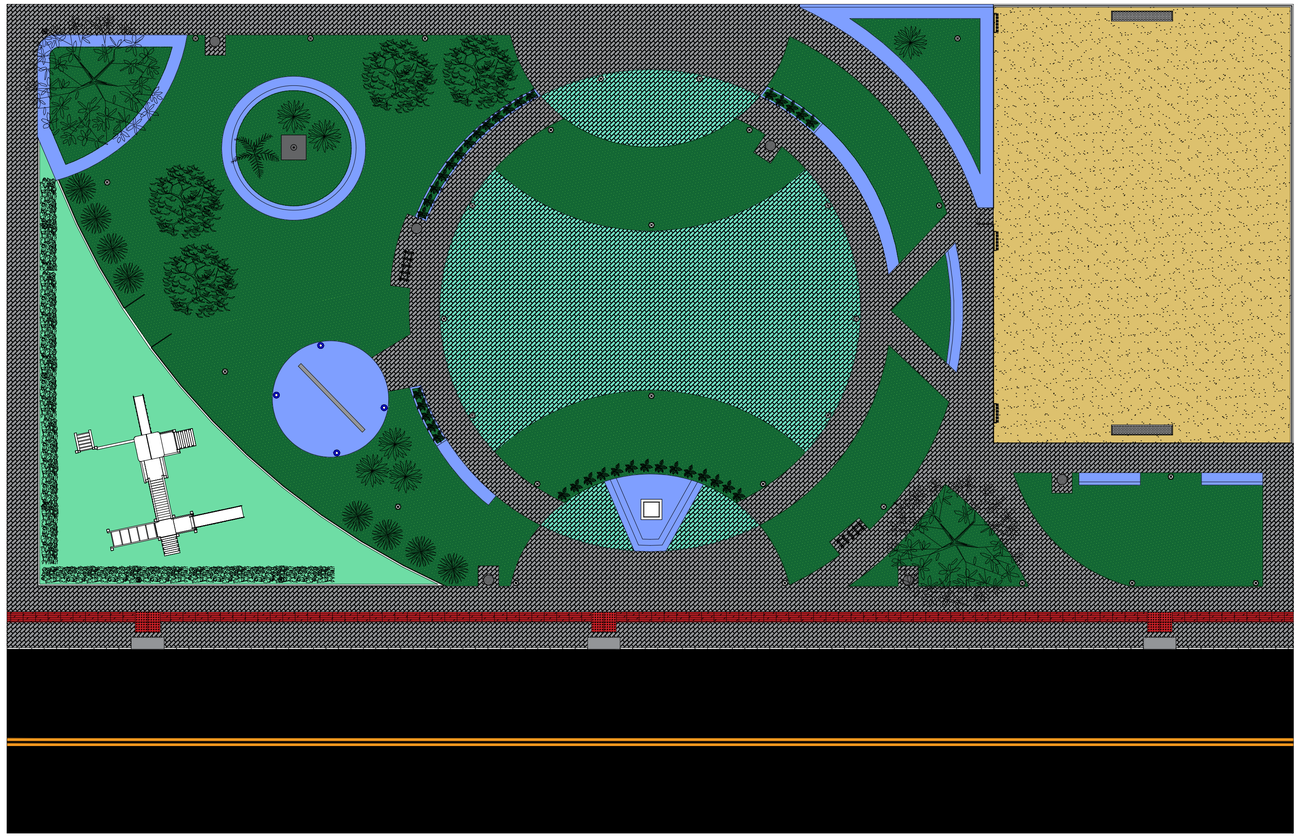



PLANTA LAYOUT - Esc 1/150



IMAGEM 3D DO PROJETO FINAL



IMAGEM 3D DO PROJETO FINAL

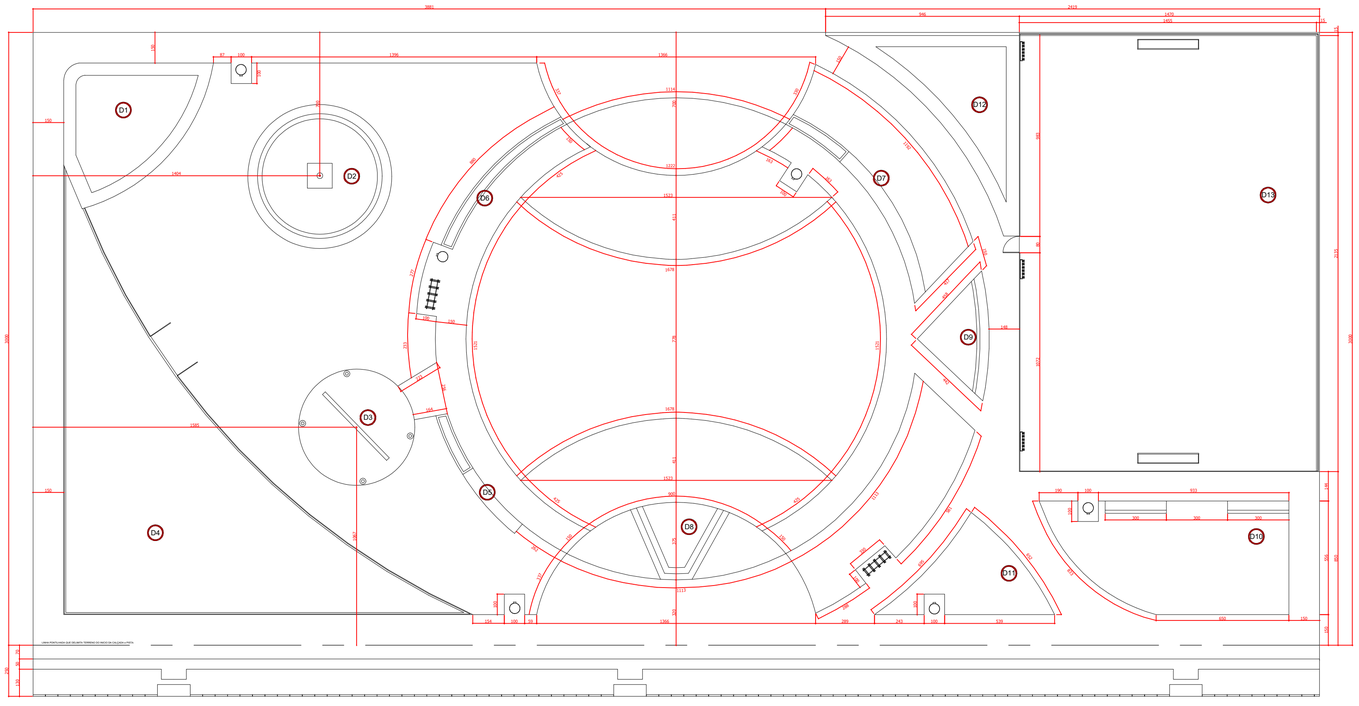

PLANTA COM COTAS - Esc 1/150



PLANTA DE LOCALIZAÇÃO
Esc - 1/2000

*QUALQUER DUVIDA ENTRAR EM CONTATO COM O PROJETISTA
*IMPORTANTE CONFERIR MEDIDAS NO LOCAL ANTES DA EXECUÇÃO

CARIMBOS/ASSINATURAS

gov.br
Documento assinado digitalmente
ALEX CANDIDO DUARTE
Data: 21/09/2026 14:34:52-0300
Verifique em https://validar.iti.gov.br

PROPRIETÁRIO:
PREFEITURA MUNICIPAL DE SANTA CECÍLIA - SC
CNPJ: 85.997.237/0001-41

PRANCHA: 01/07

IMÓVEL:
UNIDADE PROJETO URBANÍSTICO - PRAÇA

MATRÍCULA:	ÁREA CONSTRUÍDA	PERÍMETRO LEVANTADO:
6252	1.248,14m²	186,00 m

MUNICÍPIO:	A.R.T.:	TIPOLOGIA:
SANTA CECÍLIA/SC	17326315	Urbanístico


LOCALIDADE:	DESENHO:
BAIRRO: GILBERTO GROESHOVSKI	Alex Candido Duarte

Rua João Goeten Sobrinho, nº 555, Centro
CEP 89540-000 - Santa Cecília - SC
Fone 49-3244-2032

RESPONSÁVEL TÉCNICO:
ALEX CANDIDO DUARTE
ARQUITETO E URBANISTA - CAU-SC A240269-6


ESCALA: Indicada
DATA: 16/09/2026

A1

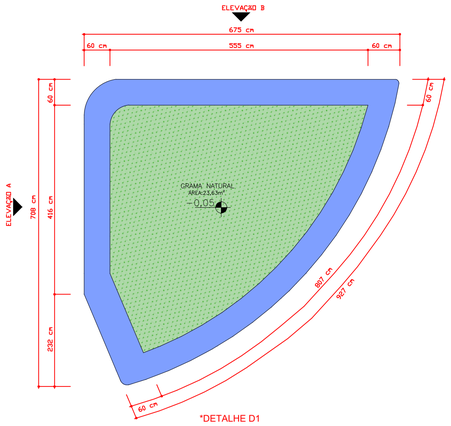


*DETALHE D1

VOLUMETRIA PARA VEGETAÇÃO
Esc.: Sem Escala

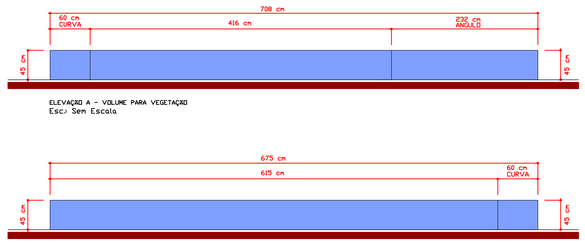

ELEVAÇÃO A - VOLUME PARA VEGETAÇÃO
Esc.: Sem Escala


ELEVAÇÃO B - VOLUME PARA VEGETAÇÃO
Esc.: Sem Escala

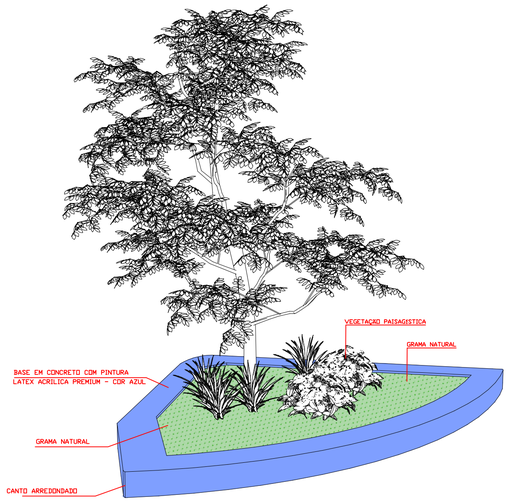


VOLUMETRIA PARA VEGETAÇÃO
Esc.: Sem Escala



IMAGEM 3D DO PROJETO FINAL - DETALHE D1

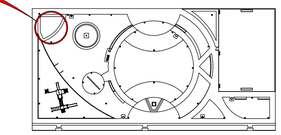

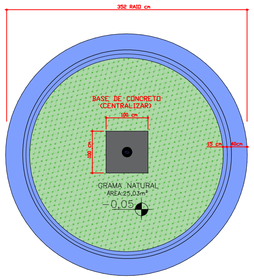


*DETALHE D2

VOLUMETRIA PLANTA BAIXA - BANDEIRA
Esc.: Sem Escala



VOLUMETRIA LATERAL - BANDEIRA
Esc.: Sem Escala

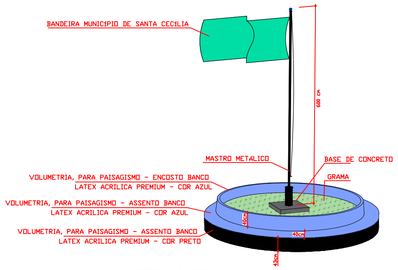

VOLUMETRIA - BANDEIRA
Esc.: Sem Escala



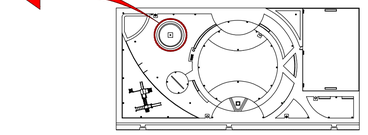




IMAGEM 3D DO PROJETO FINAL - DETALHE D2

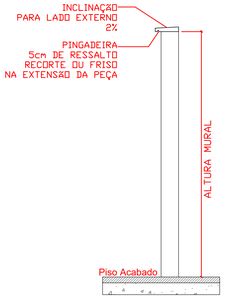


DETALHE PINGADEIRA CORTE-MURAL
INTERATIVO

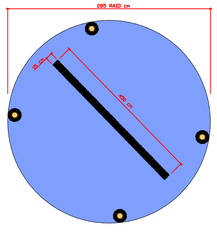


PLANTA BAIXA - MURAL INTERATIVO
Esc.: Sem Escala


*DETALHE D3

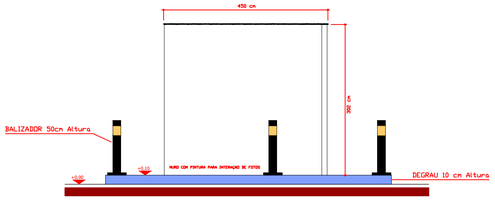


ELEVAÇÃO LATERAL - MURAL INTERATIVO
Esc.: Sem Escala

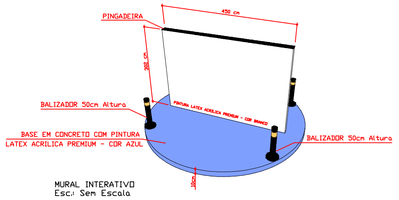

MURAL INTERATIVO
Esc.: Sem Escala

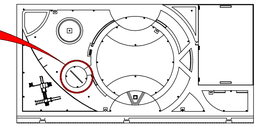

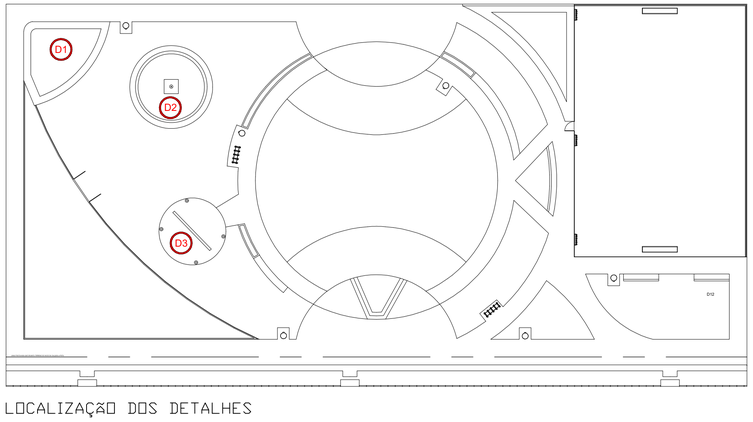

LOCALIZAÇÃO DOS DETALHES



IMAGEM 3D DO PROJETO FINAL - DETALHE D3

*QUALQUER DUVIDA ENTRAR EM CONTATO COM O PROJETISTA
*IMPORTANTE CONFERIR MEDIDAS NO LOCAL ANTES DA EXECUÇÃO

CARIMBOS/ASSINATURAS

gov.br Documento assinado digitalmente
ALEX CANDIDO DUARTE
Data: 21/09/2026 14:39:53-0300
Verifique em https://validar.iti.gov.br

PROPRIETÁRIO:
PREFEITURA MUNICIPAL DE SANTA CECÍLIA - SC
CNPJ: 85.997.237/0001-41


PRANCHA: 02/07

IMÓVEL:
UNIDADE PROJETO URBANÍSTICO - PRAÇA


MATRÍCULA: 6252
ÁREA CONSTRUIDA: 1.248,14m²
PERÍMETRO LEVANTADO: 186,00 m
MUNICÍPIO: SANTA CECÍLIA/SC
A.R.T.: 17326315
TIPOLOGIA: Urbanístico
LOCALIDADE: BAIRRO: GILBERTO GROESHOVSKI
DESENHO: Alex Candido Duarte
RESPONSÁVEL TÉCNICO: ALEX CANDIDO DUARTE
ARQUITETO E URBANISTA - CAU-SC A240269-6
ESCALA: Indicada
DATA: 16/09/2026

Rua João Goeten Sobrinho, nº 555, Centro
CEP 89540-000 - Santa Cecília - SC
Fone 49-3244-2032

A1

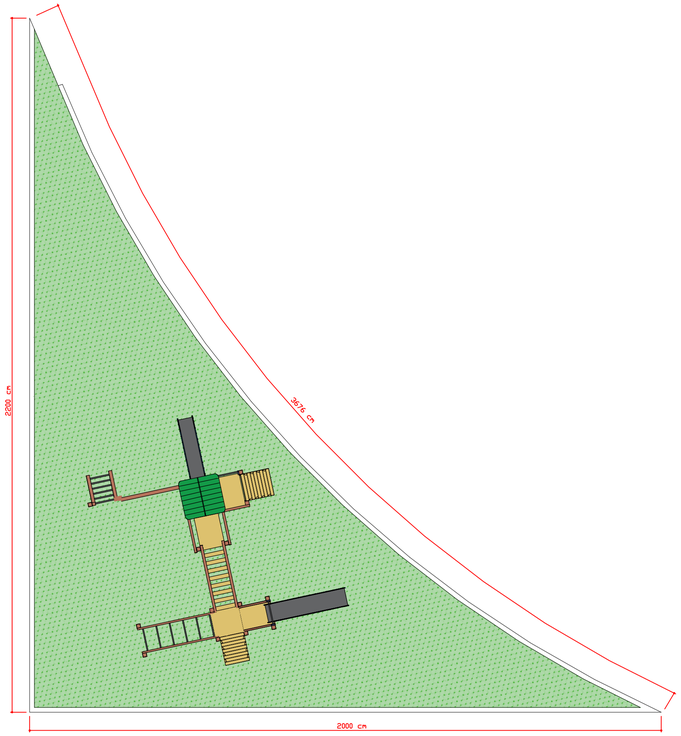

PLANTA BAIXA - PLAYGROUND *DETALHE D4
Esc.: Sem Escala

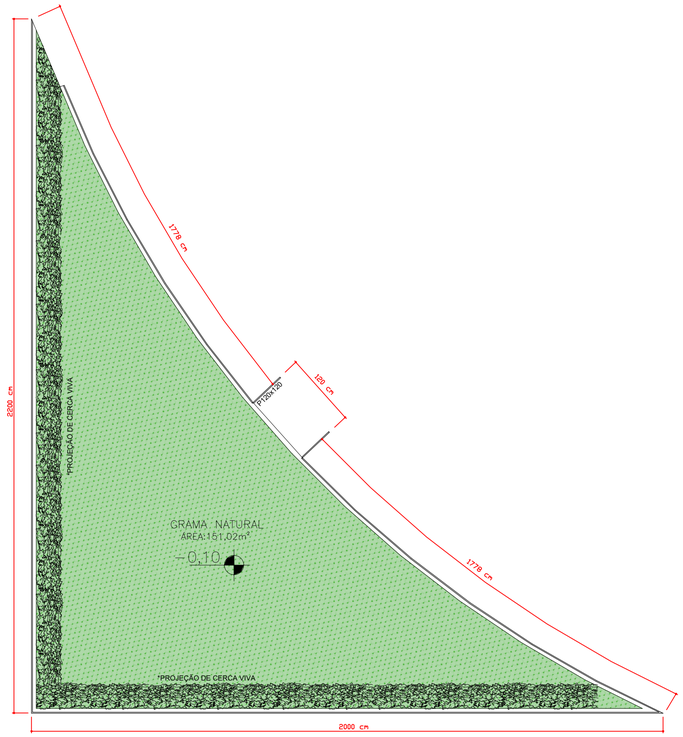


PLANTA BAIXA - PLAYGROUND - PEITORIL
Esc.: Sem Escala




IMAGEM 3D DO PROJETO FINAL - DETALHE D4




PLAYGROUD
Esc.: Sem Escala
*AVALIAR MODELO PRETENDIDO NO ORÇAMENTO

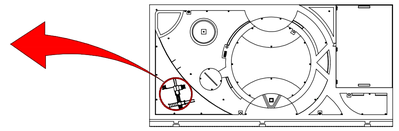

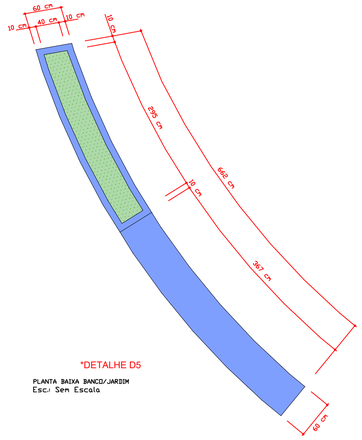


*DETALHE D5


PLANTA BAIXA BANCO/JARDIM
Esc.: Sem Escala

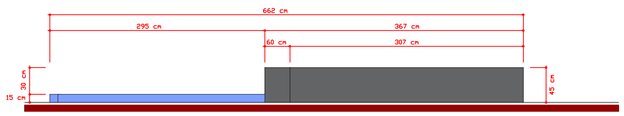


ELEVAÇÃO LATERAL BANCO/JARDIM
Esc.: Sem Escala

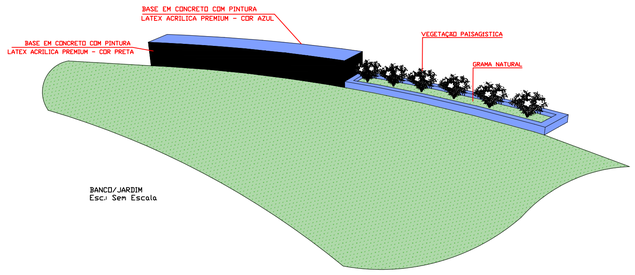

BANCO/JARDIM
Esc.: Sem Escala

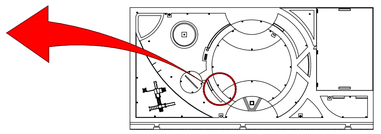

*QUALQUER DUVIDA ENTRAR EM CONTATO COM O PROJETISTA
*IMPORTANTE CONFERIR MEDIDAS NO LOCAL ANTES DA EXECUÇÃO

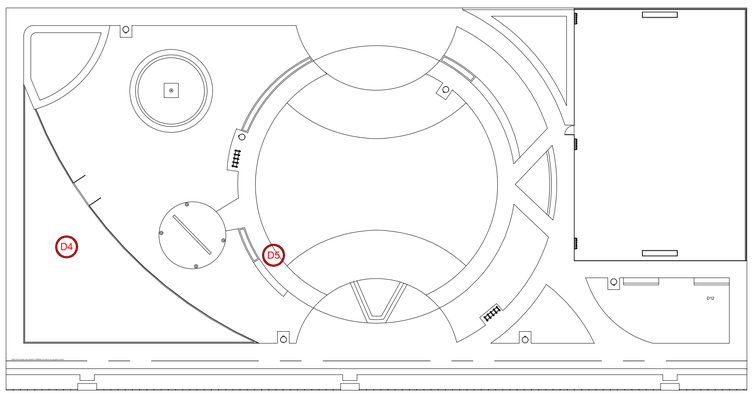

LOCALIZAÇÃO DOS DETALHES



IMAGEM 3D DO PROJETO FINAL - DETALHE D5

CARIMBOS/ASSINATURAS

gov.br Documento assinado digitalmente
ALEX CANDIDO DUARTE
Data: 21/09/2026 14:42:47-0300
Verifique em https://validar.iti.gov.br

PROPRIETÁRIO:
PREFEITURA MUNICIPAL DE SANTA CECÍLIA - SC
CNPJ: 85.997.237/0001-41

PRANCHA
03/07


IMÓVEL:
UNIDADE PROJETO URBANÍSTICO - PRAÇA

MATRÍCULA: 6252
ÁREA CONSTRUIDA: 1.248,14m²
PERÍMETRO LEVANTADO: 186,00 m
MUNICÍPIO: SANTA CECÍLIA/SC
A.R.T.: 17326315
TIPOLOGIA: Urbanístico
LOCALIDADE: BAIRRO: GILBERTO GROESHOVSKI
DESENHO: Alex Candido Duarte

RESPONSÁVEL TÉCNICO:
ALEX CANDIDO DUARTE
ARQUITETO E URBANISTA - CAU-SC A240269-6
ESCALA: Indicada
DATA: 16/09/2026


Rua João Goeten Sobrinho, nº 555, Centro
CEP 89540-000 - Santa Cecília - SC
Fone 49-3244-2032

A1

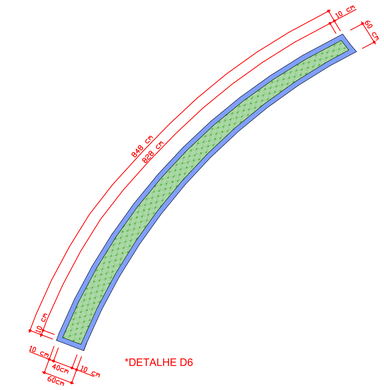


*DETALHE D6


PLANTA BAIXA - CANTEIRO PARA VEGETAÇÃO
Esc.: Sem Escala

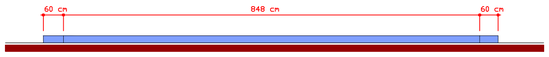


ELEVAÇÃO FRONTAL - CANTEIRO PARA VEGETAÇÃO
Esc.: Sem Escala

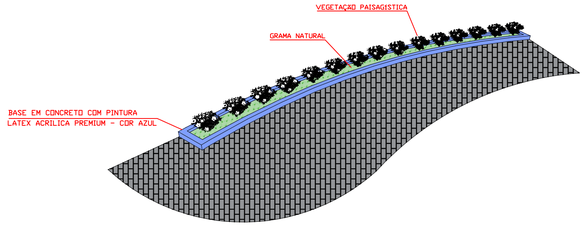

VOLUMETRIA - CANTEIRO PARA VEGETAÇÃO
Esc.: Sem Escala

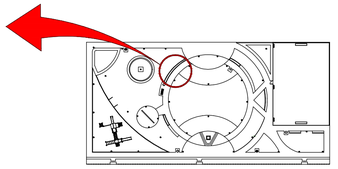

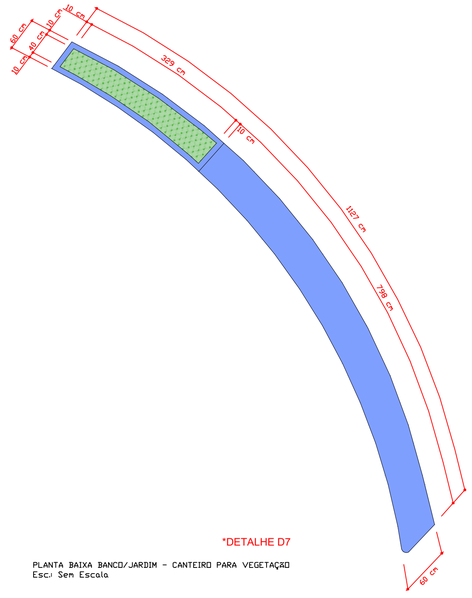


*DETALHE D7


PLANTA BAIXA BANCO/JARDIM - CANTEIRO PARA VEGETAÇÃO
Esc.: Sem Escala




BANCO/JARDIM ELEVAÇÃO FRONTAL - CANTEIRO PARA VEGETAÇÃO
Esc.: Sem Escala

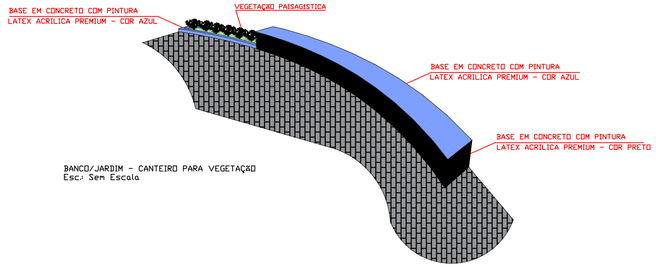

BANCO/JARDIM - CANTEIRO PARA VEGETAÇÃO
Esc.: Sem Escala

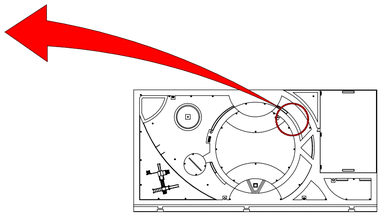

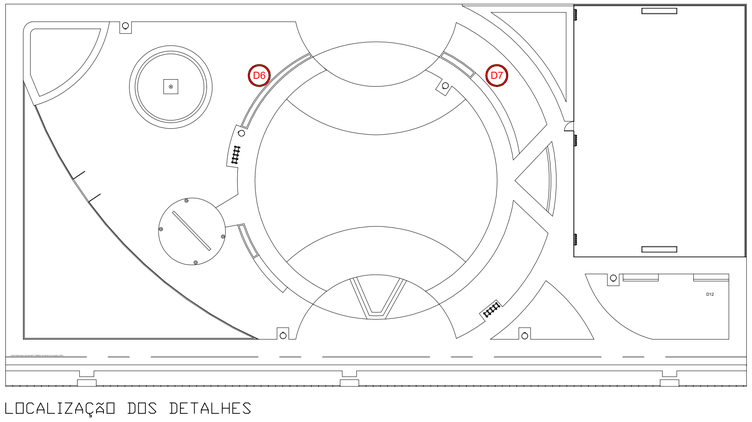

LOCALIZAÇÃO DOS DETALHES



IMAGEM 3D DO PROJETO FINAL - DETALHE D6

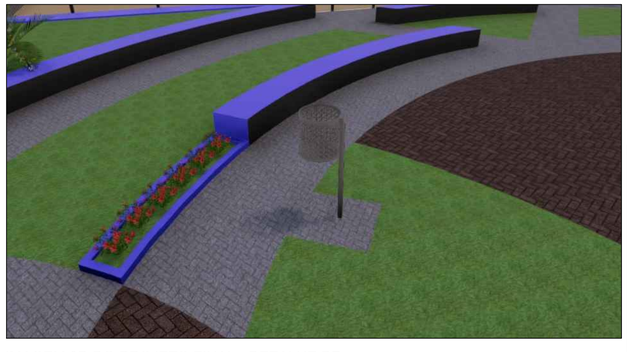


IMAGEM 3D DO PROJETO FINAL - DETALHE D7

*QUALQUER DUVIDA ENTRAR EM CONTATO COM O PROJETISTA
*IMPORTANTE CONFERIR MEDIDAS NO LOCAL ANTES DA EXECUÇÃO

CARIMBOS/ASSINATURAS

gov.br
Documento assinado digitalmente
ALEX CANDIDO DUARTE
Data: 21/09/2026 14:45:20-0300
Verifique em https://validar.iti.gov.br

PROPRIETÁRIO:
PREFEITURA MUNICIPAL DE SANTA CECÍLIA - SC
CNPJ: 85.997.237/0001-41

PRANCHA
04/07

IMÓVEL:
UNIDADE PROJETO URBANÍSTICO - PRAÇA

MATRÍCULA: 6252
ÁREA CONSTRUIDA: 1.248,14m²
PERÍMETRO LEVANTADO: 186,00 m
MUNICÍPIO: SANTA CECÍLIA/SC
A.R.T.: 17326315
TIPOLOGIA: Urbanístico
LOCALIDADE: BAIRRO: GILBERTO GROESHOVSKI
DESENHO: Alex Candido Duarte

Rua João Goeten Sobrinho, nº 555, Centro
CEP 89540-000 - Santa Cecília - SC
Fone 49-3244-2032

RESPONSÁVEL TÉCNICO:
ALEX CANDIDO DUARTE
ARQUITETO E URBANISTA - CAU-SC A240269-6


ESCALA: Indicada
DATA: 16/09/2026

A1




PLANTA BAIXA BANCO
Esc.: Sem Escala

*DETALHE D10

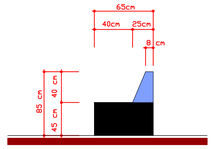


ELEVAÇÃO LATERAL BANCO
Esc.: Sem Escala

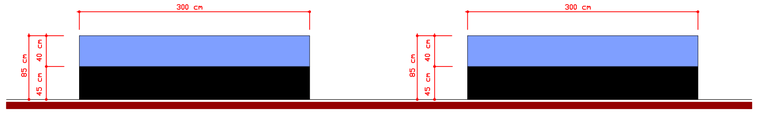



ELEVAÇÃO FRONTAL BANCO
Esc.: Sem Escala

ELEVAÇÃO POSTERIOR BANCO
Esc.: Sem Escala

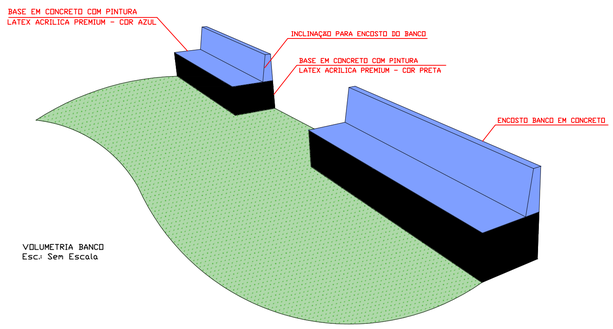


VOLUMETRIA BANCO
Esc.: Sem Escala

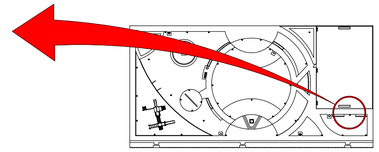


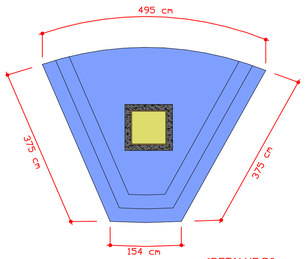


*DETALHE D8


PLANTA BAIXA - MEMORIAL HOMENAGEM PRAÇA
Esc.: Sem Escala

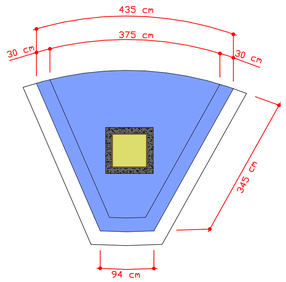

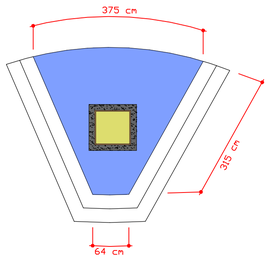


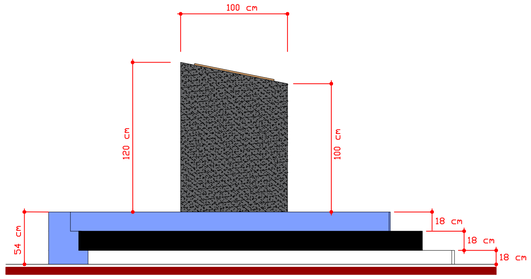


VOLUMETRIA LATERAL - MEMORIAL HOMENAGEM PRAÇA
Esc.: Sem Escala

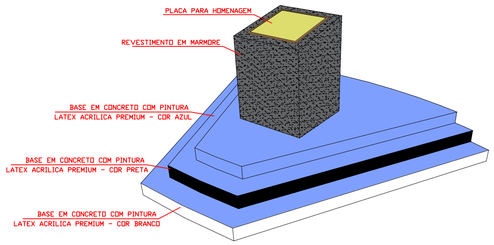


MEMORIAL HOMENAGEM PRAÇA
Esc.: Sem Escala

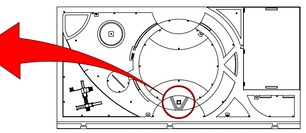

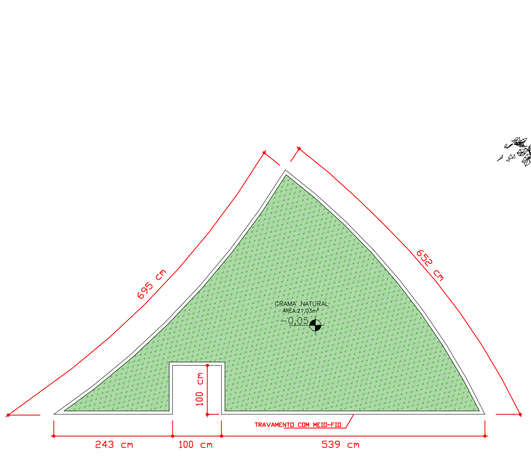

PLANTA BAIXA CANTEIRO PARA VEGETAÇÃO
Esc.: Sem Escala

*DETALHE D9

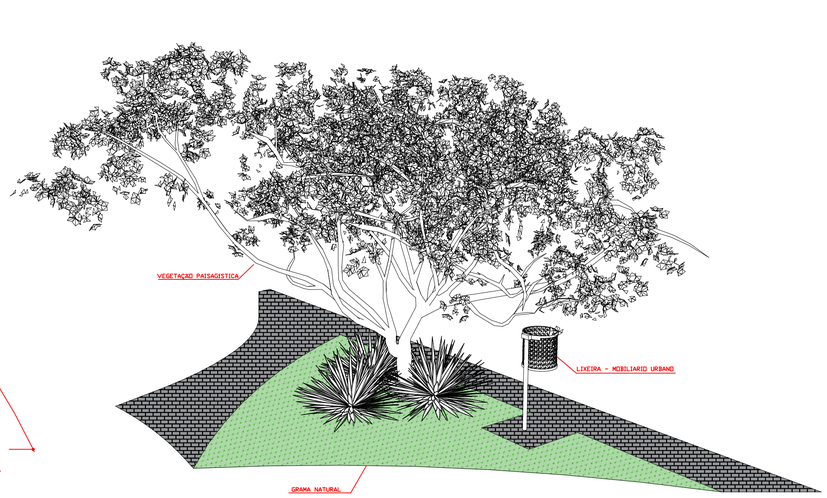

CANTEIRO PARA VEGETAÇÃO
Esc.: Sem Escala


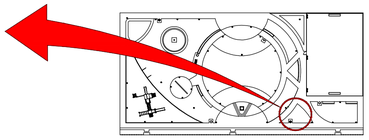




*IMAGEM FINAL DETALHE D9

*QUALQUER DUVIDA ENTRAR EM CONTATO COM O PROJETISTA
*IMPORTANTE CONFERIR MEDIDAS NO LOCAL ANTES DA EXECUÇÃO

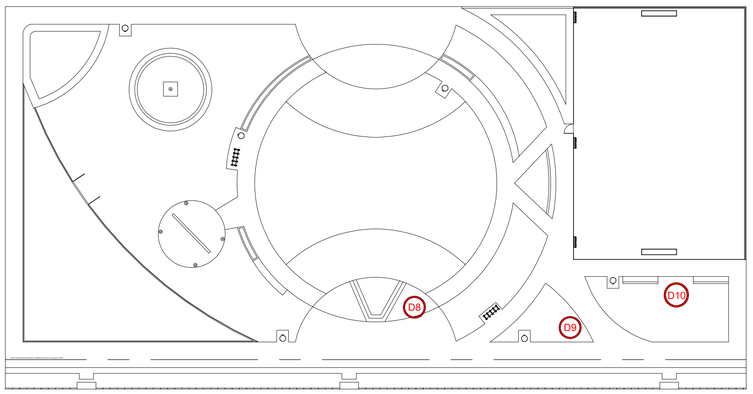

LOCALIZAÇÃO DOS DETALHES



*IMAGEM FINAL DETALHE D8



*IMAGEM FINAL DETALHE D10

CARIMBOS/ASSINATURAS

govbr Documento assinado digitalmente
ALEX CANDIDO DUARTE
Data: 21/09/2026 14:48:18-0300
Verifique em https://validar.iti.gov.br

PROPRIETÁRIO:
PREFEITURA MUNICIPAL DE SANTA CECÍLIA - SC
CNPJ: 85.997.237/0001-41


PRANCHA: 05/07

IMÓVEL:
UNIDADE PROJETO URBANÍSTICO - PRAÇA

MATRÍCULA:	ÁREA CONSTRUIDA	PERÍMETRO LEVANTADO:	
6252	1.248,14m²	186,00 m	
MUNICÍPIO:		A.R.T.:	TIPOLOGIA:
SANTA CECÍLIA/SC		17326315	Urbanístico
LOCALIDADE:		DESENHO:	
BAIRRO: GILBERTO GROESHOVSKI		Alex Candido Duarte	
RESPONSÁVEL TÉCNICO:		ESCALA:	
ALEX CANDIDO DUARTE		Indicada	
ARQUITETO E URBANISTA - CAU-SC A240269-6		DATA: 16/09/2026	


Rua João Goeten Sobrinho, nº 555, Centro
CEP 89540-000 - Santa Cecília - SC
Fone 49-3244-2032

A1

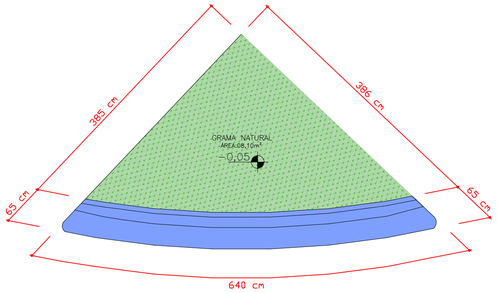


PLANTA BAIXA BANCO CURVADO
Esc.: Sem Escala


*DETALHE D11

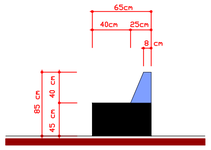


ELEVAÇÃO LATERAL BANCO CURVADO
Esc.: Sem Escala

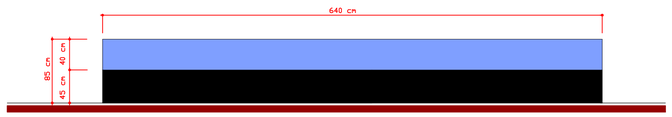


ELEVAÇÃO FRONTAL BANCO CURVADO
Esc.: Sem Escala

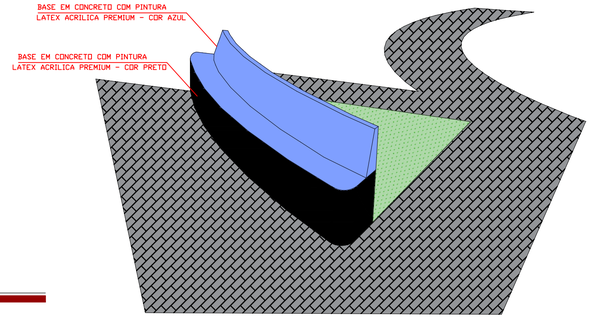


VOLUMETRIA BANCO CURVADO
Esc.: Sem Escala

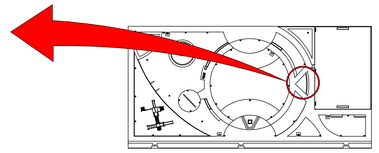

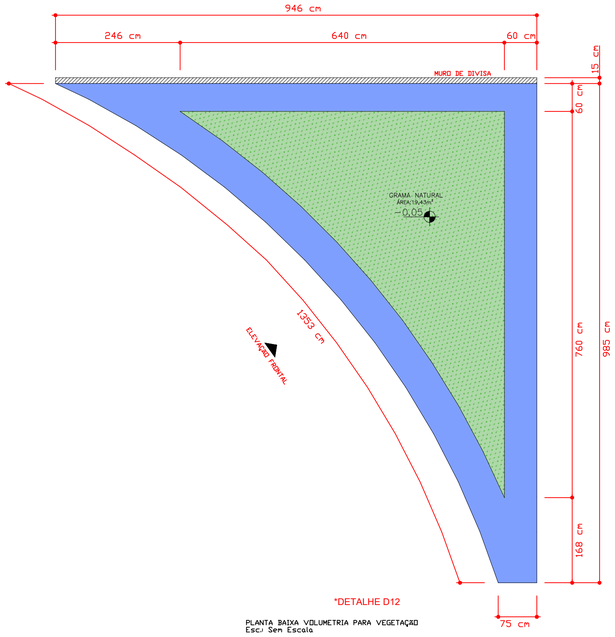



*DETALHE D12

PLANTA BAIXA VOLUMETRIA PARA VEGETAÇÃO
Esc.: Sem Escala

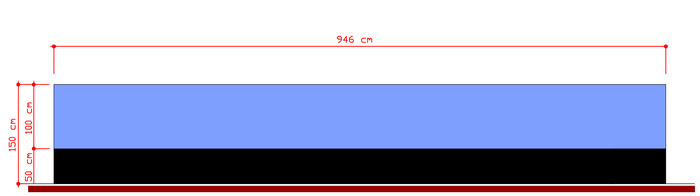


VOLUMETRIA PARA VEGETAÇÃO - ELEVAÇÃO FRONTAL
Esc.: Sem Escala

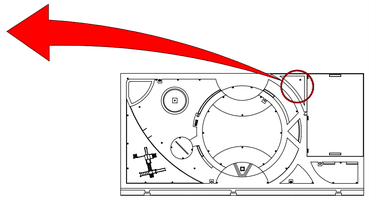

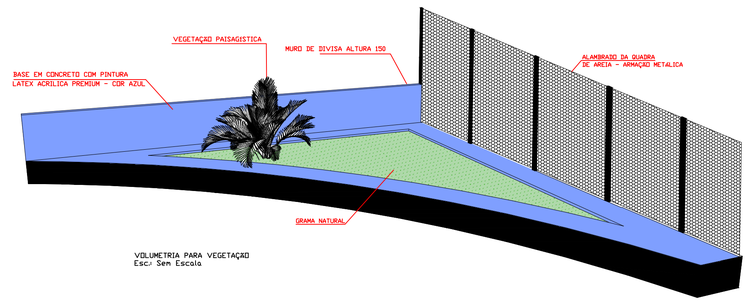

VOLUMETRIA PARA VEGETAÇÃO
Esc.: Sem Escala

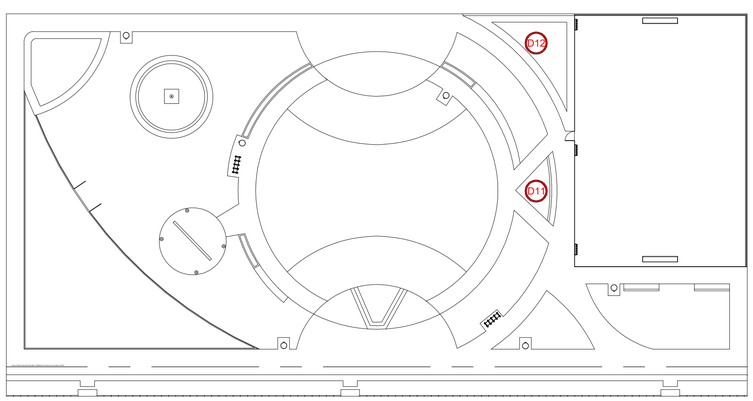

LOCALIZAÇÃO DOS DETALHES

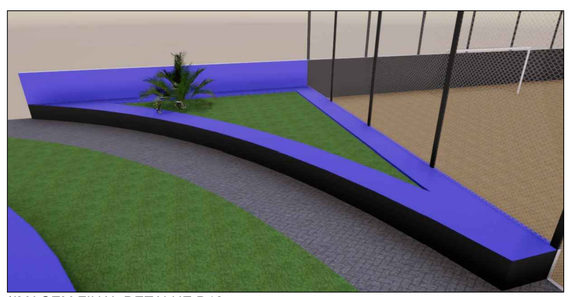


*IMAGEM FINAL DETALHE D12



*IMAGEM FINAL DETALHE D11

*QUALQUER DUVIDA ENTRAR EM CONTATO COM O PROJETISTA
*IMPORTANTE CONFERIR MEDIDAS NO LOCAL ANTES DA EXECUÇÃO

CARIMBOS/ASSINATURAS

gov.br Documento assinado digitalmente
ALEX CANDIDO DUARTE
Data: 21/09/2026 14:50:04-0300
Verifique em https://validar.iti.gov.br

PROPRIETÁRIO:
PREFEITURA MUNICIPAL DE SANTA CECÍLIA - SC
CNPJ: 85.997.237/0001-41

PRANCHA: 06/07

IMÓVEL:
UNIDADE PROJETO URBANÍSTICO - PRAÇA

MATRÍCULA:	ÁREA CONSTRUIDA	PERÍMETRO LEVANTADO:
6252	1.248,14m²	186,00 m

MUNICIPIO:	A.R.T.:	TIPOLOGIA:
SANTA CECÍLIA/SC	17326315	Urbanístico

LOCALIDADE:	DESENHO:
BAIRRO: GILBERTO GROESHOVSKI	Alex Candido Duarte


Rua João Goeten Sobrinho, nº 555,
Centro
CEP 89540-000 - Santa Cecília - SC
Fone 49-3244-2032

RESPONSÁVEL TÉCNICO:
ALEX CANDIDO DUARTE
ARQUITETO E URBANISTA - CAU-SC A240269-6


ESCALA: Indicada

DATA: 16/09/2026


A1

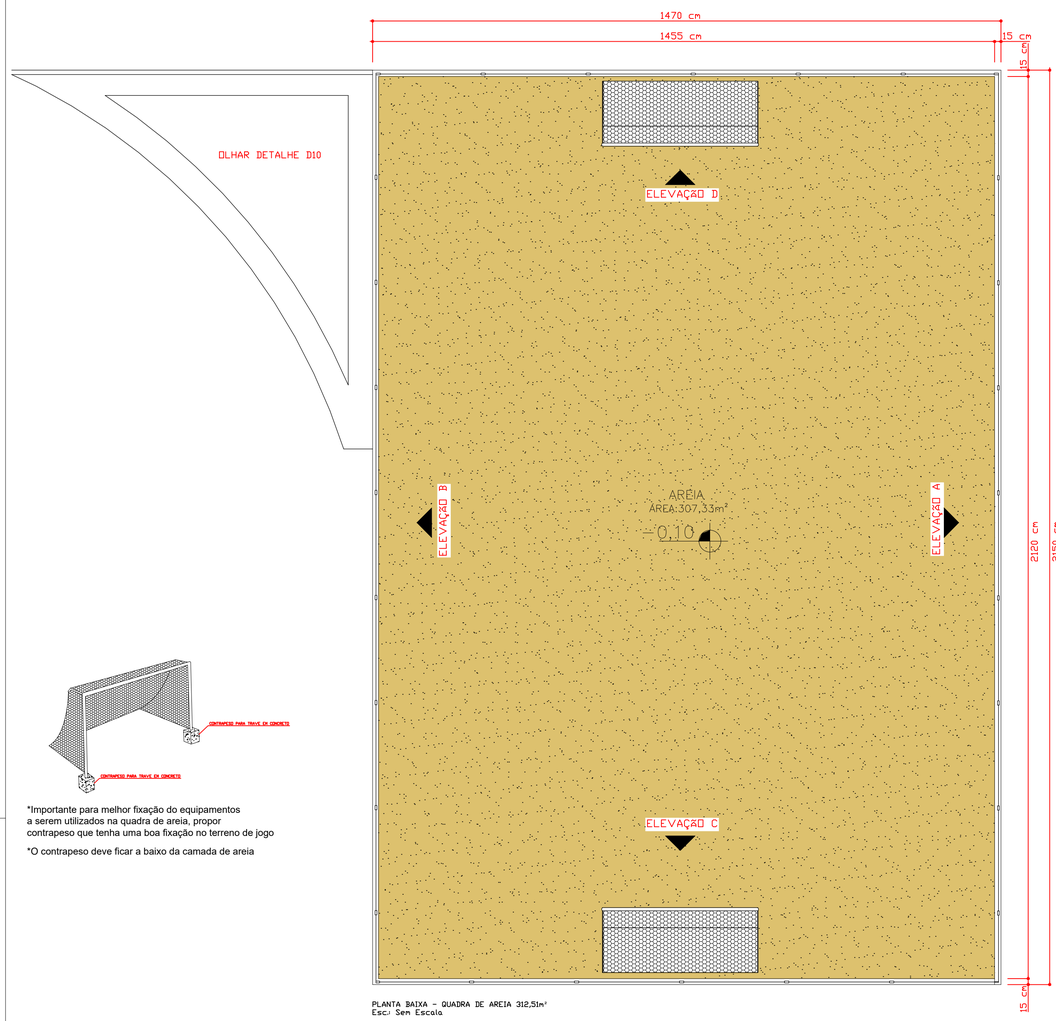


PLANTA BAIXA - QUADRA DE AREIA 312,51m²
Esc/ Sem Escala

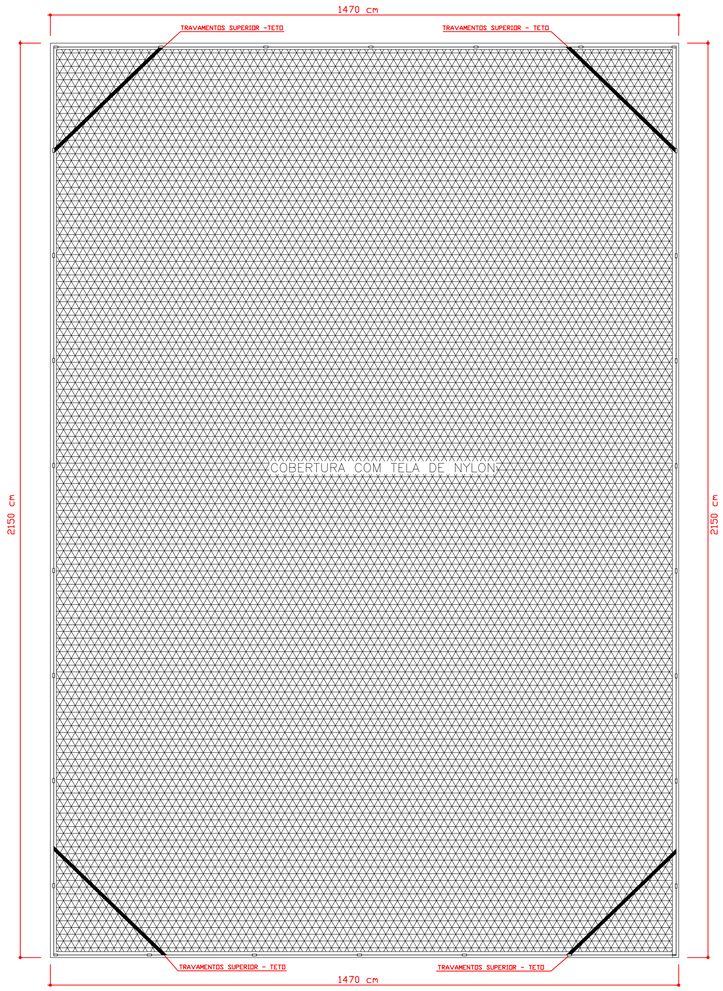


PLANTA BAIXA - QUADRA DE AREIA 312,51m²
Esc/ Sem Escala

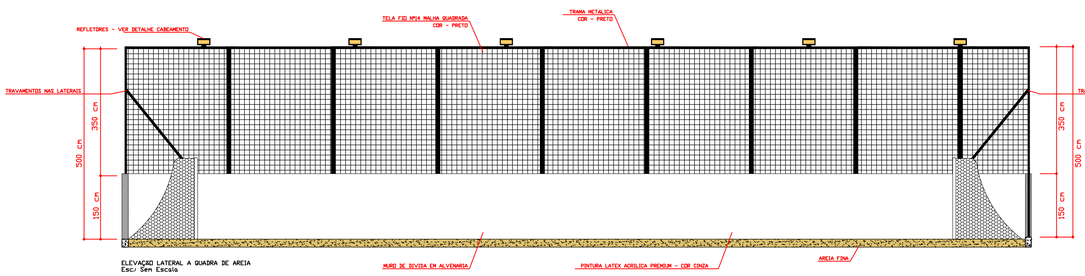


ELEVAÇÃO LATERAL A QUADRA DE AREIA
Esc/ Sem Escala

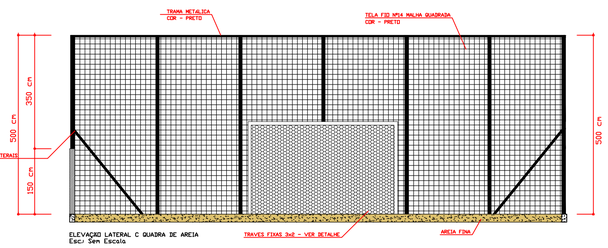

ELEVAÇÃO LATERAL C QUADRA DE AREIA
Esc/ Sem Escala

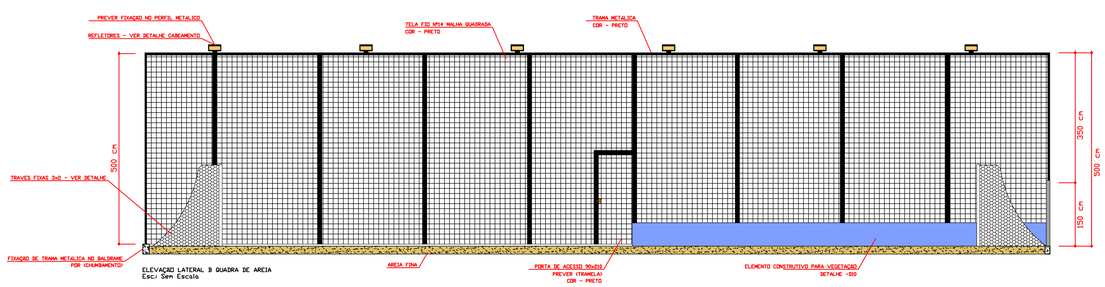

ELEVAÇÃO LATERAL B QUADRA DE AREIA
Esc/ Sem Escala

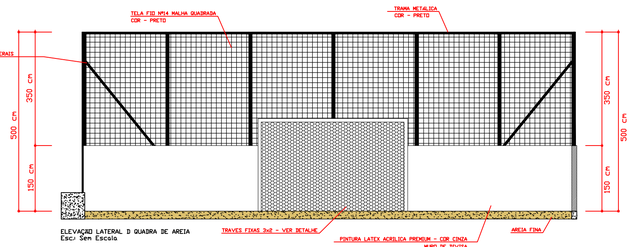


ELEVAÇÃO LATERAL D QUADRA DE AREIA
Esc/ Sem Escala

*Importante para melhor fixação do equipamentos a serem utilizados na quadra de areia, propor contrapeso que tenha uma boa fixação no terreno de jogo

*O contrapeso deve ficar a baixo da camada de areia

*DETALHE ELÉTRICO CABEAMENTO REFLETORES

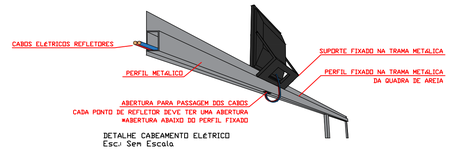

DETALHE CABEAMENTO ELETRICO
Esc/ Sem Escala



CORTE LATERAL - DETALHE CABEAMENTO ELETRICO
Esc/ Sem Escala



*IMAGEM FINAL DETALHE D13

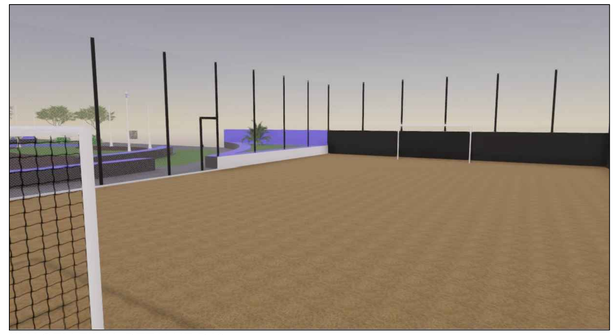


*IMAGEM FINAL DETALHE D13

*QUALQUER DUVIDA ENTRAR EM CONTATO COM O PROJETISTA
*IMPORTANTE CONFERIR MEDIDAS NO LOCAL ANTES DA EXECUÇÃO

CARIMBOS/ASSINATURAS

gov.br
Documento assinado digitalmente
ALEX CANDIDO DUARTE
Data: 21/09/2026 14:52:01-0300
Verifique em https://validar.iti.gov.br

PROPRIETÁRIO:
PREFEITURA MUNICIPAL DE SANTA CECÍLIA - SC
CNPJ: 85.997.237/0001-41

PRANCHA: 07/07

IMÓVEL: UNIDADE PROJETO URBANÍSTICO - PRAÇA

MATRÍCULA:	ÁREA CONSTRUIDA	PERÍMETRO LEVANTADO:
6252	1.248,14m²	186,00 m

MUNICÍPIO:	A.R.T.:	TIPOLOGIA:
SANTA CECÍLIA/SC	17326315	Urbanístico


LOCALIDADE:	DESENHO:
BAIRRO: GILBERTO GROESHOVSKI	Alex Candido Duarte

RESPONSÁVEL TÉCNICO:
ALEX CANDIDO DUARTE
ARQUITETO E URBANISTA - CAU-SC A240269-6

ESCALA: Indicada
DATA: 16/09/2026

Rua João Goeten Sobrinho, nº 555, Centro
CEP 89540-000 - Santa Cecília - SC
Fone 49-3244-2032

A1

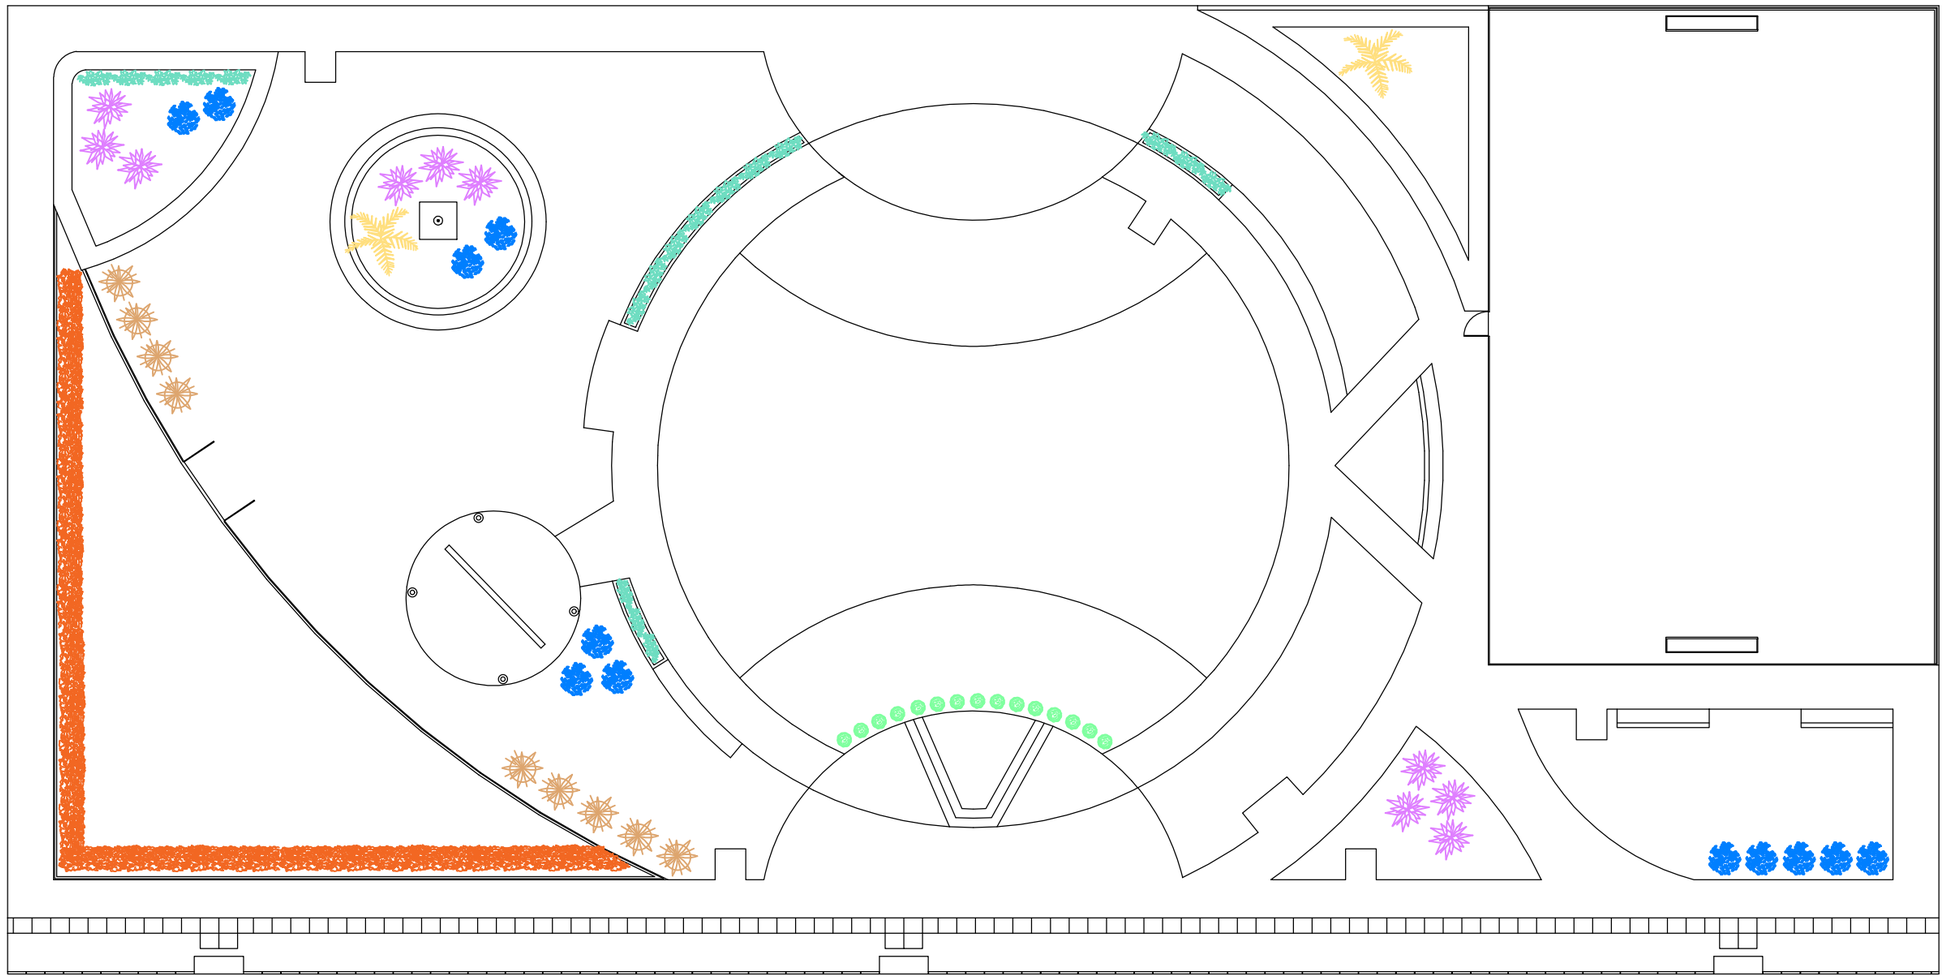

PLANTA LAYOUT VEGETAÇÃO BAIXA- Esc 1/150

LEGENDA PAISAGISMO	QUANTITATIVO UNIDADE
PODOCARPO (PODOCARPUS MACROPHYLLUS)	09
BUXUS (BUXUS SEMPERVIRENS)	15
FÓRMIO (PHORMIUM TENAX)	10
PALMEIRA CICA (CYCAS REVOLUTA)	02
SUNPATIENS (IMPATIENS x HYBRIDA)	60
AZULZINHA (EVOLVULUS GLOMERATUS)	12
SANSÃO-DO-CAMPO (MIMOSA CAESALPINIFOLIA)	210

Documento assinado digitalmente
gov.br
ALEX CANDIDO DUARTE
Data: 30/09/2026 09:27:12-0300
Verifique em https://validar.iti.gov.br

*QUALQUER DUVIDA ENTRAR EM CONTATO COM O PROJETISTA
*IMPORTANTE CONFERIR MEDIDAS NO LOCAL ANTES DA EXECUÇÃO
*DISTÂNCIA ENTRE O PLANTIO DA VEGETAÇÃO DEVE SER LEVADO EM CONSIDERAÇÃO CARACTERISTICAS DAS PLANTAS

Rua João Goeten Sobrinho, nº 555,
Centro
CEP 89540-000 - Santa Cecília - SC
Fone 49-3244-2032

PROPRIETÁRIO:
PREFEITURA MUNICIPAL DE SANTA CECÍLIA - SC
CNPJ: 85.997.237/0001-41

MATRÍCULA:
6252

ÁREA CONSTRUIDA
1.248,14m²

A.R.T.:
17326315

MUNICÍPIO:
SANTA CECÍLIA/SC


LOCALIDADE:
BAIRRO: GILBERTO GROCHOVSKI

RESPONSÁVEL TÉCNICO:
ALEX CANDIDO DUARTE
CAU - A240269-6
ART- 17326315

ASSINATURA:

PRANCHA
01/03

A3

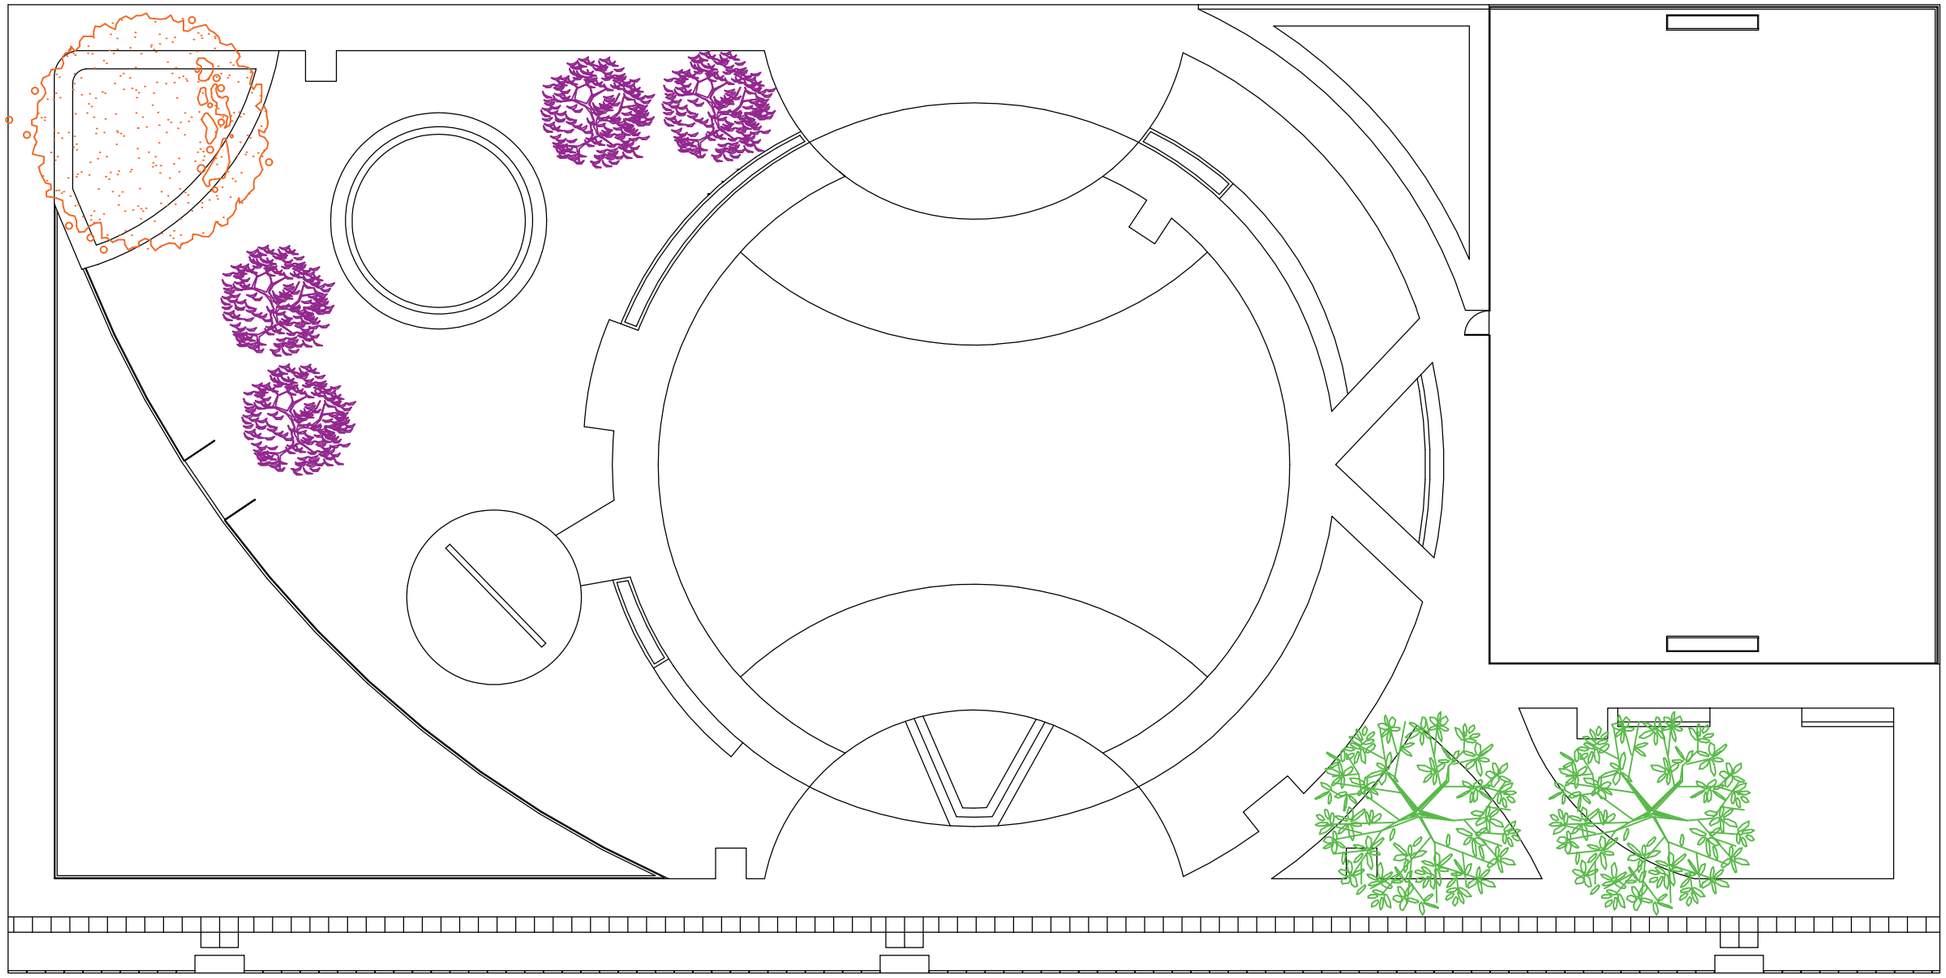

PLANTA LAYOUT VEGETAÇÃO BAIXA- Esc 1/150

LEGENDA PAISAGISMO	QUANTITATIVO UNIDADE
IPÊ-AMARELO (HANDROANTHUS TABEBUIA)	02
AROEIRA-SALSO (SCHINUS MOLLE)	01
JACARANDÁ MIMOSO ROXO (JACARANDA MIMOSIFOLIA)	04

gov.br Documento assinado digitalmente
ALEX CANDIDO DUARTE
Data: 30/09/2026 09:28:38-0300
Verifique em https://validar.iti.gov.br

*QUALQUER DUVIDA ENTRAR EM CONTATO COM O PROJETISTA
*IMPORTANTE CONFERIR MEDIDAS NO LOCAL ANTES DA EXECUÇÃO
*DISTÂNCIA ENTRE O PLANTIO DA VEGETAÇÃO DEVE SER LEVADO EM CONSIDERAÇÃO CARACTERISTICAS DAS PLANTAS

Rua João Goeten Sobrinho, nº 555,
Centro
CEP 89540-000 - Santa Cecília - SC
Fone 49-3244-2032

PROPRIETÁRIO:
PREFEITURA MUNICIPAL DE SANTA CECÍLIA - SC
CNPJ: 85.997.237/0001-41

MATRÍCULA: 6252

ÁREA CONSTRUIDA 1.248,14m²

A.R.T.: 17326315

MUNICÍPIO:
SANTA CECÍLIA/SC


LOCALIDADE:
BAIRRO: GILBERTO GROCHOVSKI

RESPONSÁVEL TÉCNICO:
ALEX CANDIDO DUARTE
CAU - A240269-6
ART- 17326315

ASSINATURA:

PRANCHA
02/03

A3

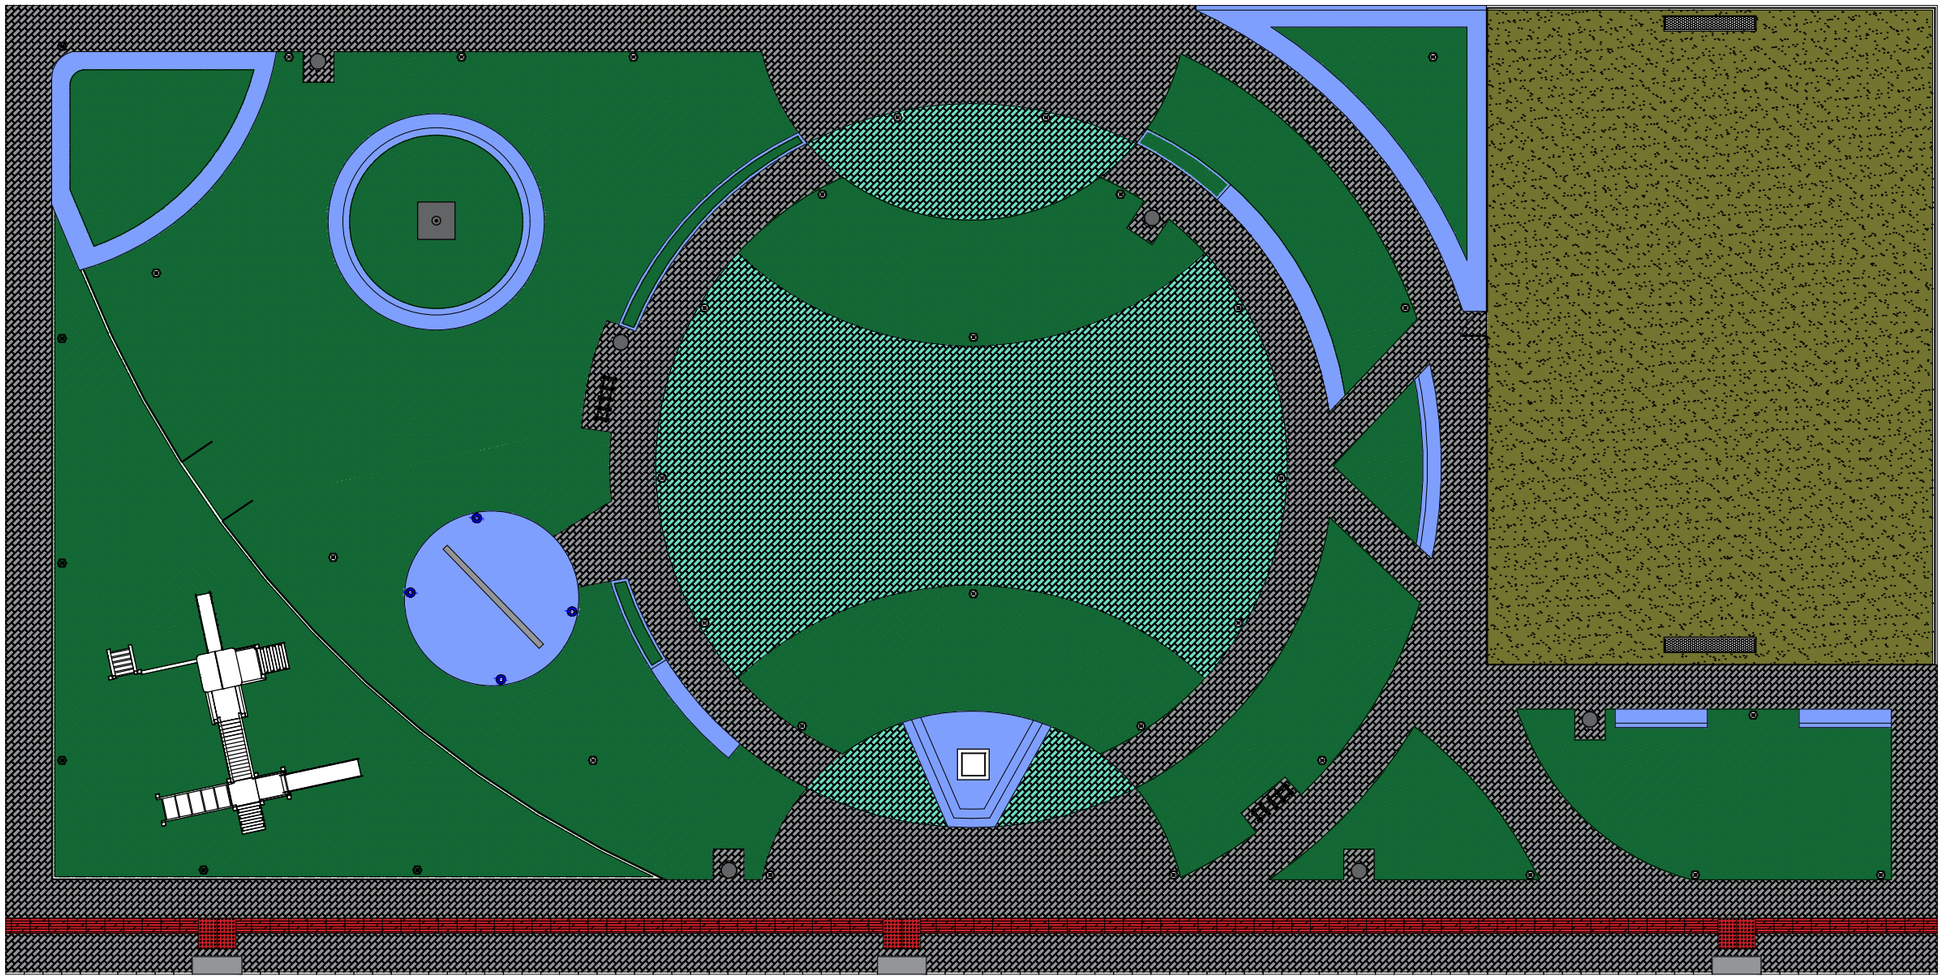

PAGINAÇÃO
PAVER INTERTRAVADO
TRAVAMENTO
PRETENDIDO
DAS PEÇAS

LEGENDA

- PAVER COR NATURAL
- PAVER COM COR
- GRAMA NATURAL
- AREIA - FINA
- ESTRUTURAS EM CONCRETO
  TINTA LATEX ACRILICA PREMIUM

PLANTA LAYOUT - Esc 1/150

Documento assinado digitalmente
gov.br
ALEX CANDIDO DUARTE
Data: 30/09/2026 09:30:09-0300
Verifique em https://validar.iti.gov.br

*QUALQUER DUVIDA ENTRAR EM CONTATO COM O PROJETISTA
*IMPORTANTE CONFERIR MEDIDAS NO LOCAL ANTES DA EXECUÇÃO

Rua João Goeten Sobrinho, nº 555,
Centro
CEP 89540-000 - Santa Cecília - SC
Fone 49-3244-2032

PROPRIETÁRIO:
PREFEITURA MUNICIPAL DE SANTA CECÍLIA - SC
CNPJ: 85.997.237/0001-41

MATRÍCULA:
6252

ÁREA CONSTRUIDA
1.248,14m²

A.R.T.:
17326315

MUNICÍPIO:
SANTA CECÍLIA/SC


LOCALIDADE:
BAIRRO: GILBERTO GROCHOVSKI

RESPONSÁVEL TÉCNICO:
ALEX CANDIDO DUARTE
CAU - A240269-6
ART- 17326315

ASSINATURA:

PRANCHA
03/03

A3

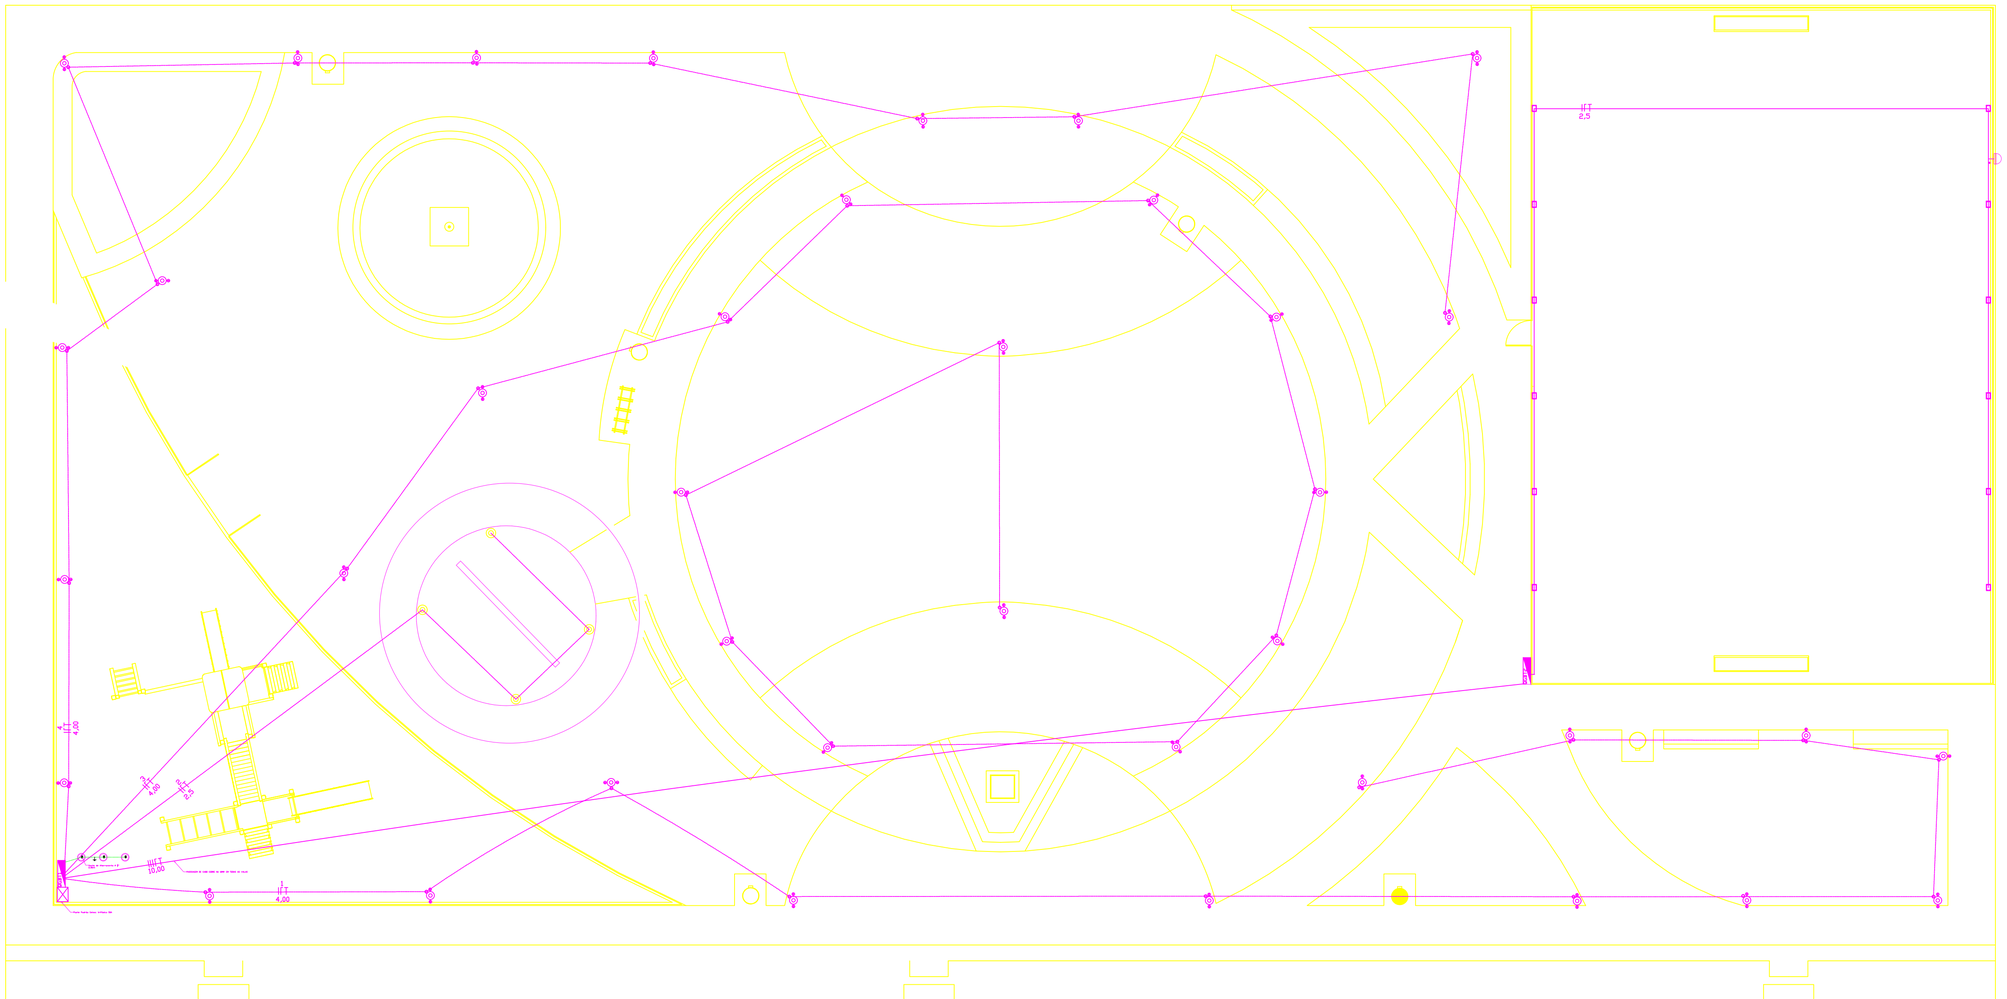

Engenheiro Responsável:
Wesley Adriano Diel
CREA-SC 221143-8

gov.br Documento assinado digitalmente
WESLEY ADRIANO DE LIMA FELIX DIEL
Data: 10/11/2026 09:13:57-0300
Verifique em https://validar.iti.gov.br

Proprietário/Responsável:
Carlos Enrique Langer
CNPJ: 85.997.237/0001-41

CARLOS ENRIQUE GARCIA LANGER:83124470087

Assinado digitalmente por CARLOS ENRIQUE GARCIA LANGER:83124470087
ND: C=BR, CN=CARLOS ENRIQUE GARCIA LANGER:83124470087, O=ICP-Brasil, OU=AC SyngularID Multipla
Razão: Eu sou o autor deste documento
Localização:
Data: 2026.11.10 09:27:36-03'00'
Foxit PDF Reader Versão: 2026.1.1

DESENHO: DETALHAMENTO COMPLETO DA OBRA

LOCAL DA OBRA: PRAÇA GILBERTO GROCHOVSKI


PREFEITURA MUNICIPAL DE SANTA CECÍLIA

Data: 10/2026

ÁREA RESPONSÁVEL: SEC DE PLANEJAMENTO


PÁGINA: 01

R. João Goetten Sobrinho - Centro, Santa Cecília, SC - Fone: (49) 3244-2032

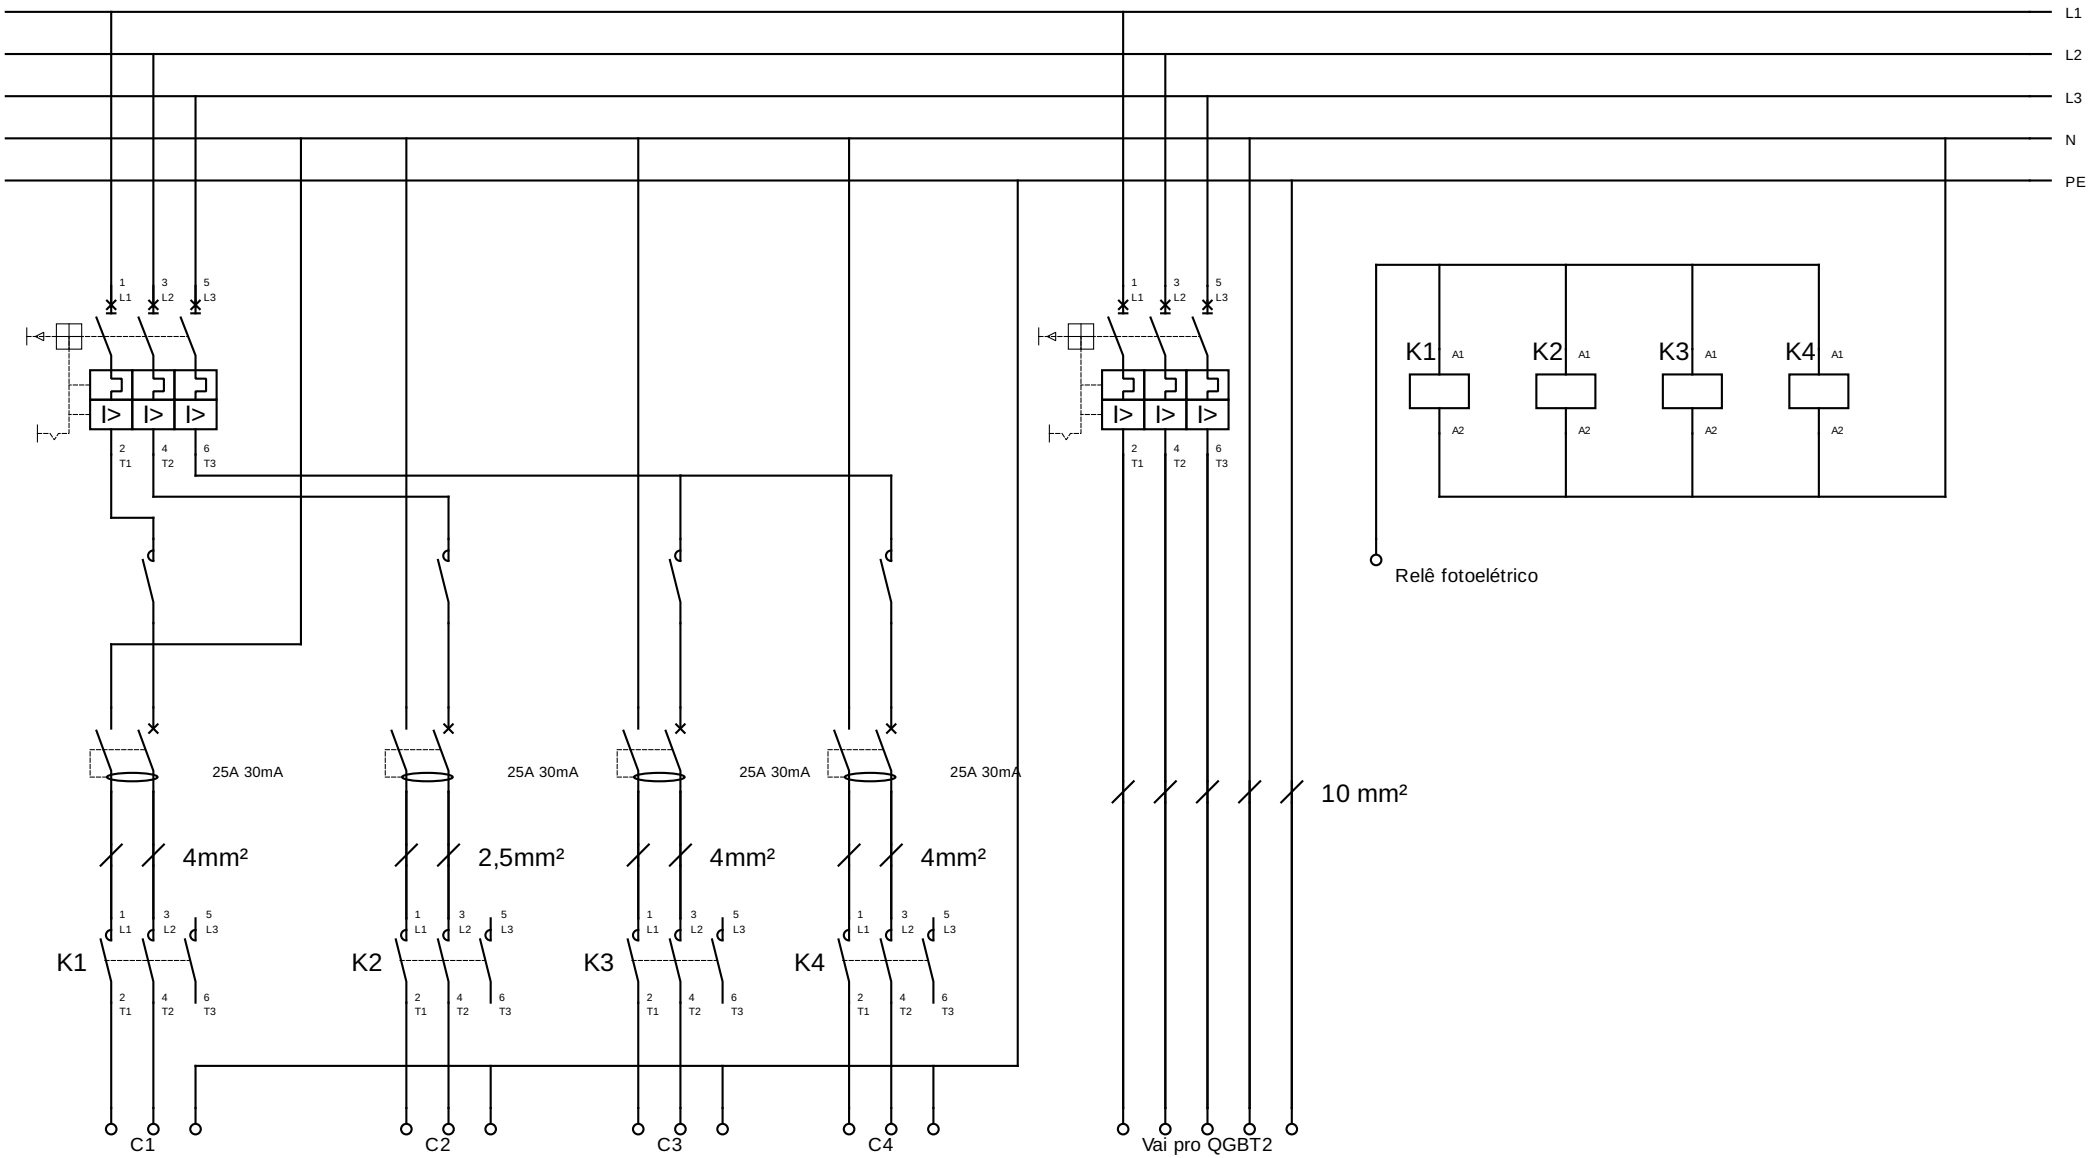

Documento assinado digitalmente
gov.br
WESLEY ADRIANO DE LIMA FELIX DIEL
Data: 10/11/2026 09:17:32-0300
Verifique em https://validar.iti.gov.br

Autor : WESLEY ADRIANO DIEL	ESQUEMA ELÉTRICO QGBT1 PRAÇA	Ficheiro :
Data : 02/10/2026		Folha : 1/1

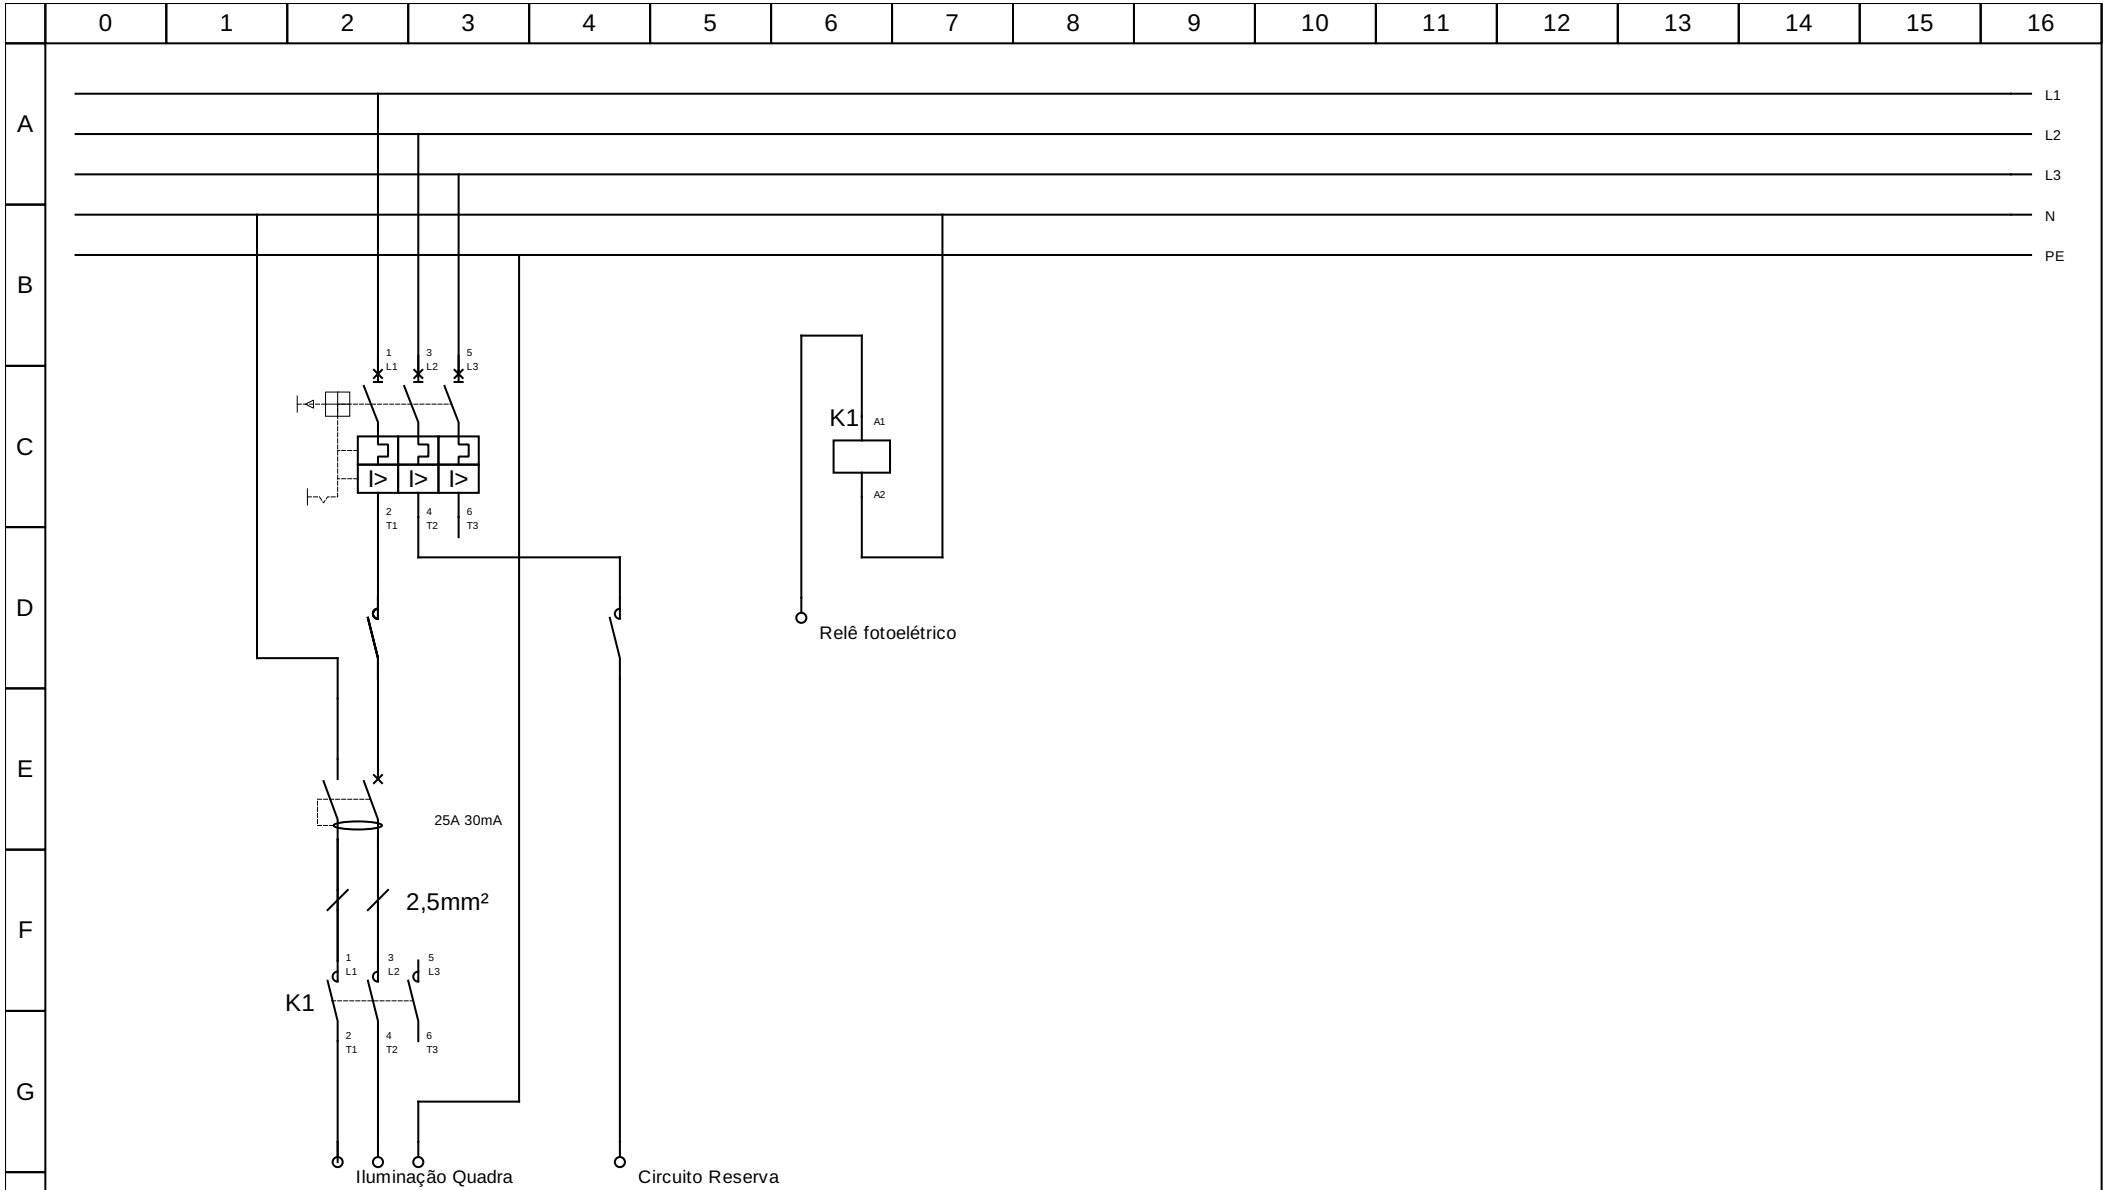

Documento assinado digitalmente
gov.br
WESLEY ADRIANO DE LIMA FELIX DIEL
Data: 10/11/2026 09:18:05-0300
Verifique em https://validar.iti.gov.br

Autor : WESLEY ADRIANO DIEL	ESQUEMA ELÉTRICO QGBT2 PRAÇA	Ficheiro :
Data : 02/10/2026		Folha : 1/1