




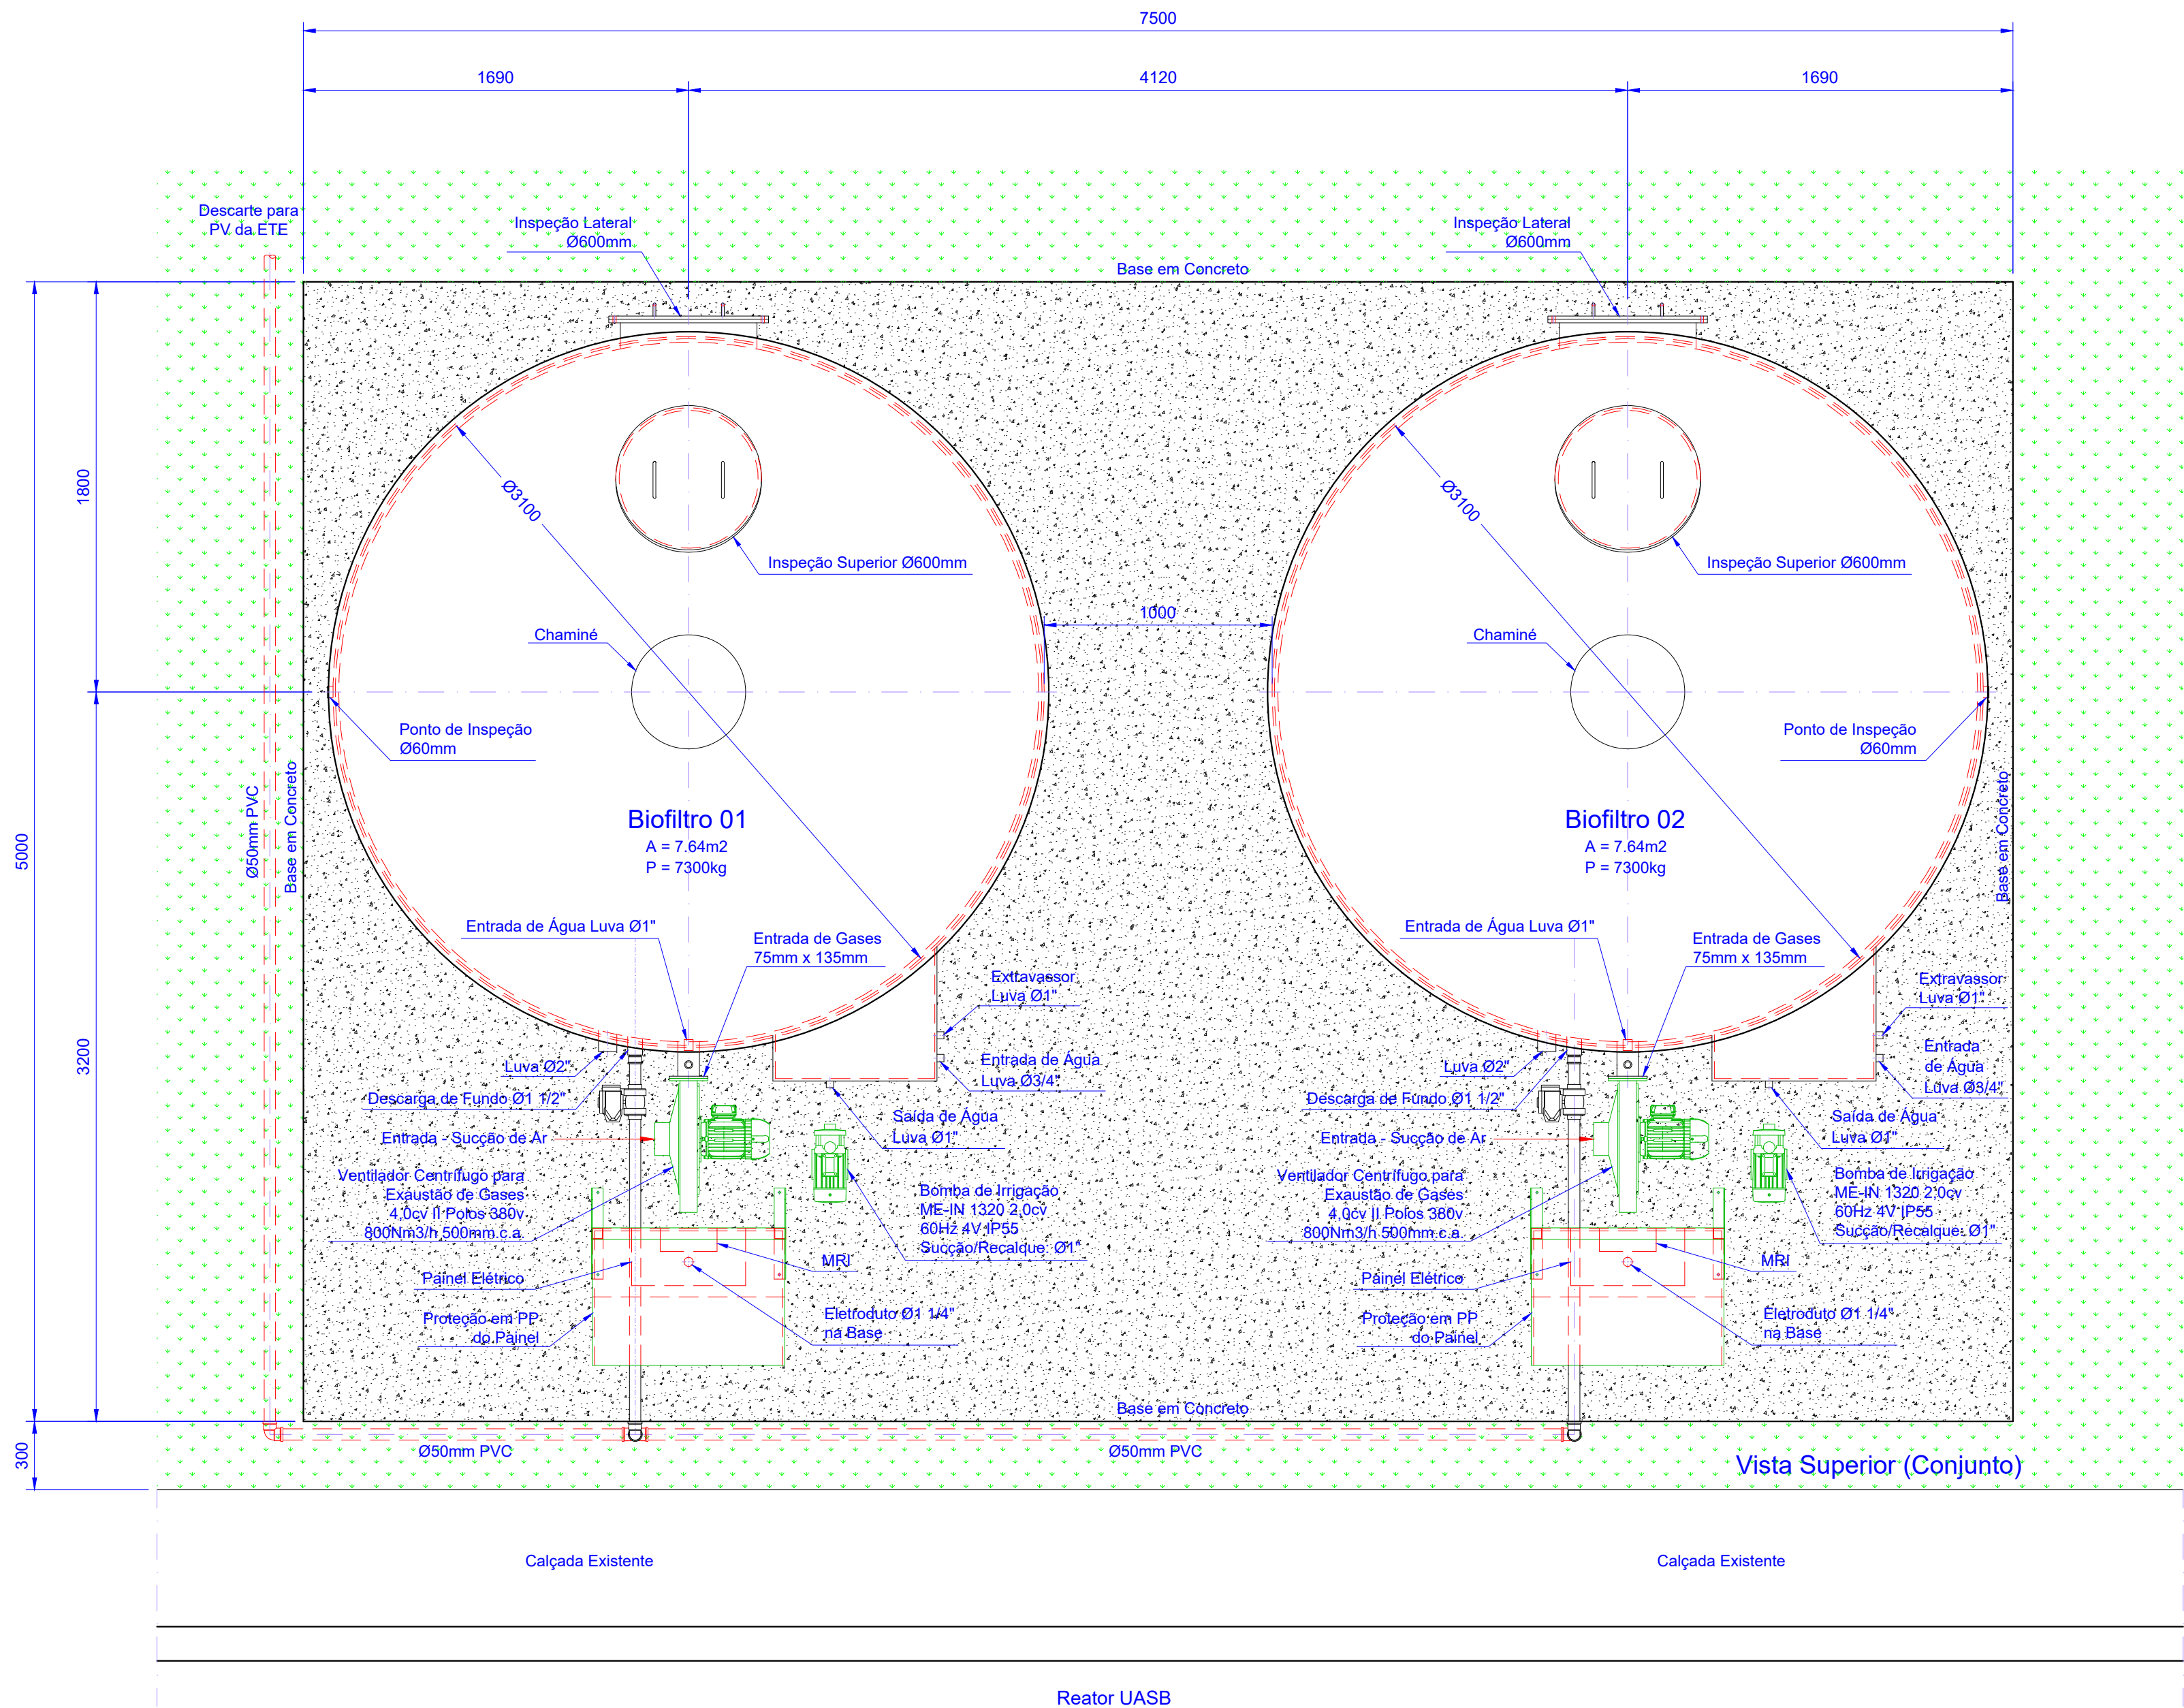

Revisão	Data	Denominação	Escala
MULTIÁGUA		Multiágua Engenharia Ambiental Ltda.	1:25
		Rua Johann Ohf, 833 - Água Verde - Galpão A CEP: 89042-299 - Blumenau - SC - Brasil +55 47 3222-0344 - www.multiagua.com	Capacidade:
			-
Desenhista	Março/2024	Carlos A.	Cliente: SAMAE - Serviço Mun. Aut. de Água e Esgoto
Visto			São Bento do Sul, Santa Catarina
Resp. Téc.	Engº Lírio Luiz Poli		Denominação: Estação de Tratamento de Esgoto
Visto			Biofiltro Desodorizador Ø3100mm 01 e 02 - Layout
			Desenho Nome: SAMAE SBS - BF3100mm 01 - Layout

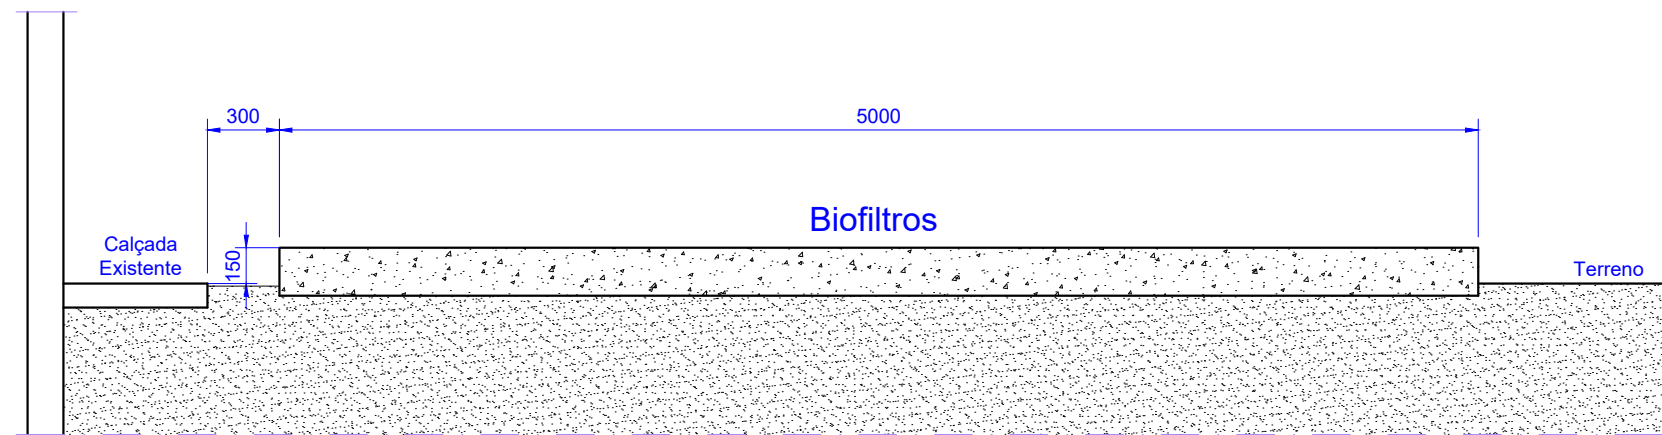

Revisão	Data	Denominação		Escala
MULTIÁGUA		Multiágua Engenharia Ambiental Ltda.		1:25
		Rua Johann Ohf, 833 - Água Verde - Galpão A CEP: 89042-299 - Blumenau - SC - Brasil +55 47 3222-0344 - www.multiagua.com		Capacidade:
				-
Desenhista	Março/2024	Carlos A.	Cliente: SAMAE - Serviço Mun. Aut. de Água e Esgoto São Bento do Sul, Santa Catarina	Desenho Número 02
Visto			Denominação: Estação de Tratamento de Esgoto Biofiltro Desodorizador Ø3100mm 01 e 02 - Base	Desenho Nome: SAMAE SBS - BF3100mm 02 - Base
Resp. Téc.	Engº Lírio Luiz Poli			
Visto				

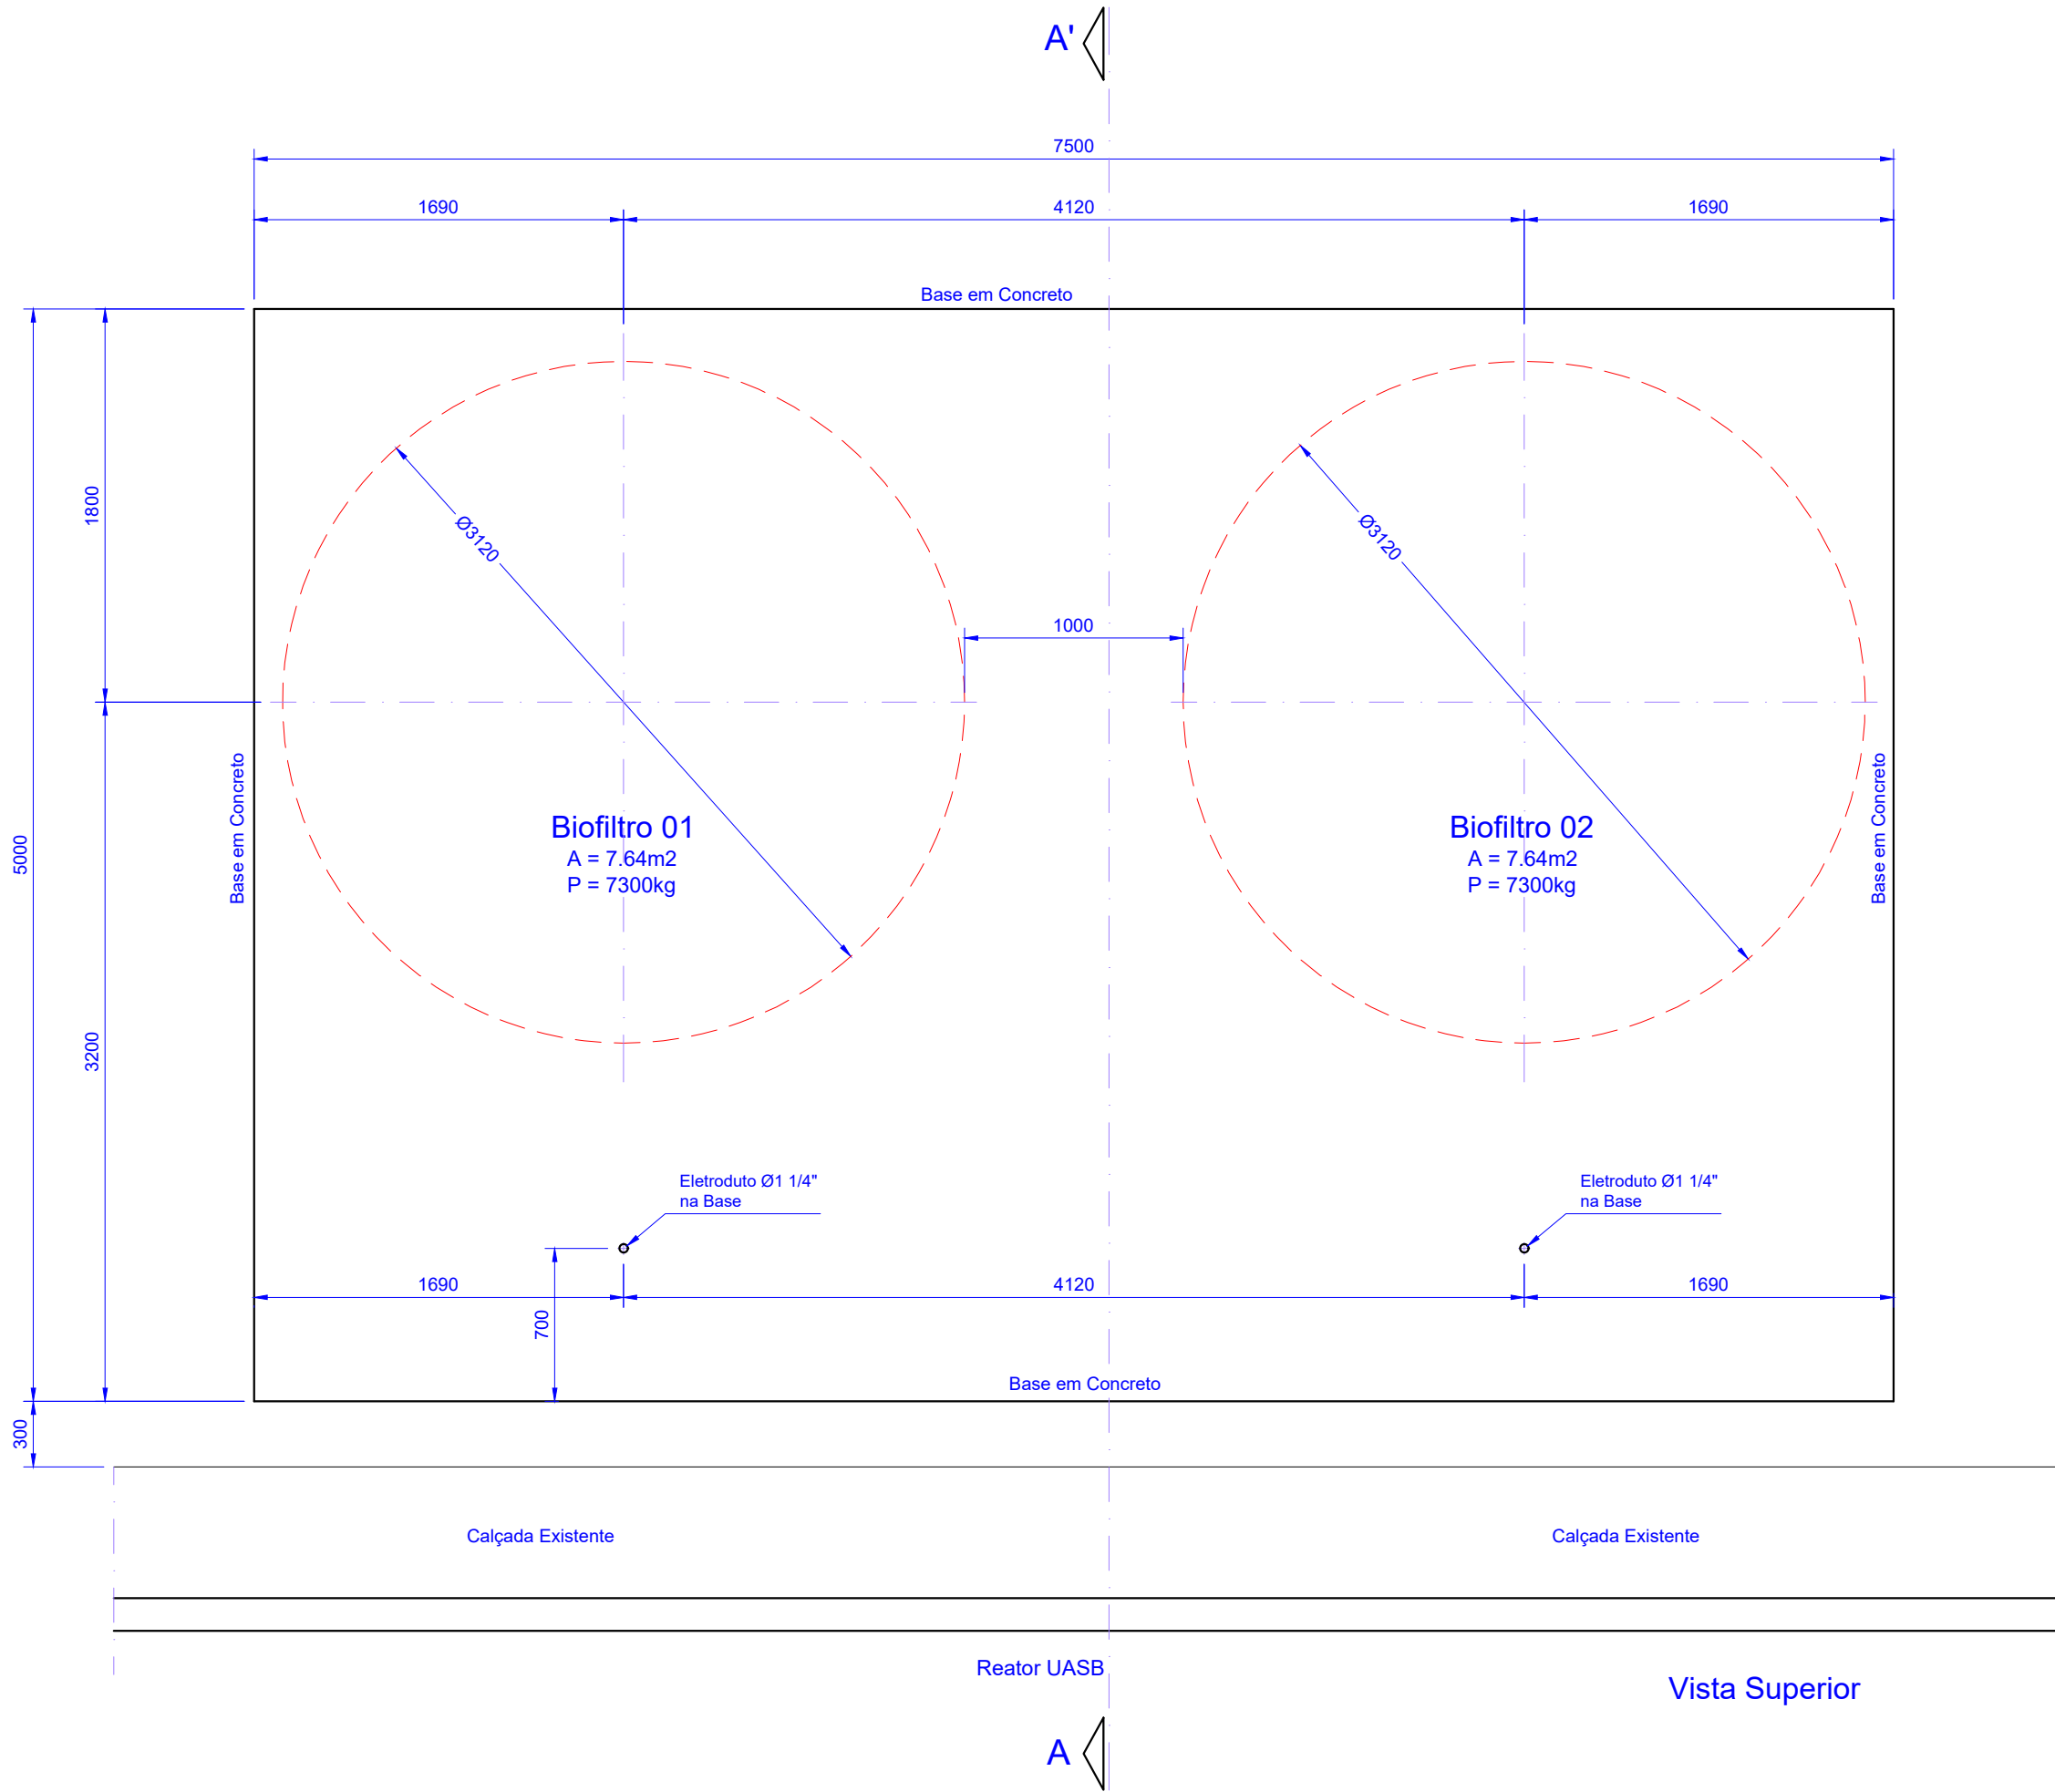

DETALHES:

DET. EMENDAS ALTERNADAS

Ø (mm)	A (cm)	B (cm)
6.3	50	15
8	60	15
10	80	25
16	110	30
20	140	35

RAIO DE CURVATURA

Ø mm	R	C
16,0	4	9
20,0	8	16
25,0	10	20

[illegible]