


LEVANTAMENTO PLANIALTIMÉTRICO UNIDADE DA UEMS

LOCALIZAÇÃO - CIDADE DE MUNDO NOVO - MS

QUADRA 160

ÁREA: 14.945,00 M²

ESCALA: 1:750

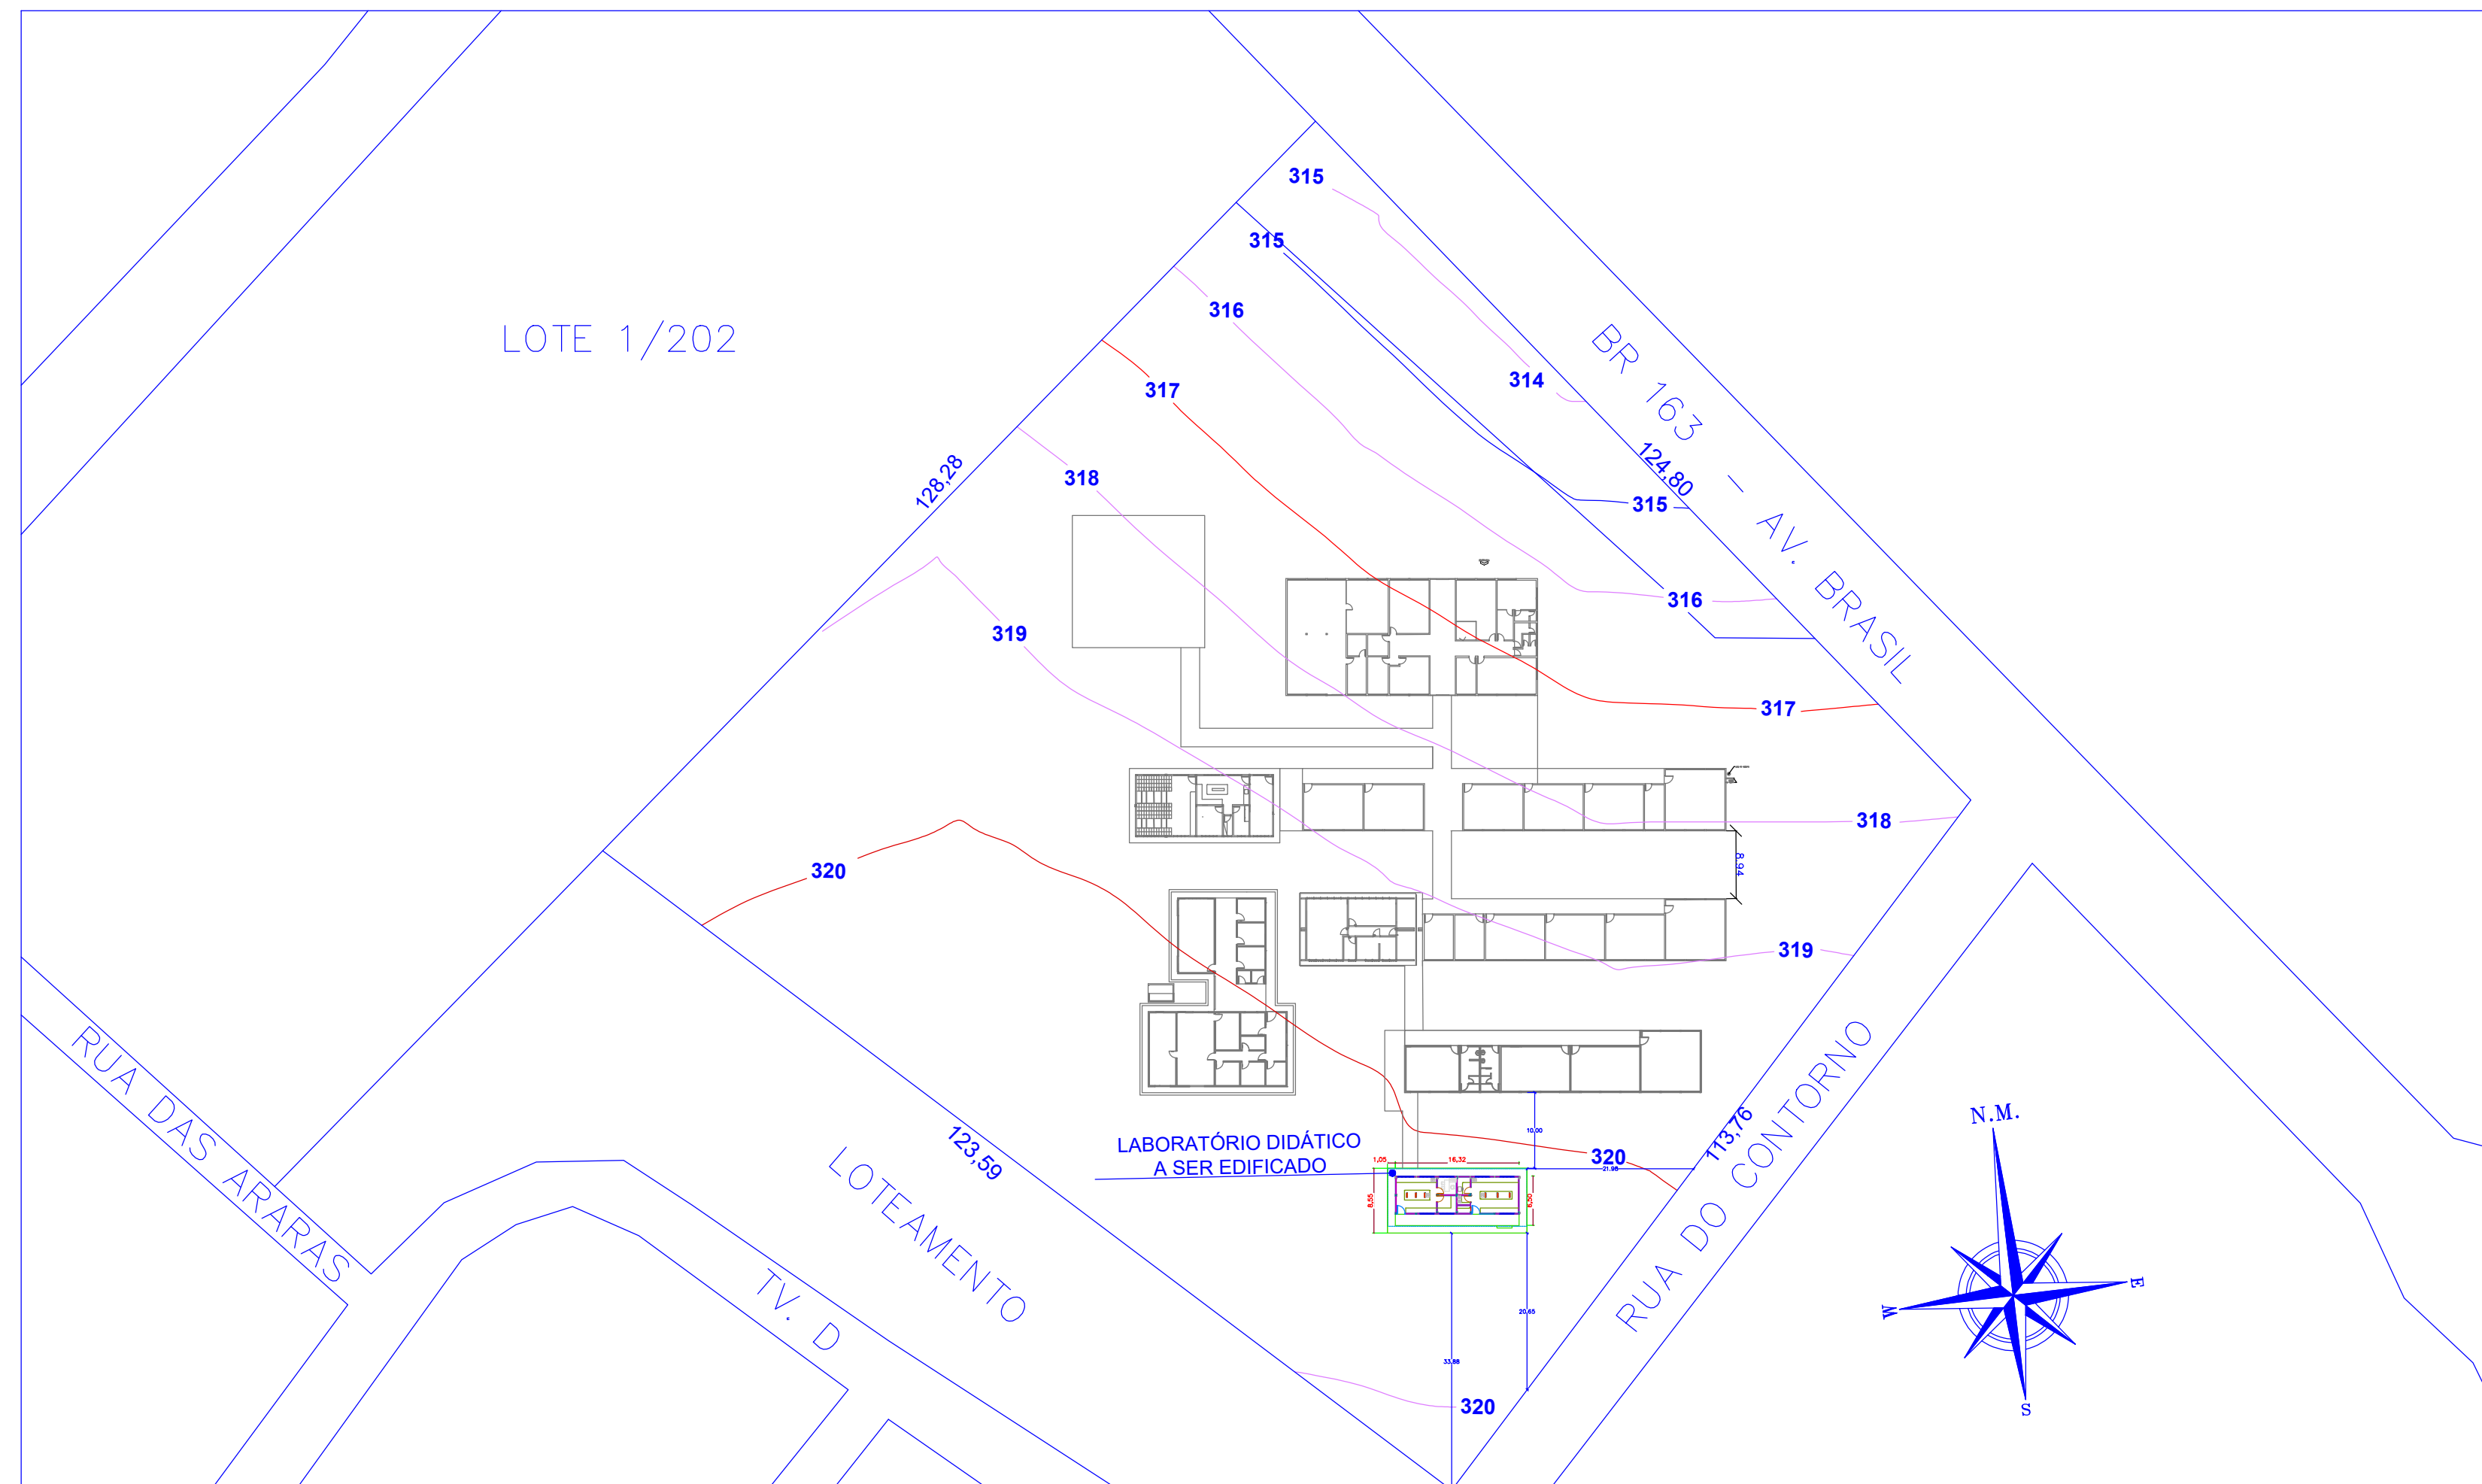


VISTA AÉREA DA ÁREA

SEM ESCALA



LOCALIZAÇÃO – CIDADE DE MUNDO NOVO MS

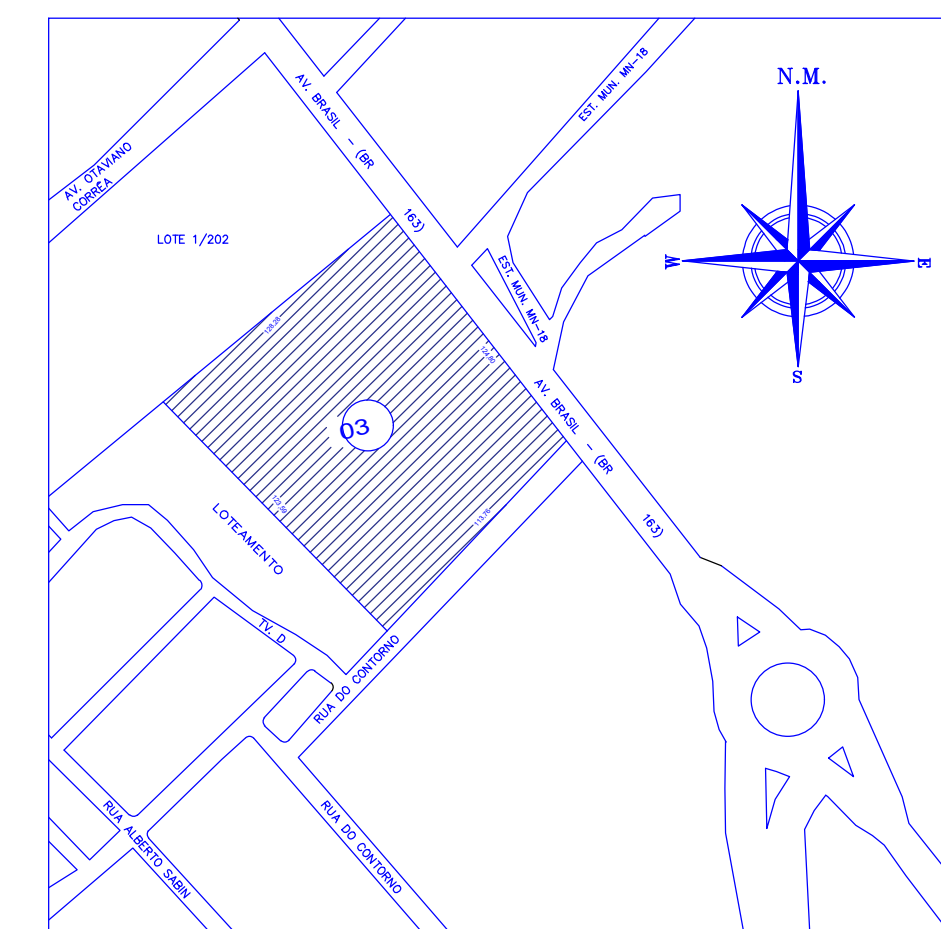

UEMS Universidade Estadual do Mato Grosso do Sul	PROPRIETÁRIO UNIVERSIDADE ESTADUAL DO MATO GROSSO DO SUL	
	TÍTULO AÇÃO A - LABORATÓRIOS DIDÁTICOS	PROJETO ARQUITETURA
LOCAL UNIDADE UNIVERSITÁRIA DE MUNDO NOVO UNIVERSIDADE ESTADUAL DO MATO GROSSO DO SUL		
ATOR DO PROJETO WAGNER LUZ MANARA#63393425900 Assinado de forma digital por MANARA#63393425900 Data: 2024.04.18 15:10:04 -0407	PROPRIETÁRIO LAERCIO ALVES DE CARVALHO#3046582568 Assinado de forma digital por LAERCIO ALVES DE CARVALHO#3046582568 Data: 2024.04.18 15:48:10 -0407	
WAGNER LUZ MANARA - CREA 27.190-D-PR		FUNDAÇÃO UNIVERSIDADE ESTADUAL DO MATO GROSSO DO SUL CNPJ: 05.001.363/0001-00
REFERENCIA LABORATÓRIOS DIDÁTICOS LEVANTAMENTO PLANALÍMETRICO E LOCALIZAÇÃO		FOLHA Nº DE 01/04 AR-AP
ESCALA INDICADA	UNIDADE METRO	ARQUIVO DATA NOVEMBRO/2023 DESENHO WAGNER REVISÃO R00 VISTO

PLANTA DE LOCAÇÃO E SITUAÇÃO – BLOCO DIDÁTICO
DUAS SALAS DE AULA – UEMS MUNDO NOVO – MS


ÁREA DO TERRENO: 14.945,00 M²
ESCALA: 1:350




QUADRO GERAL DE ÁREAS	
ÁREA DO TERRENO	14.945,00m ²
LABORATÓRIO DIDÁTICO A CONSTRUIR	157,48m ²
LABORATÓRIO FITOSSANIDADE	25,23m ²
LABORATÓRIO MELHORAMENTO	28,60m ²
SALA TÉCNICO	5,80m ²
SALA DE EQUIPAMENTO	3,94m ²
SALA DE ESTERILIZAÇÃO	5,80m ²
SALA DE BALANÇA	2,02m ²
DEPÓSITO	1,73m ²
PASSARELA	24,48m ²

	PROJETANTE		UNIVERSIDADE ESTADUAL DO MATO GROSSO DO SUL	
	TÍTULO		ARQUITETURA	
AÇÃO A - LABORATÓRIOS DIDÁTICOS				
LOCAL				
UNIDADE UNIVERSITÁRIA DE MUNDO NOVO UNIVERSIDADE ESTADUAL DO MATO GROSSO DO SUL				
AUTOR DO PROJETO:		PROFETORIADO		
WAGNER LUZ MANARA#63393425900 Assinado de forma digital por WAGNER LUZ MANARA#63393425900 Dado: 2024.08.15 11:18:12 -04'00'		LAERCIO ALVES DE CARVALHO#90465822568 Assinado de forma digital por LAERCIO ALVES DE CARVALHO#90465822568 Dado: 2024.08.15 14:48:40 -04'00'		
WAGNER LUZ MANARA - CREA 27.190-D-PR		FUNDACAO UNIVERSIDADE ESTADUAL DE MATO GROSSO DO SUL CNPJ: 08.991.383/0001-00		
REFERENCIA	LABORATÓRIOS DIDÁTICOS PLANTA DE LOCAÇÃO, SITUAÇÃO E IMPLANTAÇÃO			FOLHA Nº 1 DE 02/04 ARP-AP
SÉCULA INDICADA	UNIDADE METRO	ARQUITO:	DATA NOVEMBRO/2023	DESENHO WAGNER REVISÃO R01 VISTO


PAGINAÇÃO DO PISO
ESCALA _____ 1:75

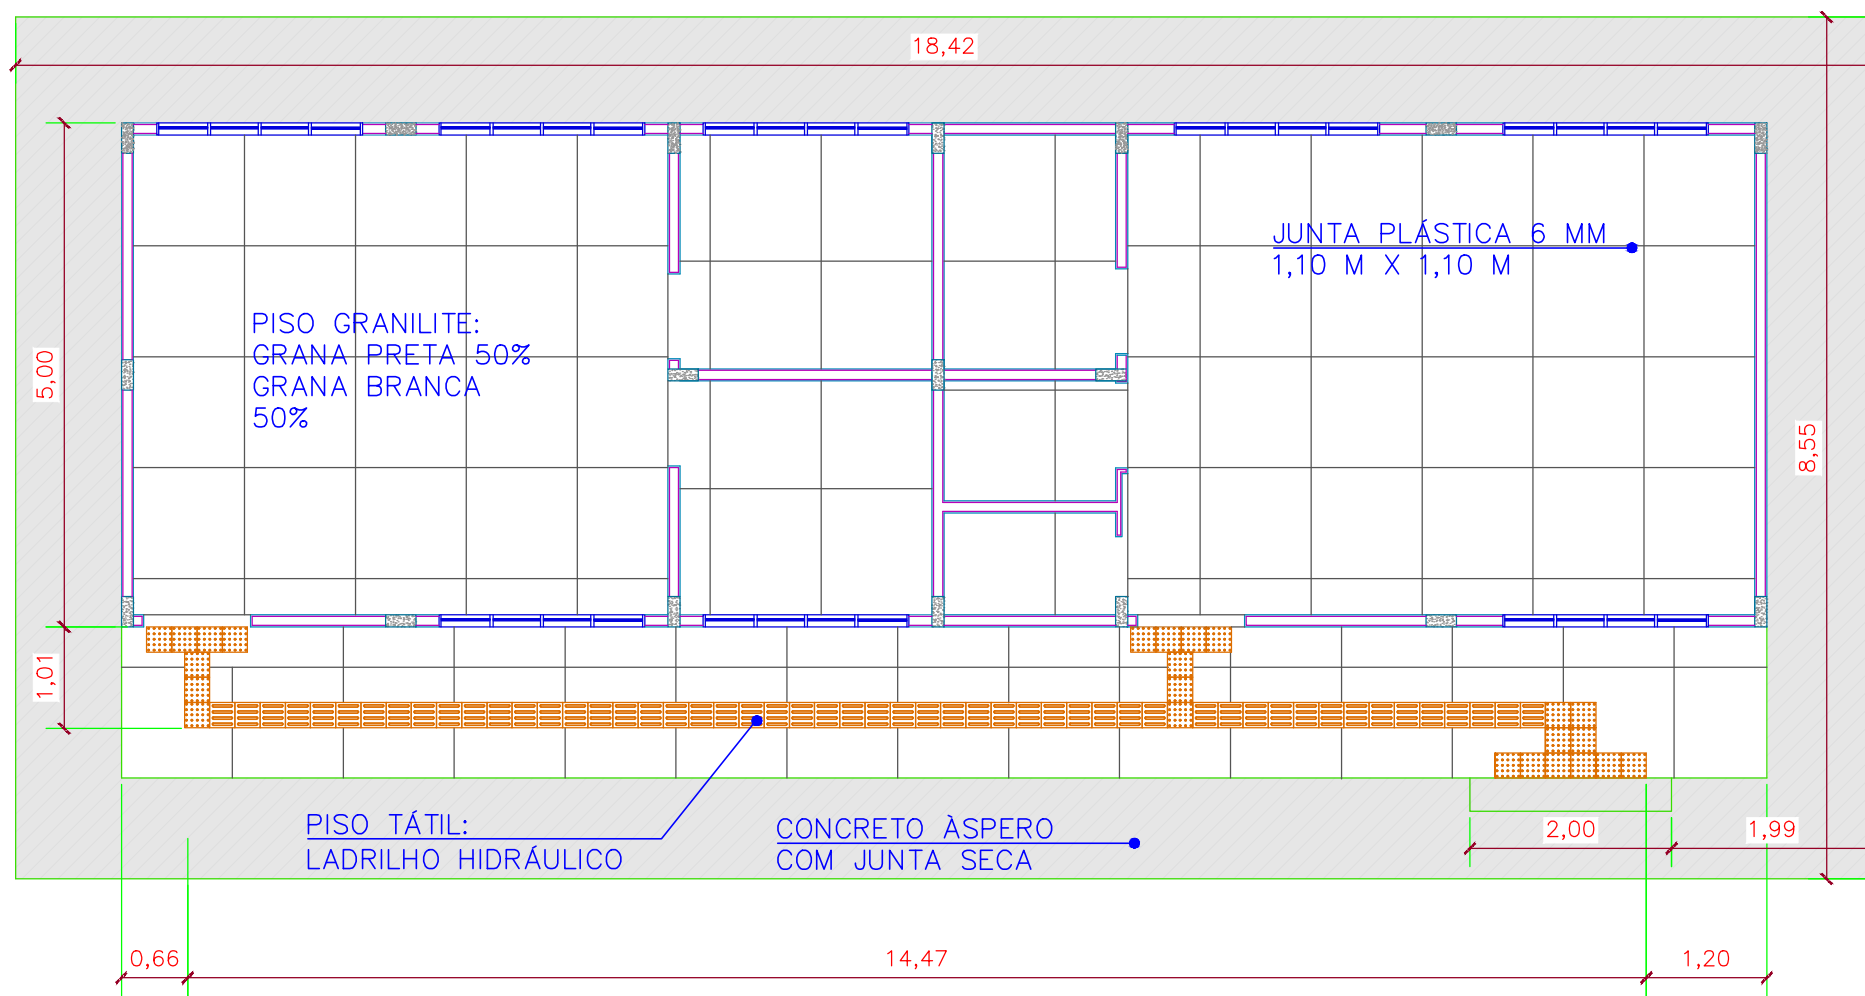

PAGINAÇÃO DO FORRO
ESCALA_____1:75

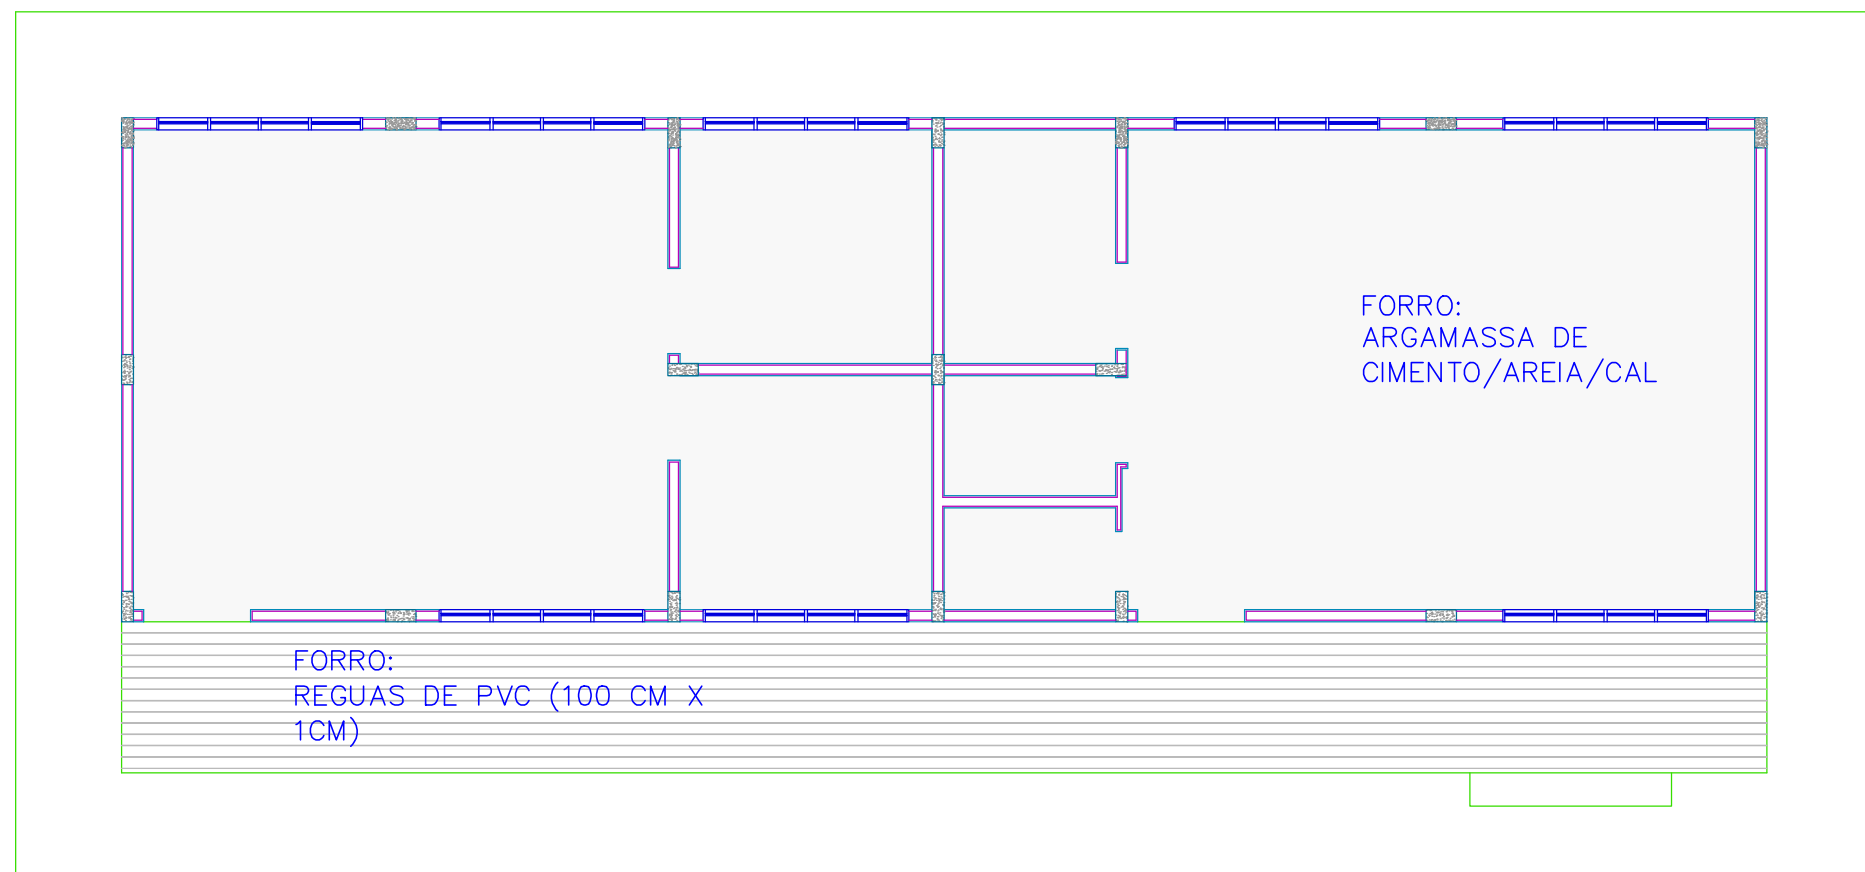


LOCAÇÃO DAS LUMINÁRIAS
ESCALA _____ 1:75

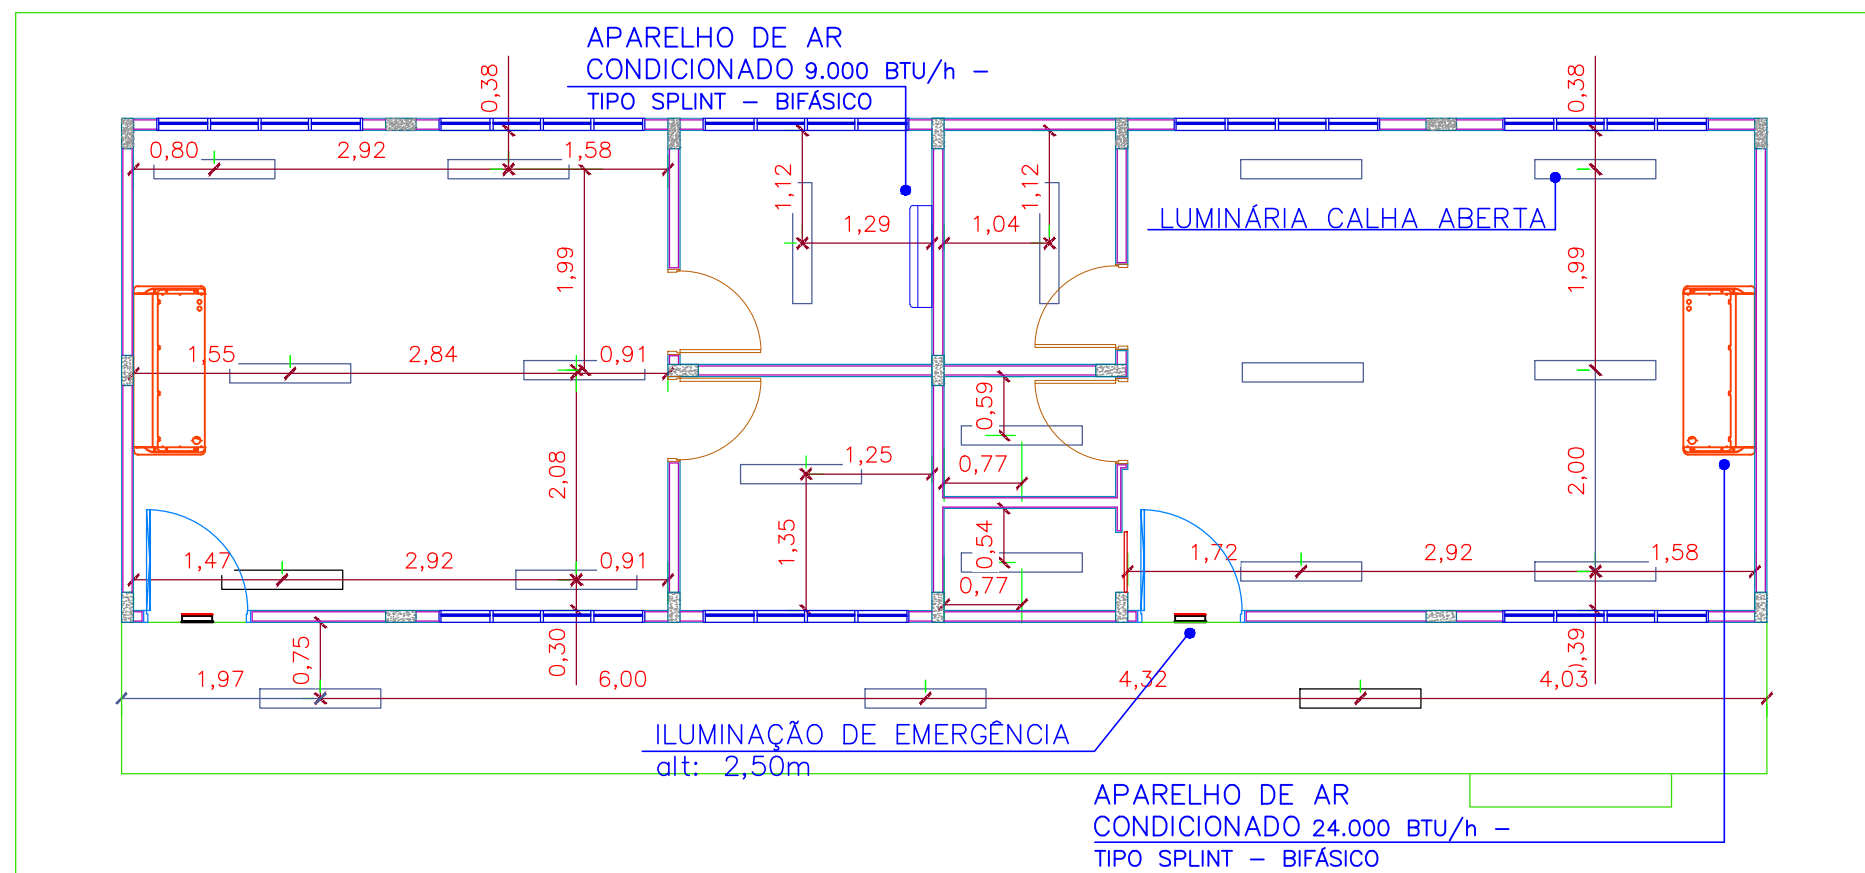


OBSERVAÇÕES

- 01 - CONFERIR MEDIDAS NO LOCAL.
02 - IMPLANTAÇÃO-PEÇA GRÁFICA FORNECIDA PELA AGESUL.
03 - AS ESQUADRIAS DE JANELAS NÃO ATENDEM A PROPORÇÃO DE 1/6 DA ÁREA DE PISO DOS AMBIENTES NO PAVIMENTO TERREO EM FUNÇÃO DA UTILIZAÇÃO DOS MESMOS REQUERER POUCA ENTRADA DE LUZ SOLAR. COMPREENHA-SE A VENTILAÇÃO E RENOVACAO DE AR ATRAVES DOS APARELHOS DE AR CONDICIONADO COM EXTENSOES DE RENOVACAO DE AR.


CORTE AA
ESCALA _____ 1:75

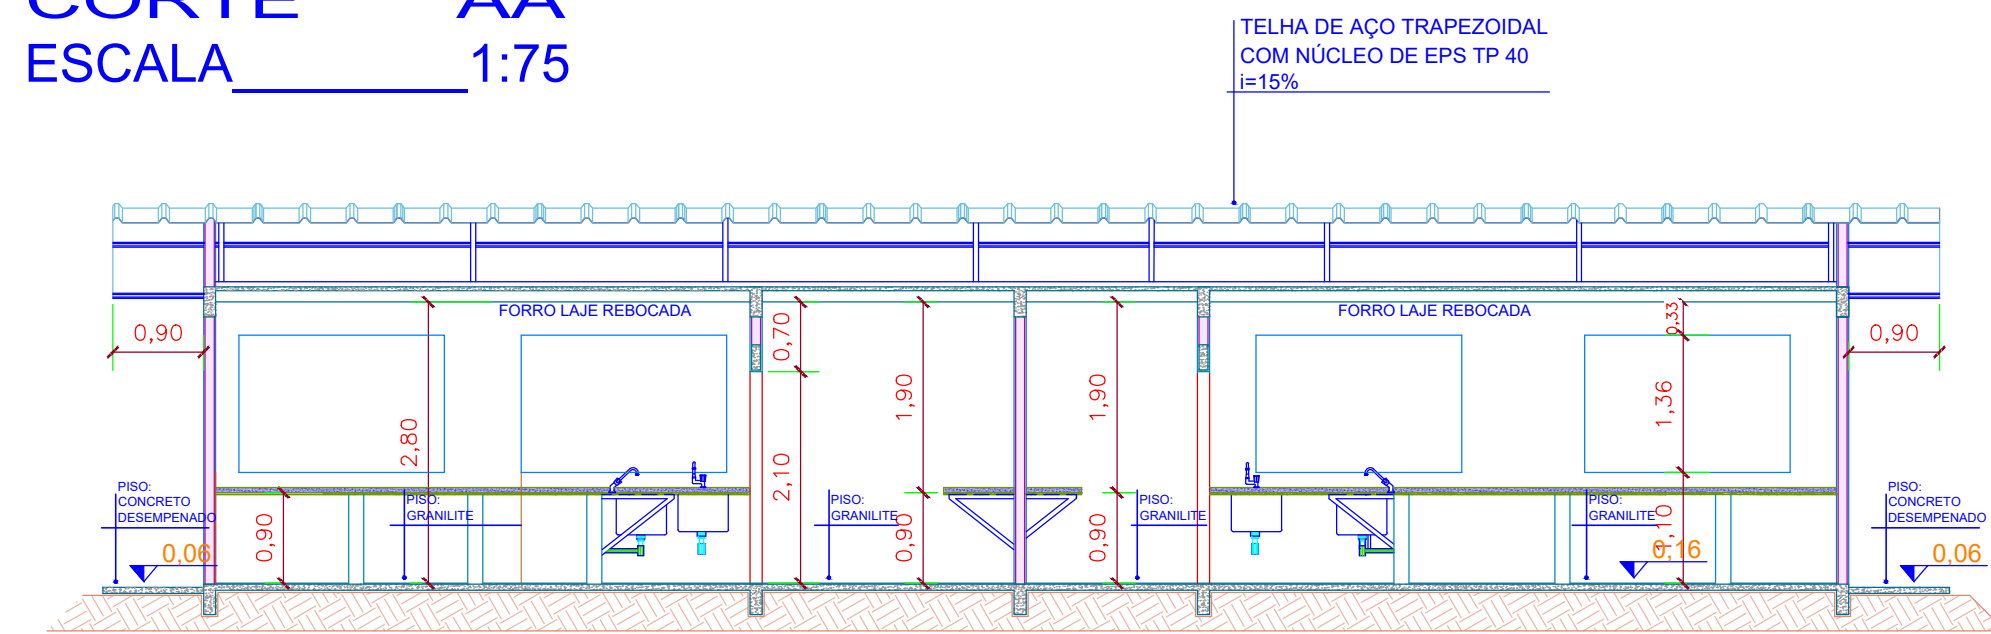


CORTE BB
ESCALA _____ 1:50

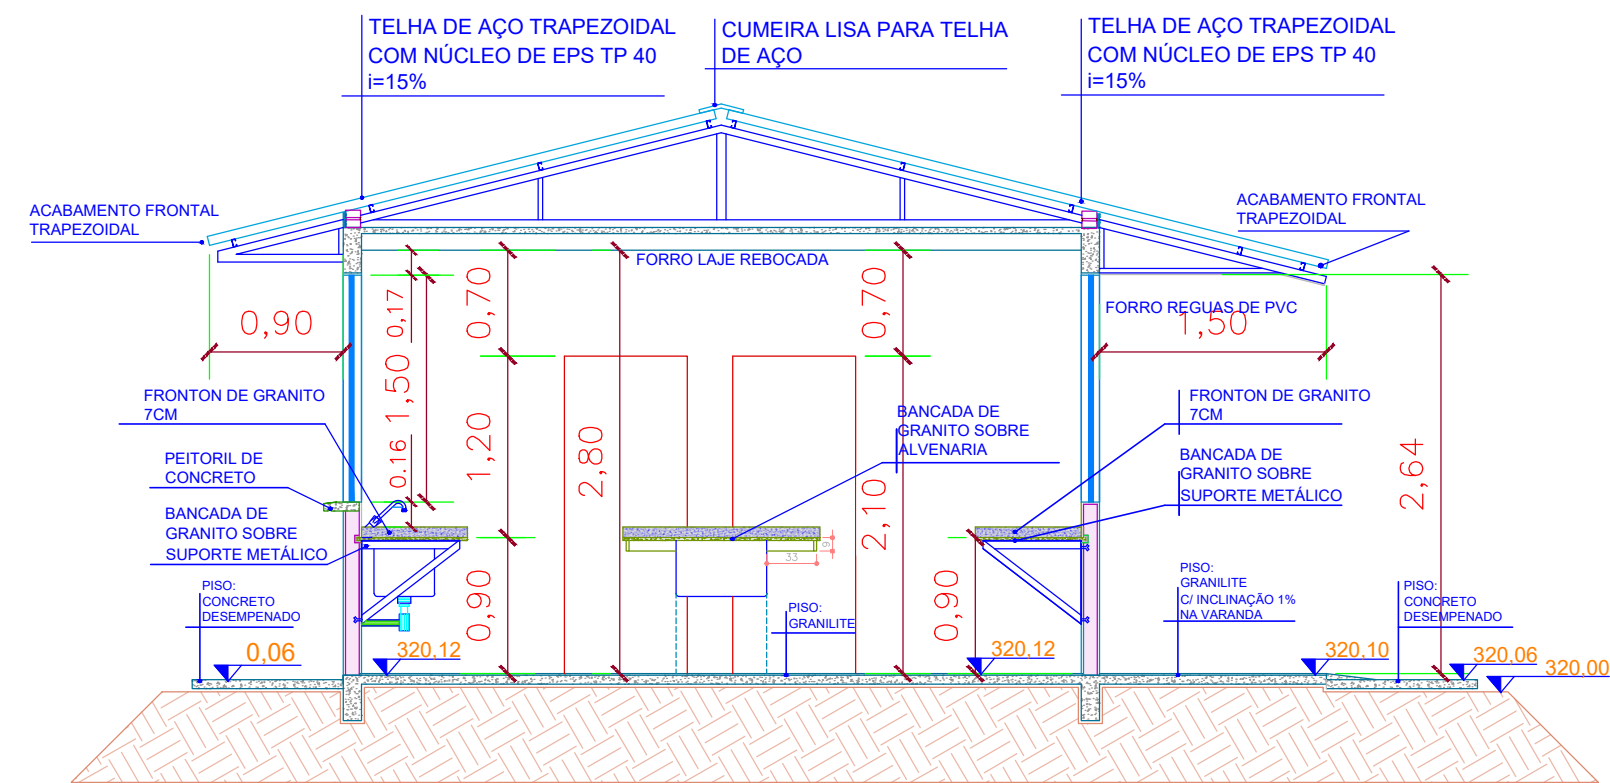





DETALHAMENTO DA COBERTURA SEM ESCALA

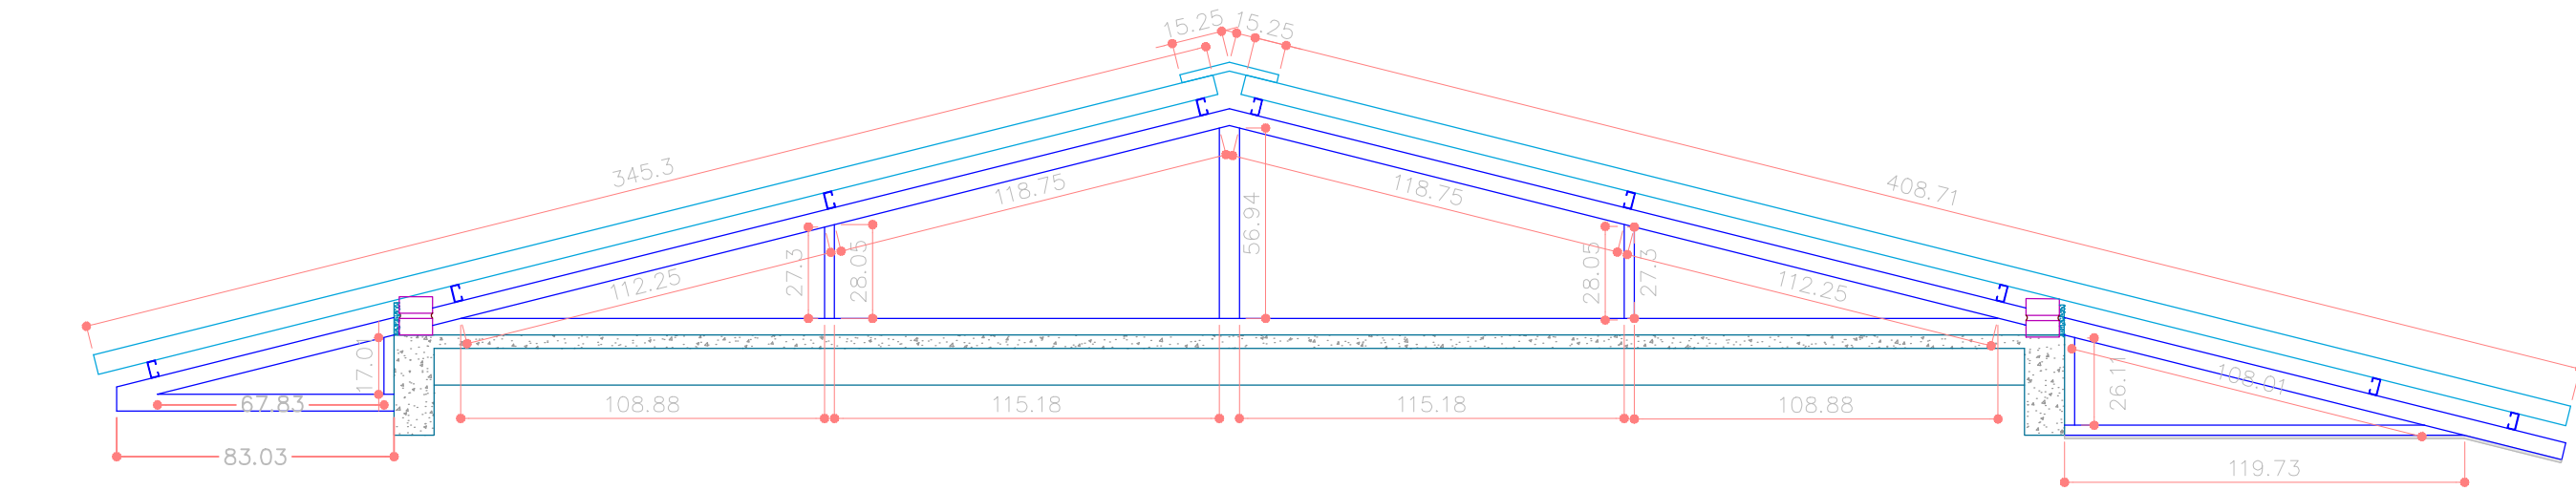

DETALHAMENTO DE BANCADA SEM ESCALA

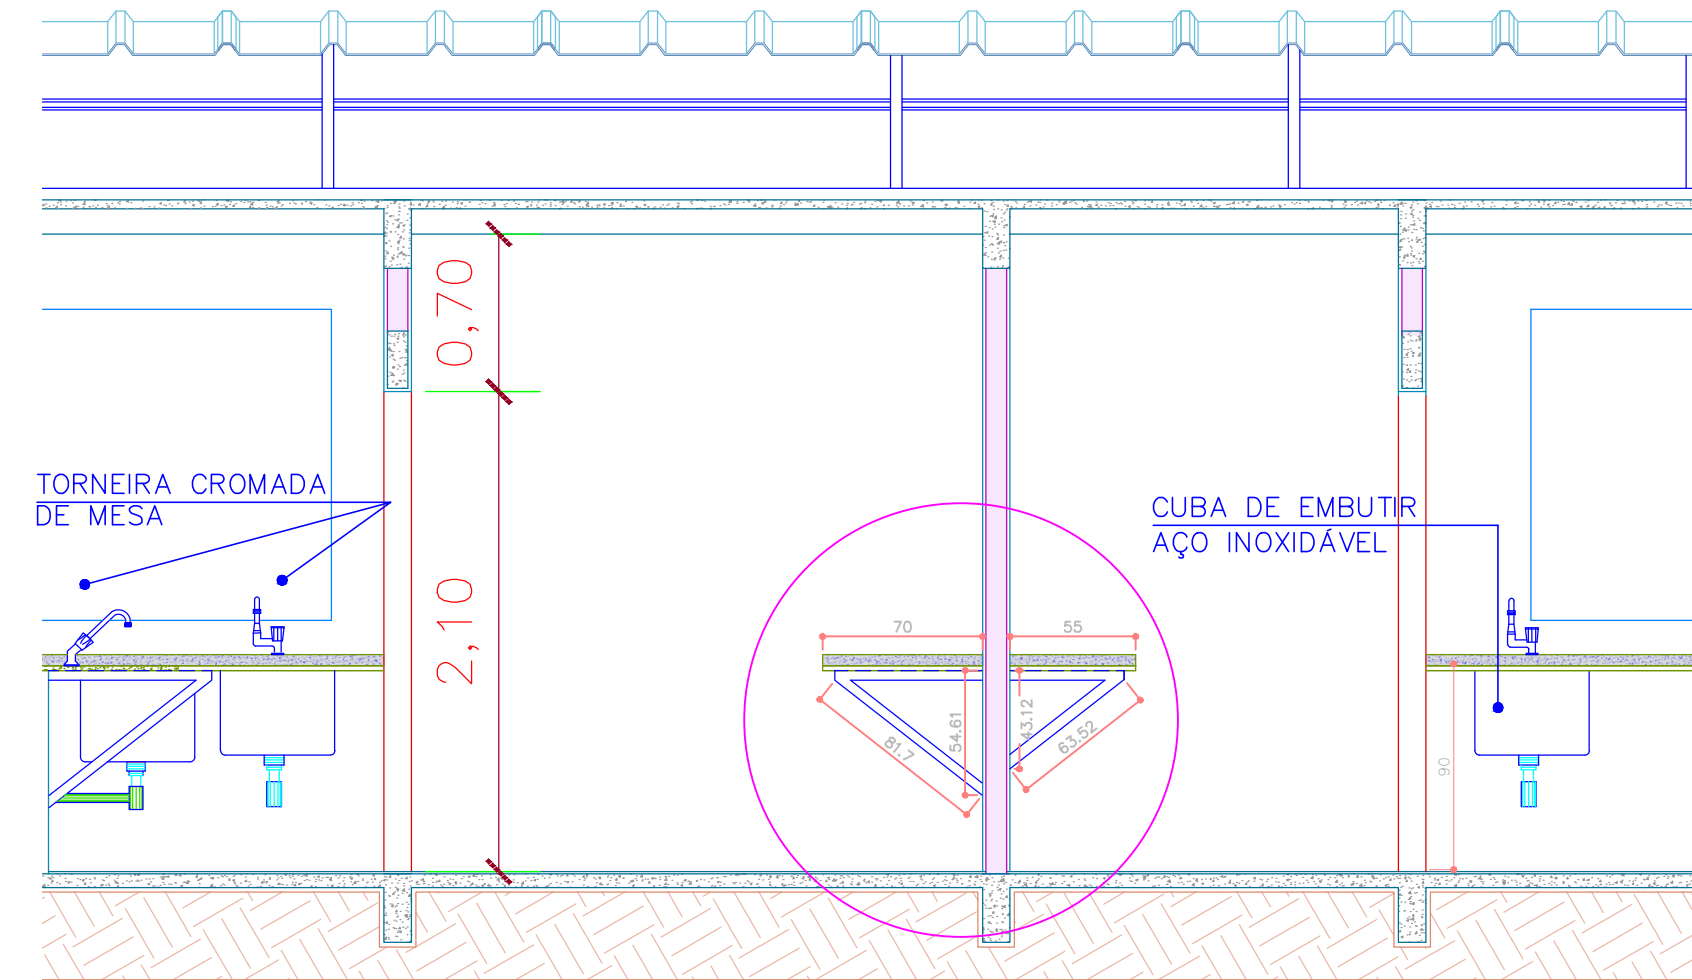

DETALHAMENTO ESQUADRIAS SEM ESCALA

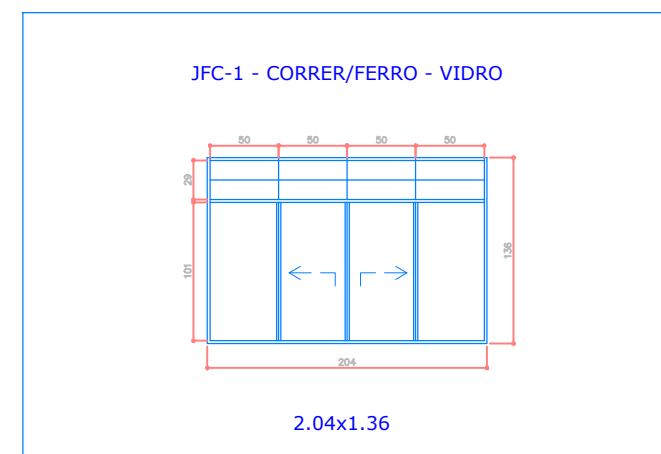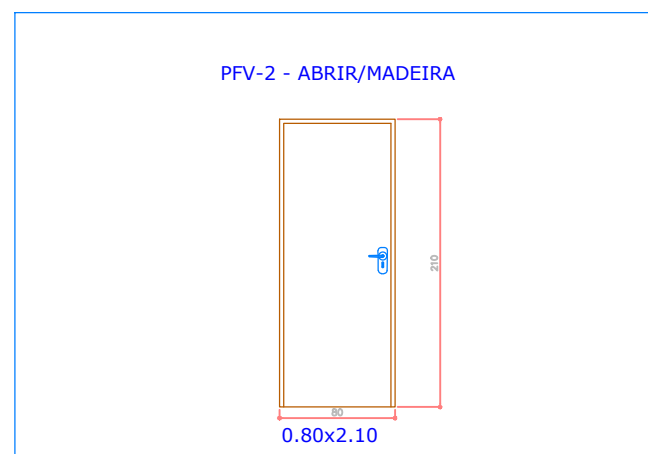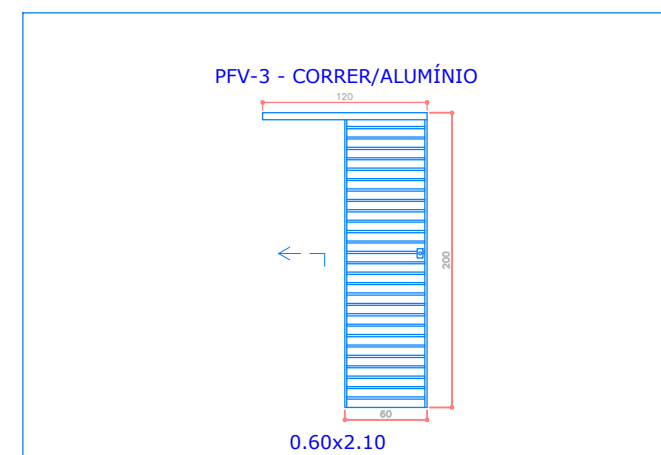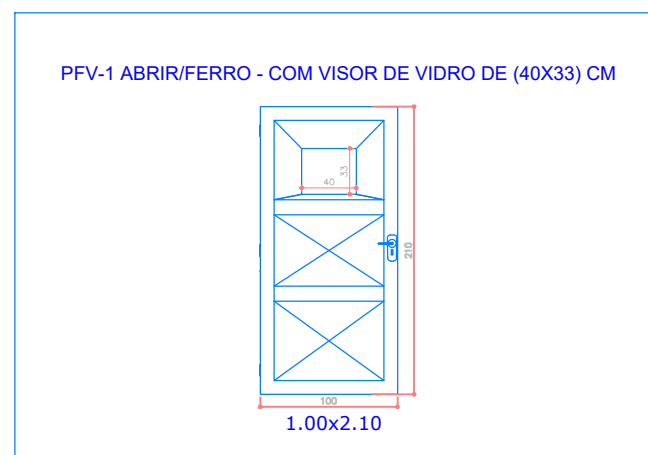

QUADRO GERAL DE REVESTIMENTOS

PISOS	
ESPECIFICAÇÃO	QUANTIDADE
GRANILITE COR CINZA COM JUNTA DE LATÃO FORMANDO QUADROS DE 1,00X1,00M	98,60m²
CONCRETO ÁSPERO COM JUNTA SECA A CADA 1,20m	51,40m²
PISO TÁTIL DIRECIONAL NA COR AMARELA DE 25X25CM	52 unidades
PISO TÁTIL DE ALERTA NA COR VERMELHA DE 25X25CM	24 unidades
FORRO	
ESPECIFICAÇÃO	QUANTIDADE
FORRO LAJE PRÉ-MOLDADA	74,12m²
FORRO EM REGUAS DE PVC, FRISADO	24,48m²



PROPRIETÁRIO		
UNIVERSIDADE ESTADUAL DO MATO GROSSO DO SUL		
TÍTULO	PROJETO	
AÇÃO A - LABORATÓRIOS DIDÁTICOS	ARQUITETURA	

LOCAL:			
UNIDADE UNIVERSITÁRIA DE MUNDO NOVO UNIDADE ESTADUAL DO MATO GROSSO DO SUL			
AUTOR DO PROJETO		PROPRIETÁRIO	
WAGNER LUIZ Assinado de forma digital por WAGNER LUIZ MUNARAR63394325900 MUNARAR63394325900 Data: 2024.08.15 11:18:35 -0502 WAGNER LUIZ MANARA - CREA 27.190/D-PR		LAERCIO ALVES DE CARVALHO Assinado de forma digital por LAERCIO ALVES DE CARVALHO CARVALHO9043822568 CARVALHO9043822568 Data: 2024.08.15 11:18:40 -0502 FUNDAÇÃO UNIVERSIDADE ESTADUAL DO MATO GROSSO DO SUL CNPJ: 06.991.363/0001-89	
REFERÊNCIA		FOLHA Nº 1 DE	
LABORATÓRIOS DIDÁTICOS		ARQ-AP	
PAGINAÇÃO DE PISO, DE FORRO, LOCAÇÃO DAS LUMINÁRIAS, CORTES, E		04/04	
DETALHAMENTO DE BANCADAS E ESQUADRIAS			
ESCALA:	UNIDADE:	ARQUIVO:	DESENHO:
INDICADA	METRO		WAGNER
		DATA:	REVISÃO
		05/08/2023	01
			VISTO