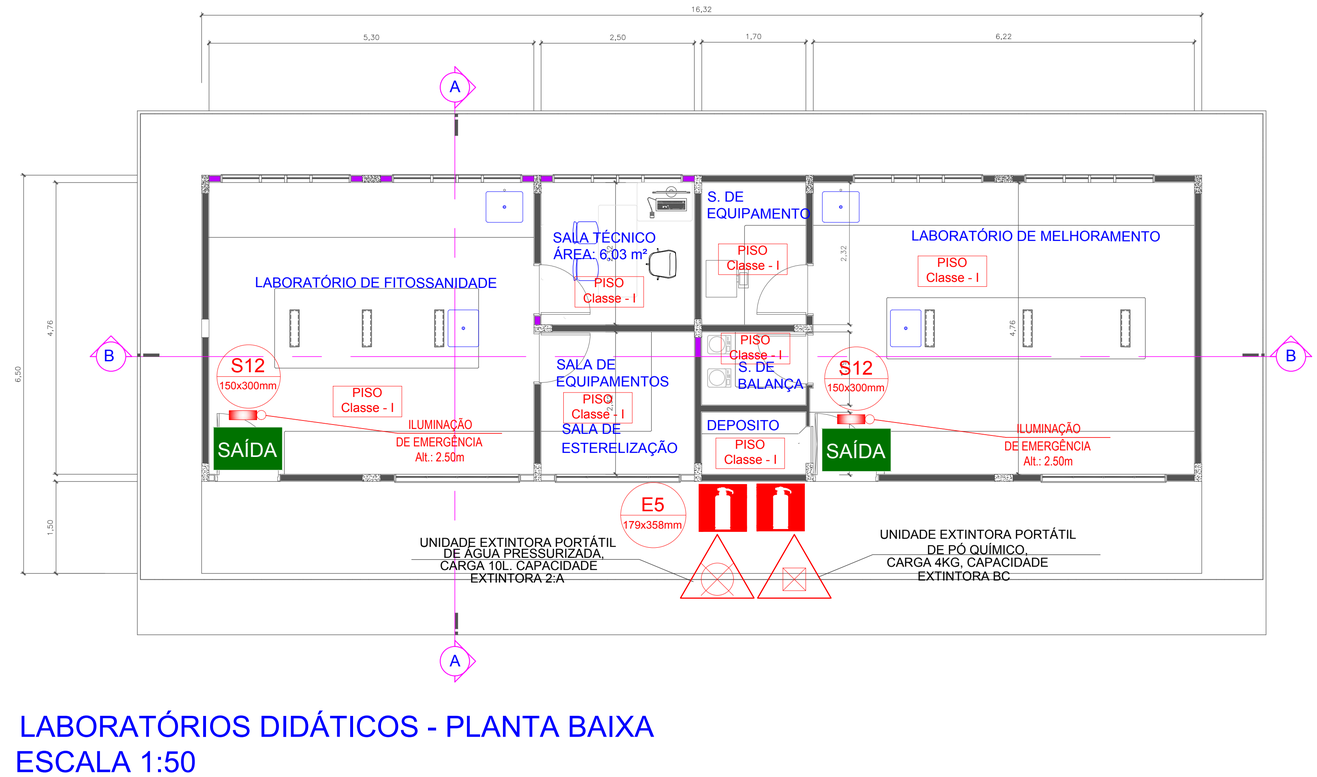

LABORATÓRIOS DIDÁTICOS - PLANTA BAIXA
ESCALA 1:50

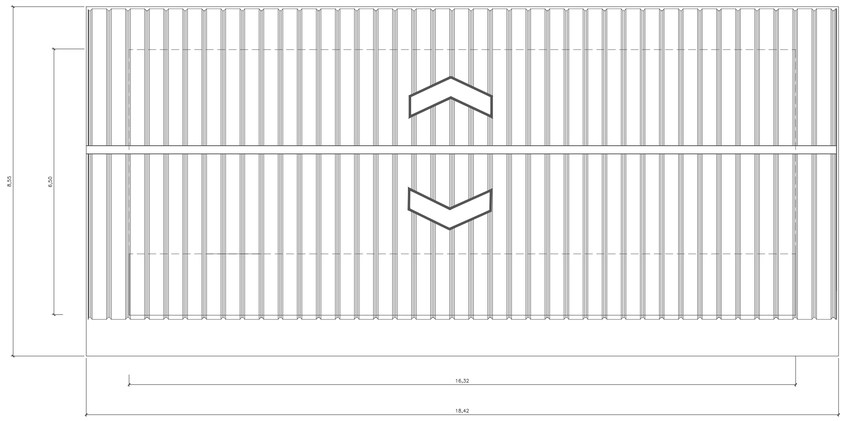

LABORATÓRIOS DIDÁTICOS - PLANTA DE COBERTURA
ESCALA 1:75

LEGENDA EXTINTORES E LUZES DE EMERGÊNCIA				
LEGENDA	TIPO	CARGA (kg - Litros)	CAPACIDADE EXTINTORA	QUANTIDADE
	UNIDADE EXTINTORA PORTÁTIL DE ÁGUA PRESSURIZADA	10 L	2-A	01
	UNIDADE EXTINTORA PORTÁTIL DE PÓ QUÍMICO	4 kg	20-B:C	01
	BLOCO AUTÔNOMO DE ILUMINAÇÃO DE EMERGÊNCIA COM AINSCRIÇÃO SAÍDA (BALIZAMENTO), FLUXO LUMINOSO DE600 LUMENS, ÂNGULO DE DEFLEXÃO 150 GRAUS, BATERIA6Vx4A, ATENDE Á 3 LUX PARA PISO.			02

LABORATÓRIOS DIDÁTICOS - CORTE AA
ESCALA 1:50

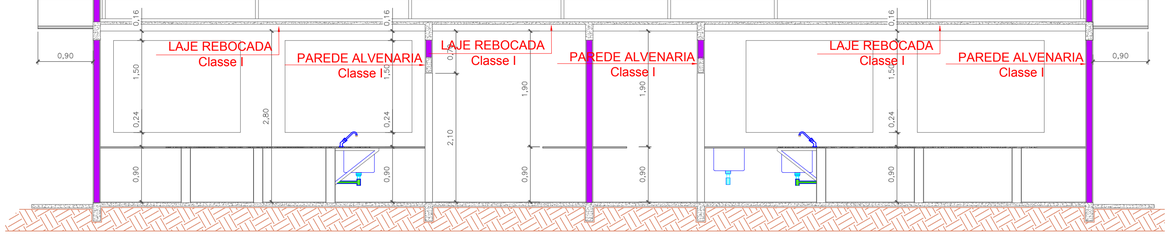

LABORATÓRIOS DIDÁTICOS - CORTE BB
ESCALA 1:50

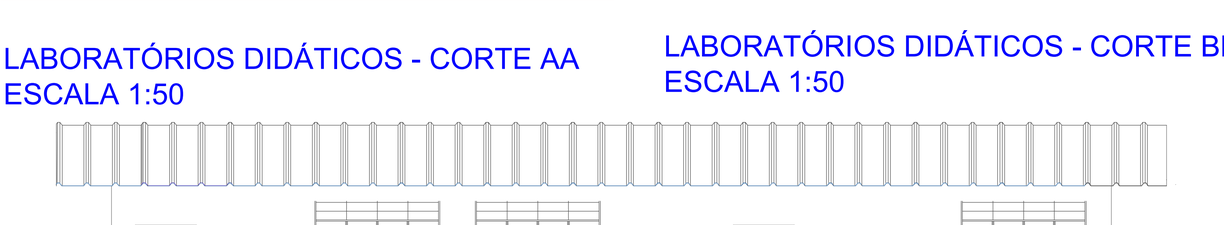

LABORATÓRIOS DIDÁTICOS- FACHADA FRONTAL
ESCALA 1:50

Sinalização de orientação e salvamento					
Código	Símbolo	Significado	Forma e Cor	Aplicação	Qtdade
S12	SAÍDA	Saída de emergência	Símbolo: retangular Fundo: verde Pictograma: fotoluminescente	Indicação da saída de emergência, com ou sem complementação do pictograma fotoluminescente (seta ou imagem, ou ambos)	02
Sinalização de equipamento					
Código	Símbolo	Significado	Forma e Cor	Aplicação	Qtdade
E5		Extintor de incêndio	Símbolo: quadrado Fundo: vermelha Pictograma: fotoluminescente	Indicação de localização dos extintores de incêndio	02

Tabela 3 - Cores de segurança e contraste

Referência	Denominação das cores				
	Vermelha	Amarela	Verde	Preta	Branca
Munsell Book of Colors® 1)	5R 4/14	5Y 8/12	2.5G ¾	N 1.0/	N 9.5/
Pantone® 2)	485C	108C	350C	419C	-
CMYK 3)	C0 M100 Y91 K0	C0 M9 Y94 K0	C79 M0 Y87 K76	C0 M0 Y0 K100	-
RGB	R255 G0 B23	R255 G255 B0	R0 G61 B0	R0 G0 B0	-

1) O padrão de cores básico é o Munsell Book of Colors®.

2) As cores Pantone® foram convertidas do sistema Munsell Book of Colors®.

3) Os valores das tabelas CMYK e RGB para impressão gráfica foram convertidos do sistema Pantone®.

ESPAÇO DESTINADO AO USO EXCLUSIVO DO CBMMS:

PROCESSO DE SEGURANÇA CONTRA INCÊNDIO E PÂNICO

(X) NOVO ( ) ATUALIZA O PSCIP Nº: ( ) SUBSTITUI O PSCIP Nº:

TÍTULO DO DESENHO:
LABORATÓRIOS DIDÁTICOS

OCUPAÇÃO:
Educacional e Cultura Física – Grupo E (E-1 Escolas em geral).

RAZÃO SOCIAL:
FUNDAÇÃO UNIVERSIDADE ESTADUAL DE MATO GROSSO DO SUL – UNIDADE MUNDO NOVO

NOME FANTASIA:
FUNDAÇÃO UNIVERSIDADE ESTADUAL DE MATO GROSSO DO SUL – UNIDADE MUNDO NOVO

ENDEREÇO:
BR 163 km 20,2, CEP 79980-000, Mundo Novo – MS

DATA: 27/06/2023 REVISÃO:

Nº ART/RRT: 1320230073066

OBSERVAÇÕES: **ESCALA:** INDICADA

QUADRO DE ÁREAS GERAL:
Área total construída: 2.676,86m²
Área total do Lote/Terreno: 14.945,00m²
Detalhamento do Quadro de Áreas: (ver prancha 01/08)

PRANCHA:
ÚNICA

RESPONSÁVEL TÉCNICO:
Nome: WAGNER LUIZ MANARA
Título: ENGENHEIRO CIVIL
Registro: 27.190/D PR
CPF/RG: 633.934.259-00
WAGNER LUIZ MANARA:63393425900 Assinado de forma digital por WAGNER LUIZ MANARA:63393425900 Dados: 2024.08.15 10:59:43 -04'00'

PROPRIETÁRIO/RESPONSÁVEL PELO USO:
Nome: LAÉRCIO ALVES DE CARVALHO
CPF/RG: 904.658.255-68
CNPJ: 86.891.363/0010-70
LAERCIO ALVES DE CARVALHO:90465822568 Assinado de forma digital por LAERCIO ALVES DE CARVALHO:90465822568 Dados: 2024.08.15 14:57:52 -04'00'

Documento assinado digitalmente, validar em https://web.centrald.com/caeras.ms.gov.br/sgcf/faces/public/sgcf/Validadodocumento/validar.jsp?PKCEKYPKCSLBXNQDJ. Assinado por: LUANNA DA SILVA GARCIA MORRA em 18/12/2024. LUANNA DA SILVA GARCIA MORRA em 18/12/2024. VALDIRENE FONSECA S. TEIXEIRA em 18/12/2024.

HASH: eb61360ec0c41742f84efe6b4ff4366. Juntado em 07/01/2025 09:28:43 por Aiana Silva.