



ISOMÉTRICO INSTALAÇÃO DE GÁS

ESCALA: 1:25


02 - TUBO DE AÇO 1"

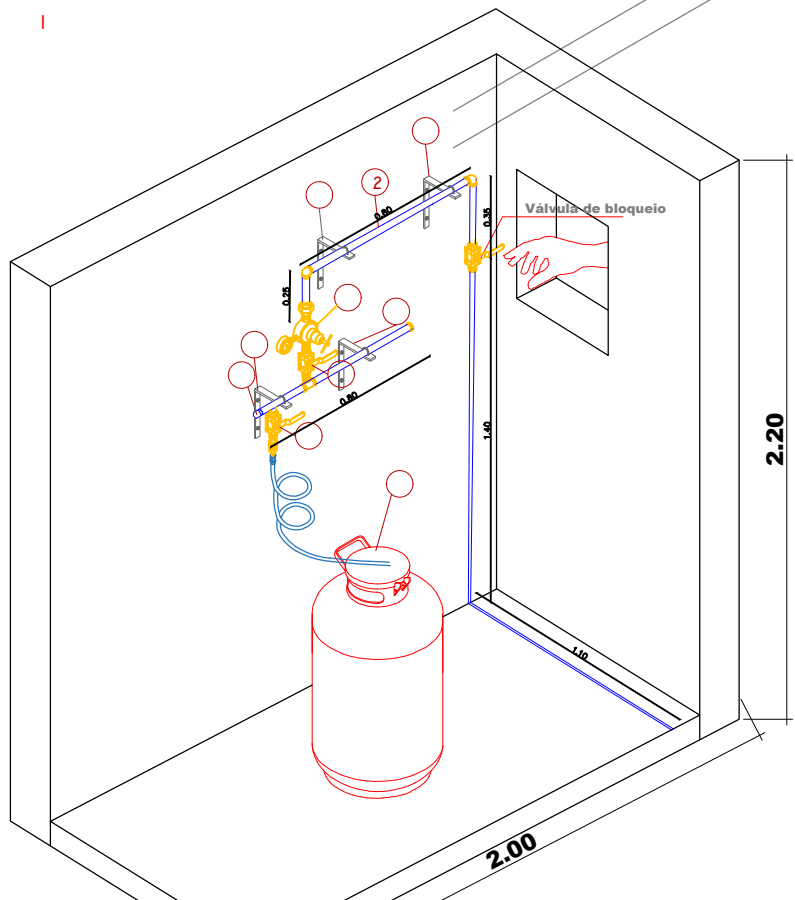


DETALHE ABRIGO
— Sem Escala

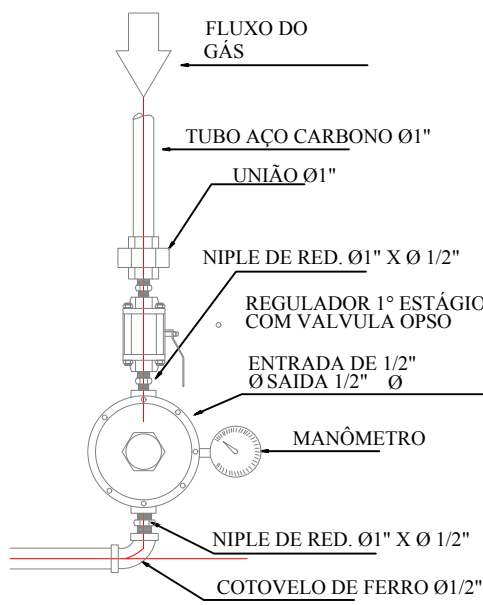


REGULADOR DE PRESSÃO 1º ESTÁGIO

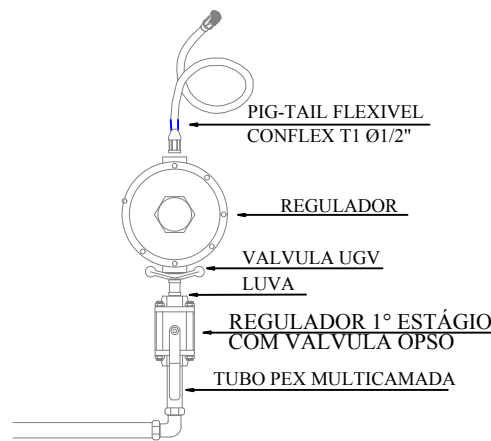


PONTO DE CONSUMO
REGULADOR 2º ESTÁGIO

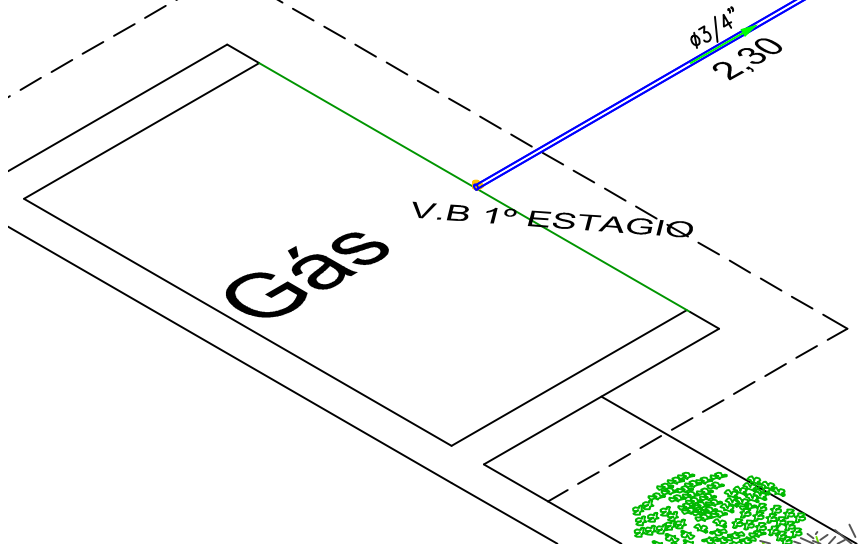


TELA DE ALAMBRADO

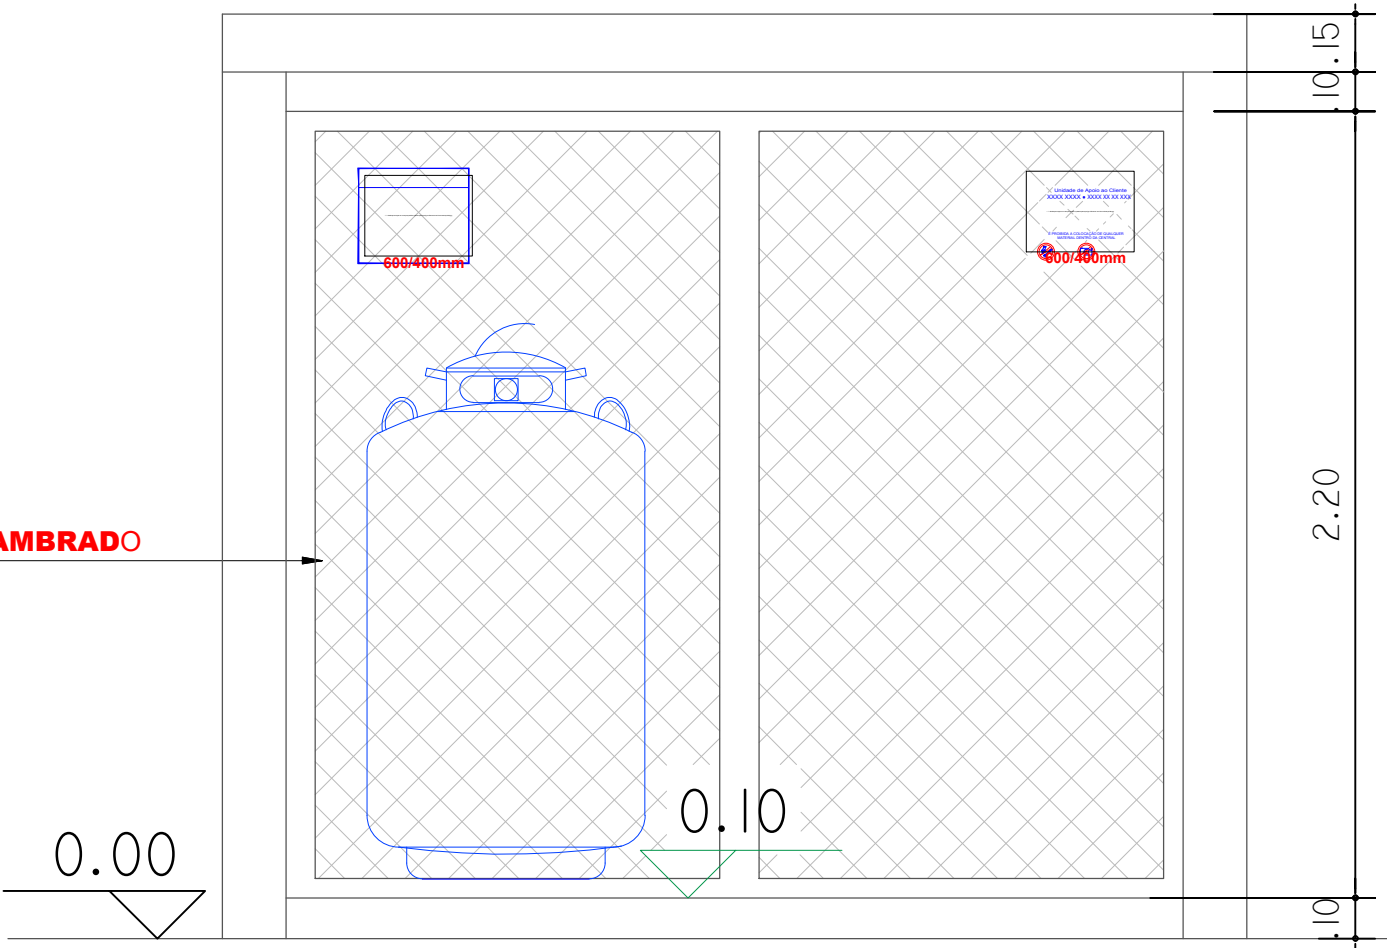


DETALHE ABRIGO
— Sem Escala

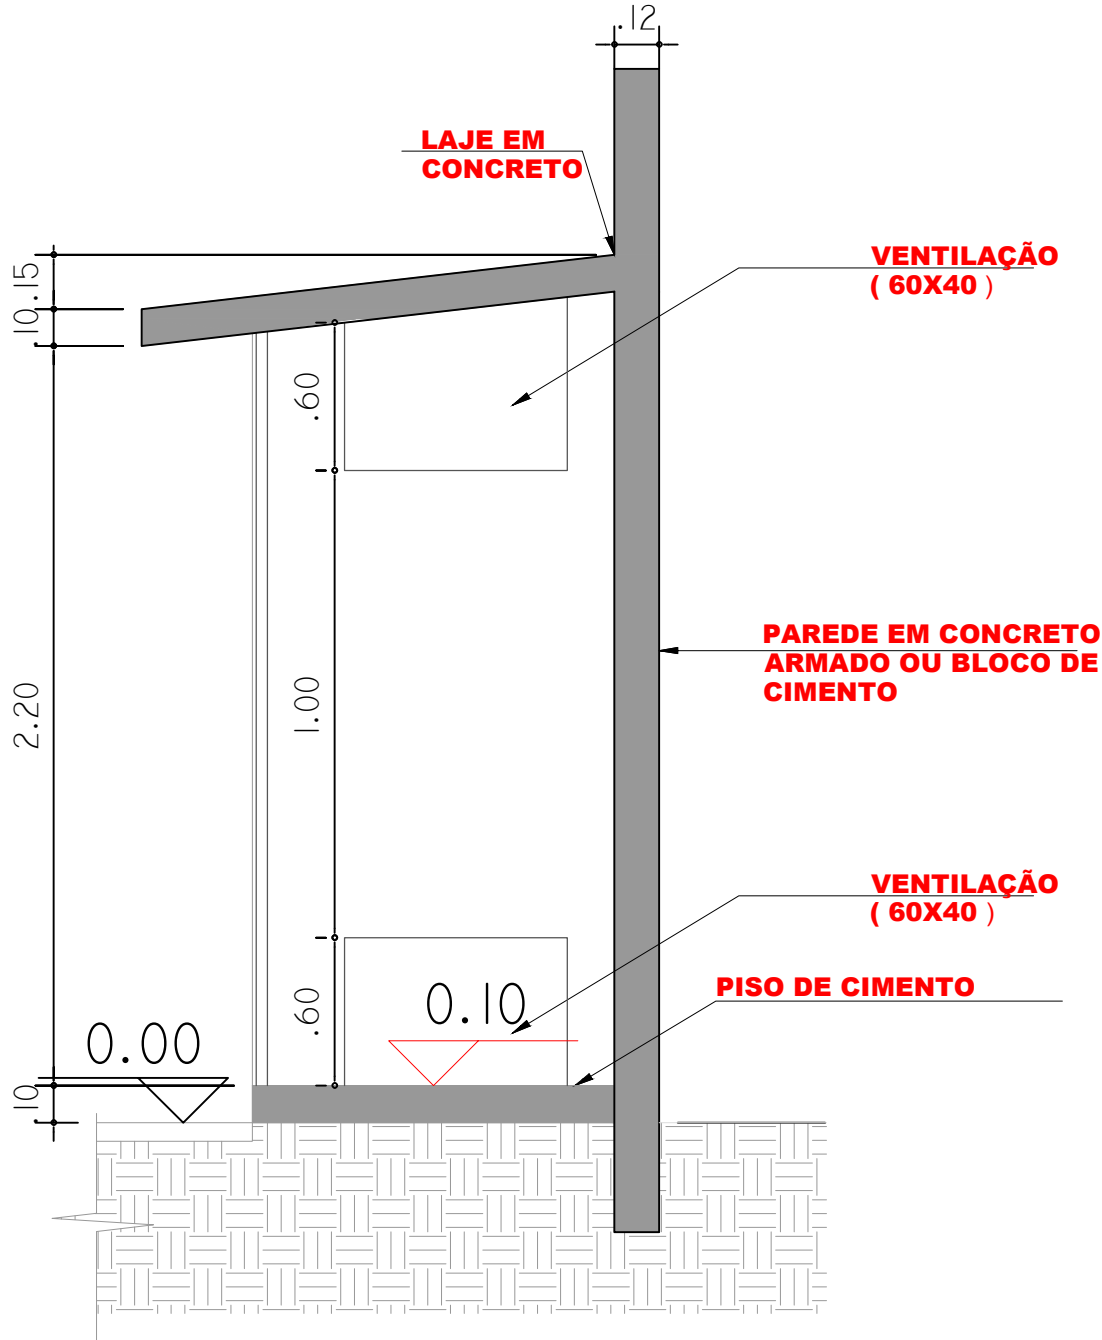

CORTE AA

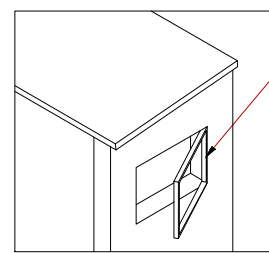

DET. ABERTURA DE VENTILAÇÃO

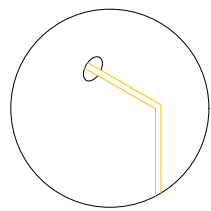

DET. PASSAGEM EM ESTRUTURAS

A central deve estar afastada de qualquer abertura e fosso em 1,50m

— INSTALAÇÃO DA DISTRIBUIÇÃO DE GÁS GLP —

Quant.	Und.	Dimensão	Descrição
25.40	m	16mm	Tubo PEX multicamada
4.35	m	3/4"	Tubo de Aço Preto sem costura

— INSTALAÇÃO DA DISTRIBUIÇÃO DE GÁS GLP —

Quant.	Und.	Dimensão	Descrição
9	pc	16mmx1/2"	Joelho 90 rosca móvel PEX
5	pc	16mmx16mmx16mm	Tê PEX
8	pc	16mm	Joelho 45 PEX
8	pc	—	Registro ou Regulador de gás de cozinha
1	pc	1"	Kit Cavalete para Gás

UNIVERSIDADE ESTADUAL DE MATO GROSSO DO SUL						
RESTAURANTE UNIVERSITÁRIO						
GÁS GLP						
UNIDADE UNIVERSITÁRIA DE AQUIDAUANA UNIVERSIDADE ESTADUAL DO MATO GROSSO DO SUL						
AUTOR DO PROJETO: WAGNER LUIZ MANARA-63393425900 Assinado de forma digital por WAGNER LUIZ MANARA-63393425900 Data: 2024.09.10 15:28:17 -04'00'						
PROPRIETÁRIO: LAERCIO ALVES DE CARVALHO-90465822568 Assinado de forma digital por LAERCIO ALVES DE CARVALHO-90465822568 Data: 2024.09.10 15:28:45 -04'00'						
FUND. UNIVERSIDADE ESTADUAL DE MATO GROSSO DO SUL CNPJ: 06.963.903/0001-80						
REFERÊNCIA: ISOMÉTRICO DA INSTALAÇÃO DE GÁS DETALHES DO ABRIGO DE GÁS GLP						
FOLHA Nº 1 DE 1						
UNICA						
ESCALA: INDICADA	UNIDADE: INDICADA	ARQUIVO:	DATA: SETEMBRO/2024	DESENHO: WAGNER	REVISÃO:	VISTO: