

ESTADO DO RIO GRANDE DO SUL

PREFEITURA MUNICIPAL DE BOM RETIRO DO SUL


PROJETO DE PAVIMENTAÇÃO

LOCAL: RUA SENADOR PINHEIRO MACHADO

TRECHO: RUA ANTONIO DA SILVA PEREIRA ATÉ NATALICIO KLEIN

ÁREA TOTAL REPARO TIPO 01: 185,50 m²

ÁREA TOTAL REPARO TIPO 02: 280,00 m²

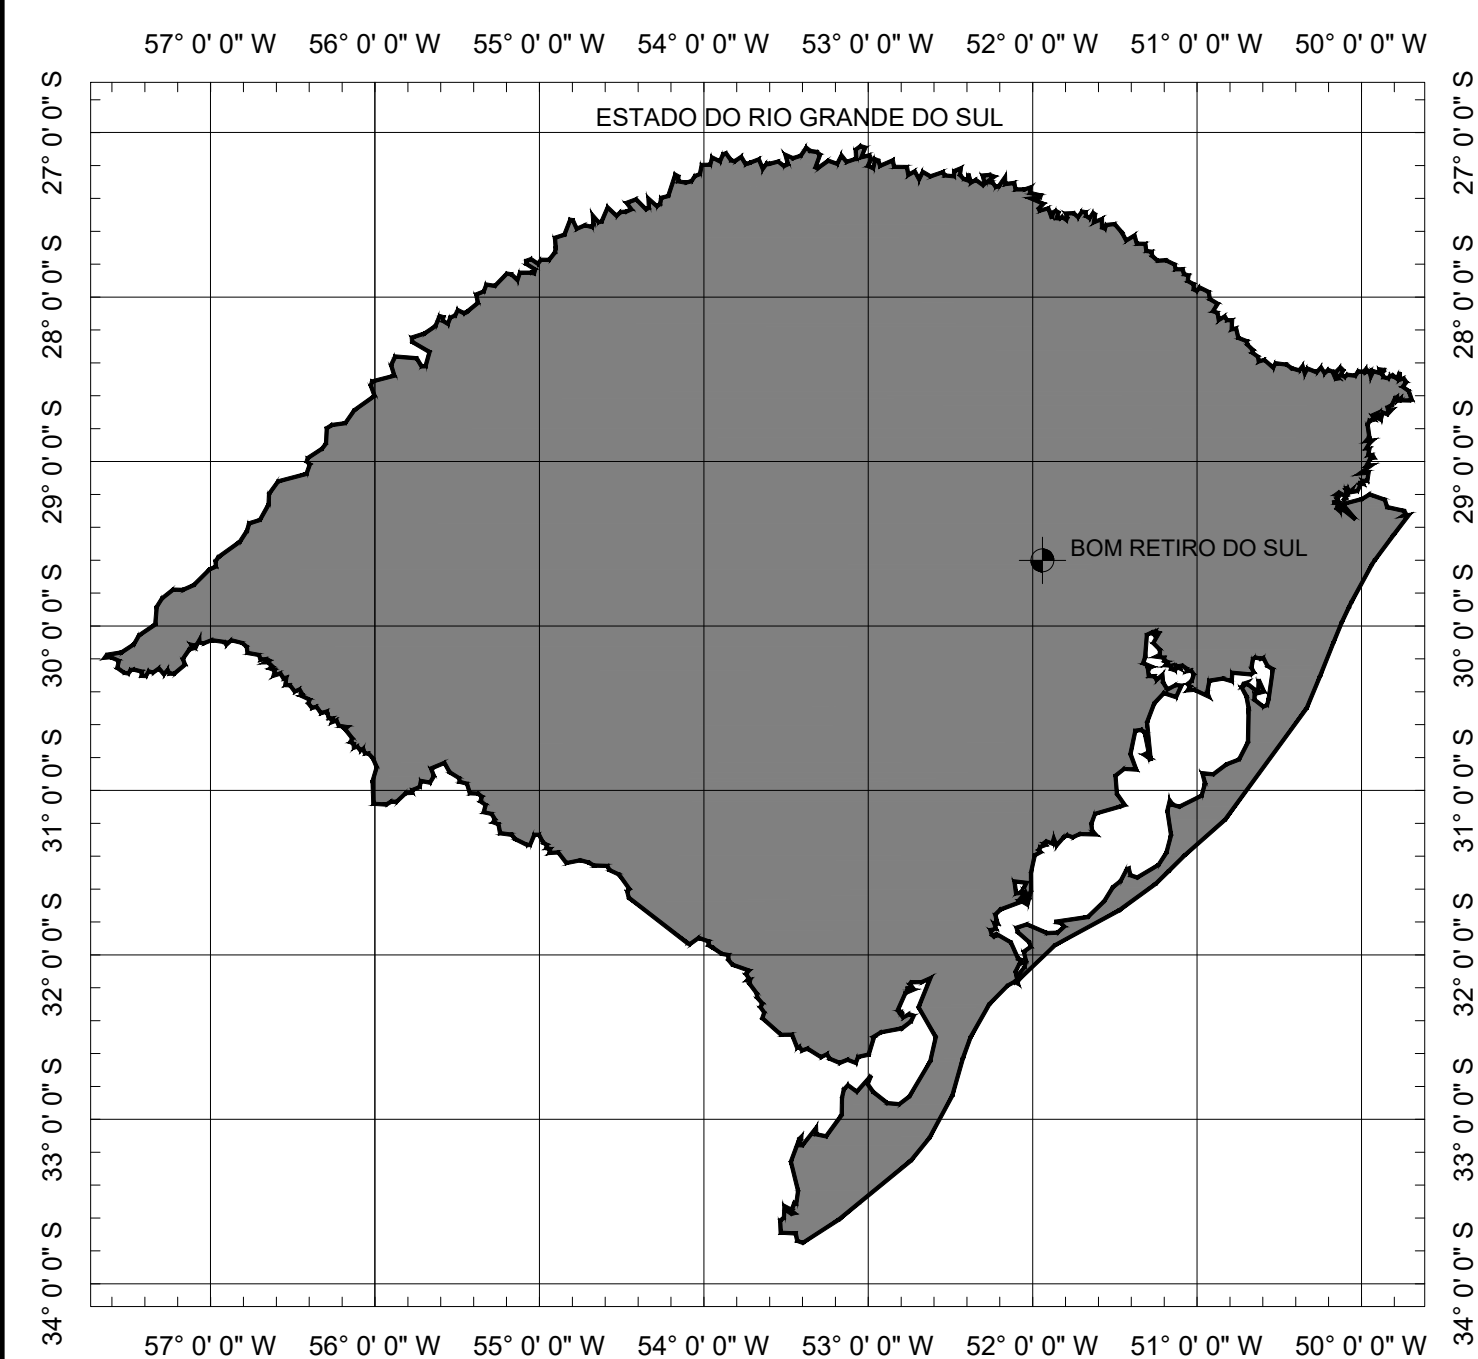


SITUAÇÃO
Sem escala




LOCALIZAÇÃO
Imagem de satélite
Sem escala

PREFEITURA MUNICIPAL DE BOM RETIRO DO SUL

TIPO: PLANTA DE SITUAÇÃO E LOCALIZAÇÃO LOCAL: RUA SENADOR PINHEIRO MACHADO TRECHO: RUA ANTONIO DA SILVA PEREIRA ATÉ NATALICIO KLEIN ÁREA REPARO TIPO 01: 185,50m² ÁREA REPARO TIPO 02: 280,00m²	PROPRIETÁRIO: _____	DATA: 2024
	RESPONSÁVEL TÉCNICO: _____	ESCALA: SEM ESCALA
		PRANCHA: Única

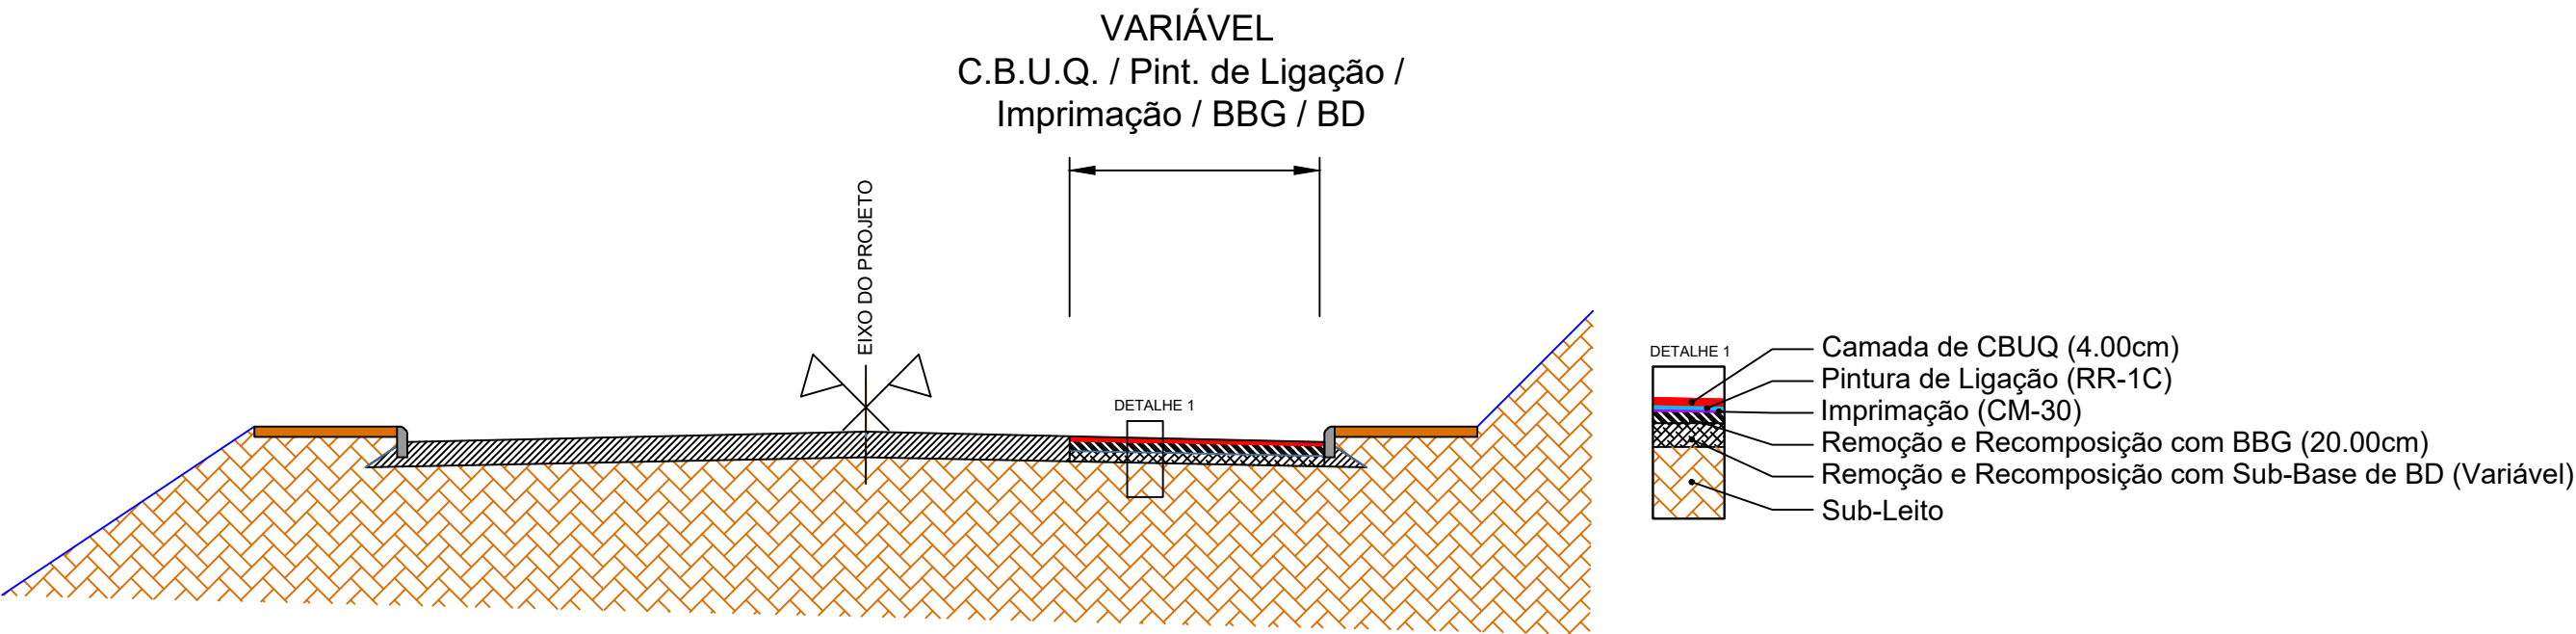



SEÇÃO TIPO DE PAVIMENTAÇÃO - REPARO TIPO 02
SEM ESCALA

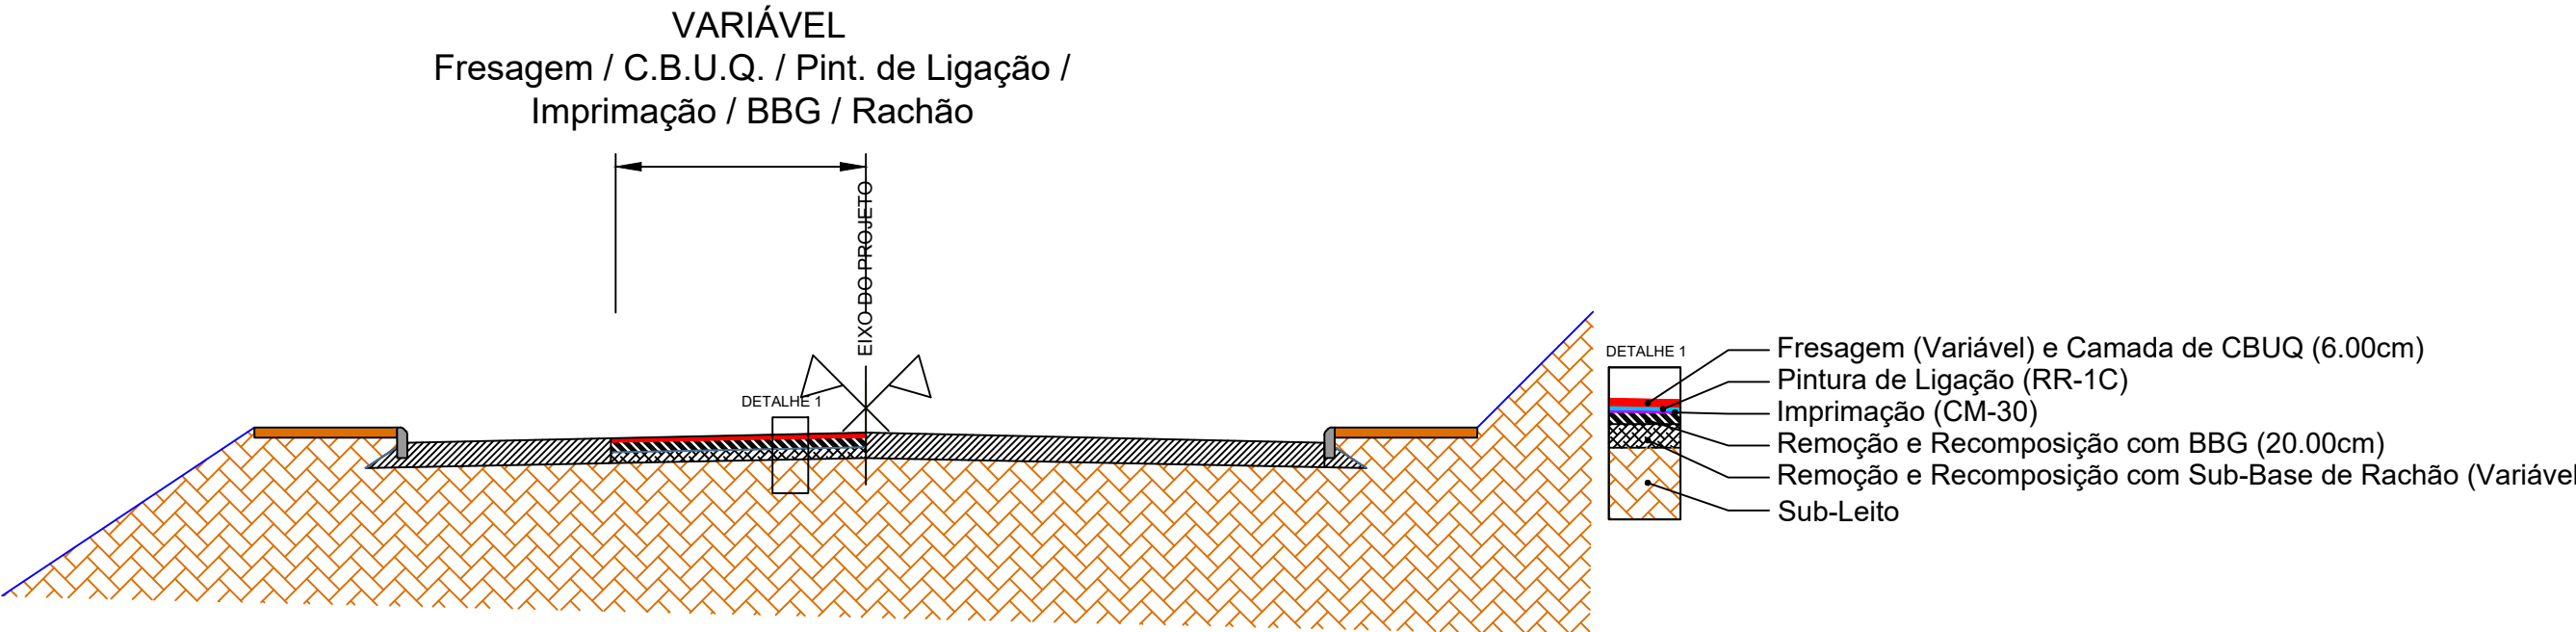

SEÇÃO TIPO DE PAVIMENTAÇÃO - REPARO TIPO 01
SEM ESCALA

PREFEITURA MUNICIPAL DE BOM RETIRO DO SUL

TIPO:	SEÇÃO TIPO PAVIMENTAÇÃO	PROPRIETÁRIO:	DATA:
LOCAL: RUA SENADOR PINHEIRO MACHADO			2024
TRECHO: RUA ANTONIO DA SILVA PEREIRA ATÉ NATALICIO KLEIN		RESPONSÁVEL TÉCNICO:	ESCALA:
ÁREA REPARO TIPO 01: 185,50m² ÁREA REPARO TIPO 02: 280,00m²			SEM ESCALA
			PRANCHA:
			Única

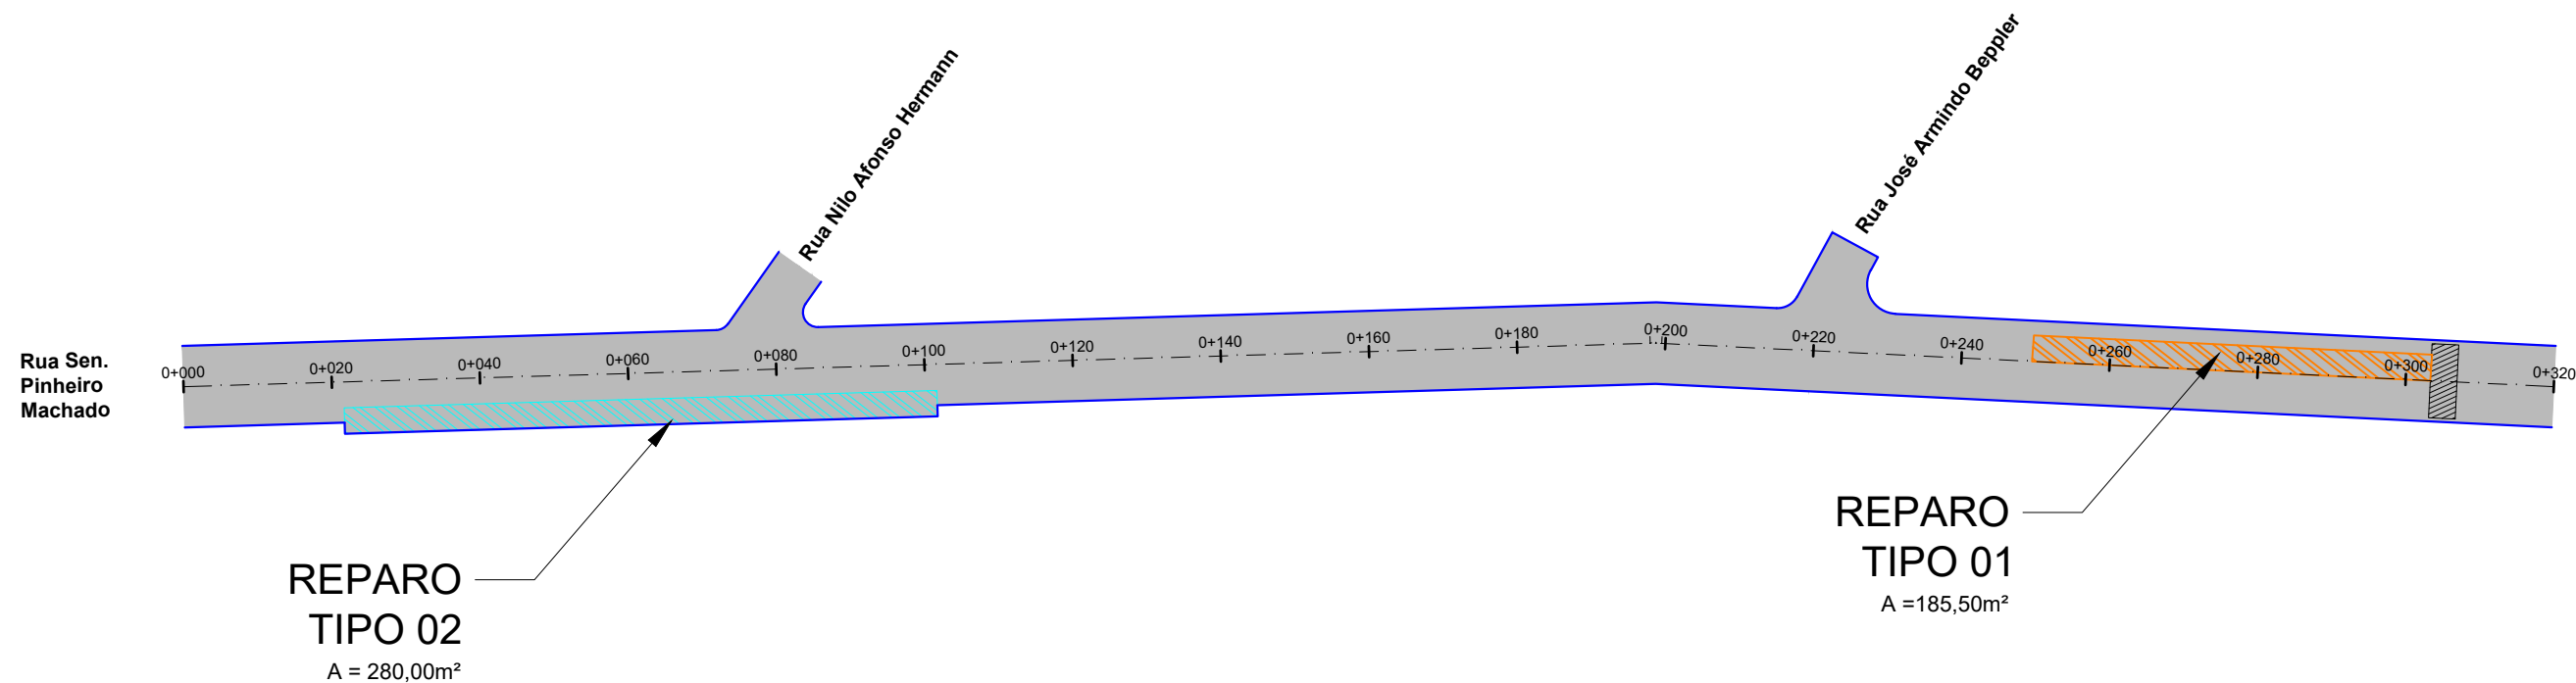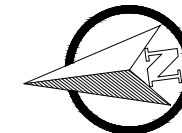

LEGENDA

-  PAVIMENTO EXISTENTE
-  REMOÇÃO, BD, BBG E CAPEAMENTO ASFÁLTICO
-  FRASAGEM, REMOÇÃO, RACHÃO, BBG E CAPEAMENTO ASFÁLTICO

PREFEITURA MUNICIPAL DE BOM RETIRO DO SUL

TIPO:	CROQUI		PROPRIETÁRIO:	_____	DATA:	2024
LOCAL:	RUA SENADOR PINHEIRO MACHADO				ESCALA:	Horizontal: 1/1000
TRECHO:	RUA ANTONIO DA SILVA PEREIRA ATÉ NATALICIO KLEIN		RESPONSÁVEL TÉCNICO:	_____	Vertical:	1/100
ÁREA REPARO TIPO 01: 185,50m²					PRANCHA:	GE - 1
ÁREA REPARO TIPO 02: 280,00m²						

ESTADO DO RIO GRANDE DO SUL


PREFEITURA MUNICIPAL DE BOM RETIRO DO SUL

PROJETO DE PAVIMENTAÇÃO

LOCAL: RUA ANTONIO FREDERICO RIBEIRO

TRECHO: RUA TIRADENTES ATÉ A RUA ALÍPIO ROHRIG

ÁREA: $184,59\text{m} \times 10,00\text{m} + 138,10 \text{ (BOCAS)} = 1.984,00 \text{ m}^2$

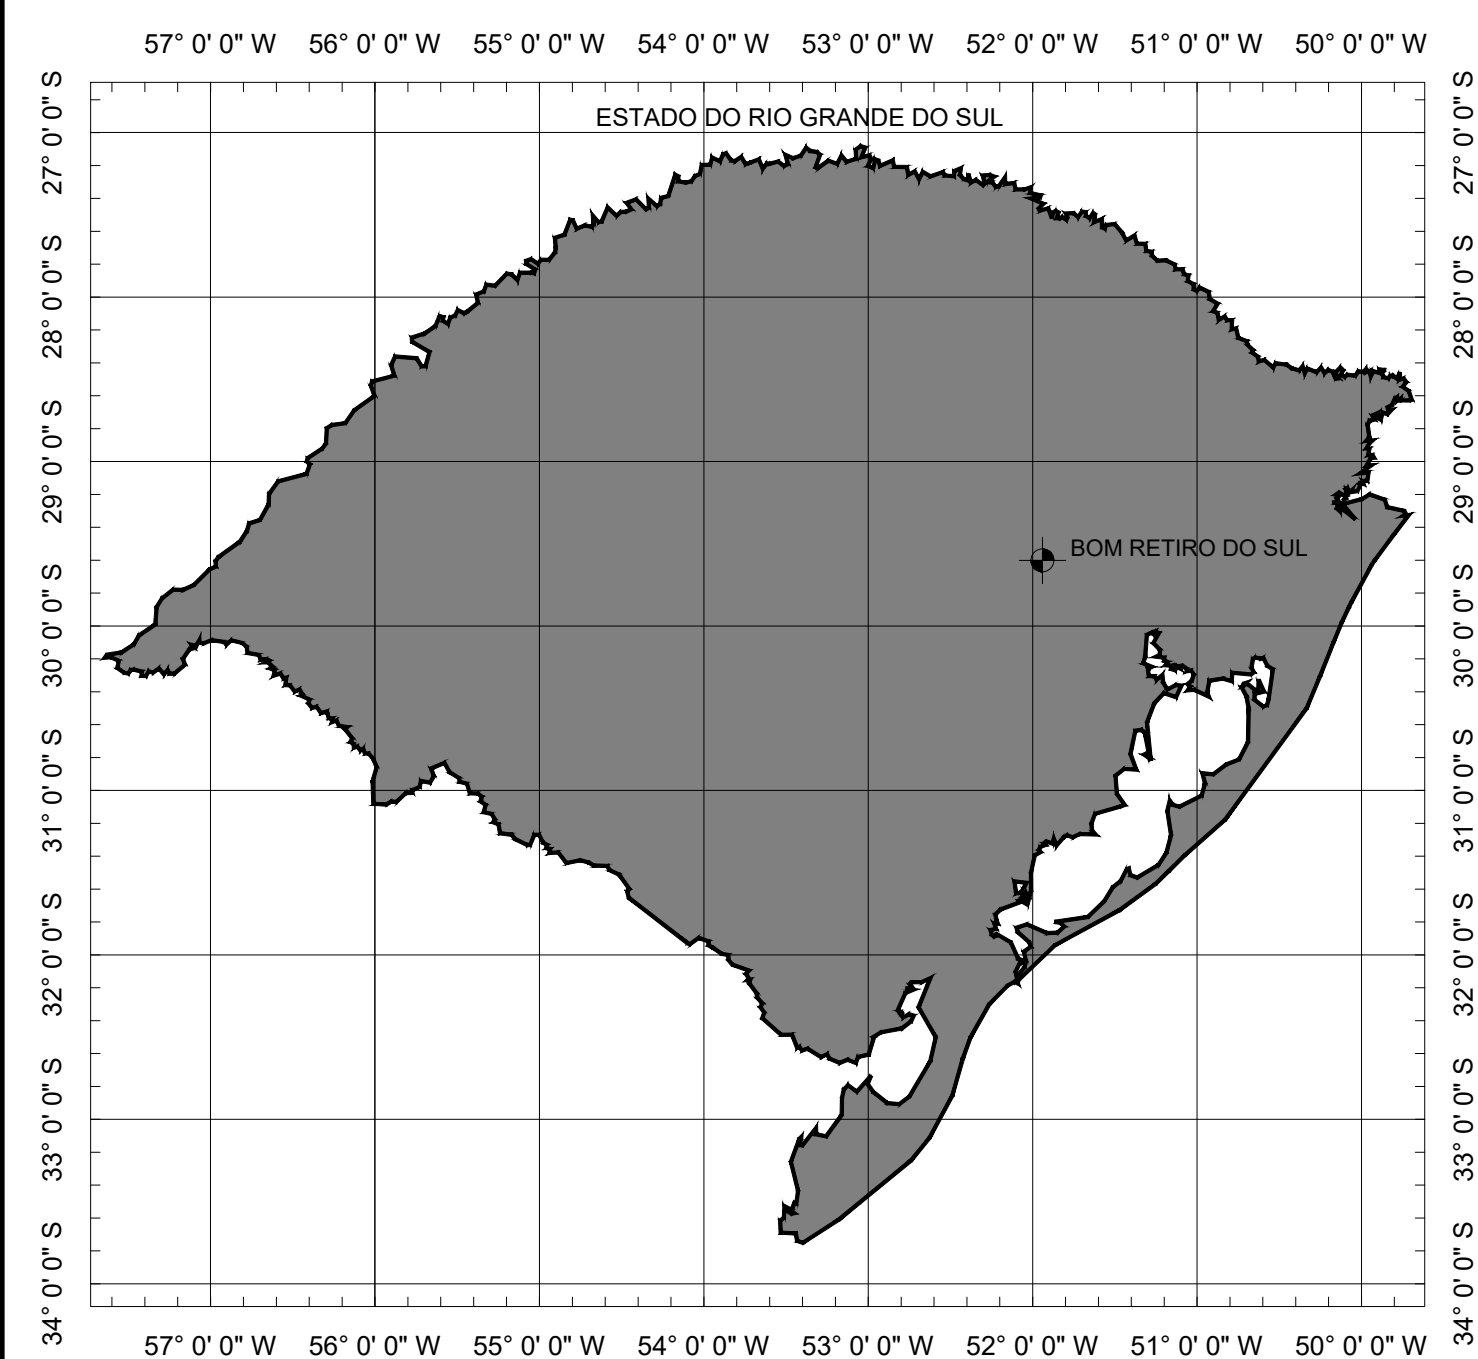


SITUAÇÃO
Sem escala



LOCALIZAÇÃO
Imagem de satélite
Sem escala




PREFEITURA MUNICIPAL DE BOM RETIRO DO SUL

TIPO: LOCAL: RUA ANTONIO FREDERICO RIBEIRO TRECHO: RUA TIRADENTES ATÉ A RUA ALIPIO ROHRIG ÁREA: 184,59m X 10,00m + 138,10 (BOCAS)= 1.984,00 m²	PROPRIETÁRIO: RESPONSÁVEL TÉCNICO: 	DATA: 2024
		ESCALA: SEM ESCALA
		PRANCHA: Única

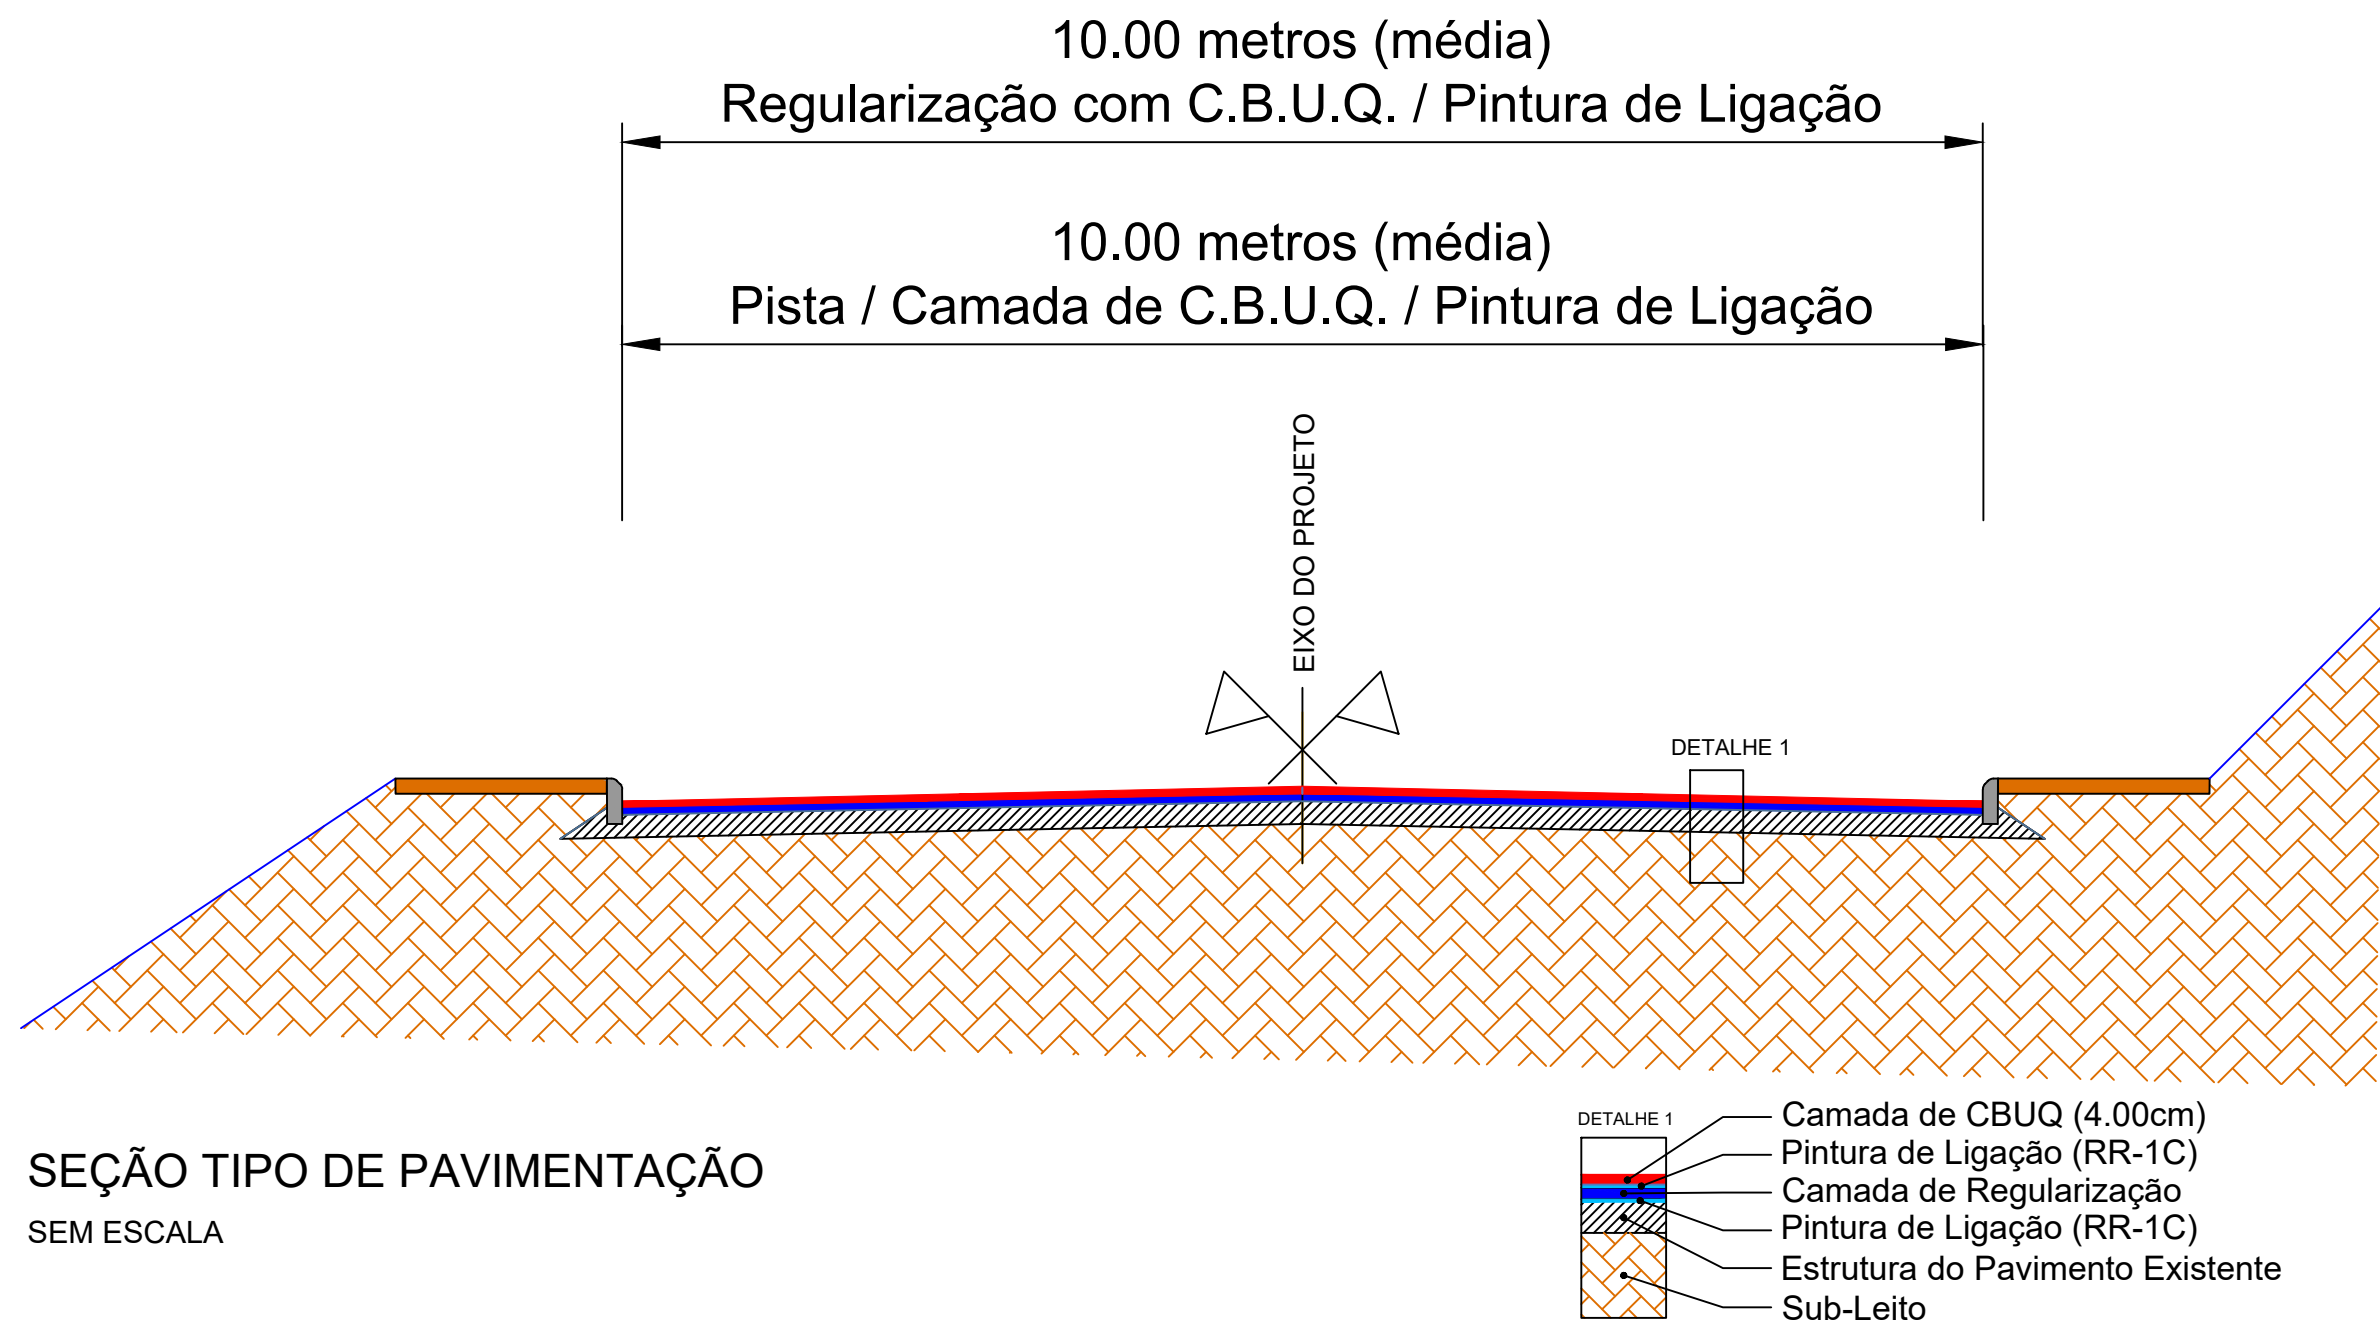

PREFEITURA MUNICIPAL DE BOM RETIRO DO SUL

TIPO:	SEÇÃO TIPO PAVIMENTAÇÃO	PROPRIETÁRIO:	DATA:
LOCAL: RUA ANTONIO FREDERICO RIBEIRO			2024
TRECHO: RUA TIRADENTES ATÉ A RUA ALÍPIO ROHRIG		RESPONSÁVEL TÉCNICO:	ESCALA:
ÁREA: 184,59m X 10,00m + 138,10 (BOCAS)= 1.984,00 m²			SEM ESCALA
			PRANCHA:
			Única

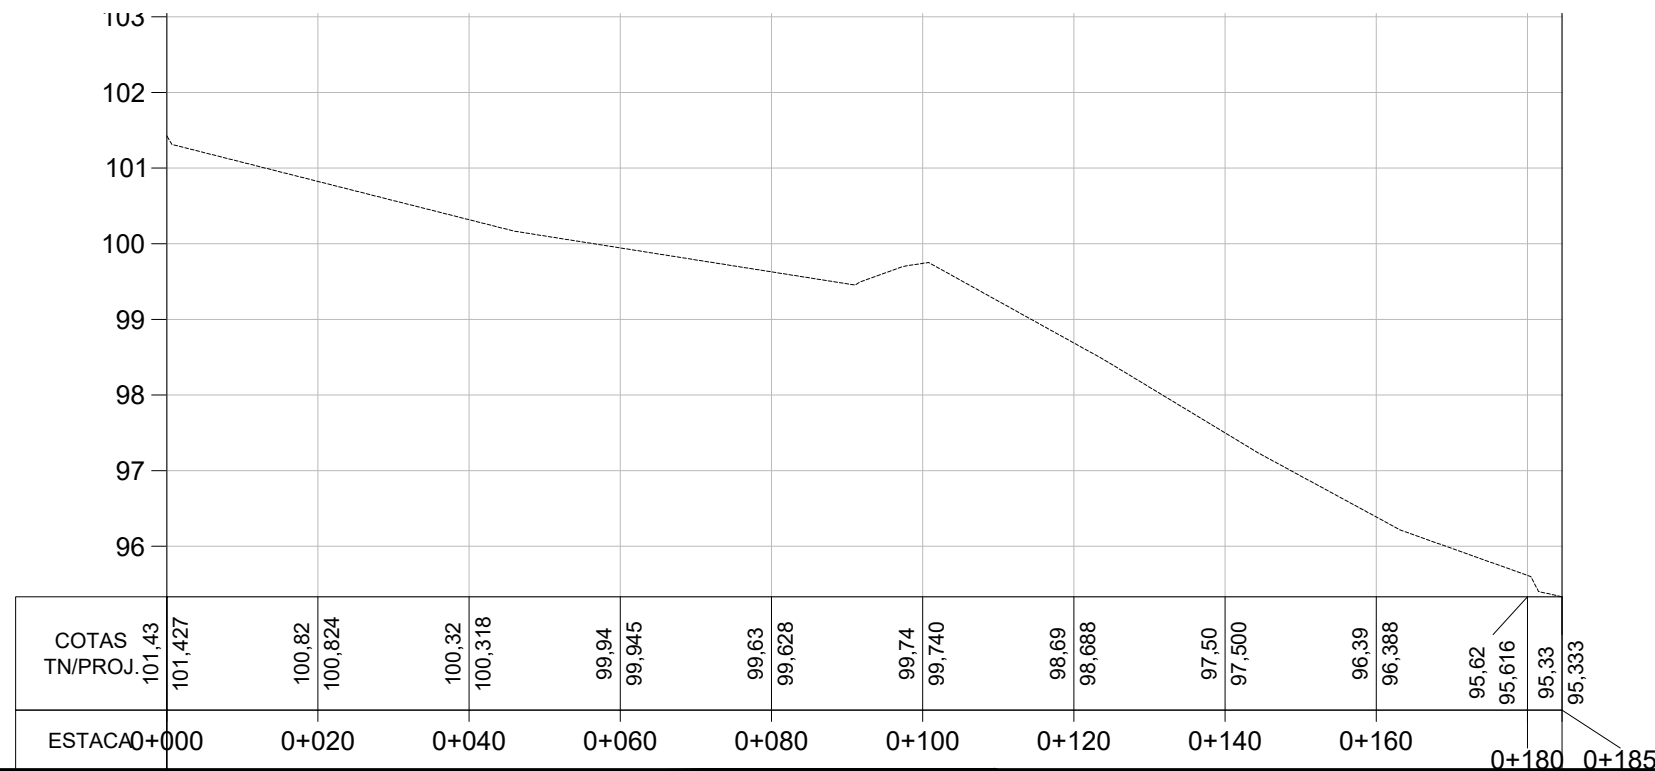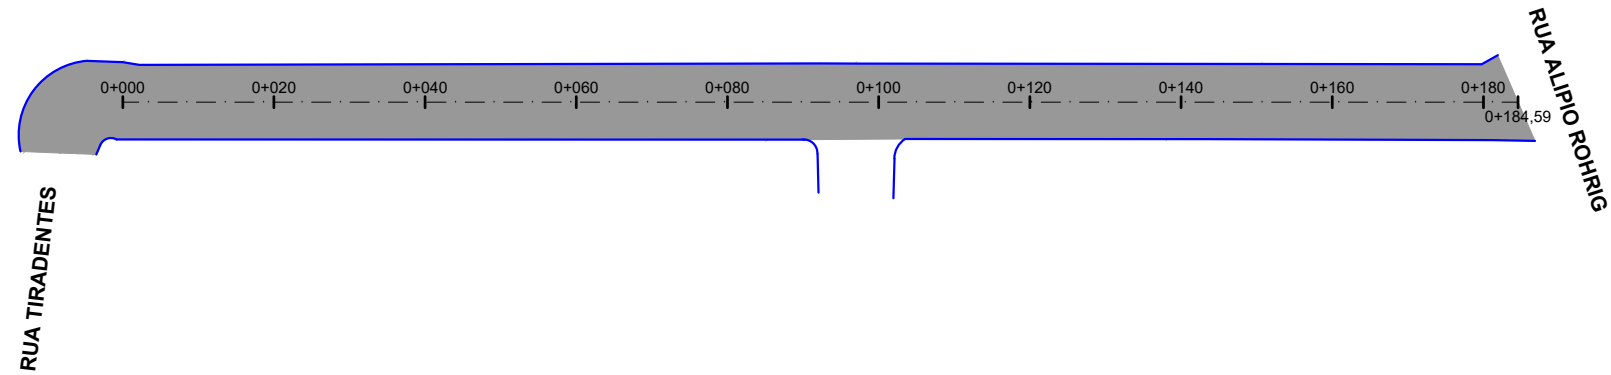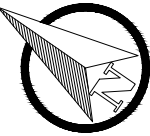

MEIO FIO EXISTENTE

SIMBOLO DE NORTE

CERCA EXISTENTE

POSTE

MOURÃO DE DIVISA

EIXO PROJETADO

LEGENDA




ÁREA PAVIMENTO NOVO

PERFIL LONGITUDINAL

PERFIL DO PROJETO

PREFEITURA MUNICIPAL DE BOM RETIRO DO SUL

TIPO:	PAVIMENTAÇÃO	PROPRIETÁRIO:	DATA:
LOCAL: RUA ANTONIO FREDERICO RIBEIRO			2024
TRECHO: RUA TIRADENTES ATÉ A RUA ALIPIO ROHRIG		RESPONSÁVEL TÉCNICO:	ESCALA:
ÁREA: 184,59m X 10,00m + 138,10 (BOCAS)= 1.984,00 m²			Horizontal: 1/1000 Vertical: 1/100
			PRANCHA:
			CAP - 1

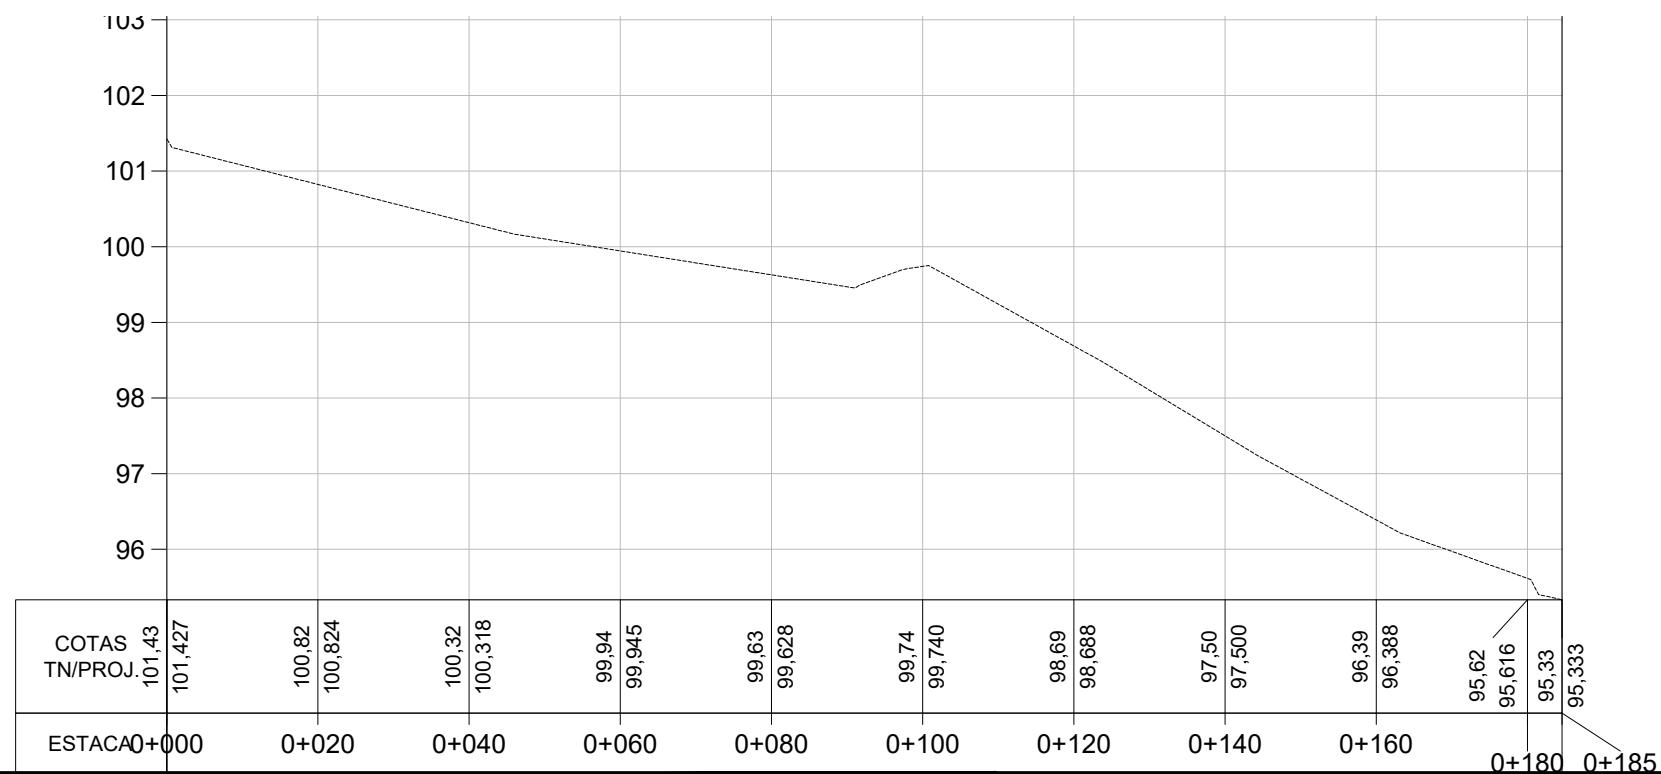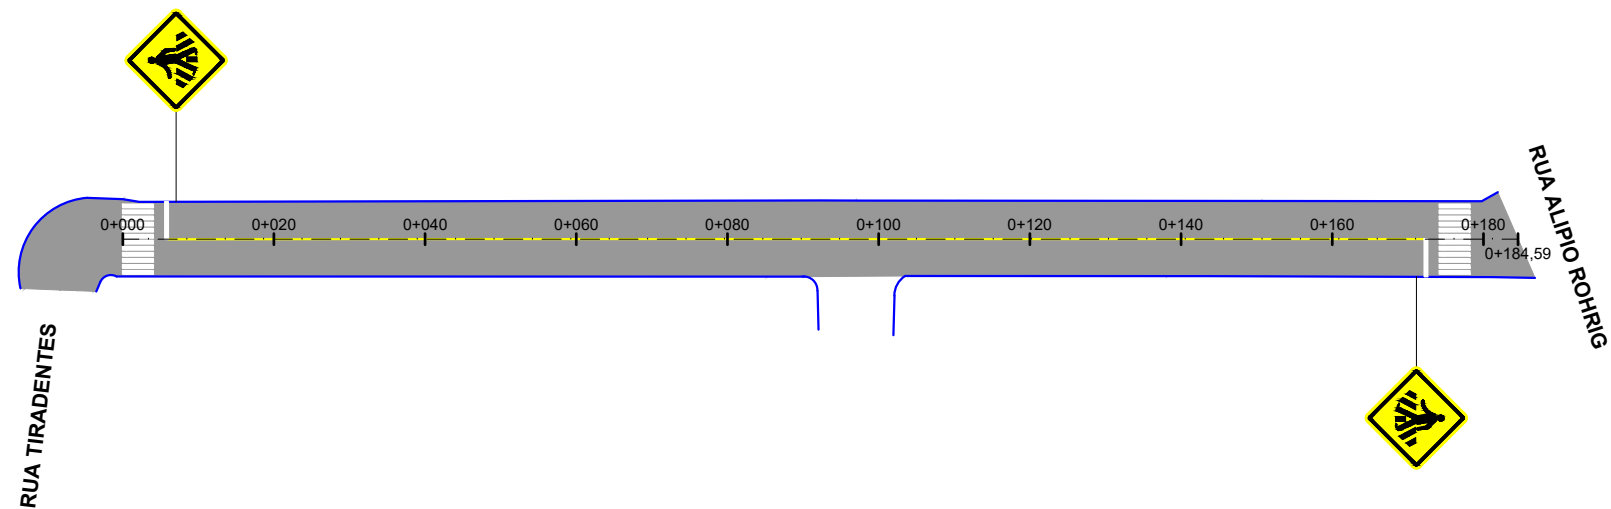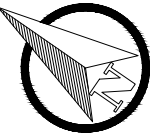

LEGENDA			
	ÁREA DE PAVIMENTO		FAIXA DE PEDESTRES
	SINALIZAÇÃO DE EIXO E BORDOS		PLACA A-32b (PASSAGEM DE PEDESTRES)

PREFEITURA MUNICIPAL DE BOM RETIRO DO SUL

TIPO: SINALIZAÇÃO	PROPRIETÁRIO: 	DATA: 2024
	RESPONSÁVEL TÉCNICO: 	ESCALA: Horizontal: 1/1000 Vertical: 1/100 PRANCHA: SIN - 1

LOCAL: RUA ANTONIO FREDERICO RIBEIRO
TRECHO: RUA TIRADENTES ATÉ A RUA ALIPIO ROHRIG
ÁREA: 184,59m X 10,00m + 138,10 (BOCAS)= 1.984,00 m²

ESTADO DO RIO GRANDE DO SUL

PREFEITURA MUNICIPAL DE BOM RETIRO DO SUL


PROJETO DE PAVIMENTAÇÃO

LOCAL: RUA CONEGO PEDRO L. MARX

TRECHO: ONIVIA MARTINS DE MENEZES ATÉ A ERS 128

ÁREA REPERFILAGEM: $237,91\text{m} \times 10,12\text{m}$ (MÉDIA) + $1,42\text{m}^2$ (BOCA) = $2.409,07 \text{ m}^2$

ÁREA CAPEAMENTO: $237,91\text{m} \times 7,00\text{m}$ + $3,54\text{m}^2$ (BOCA) = $1668,91 \text{ m}^2$

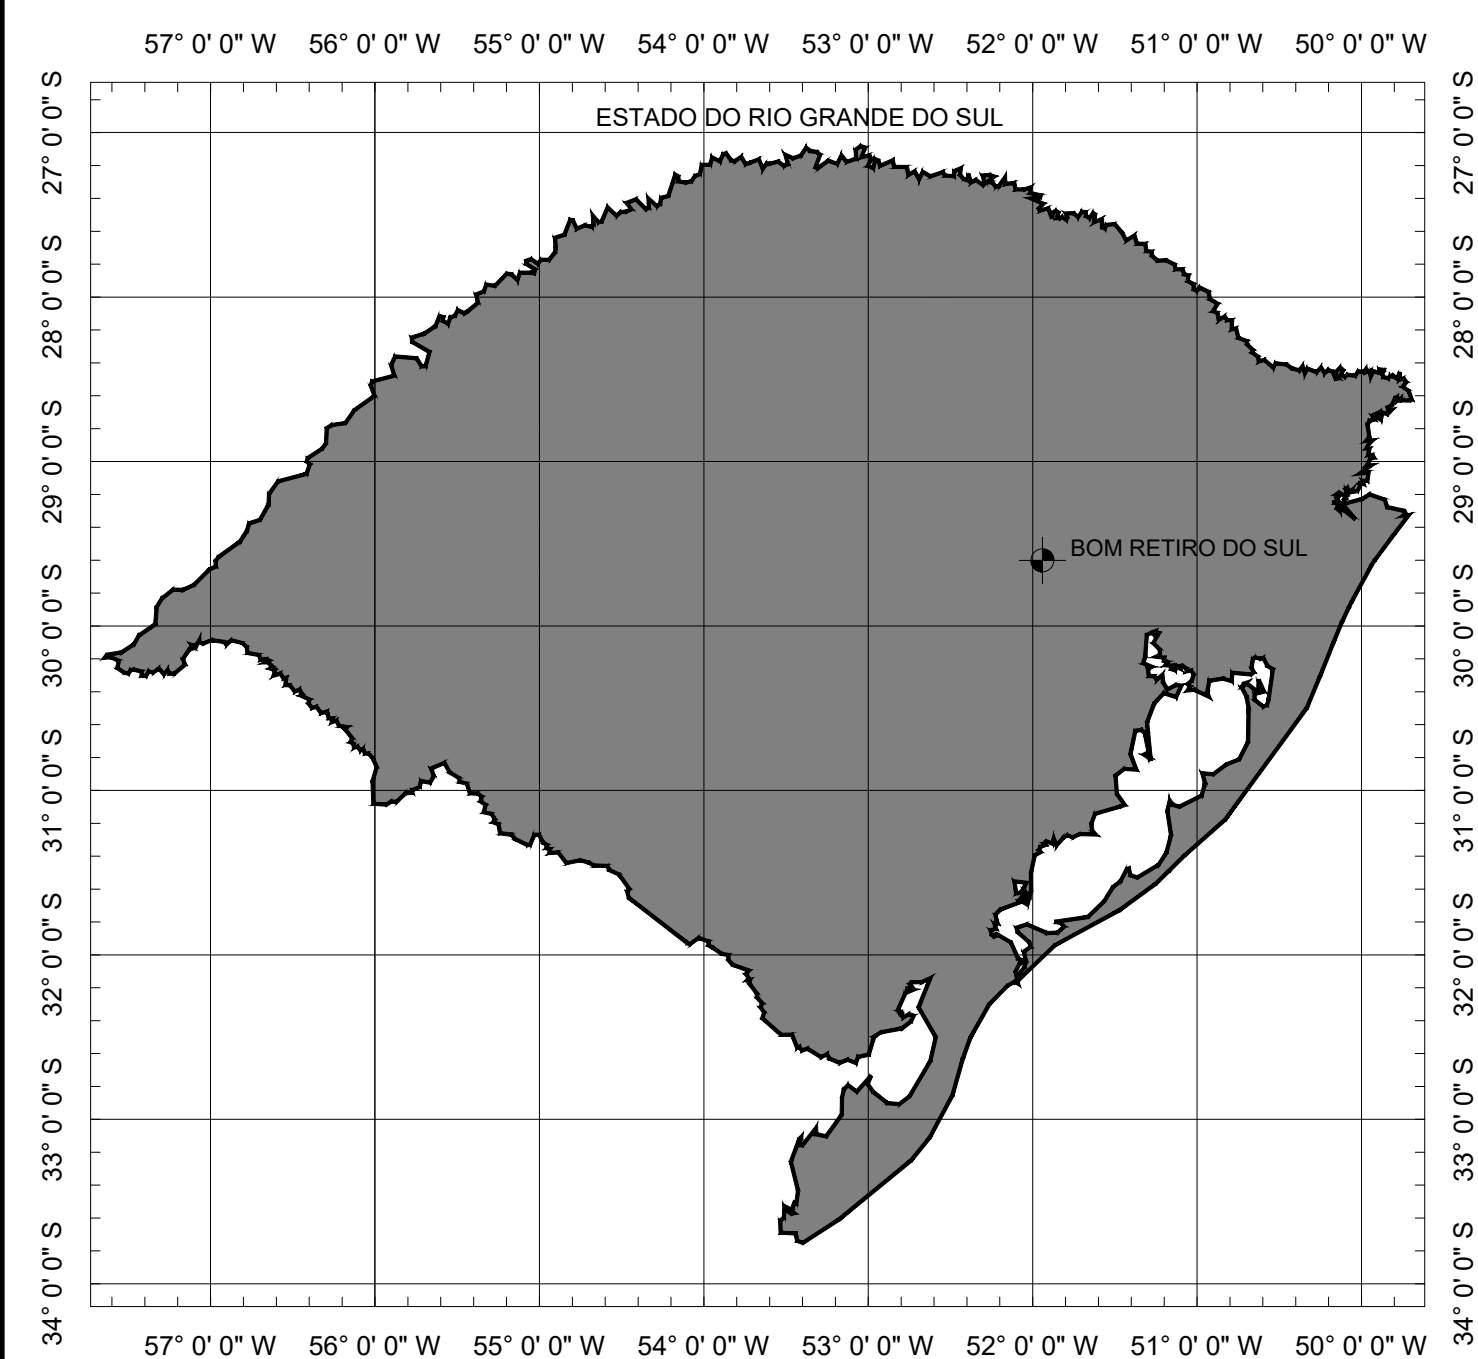


SITUAÇÃO
Sem escala



LOCALIZAÇÃO
Imagem de satélite
Sem escala




PREFEITURA MUNICIPAL DE BOM RETIRO DO SUL

TIPO: PLANTA DE SITUAÇÃO E LOCALIZAÇÃO LOCAL: RUA CONEGO PEDRO L. MARX TRECHO: ONÍVIA MARTINS DE MENEZES ATÉ A ERS 128 ÁREA REPERFILAGEM: 237,91m x 10,12m (MÉDIA) + 1,42m² (BOCA) = 2.409,07m² ÁREA CAPEAMENTO: 237,91m x 7,00m + 3,54m² (BOCA) = 1.668,91m²	PROPRIETÁRIO: _____	DATA: 2024
	RESPONSÁVEL TÉCNICO: _____	ESCALA: SEM ESCALA
		PRANCHA: Única

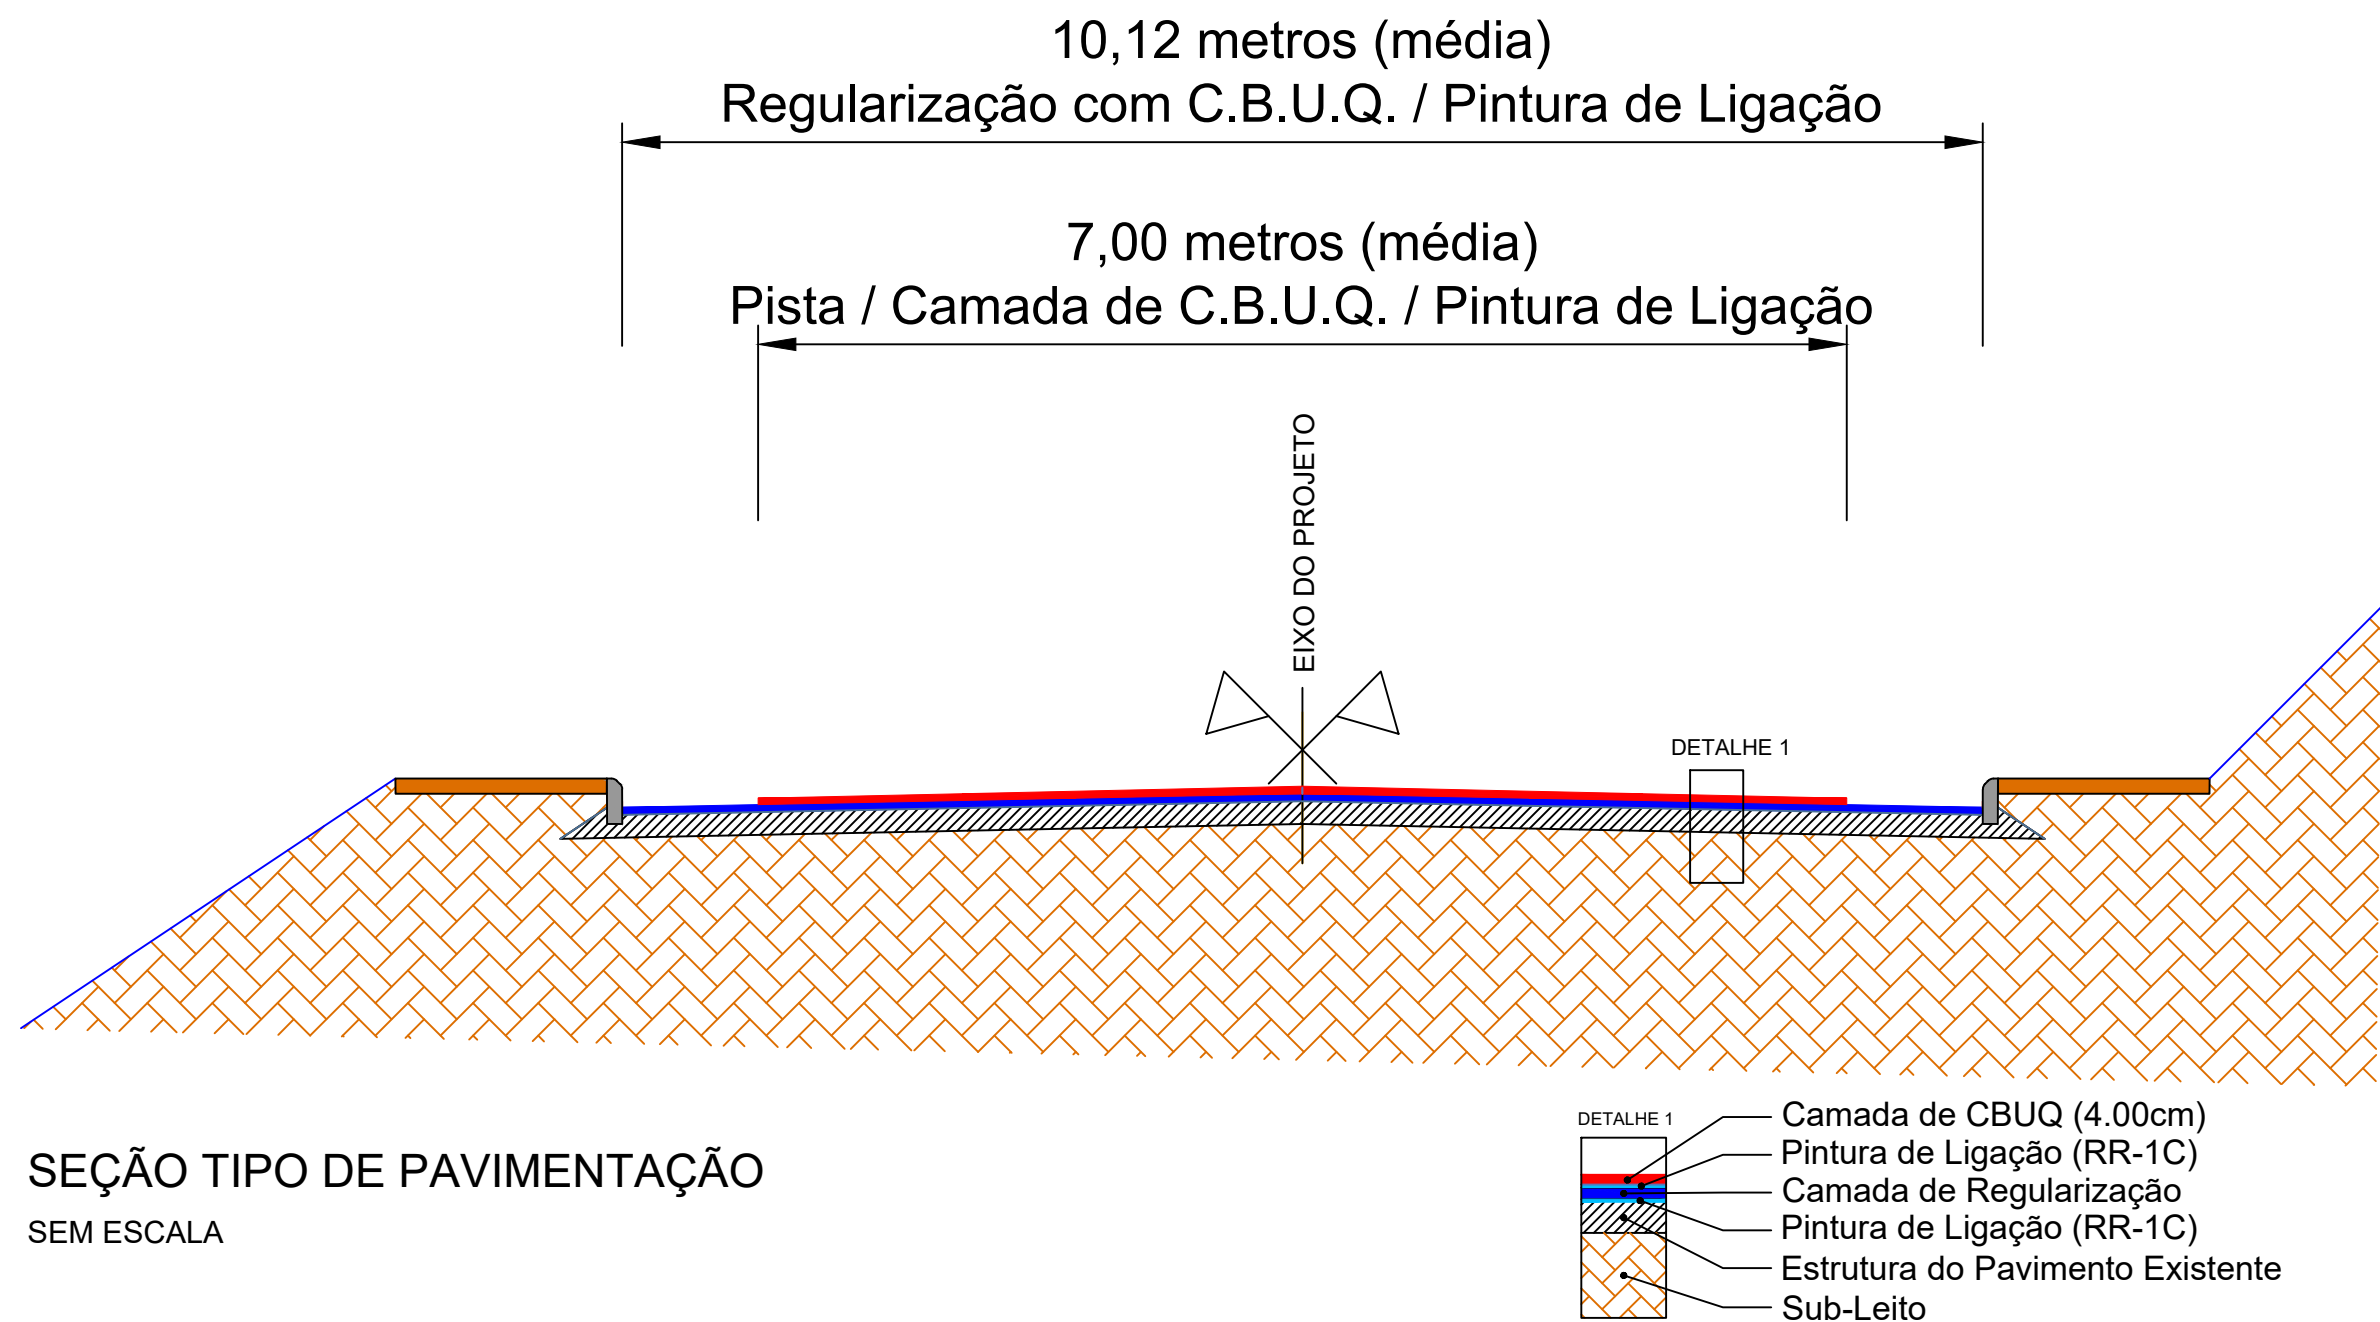

PREFEITURA MUNICIPAL DE BOM RETIRO DO SUL

TIPO:	SEÇÃO TIPO PAVIMENTAÇÃO	PROPRIETÁRIO:	DATA:
LOCAL: RUA CONEGO PEDRO L. MARX			2024
TRECHO: ONIVIA MARTINS DE MENEZES ATÉ A ERS 128		RESPONSÁVEL TÉCNICO:	ESCALA:
ÁREA REPERFILAGEM: 237,91m x 10,12m (MÉDIA) + 1,42m² (BOCA) = 2.409,07m² ÁREA CAPEAMENTO: 237,91m x 7,00m + 3,54m² (BOCA) = 1.668,91m²			SEM ESCALA
			PRANCHA:
			Única

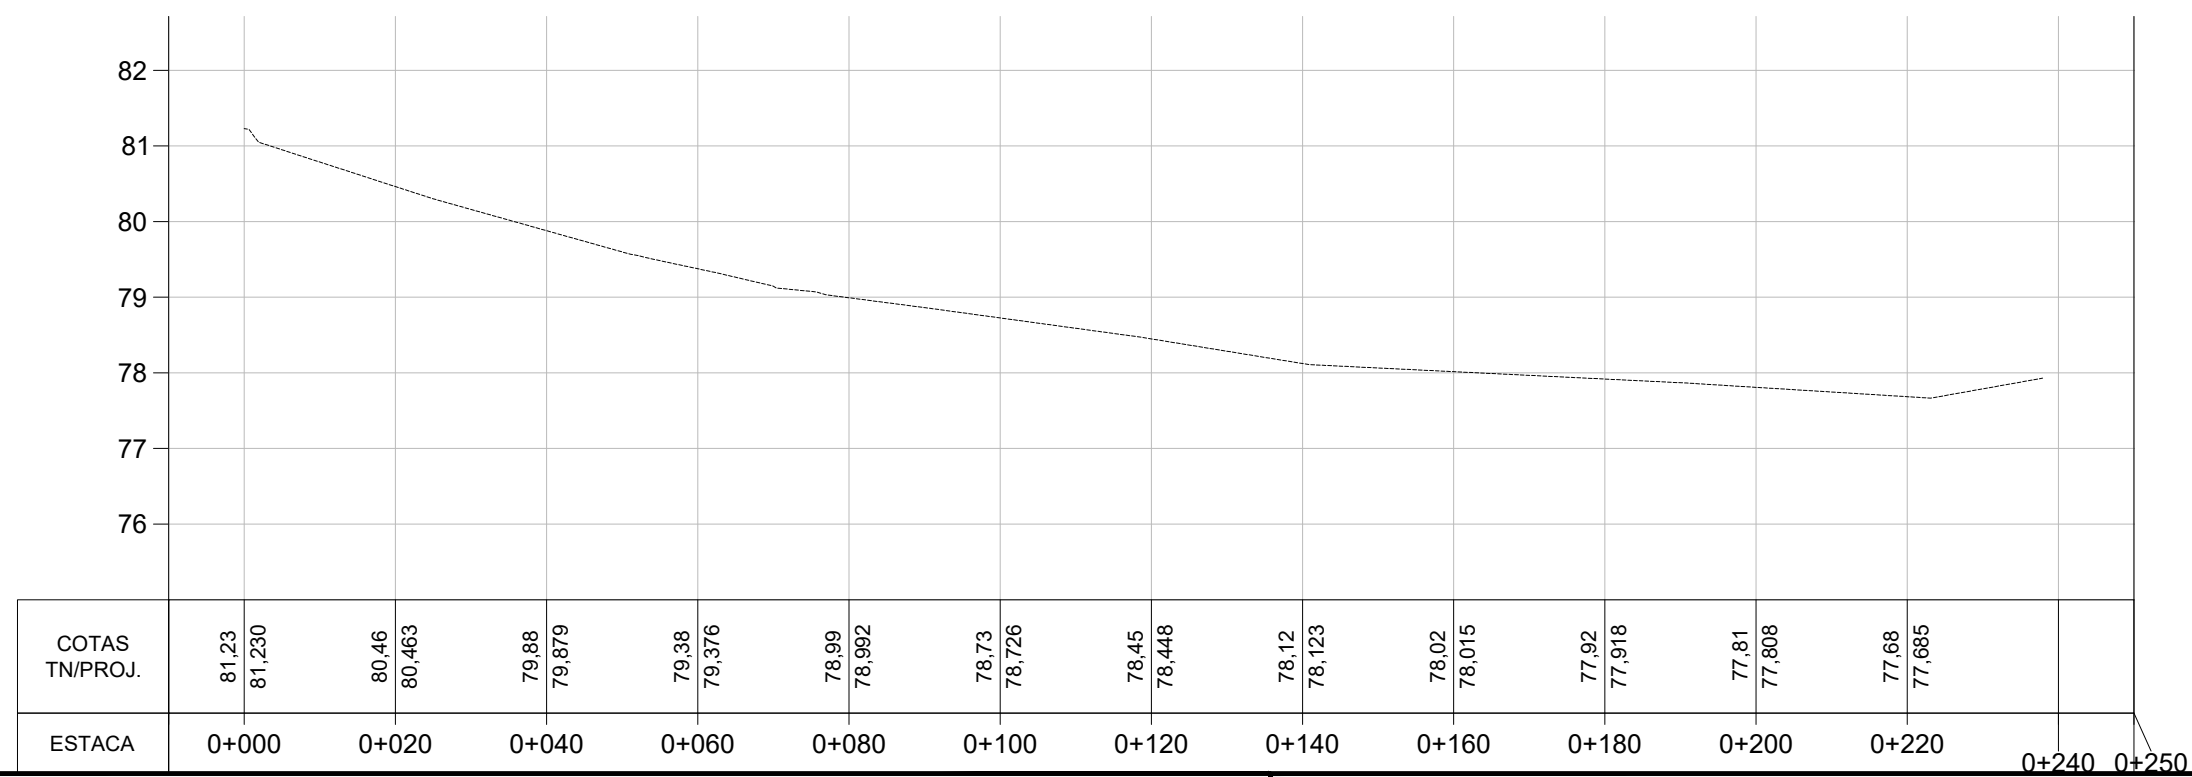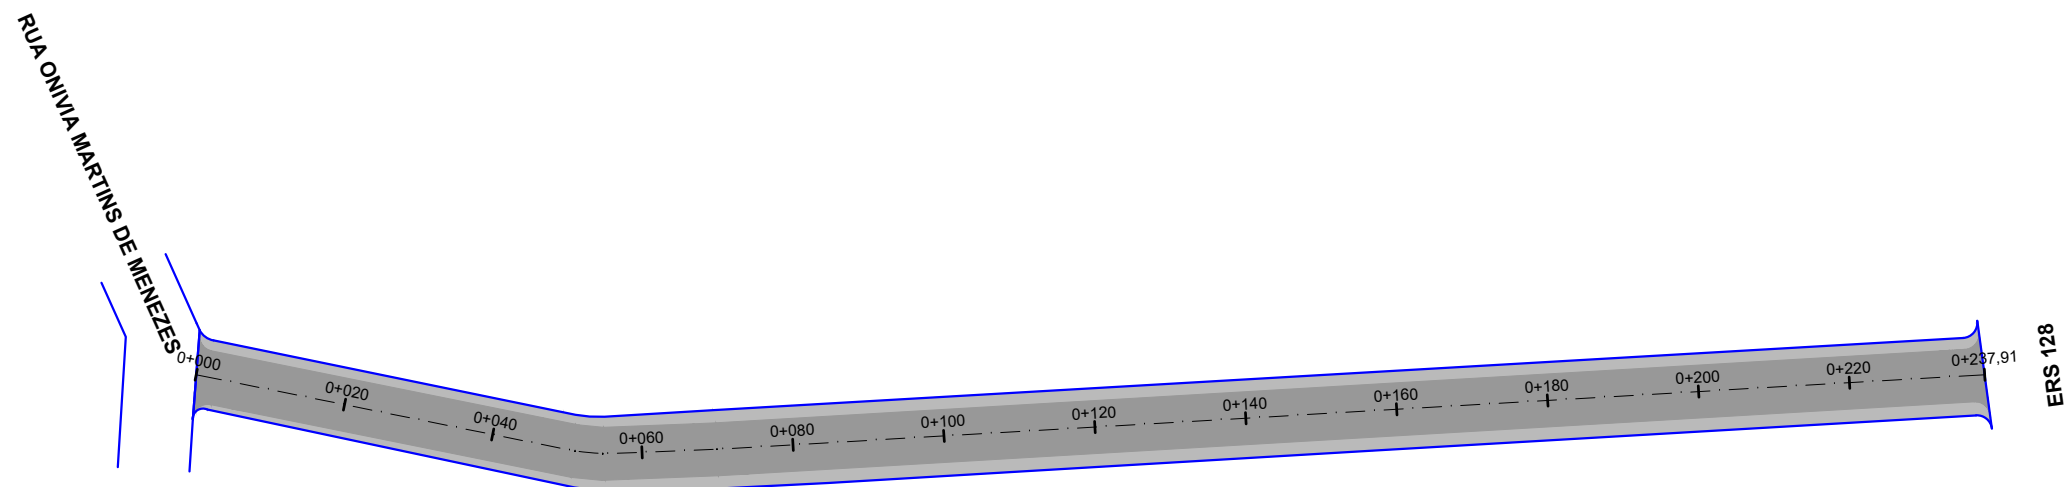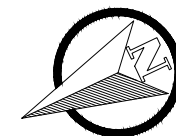

— MEIO FIO EXISTENTE

SIMBOLO DE NORTE

--- CERCA EXISTENTE

POSTE

MOURÃO DE DIVISA

EIXO PROJETADO

ÁREA CAPEAMENTO

ÁREA REPERFILAGEM

PERFIL LONGITUDINAL

PERFIL DO PROJETO

PREFEITURA MUNICIPAL DE BOM RETIRO DO SUL

TIPO: PAVIMENTAÇÃO

LOCAL: RUA CONEGO PEDRO L. MARX

TRECHO: ONÍVIA MARTINS DE MENEZES ATÉ A ERS 128

ÁREA REPERFILAGEM: 237,91m x 10,12m (MÉDIA) = 2.409,07m²

ÁREA CAPEAMENTO: 237,91m x 7,00m + 3,54m² (BOCA) = 1.668,91m²




PROPRIETÁRIO:

RESPONSÁVEL TÉCNICO:

DATA: 2024

ESCALA: Horizontal: 1/1000 Vertical: 1/100

PRANCHA: CAP - 1

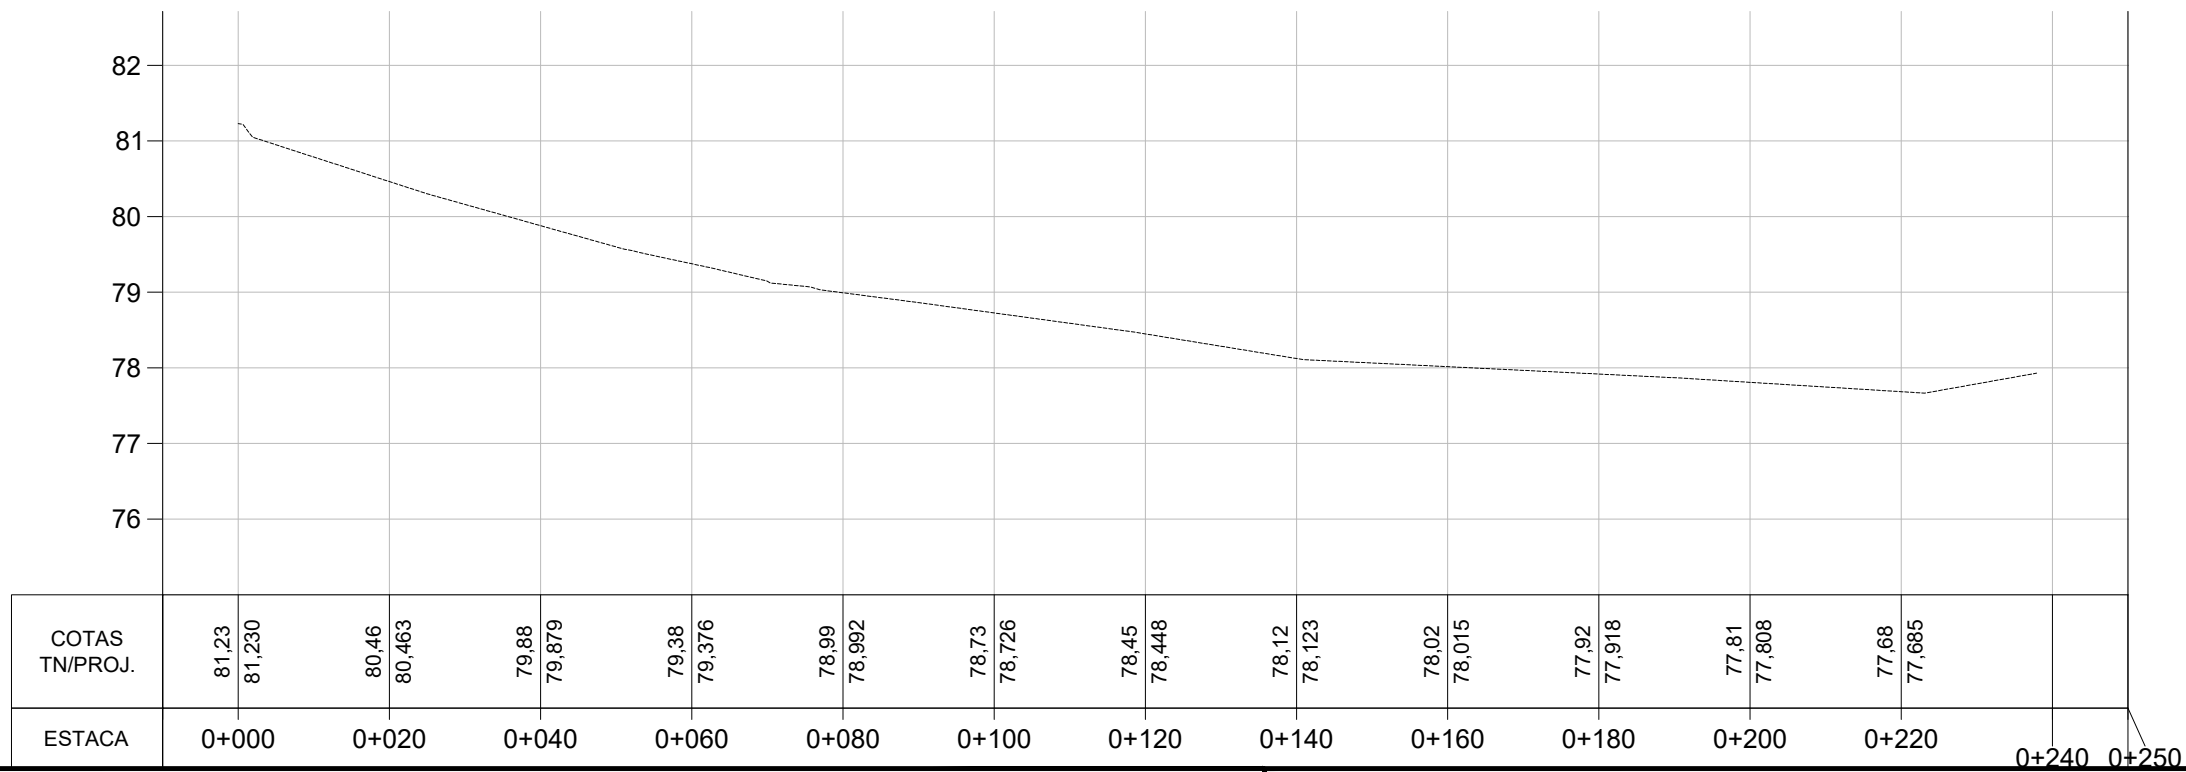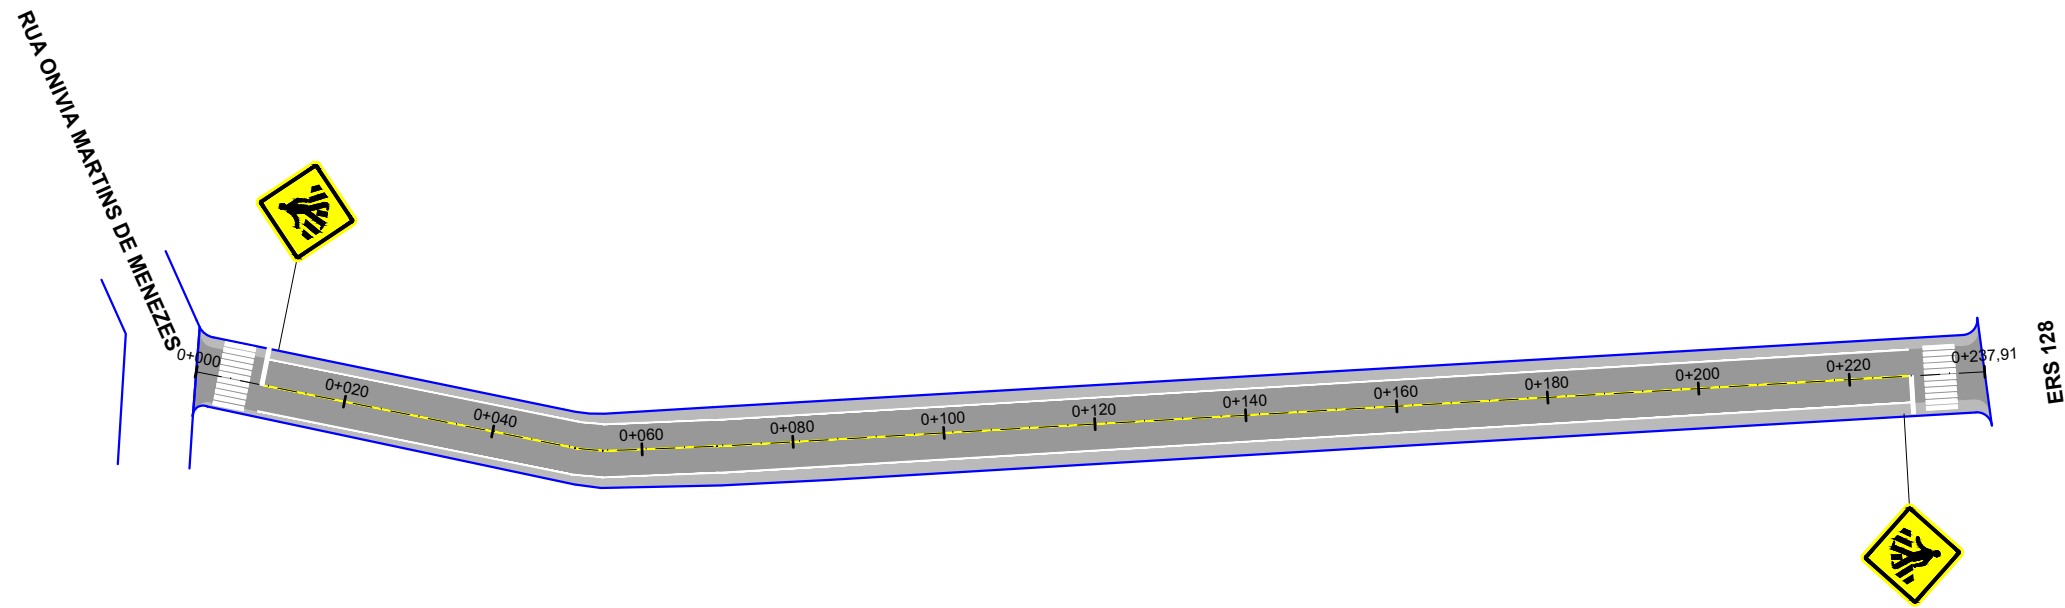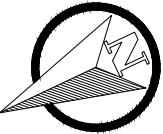

LEGENDA			
	ÁREA DE PAVIMENTO		FAIXA DE PEDESTRES
	SINALIZAÇÃO DE EIXO E BORDOS		PLACA A-32b (PASSAGEM DE PEDESTRES)

PREFEITURA MUNICIPAL DE BOM RETIRO DO SUL

TIPO:	SINALIZAÇÃO	PROPRIETÁRIO:	DATA:
LOCAL: RUA CONEGO PEDRO L. MARX			2024
TRECHO: ONÍVIA MARTINS DE MENEZES ATÉ A ERS 128		RESPONSÁVEL TÉCNICO:	ESCALA:
ÁREA REPERFILAGEM: 237,91m x 10,12m (MÉDIA) = 2.409,07m²			Horizontal: 1/1000
ÁREA CAPEAMENTO: 237,91m x 7,00m + 3,54m² (BOCA) = 1.668,91m²			Vertical: 1/100
			PRANCHA:
			SIN - 1

ESTADO DO RIO GRANDE DO SUL

PREFEITURA MUNICIPAL DE BOM RETIRO DO SUL


PROJETO DE PAVIMENTAÇÃO

LOCAL: RUA MAX LINGER - TRECHO 01

TRECHO: RUA CONEGO PEDRO MARX ATÉ A PONTE

ÁREA REPERFILAGEM: $171,90\text{m} \times 9,38\text{m}$ (MÉDIA) + $1,15\text{m}^2$ (BOCA) = $1.613,57\text{m}^2$

ÁREA CAPEAMENTO: $171,90\text{m} \times 7,00\text{m}$ = $1.203,30\text{m}^2$

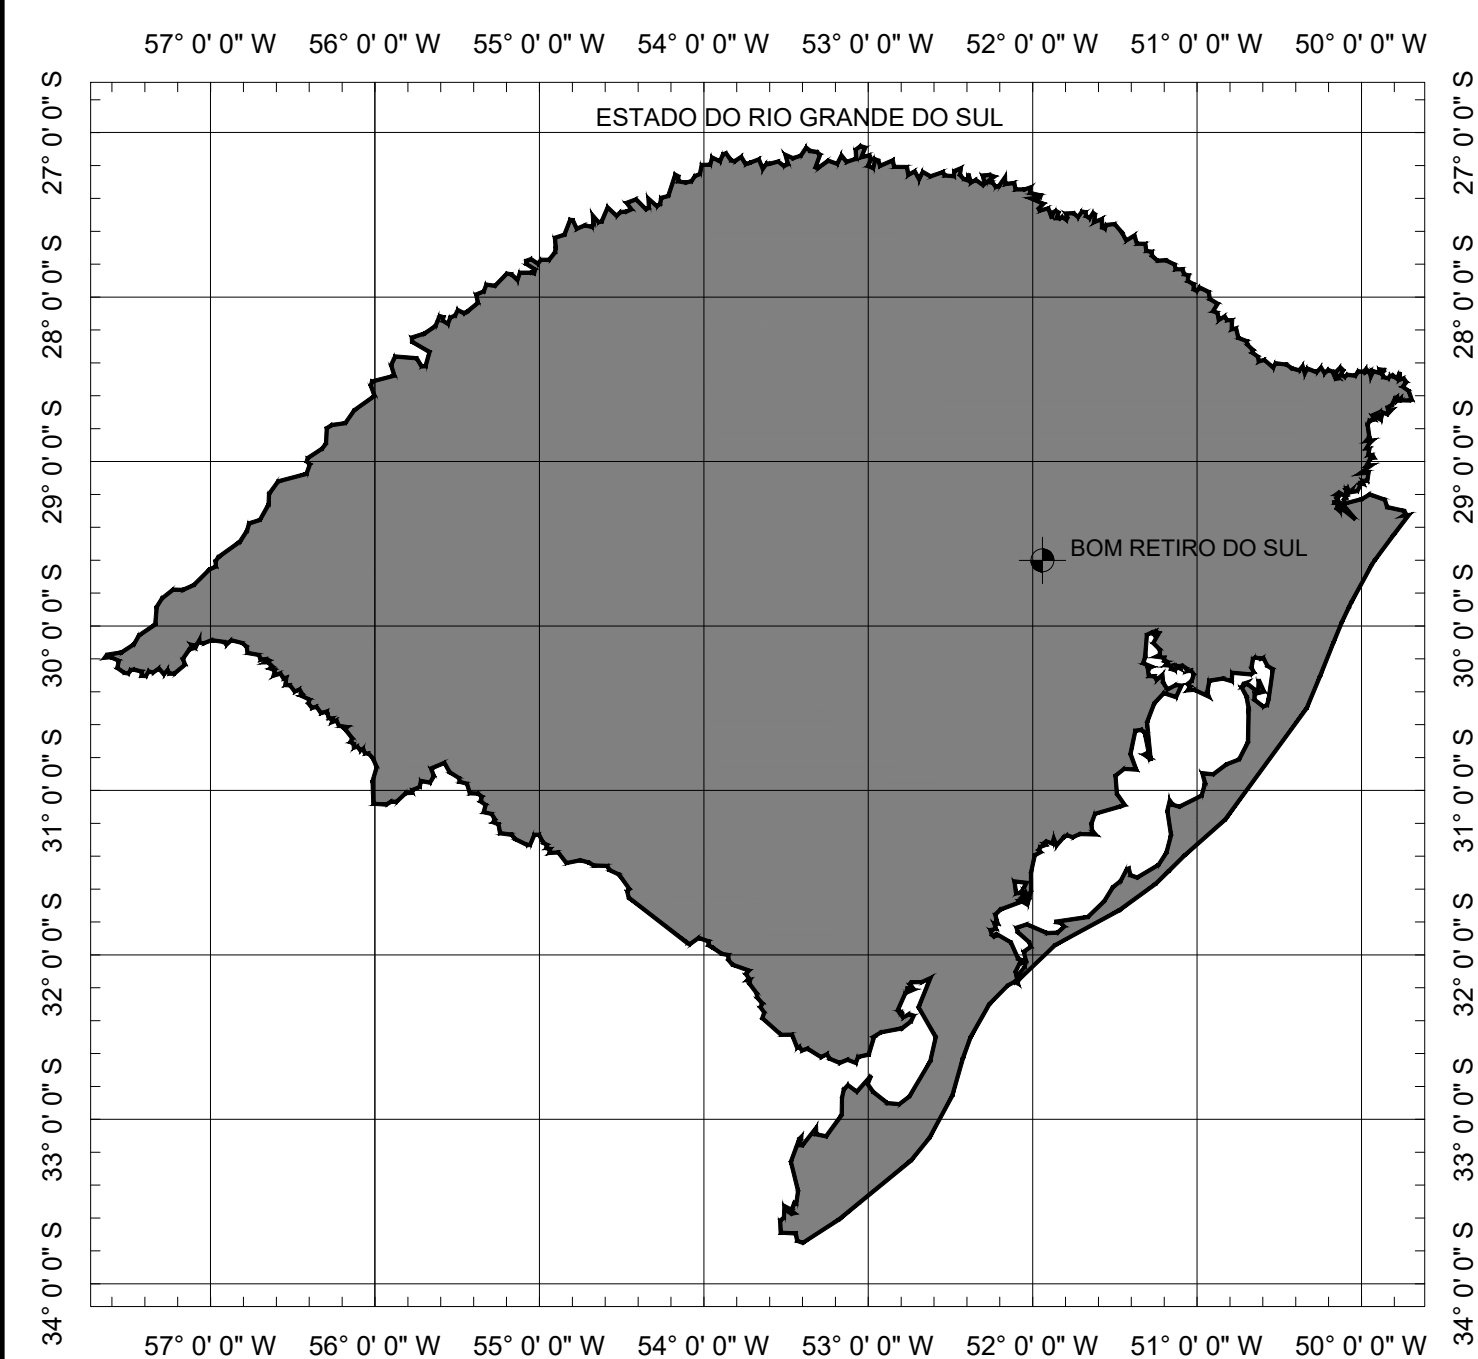


SITUAÇÃO
Sem escala



LOCALIZAÇÃO
Imagem de satélite
Sem escala



PREFEITURA MUNICIPAL DE BOM RETIRO DO SUL

TIPO: PLANTA DE SITUAÇÃO E LOCALIZAÇÃO LOCAL: RUA MAX LENGGER - TRECHO 01 TRECHO: RUA CONEGO PEDRO MARX ATÉ A PONTE ÁREA REPERFILAGEM: 171,90m x 9,38m (MÉDIA) + 1,15m² (BOCA) = 1.613,57m² ÁREA CAPEAMENTO: 171,90m x 7,00m = 1.203,30m²	PROPRIETÁRIO: _____ RESPONSÁVEL TÉCNICO: _____	DATA: 2024
		ESCALA: SEM ESCALA
		PRANCHA: Única

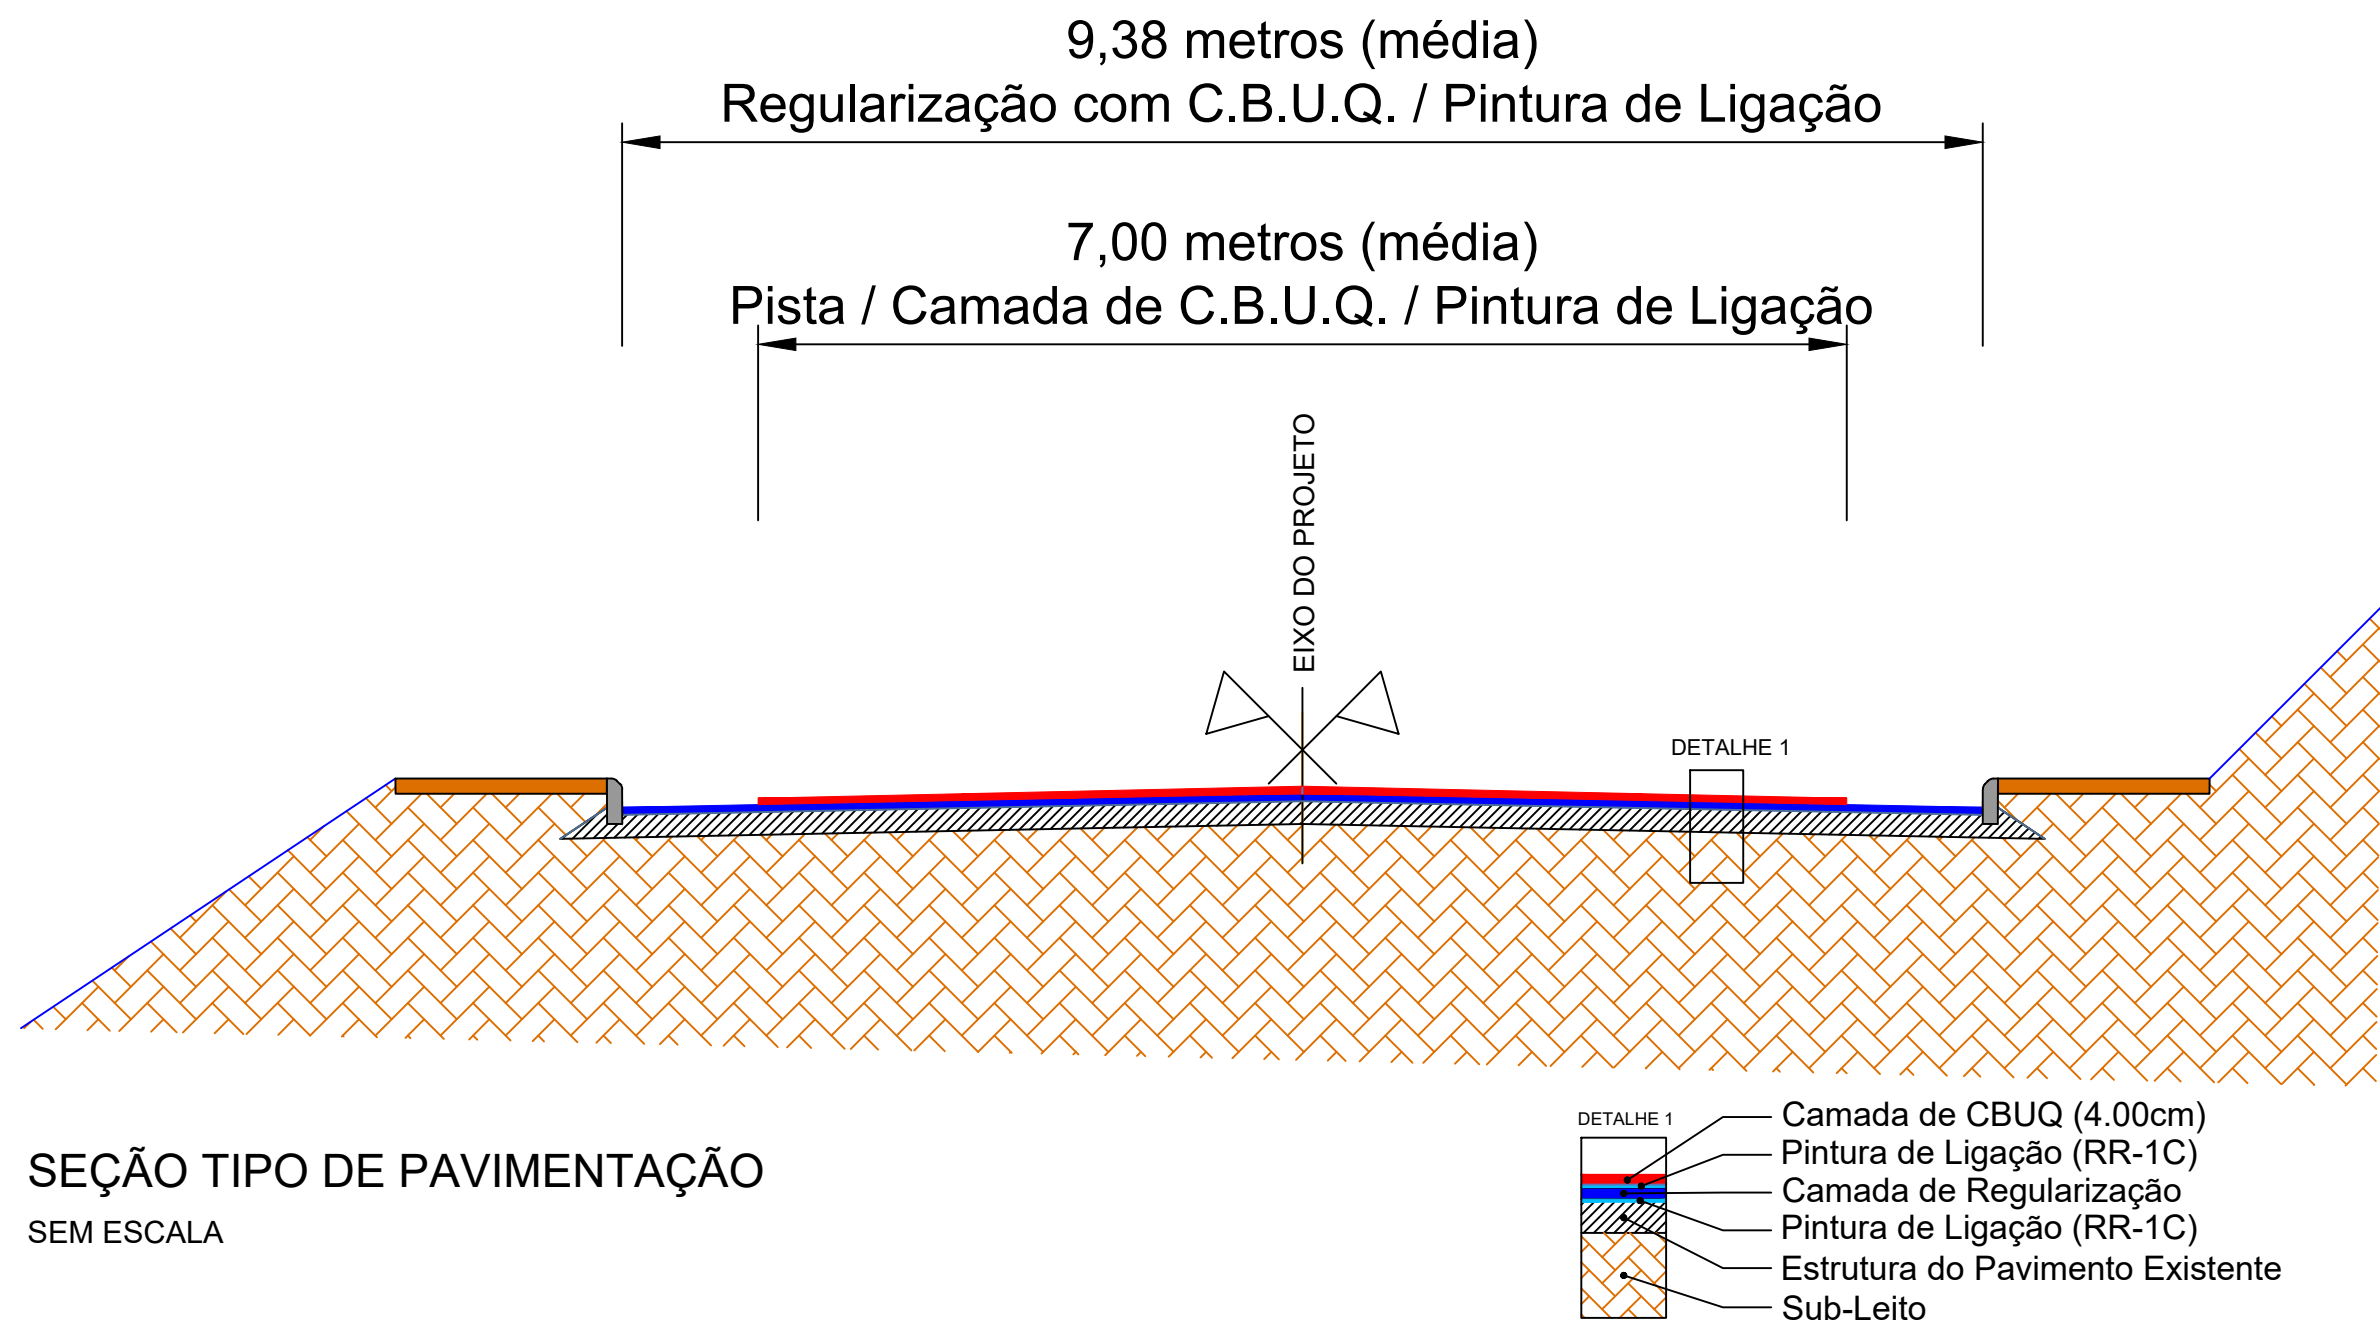

PREFEITURA MUNICIPAL DE BOM RETIRO DO SUL

TIPO:	SEÇÃO TIPO PAVIMENTAÇÃO	PROPRIETÁRIO:	DATA:
LOCAL: RUA MAX LINGER - TRECHO 01			2024
TRECHO: RUA CONEGO PEDRO MARX ATÉ A PONTE		RESPONSÁVEL TÉCNICO:	ESCALA:
ÁREA REPERFILAGEM: 171,90m x 9,38m (MÉDIA) + 1,15m² (BOCA) = 1.613,57m²			SEM ESCALA
ÁREA CAPEAMENTO: 171,90m x 7,00m = 1.203,30m²			PRANCHA:
			Única

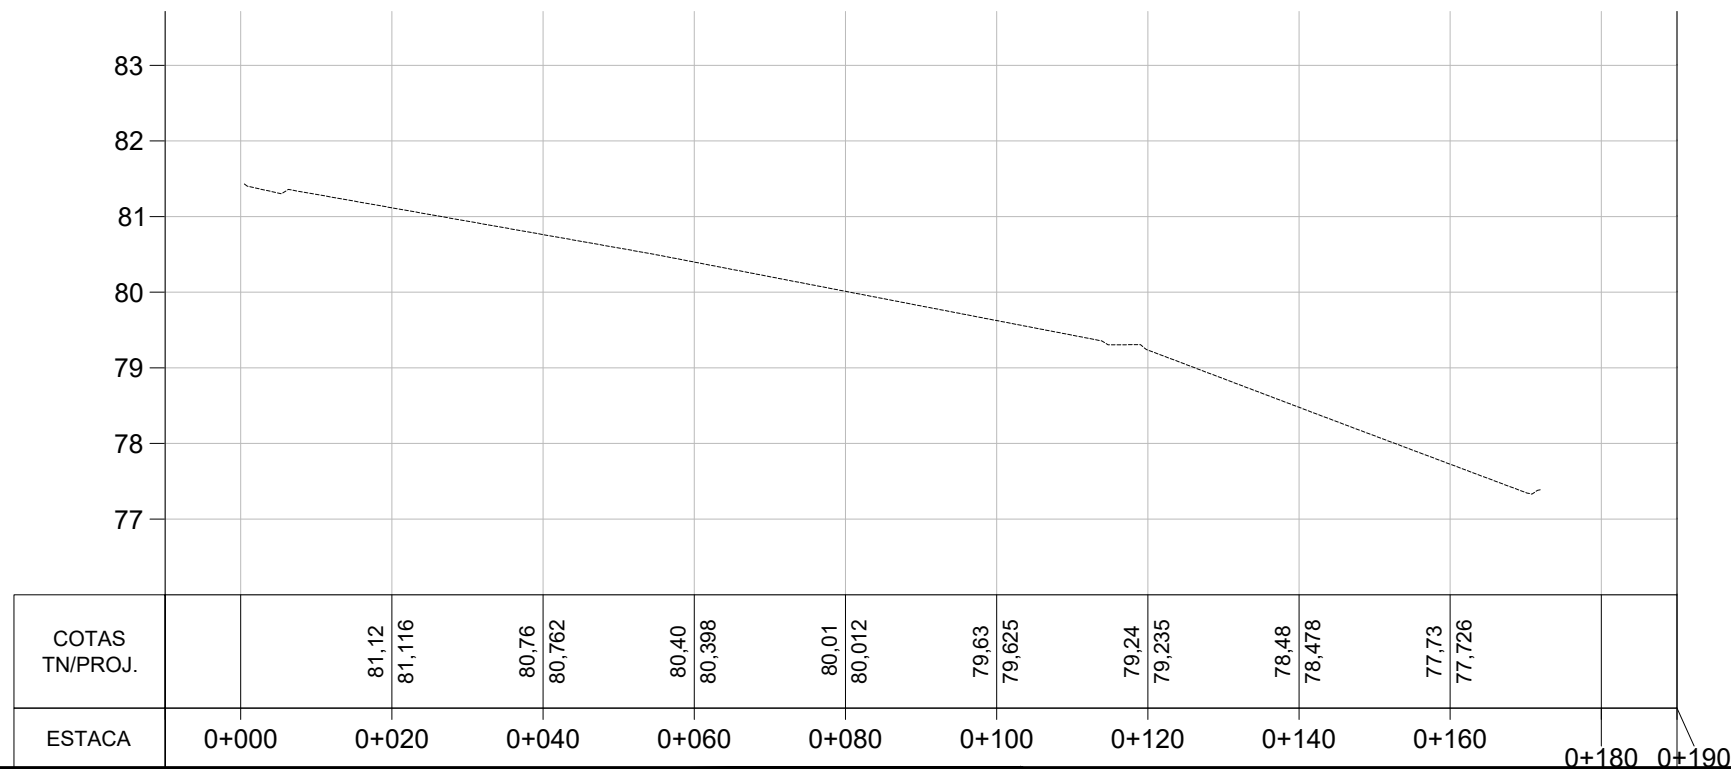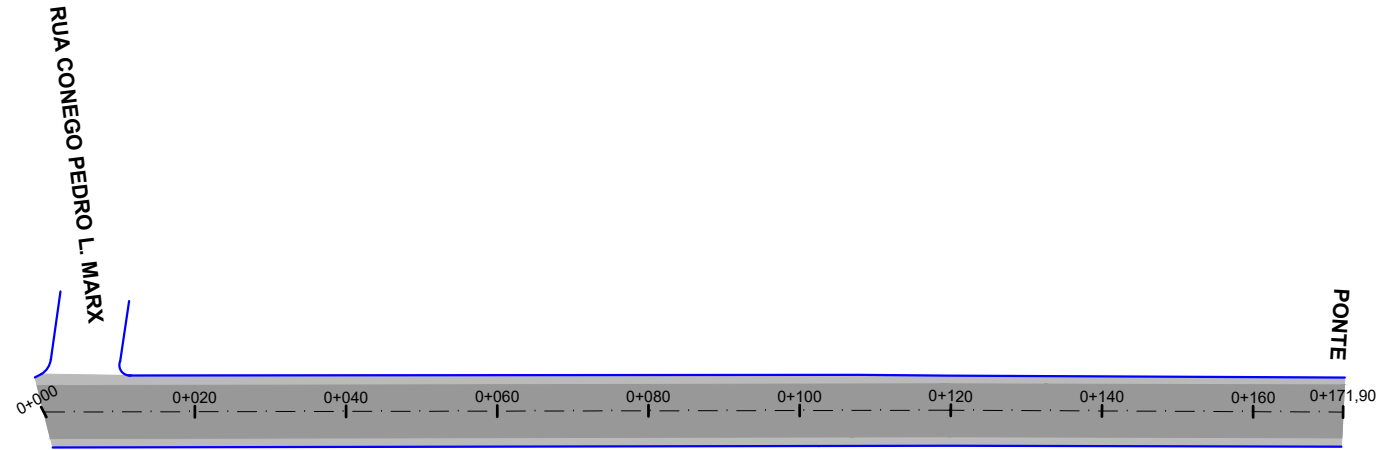

- MEIO FIO EXISTENTE
- ◉ SIMBOLO DE NORTE
- - - CERCA EXISTENTE
- POSTE
- MOURÃO DE DIVISA
- 0+020 EIXO PROJETADO

LEGENDA




- ÁREA CAPEAMENTO
- ÁREA REPERFILAGEM

PERFIL LONGITUDINAL

- PERFIL DO PROJETO

PREFEITURA MUNICIPAL DE BOM RETIRO DO SUL

TIPO:	PAVIMENTAÇÃO	PROPRIETÁRIO:	DATA:
LOCAL: RUA MAX LINGER - TRECHO 01			2024
TRECHO: RUA CONEGO PEDRO MARX ATÉ A PONTE		RESPONSÁVEL TÉCNICO:	ESCALA:
ÁREA REPERFILAGEM: 171,90m x 9,38m (MÉDIA) + 1,15m² (BOCA) = 1.613,57m²			Horizontal: 1/1000
ÁREA CAPEAMENTO: 171,90m x 7,00m = 1.203,30m²			Vertical: 1/100
			PRANCHA:
			CAP - 1

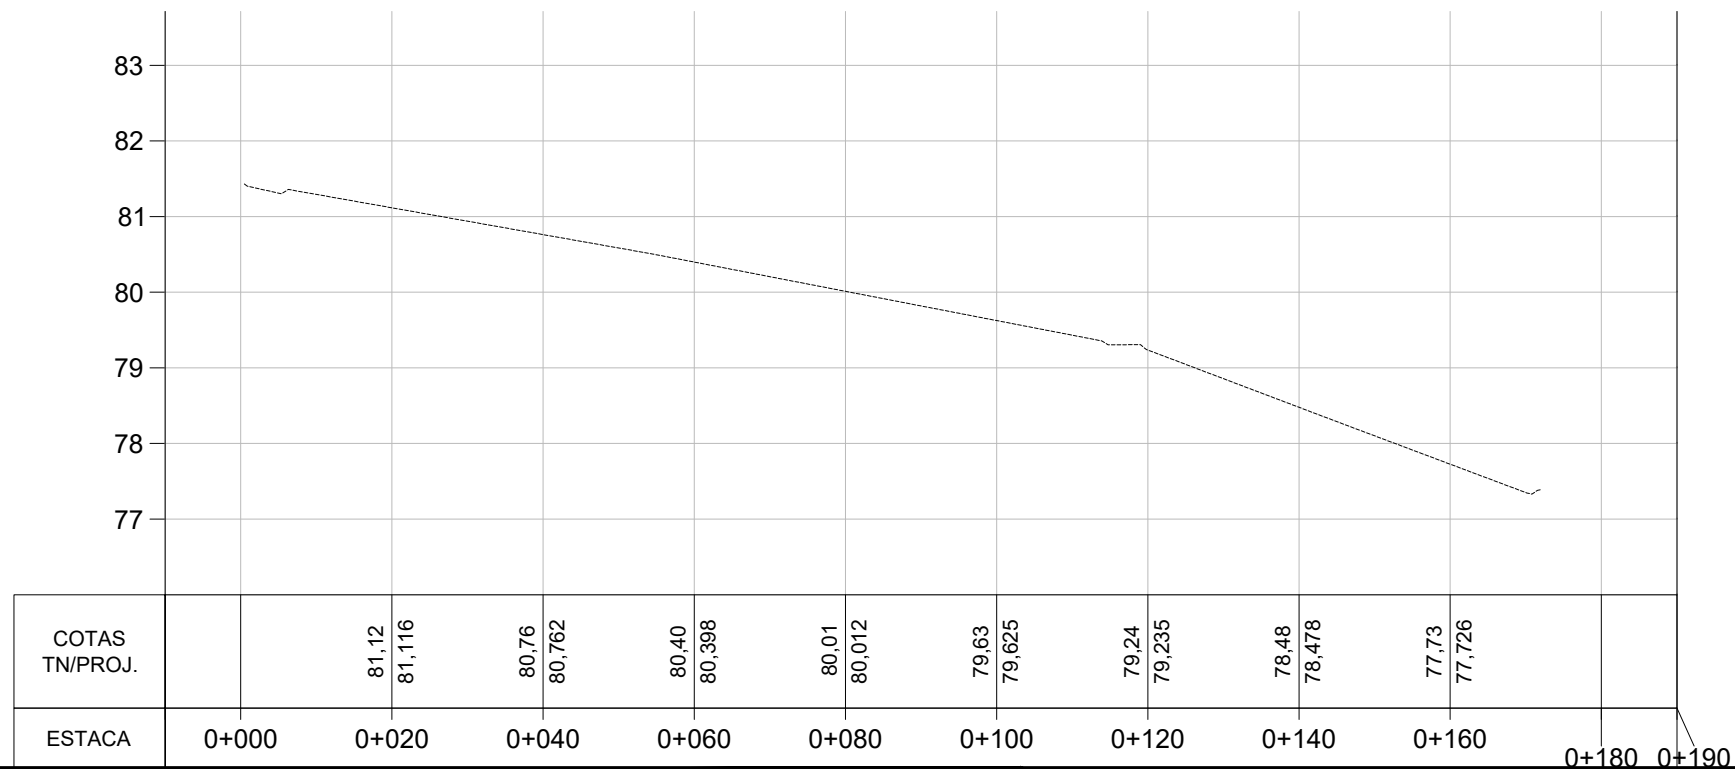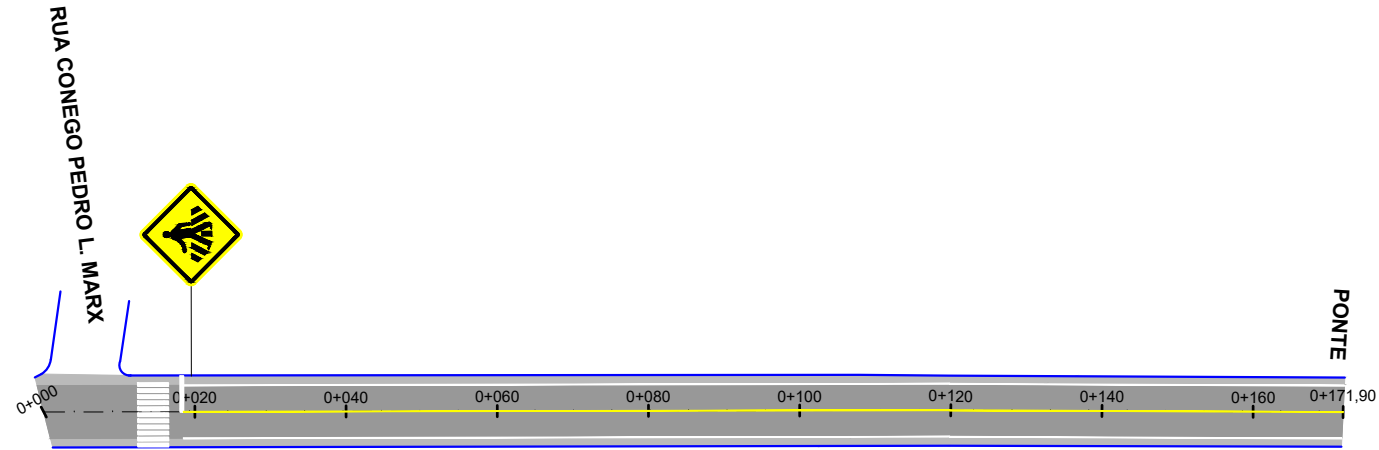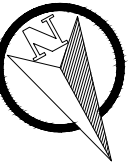

LEGENDA			
	ÁREA DE PAVIMENTO		FAIXA DE PEDESTRES
	SINALIZAÇÃO DE EIXO E BORDOS		PLACA A-32b (PASSAGEM DE PEDESTRES)

PREFEITURA MUNICIPAL DE BOM RETIRO DO SUL

TIPO:	SINALIZAÇÃO		PROPRIETÁRIO:	DATA:
				2024
LOCAL: RUA MAX LINGER - TRECHO 01				ESCALA:
				Horizontal: 1/1000
TRECHO: RUA CONEGO PEDRO MARX ATÉ A PONTE			RESPONSÁVEL TÉCNICO:	Vertical: 1/100
				PRANCHA:
ÁREA REPERFILAGEM: 171,90m x 9,38m (MÉDIA) + 1,15m² (BOCA) = 1.613,57m²				SIN - 1
ÁREA CAPEAMENTO: 171,90m x 7,00m = 1.203,30m²				

ESTADO DO RIO GRANDE DO SUL


PREFEITURA MUNICIPAL DE BOM RETIRO DO SUL

PROJETO DE PAVIMENTAÇÃO


LOCAL: RUA MAX LINGER - TRECHO 02

TRECHO: PONTE ATÉ A RUA OSVALDO ARANHA

ÁREA: $140,10\text{m} \times 7,00\text{m} + 13,45 \text{ (BOCAS)} = 994,15 \text{ m}^2$

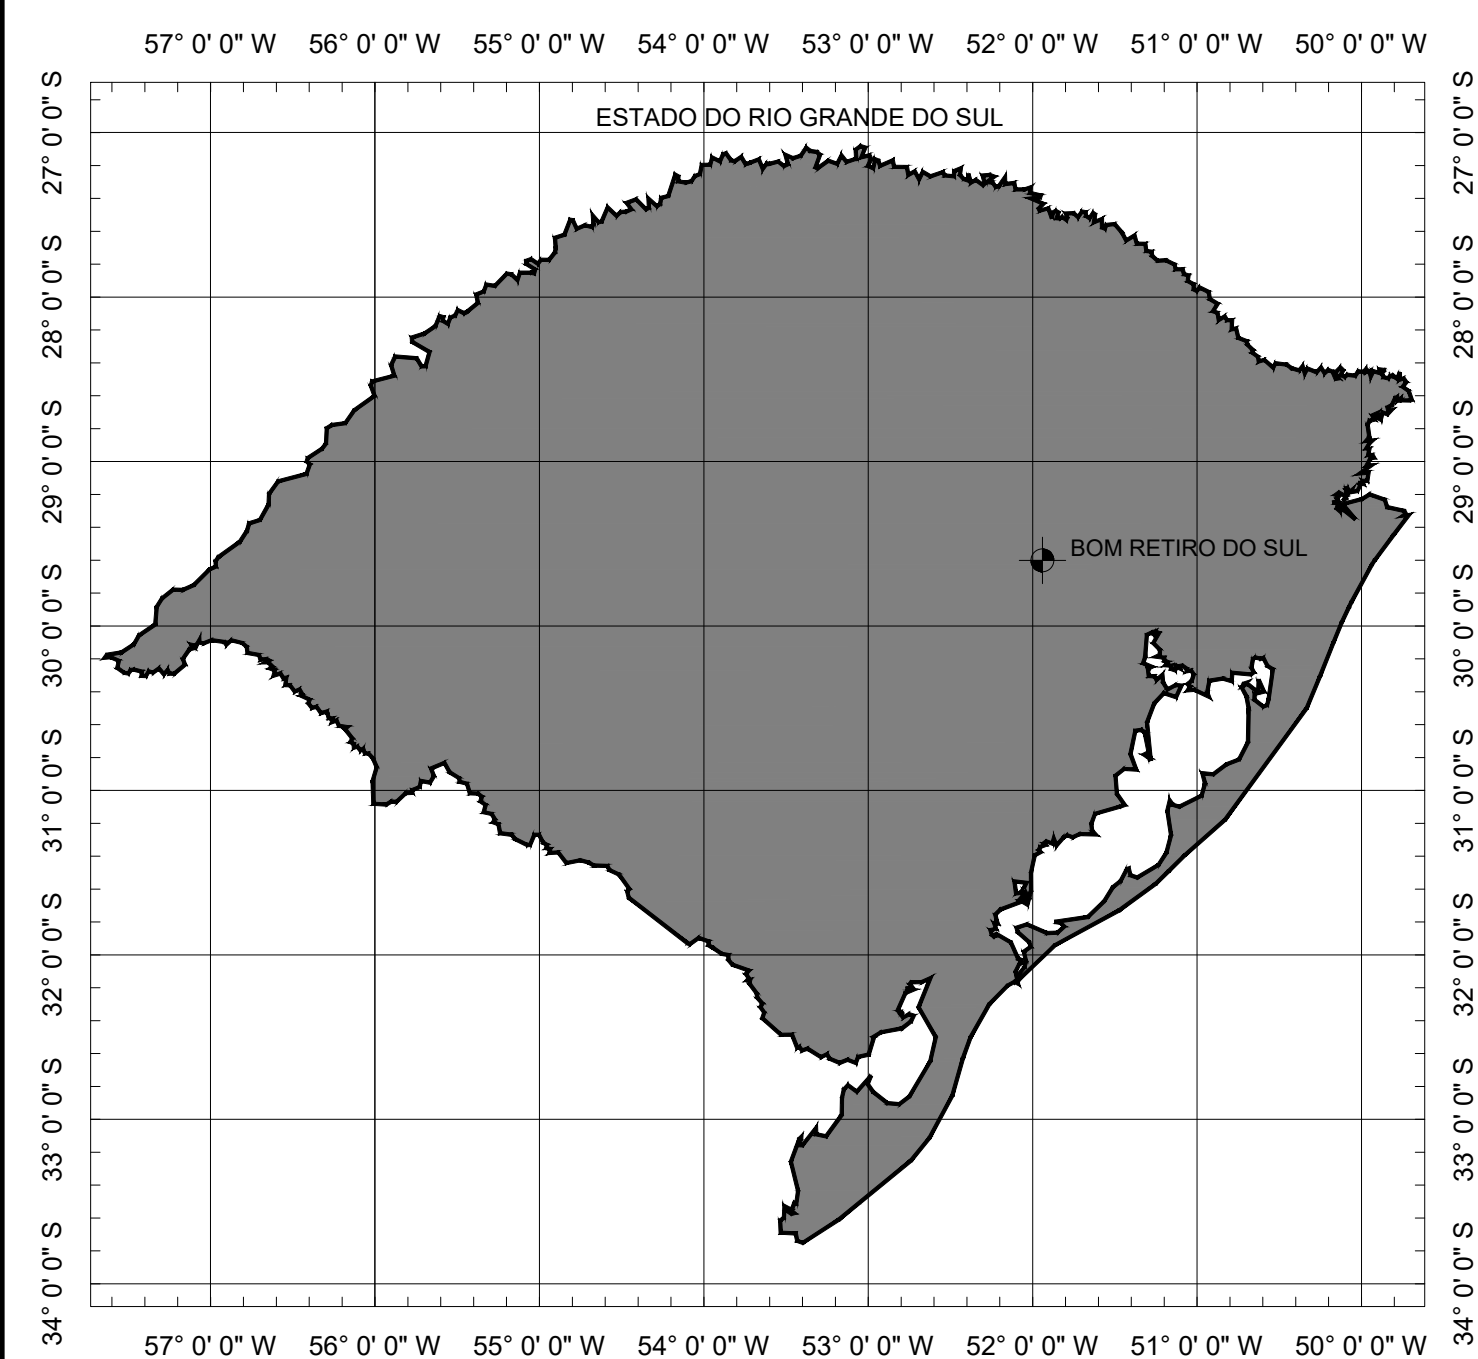


SITUAÇÃO
Sem escala

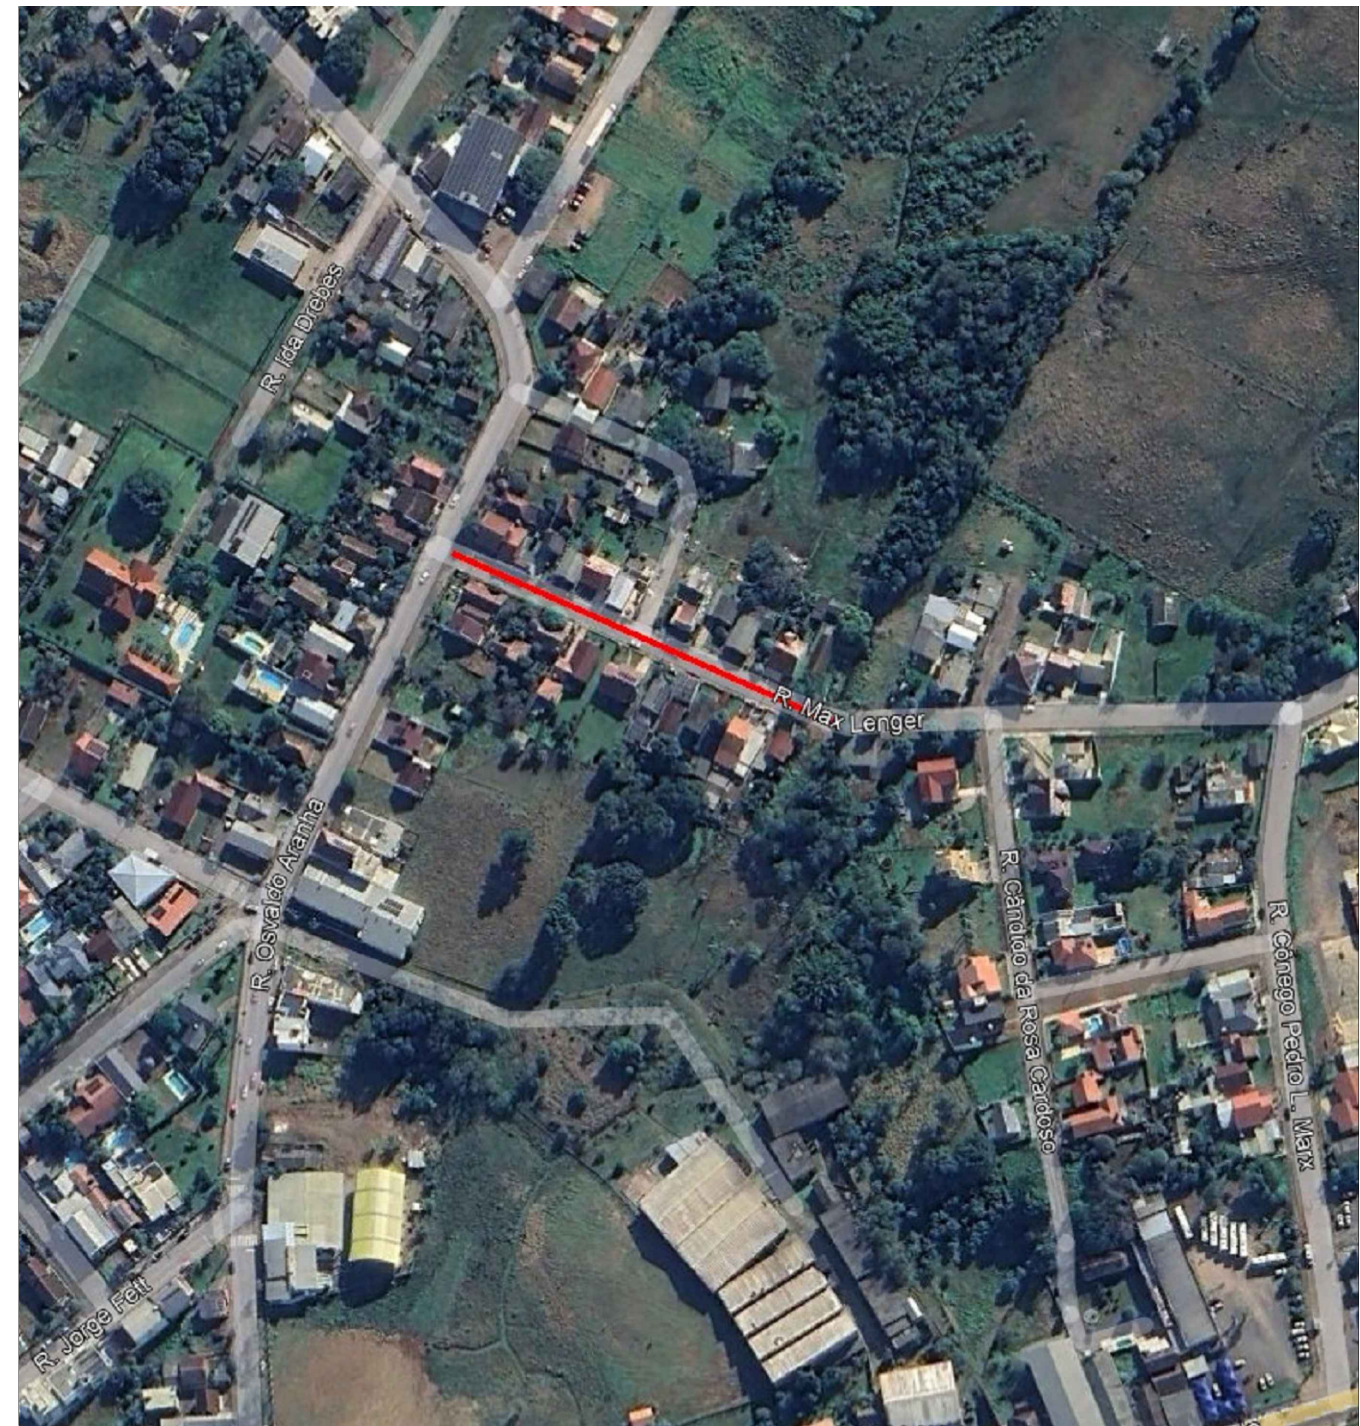

LOCALIZAÇÃO
Imagem de satélite
Sem escala



PREFEITURA MUNICIPAL DE BOM RETIRO DO SUL

TIPO: LOCAL: RUA MAX LINGER - TRECHO 02 TRECHO: PONTE ATÉ A RUA OSVALDO ARANHA ÁREA: 140,10m X 7,00m + 13,45 (BOCAS)= 994,15 m²	PROPRIETÁRIO: RESPONSÁVEL TÉCNICO: 	DATA: 2024
		ESCALA: SEM ESCALA
		PRANCHA: Única

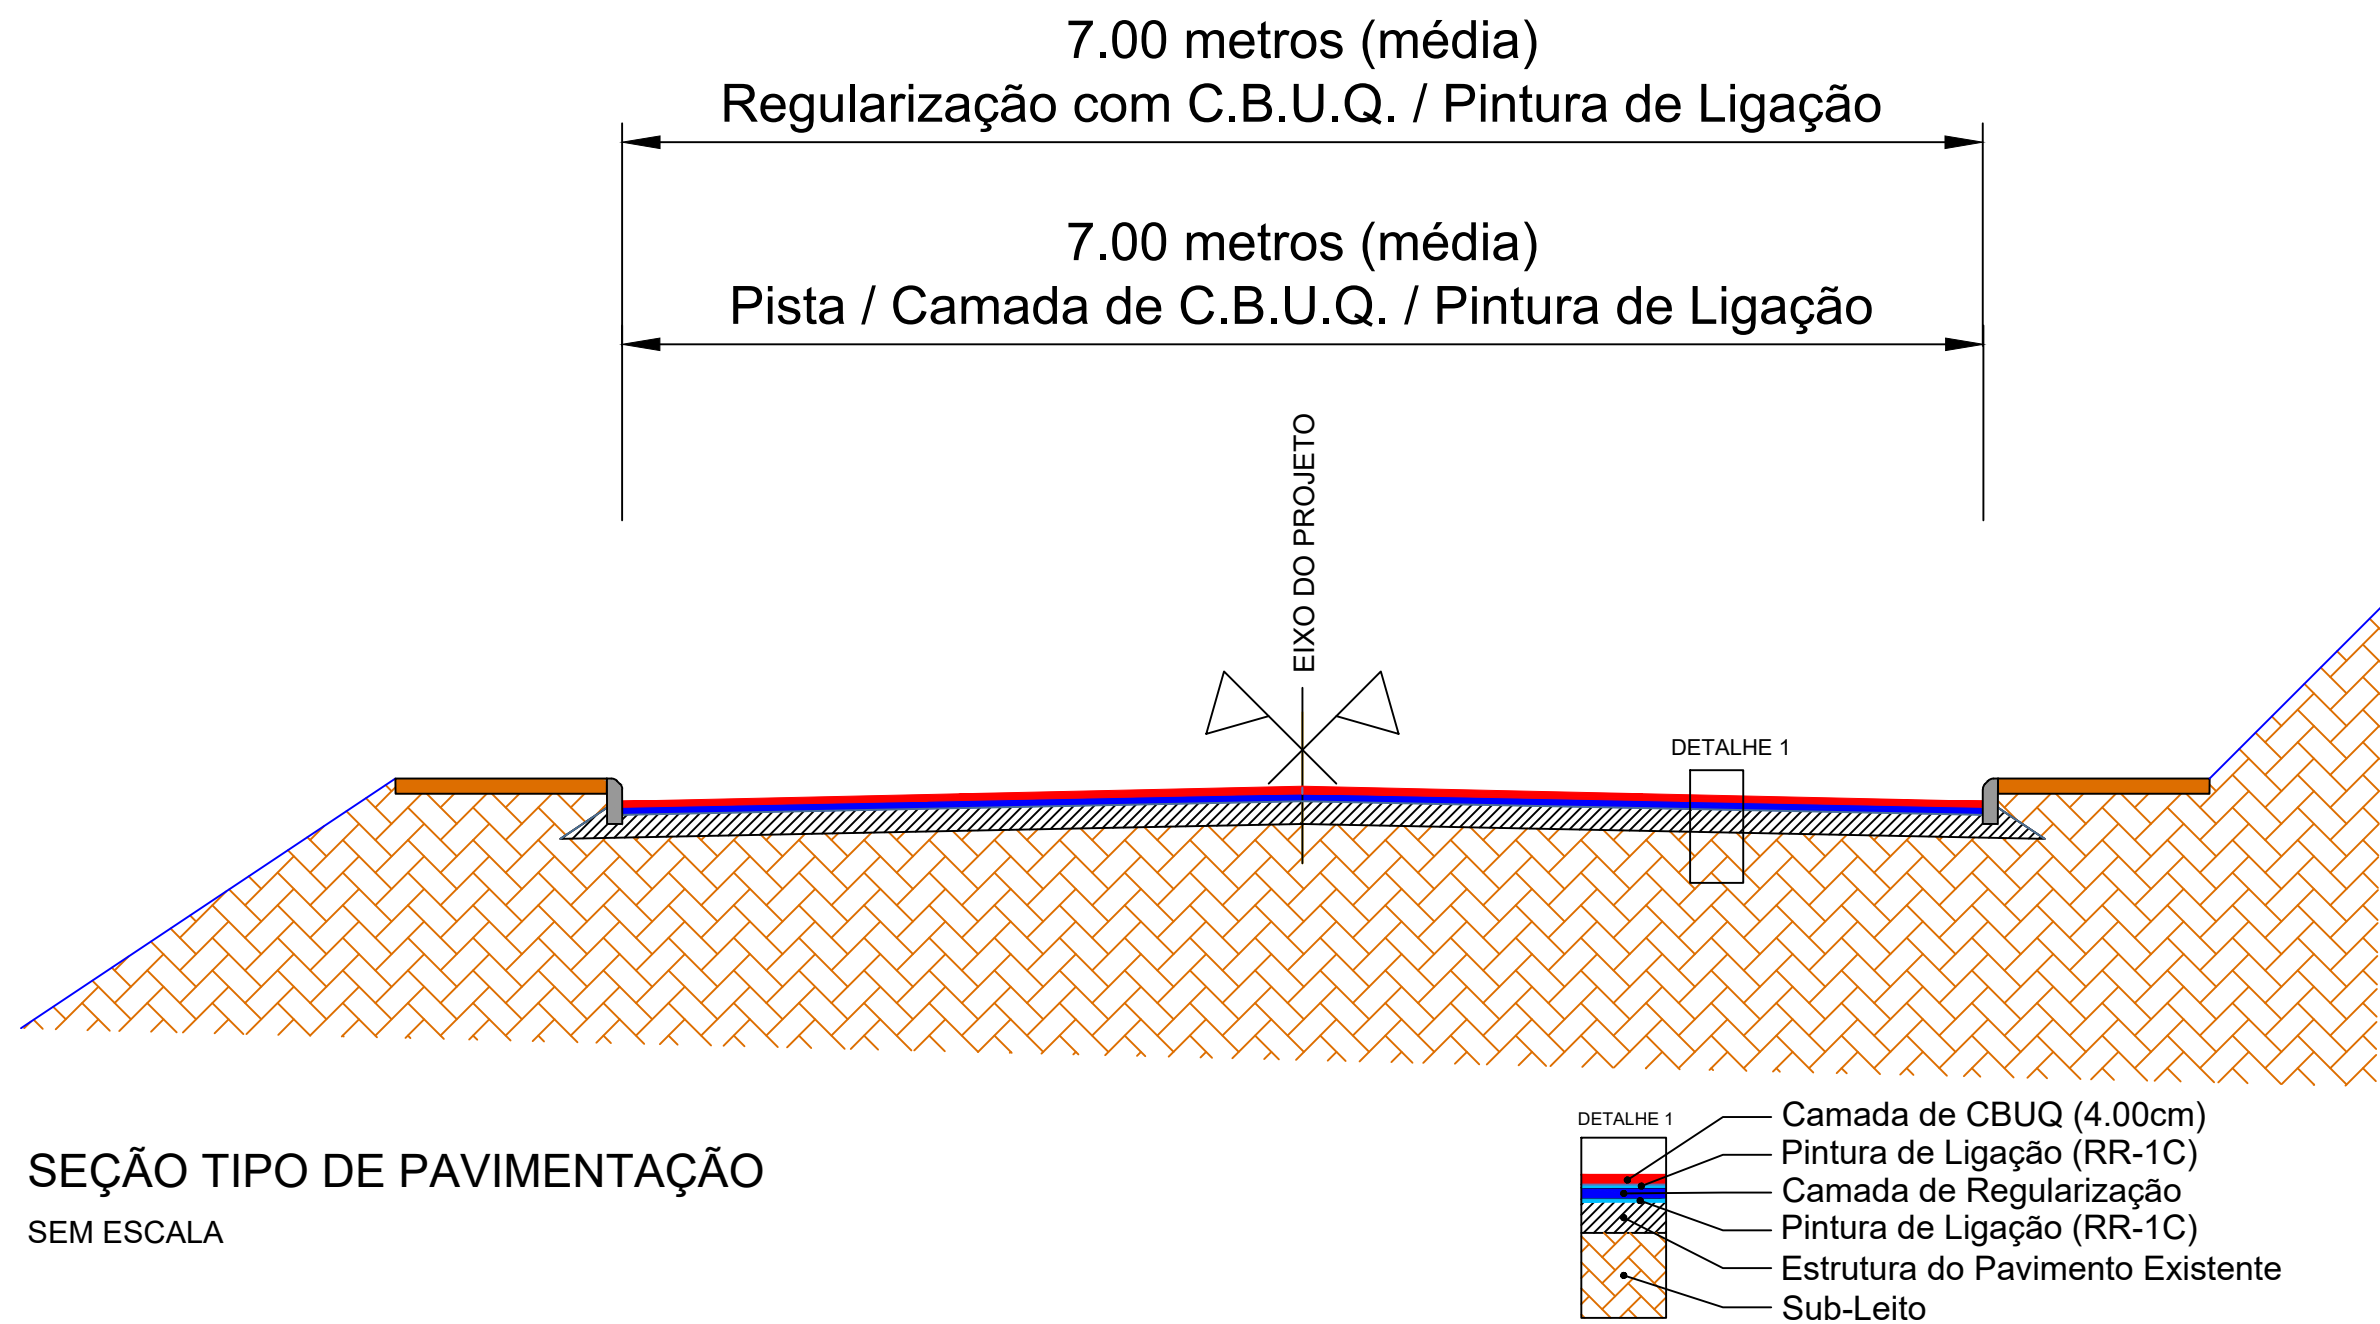


PREFEITURA MUNICIPAL DE BOM RETIRO DO SUL

TIPO:	SEÇÃO TIPO PAVIMENTAÇÃO	PROPRIETÁRIO:	DATA:
LOCAL: RUA MAX LINGER - TRECHO 02			2024
TRECHO: PONTE ATÉ A RUA OSVALDO ARANHA		RESPONSÁVEL TÉCNICO:	ESCALA:
ÁREA: 140,10m X 7,00m + 13,45 (BOCAS)= 994,15 m²			SEM ESCALA
			PRANCHA:
			Única

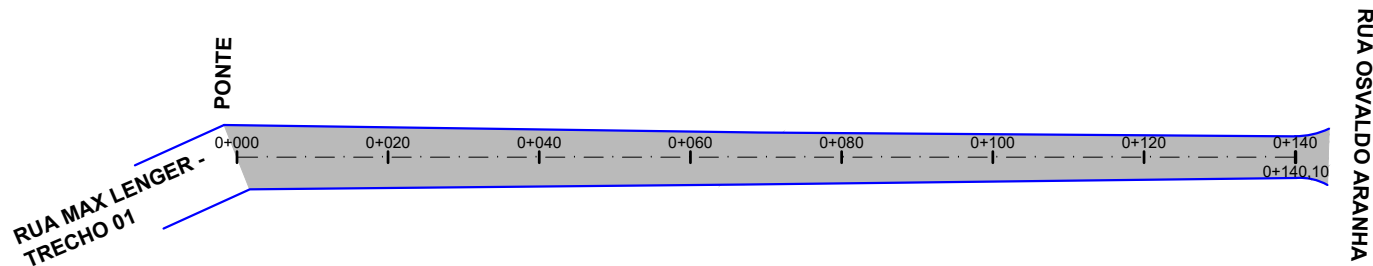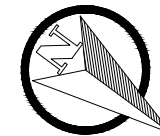

OBS.: PAVIMENTO EXISTENTE EM PAVS

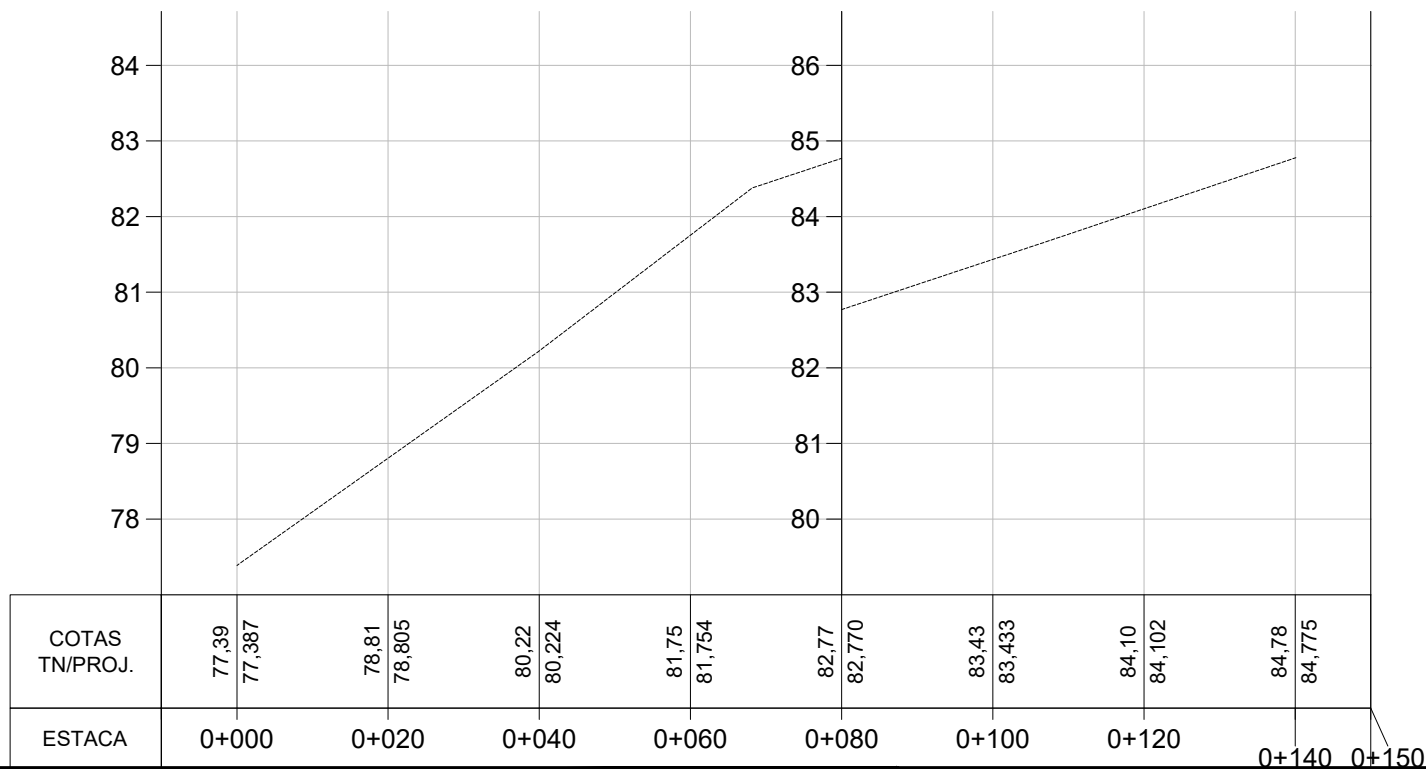

MEIO FIO EXISTENTE

SIMBOLO DE NORTE

CERCA EXISTENTE

POSTE

MOURÃO DE DIVISA

EIXO PROJETADO

LEGENDA




ÁREA PAVIMENTO NOVO

PERFIL LONGITUDINAL

PERFIL DO PROJETO

PREFEITURA MUNICIPAL DE BOM RETIRO DO SUL

TIPO:	PROPRIETÁRIO:	DATA:
PAVIMENTAÇÃO		2024
LOCAL: RUA MAX LINGER - TRECHO 02		ESCALA:
TRECHO: PONTE ATÉ A RUA OSVALDO ARANHA	RESPONSÁVEL TÉCNICO:	Horizontal: 1/1000
ÁREA: 140,10m X 7,00m + 13,45 (BOCAS)= 994,15 m²		Vertical: 1/100
		PRANCHA:
		CAP - 1

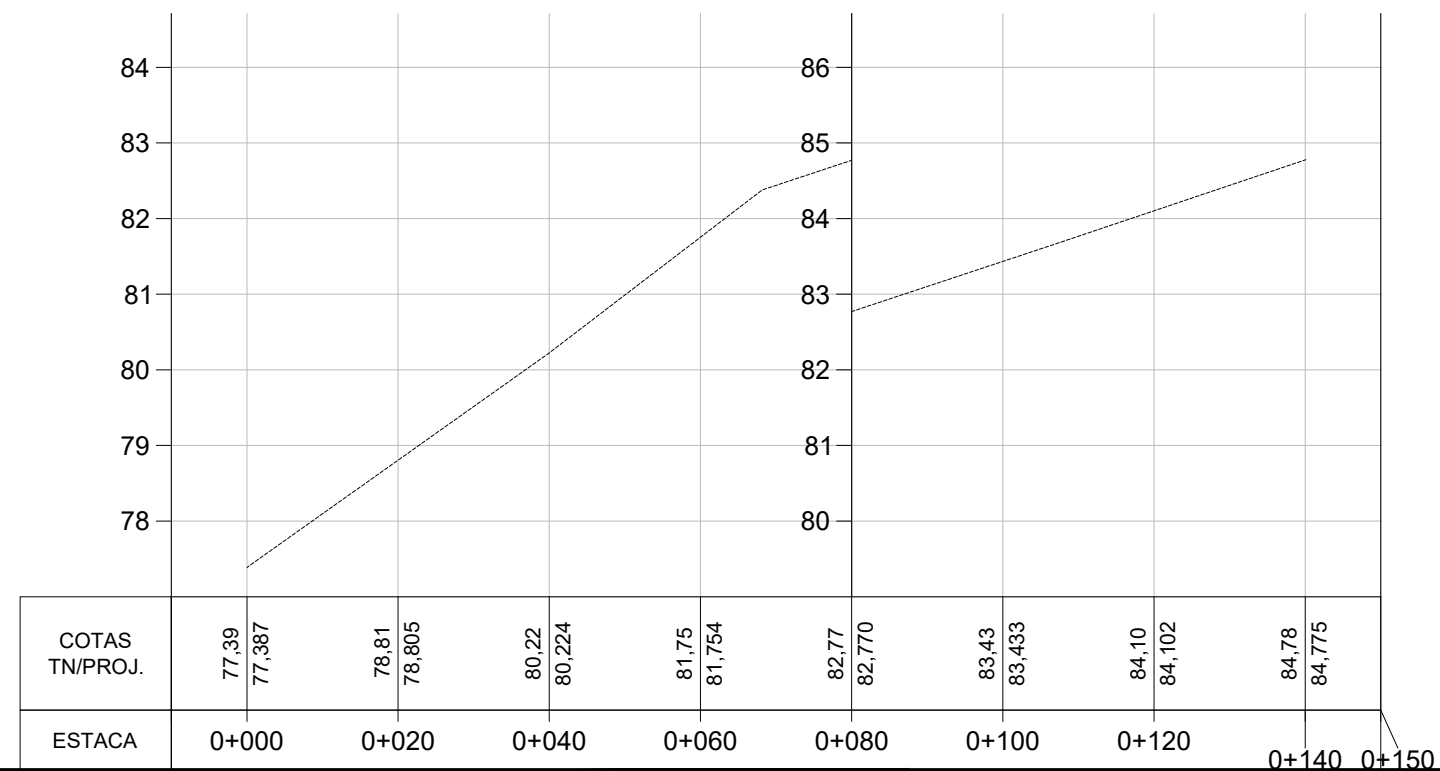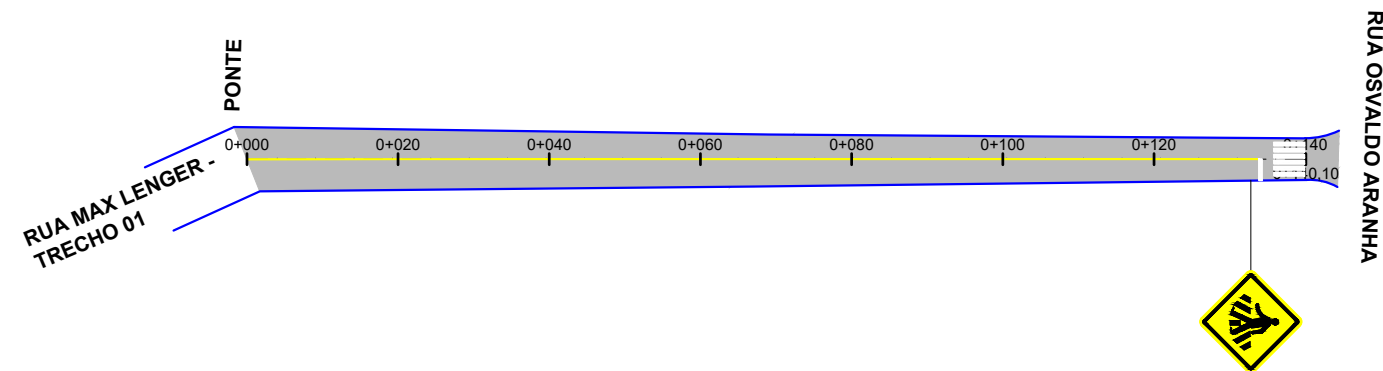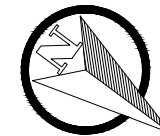

LEGENDA

	ÁREA DE PAVIMENTO		FAIXA DE PEDESTRES
	SINALIZAÇÃO DE EIXO E BORDOS		PLACA A-32b (PASSAGEM DE PEDESTRES)

PREFEITURA MUNICIPAL DE BOM RETIRO DO SUL

TIPO:	PROPRIETÁRIO:	DATA:
SINALIZAÇÃO		2024
LOCAL: RUA MAX LINGER - TRECHO 02		ESCALA:
TRECHO: PONTE ATÉ A RUA OSVALDO ARANHA		Horizontal: 1/1000
ÁREA: 140,10m X 7,00m + 13,45 (BOCAS)= 994,15 m²		Vertical: 1/100
	RESPONSÁVEL TÉCNICO:	PRANCHA:
		SIN - 1

ESTADO DO RIO GRANDE DO SUL

PREFEITURA MUNICIPAL DE BOM RETIRO DO SUL


PROJETO DE PAVIMENTAÇÃO

LOCAL: RUA ONIVIA MARTINS DE MENEZES

TRECHO: RUA LEOPOLDO DAHMER ATÉ A RUA CONEGO PEDRO L. MARX

ÁREA REPERFILAGEM: $631,36\text{m} \times 9,44\text{m}$ (MÉDIA) + $1,66\text{m}^2$ (BOCA) = $5.961,70\text{ m}^2$

ÁREA CAPEAMENTO: $631,36\text{m} \times 7,00\text{m}$ + $3,04\text{m}^2$ (BOCA) = $4.422,56\text{ m}^2$

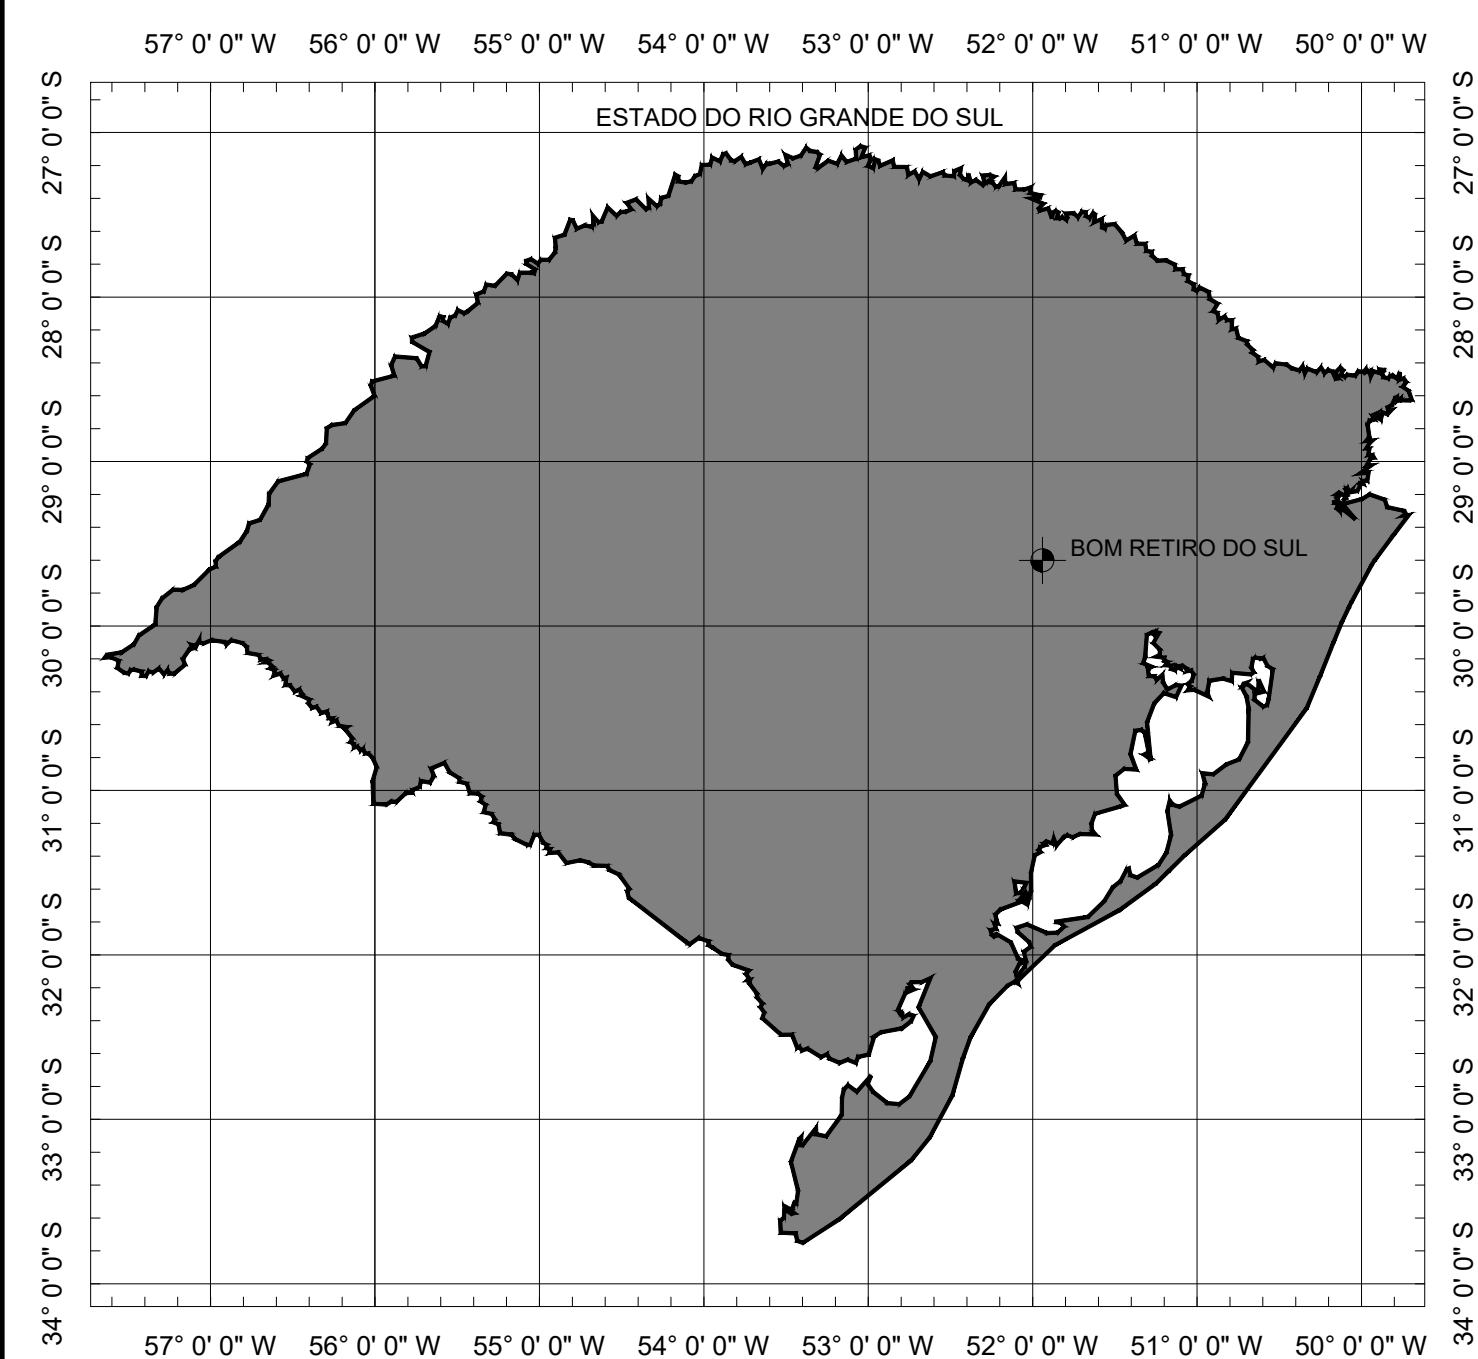


SITUAÇÃO
Sem escala



LOCALIZAÇÃO
Imagem de satélite
Sem escala

PREFEITURA MUNICIPAL DE BOM RETIRO DO SUL

TIPO: PLANTA DE SITUAÇÃO E LOCALIZAÇÃO LOCAL: RUA ONÍVIA MARTINS DE MENEZES TRECHO: RUA LEOPOLDO DAHMER ATÉ A RUA CONEGO PEDRO L. MARX ÁREA REPERFILAGEM: 631,36m x 9,44m (MÉDIA) + 1,66m² (BOCA) = 5.961,70 m² ÁREA CAPEAMENTO: 631,36m x 7,00m + 3,04m² (BOCA) = 4.422,56 m²	PROPRIETÁRIO: _____ RESPONSÁVEL TÉCNICO: _____	DATA: 2024
		ESCALA: SEM ESCALA
		PRANCHA: Única


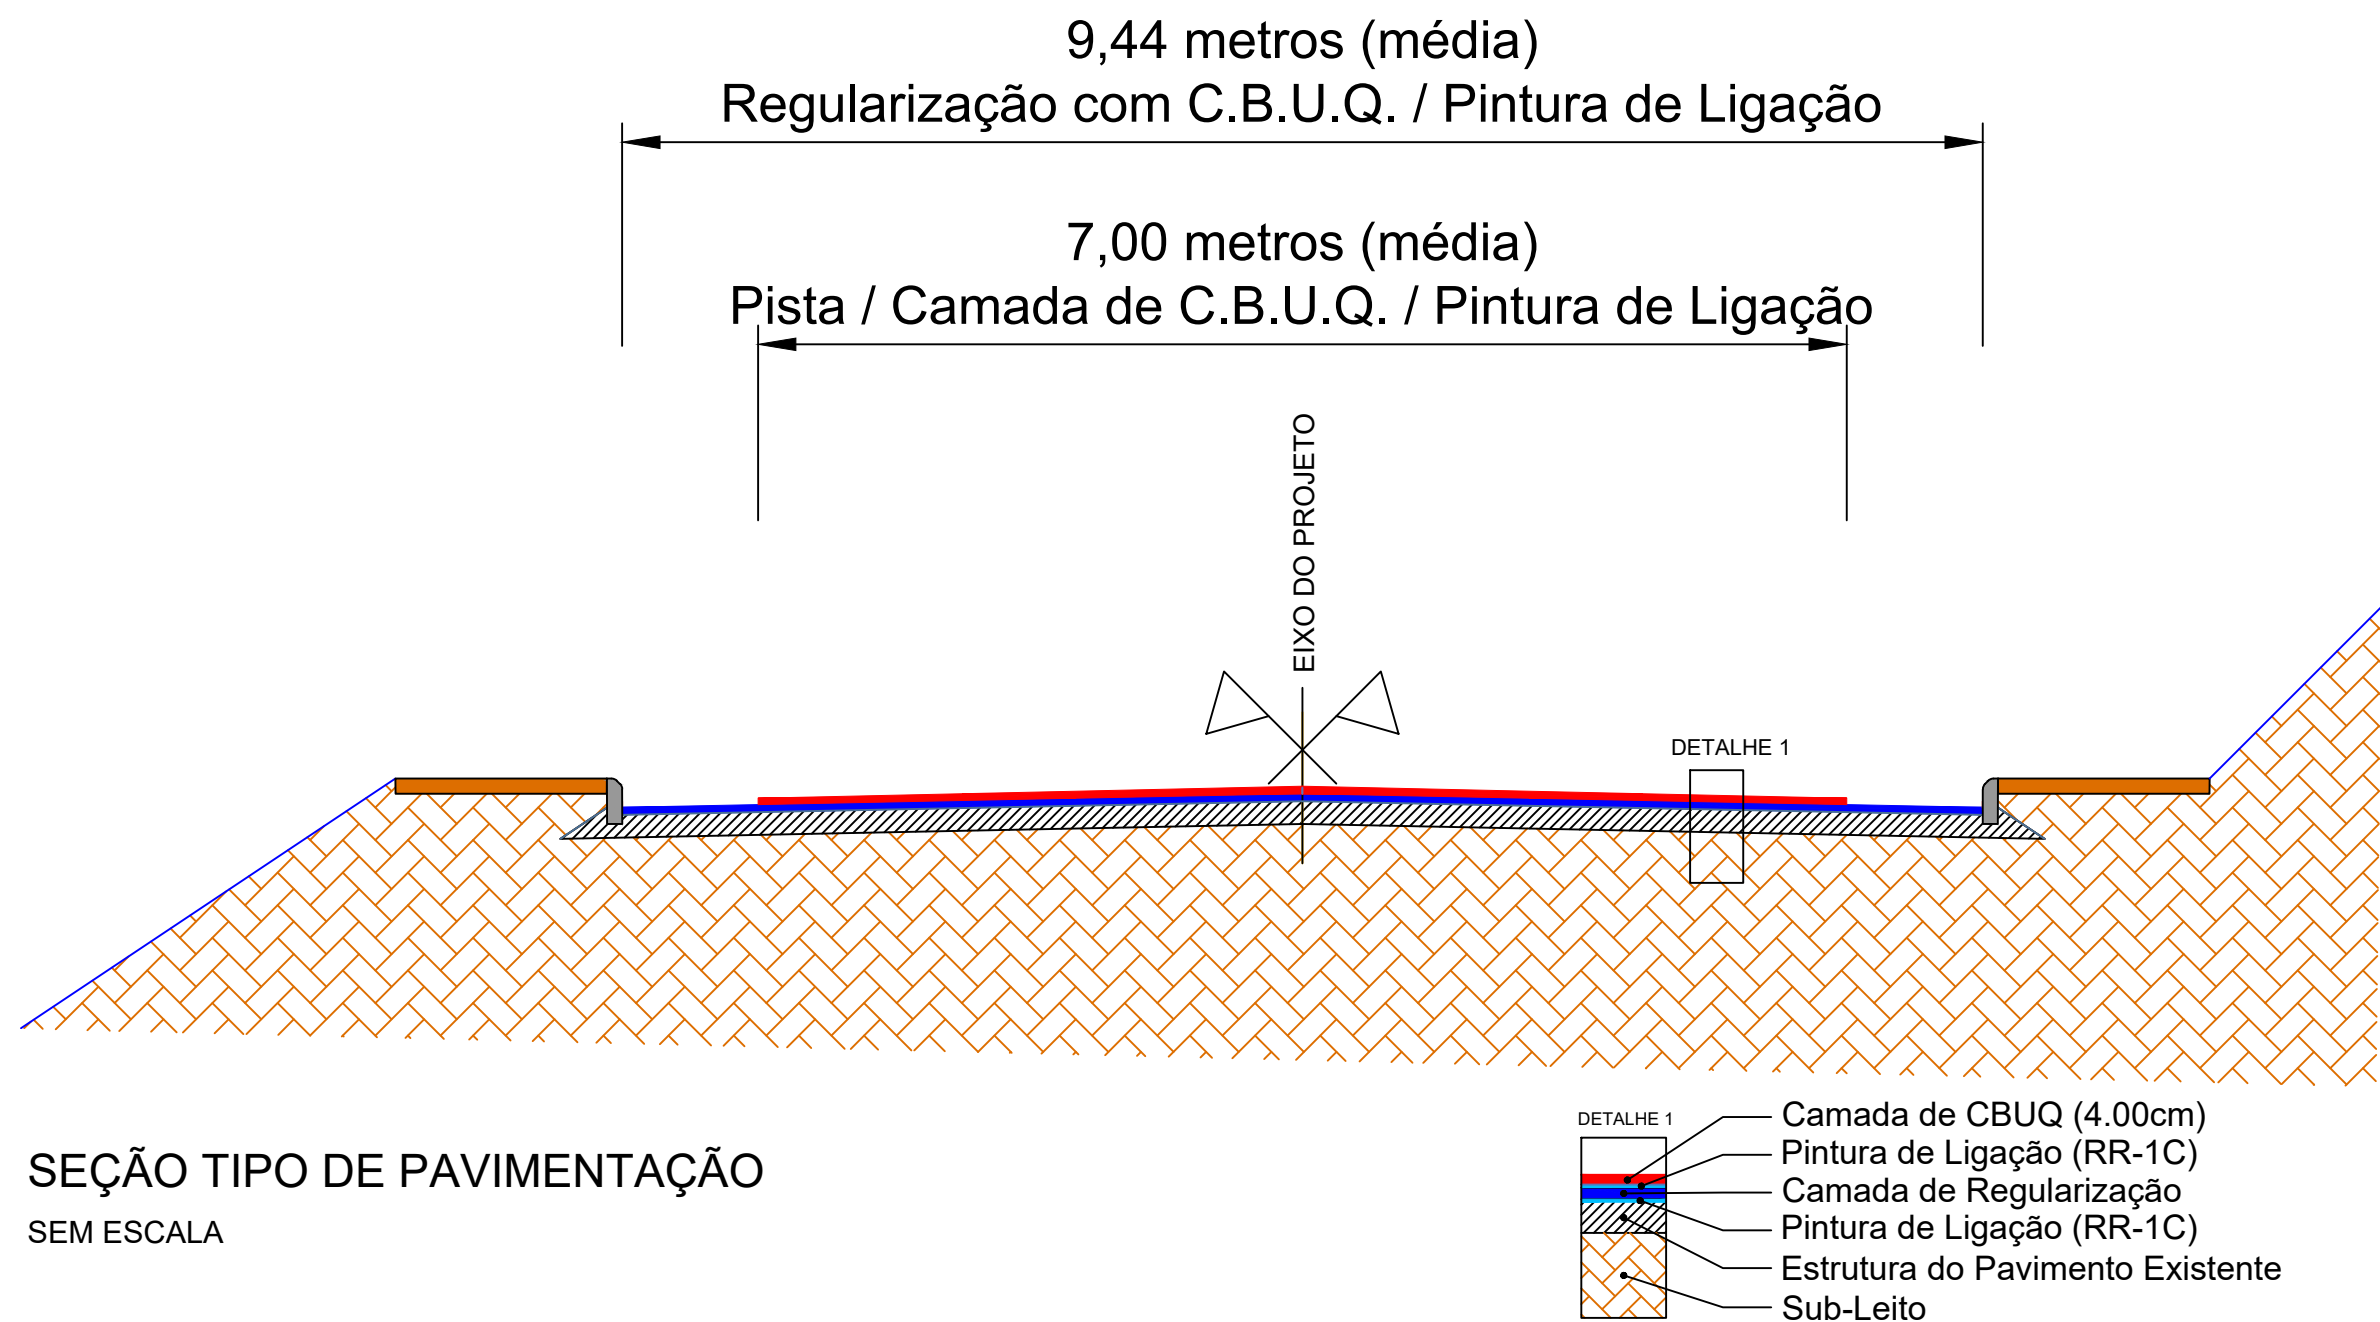


PREFEITURA MUNICIPAL DE BOM RETIRO DO SUL

TIPO:	SEÇÃO TIPO PAVIMENTAÇÃO	PROPRIETÁRIO:	DATA:
LOCAL: RUA ONIVIA MARTINS DE MENEZES			2024
TRECHO: RUA LEOPOLDO DAHMER ATÉ A RUA CONEGO PEDRO L. MARX		RESPONSÁVEL TÉCNICO:	ESCALA:
ÁREA REPERFILAGEM: 631,36m x 9,44m (MÉDIA) + 1,66m² (BOCA) = 5.961,70 m² ÁREA CAPEAMENTO: 631,36m x 7,00m + 3,04m² (BOCA) = 4.422,56 m²			SEM ESCALA
			PRANCHA:
			Única



RUA LEOPOLDO DAHMER

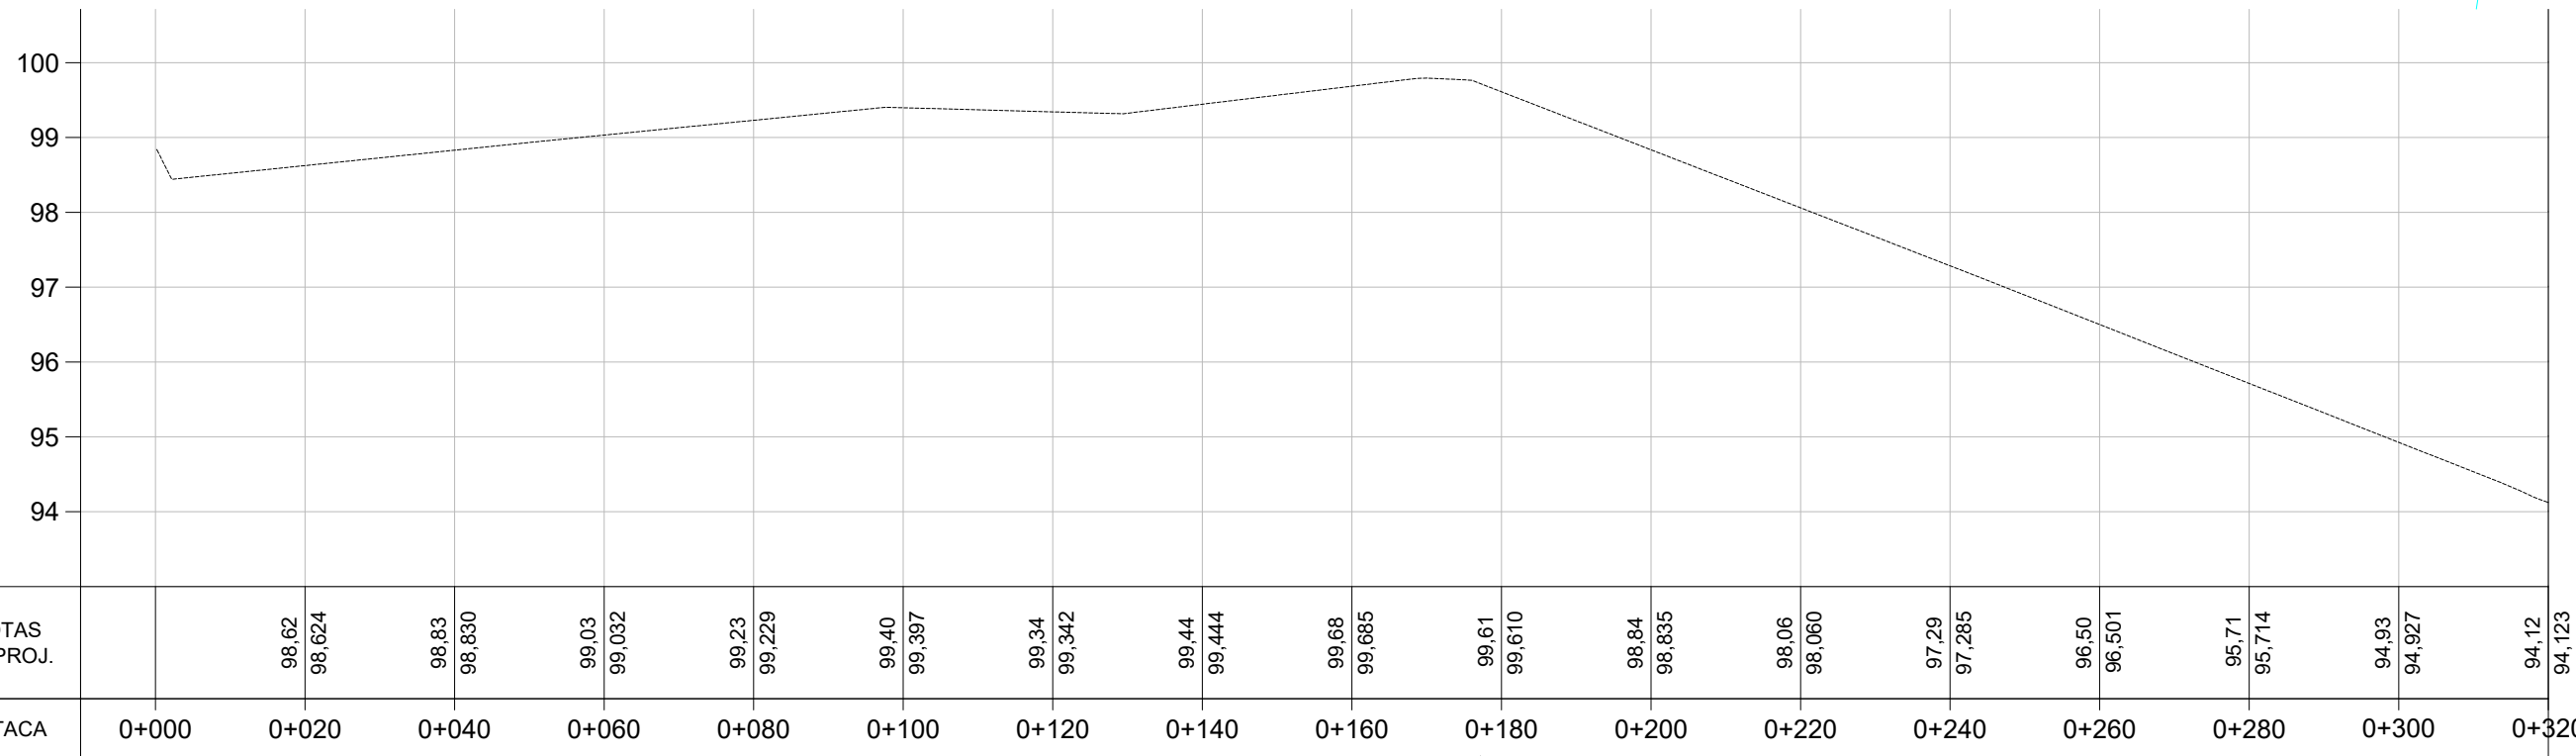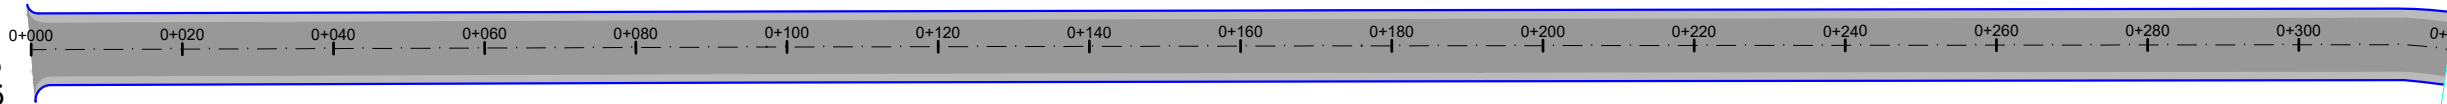

MEIO FIO EXISTENTE

SIMBOLO DE NORTE

CERCA EXISTENTE

POSTE

MOURÃO DE DIVISA

EIXO PROJETADO

LEGENDA

ÁREA CAPEAMENTO

ÁREA REPERFILAGEM

PERFIL LONGITUDINAL



PERFIL DO PROJETO

PREFEITURA MUNICIPAL DE BOM RETIRO DO SUL

TIPO: PAVIMENTAÇÃO		PROPRIETÁRIO: 	DATA: 2024
LOCAL: RUA ONIVIA MARTINS DE MENEZES		RESPONSÁVEL TÉCNICO: 	ESCALA: Horizontal: 1/1000 Vertical: 1/100
TRECHO: RUA LEOPOLDO DAHMER ATÉ A RUA CONEGO PEDRO L. MARX			PRANCHA:
ÁREA REPERFILAGEM: 631,36m x 9,44m (MÉDIA) + 1,66m² (BOCA) = 5.961,70 m² ÁREA CAPEAMENTO: 631,36m x 7,00m + 3,04m² (BOCA) = 4.422,56 m²			CAP - 1



RUA CÔNEGO PEDRO L. MARX

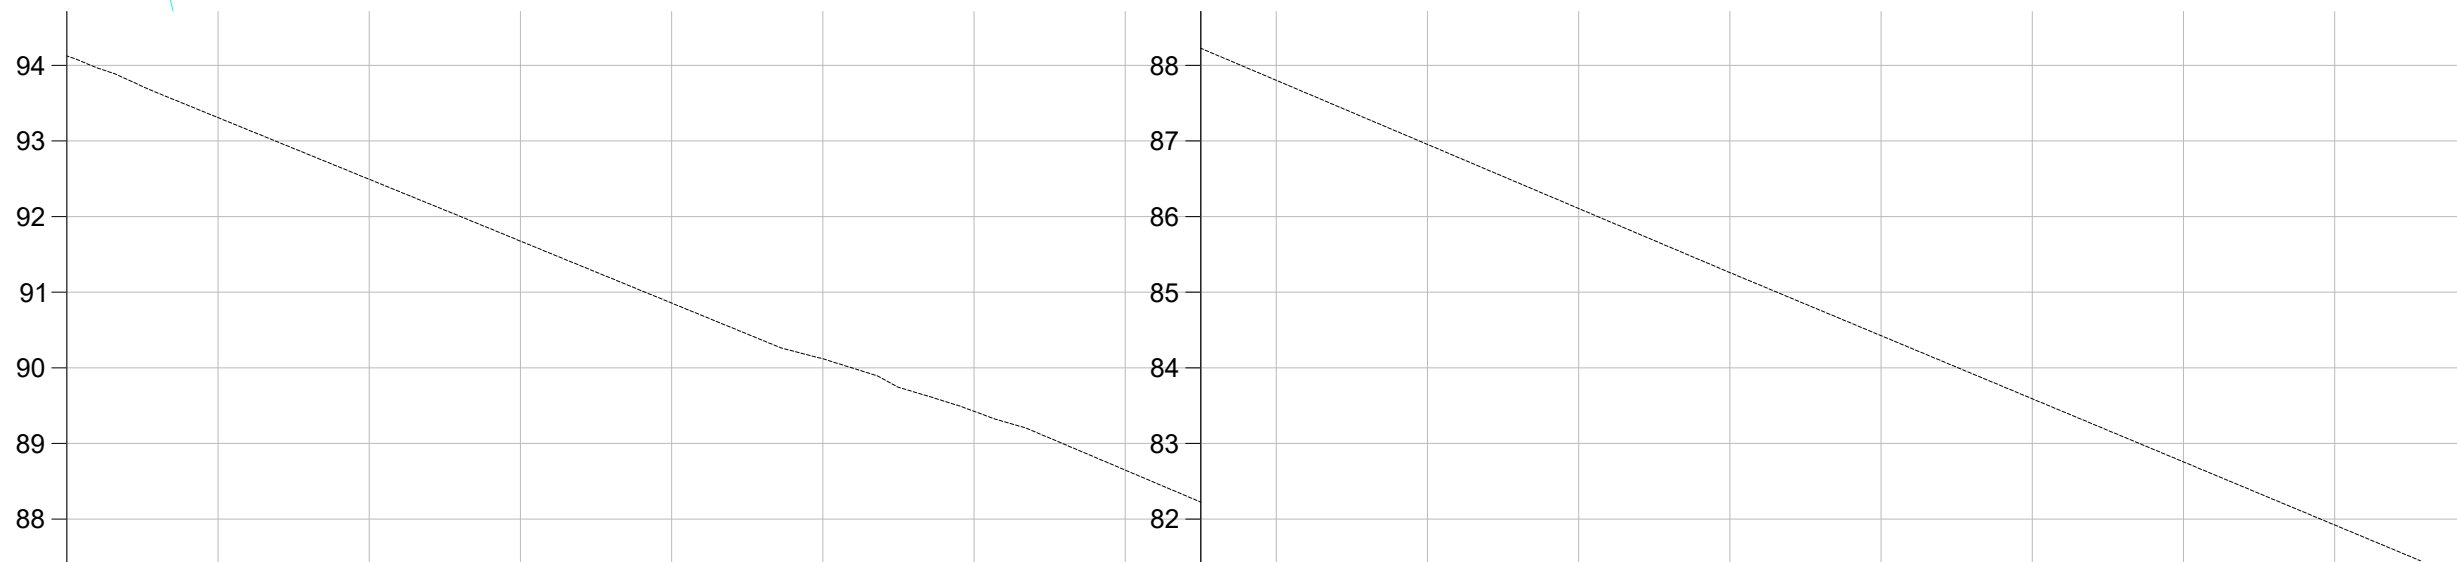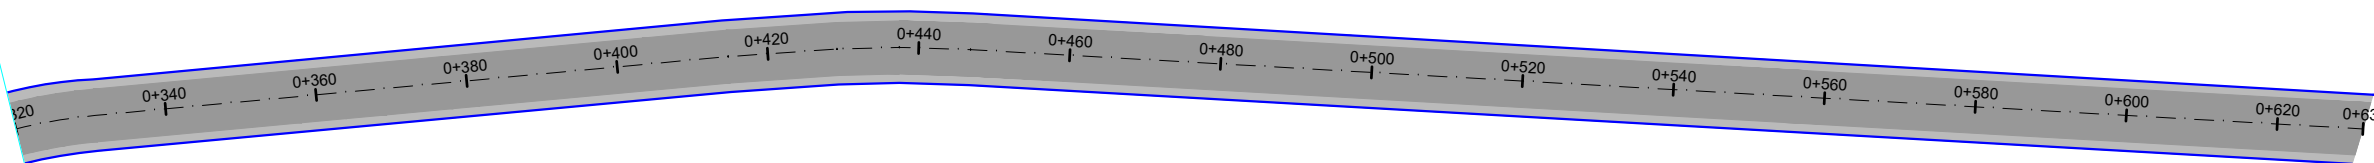

COTAS TN/PROJ.	94,12	94,123		93,31	93,308		92,49	92,493		91,68	91,676		90,86	90,857		90,12	90,120		89,43	89,426		88,65	88,648		87,80	87,801		86,95	86,954		86,11	86,106		85,26	85,259		84,43	84,425		83,59	83,591		82,76	82,757		81,92	81,923
	ESTACA	0+320		0+340		0+360		0+380		0+400		0+420		0+440		0+460		0+480		0+500		0+520		0+540		0+560		0+580		0+600		0+620		0+640													

LEGENDA



- MEIO FIO EXISTENTE
- SÍMBOLO DE NORTE
- CERCA EXISTENTE
- POSTE
- MOURÃO DE DIVISA
- EIXO PROJETADO
- ÁREA CAPEAMENTO
- ÁREA REPERFILAGEM

PERFIL LONGITUDINAL

PERFIL DO PROJETO

PREFEITURA MUNICIPAL DE BOM RETIRO DO SUL


TIPO:	PAVIMENTAÇÃO	PROPRIETÁRIO:	DATA:
LOCAL:	RUA ONÍVIA MARTINS DE MENEZES		2024
TRECHO:	RUA LEOPOLDO DAHMER ATÉ A RUA CONEGO PEDRO L. MARX	RESPONSÁVEL TÉCNICO:	ESCALA:
			Horizontal: 1/1000
			Vertical: 1/100
			PRANCHA:
			CAP - 2

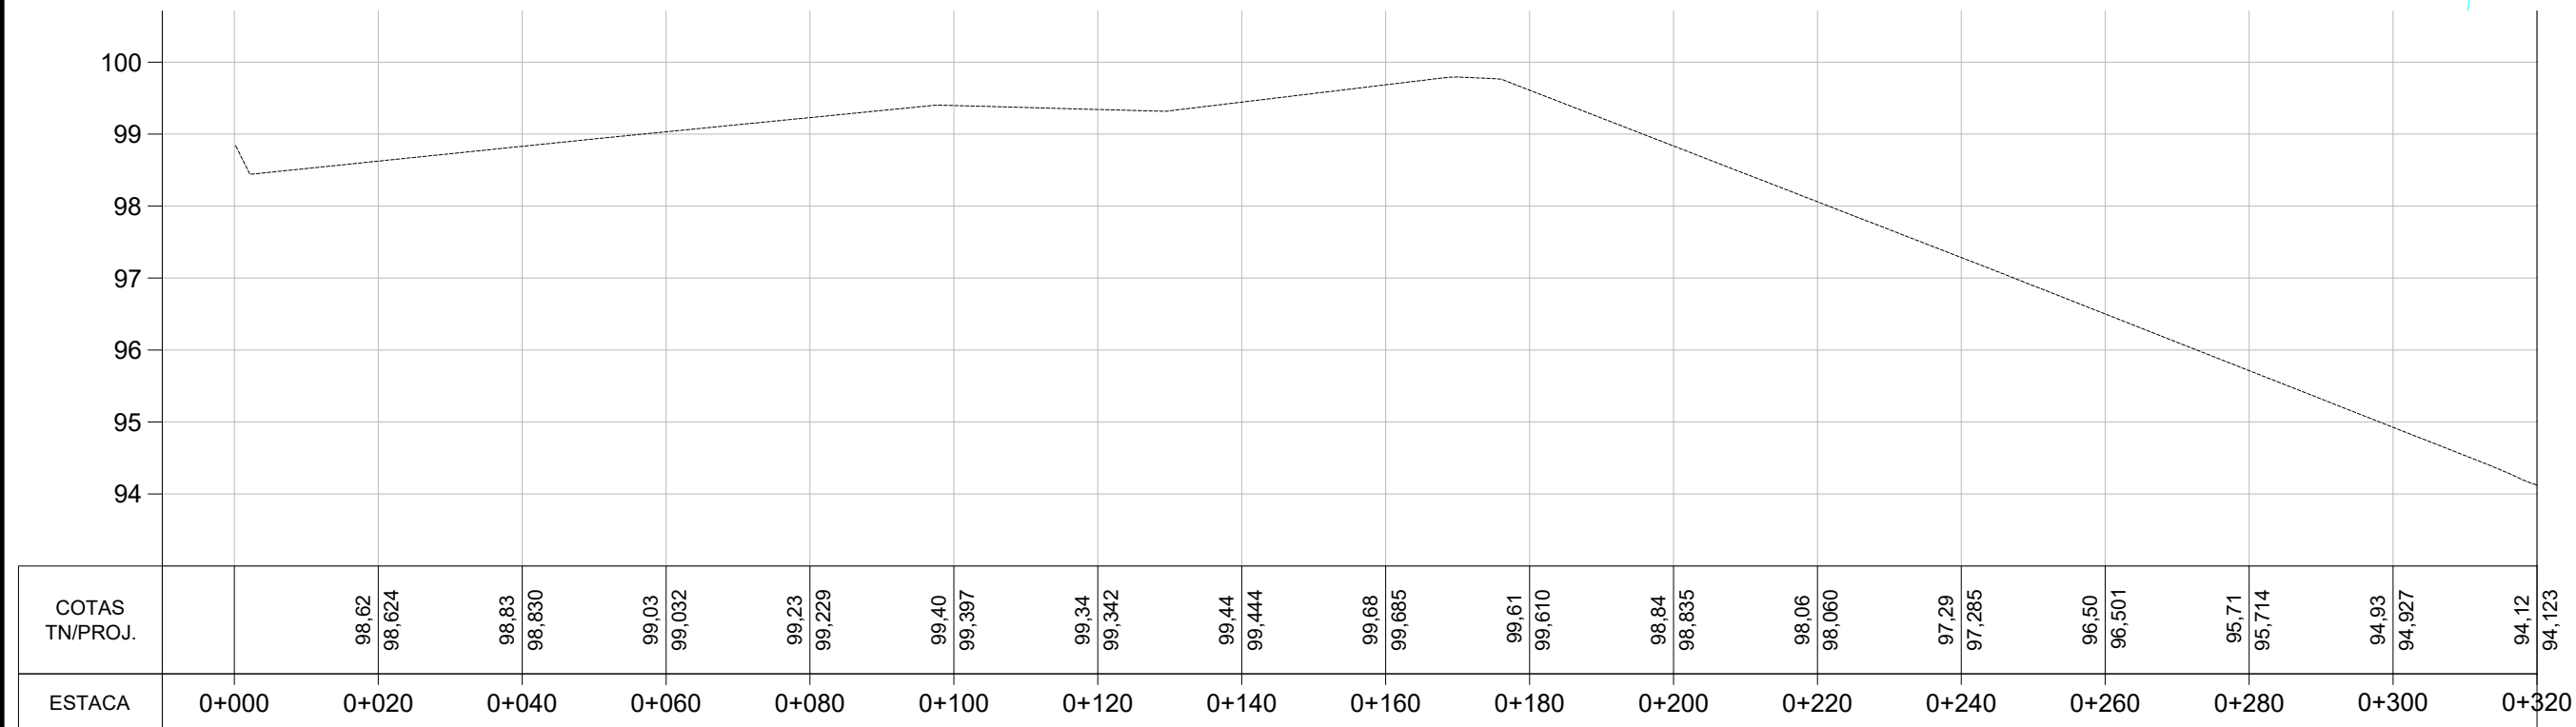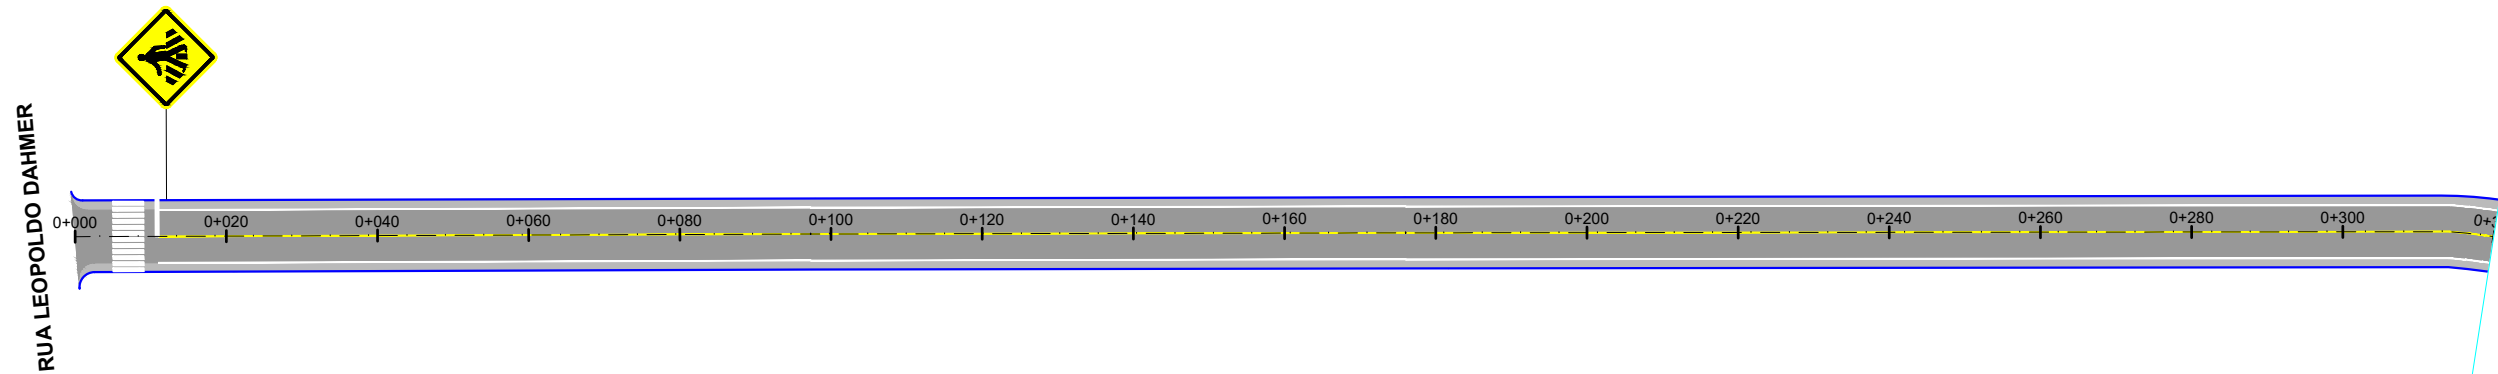



LEGENDA			
	ÁREA DE PAVIMENTO		FAIXA DE PEDESTRES
	SINALIZAÇÃO DE EIXO E BORDOS		PLACA A-32b (PASSAGEM DE PEDESTRES)

PREFEITURA MUNICIPAL DE BOM RETIRO DO SUL

TIPO:	SINALIZAÇÃO		PROPRIETÁRIO:	DATA:
LOCAL: RUA ONÍVIA MARTINS DE MENEZES				2024
TRECHO: RUA LEOPOLDO DAHMER ATÉ A RUA CONEGO PEDRO L. MARX			RESPONSÁVEL TÉCNICO:	ESCALA:
ÁREA REPERFILAGEM: 631,36m x 9,44m (MÉDIA) + 1,66m² (BOCA) = 5.961,70 m²				Horizontal: 1/1000
ÁREA CAPEAMENTO: 631,36m x 7,00m + 3,04m² (BOCA) = 4.422,56 m²				Vertical: 1/100
				PRANCHA:
				SIN - 1

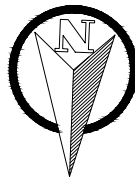

RUA CÔNEGO PEDRO L. MARX

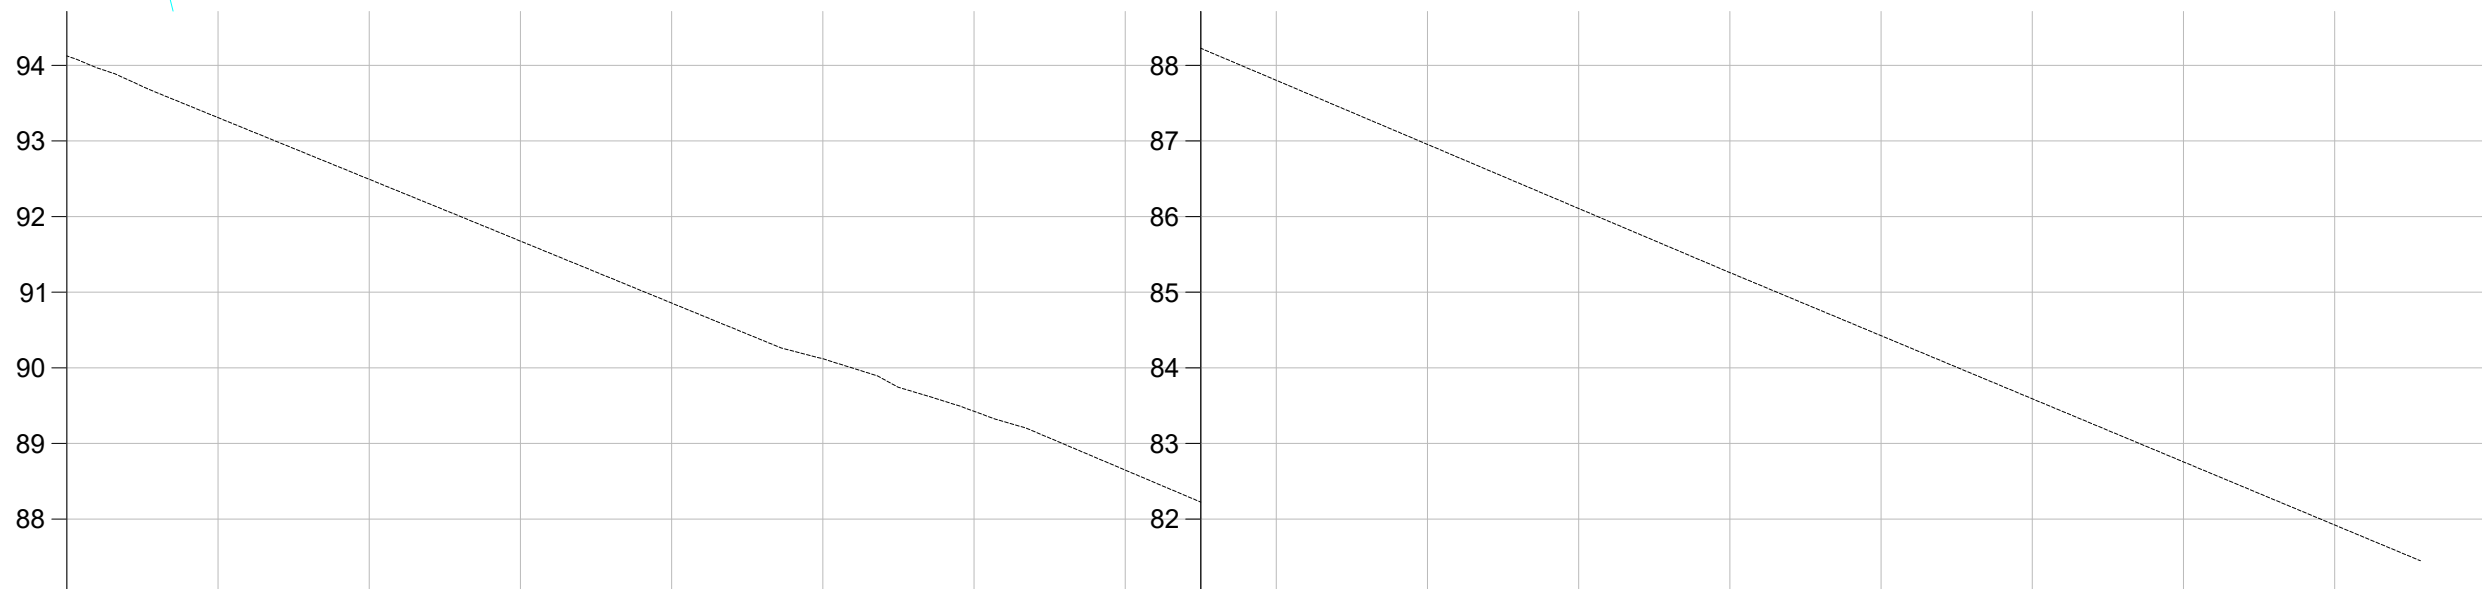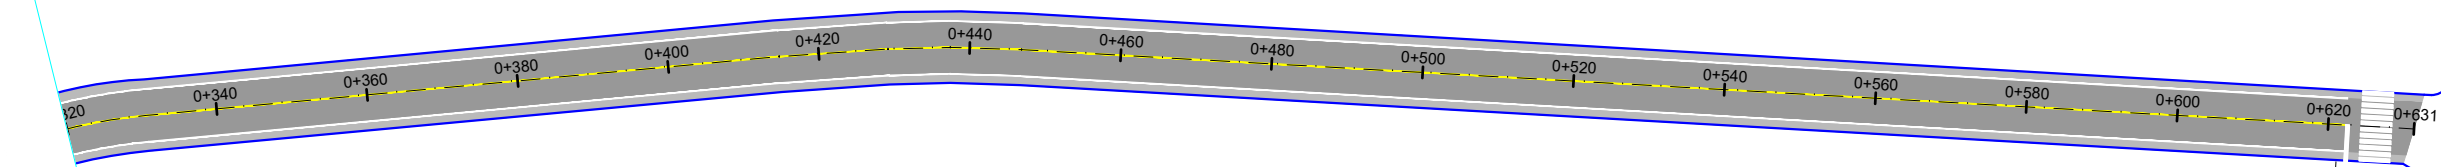

COTAS TN/PROJ.	94,12 94,123	93,31 93,308	92,49 92,493	91,68 91,676	90,86 90,857	90,12 90,120	89,43 89,426	88,65 88,648	87,80 87,801	86,95 86,954	86,11 86,106	85,26 85,259	84,43 84,425	83,59 83,591	82,76 82,757	81,92 81,923	
ESTACA	0+320	0+340	0+360	0+380	0+400	0+420	0+440	0+460	0+480	0+500	0+520	0+540	0+560	0+580	0+600	0+620	0+640

LEGENDA

	ÁREA DE PAVIMENTO		FAIXA DE PEDESTRES
	SINALIZAÇÃO DE EIXO E BORDOS		PLACA A-32b (PASSAGEM DE PEDESTRES)

PREFEITURA MUNICIPAL DE BOM RETIRO DO SUL

TIPO:	SINALIZAÇÃO	PROPRIETÁRIO:	DATA:
LOCAL: RUA ONÍVIA MARTINS DE MENEZES			2024
TRECHO: RUA LEOPOLDO DAHMER ATÉ A RUA CONEGO PEDRO L. MARX		RESPONSÁVEL TÉCNICO:	ESCALA:
			Horizontal: 1/1000
			Vertical: 1/100
			PRANCHA:
			SIN - 2

ÁREA REPERFILAGEM: 631,36m x 9,44m (MÉDIA) + 1,66m² (BOCA) = 5.961,70 m²
ÁREA CAPEAMENTO: 631,36m x 7,00m + 3,04m² (BOCA) = 4.422,56 m²

ESTADO DO RIO GRANDE DO SUL


PREFEITURA MUNICIPAL DE BOM RETIRO DO SUL

PROJETO DE PAVIMENTAÇÃO

LOCAL: RUA TRAJANO R. DE MORAES

TRECHO: RUA OLIVERIO ARNT ATÉ A RUA SÃO MANOEL

ÁREA: $231,43\text{m} \times 6,44\text{m} + 1,51 \text{ (BOCAS)} = 1.491,92 \text{ m}^2$

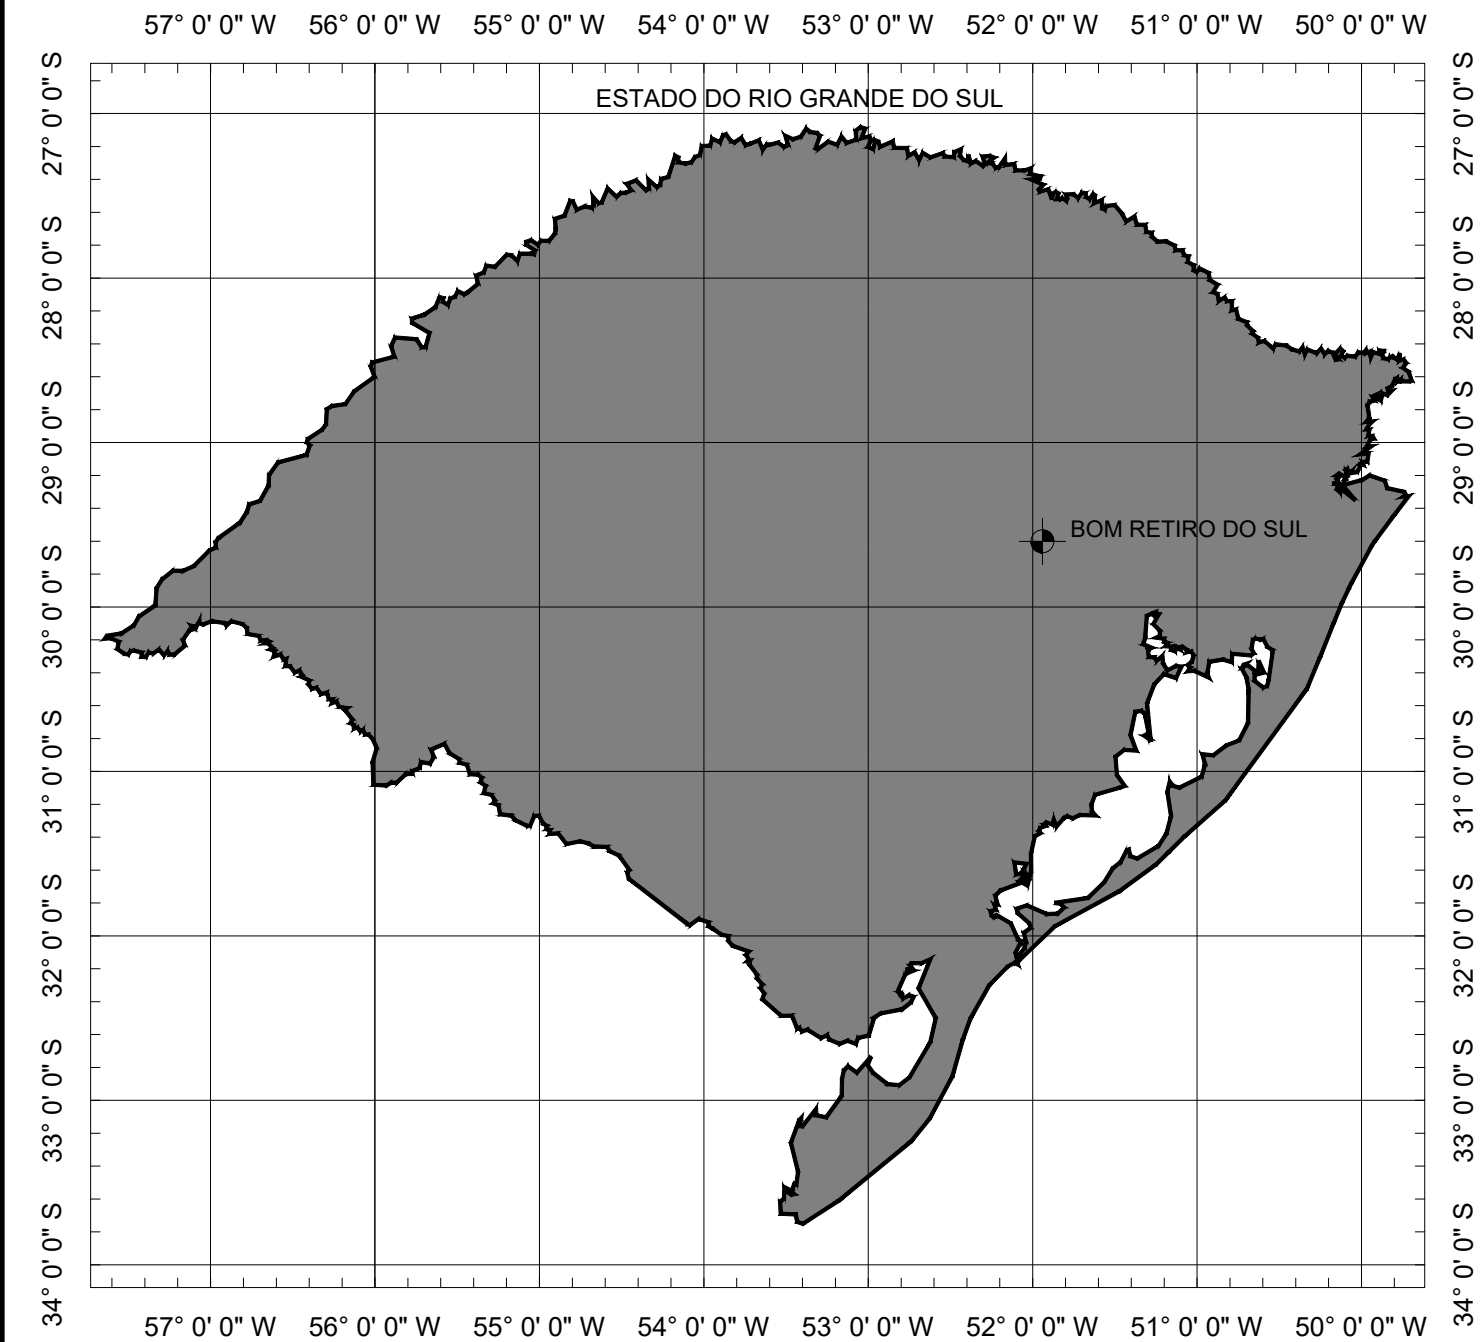


SITUAÇÃO
Sem escala



LOCALIZAÇÃO
Imagem de satélite
Sem escala




PREFEITURA MUNICIPAL DE BOM RETIRO DO SUL

TIPO: LOCAL: RUA TRAJANO R. DE MORAES TRECHO: RUA OLIVERIO ARNT ATÉ A RUA SÃO MANOEL ÁREA: 231,43m X 6,44m + 1,51 (BOCAS)= 1.491,92 m²	PROPRIETÁRIO: RESPONSÁVEL TÉCNICO: 	DATA: 2024
		ESCALA: SEM ESCALA
		PRANCHA: Única

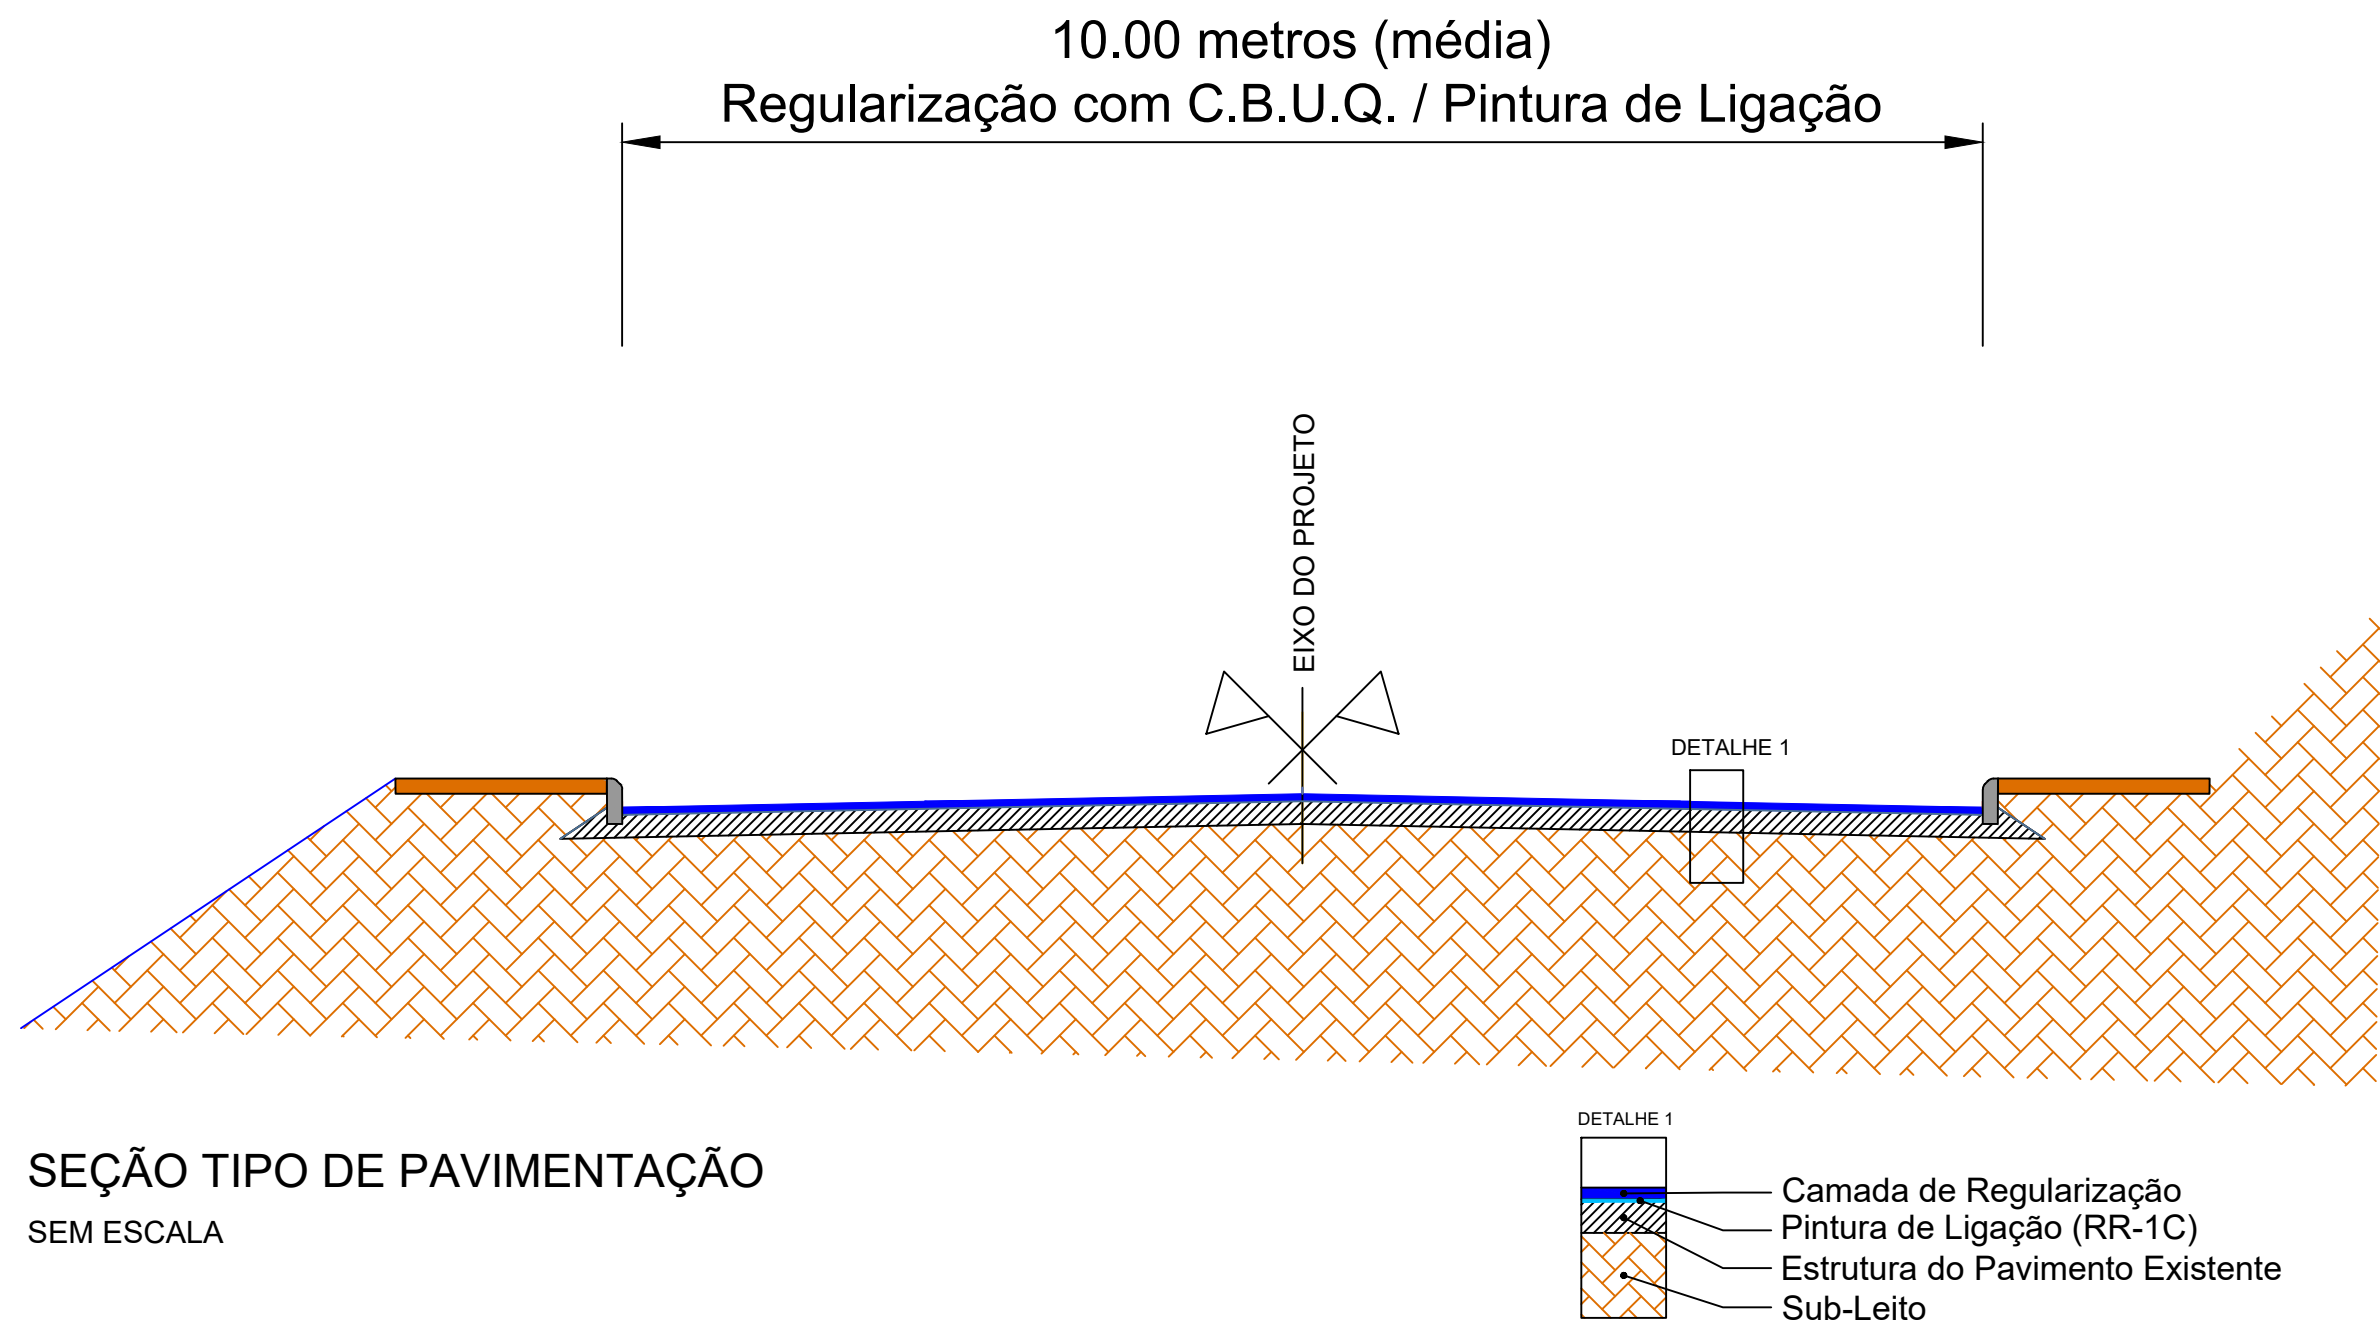

PREFEITURA MUNICIPAL DE BOM RETIRO DO SUL

TIPO:	SEÇÃO TIPO PAVIMENTAÇÃO	PROPRIETÁRIO:	DATA:
LOCAL: RUA TRAJANO R. DE MORAES			2024
TRECHO: RUA OLIVERIO ARNT ATÉ A RUA SÃO MANOEL		RESPONSÁVEL TÉCNICO:	ESCALA:
ÁREA: 231,43m X 6,44m + 1,51 (BOCAS)= 1.491,92 m²			SEM ESCALA
			PRANCHA:
			Única

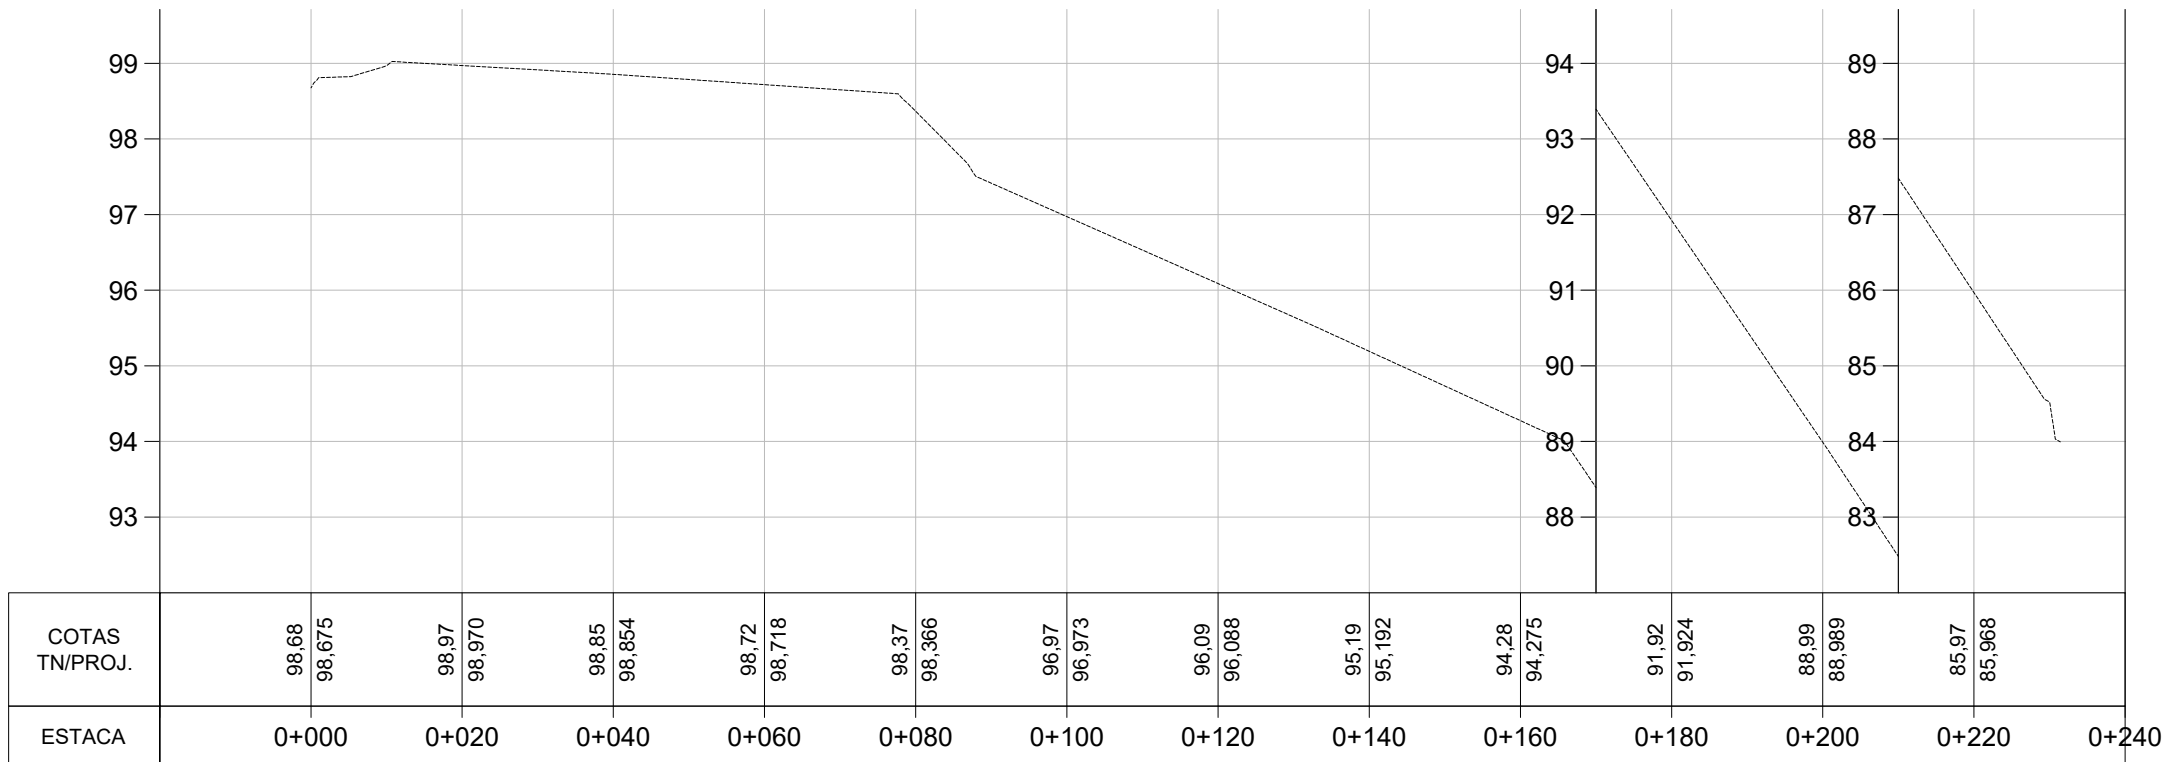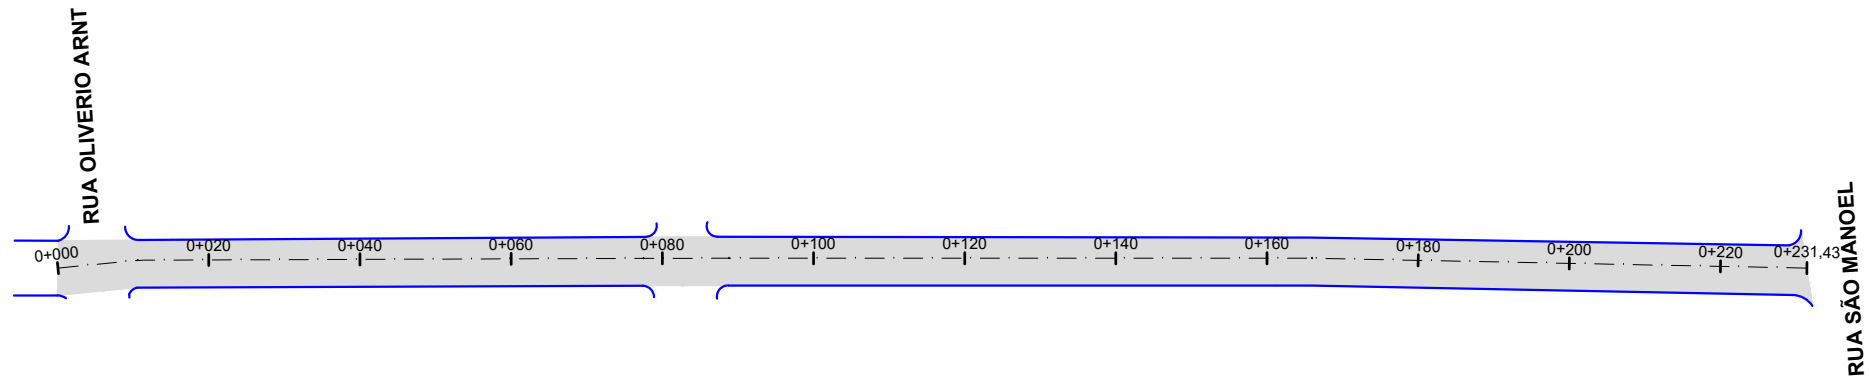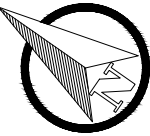

— MEIO FIO EXISTENTE

SIMBOLO DE NORTE

--- CERCA EXISTENTE

POSTE

MOURÃO DE DIVISA

EIXO PROJETADO

LEGENDA




ÁREA PAVIMENTO NOVO

PERFIL LONGITUDINAL

PERFIL DO PROJETO

PREFEITURA MUNICIPAL DE BOM RETIRO DO SUL

TIPO:	PAVIMENTAÇÃO	PROPRIETÁRIO:	DATA:
LOCAL: RUA TRAJANO R. DE MORAES			2024
TRECHO: RUA OLIVERIO ARNT ATÉ A RUA SÃO MANOEL		RESPONSÁVEL TÉCNICO:	ESCALA: Horizontal: 1/1000 Vertical: 1/100
ÁREA: 231,43m X 6,44m + 1,51 (BOCAS)= 1.491,92 m²			PRANCHA: CAP - 1

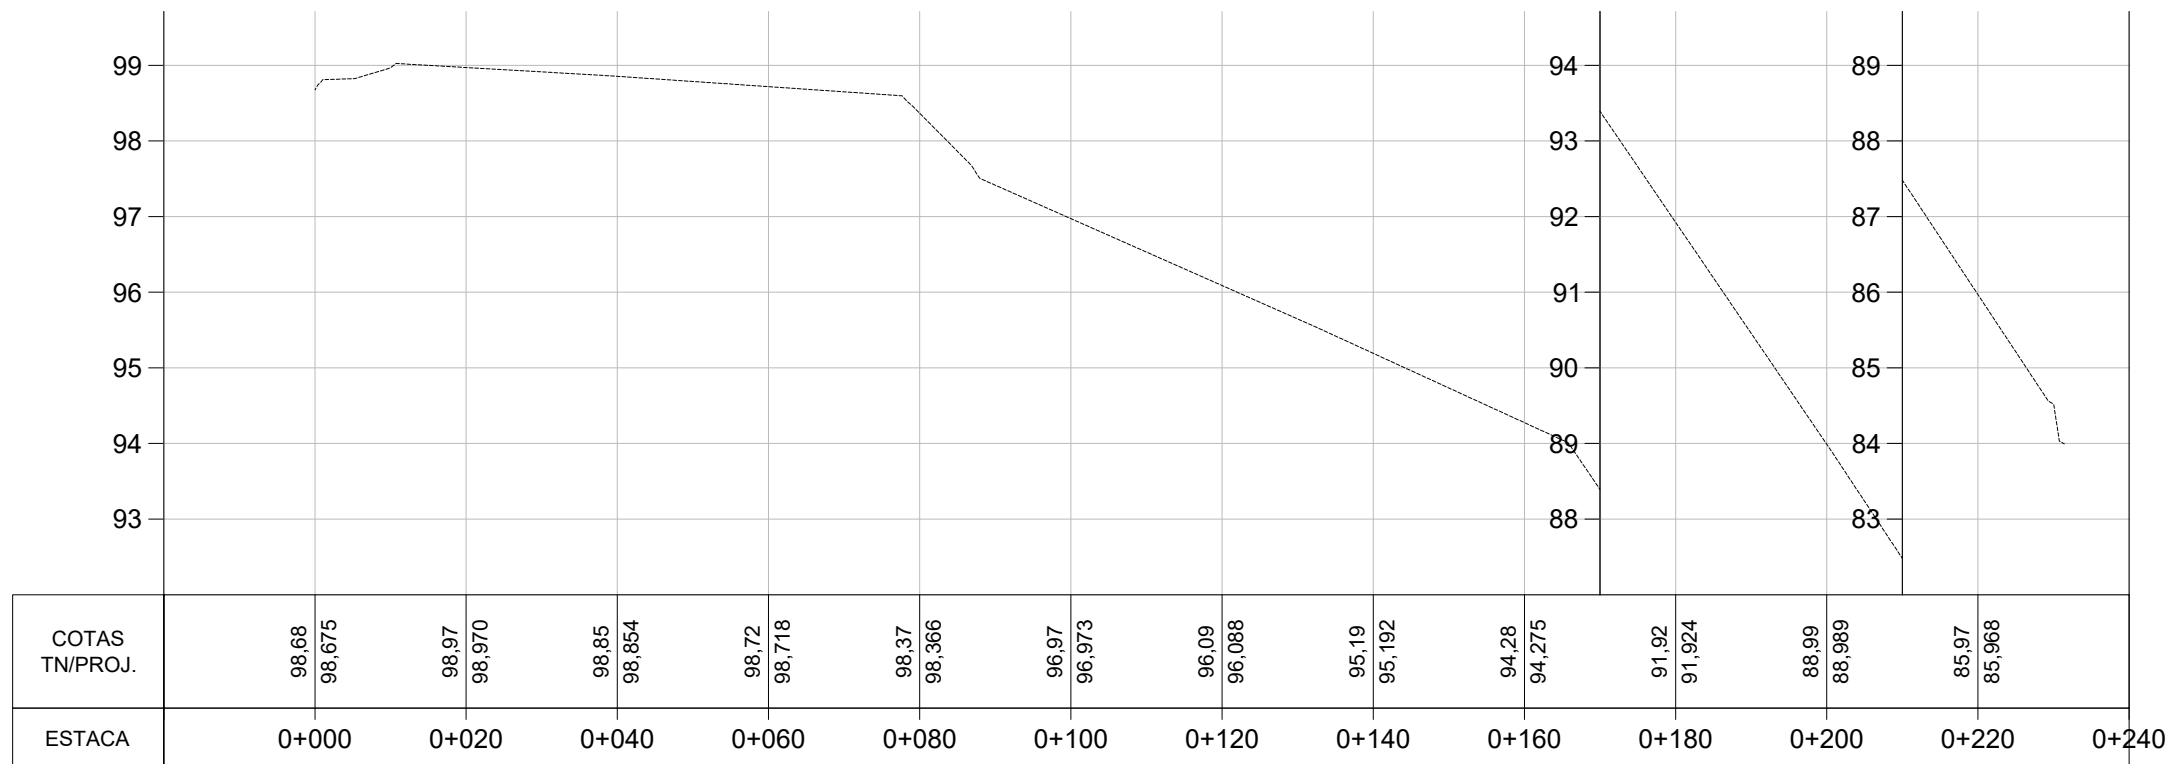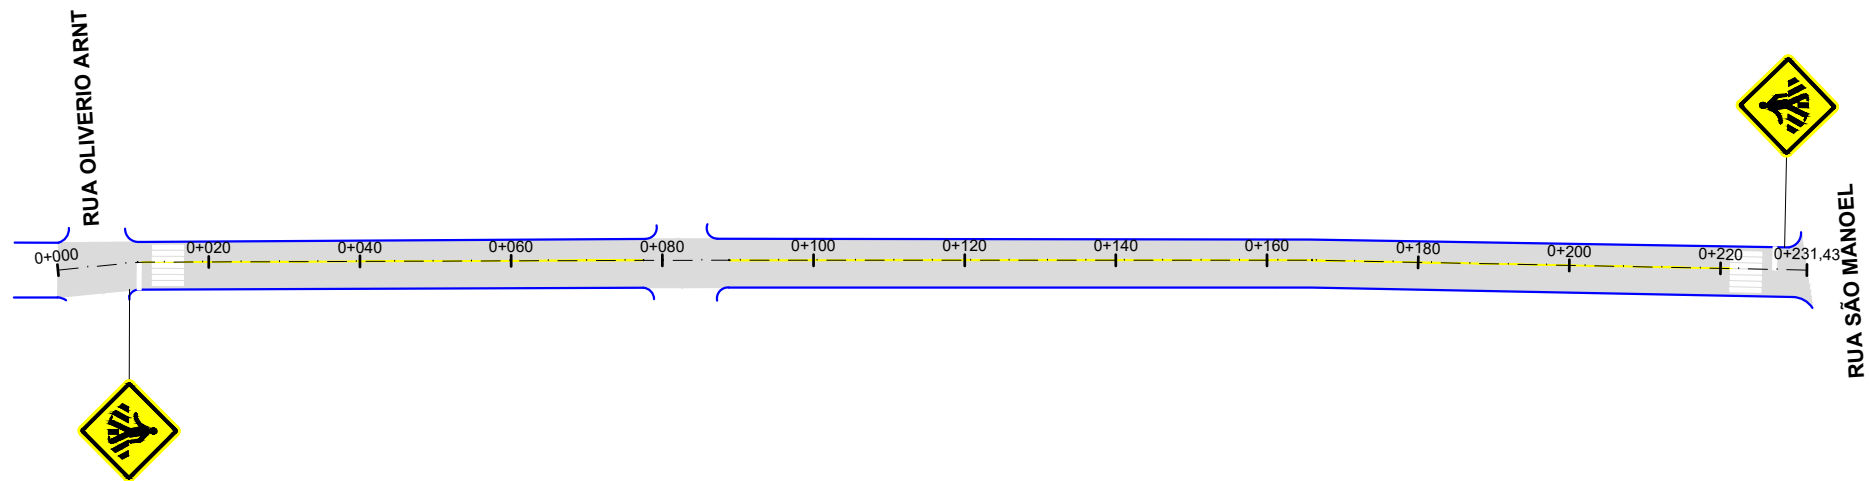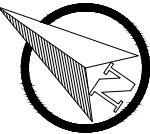

LEGENDA			
	ÁREA DE PAVIMENTO		FAIXA DE PEDESTRES
	SINALIZAÇÃO DE EIXO E BORDOS		PLACA A-32b (PASSAGEM DE PEDESTRES)

PREFEITURA MUNICIPAL DE BOM RETIRO DO SUL

TIPO: SINALIZAÇÃO	PROPRIETÁRIO:	DATA: 2024
	RESPONSÁVEL TÉCNICO:	ESCALA: Horizontal: 1/1000 Vertical: 1/100
		PRANCHA: SIN - 1