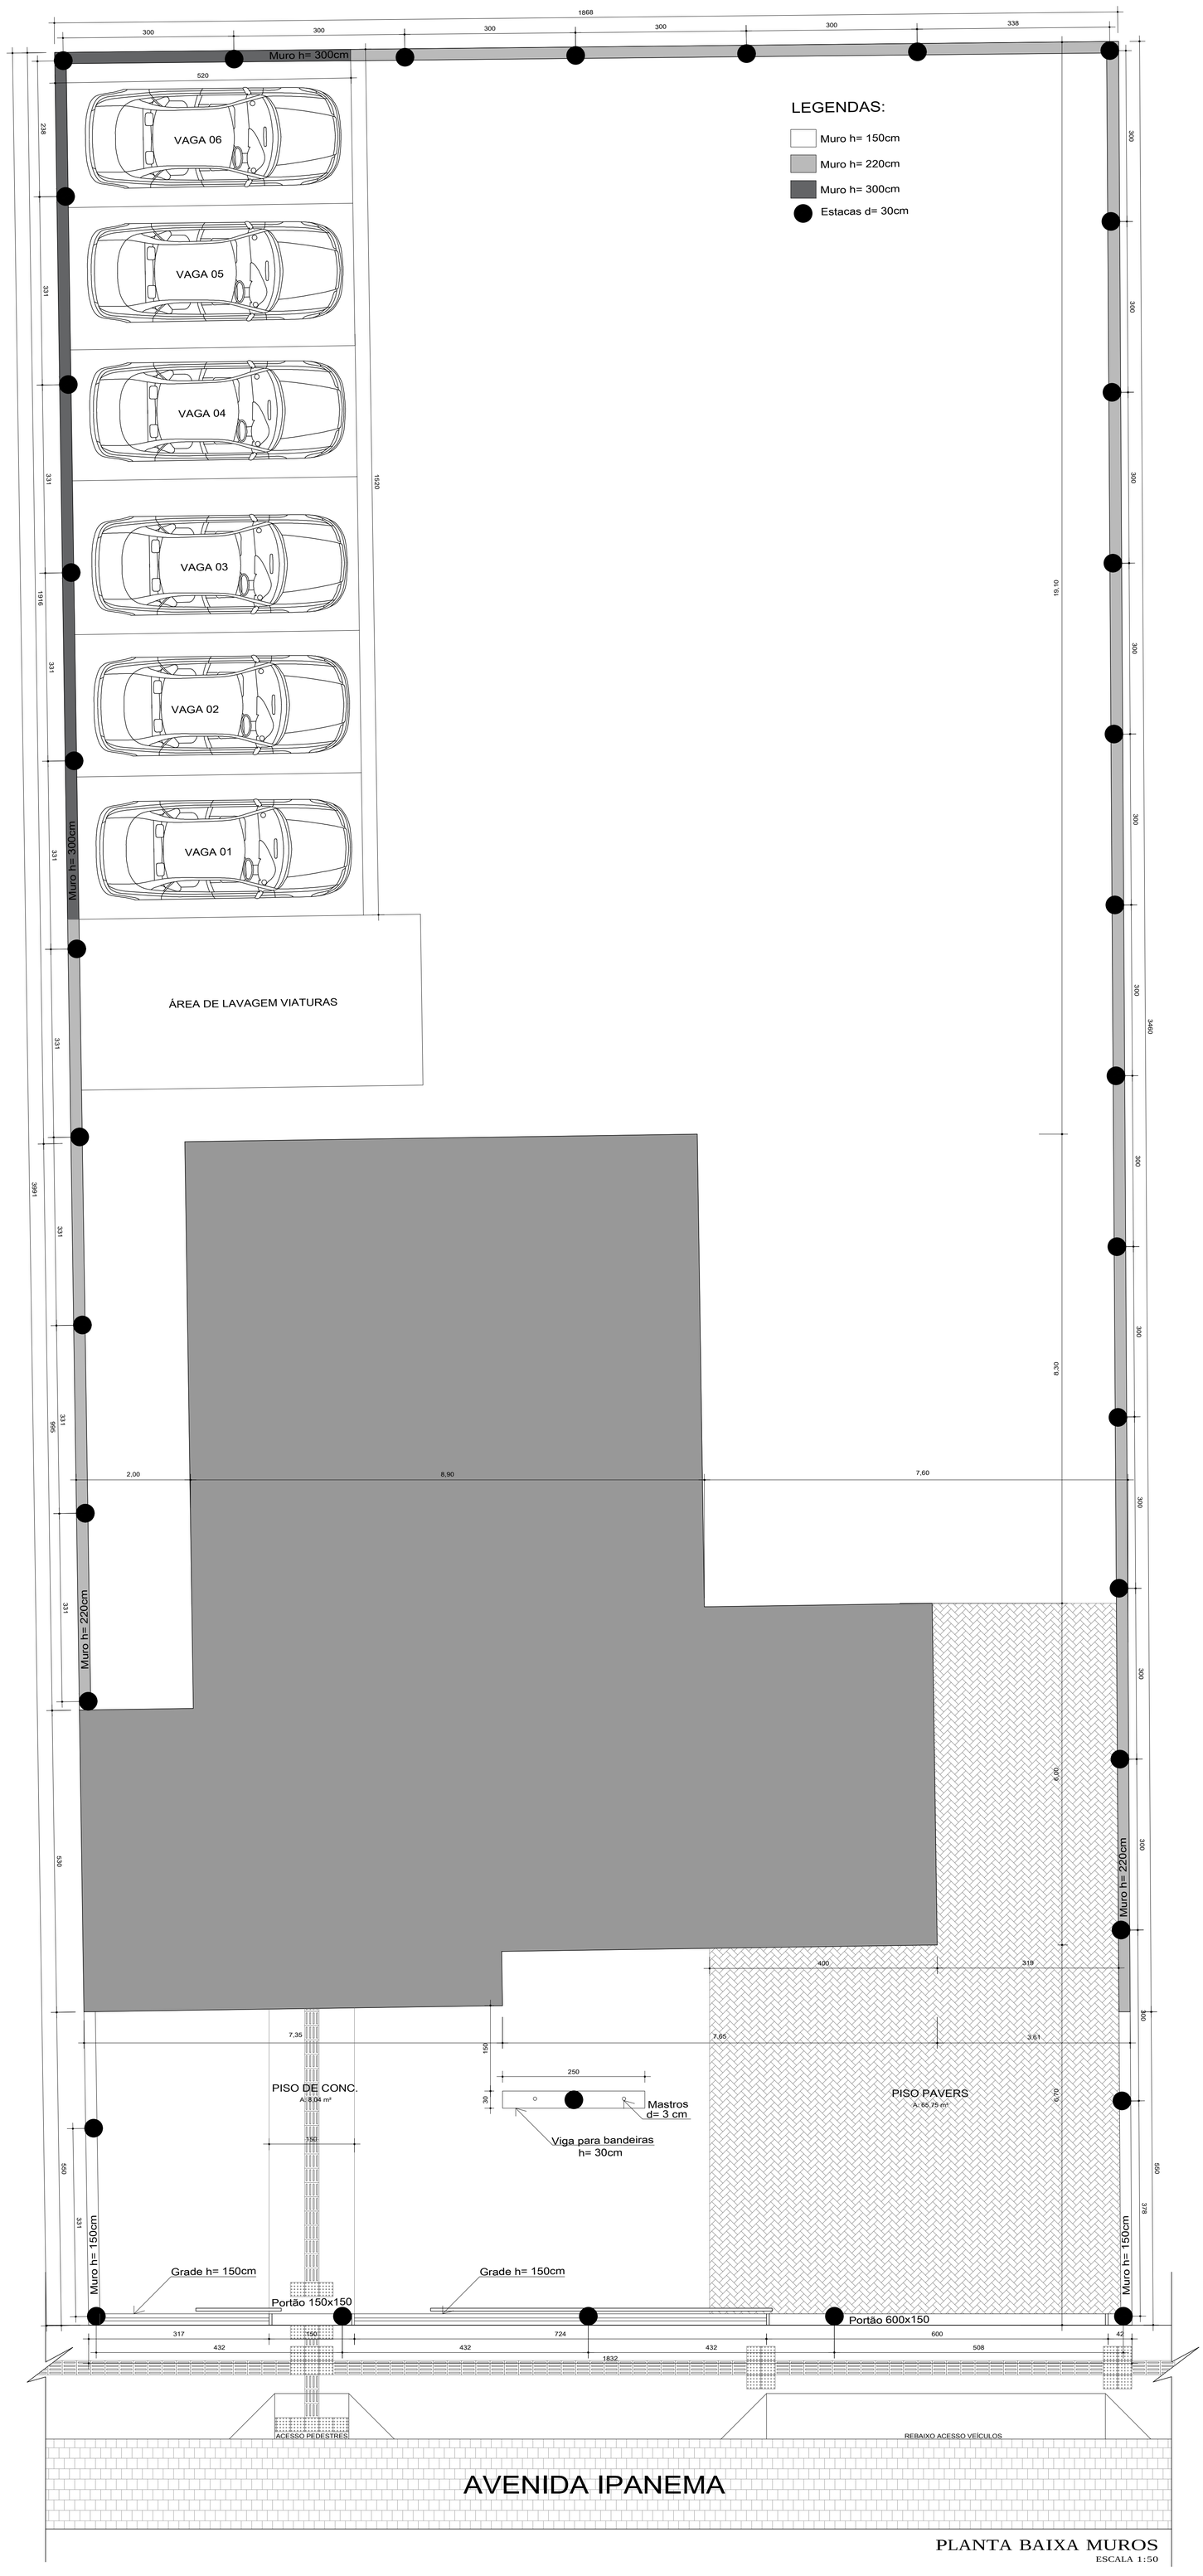

PLANTA BAIXA MUROS
ESCALA 1:50

FLE ENGENHARIA
Fone (051) 99701 4894 - email: fleengenharia@gmail.com - CREA/RS 214.371

OBRA/SERVIÇO: CONSTRUÇÃO DE B.P.M.	ÁREA: 168,38m²
PRANCHA: MURO PERÍMETRAL	ESCALA: INDICADA
PROPRIETÁRIO: MUNICÍPIO DE BOM RETIRO DO SUL	DATA: OUTUBRO 2024
RESPONSÁVEL TÉCNICO: LUÍS EDUARDO FONTANA - CREA/RS 212.644	PRANCHA: 6
ENDEREÇO: AVENIDA IPANEMA, BAIRRO ALTO DA BRONZE, BOM RETIRO DO SUL-RS	DESENHO: DUDU/VANESSA