




1 PLANTA BAIXA  
1 : 50

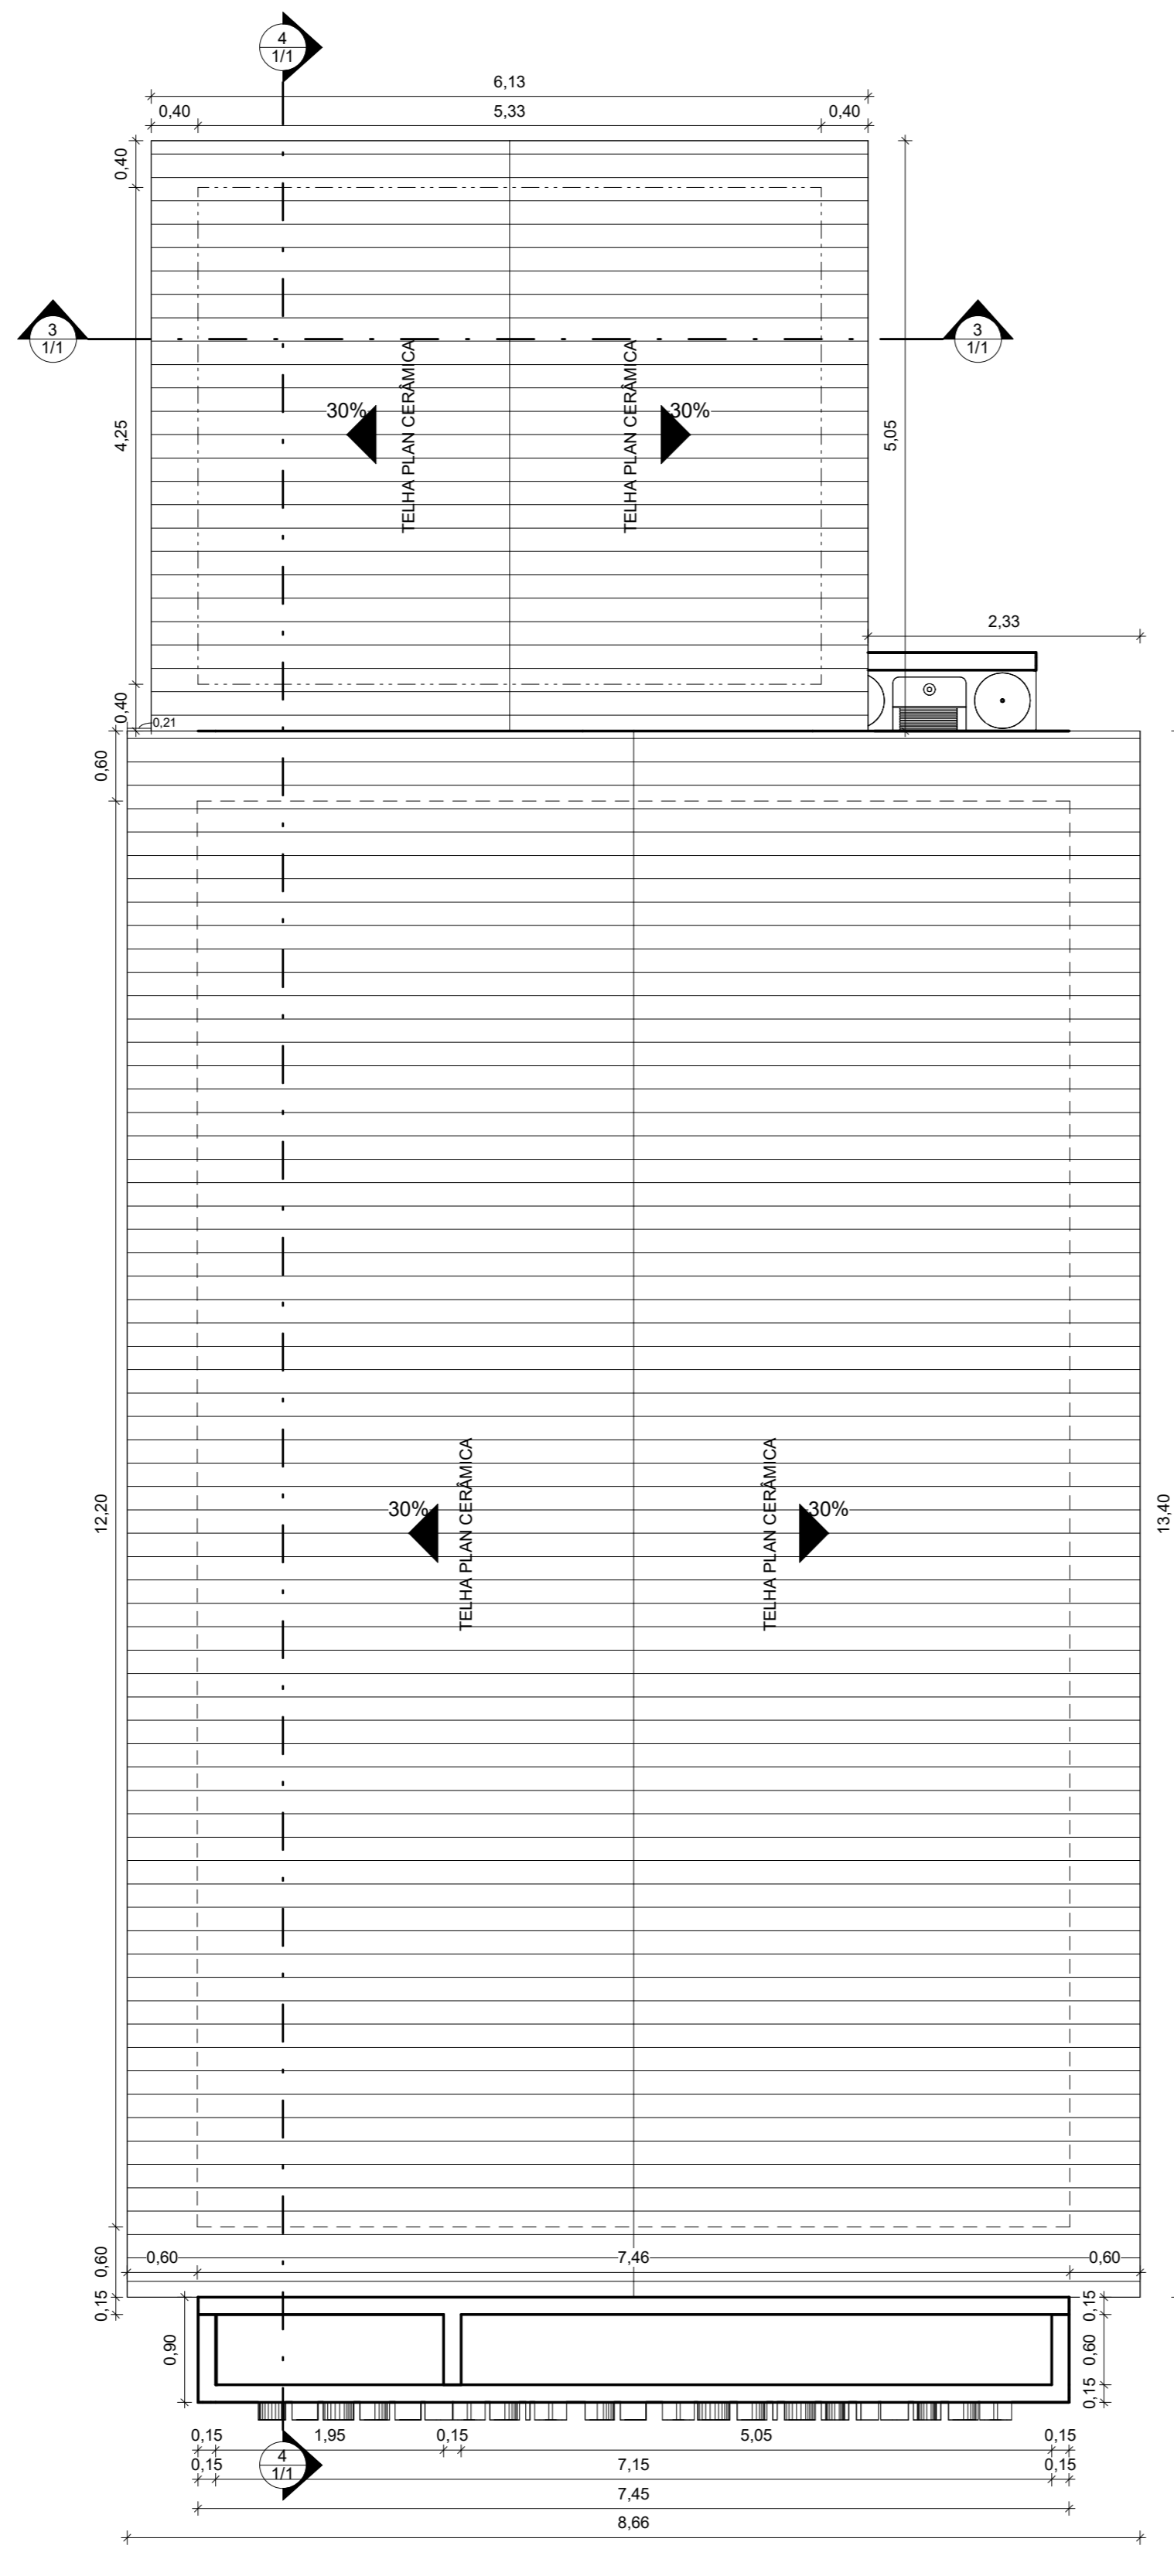

2 COBERTURA E LOCAÇÃO  
1 : 50

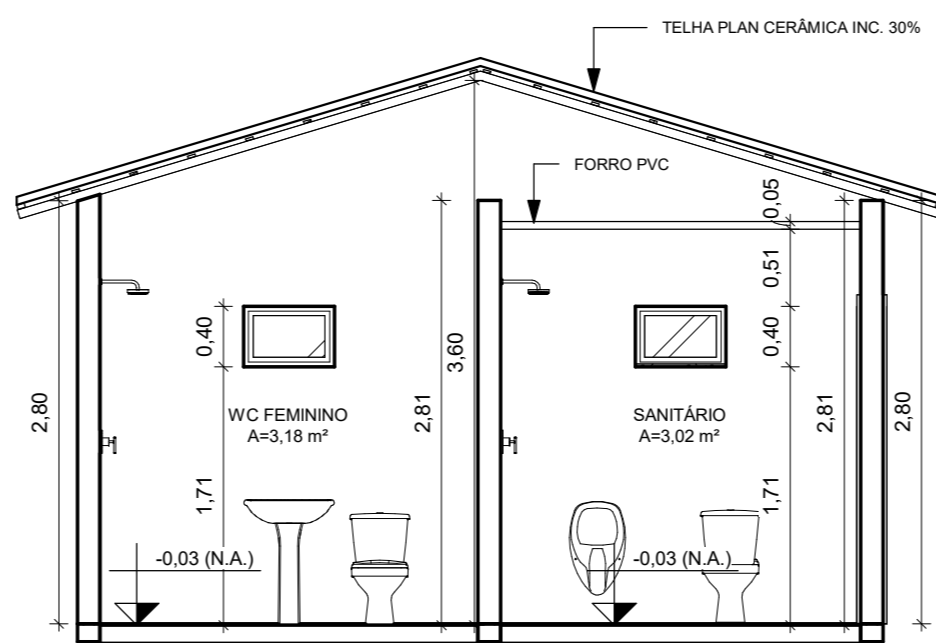


3 CORTE A-A  
1 : 50

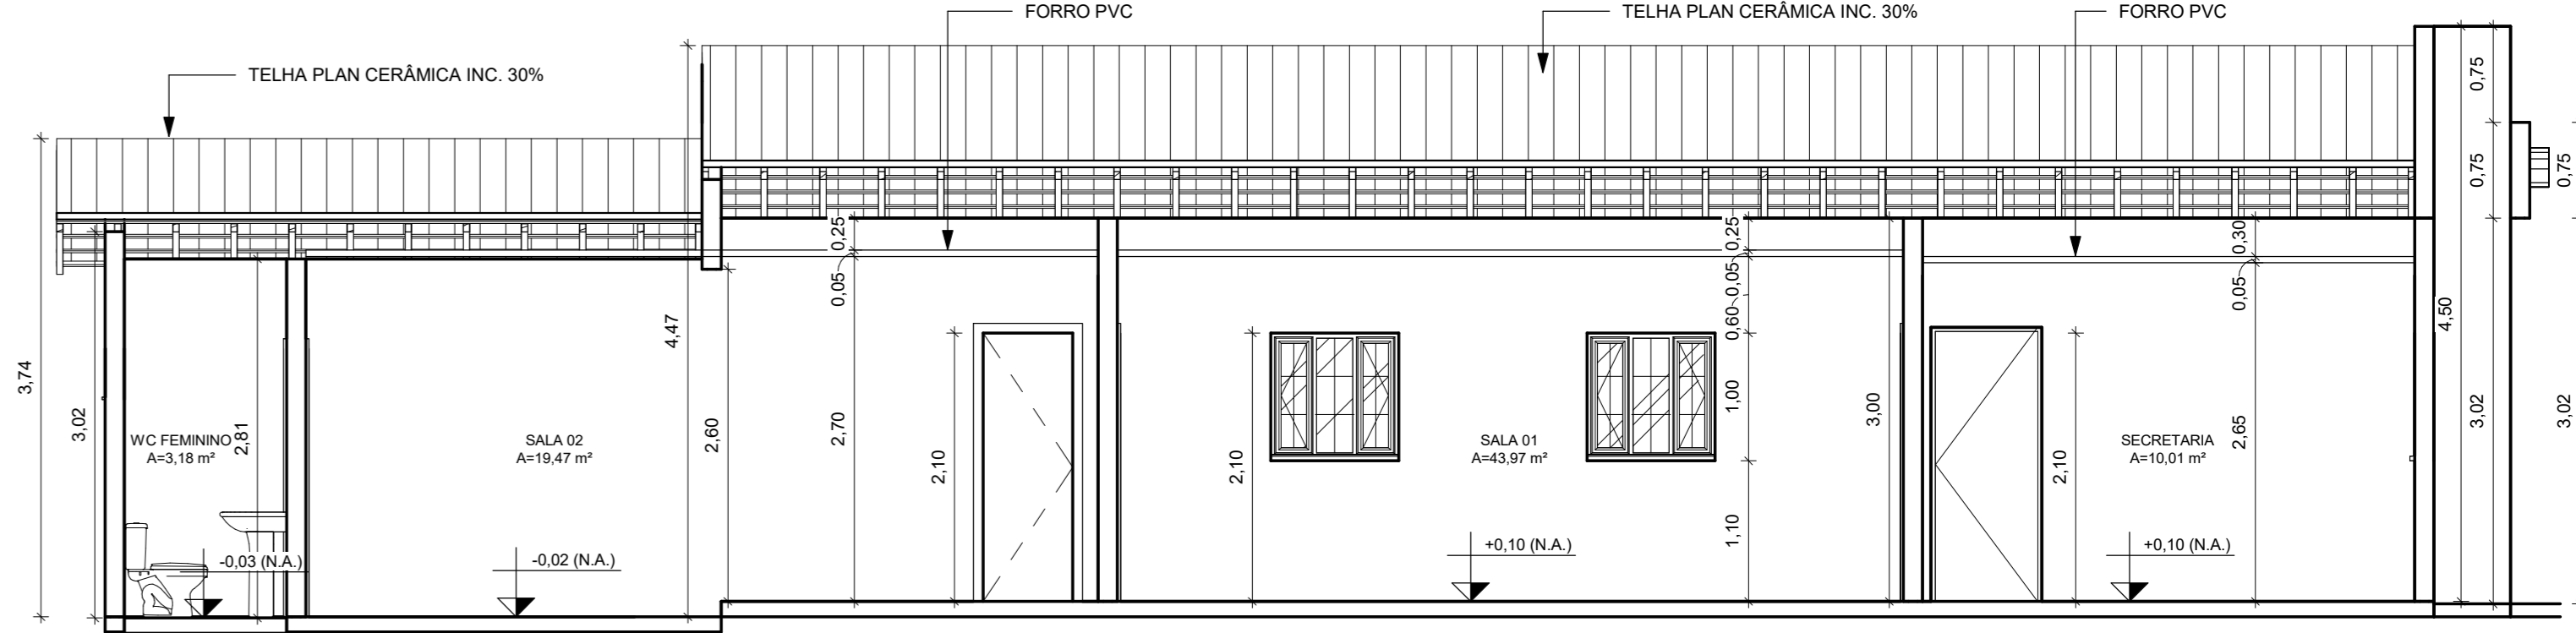


4 CORTE B-B  
1 : 50



5 FACHADA  
1 : 50

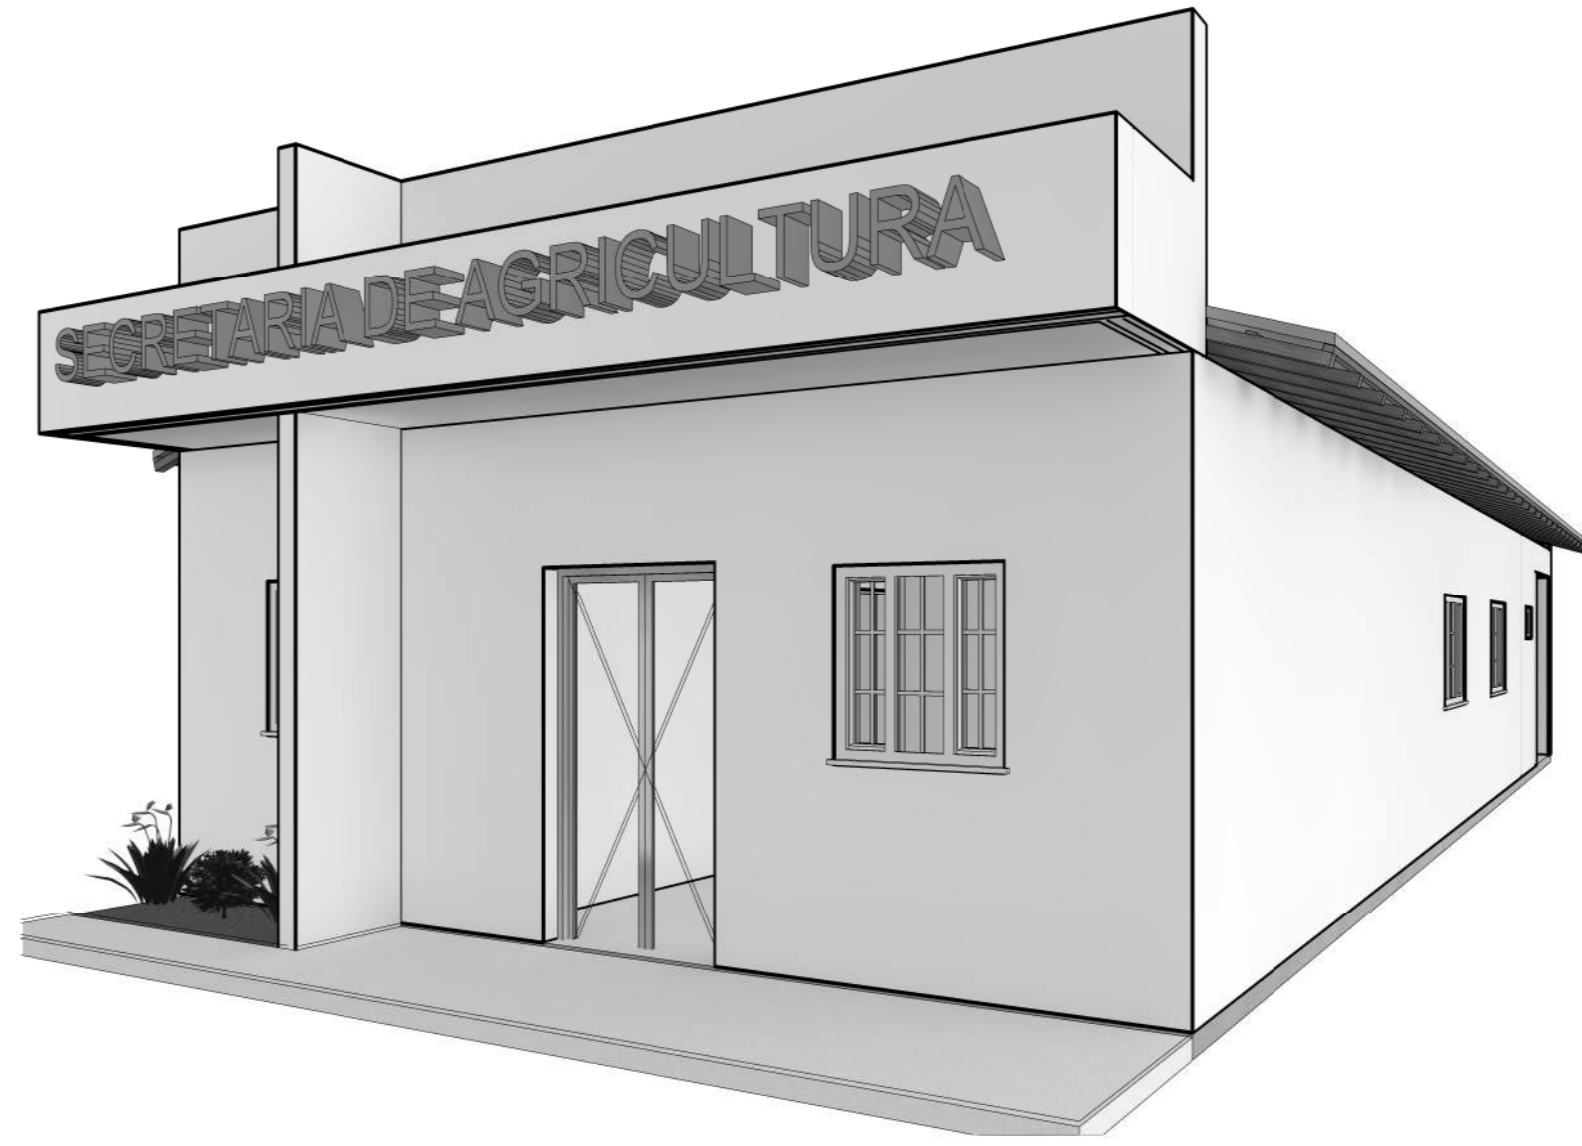


6 PERSPECTIVA 1

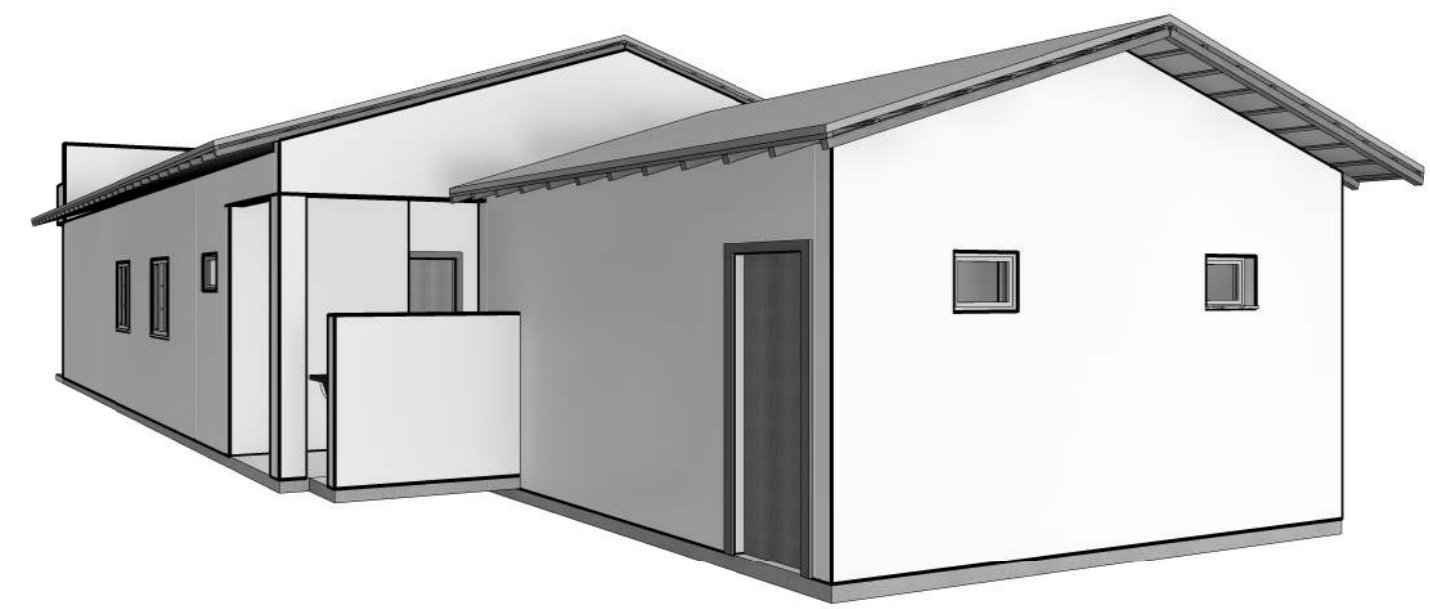

7 PERSPECTIVA 2

TABELA DE JANELAS				
Código	Descrição	Largura	Altura	Peitoril
J1	JANELA COM ESQUADRIA DE CORRER EM ALUMÍNIO	1,00	1,00	<varia>
J2	ESQUADRIA VIDRO MAXIM AR	0,60	0,40	<varia>


TABELA DE PORTAS				
Código	Descrição	Largura	Altura	Qtd.
P1	PORTA DE ABRIR 4 FOLHAS	1,20	2,20	1
P2	PORTA MADEIRA ABRIR	0,80	2,10	1
P3	MARCO DA PORTA	0,80	2,10	1
P4	PORTA MADEIRA ABRIR	0,70	2,10	6

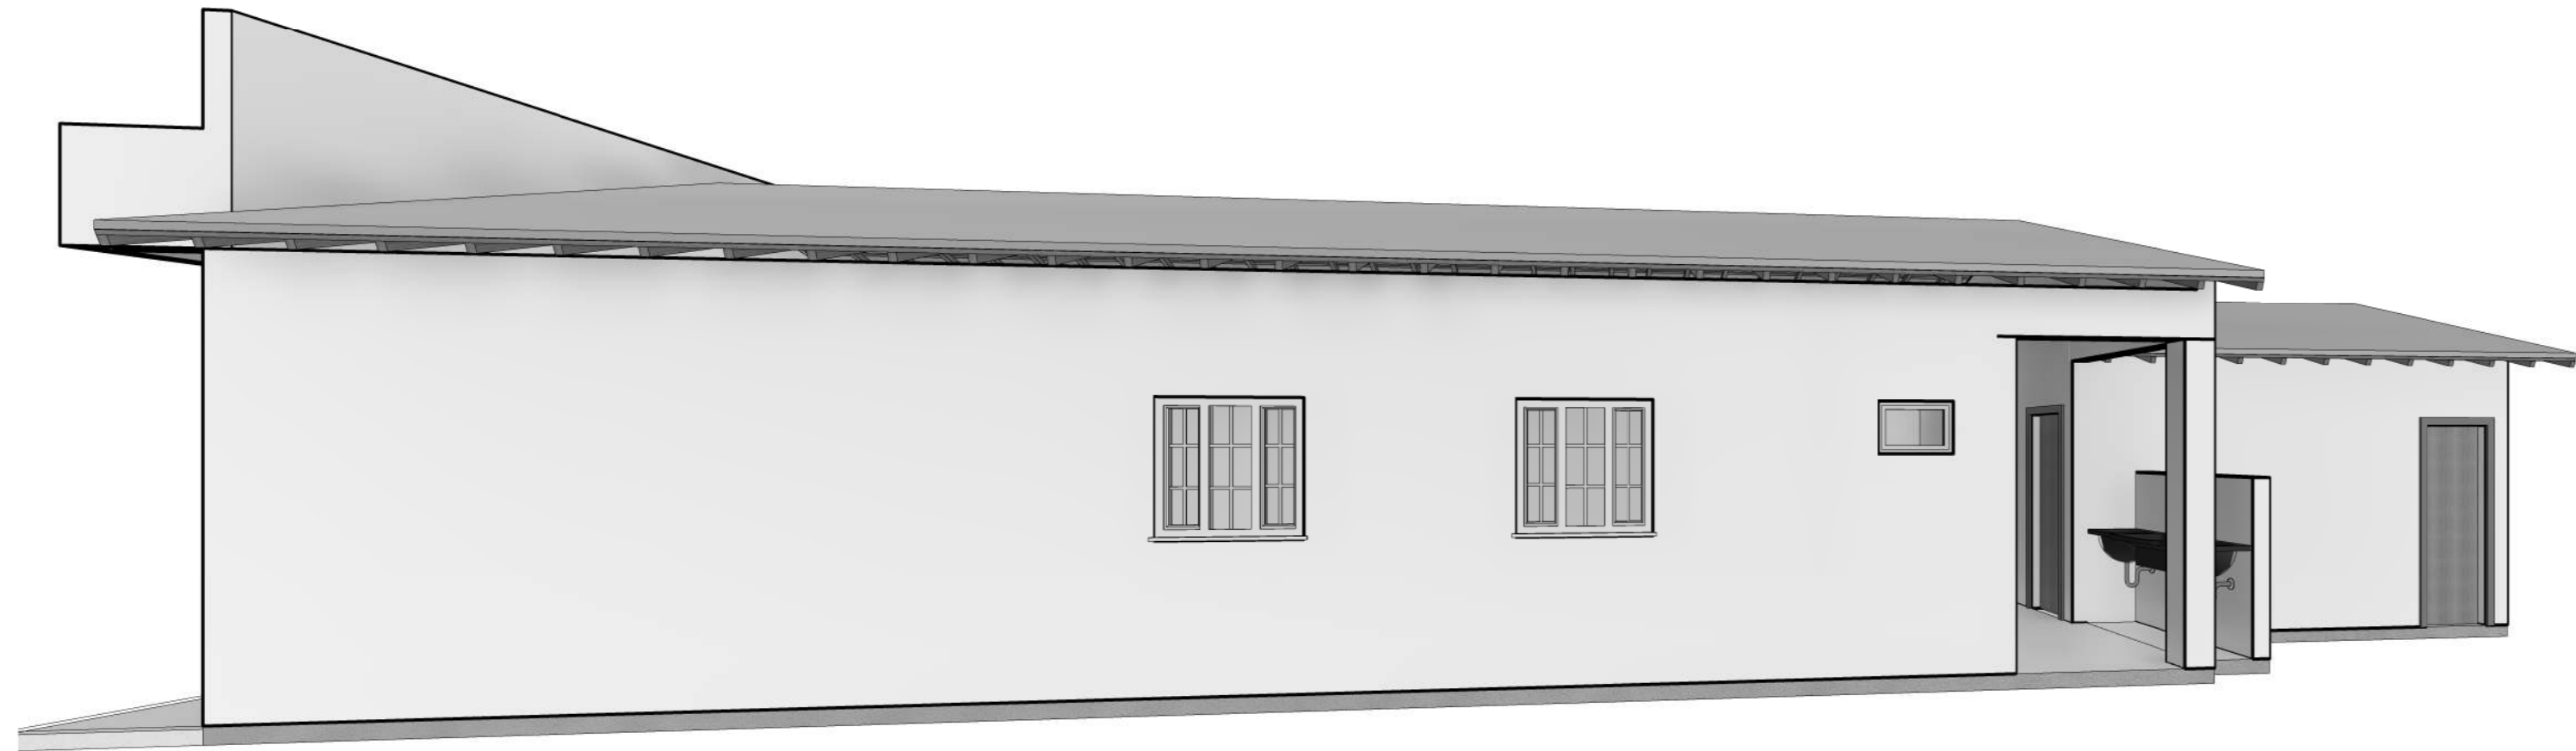

8 PERSPECTIVA 3



9 PERSPECTIVA FRONTAL

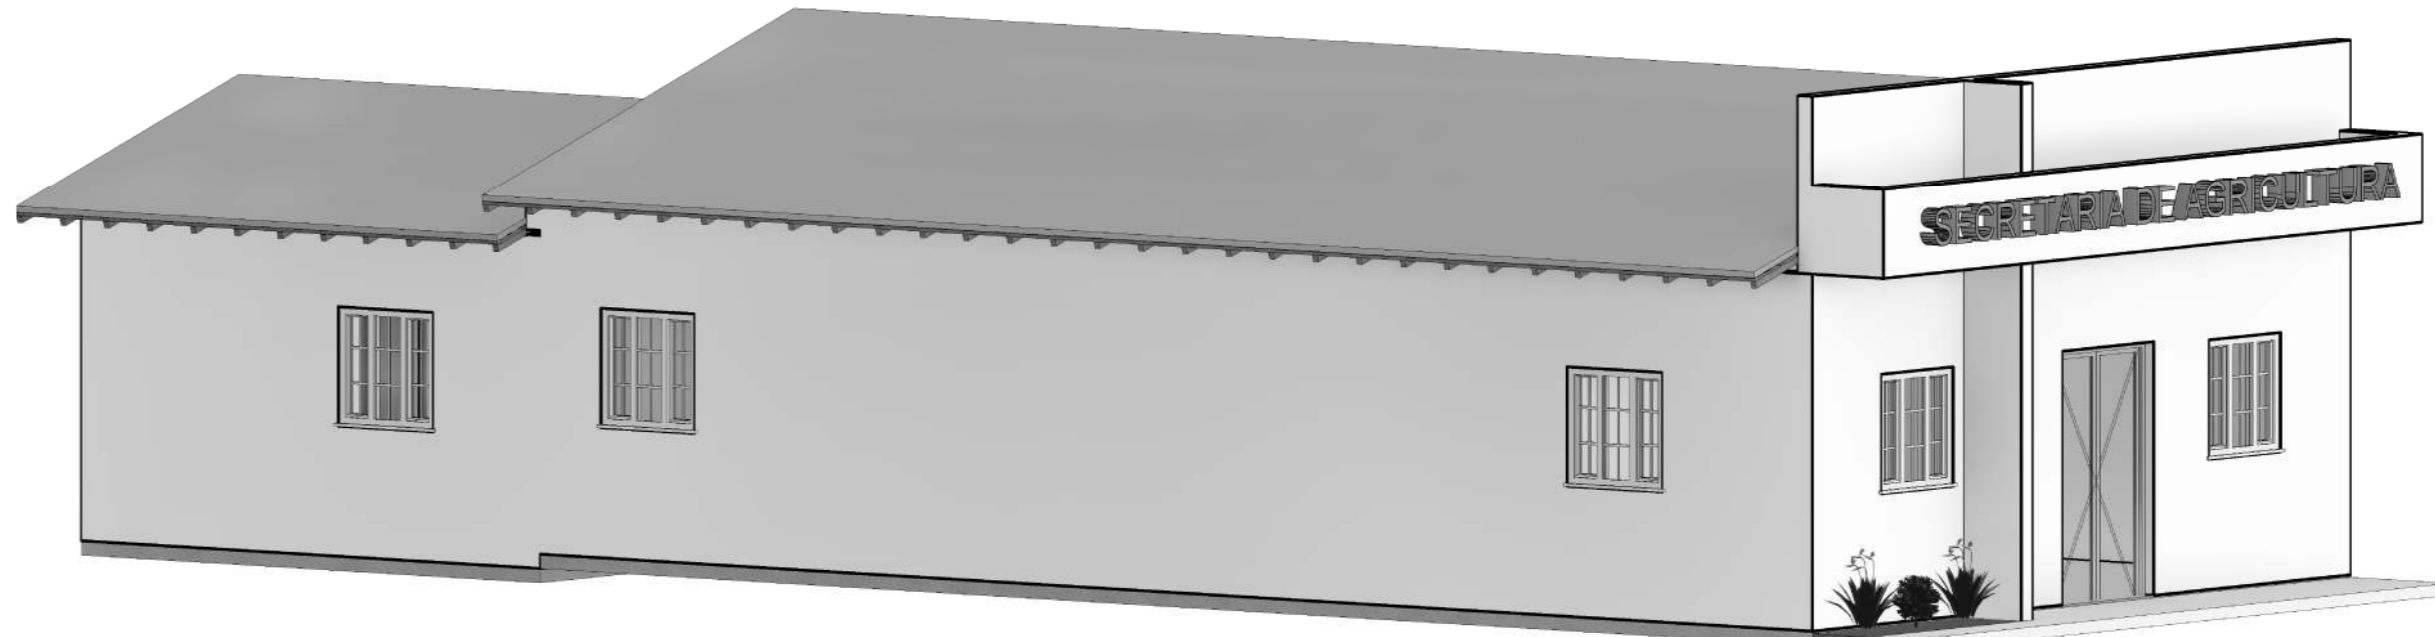

CONTRATO N°  
ARQUITETÔNICO

OBRA: SECRETARIA DE AGRICULTURA  
PROPRIETÁRIO: PREFEITURA MUNICIPAL DE JUARINA - TO  
LOCAL: RUA JOSÉ CARVALHO, S/N, CENTRO, JUARINA - TOCANTINS

PROPRIETÁRIO: PREFEITURA MUNICIPAL DE JUARINA

AUTOR DO PROJETO:

CREA: 150.999/00

CREA: 150.999/00

NOME:

ENG. CIVIL MARCIONE NUNES COELHO

ESCALA: INDICADA

DATA: OUTUBRO/2023

CONFERIDO:

CONTEÚDO:

ÁREAS:

ÁREA CONSTRUÍDA: 127,07 m²

M & C ENGENHARIA  
MARCIONE= FONE (63) 3225-5791 / 98426 - 8107

01/01

DESENHO

DANIELA NOLETO