PROJETO BÁSICO PONTE SOBRE ARROIO DO MEIO

DATUM WGS84 – Latitude 29°22'48.28"S Longitude 51°57'48.82"O

ALTURA APROXIMADA 5,00m


PROJEÇÃO 16,00m

LARGURA 9,45m

ART: 13857540

PROJETOS

JUNHO/2025

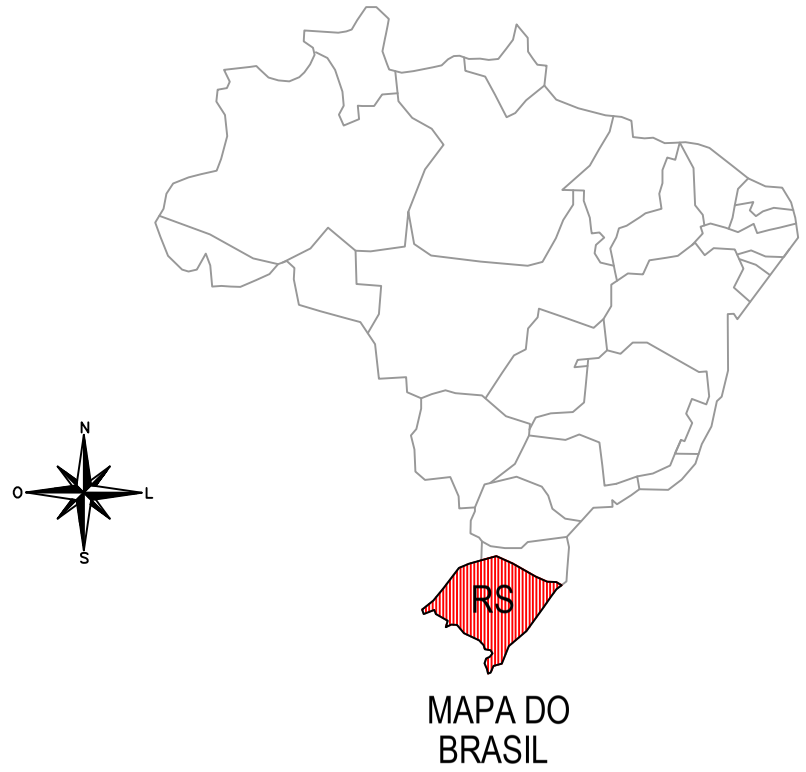


MAPA DO BRASIL



MAPA DO RIO GRANDE DO SUL

SITUAÇÃO LOCALIZAÇÃO

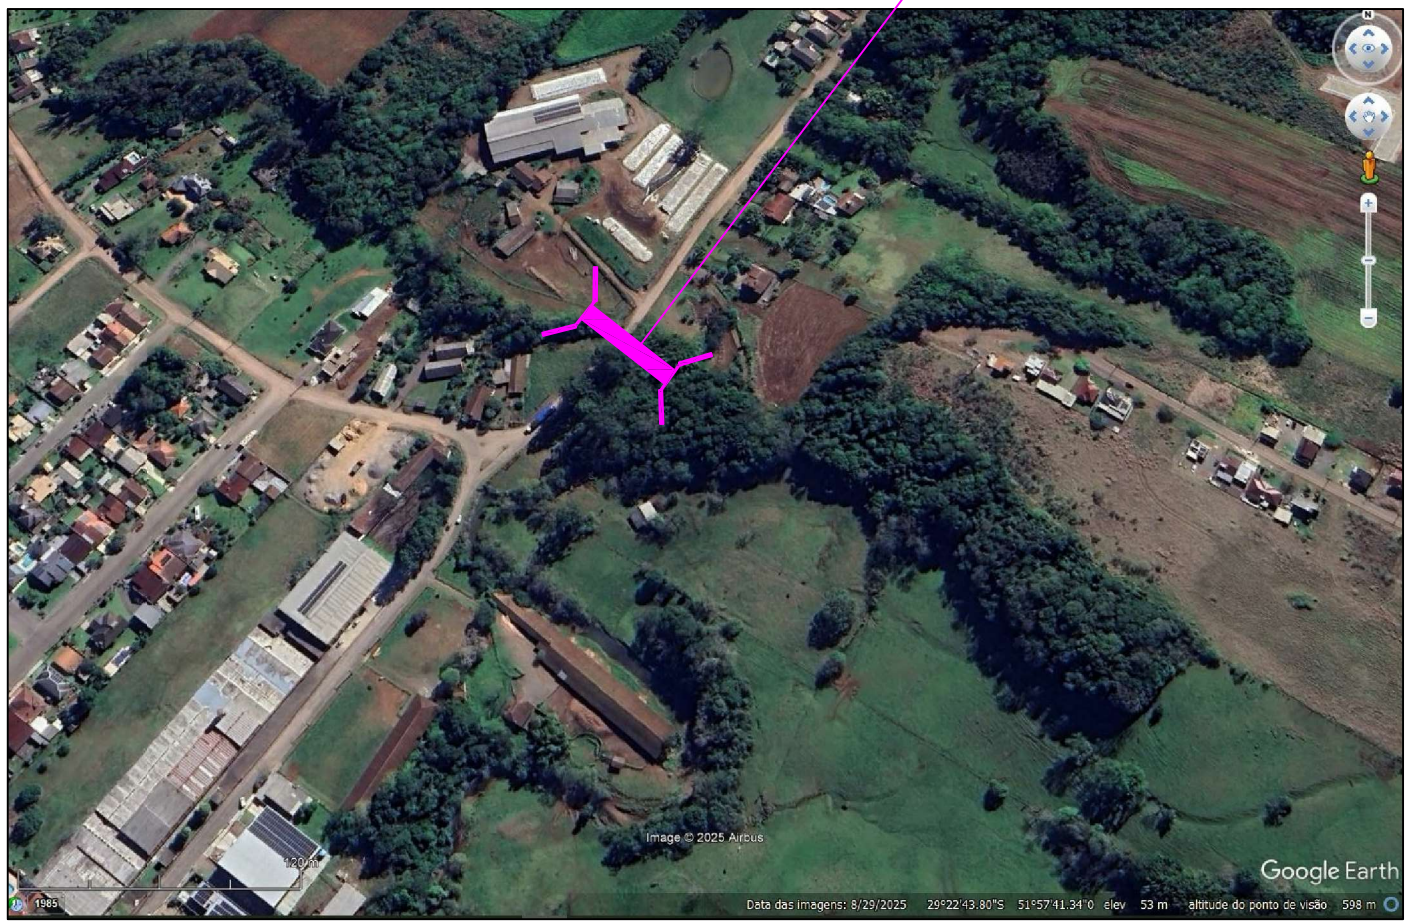

PREFEITURA MUNICIPAL
ARROIO DO MEIO/RS

ASSUNTO:
PROJETO BÁSICO

PROJETO:
SITUAÇÃO e LOCALIZAÇÃO

PREFEITO MUNICIPAL

RESPONSÁVEL TÉCNICO
ENG. CIVIL ALDIR DE BONA
CREA RS 183518D


LOCAL:
Várias Localidades do Município


DATA:
Maio/2025


ÁREA TOTAL DE INTERVENÇÃO


ESCALA:
SEM ESCALA


FOLHA:
02/11

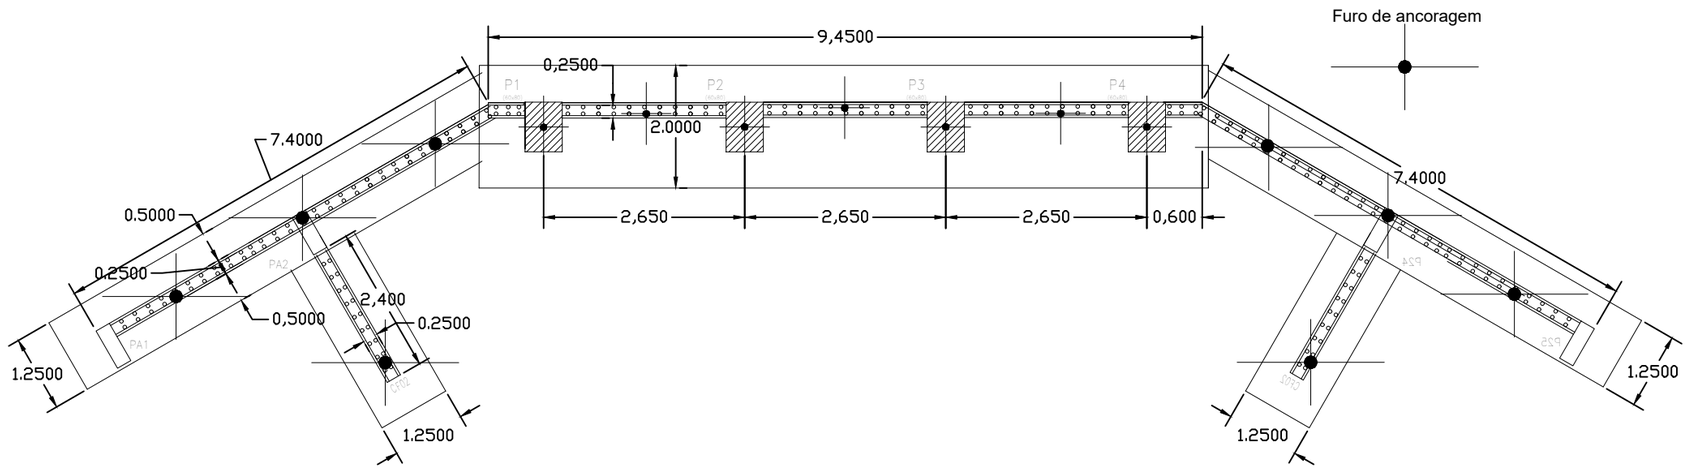

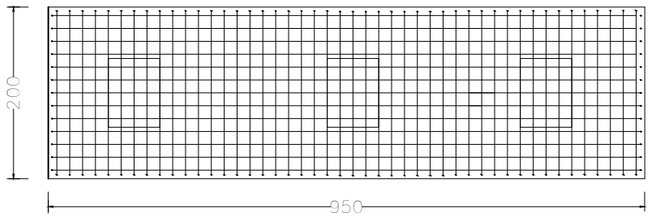

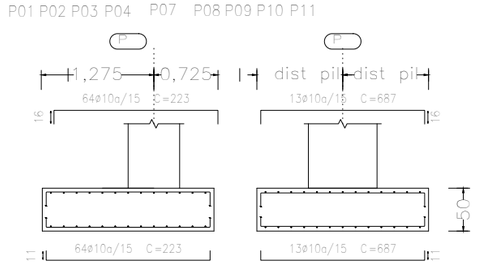

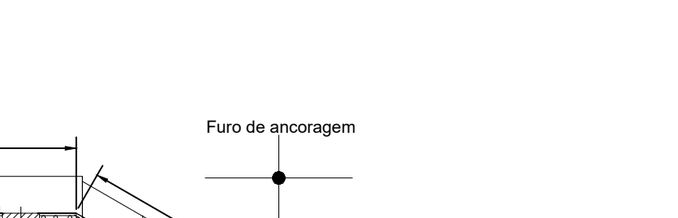

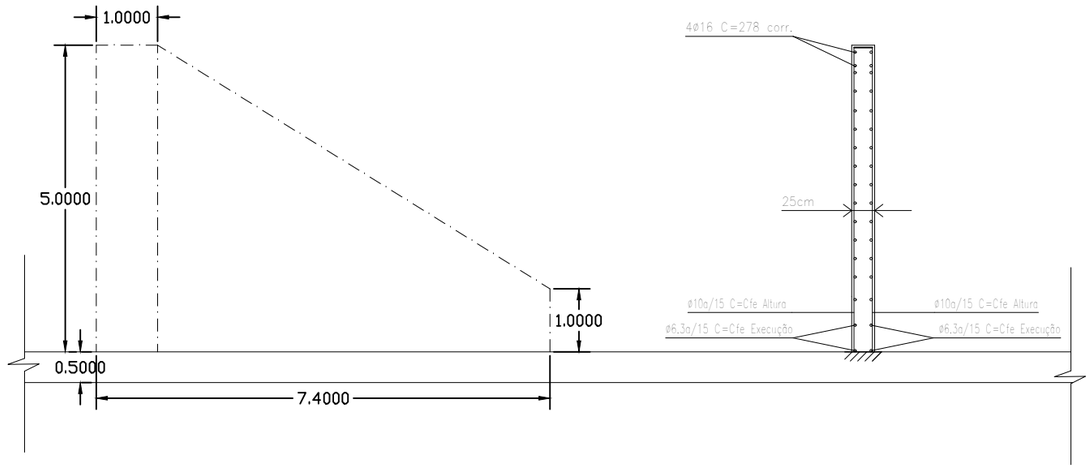

PREFEITURA MUNICIPAL
ARROIO DO MEIO/RS

ASSUNTO:
PROJETO BÁSICO

PROJETO:
SITUAÇÃO e LOCALIZAÇÃO

LOCAL:
Várias Localidades do Município

PREFEITO MUNICIPAL


RESPONSÁVEL TÉCNICO
ENG. CIVIL ALDIR DE BONA
CREA RS 183518D


ESCALA:
SEM ESCALA

FOLHA:
01/05

DATA:
Maio/2025

ÁREA TOTAL DE INTERVENÇÃO

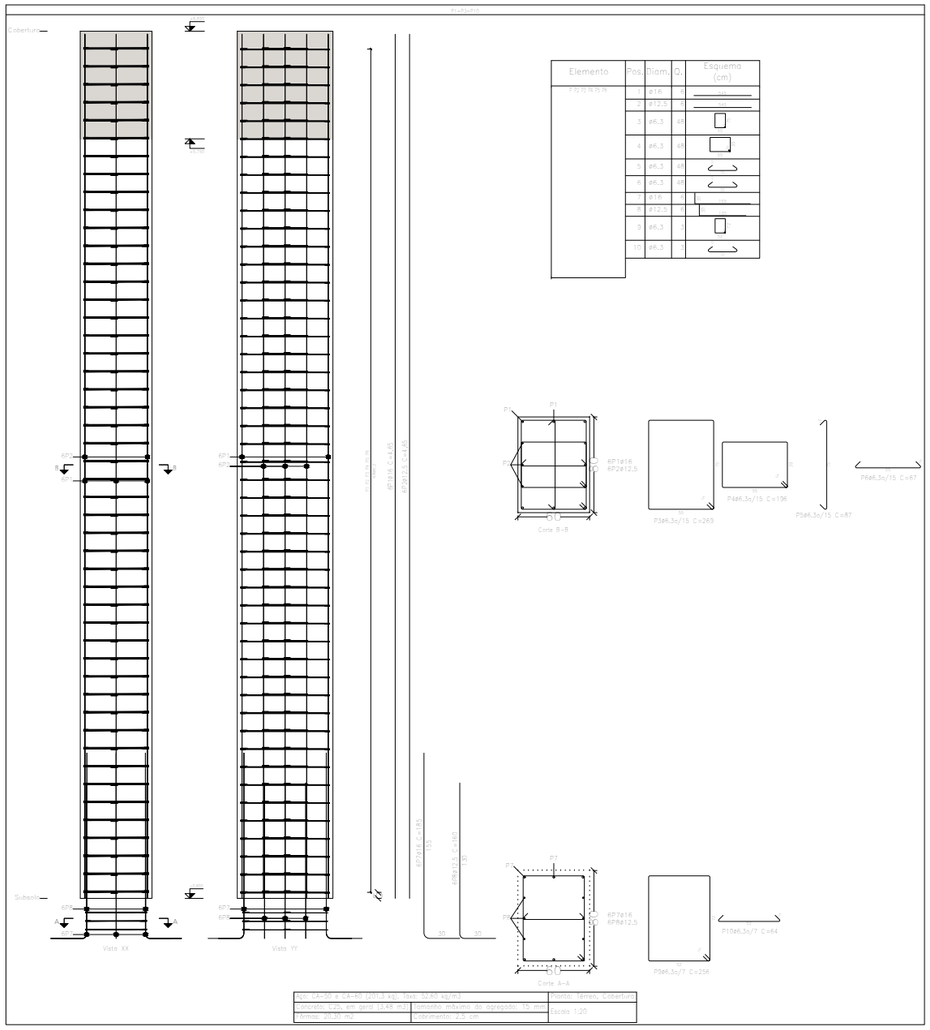

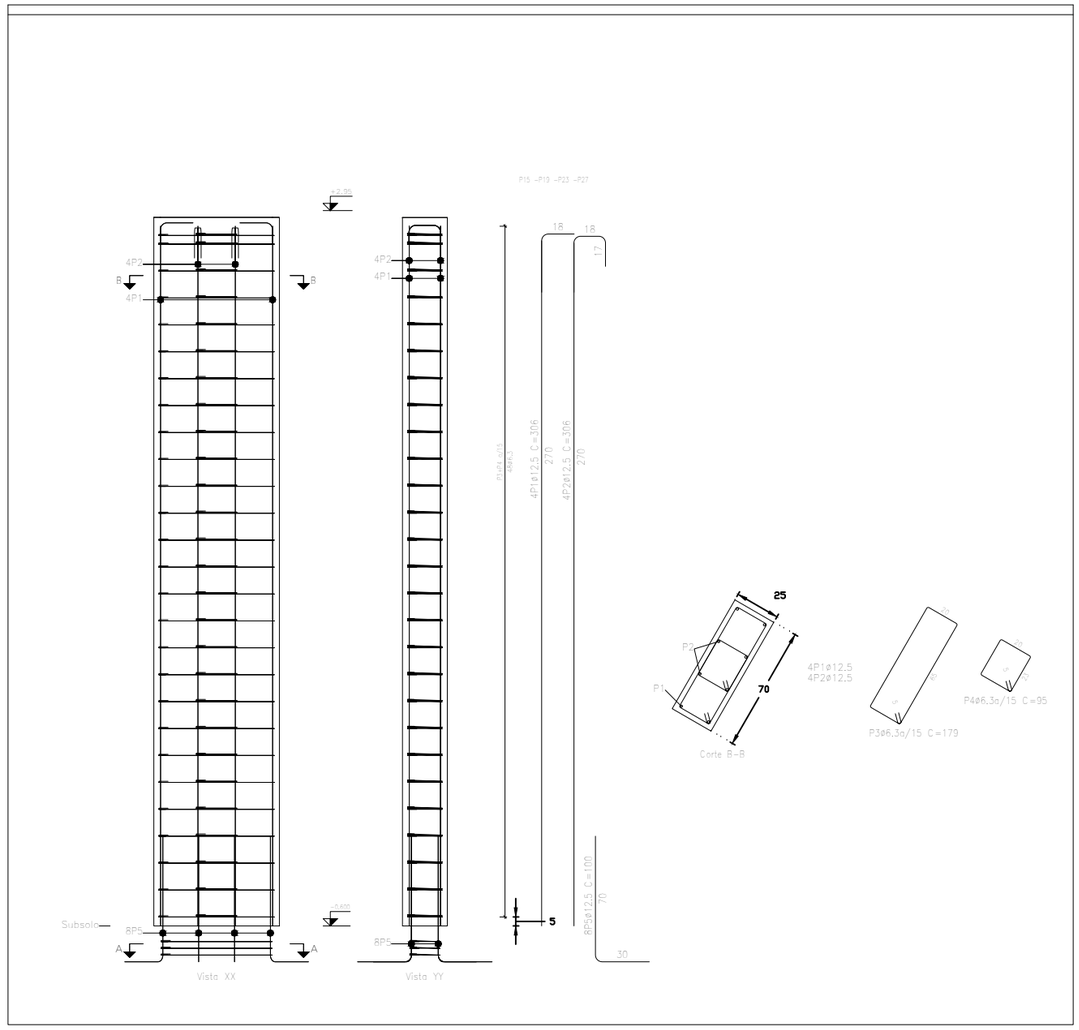

PREFEITURA MUNICIPAL
ARROIO DO MEIO/RS

ASSUNTO:
PROJETO BÁSICO

PROJETO:

PREFEITO MUNICIPAL

RESPONSÁVEL TÉCNICO
ENG. CIVIL ALDIR DE BONA
CREA RS 183518D


LOCAL:
Várias Localidades do Município

DATA:
Maio/2025


ÁREA TOTAL DE INTERVENÇÃO

ESCALA:

FOLHA:
02/05

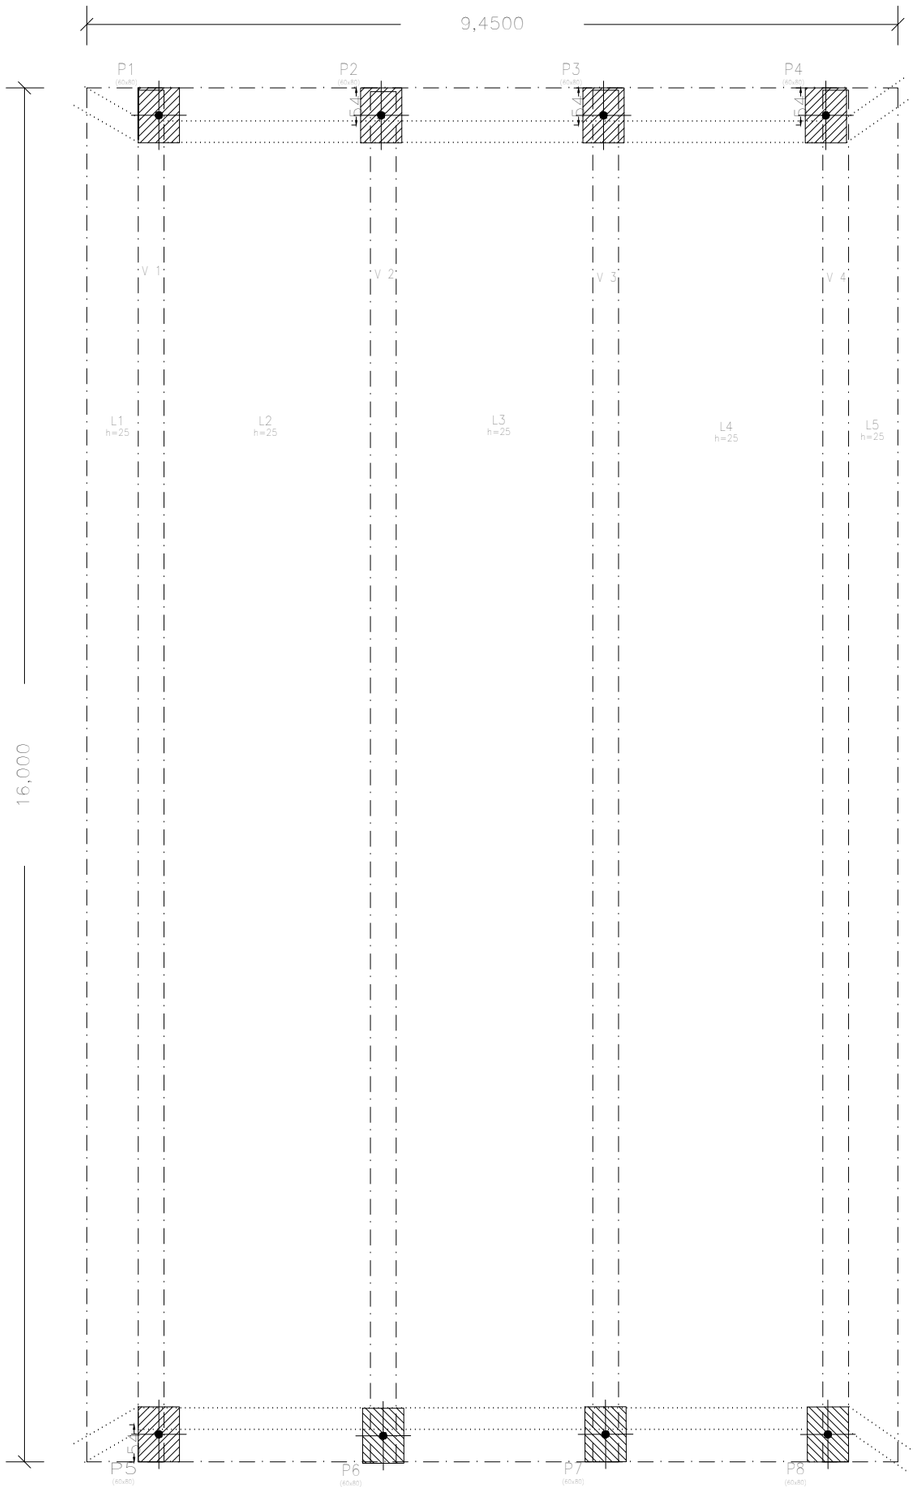

VIGA 16,00m

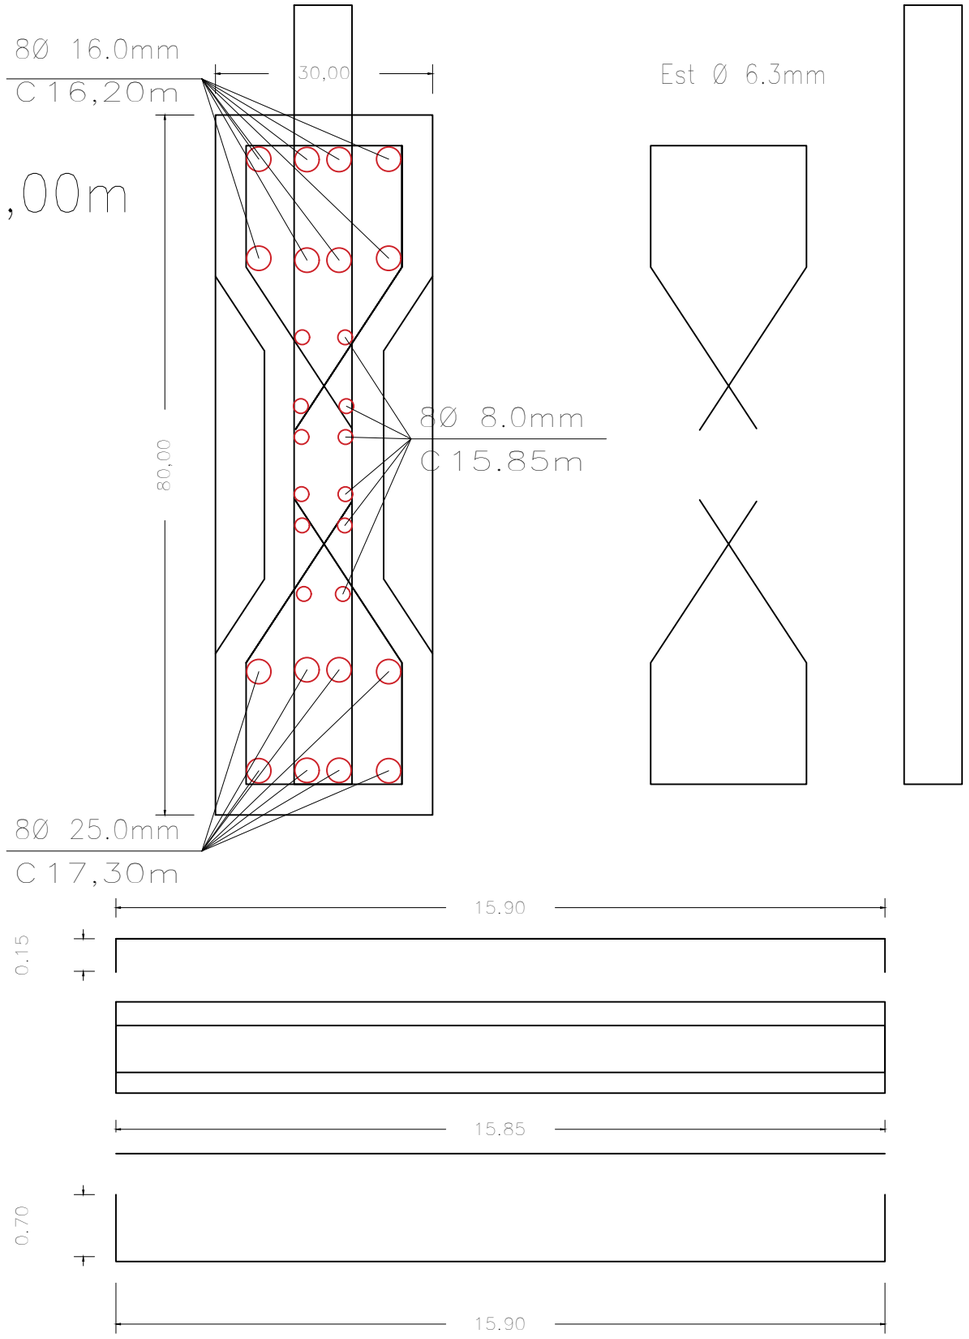

PREFEITURA MUNICIPAL
ARROIO DO MEIO/RS

ASSUNTO:
PROJETO BÁSICO

PROJETO:
SITUAÇÃO e LOCALIZAÇÃO

PREFEITO MUNICIPAL

RESPONSÁVEL TÉCNICO
ENG. CIVIL ALDIR DE BONA
CREA RS 183518D


LOCAL:
Várias Localidades do Município

DATA:
Maio/2025


ÁREA TOTAL DE INTERVENÇÃO

ESCALA:
SEM ESCALA


FOLHA:
03/05

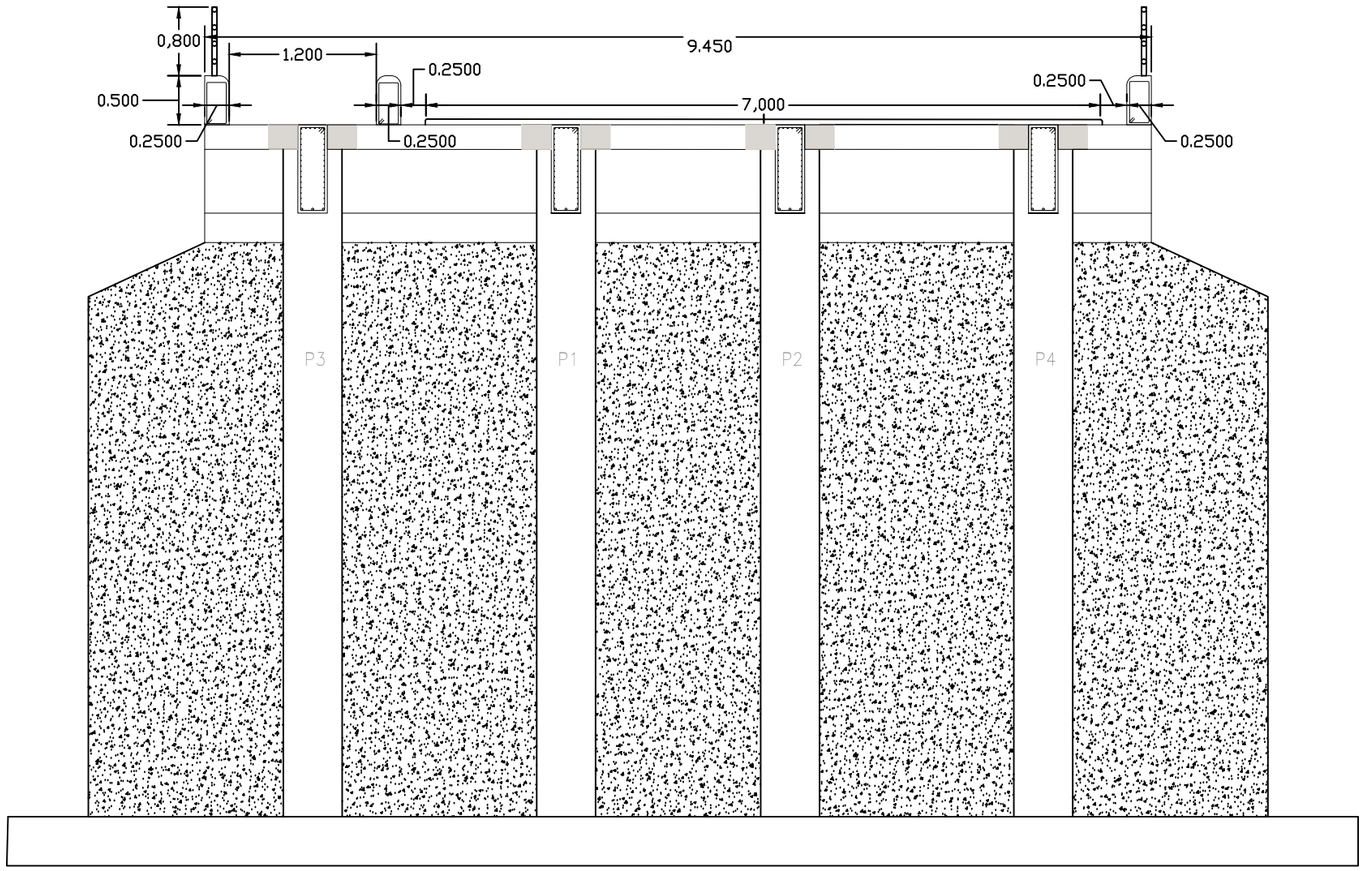


Laje Painel Treliça Pré Fabricada

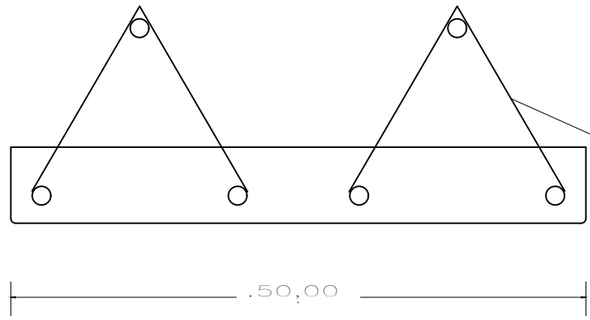

Detalhe Laje

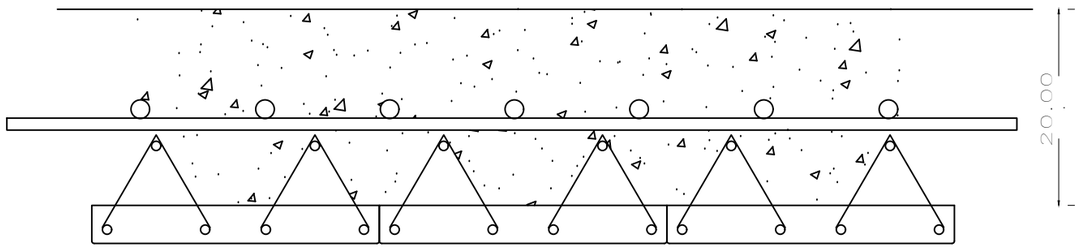

Detalhe Malha

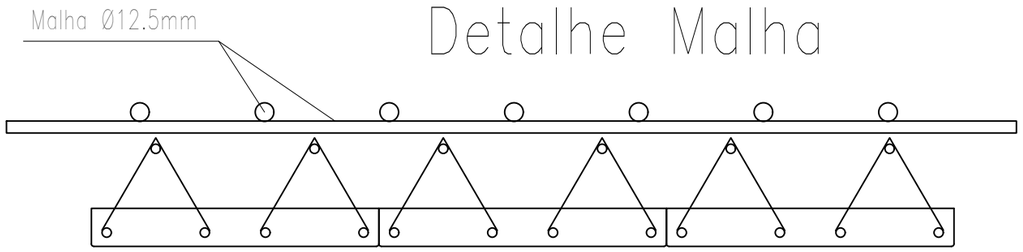

PREFEITURA MUNICIPAL
ARROIO DO MEIO/RS

ASSUNTO:
PROJETO BÁSICO

PROJETO:

PREFEITO MUNICIPAL

RESPONSÁVEL TÉCNICO
ENG. CIVIL ALDIR DE BONA
CREA RS 183518D

LOCAL:
Várias Localidades do Município

DATA:
Maio/2025

ÁREA TOTAL DE INTERVENÇÃO

ESCALA:

FOLHA:
05/05