




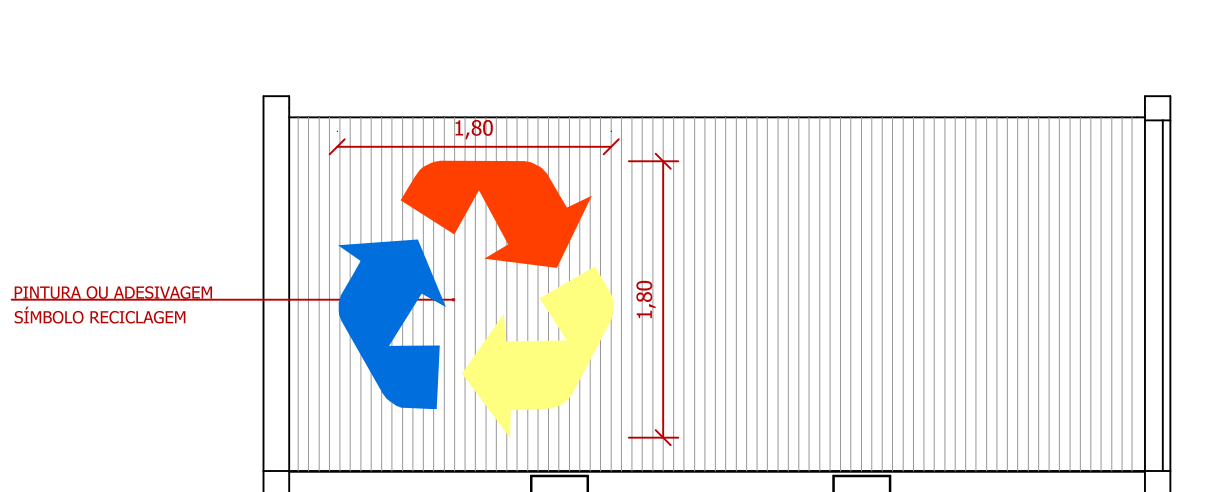


FACHADA FUNDOS
Escala 1/50

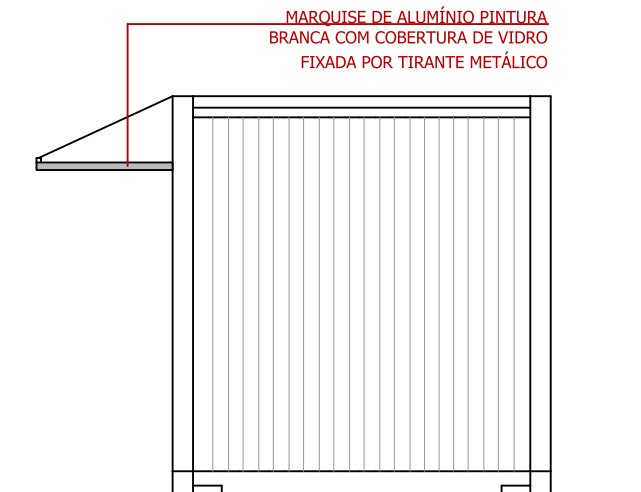

FACHADA LATERAL
Escala 1/50

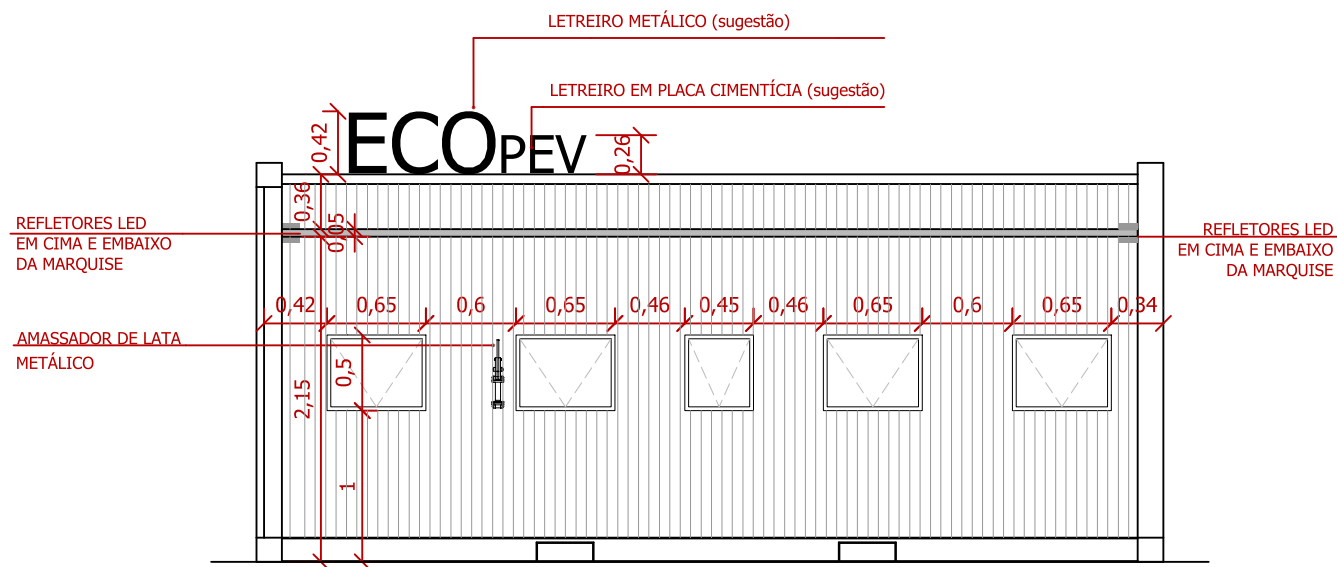

FACHADA FRONTAL
Escala 1/50

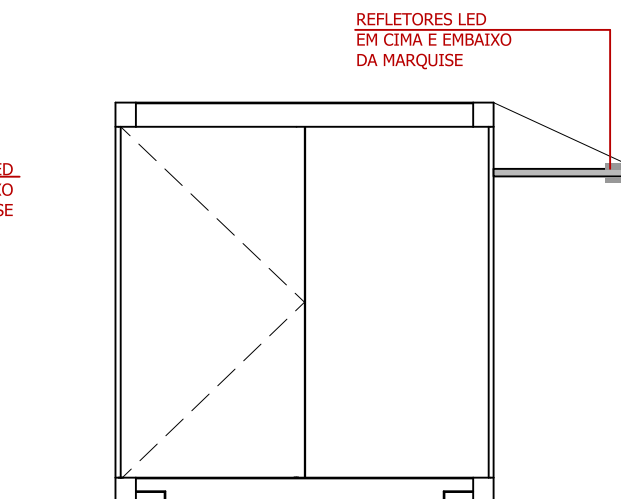

FACHADA LATERAL COM ACESSO
Escala 1/50