
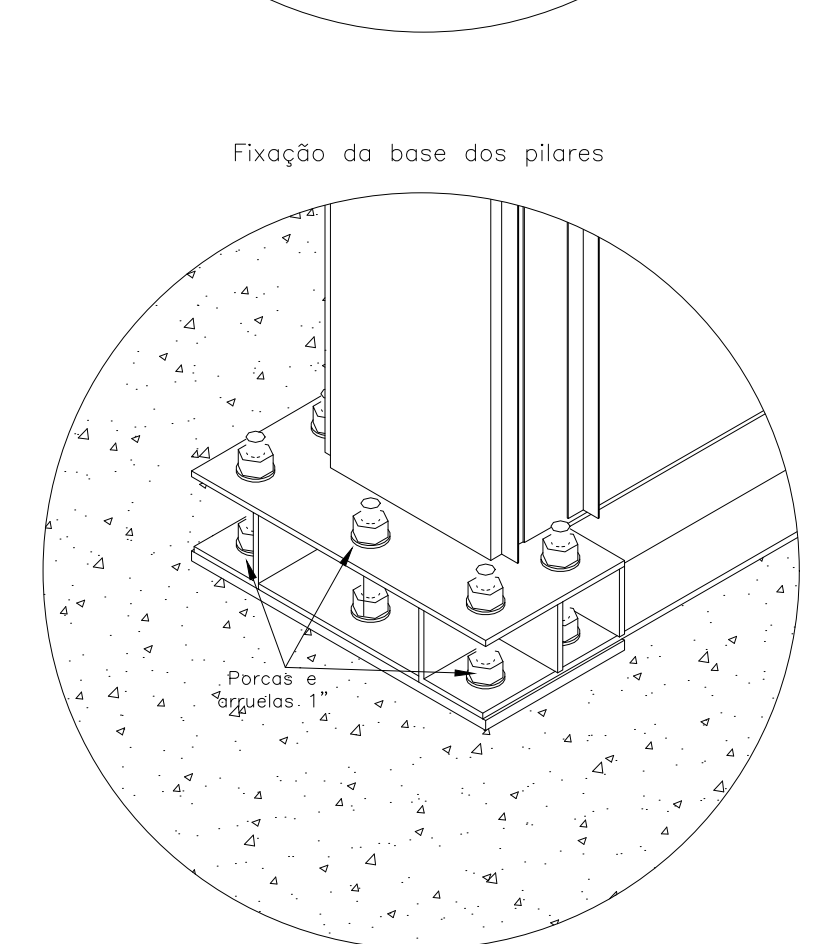
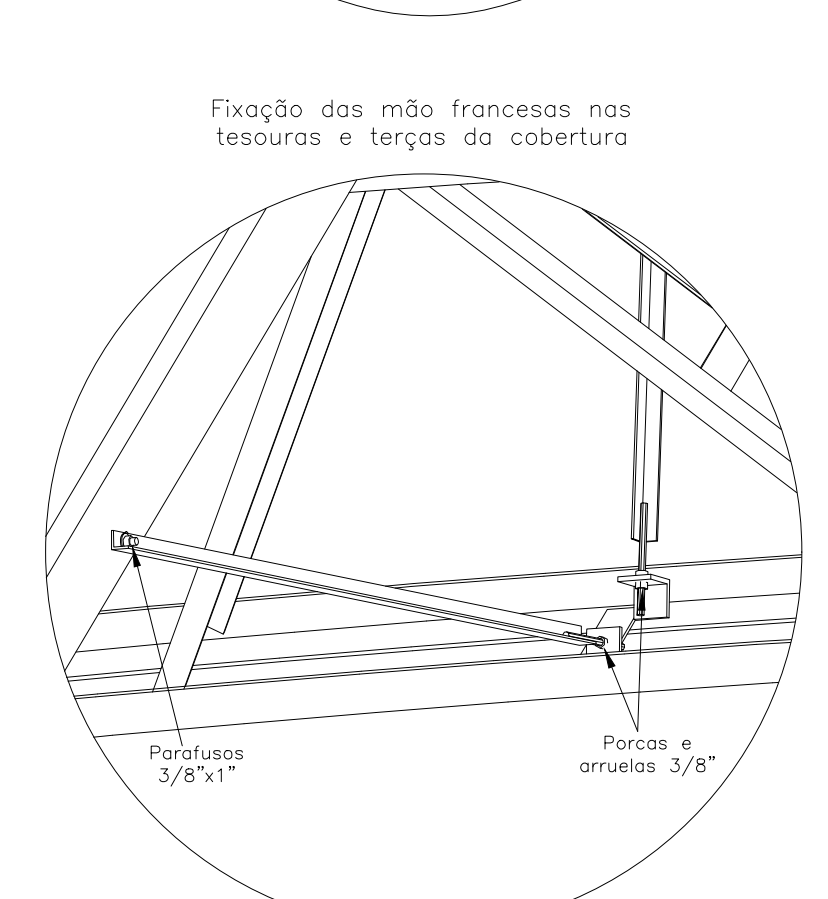
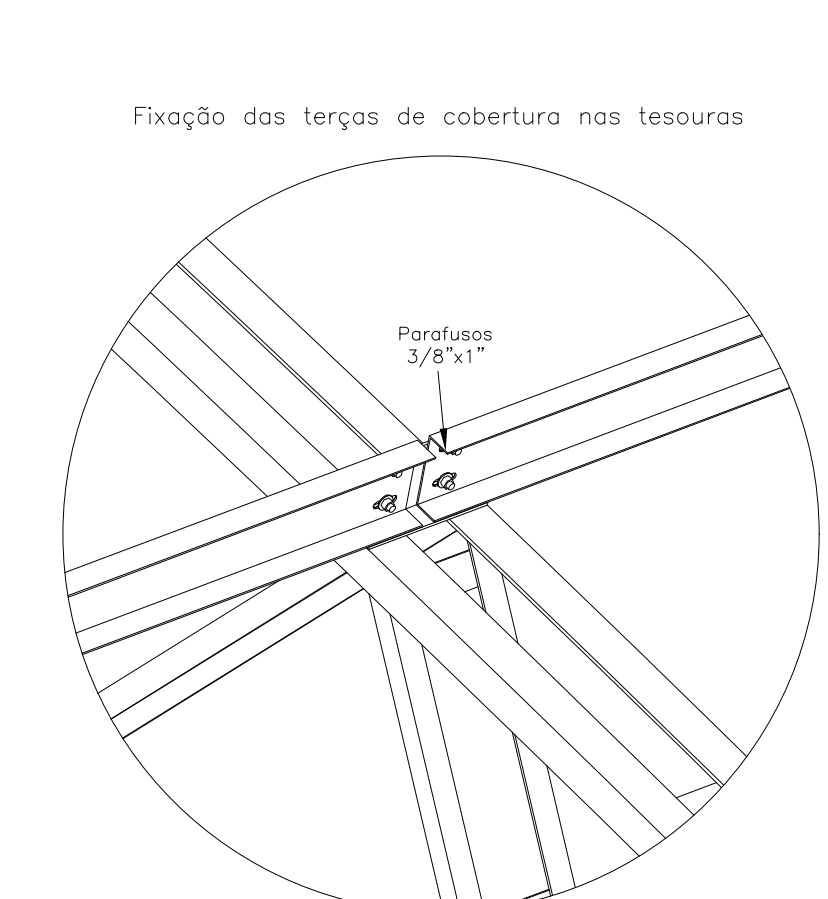
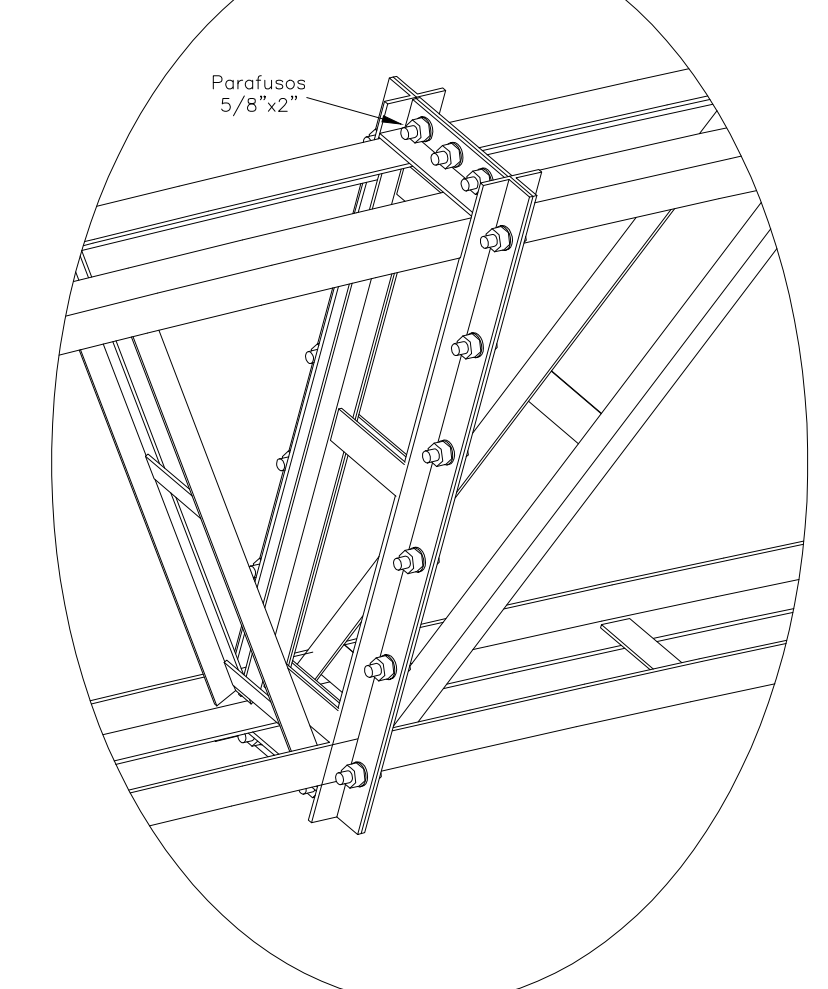
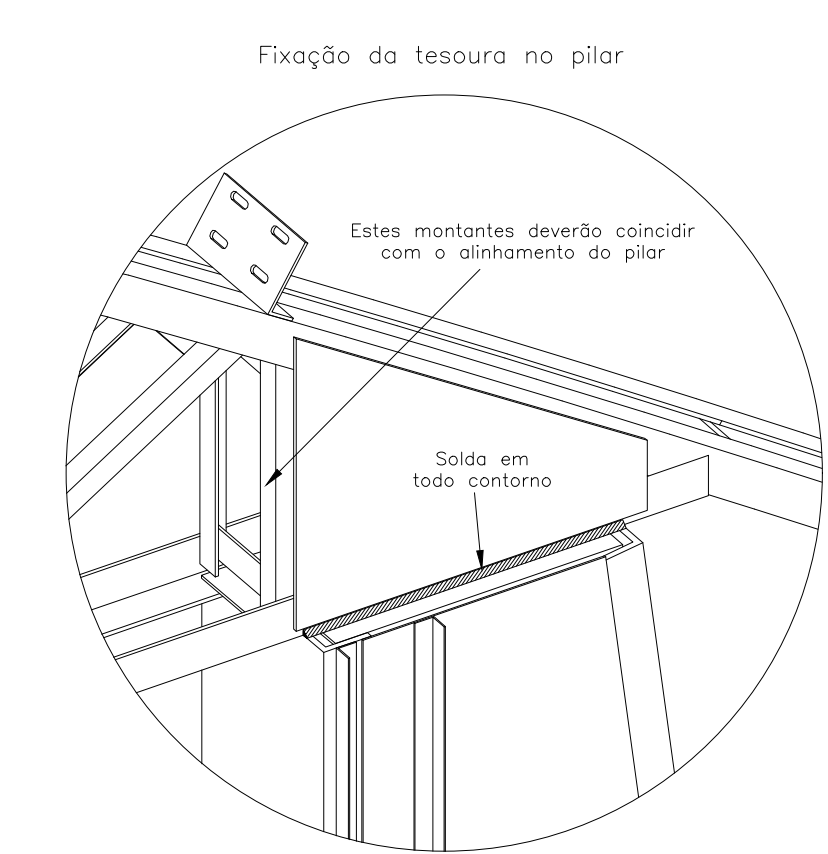
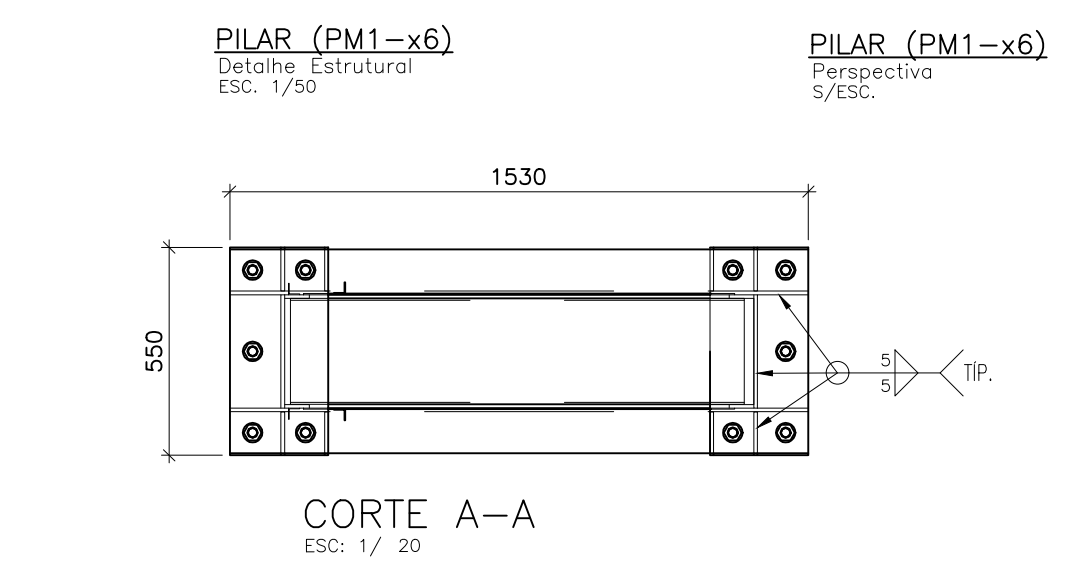
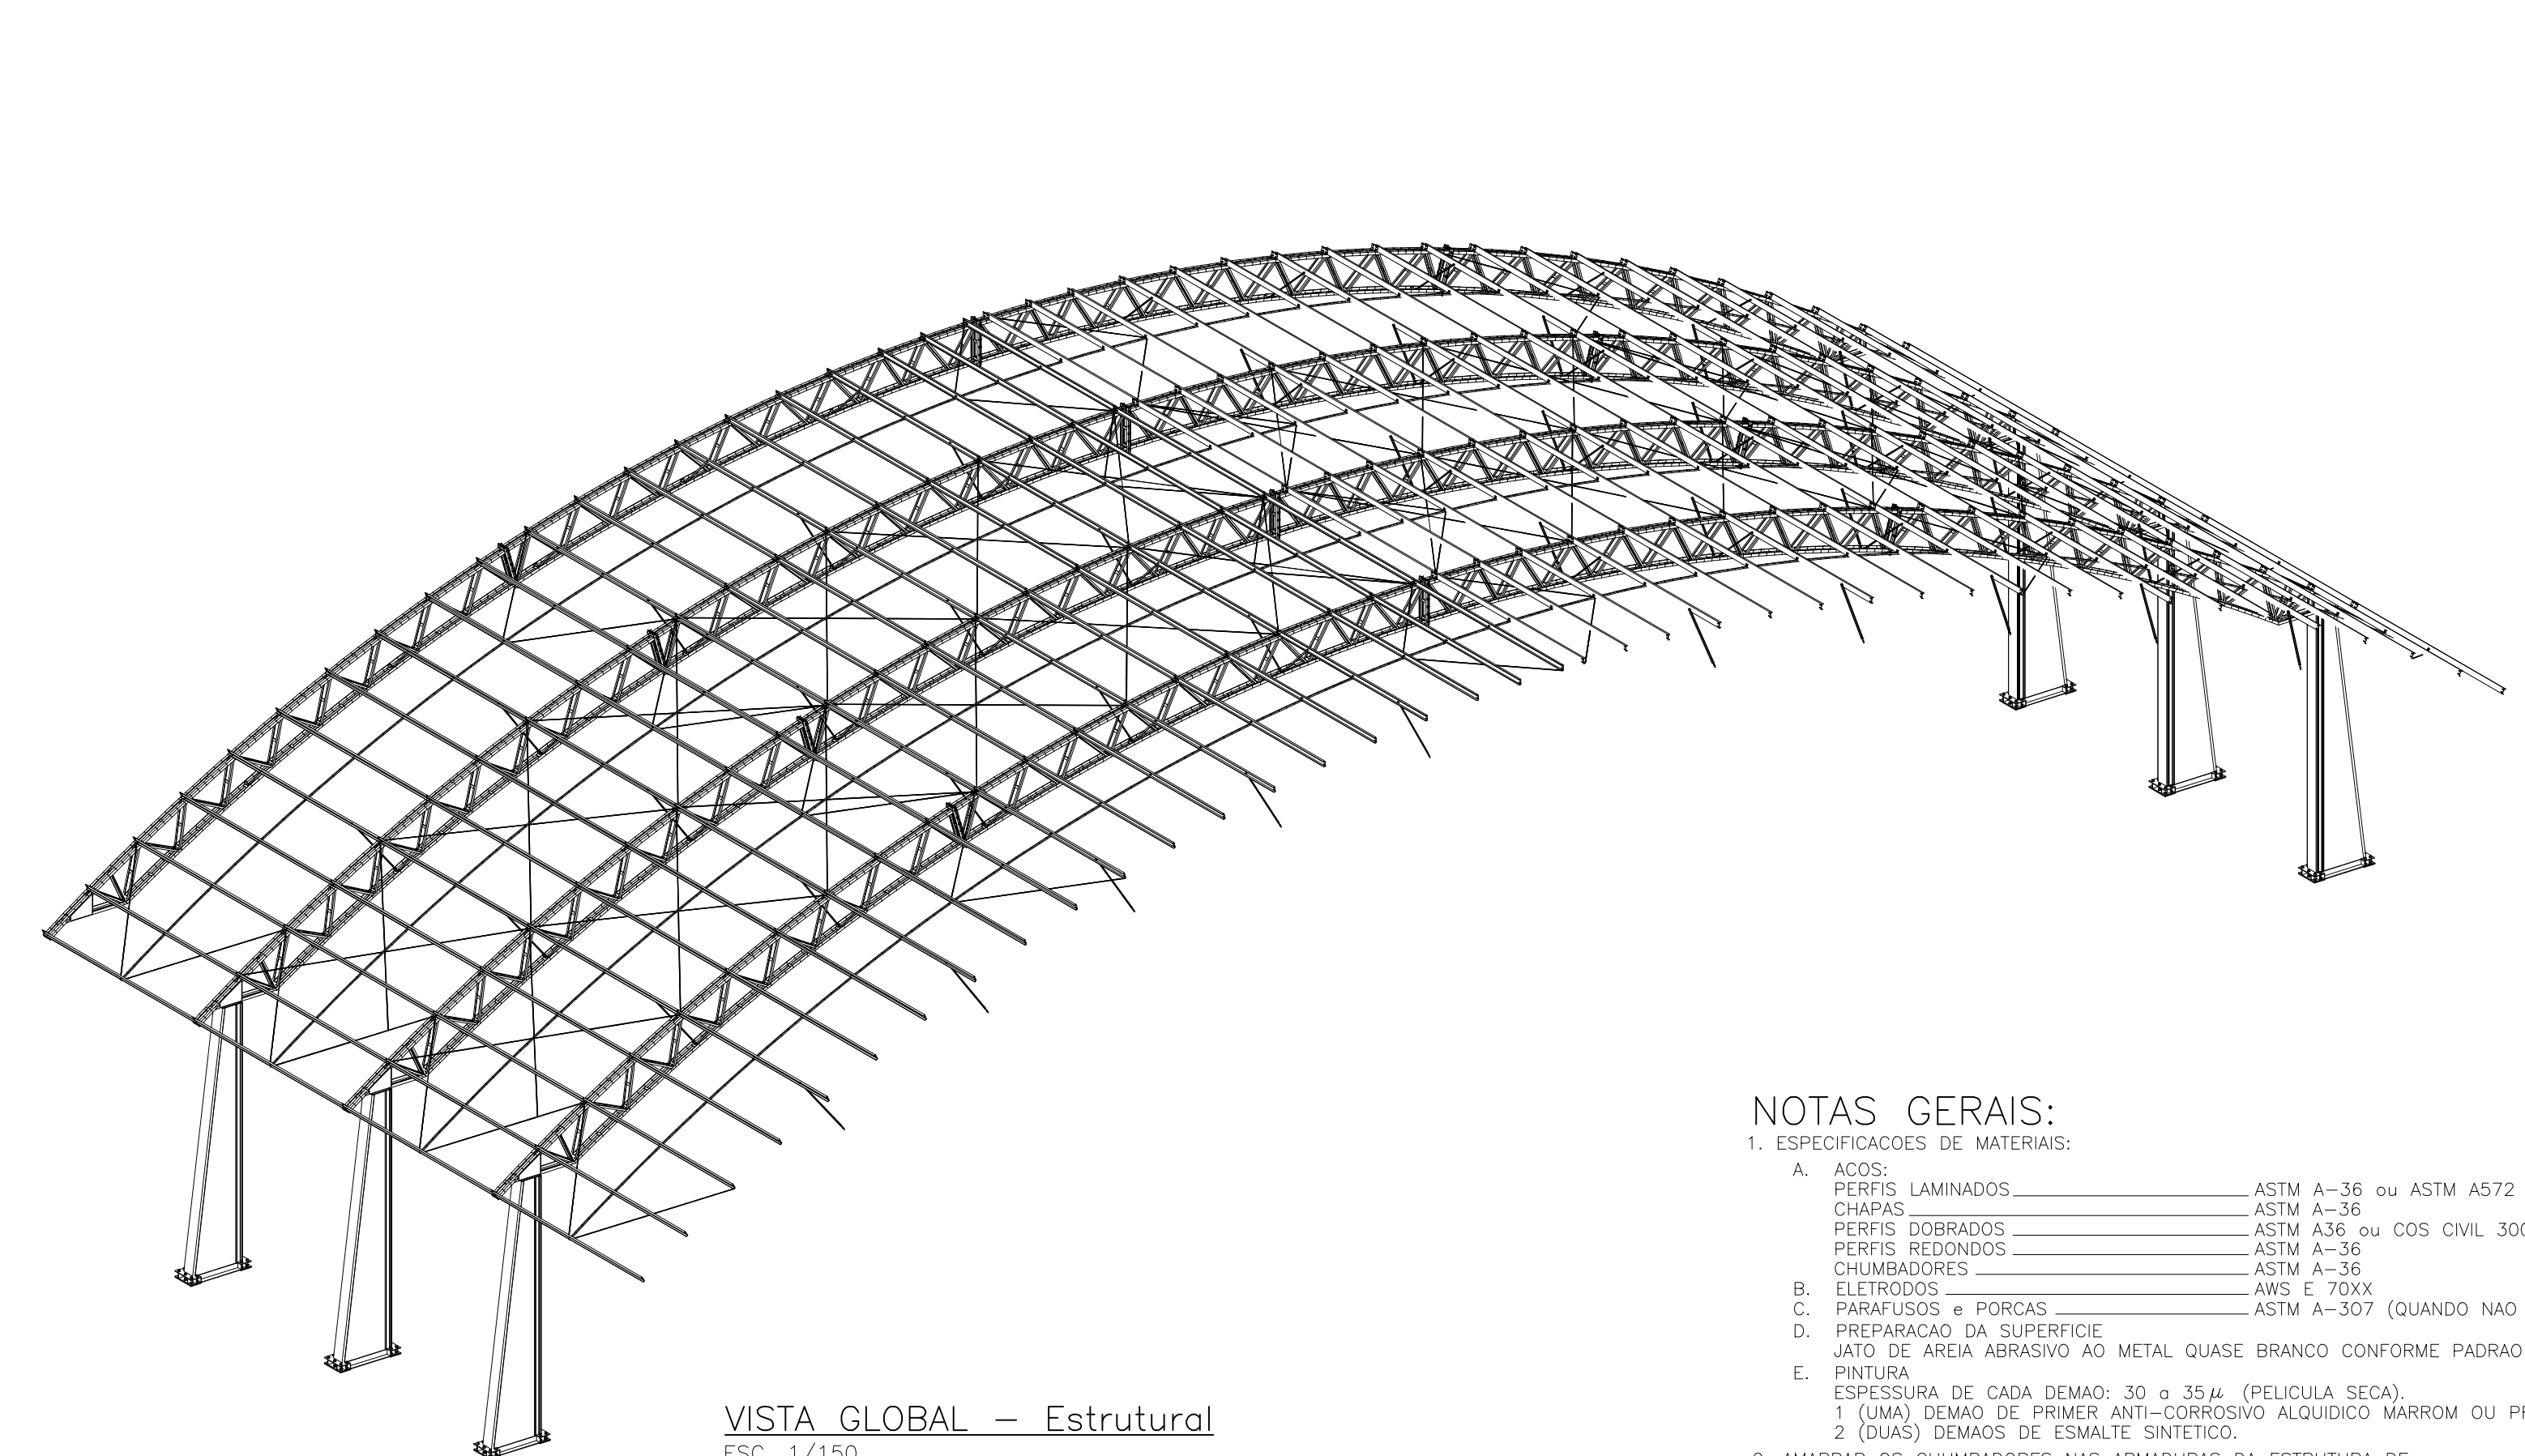
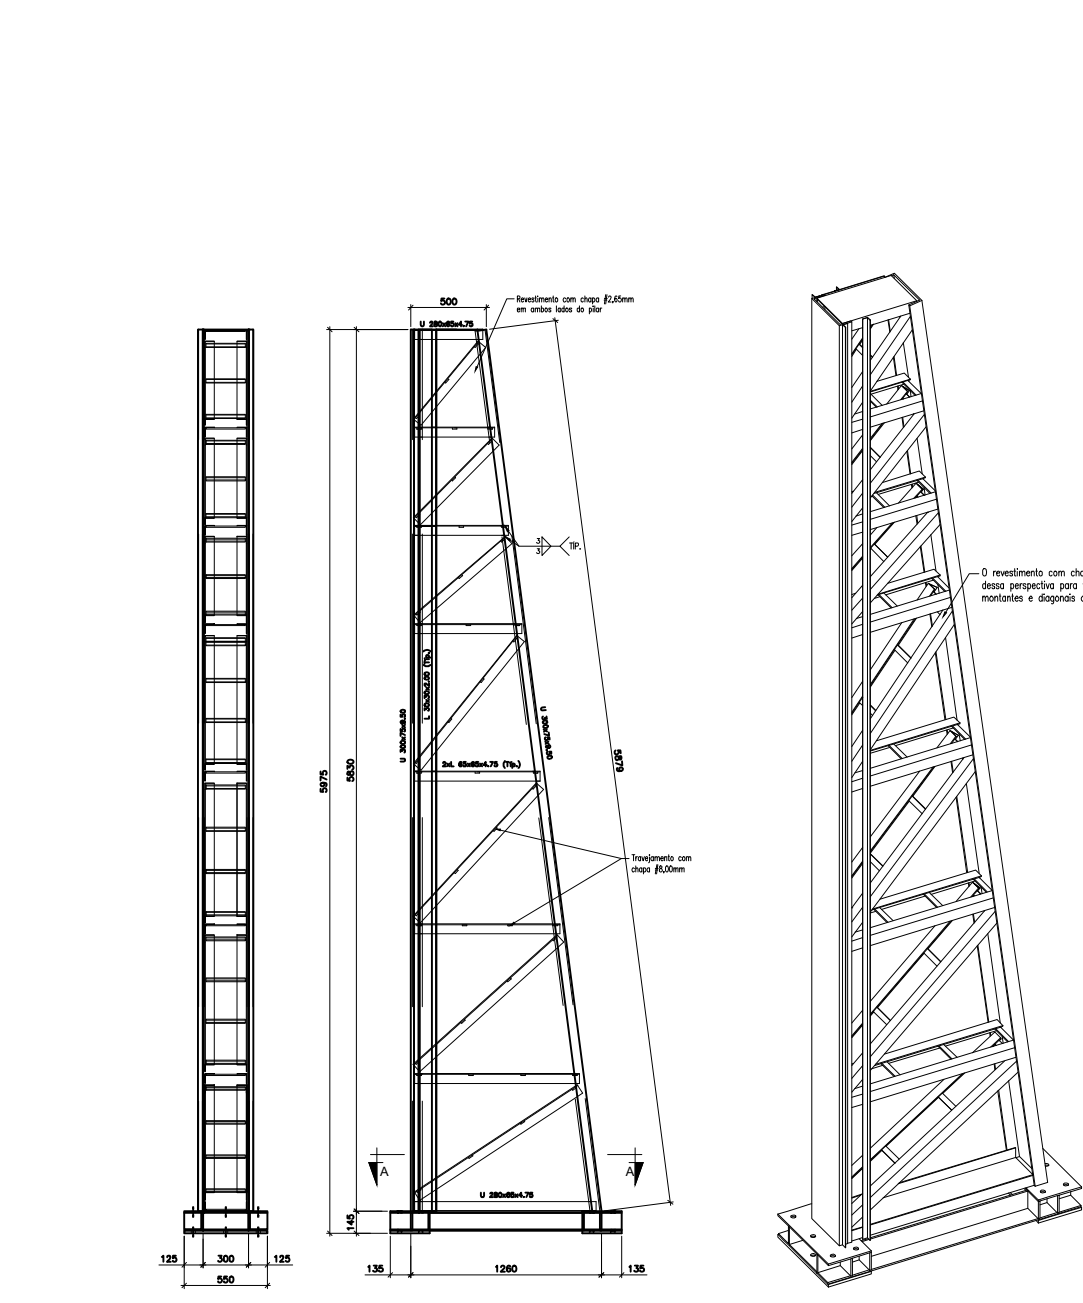
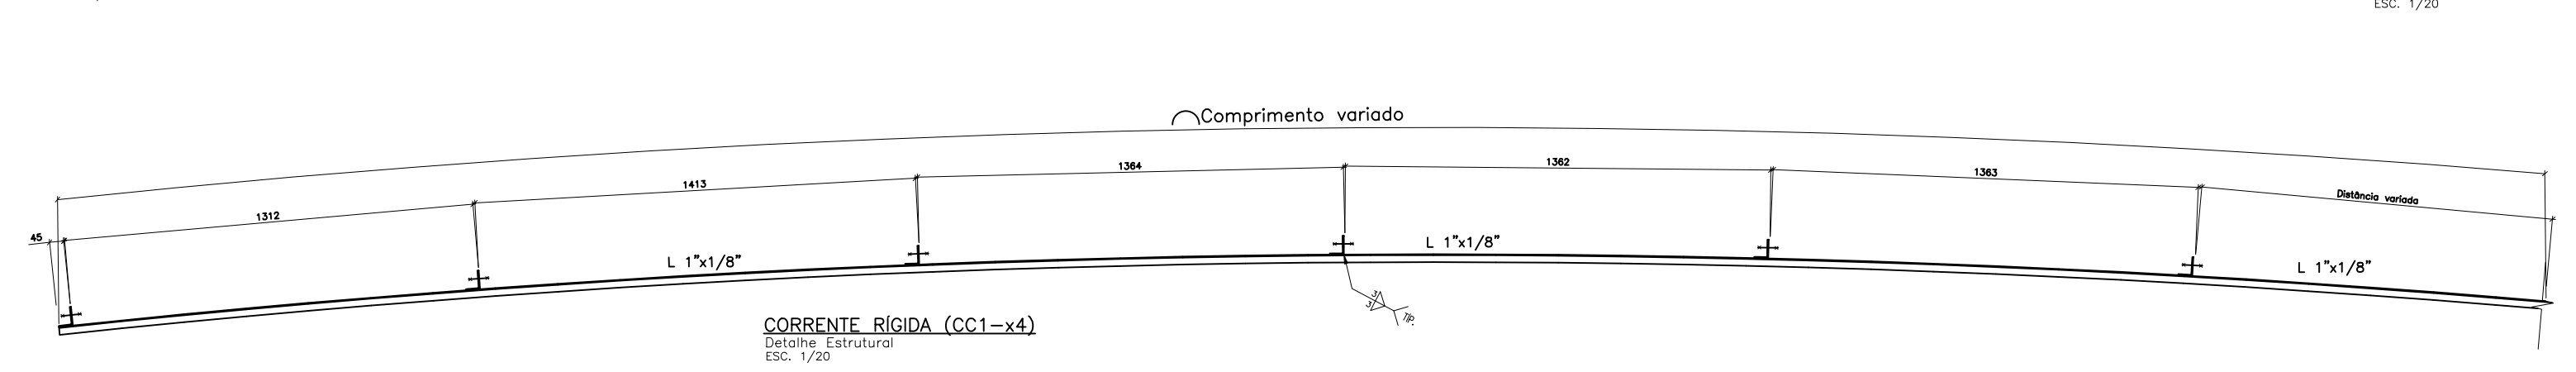
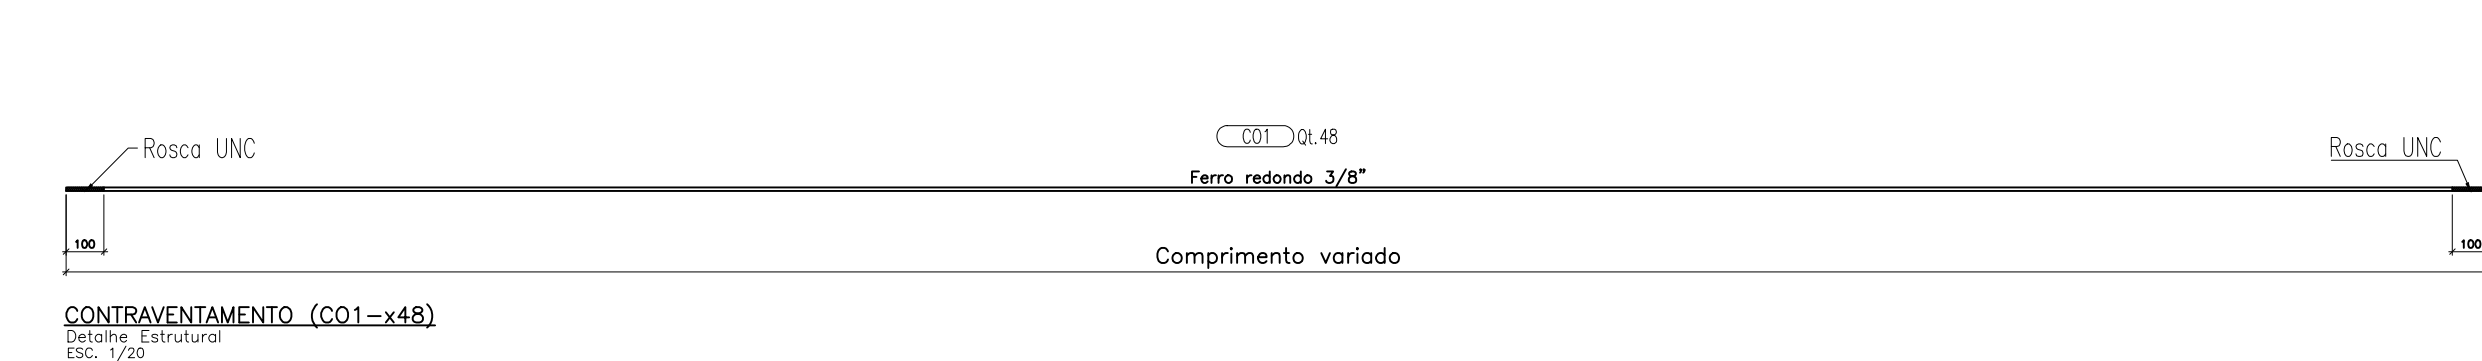
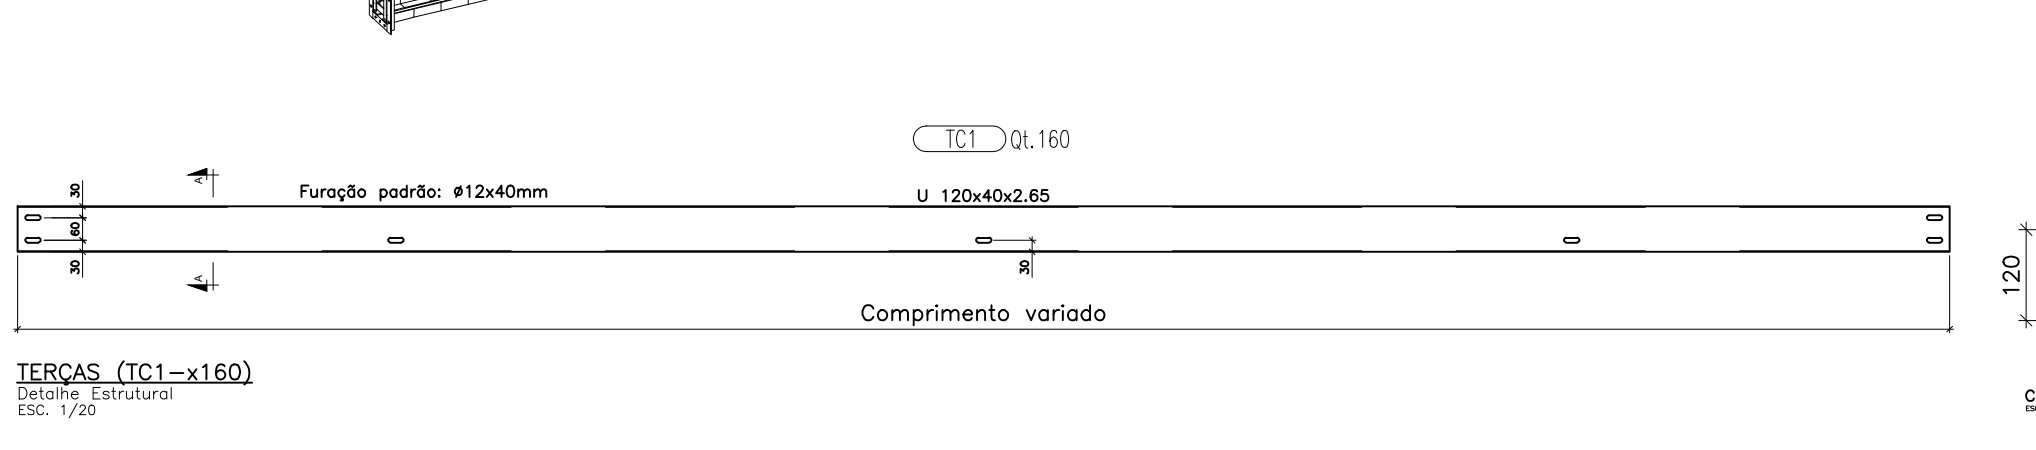
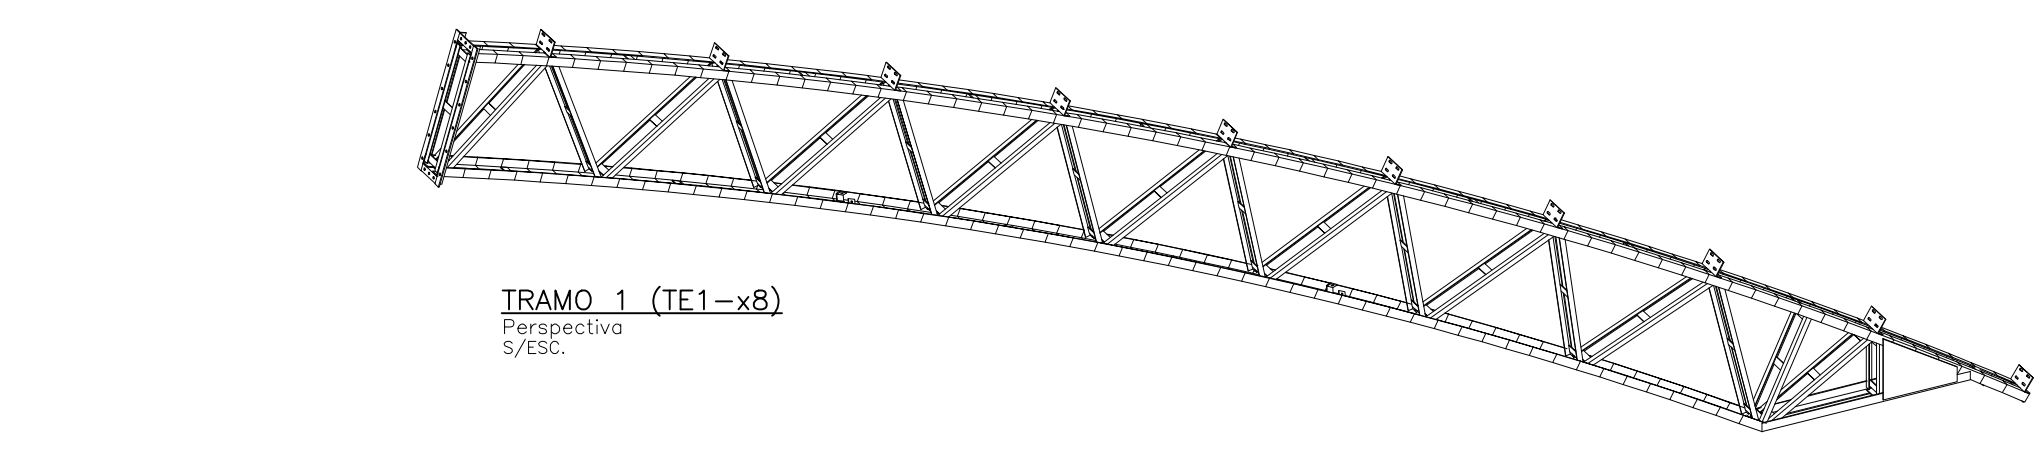
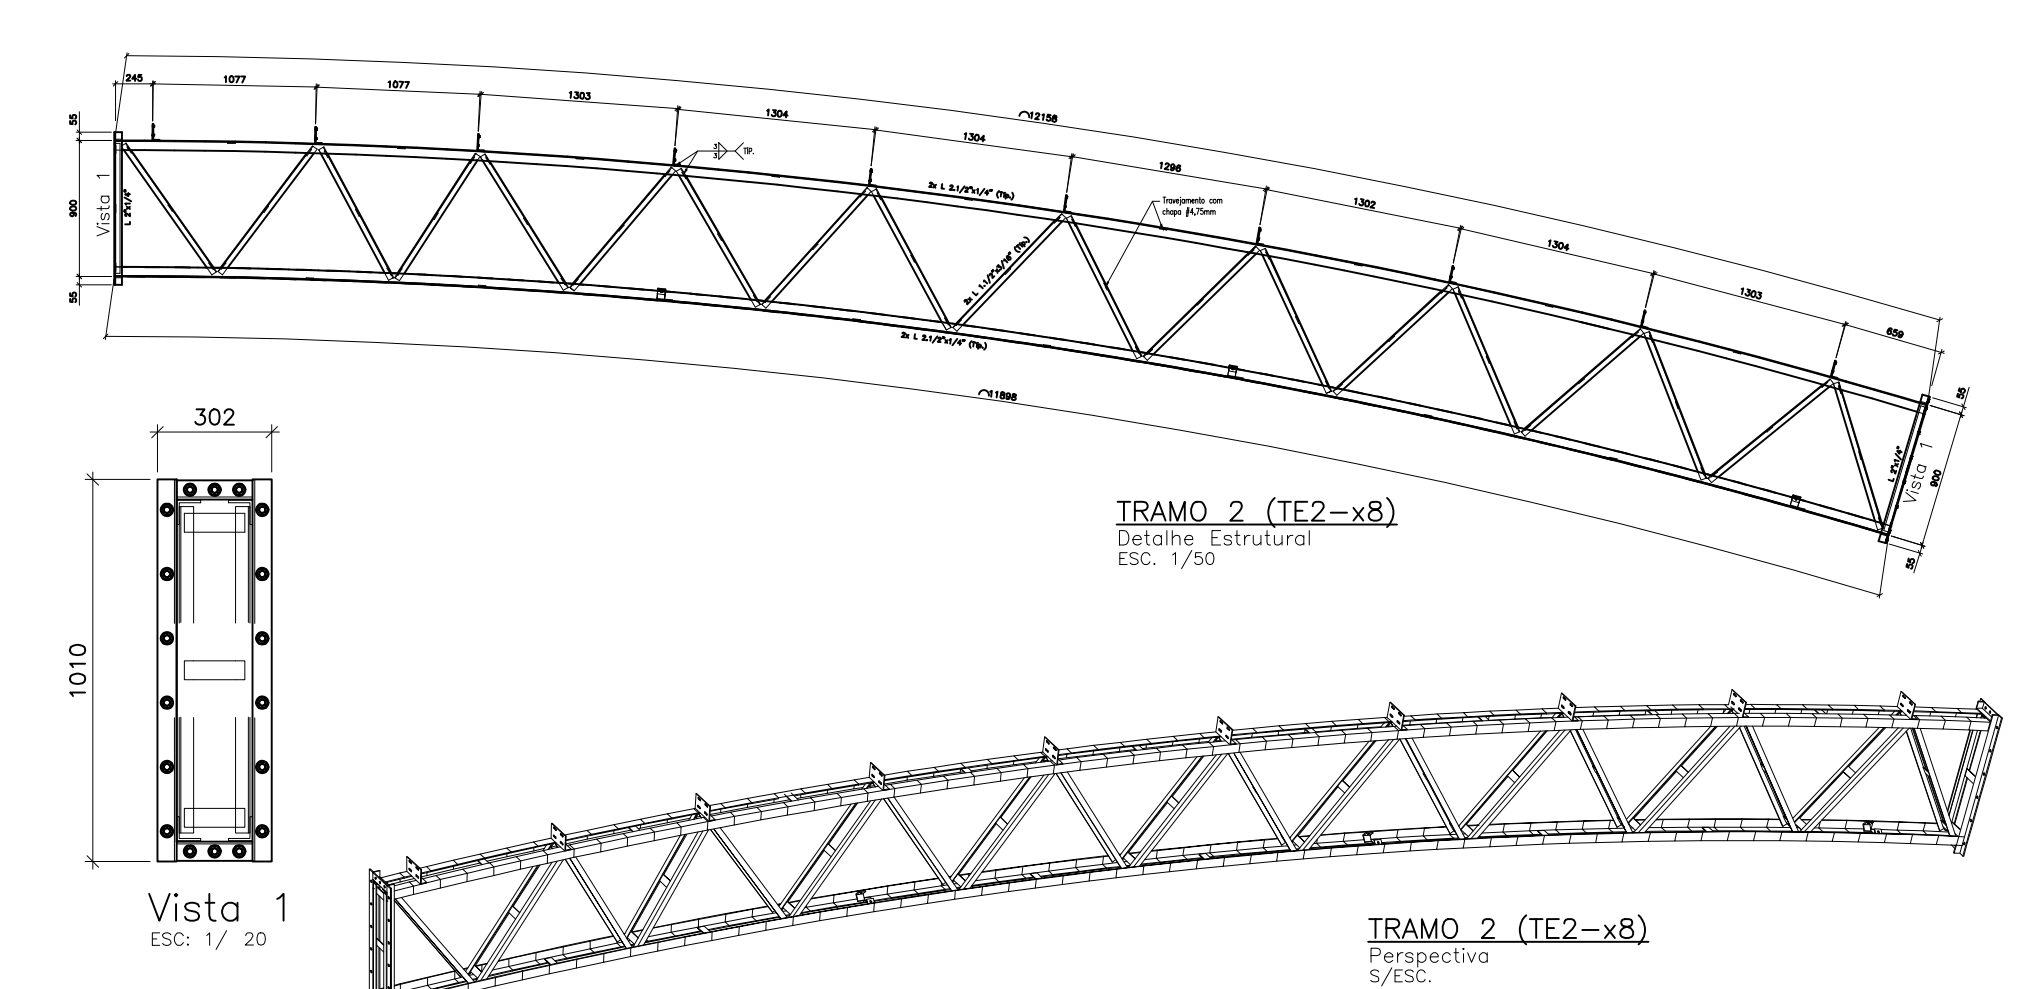


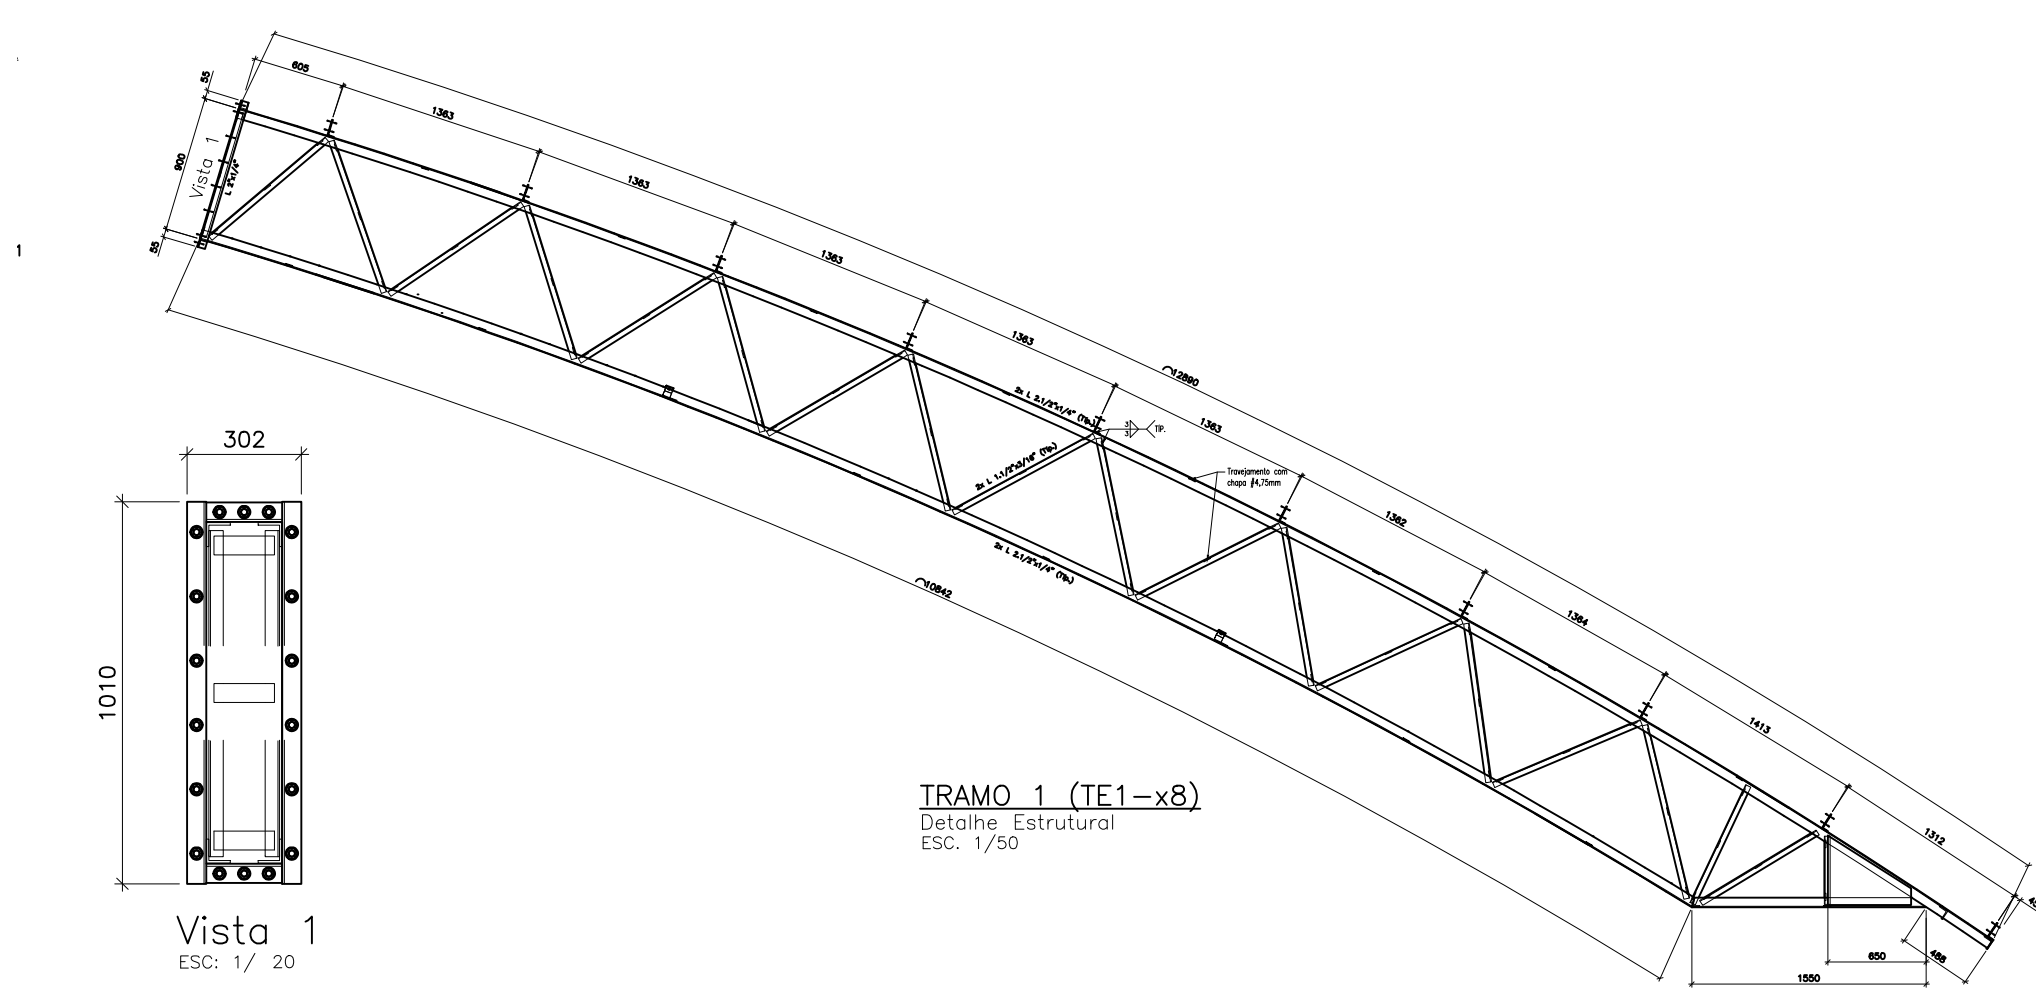

NOTAS GERAIS:

- ESPECIFICAÇÕES DE MATERIAIS:
 - ACOS:
 - PERFIS LAMINADOS: ASTM A-36 ou ASTM A572
 - CHAPAS: ASTM A-36
 - PERFIS DOBRADOS: ASTM A36 ou COS CIVIL 300
 - PERFIS REDONDOS: ASTM A-36
 - CHUMBADORES: ASTM A-36
 - ELETRODOS: AWS E 70XX
 - PARAFUSOS e PORCAS: ASTM A-307 (QUANDO NÃO ESPECIFICADO)
 - PREPARAÇÃO DA SUPERFÍCIE:
 - JATO DE AREIA ABRASIVO AO METAL QUASE BRANCO CONFORME PADRÃO Sa 2 1/2
 - PINTURA:
 - ESPESSURA DE CADA DEMÃO: 30 a 35 µ (PELÍCULA SECA).
 - 1 (UMA) DEMÃO DE PRIMER ANTI-CORROSIVO ALQUIDICO MARROM OU PRIMARIA DE ZARCO.
 - 2 (DUAS) DEMÃOS DE ESMALTE SINTÉTICO.
- AMARRAR OS CHUMBADORES NAS ARMADURAS DA ESTRUTURA DE CONCRETO ARMADO c/ BENGALAS Ø1".
- CONFERIR MEDIDAS NA OBRA.
- FAZER PRE-MONTAGEM EM TODAS PEÇAS DA ESTRUTURA METÁLICA.
- N = SOLDAR AS PEÇAS EM TODO CONTO RNO DE CONTATO, A ALTURA DO FILETE E IGUAL A ESPESSURA DA CHAPA MAIS FINA.

OBS.: AS MEDIDAS DEVERÃO SER CONFIRMADAS NO LOCAL.

REVISÃO	DESCRIÇÃO DAS ALTERAÇÕES	DATA
R_00	EMIÇÃO INICIAL	11.03.2024

Descrição do Projeto		Proprietário	
DETALHAMENTO DA ESTRUTURA METÁLICA		Dominio D Engenharia de Estruturas Ltda.	
Nome da Obra		CREA: 174.649	
COBERTURA ADICIONAL PARQUE DO IMIGRANTE		Eng.º Daniel Klein - CREA: 126.794	
Proprietário		Eng.º Tiago Augusto Klein - CREA: 212.674	
Endereço da Obra		Data	Escala
PARQUE DO IMIGRANTE, BAIRRO ALTO DO PARQUE - LAJEADO/RS		11.03.2024	DESCR.
Nome do Arquivo		Nº do projeto	Revisão
599_24-EM-03-DETALHAMENTO DA ESTRUTURA METÁLICA-R00		599.24	R00
Avenida Benjamin Constant, nº 980, sala 407 - Lajeado - RS (51) 3748.1602 www.dominiod.com.br			