

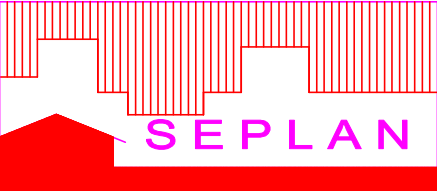


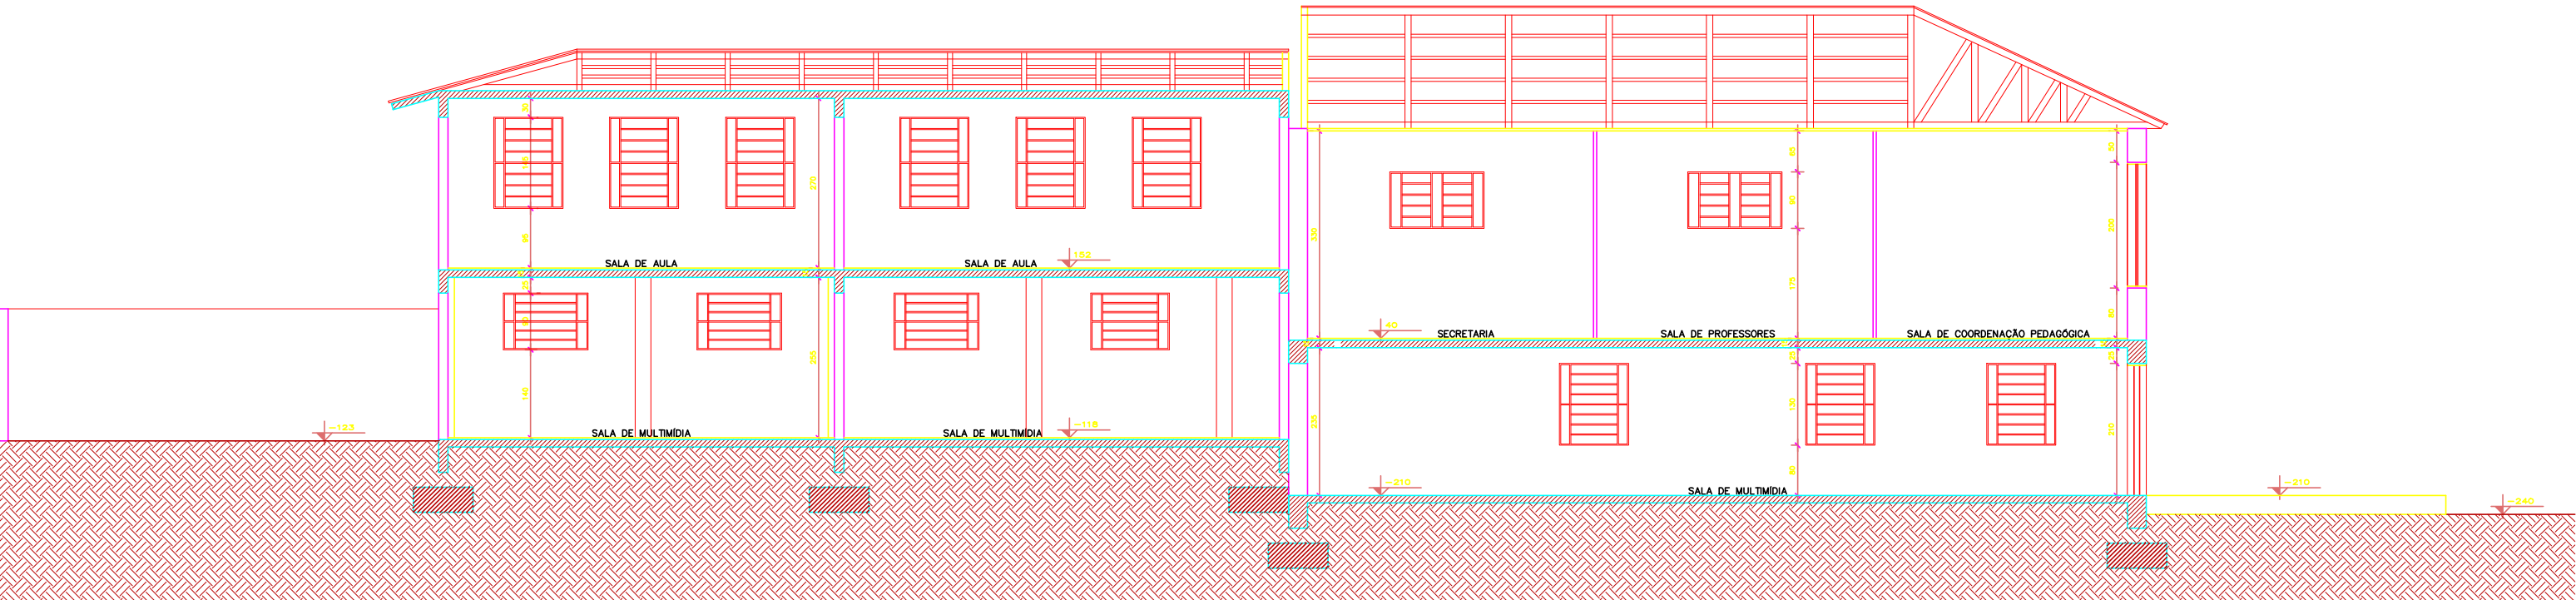

OBSERVAÇÕES:
1) O Engenheiro responsável pela execução da reforma deverá respeitar os vãos das tesouras e meia tesouras conforme o projeto e seguir rigorosamente as NBR 7190:2022, NBR 7196:2020 e NBR 8039:1983;
2) O quantitativo de tesouras e meio tesouras estão descriminados na planilha orçamentária;
3) As metodologias do memorial descritivo seguem orientações dos Cadernos Técnicos do SINAPI.

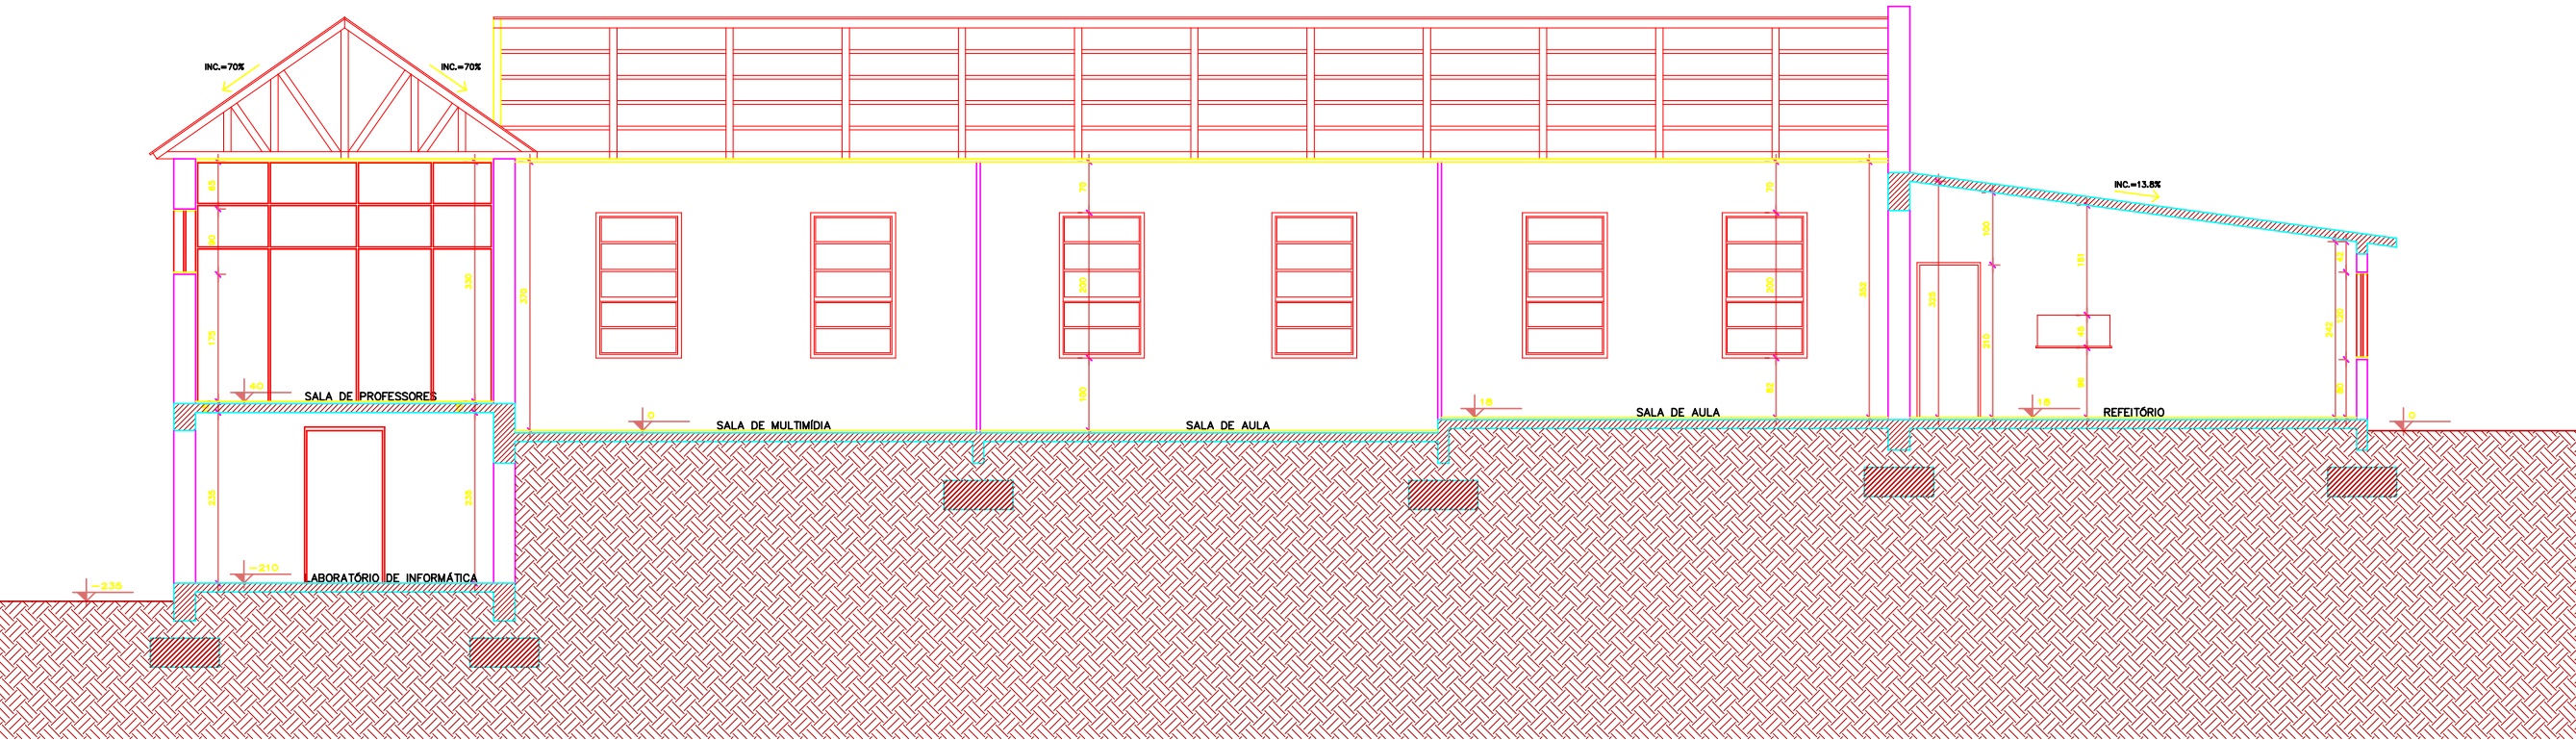

PREFEITURA MUNICIPAL DE LAJEADO
SECRETARIA DO PLANEJAMENTO

Rua Júlio May, 242 - CEP 95.900.000
Tel.: (051)3982-1065 - Fax: (051)3982-1049

OBRA:		EMEF - São José de Conventos	
PREFEITA MUNICIPAL:		SECRETÁRIO DO PLANEJAMENTO:	
MARCELO CAUMO		CÁTIA REGINA BERTELI	
RESPONSÁVEL TÉCNICO:		PROJETO:	
JONATHAN SOARES LOPES			
DISCRIMINAÇÃO:		ÁREA:	ESCALA:
FACHADA 01, CORTE AA E CORTE BB		423,01 m²	1 : 100
DATA:	PRANCHA:	DESENHO:	EXPEDIENTE:
AGOSTO/2023	02		20649/2023