1 LOCALIZAÇÃO
1 : 125

2 CORTE A
1 : 125




3 DET. 1 - MURO
1 : 50




7 DET. 5 - VIGAS
1 : 20

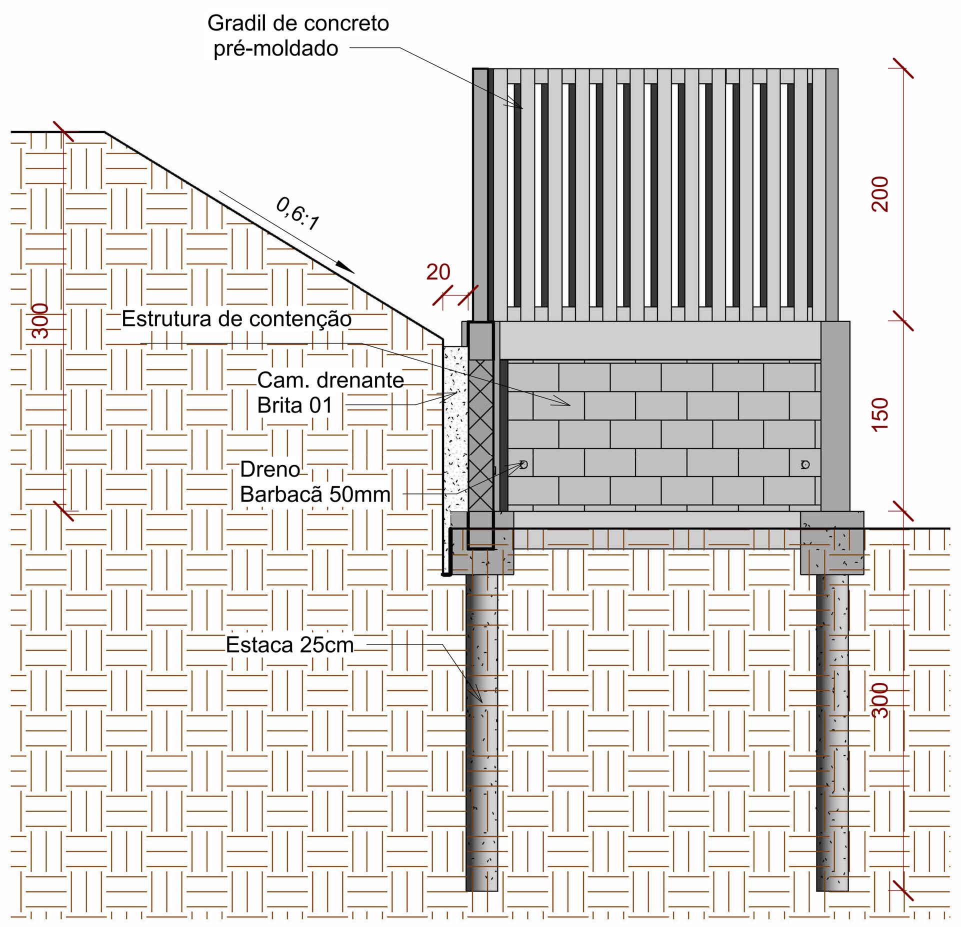


8 DET. 6 - PILAR
1 : 20

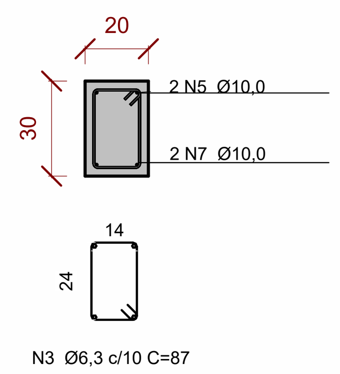


9 DET. 7 - ESTACA
1 : 20

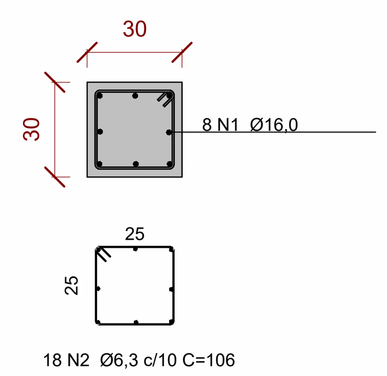


10 DET. 8 - PILAR
1 : 50

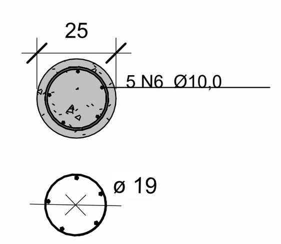


5 DET. 3 - GRADIL
1 : 50

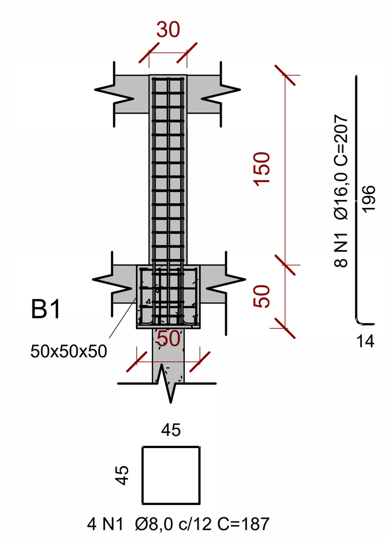


4 DET. 2 - ALVENARIA
1 : 50

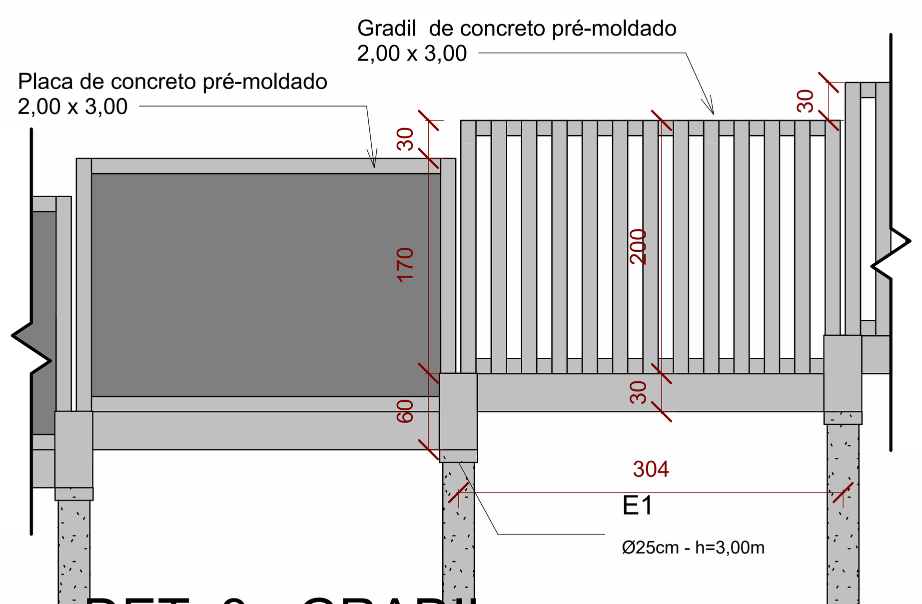


6 DET. 4 - ESTRUTURA
1 : 50

| REV01 | 18/04/24 | Subst. de 2 mód. gradil por placas | Eng. Luís |
|---|---|---|---|
| REV00 | 14/02/24 | Emissão incial | Eng. Luís |
| N° | Data | Descrição | Visto |

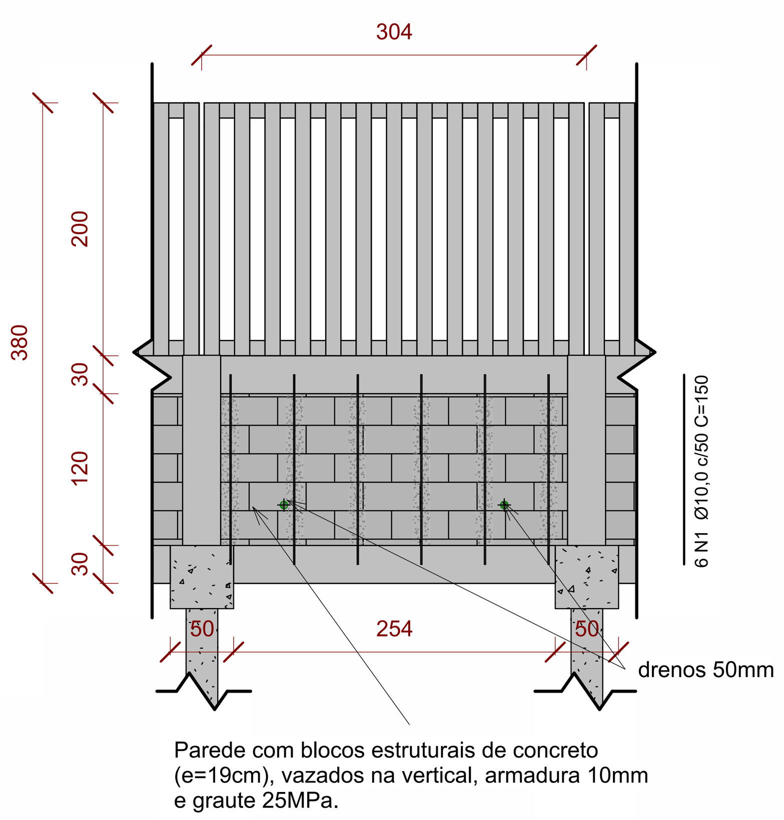Revisões

SEPLAN

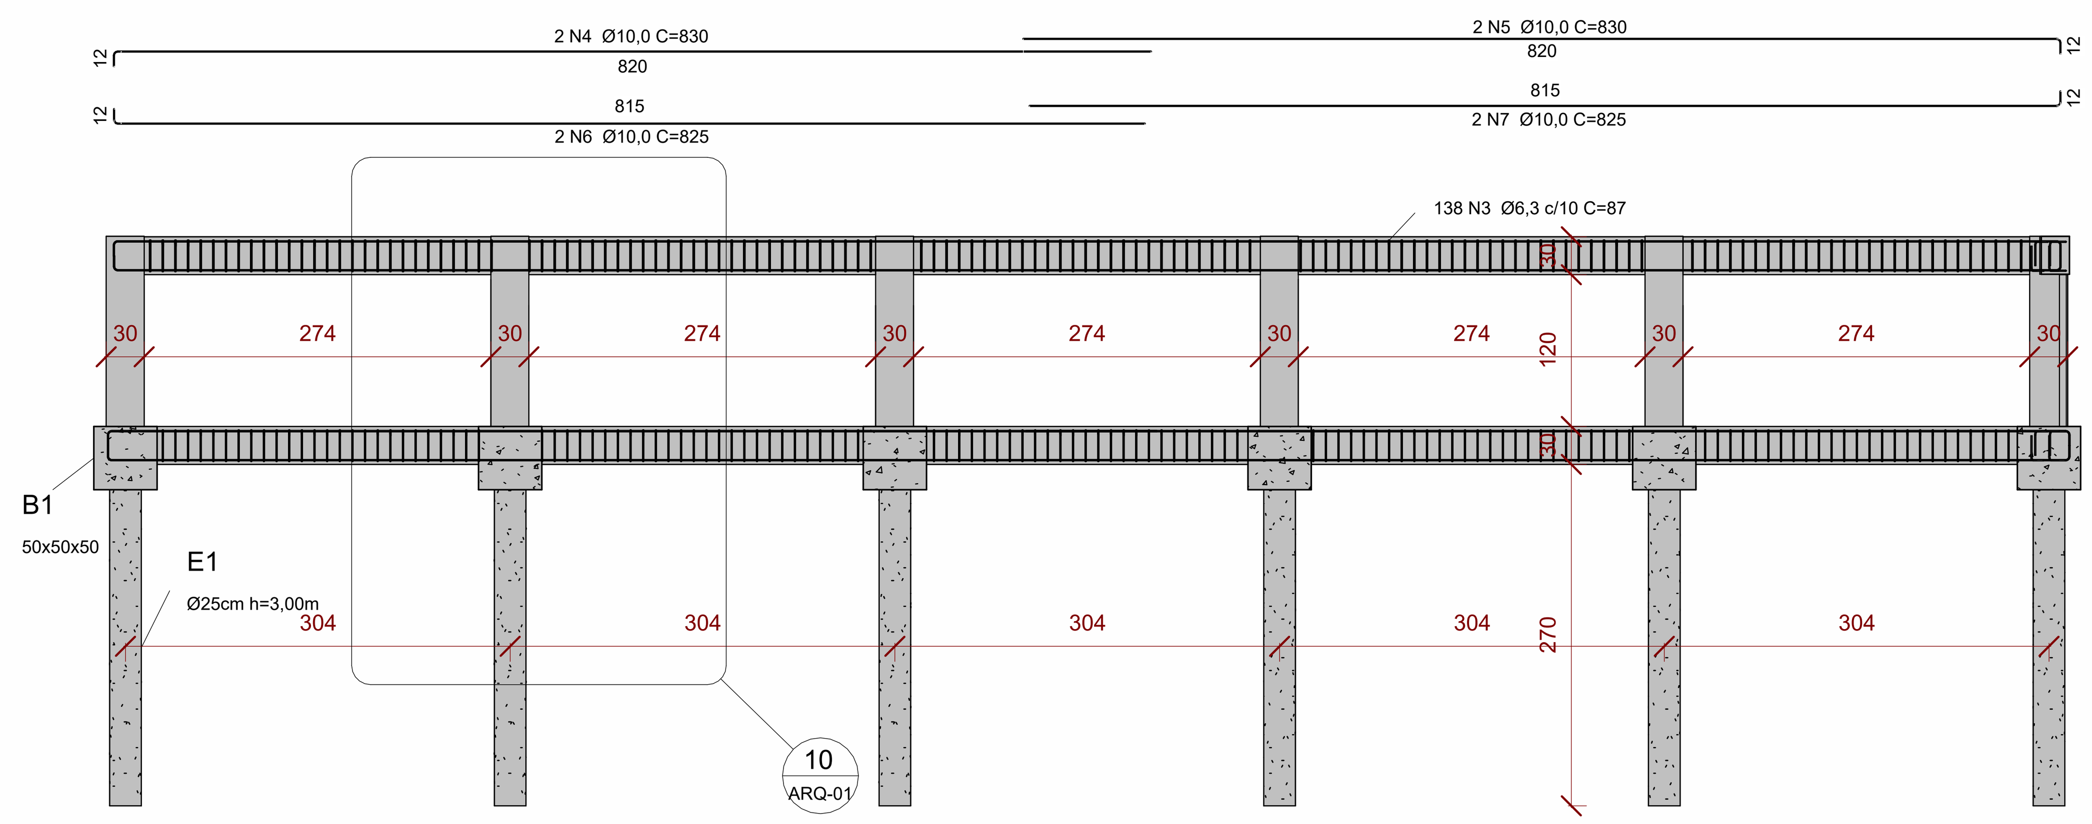MUNICÍPIO DE LAJEADO
SECRETARIA DO PLANEJAMENTO, URBANISMO E MOBILIDADE
Rua Júlio May, 242 - CEP 95.900.178
Tel.: (051)3982-1459

OBRA:
CONSTRUÇÃO MURO - ESCOLA ÉRICO VERÍSSIMO

| PREFEITO MUNICIPAL: | SECRETÁRIO DE PLANEJAMENTO | RESPONSÁVEL TÉCNICO PROJETO: |
|---|---|---|
| MARCELO CAUMO | CÁTIA BERTELI | ENG. LUÍS |

DISCRIMINAÇÃO
PROJETO ARQUITETÔNICO E DETALHES CONSTRUTIVOS

| DATA: | PRANCHA: | EXPEDIENTE: | ÁREA: | ESCALA: |
|---|---|---|---|---|
| ABR/2024 | ARQ-01 | 28971/2023 | - m² | Como indicado |