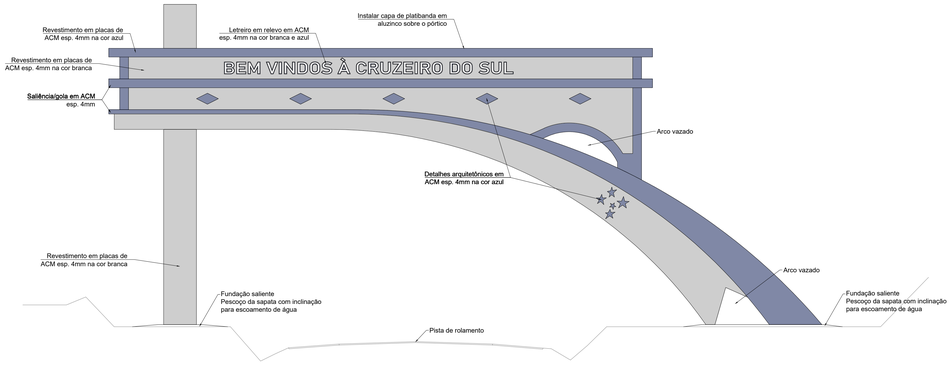

FACHADA NORTE
ESCALA 1/100

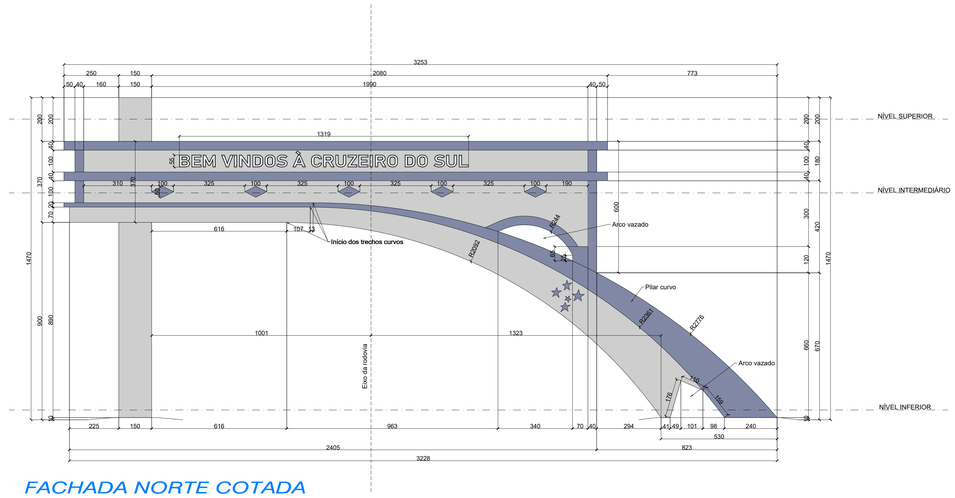

FACHADA NORTE COTADA
ESCALA 1/100

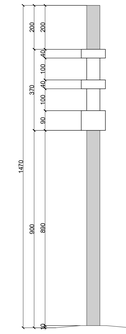

CORTE BB
ESCALA 1/100

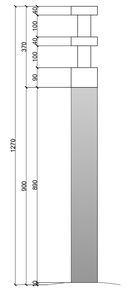

CORTE AA
ESCALA 1/100

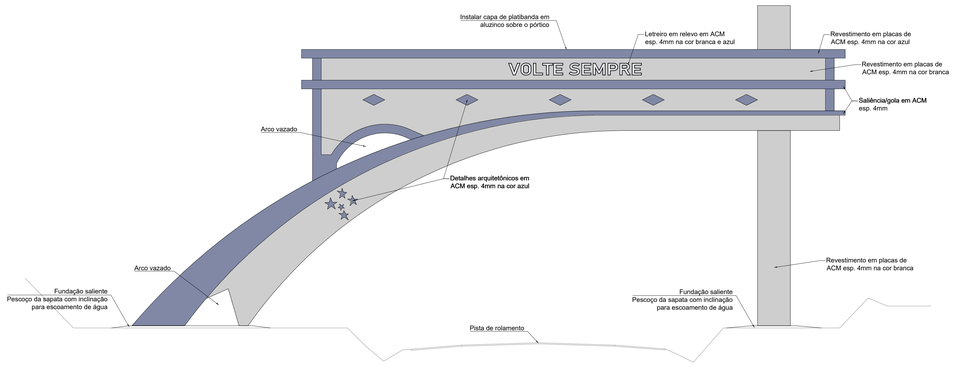

FACHADA SUL
ESCALA 1/100

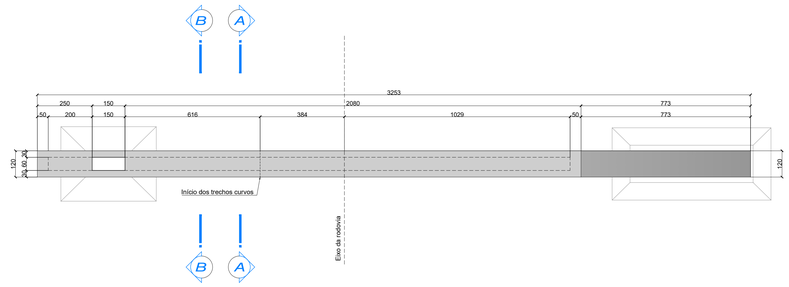

PLANTA BAIXA
NÍVEL SUPERIOR
ESCALA 1/100

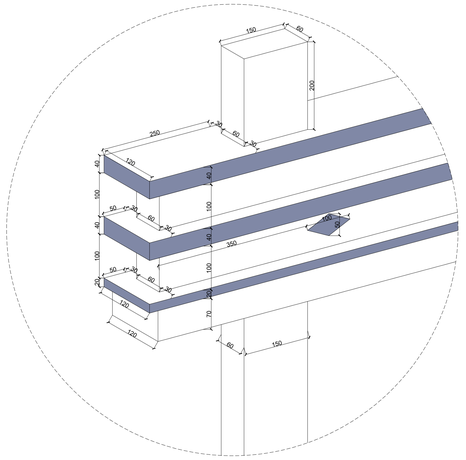

DETALHE
ACABAMENTOS EM ACM
ESCALA 1/50

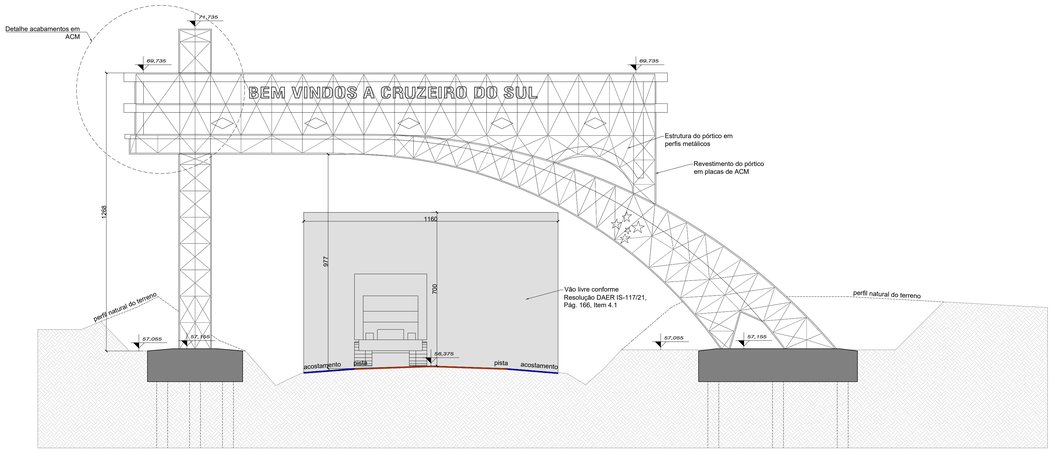

SEÇÃO TRANSVERSAL
ESTRUTURA METÁLICA
ESCALA 1/100

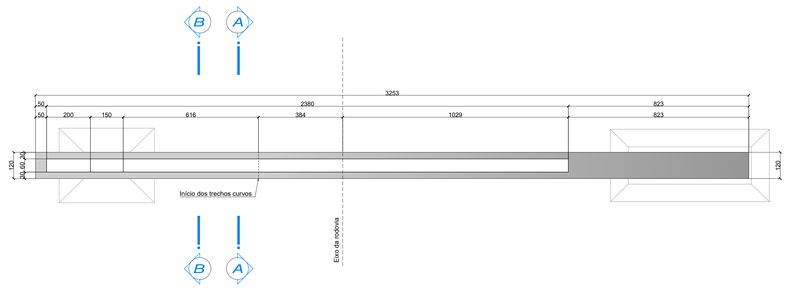

PLANTA BAIXA
NÍVEL INTERMEDIÁRIO
ESCALA 1/100

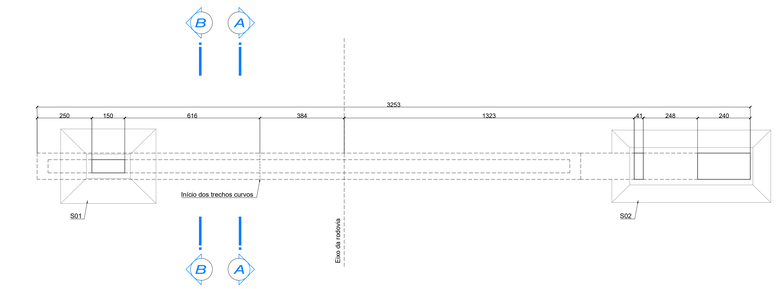

PLANTA BAIXA
NÍVEL INFERIOR
ESCALA 1/100

VIABILE
ENGENHARIA
Av. Piraí | nº 300 | Sala 606| Lajeado/RS | Fone: (51) 99968-3904

OBRA: PÓRTICO CRUZEIRO
ERS-130 - Cruzeiro do Sul/RS

PROPRIETÁRIO: PREFEITURA MUNICIPAL DE CRUZEIRO DO SUL

RESPONSÁVEL TÉCNICO: FERNANDO BATTISTI
ENGENHEIRO CIVIL - CREA RS 230.439

PROJETO: ARQUITETÔNICO

PRANCHA: 01

DESCRIÇÃO: PLANTAS BAIXAS, FACHADAS, CORTES E DETALHES

REVISÃO: 00

DATA	ESCALA	AREA	DESENHO TÉCNICO
JUNHO/2025	INDICADA	-	Marcos Machado