



FACHADA
FRONTAL
ESCALA 1/50

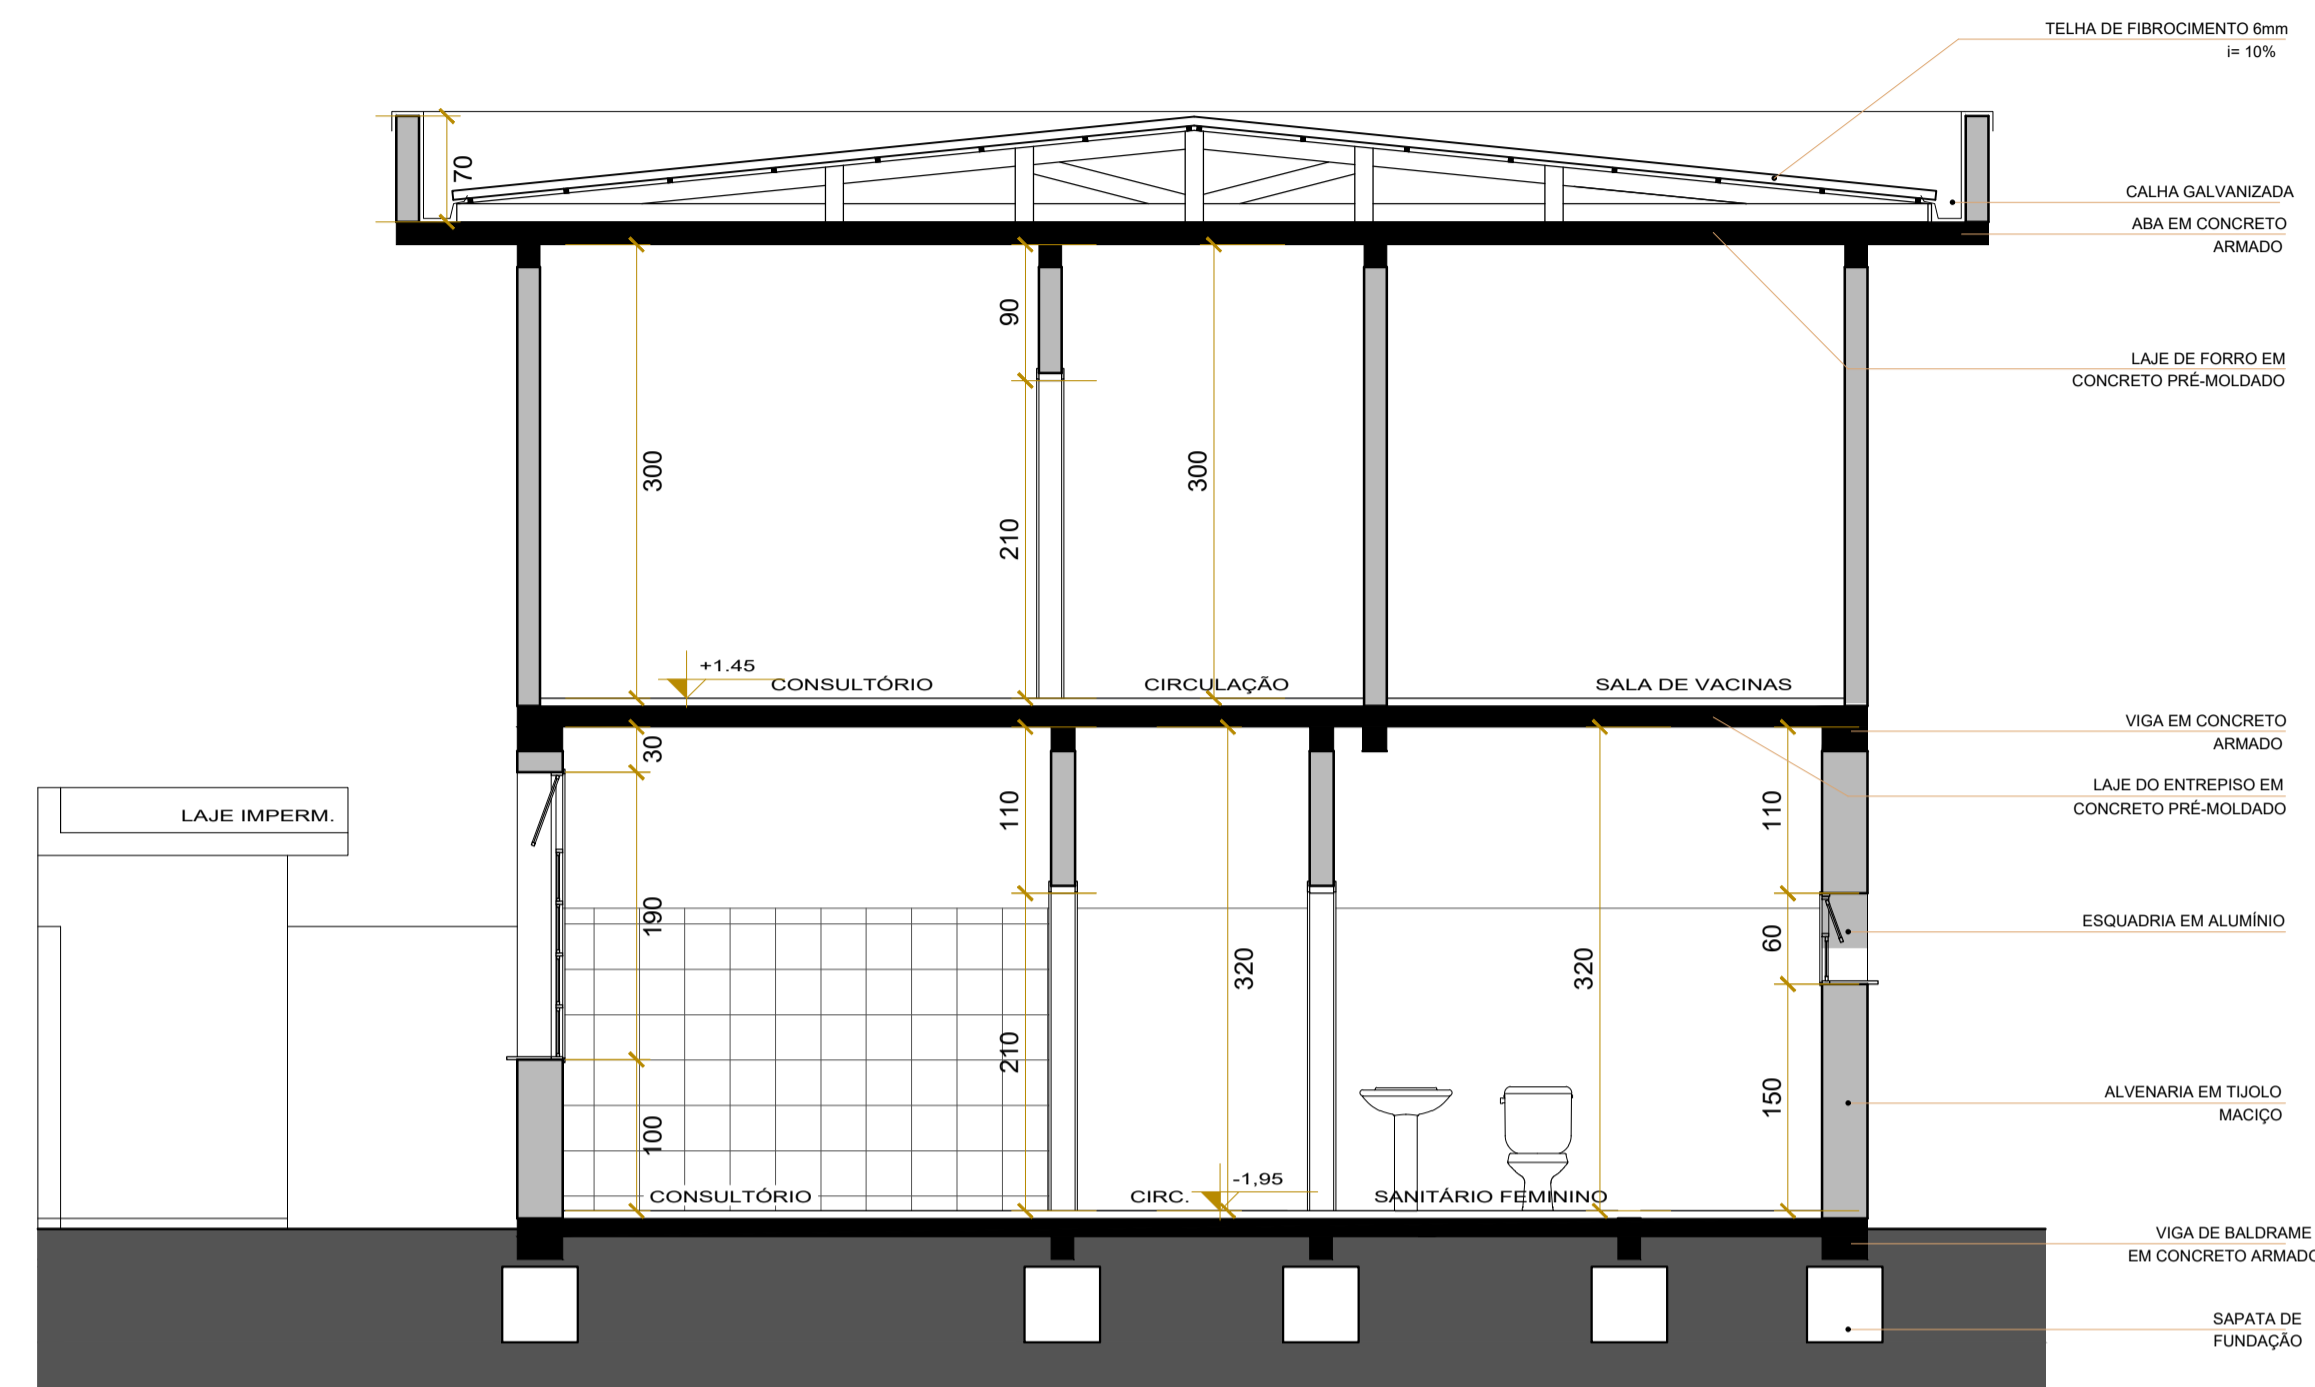

CORTE AA
ESCALA 1/50

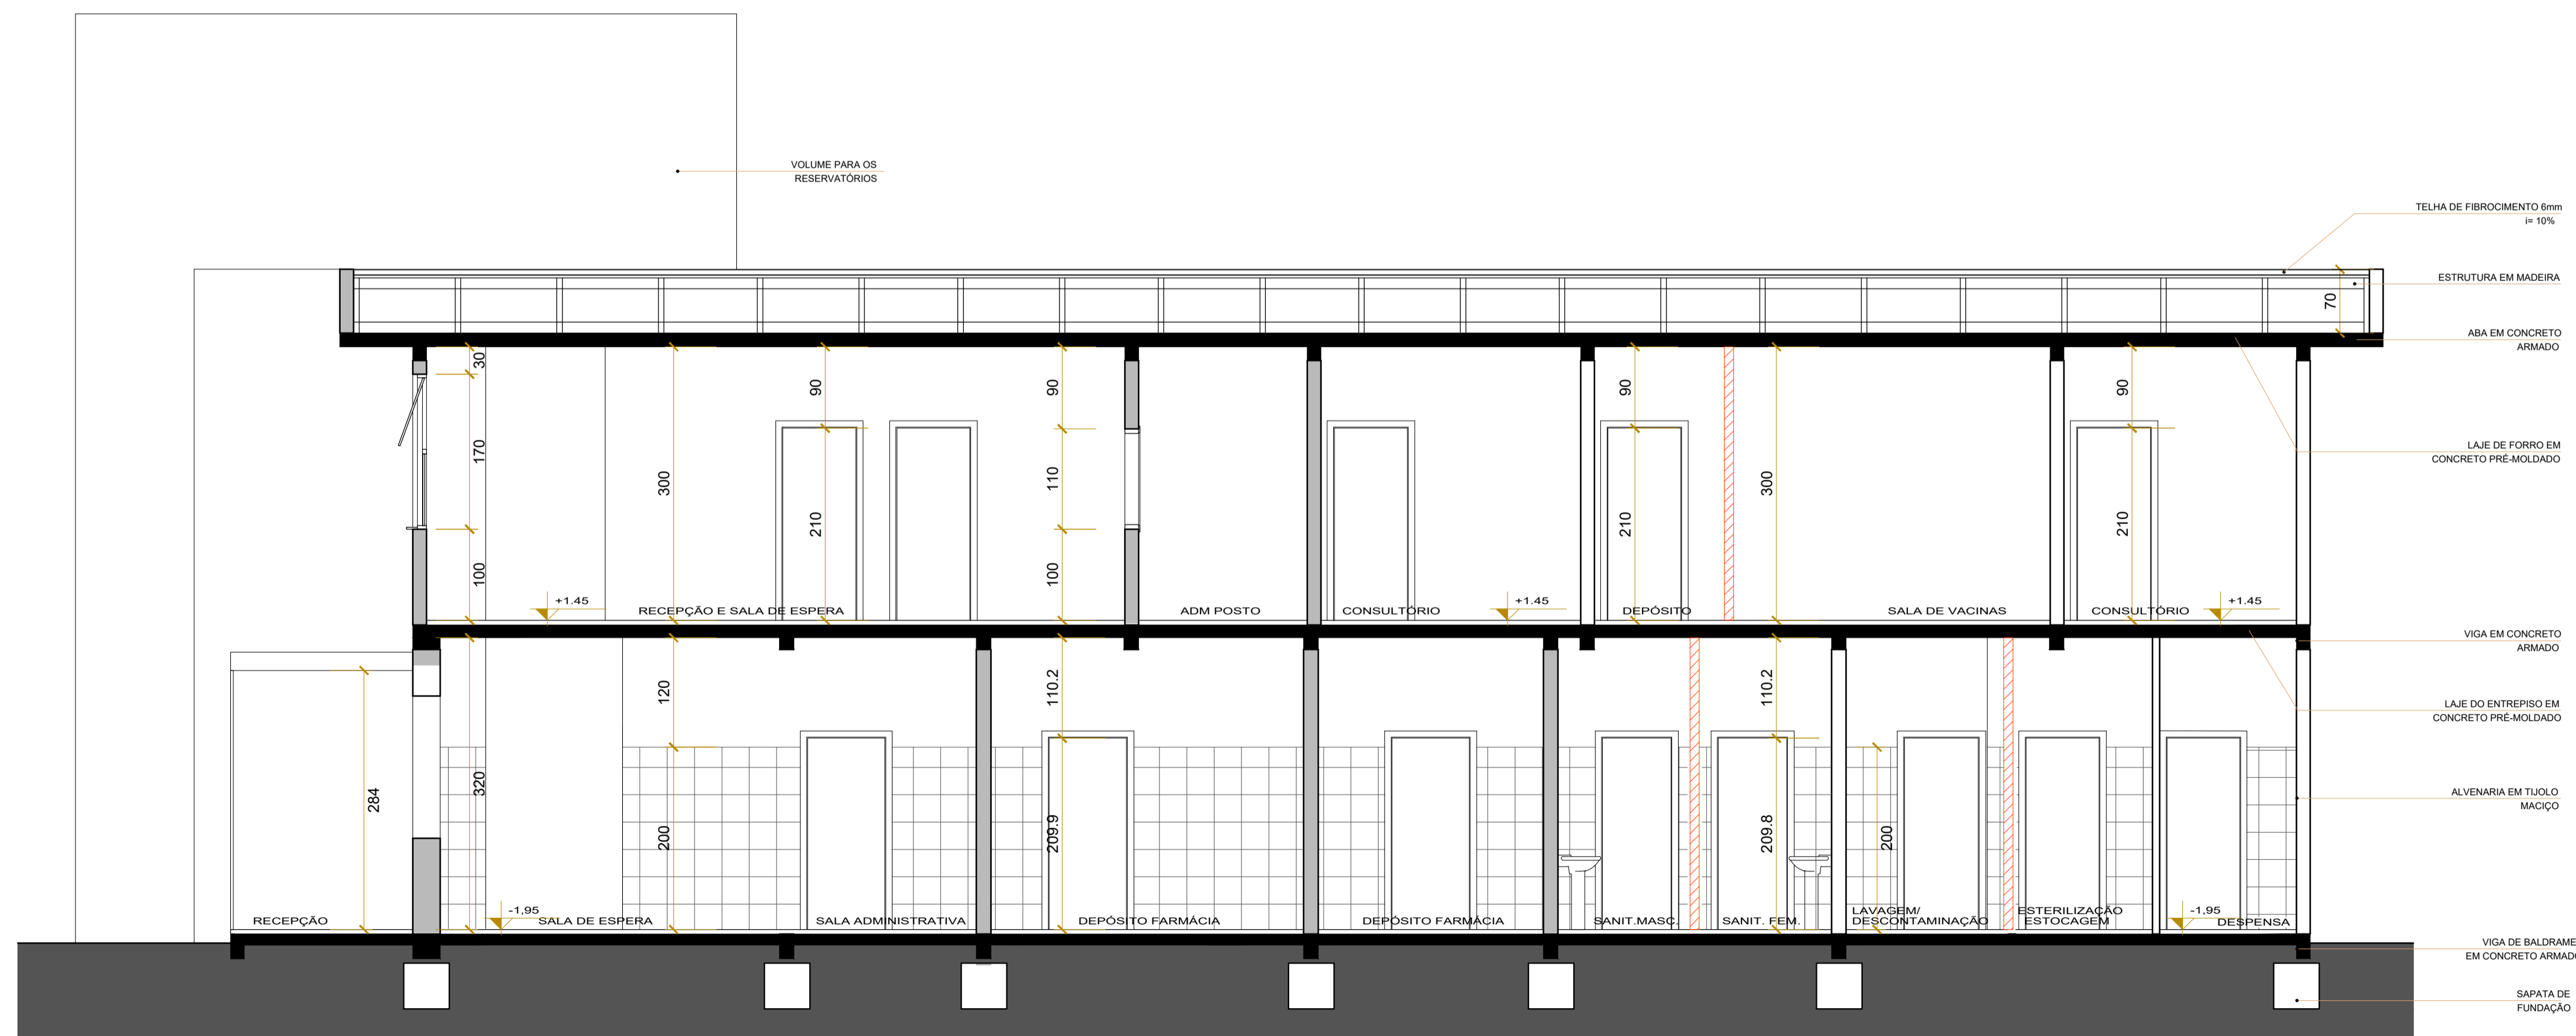

CORTE BB
ESCALA 1/50

PREFEITURA MUNICIPAL DE
CRUZEIRO DO SUL - RS

Jacson Samuel Pacheco
Vigilância Sanitária
Eng. Civil CREA/RS 226855
Portaria nº 620-01/2025

PREFEITURA MUNICIPAL DE CRUZEIRO DO SUL SETOR DE ENGENHARIA			
Obra REFORMA POSTO MUNICIPAL CLETO JOHNER			
CORTES E FACHADAS			
Desenho KARINA		Data AGOSTO /2025	
Arquivo Y:Engenheiros - PROJETOS INTERMUNICIPAIS DE SAÚDE E SANEAMENTO/POSTO DE SAÚDE CLETO JOHNER03-Reforma 2025		Área 496,61 m ²	
Prancha 09			