


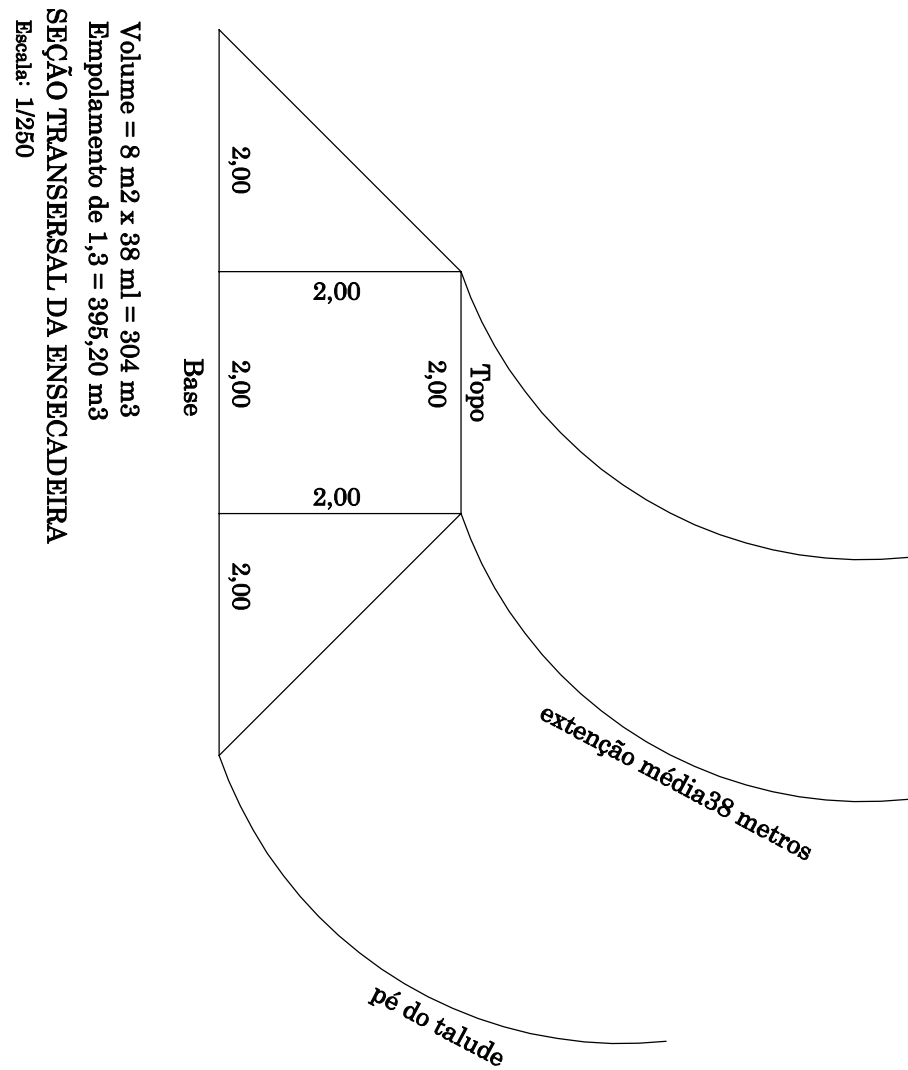

ESCAVAÇÃO E CONFECÇÃO DE ENSECADDEIRA

Escala: 1/125

CESAR LEANDRO
MARMITT:52855
813034

Assinado de forma digital
por CESAR LEANDRO
MARMITT:52855813034
Dados: 2025.12.23 08:36:15
-03'00'

VISTO/APROVAÇÃO:

Obr: PONTE DE CONCRETO ARMADO

Pront: 12/12

Local: LOCALIDADE DE LINHA NOVA e 25 DE JULHO (SAMPÃO BAIXO)
CRUZEIRO DO SUL / RS

Município de Cruzeiro do Sul
Cnpj: 07.297.990/0001-50
CESAR LEANDRO MARMITT
Prefeito

SAMIR MARCOS
BATTISTI/278593304
SAMIR MARCOS BATTISTI
Engenheiro Civil CREA-RS 104981-D

Projeto:

DETALHAMENTO DA ESCAVAÇÃO E ENSECADDEIRA

Data: 10/07/2025
Ass: 151,25 m²
Escala: 1/500
Projeto: S/LLEVANTAMENTOS
PERFEITURA DE CRUZEIRO DO SUL, PONTE CRUZEIRO



SMB EIRELI ME
CNPJ: 05.979.389/0001-05

SAMIR MARCOS BATTISTI
Engenheiro Civil - CREA-RS 104981-D
51 3705.1212 - 99198.3435
samir@smbengenharia.com.br
www.smbengenharia.com.br
Rua Getúlio Vargas, 649, Centro
Marques de Souza/RS - CEP: 95923-000