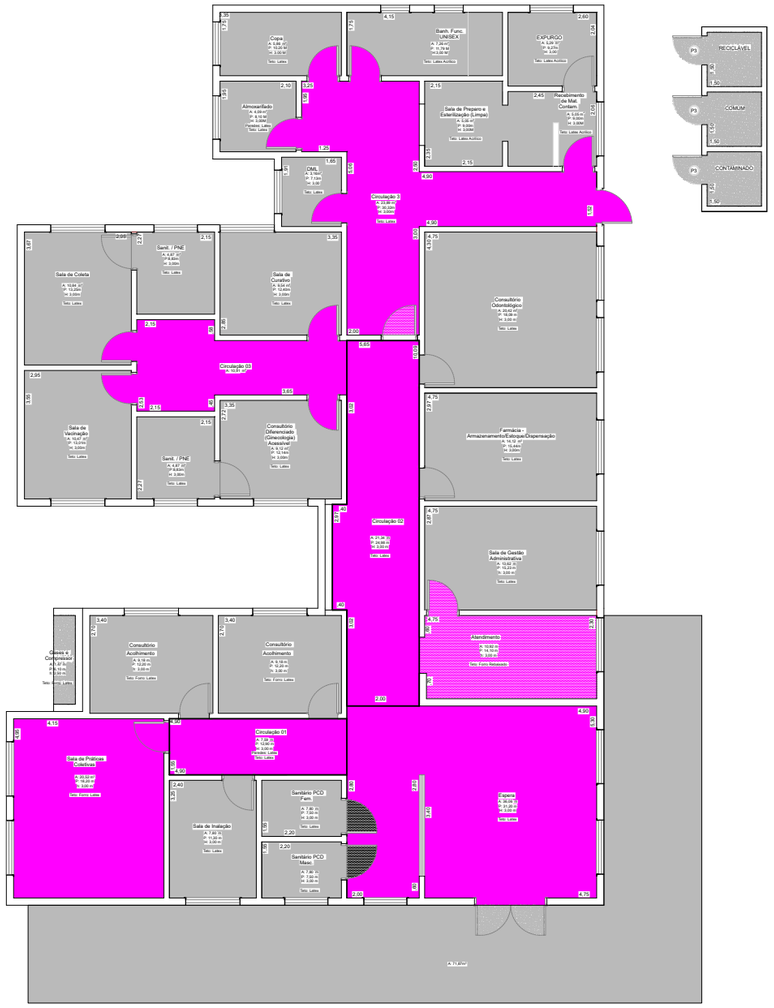

PLANTA - FORRO

Escala:1:75

Legenda:

SOMENTE GESSO ACARTONADO

A= 131,23m²

SOMENTE LAJE / REBOCO

A= 240,86m²

Nº	DESCRIÇÃO DA REVISÃO	DATA	ADEQUAÇÃO	APROVAÇÃO
00	EMISSÃO INICIAL			

APROVAÇÃO:

ESTADO DO RIO GRANDE DO SUL
PREFEITURA MUNICIPAL DE VENÂNCIO AIRES
SECRETARIA DE PLANEJAMENTO E URBANISMO

MUNICÍPIO/SISTEMA:
VENÂNCIO AIRES
UBS MARIANTE

FOLHA Nº: 01/01

PROJETO / UNIDADE CONSTRUTIVA:
UBS MARIANTE
ARQUITETÔNICO - FORRO

DATA: MARÇO/2025

ESCALA: Escalas indicadas

ÁREA: 488,00m²

ESCALAS: Escalas indicadas

DATA: Março de 2025.

REVISÃO: 0

DESENHO: ETS

RESP. TÉCNICO PROJETO:
Engº. EVERTON TIAGO DA SILVA
CREA Nº: SP63887913

ARQUIVO ELETRÔNICO: 06-PMVA-MARI-FOR-01-R0