


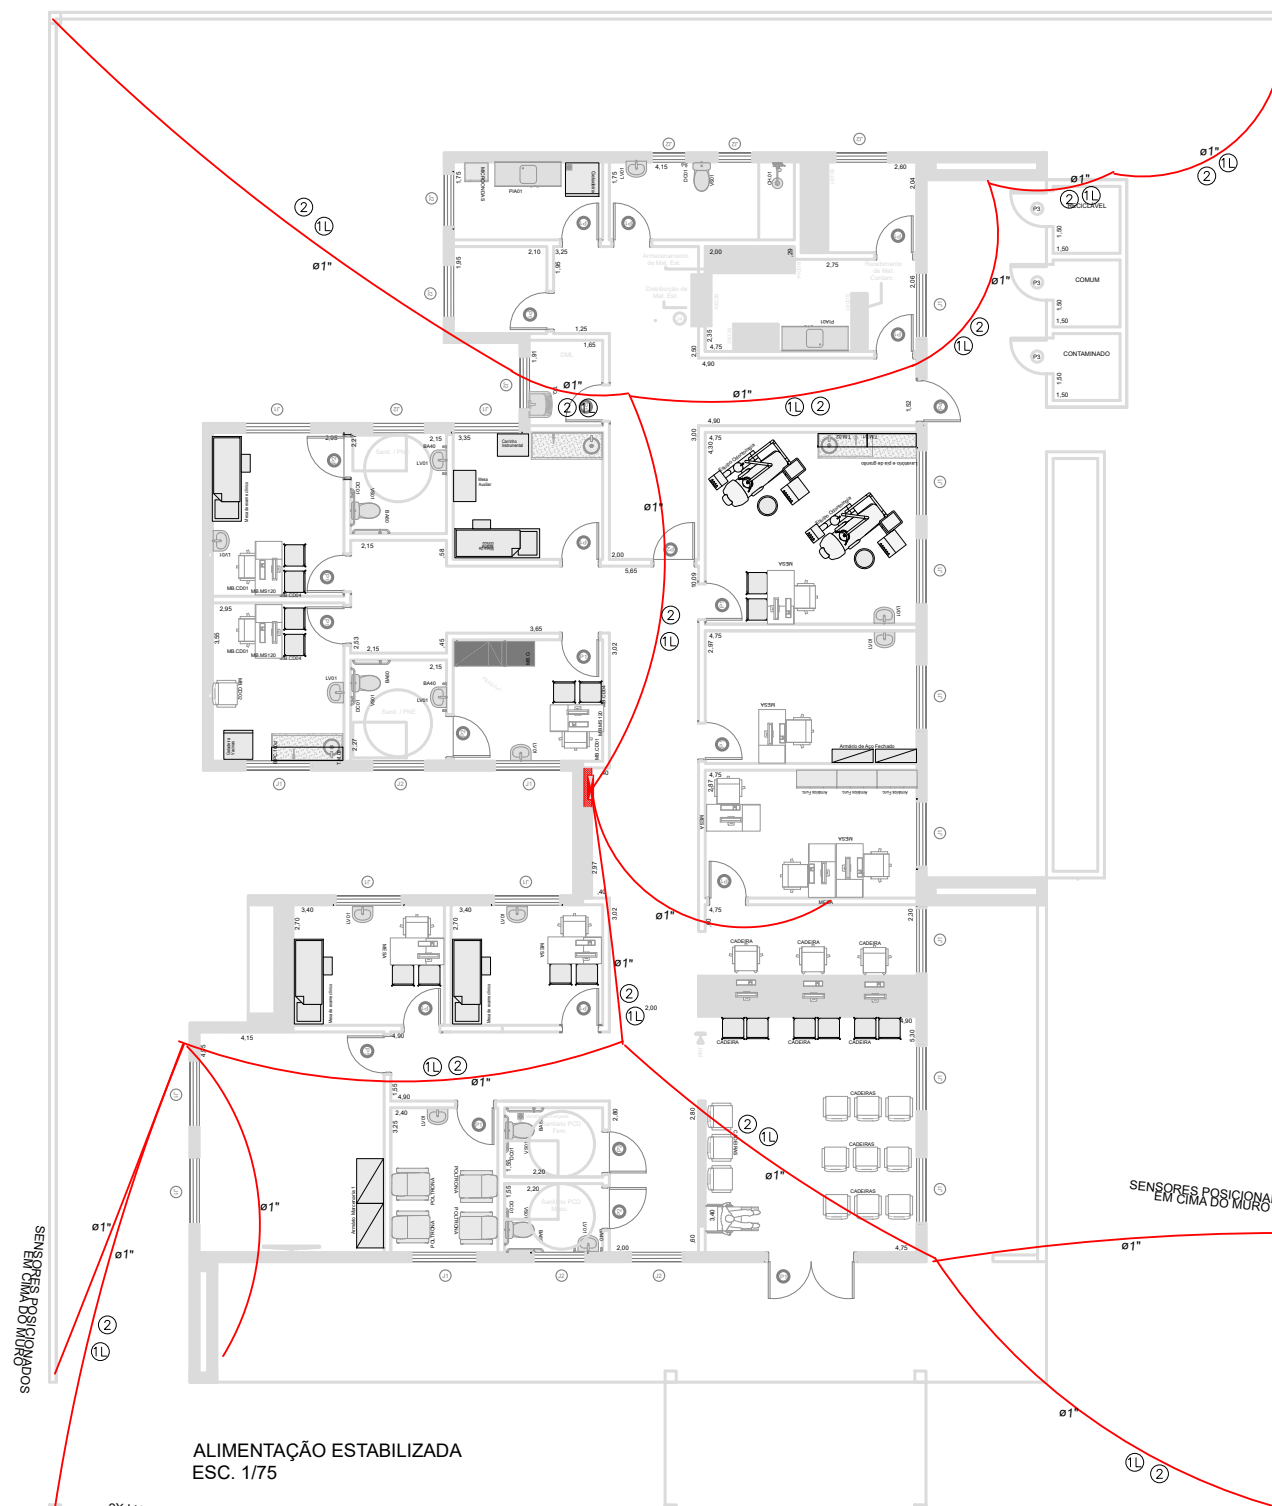

SENSORES POSICIONADOS EM CIMA DO MURO

ALIMENTAÇÃO ESTABILIZADA
ESC. 1/75


2X LUMINÁRIA TIPO REFLETOR

2X LUMINÁRIA TIPO REFLETOR

Símbolo	Descrição
	CÂMERA FIXA IP, EM PAREDE (h=2,30m), OU TETO
	CÂMERA IP MÓVEL (PTZ) COM ZOOM DE 12x, A 2,5m DO PISO OU NO TETO
	CAIXA DE PASSAGEM INTERNA
	CAIXA DE PASSAGEM EXTERNA
	RACK - CFTV + ALARME + NOBREAK
	ELETRODUTO FLEXÍVEL 1 POLEGADA- instalado em forro
	ELETRODUTO FLEXÍVEL 1 POLEGADA- enterrado
	SENSOR DE PRESENÇA USO INTERNO
	SENSOR DE PRESENÇA USO EXTERNO TIPO PET 30 KG
	SENSOR DE BARREIRA ATIVO DUPLO FEIXE USO EXTERNO
NOTAS: 1 - O cabeamento para as caméras de CFTV e Alarme contemplados no mesmo duto. 2 - A interligação do DVR ao Monitor de supervisão através de cabo HDMI em duto exclusivo	

- 1 - DIMENSÕES QUANDO NÃO INDICADA EM METRO
- 2 - OS ELETRODUTOS COM DIÂMETRO SEM INDICAÇÃO EM PLANTA SÃO DE Ø1" (INTERNO).
- 3 - EM TODAS AS CAIXAS DE LIGAÇÃO OU PASSAGEM OS ELETRODUTOS DEVEM EMBUTIDO.
- 4 - QUALQUER MODIFICAÇÃO DO PROJETO NA OBRA SEM CONSULTA AO PROJETISTA É DETOTAL RESPONSABILIDADE DO CONSTRUTOR.
- 5 - OS CABOS SÃO DO TIPO PAR TRANÇADO CAT-6
- 6 - DEVERÁ SER PREVISTO A COLOCAÇÃO DE ETIQUETAS NAS PLACAS DAS TOMADAS, COM A RESPECTIVA NUMERAÇÃO DOS PONTOS.
- 7 - USAR CURVAS DE RAIO LONGO PADRÃO COMERCIAL E NUNCA JOELHOS.
- 8 - OS LANCES ENTRE CAIXAS NÃO DEVEM CONTER MAIS DE DUAS CURVAS, EVITANDO-SE TAMBÉM SEMPRE QUE POSSÍVEL CURVAS REVERSA.
- 9 - AS PONTAS DOS CABOS DEVEM SER IDENTIFICADAS CONFORME SIMBOLOGIA DE CABEAMENTO ESTRUTURADO.
- 10 - ESTE PROJETO DE REDE INTERNA ESTRUTURADA, APÓS A SUA EXECUÇÃO DEVE SER SUBMETIDO AOS TESTES DE CERTIFICAÇÃO E GARANTIA, DE MODO A ATENDER AOS PARÂMETROS DE TRANSMISSÃO RECOMENDADOS PARA O MESMO.

[illegible]

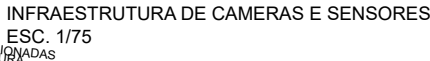

NOTAS:

1 - O cabeamento para as caméras de CFTV e Alarme contemplados no mesmo duto.

2 - A interligação do DVR ao Monitor de supervisão através de cabo HDMI em duto exclusivo.

- 1 - DIMENSÕES QUANDO NÃO INDICADA EM METRO
- 2 - OS ELETRODUTOS COM DIÂMETRO SEM INDICAÇÃO EM PLANTA SÃO DE Ø1" (INTERNO).
- 3 - EM TODAS AS CAIXAS DE LIGAÇÃO OU PASSAGEM OS ELETRODUTOS DEVEM EMBUTIDO.
- 4 - QUALQUER MODIFICAÇÃO DO PROJETO NA OBRA SEM CONSULTA AO PROJETISTA É DETOTAL RESPONSABILIDADE DO CONSTRUTOR.
- 5 - OS CABOS SÃO DO TIPO PAR TRANÇADO CAT-6.
- 6 - DEVERÁ SER PREVISTO A COLOCAÇÃO DE ETIQUETAS NAS PLACAS DAS TOMADAS, COM A RESPECTIVA NUMERAÇÃO DOS PONTOS.
- 7 - USAR CURVAS DE RAIO LONGO PADRÃO COMERCIAL E NUNCA JOELHOS.
- 8 - OS LANCES ENTRE CAIXAS NÃO DEVEM CONTER MAIS DE DUAS CURVAS, EVITANDO-SE TAMBÉM SEMPRE QUE POSSÍVEL CURVAS REVERSA.
- 9 - AS PONTAS DOS CABOS DEVEM SER IDENTIFICADAS CONFORME SIMBOLOGIA DE CABEAMENTO ESTRUTURADO.
- 10 - ESTE PROJETO DE REDE INTERNA ESTRUTURADA, APÓS A SUA EXECUÇÃO DEVE SER SUBMETIDO AOS TESTES DE CERTIFICAÇÃO E GARANTIA, DE MODO ATENDER AOS PARÂMETROS DE TRANSMISSÃO RECOMENDADOS PARA O MESMO.


 ESTADO DO RIO GRANDE DO SUL
PREFEITURA MUNICIPAL DE VENÂNCIO
AIRES
 SECRETARIA DE PLANEJAMENTO E URBANISMO

MUNICÍPIO/SISTEMA: VENÂNCIO AIRES	FOLHA Nº: 01/02
---	---------------------------

PROJETO / UNIDADE CONSTRUTIVA: Reconstrução de Unidade Básica de Saúde Mariante do Tipo I INFRA ESTRUTURA - CÂMERAS	DATA: NOVEMBRO 2012
	ESCALA: 1/100

ÁREA:	488,00m²	REVISÃO:	0	RESP. TÉCNICO PROJETO:	
ESCALAS:	1/50			Eng.º EVERTON TIAGO DA SILVA	
DATA:	Fevereiro de 2025.			CPF: 000.000.000-13	
DESENHO:	Etapa			ARQUIVO ELETRÔNICO	PRIMA-UBS MAR-CAMELALARM-01-RD