

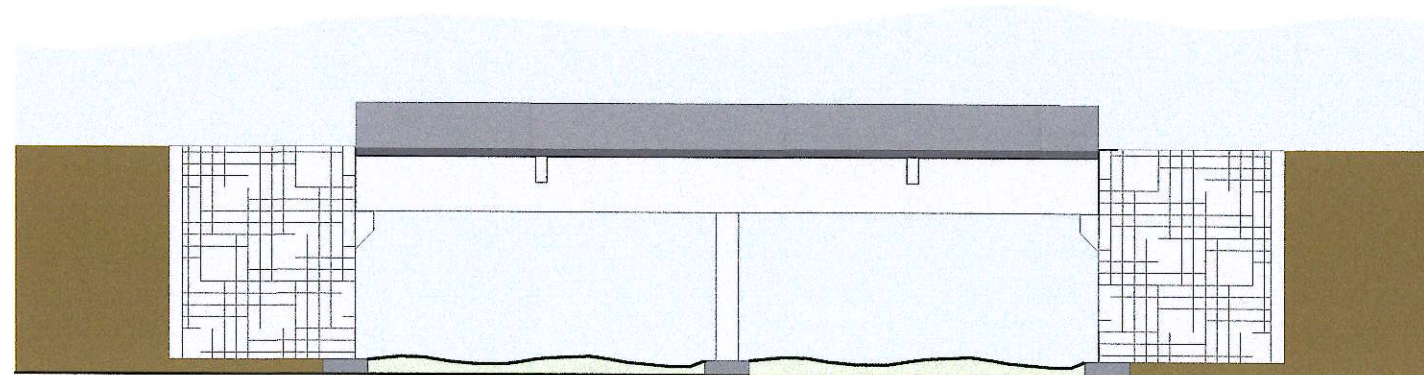
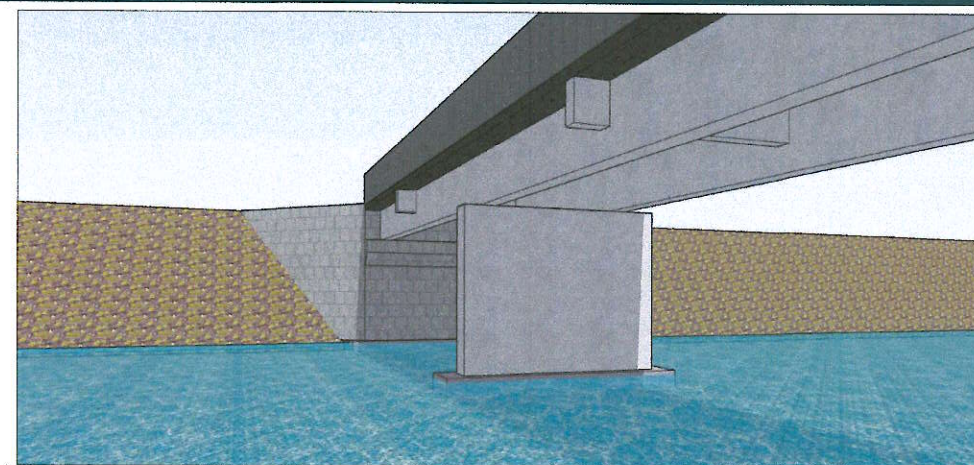
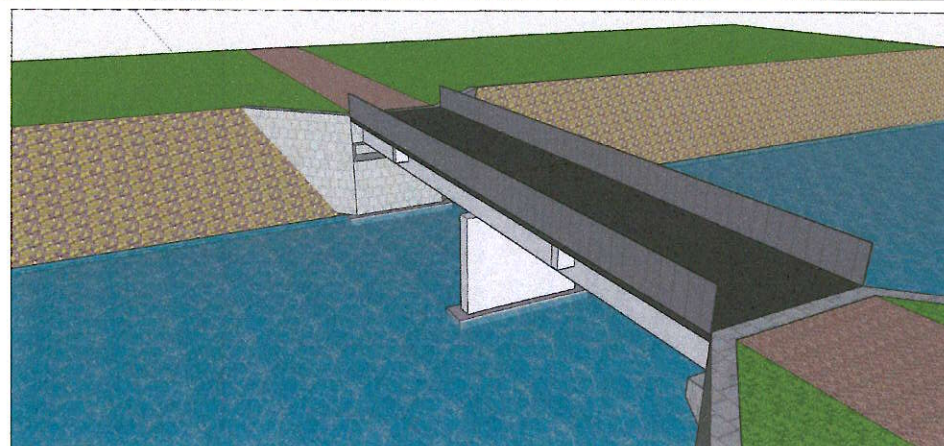


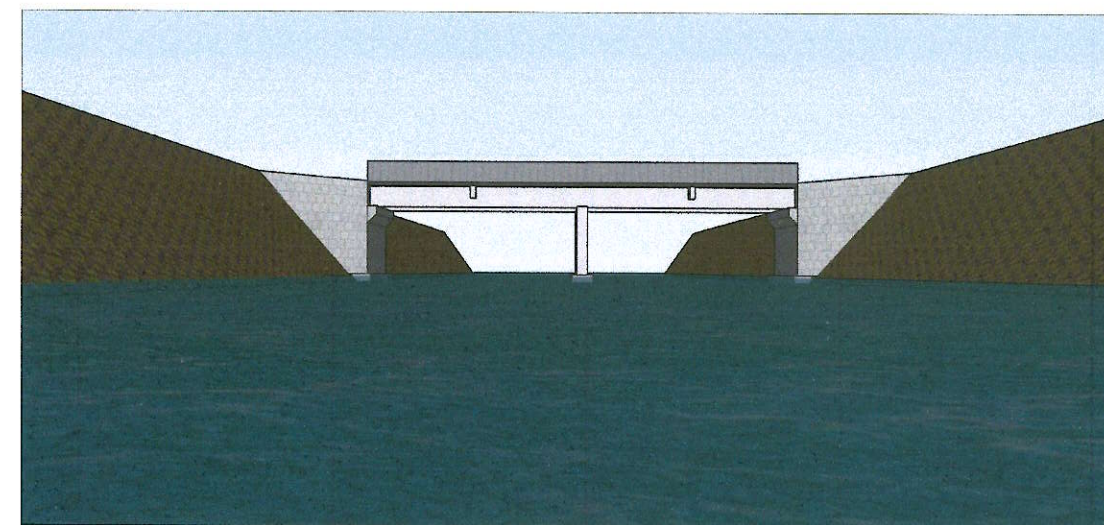

FACHADA
escala 1/200

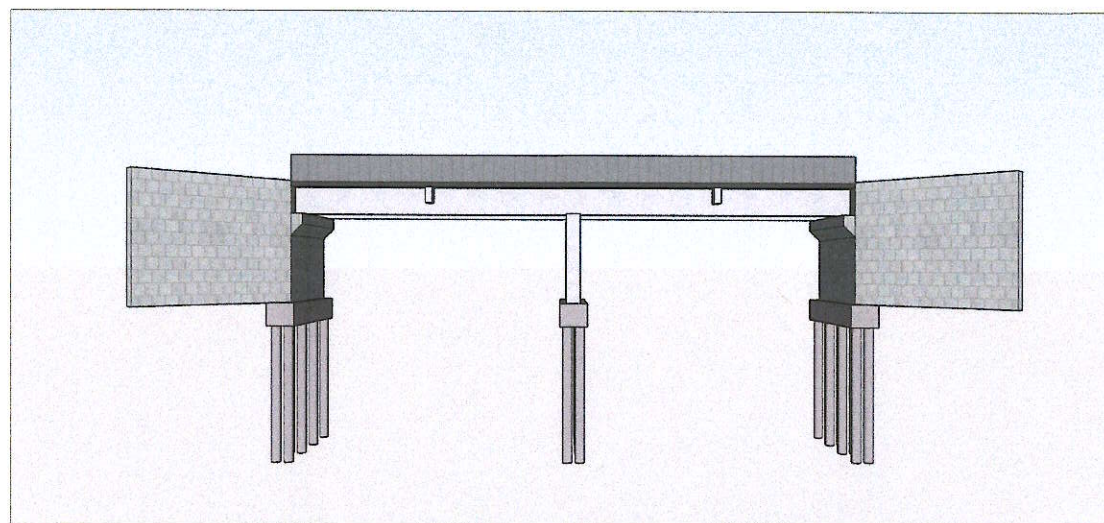

PREFEITURA MUNICIPAL DE VENÂNCIO AIRES

Construção ponte Arroio Sampaio - Linha Alto Sampaio

PROJETO

CONSTRUÇÃO PONTE ARROIO SAMPAIO
FACHADA E PERSPECTIVA

RESP. TÉCNICO


ADILSON GIOVANE STERTZ
Eng. Civil - CREA 92.712

ÁREA

80m²

ESCALA

1/200

DATA

09/06/2025

PRANCHA

03/03