Documento assinado eletronicamente por **GIOVANA FERREIRA BENCKE, Oficial Administrativo,** em 10/04/2026, às 11:21:30
Para validar este documento acesse: https://gfp.venancioaires.rs.gov.br/gfp/acessoexterno/programaAcessoExterno.faces?codigo=6702706&chancela=HE0Q.U9PW.VZOX.VOGZ

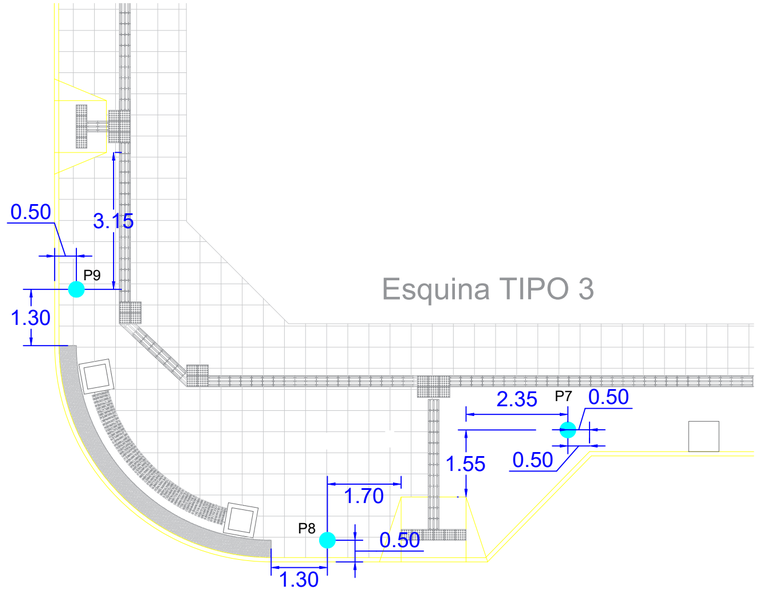

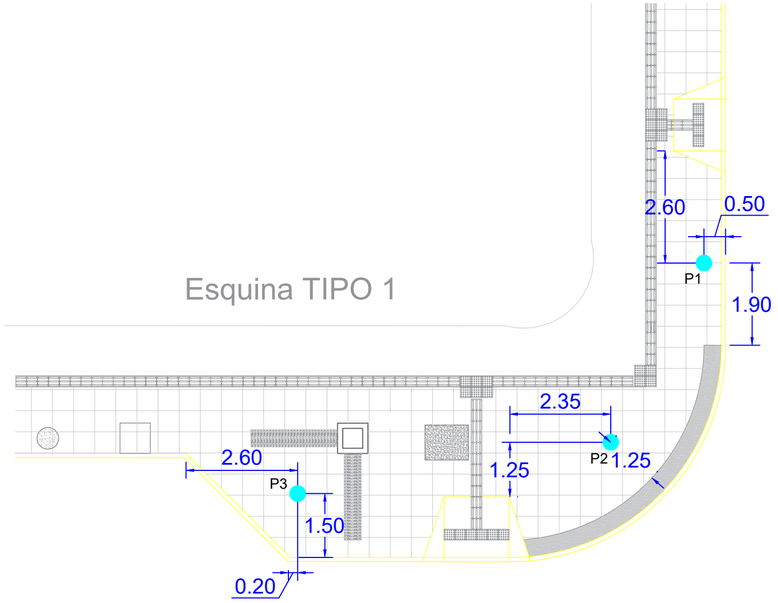

LEGENDA

- Fiação: Neutro, Fase e Proteção
- Aterramento / Equipotencialização
- Caixa de Inspeção de Aterramento / Caixa de Passagem 300 x 400 mm
- Caixa de Concreto Enterrada 300x300x300 mm
- Poste Ornamental em Aço Tubular, H=2,5 m, com Luminária Led 60 W
- Poste de Distribuição de Energia Elétrica CPFL/RGE
- Poste de Iluminação Pública - Prefeitura
- Quadro de Medição CPFL - Caixa com Lente em Poste
- Quadro de Proteção de Iluminação
- Eletroduto PEAD 1. 1/2" Enterrado - Vala Tipo 1
- Eletroduto PEAD 1. 1/2" Enterrado - Vala Tipo 2
- Meio-fio da calçada

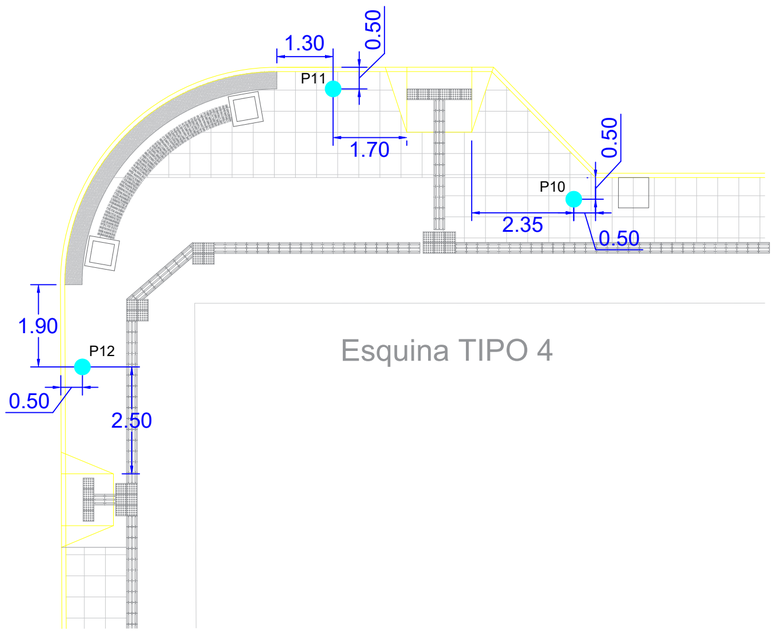

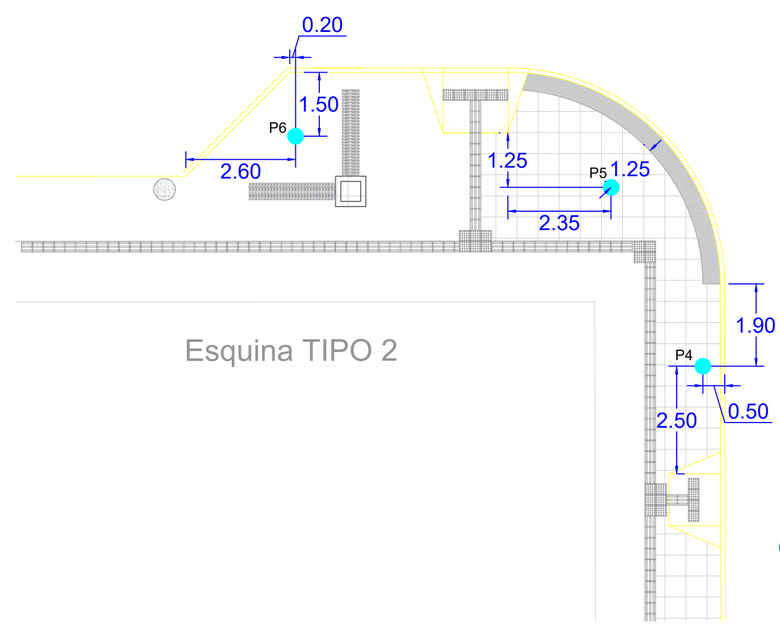

gov.br
Documento assinado digitalmente
VALDECIR DA COSTA DE LIMA
Data: 25/03/2026 16:02:13-0300
Verifique em https://validar.iti.gov.br

ESQUINA TIPO
ESCALA: 1/100

REVISÃO	DATA	DESCRIÇÃO DE ALTERAÇÕES	RESPONSÁVEL
00	16/03/2026	EMISSÃO INICIAL	VALDECIR

PREFEITURA MUNICIPAL DE VENÂNCIO AIRES

RUA OSVALDO ARANHA, 634 - V. AIRES - RS
BAIRRO CENTRO

PROJETO/LICITAÇÃO: **PROJETO ELÉTRICO - POSICIONAMENTO DOS POSTE ESQUINA TIPO**			RESP. TÉCNICO: **Valdecir da Costa de Lima Engenheiro Eletricista - CREA RS 235967**	
CREA-RS / ART: 14310392	DESENHO: - VALDECIR	ESCALA: 1:100	DATA: Março de 2026	PRANCHA: **10/10**

A2