










Detalhe esquina 1
Escala 1/100

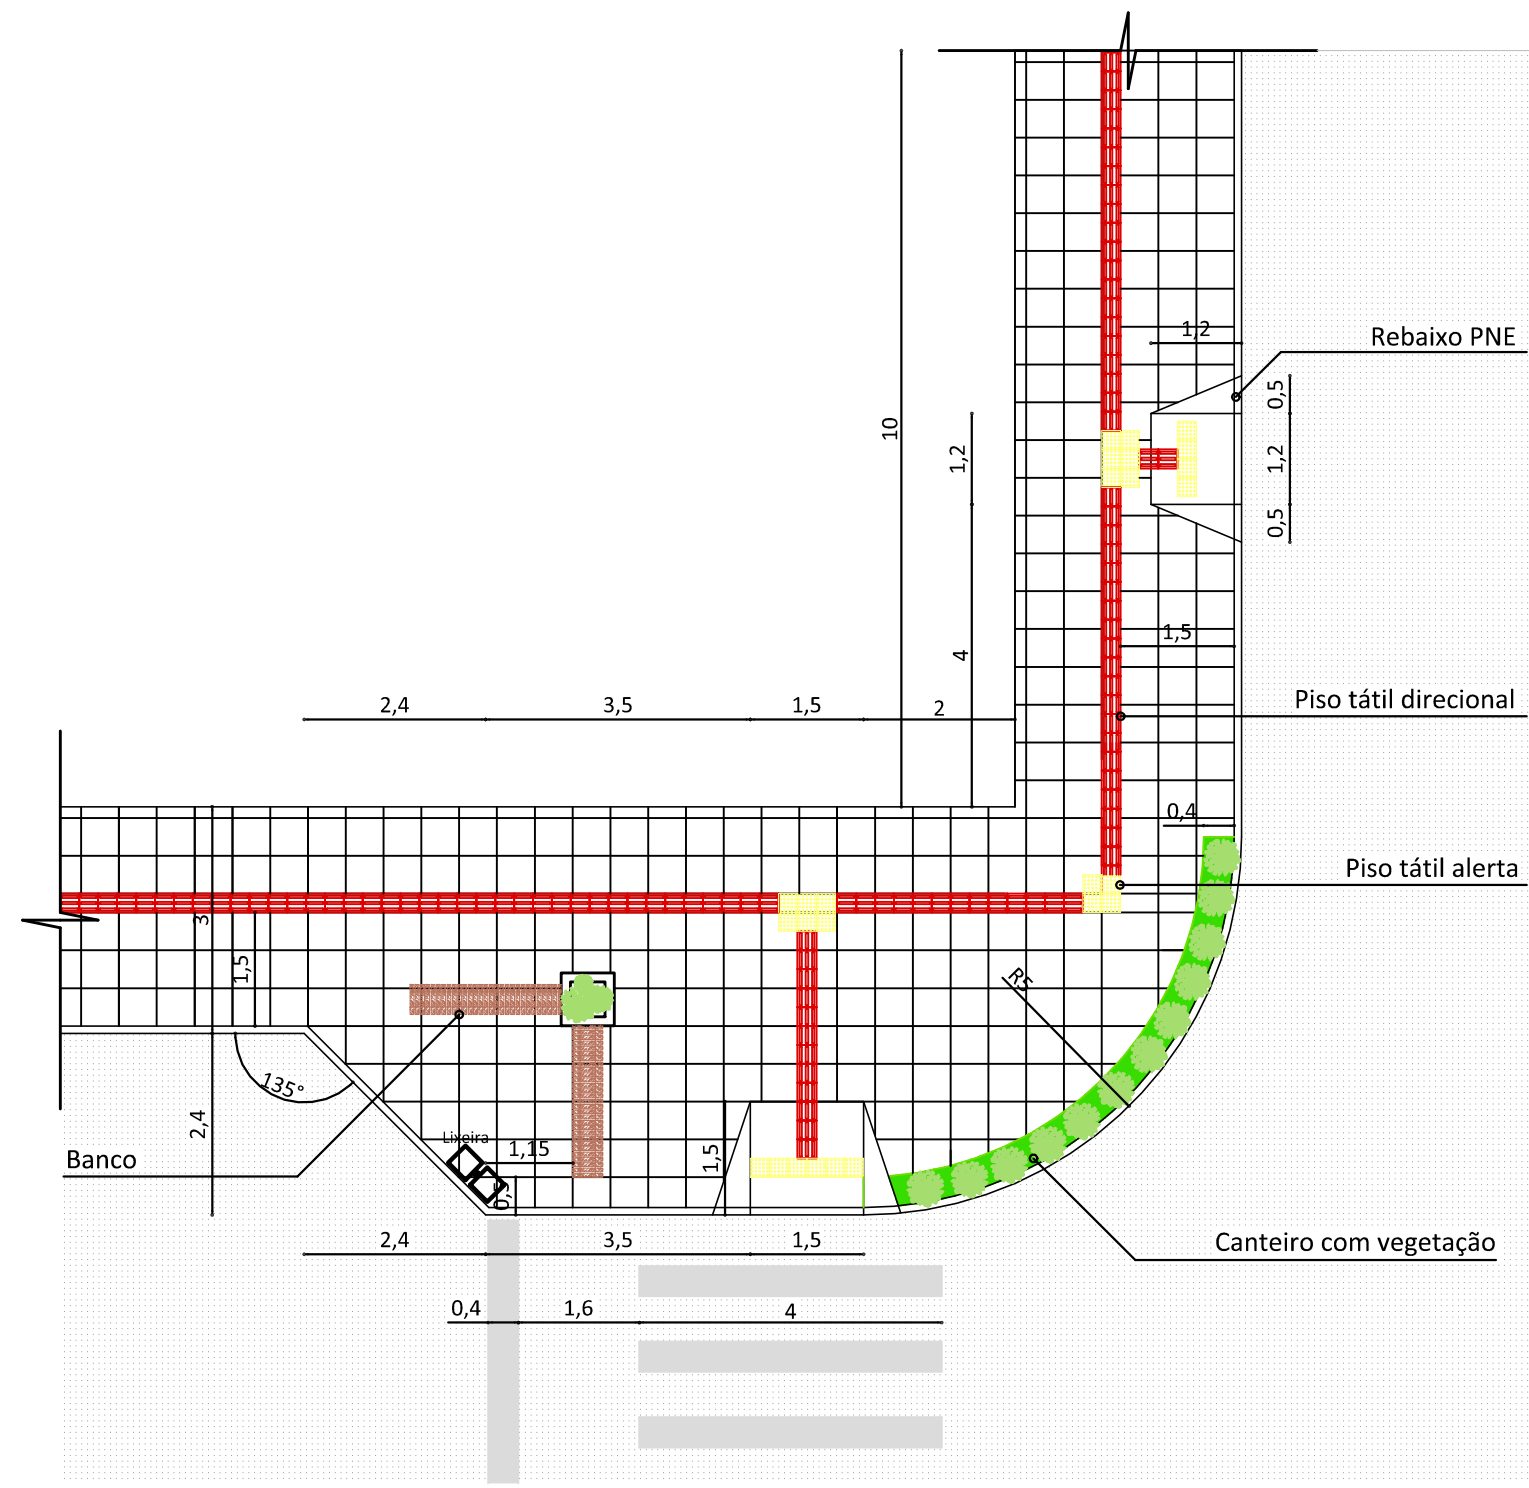


Detalhe esquina 2
Escala 1/100

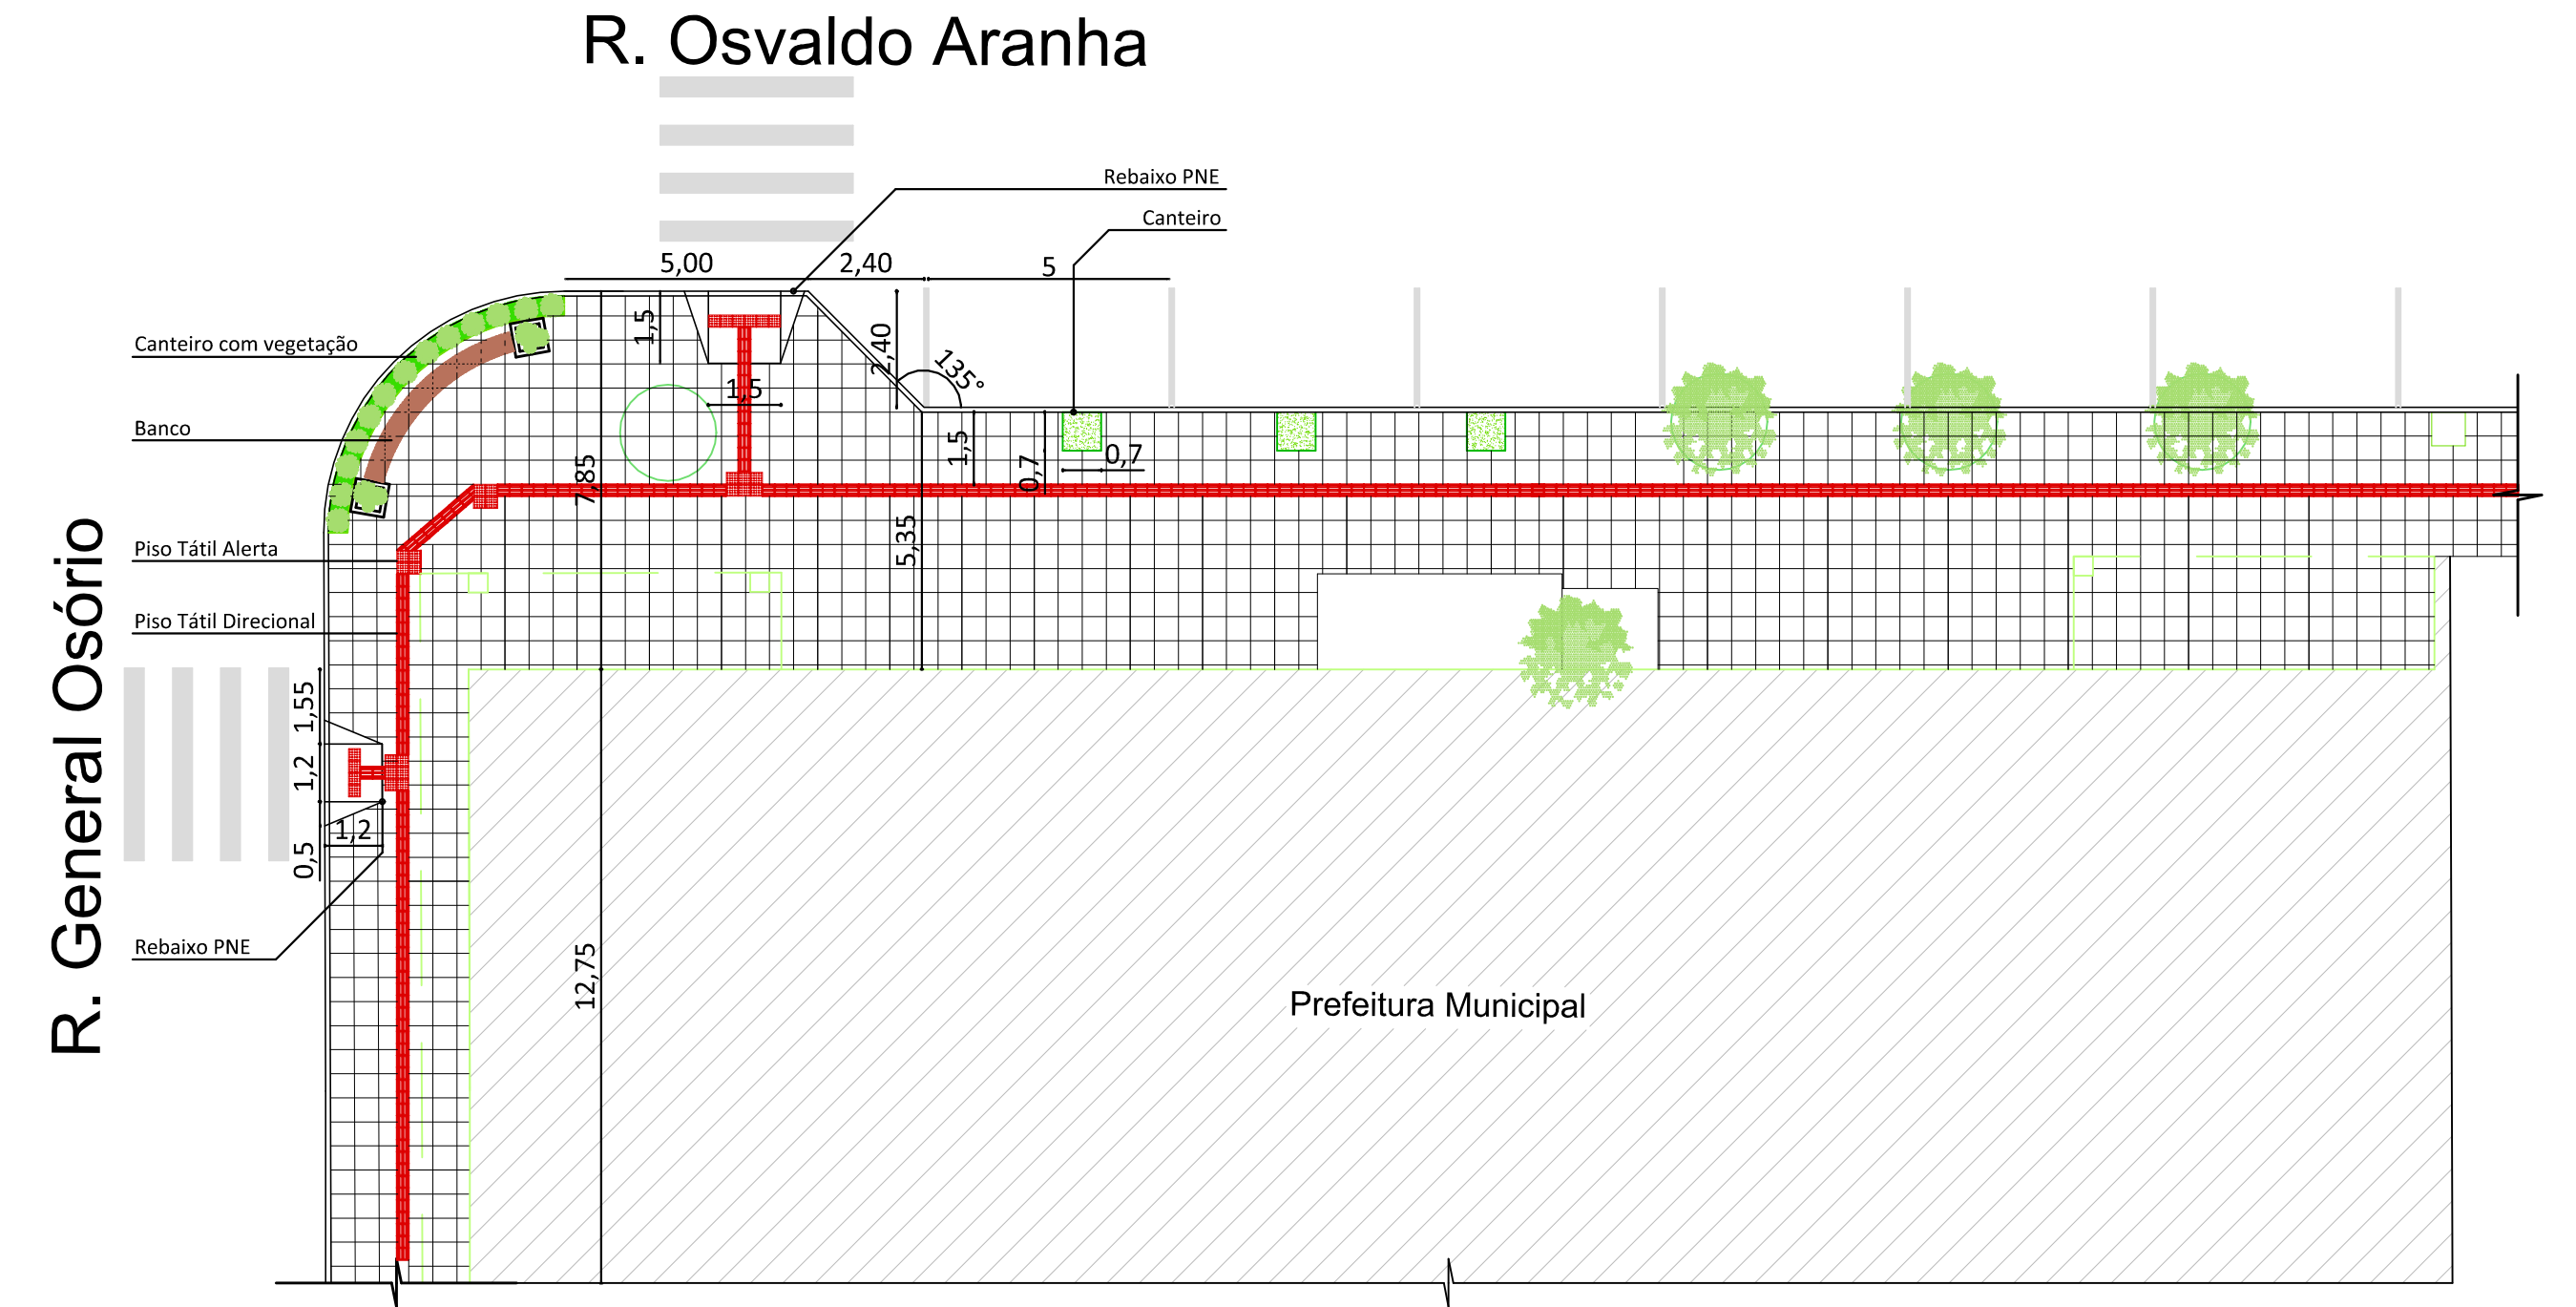


Detalhe esquina Prefeitura
Escala 1/150

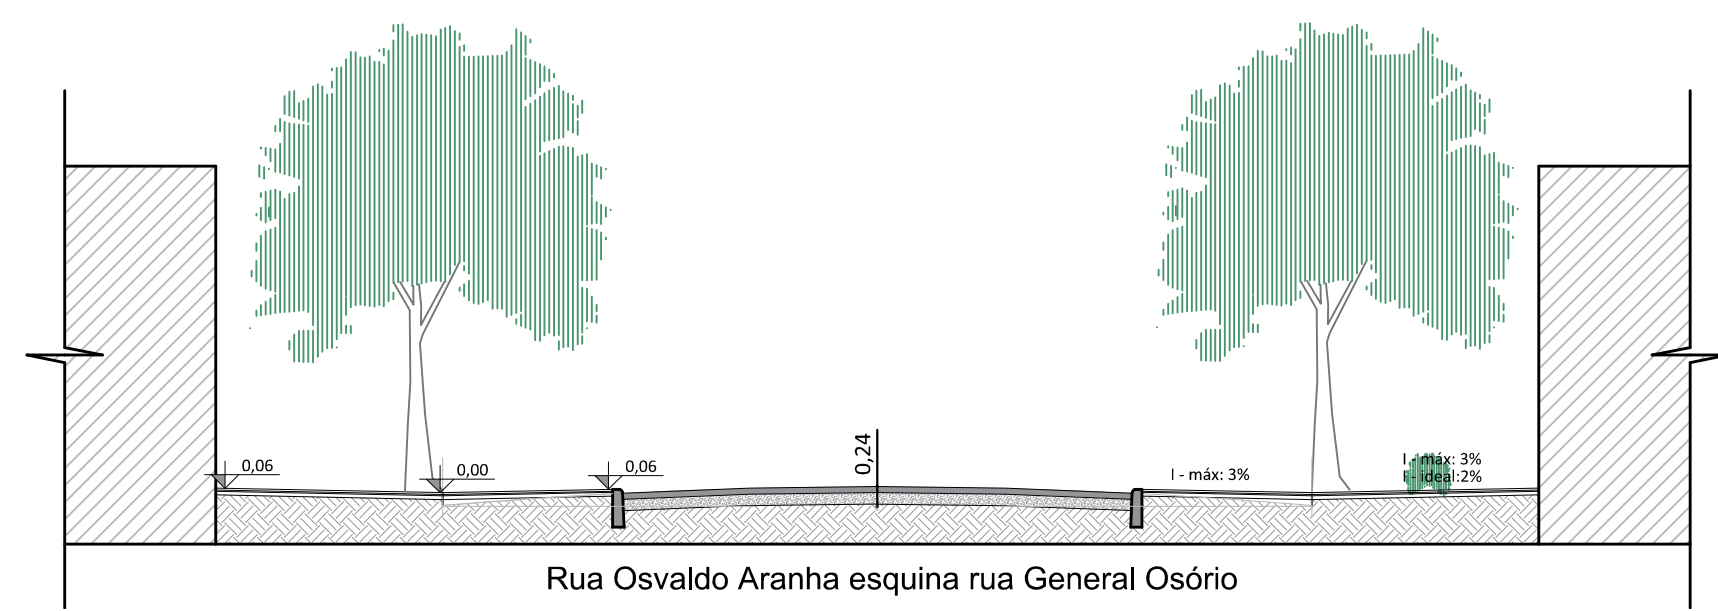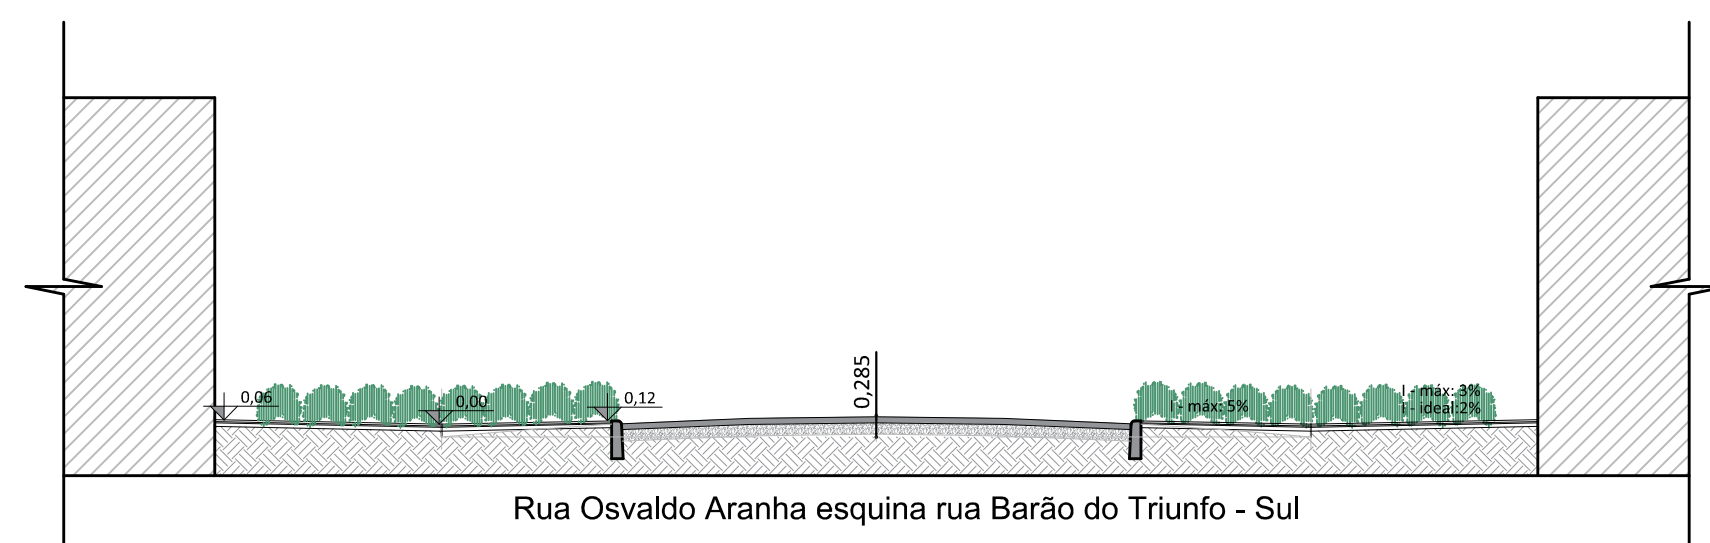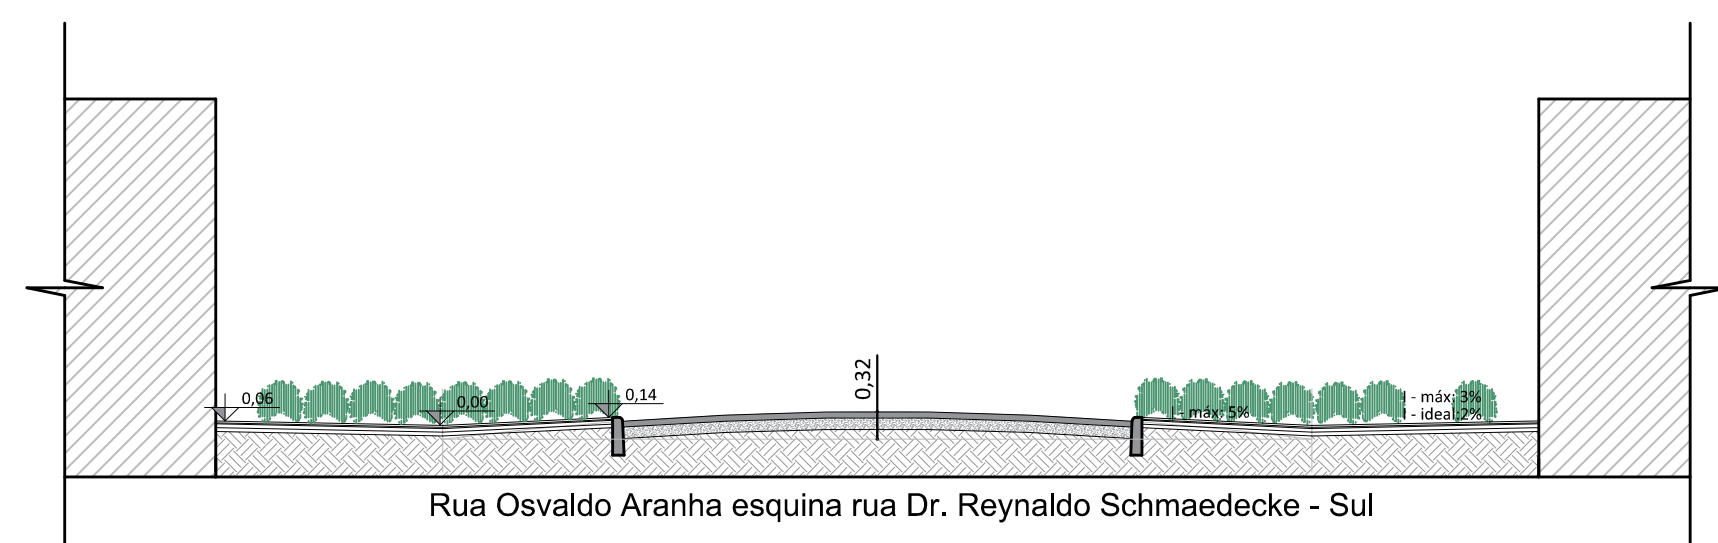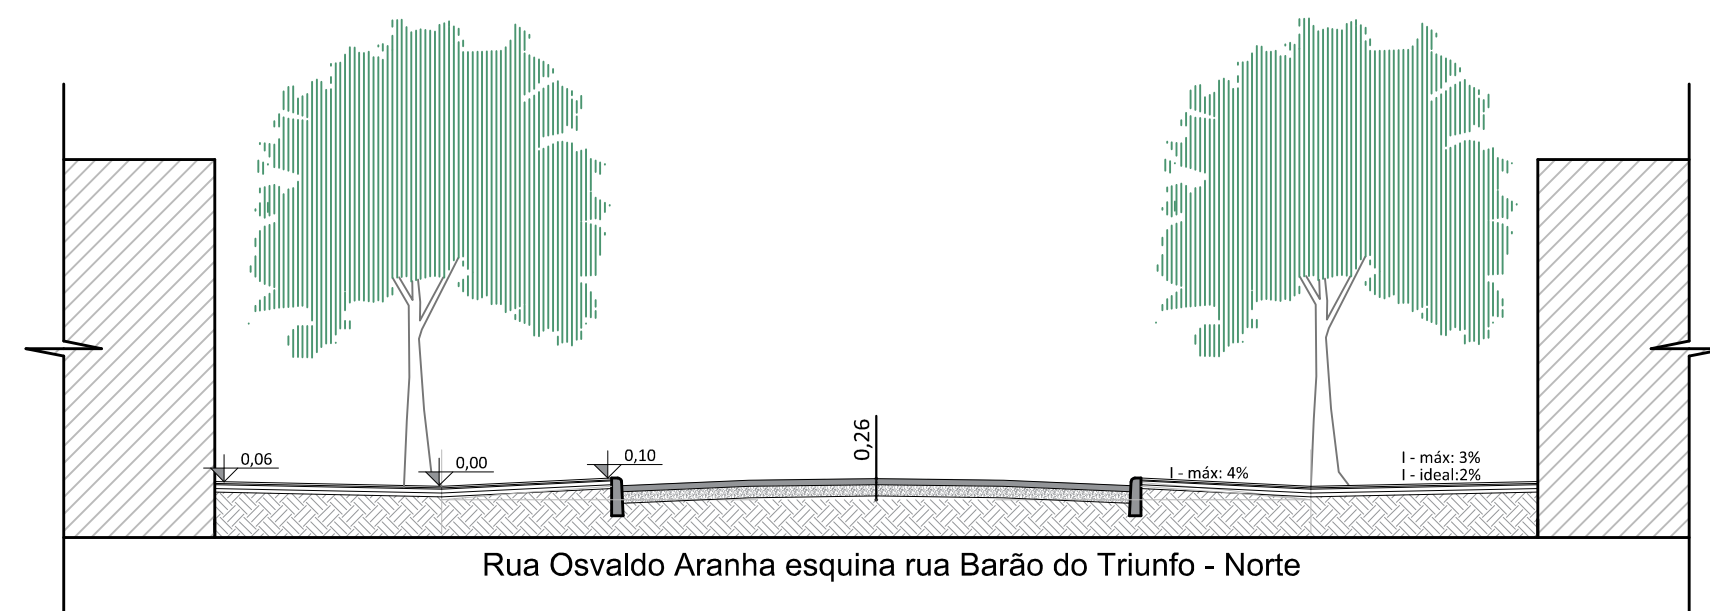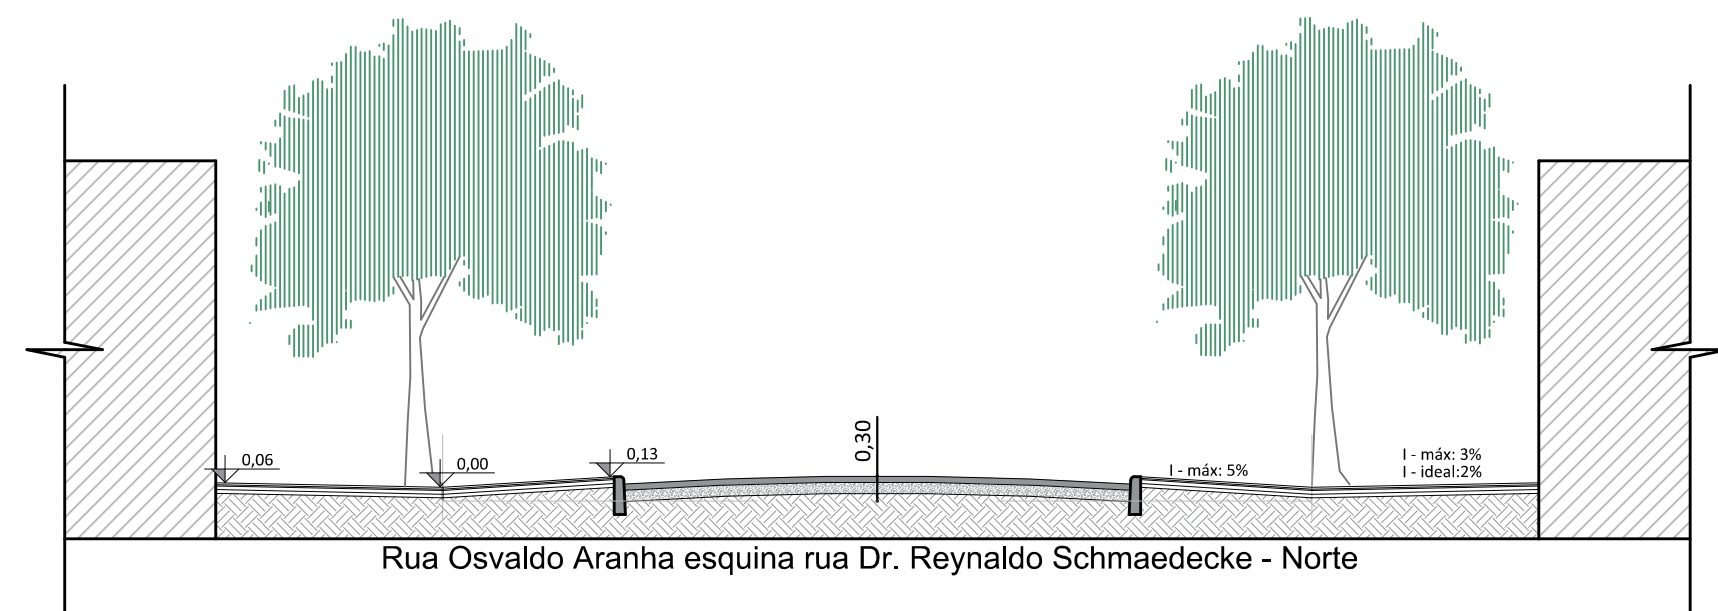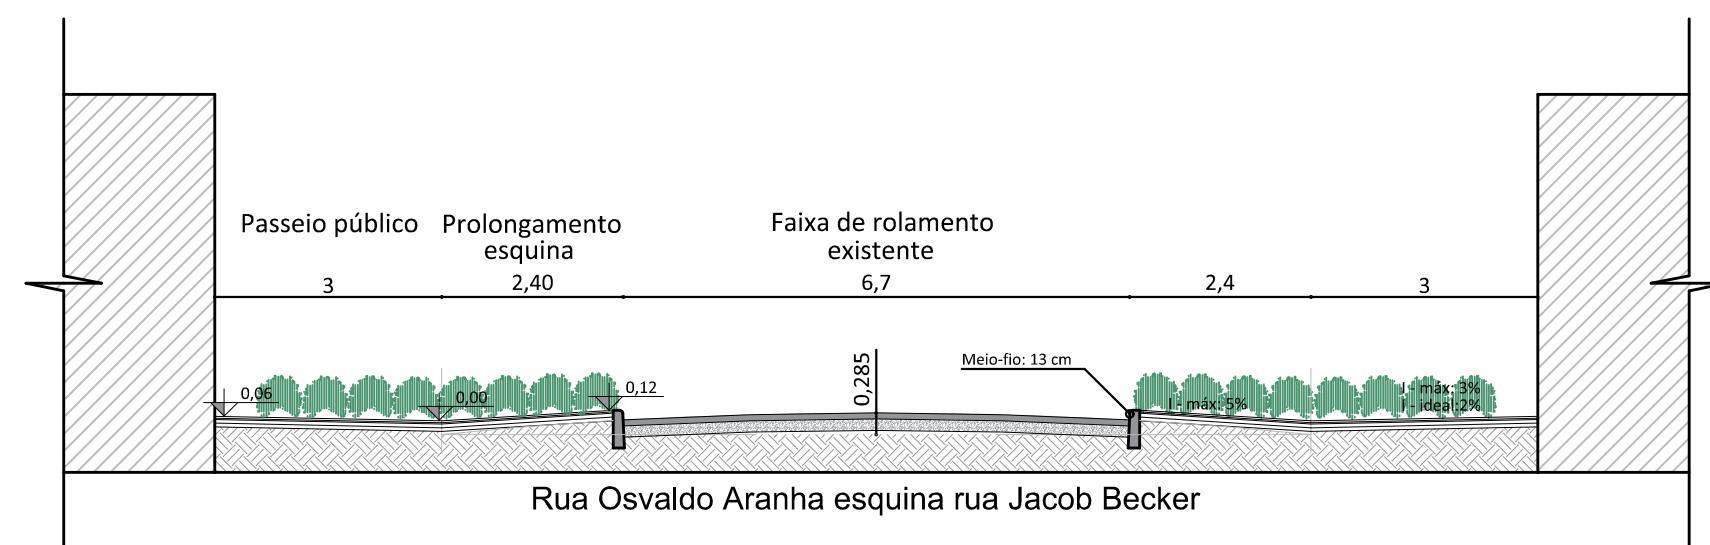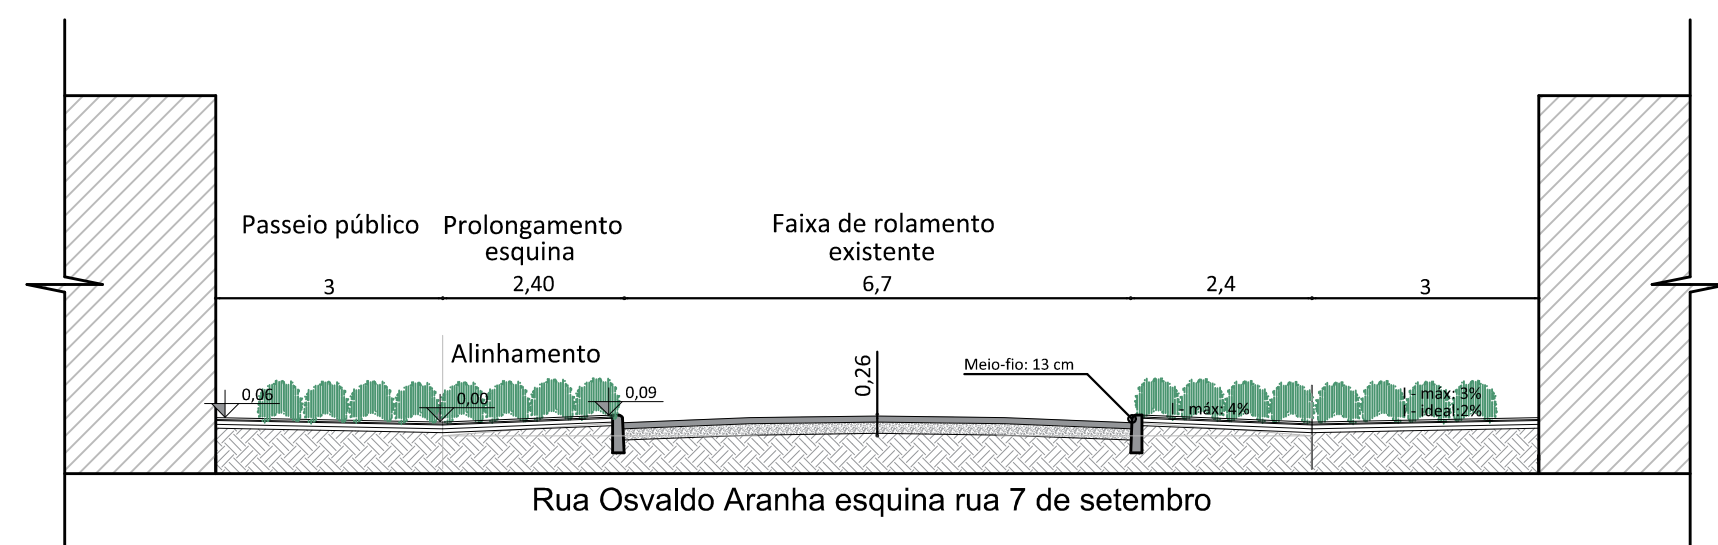

Corte esquina
Escala 1/100

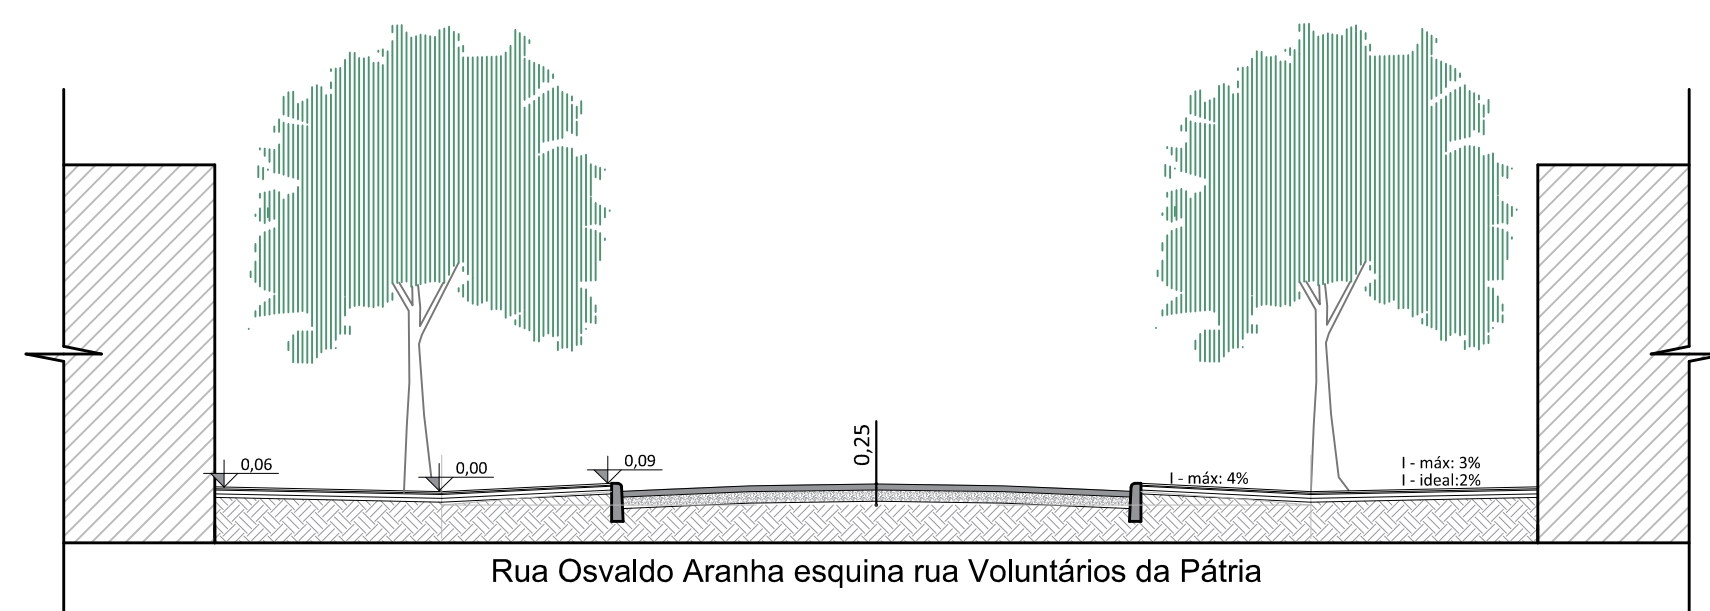

Corte esquina
Escala 1/100

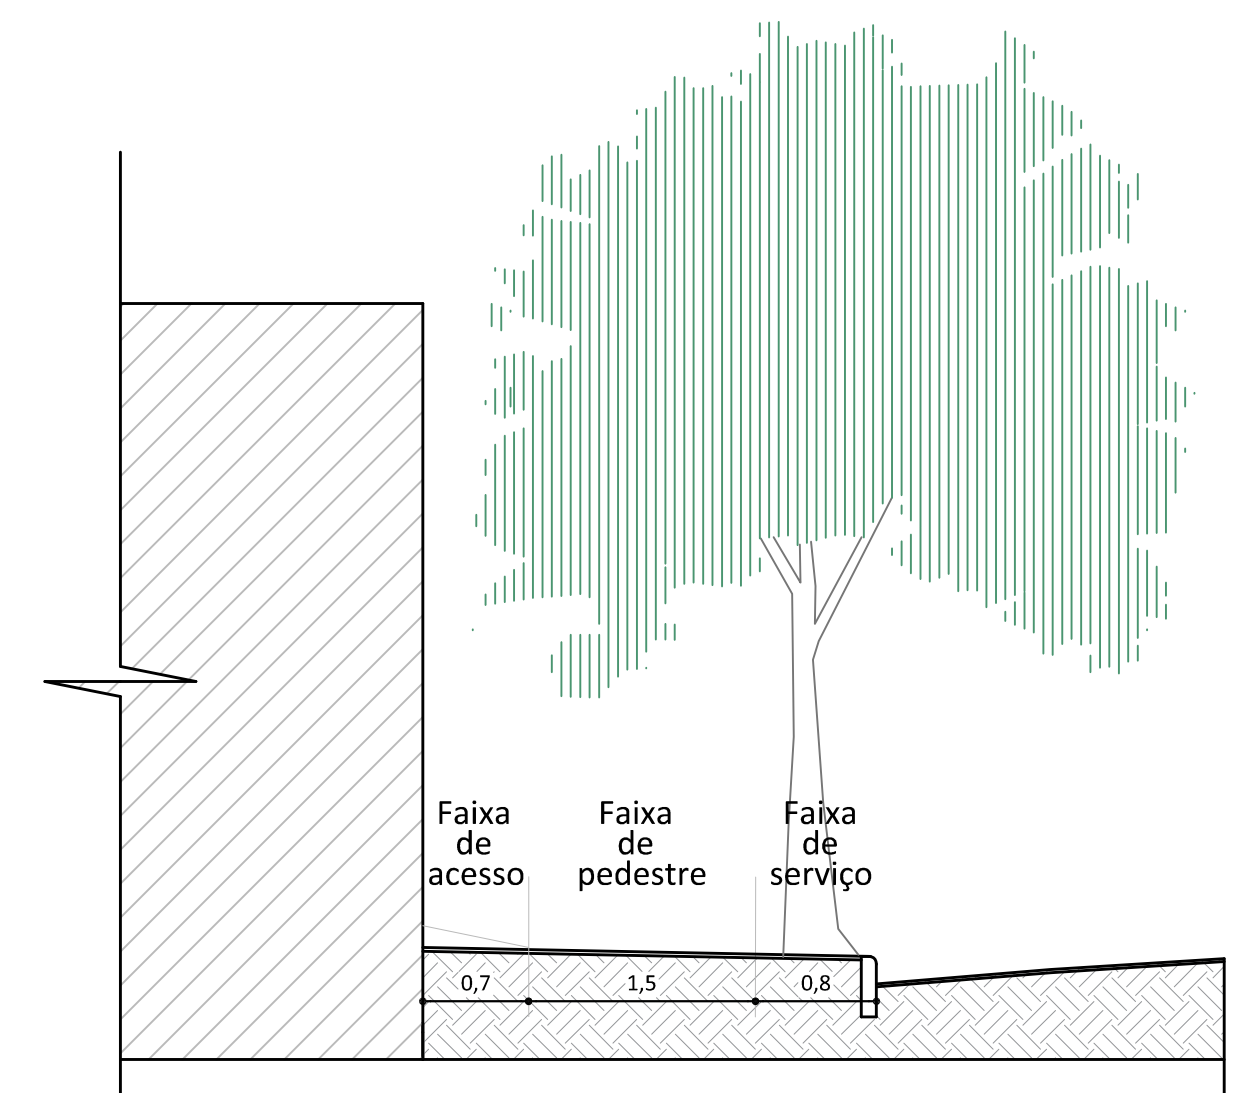

Detalhe passeio público
Escala 1/50

OBS: Conferir medidas no local.

ESTADO DO RIO GRANDE DO SUL
PREFEITURA MUNICIPAL DE VENÂNCIO AIRES
SECRETARIA DE PLANEJAMENTO E URBANISMO

PROJETO DE REVITALIZAÇÃO DO PASSEIO PÚBLICO
LOCAL: Rua Osvaldo Aranha - VENÂNCIO AIRES-RS

ÁREA:
3.462,22 m²

ESCALAS:
1/100 e 1/50

DATA:
Março/2026

Detalhes e Cortes

Resp. Técnico
Projeto:



Prancha 07/13