

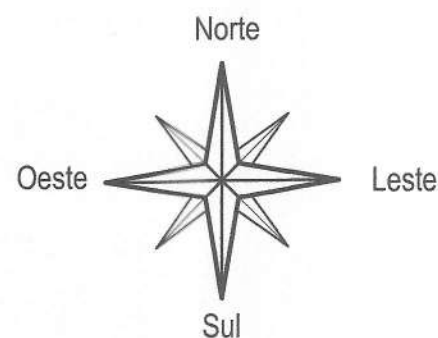


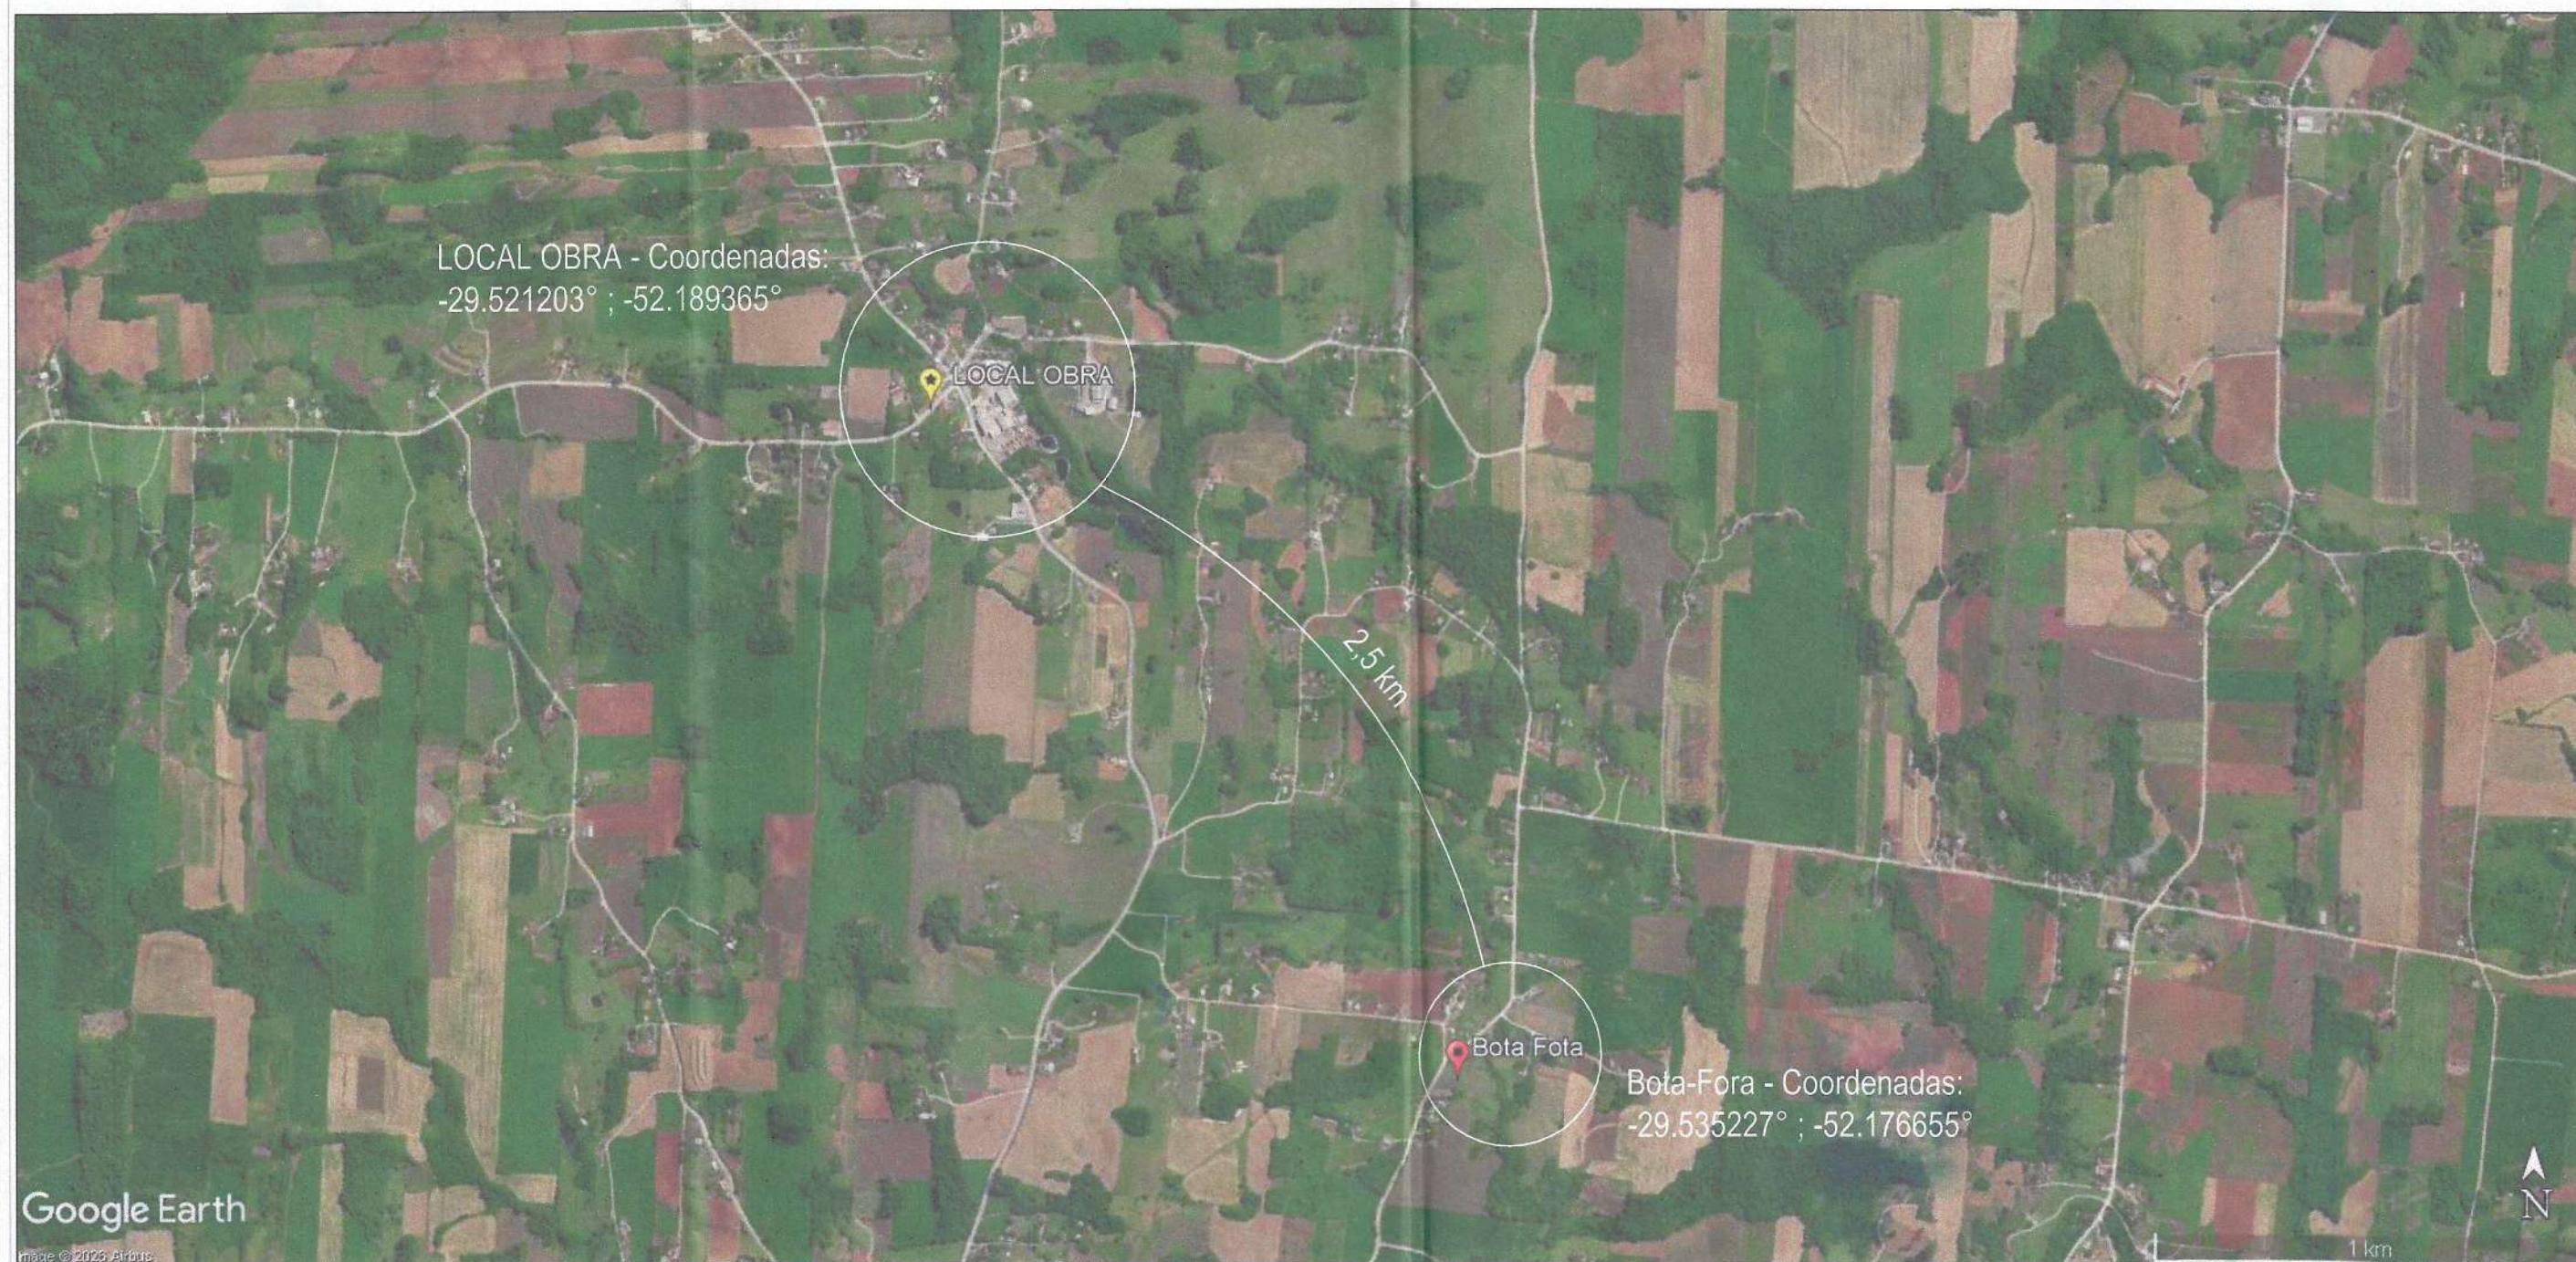



PREFEITURA MUNICIPAL DE VENÂNCIO AIRES			
PAVIMENTAÇÃO - VIA URBANA DE VILA SANTA EMÍLIA - V. AIRES - RS			
Trecho da estrada de ligação entre Vila Santa Emília e Linha Cecília			
PROJETO PAVIMENTAÇÃO ASFÁLTICA		RESP. TÉCNICO <i>Adilson Giovane Stertz</i> Engenheiro Civil CREA 92.712	
MAPA DE DISTÂNCIA BOTA-FORA			
ÁREA -	ESCALA SEM ESCALA	DATA 26/MAIO/2026 REV_	PRANCHA 09

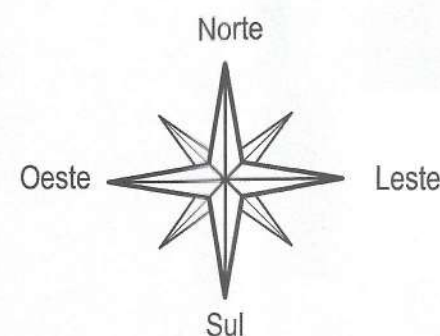

PREFEITURA MUNICIPAL DE VENÂNCIO AIRES

PAVIMENTAÇÃO - VIA URBANA DE VILA SANTA EMÍLIA - V. AIRES - RS
Trecho da estrada de ligação entre Vila Santa Emília e Linha Cecília

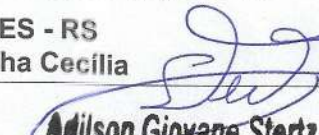
PROJETO PAVIMENTAÇÃO ASFÁLTICA	MAPA DE DISTÂNCIA JAZIDAS E USINAS	RESP. TÉCNICO  Adilson Giovane Stertz Engenheiro Civil CREA 92.712	
ÁREA -	ESCALA SEM ESCALA	DATA 26/MAIO/2026 REV_	PRANCHA 08

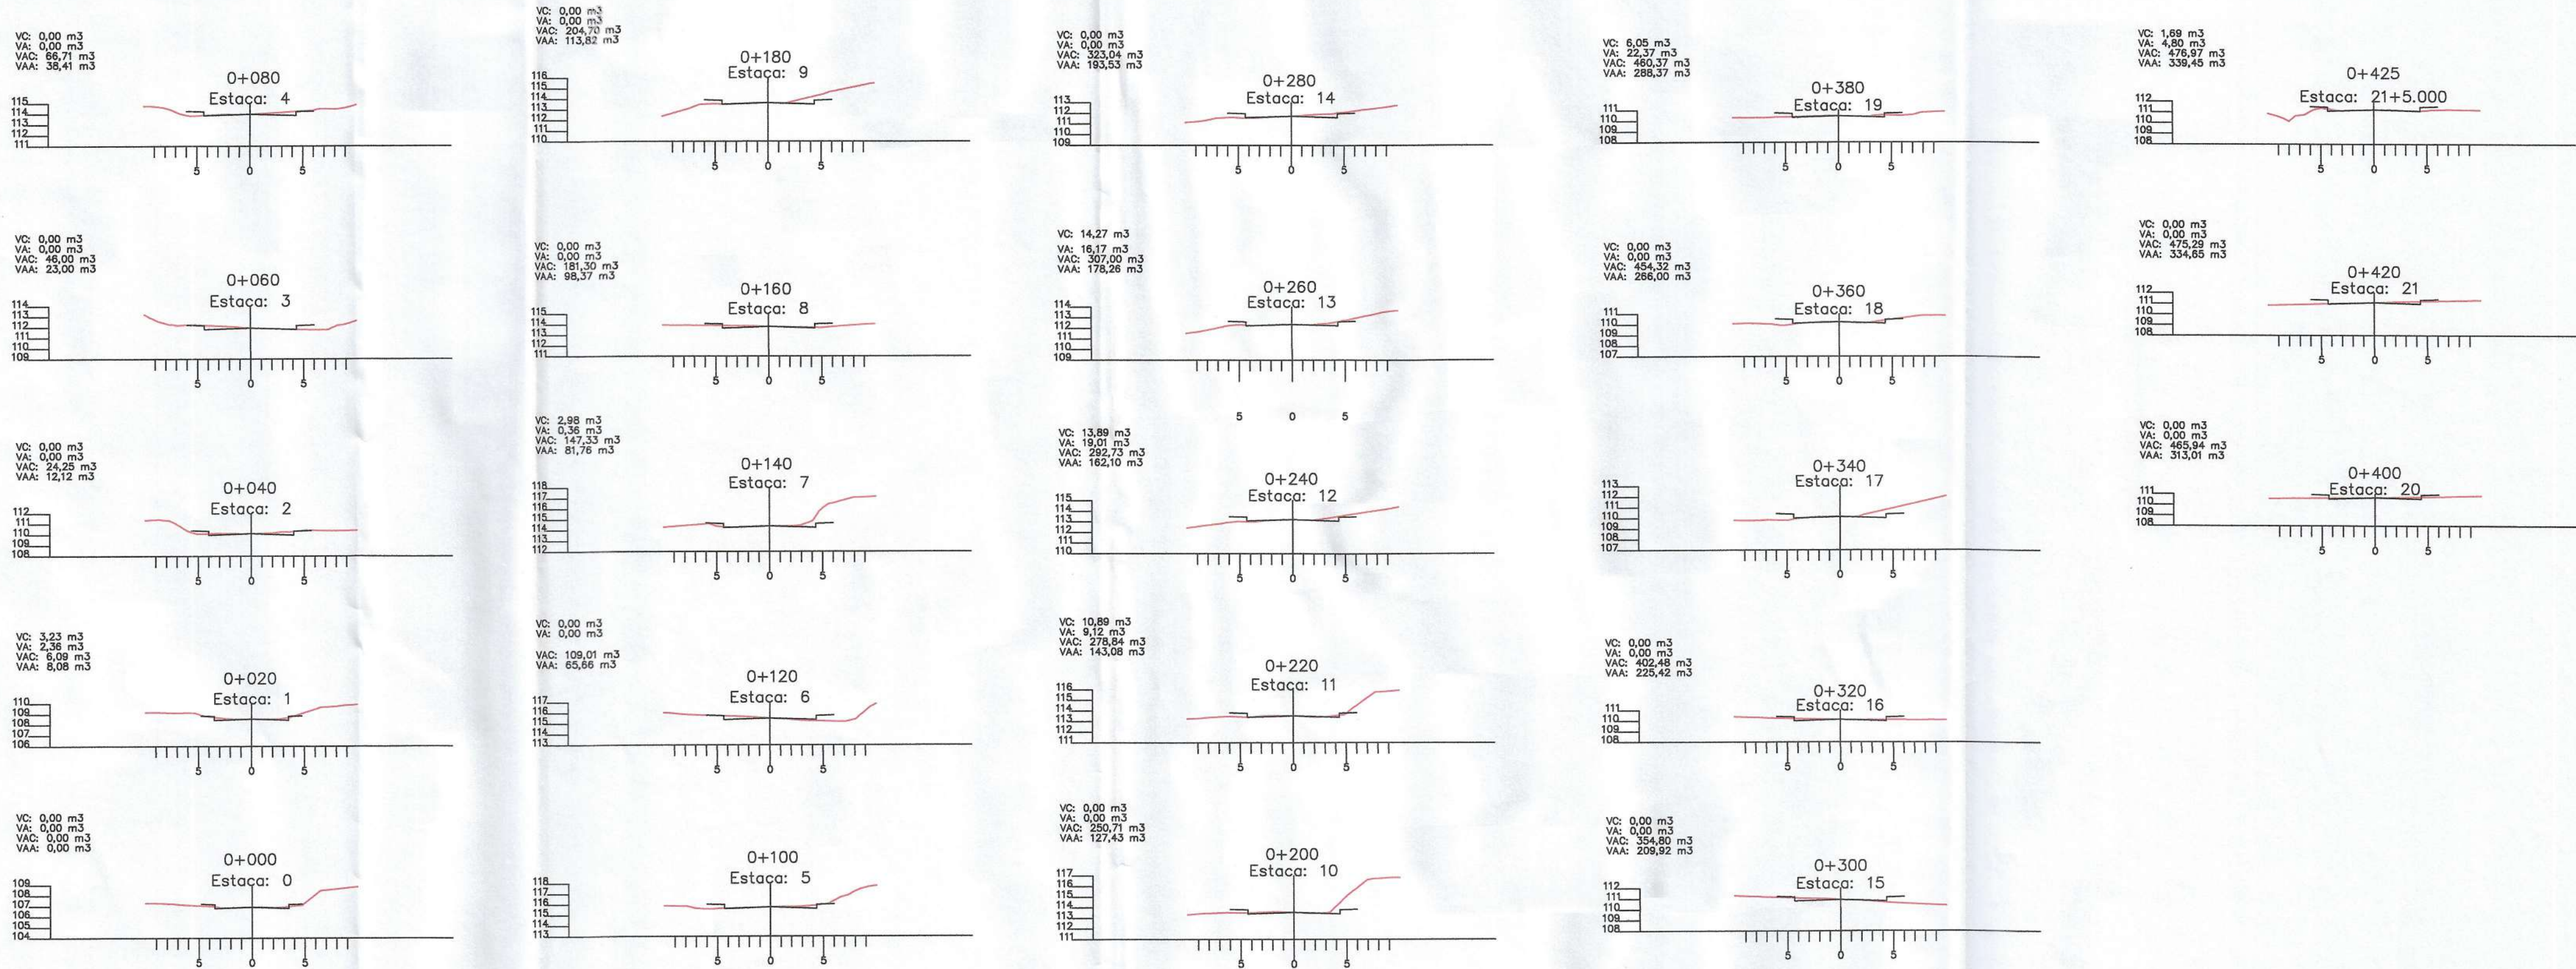

PREFEITURA MUNICIPAL DE VENÂNCIO AIRES


PAVIMENTAÇÃO - VIA URBANA DE VILA SANTA EMÍLIA - V. AIRES - RS
Trecho da estrada de ligação entre Vila Santa Emília e Linha Cecília

PROJETO PAVIMENTAÇÃO ASFÁLTICA		RESP. TÉCNICO Adilson Giovane Stertz Engenheiro Civil CREA 92.712	
SEÇÕES TRANSVERSAIS			
ÁREA Indicada	ESCALA Sem escala	DATA 26/MAIO/2026 REV_	PRANCHA 07

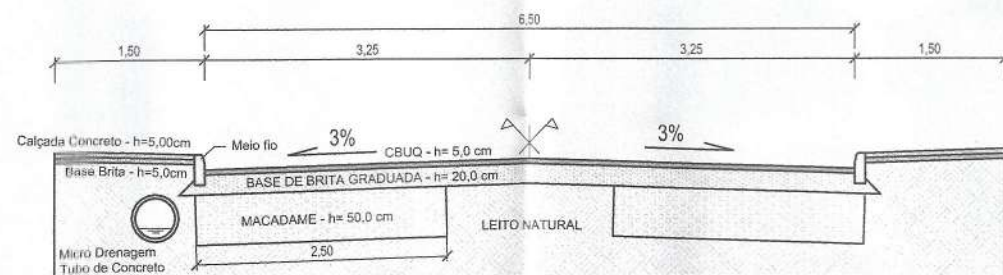


SEÇÃO TRANSVERSAL TIPO

ESTACA 0+000 à 0+025

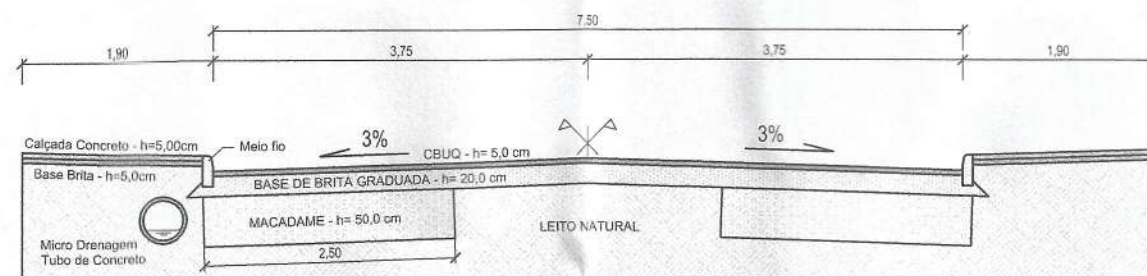


SEÇÃO TRANSVERSAL TIPO

ESTACA 0+025 à 0+050

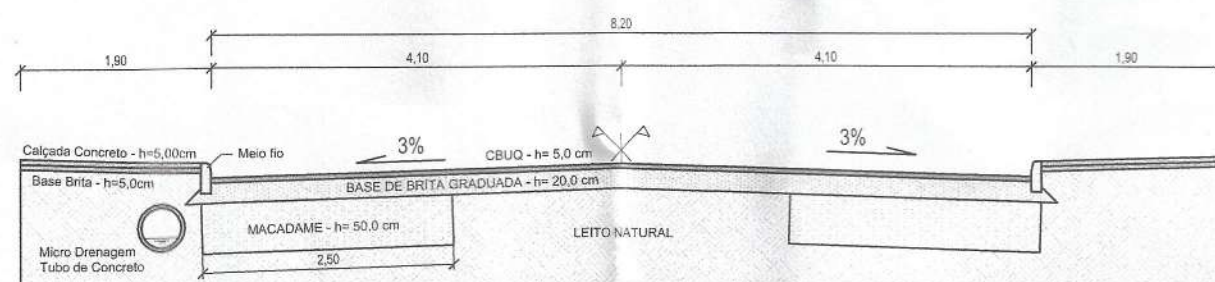

SEÇÃO TRANSVERSAL TIPO

ESTACA 0+050 à 0+100

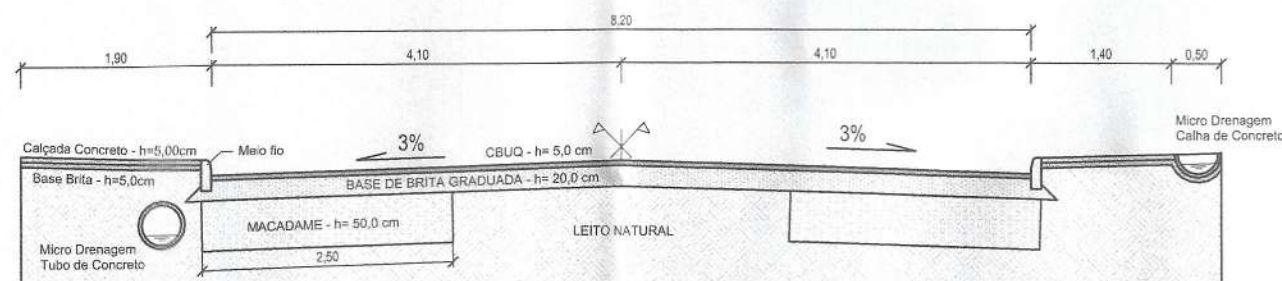

SEÇÃO TRANSVERSAL TIPO

ESTACA 0+100 à 0+425

PREFEITURA MUNICIPAL DE VENÂNCIO AIRES

PAVIMENTAÇÃO - VIA URBANA DE VILA SANTA EMÍLIA - V. AIRES - RS
Trecho da estrada de ligação entre Vila Santa Emília e Linha Cecília

PROJETO
PAVIMENTAÇÃO ASFÁLTICA

SEÇÃO TIPO PAVIMENTO

RESP. TÉCNICO

Adilson Giovane Stertz
Engenheiro Civil
CREA 92.712

ÁREA

ESCALA


DATA

26/MAIO/2026
REV_

PRANCHA

06


1:75

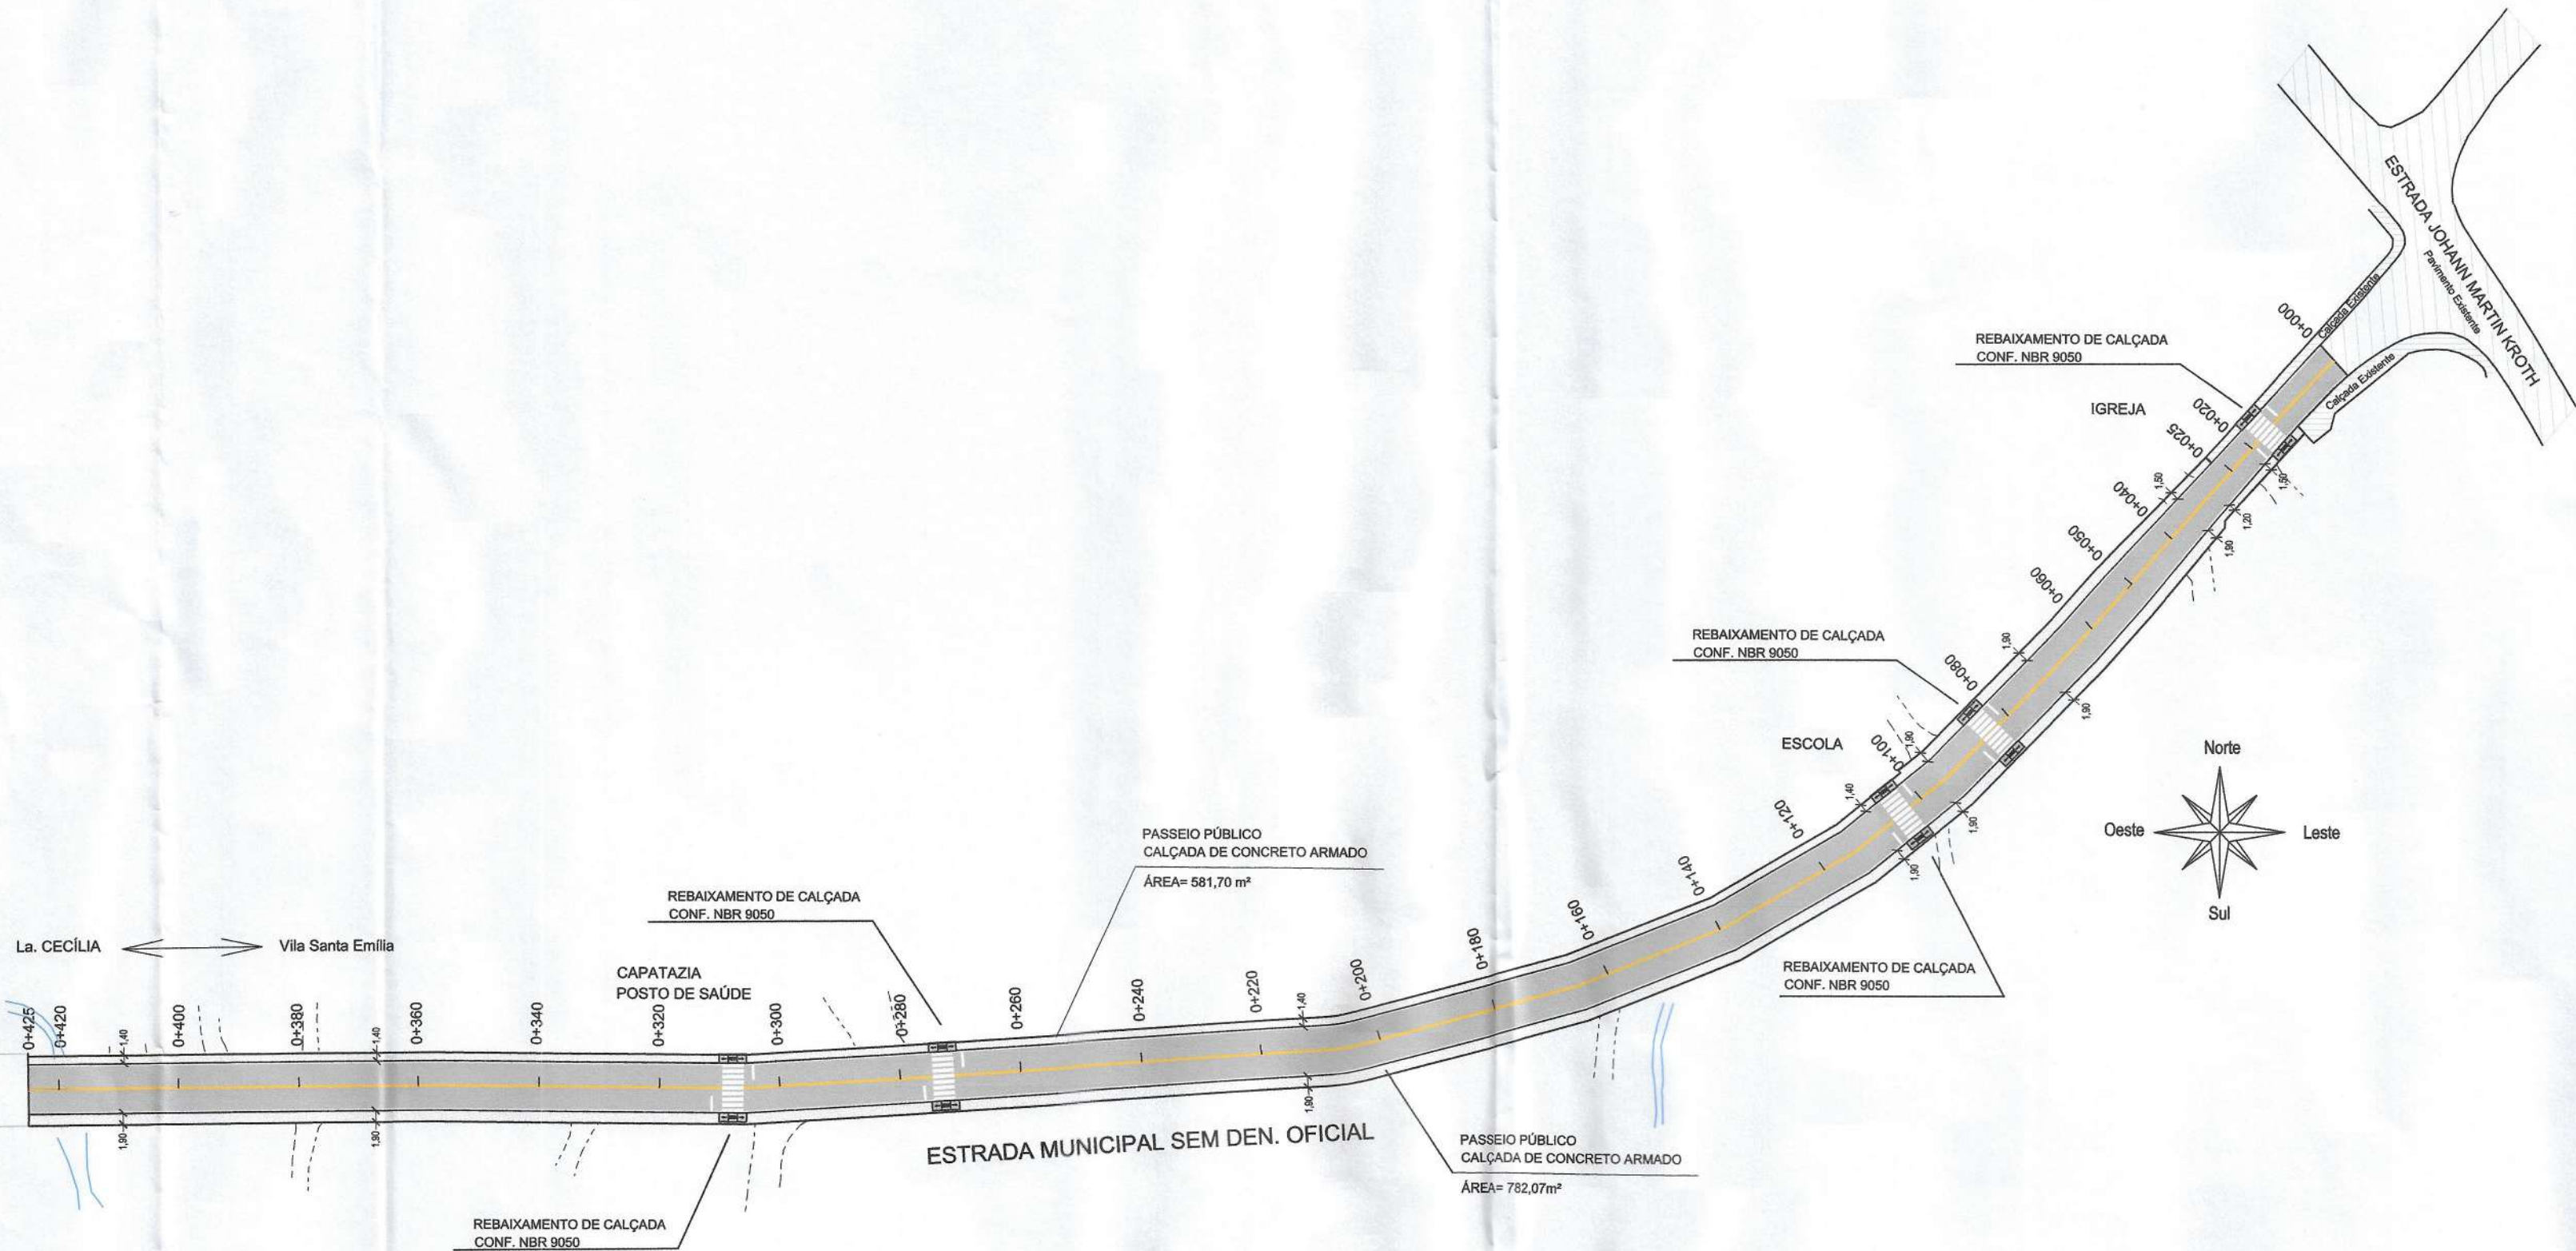

PROJETO DE CALÇADA


CALÇADA DE CONCRETO - ÁREA= 1.524,41 m²

PREFEITURA MUNICIPAL DE VENÂNCIO AIRES			
PAVIMENTAÇÃO - VIA URBANA DE VILA SANTA EMÍLIA - V. AIRES - RS			
Trecho da estrada de ligação entre Vila Santa Emília e Linha Cecília			
PROJETO		RESP. TÉCNICO	
PAVIMENTAÇÃO ASFÁLTICA		Adilson Giovane Stortz	
PROJETO DE CALÇADA		Engenheiro Civil	
		CREA 92.712	
ÁREA	ESCALA	DATA	PRANCHA
Indicada	1:1000	26/MAIO/2026	05
		REV.	

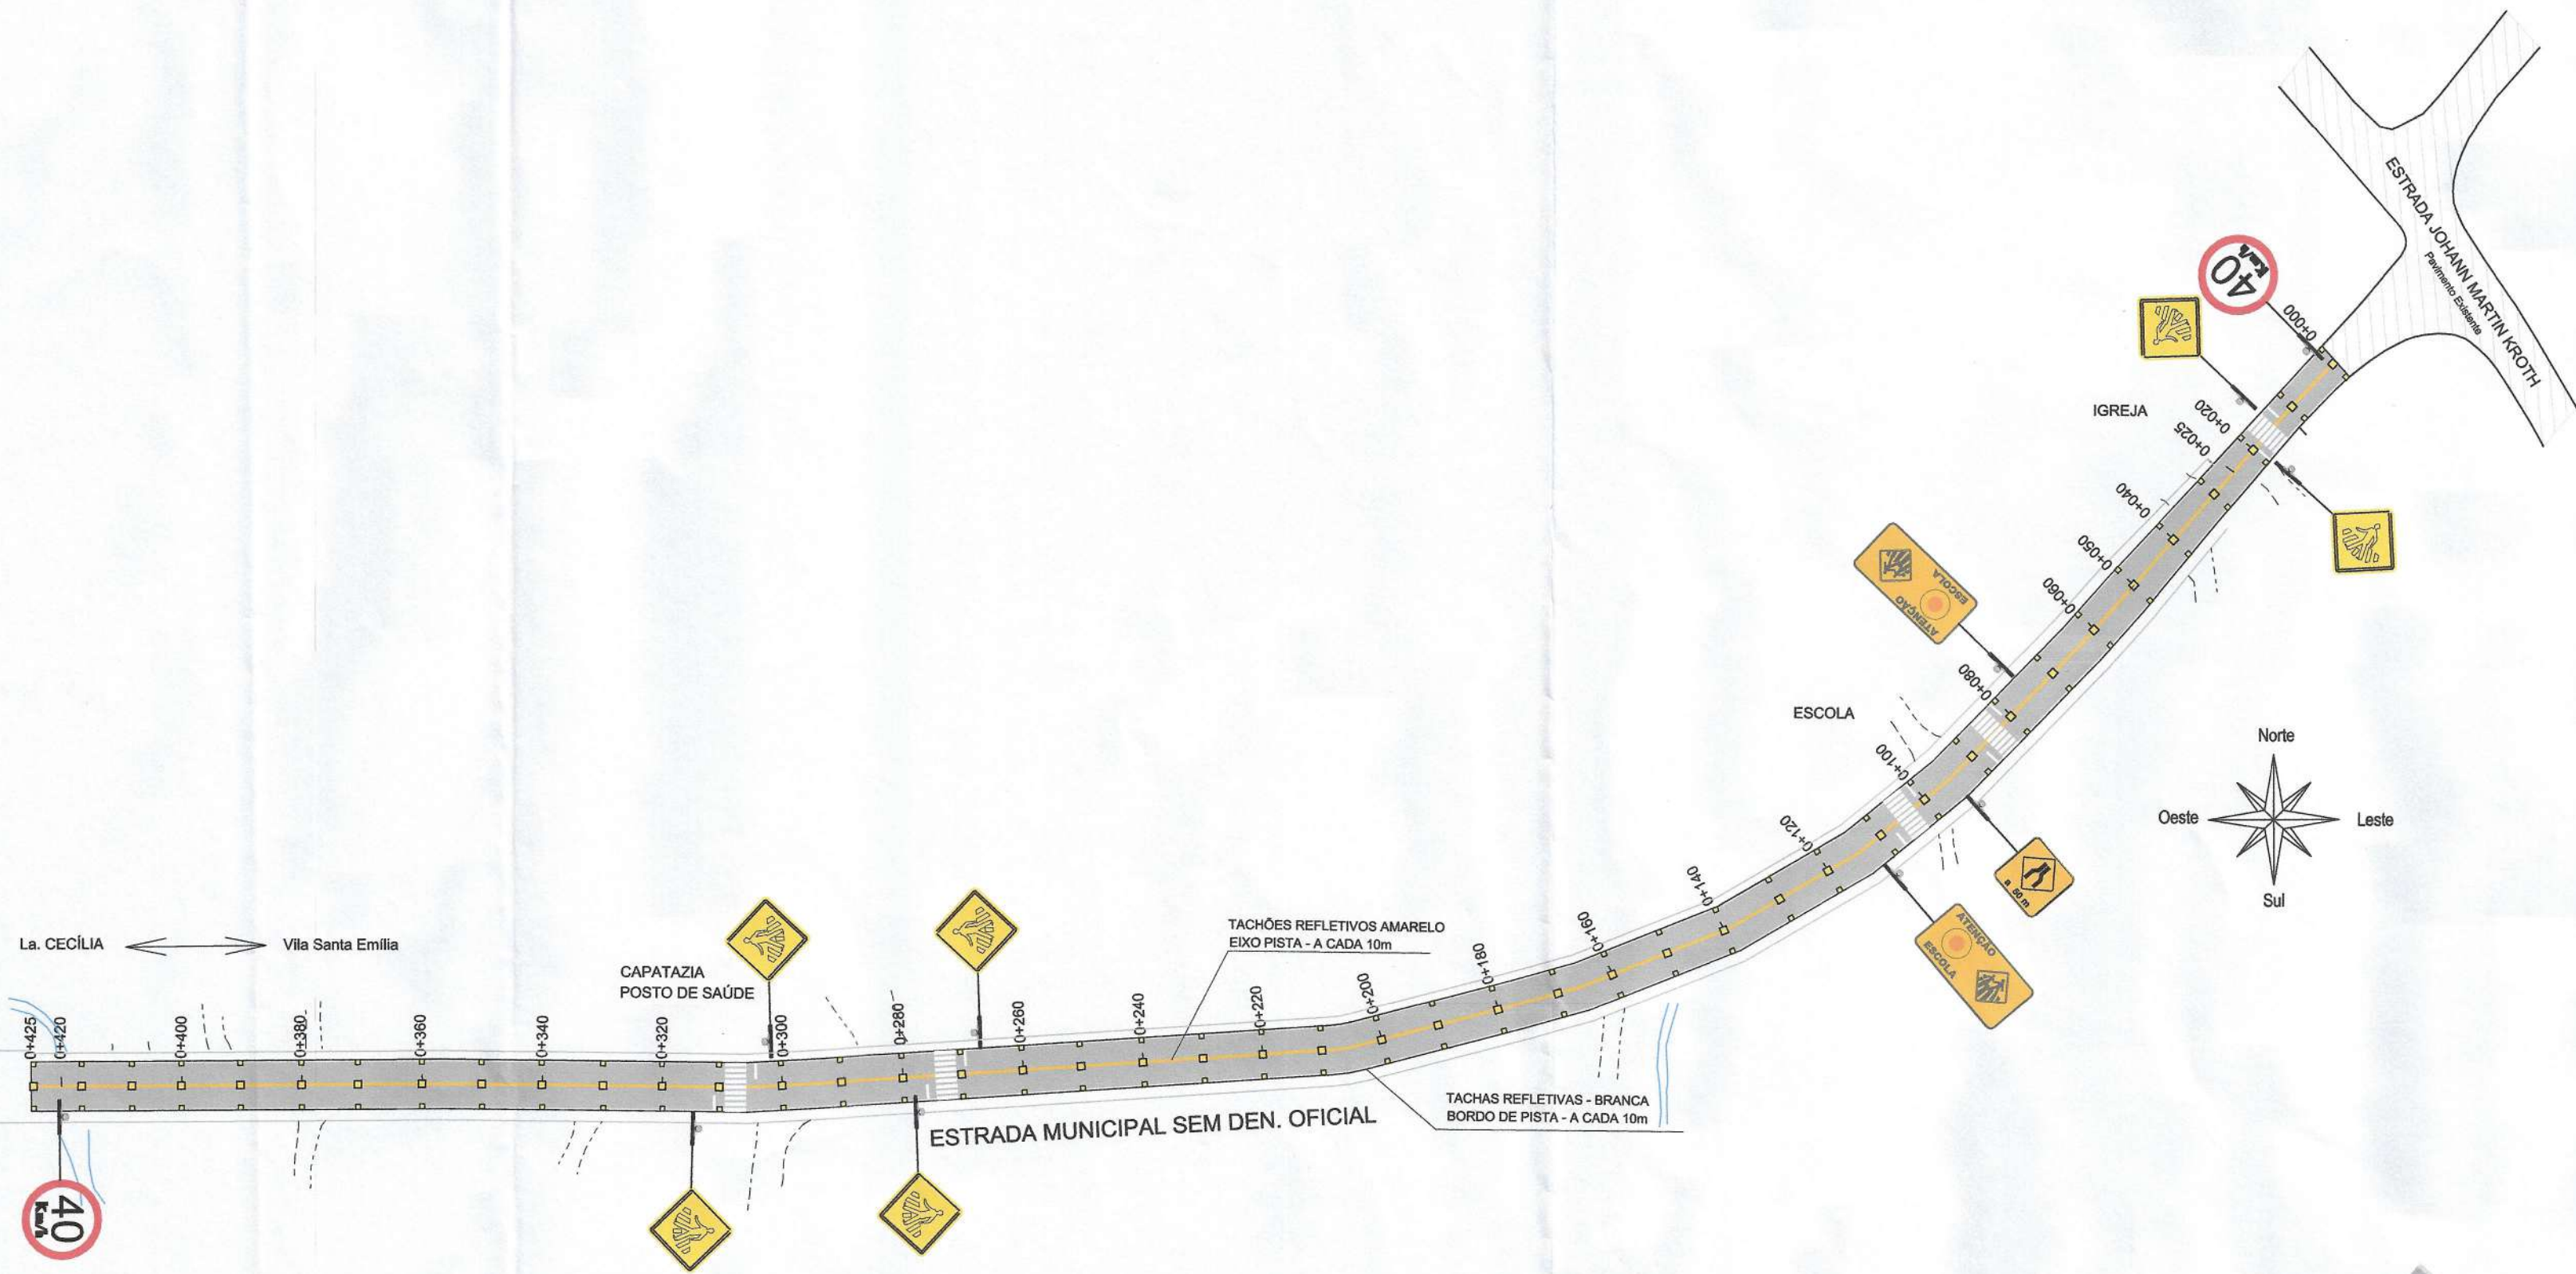


PROJETO DE SINALIZAÇÃO

PREFEITURA MUNICIPAL DE VENÂNCIO AIRES			
PAVIMENTAÇÃO - VIA URBANA DE VILA SANTA EMÍLIA - V. AIRES - RS			
Trecho da estrada de ligação entre Vila Santa Emília e Linha Cecília			
PROJETO	PROJETO DE SINALIZAÇÃO		RESP. TÉCNICO
PAVIMENTAÇÃO ASFÁLTICA			Adilson Giovane Stertz Engenheiro Civil CREA 92.712
ÁREA	ESCALA	DATA	PRANCHA
3.421,76 m²	1:1000	26/MAIO/2026 REV_	04

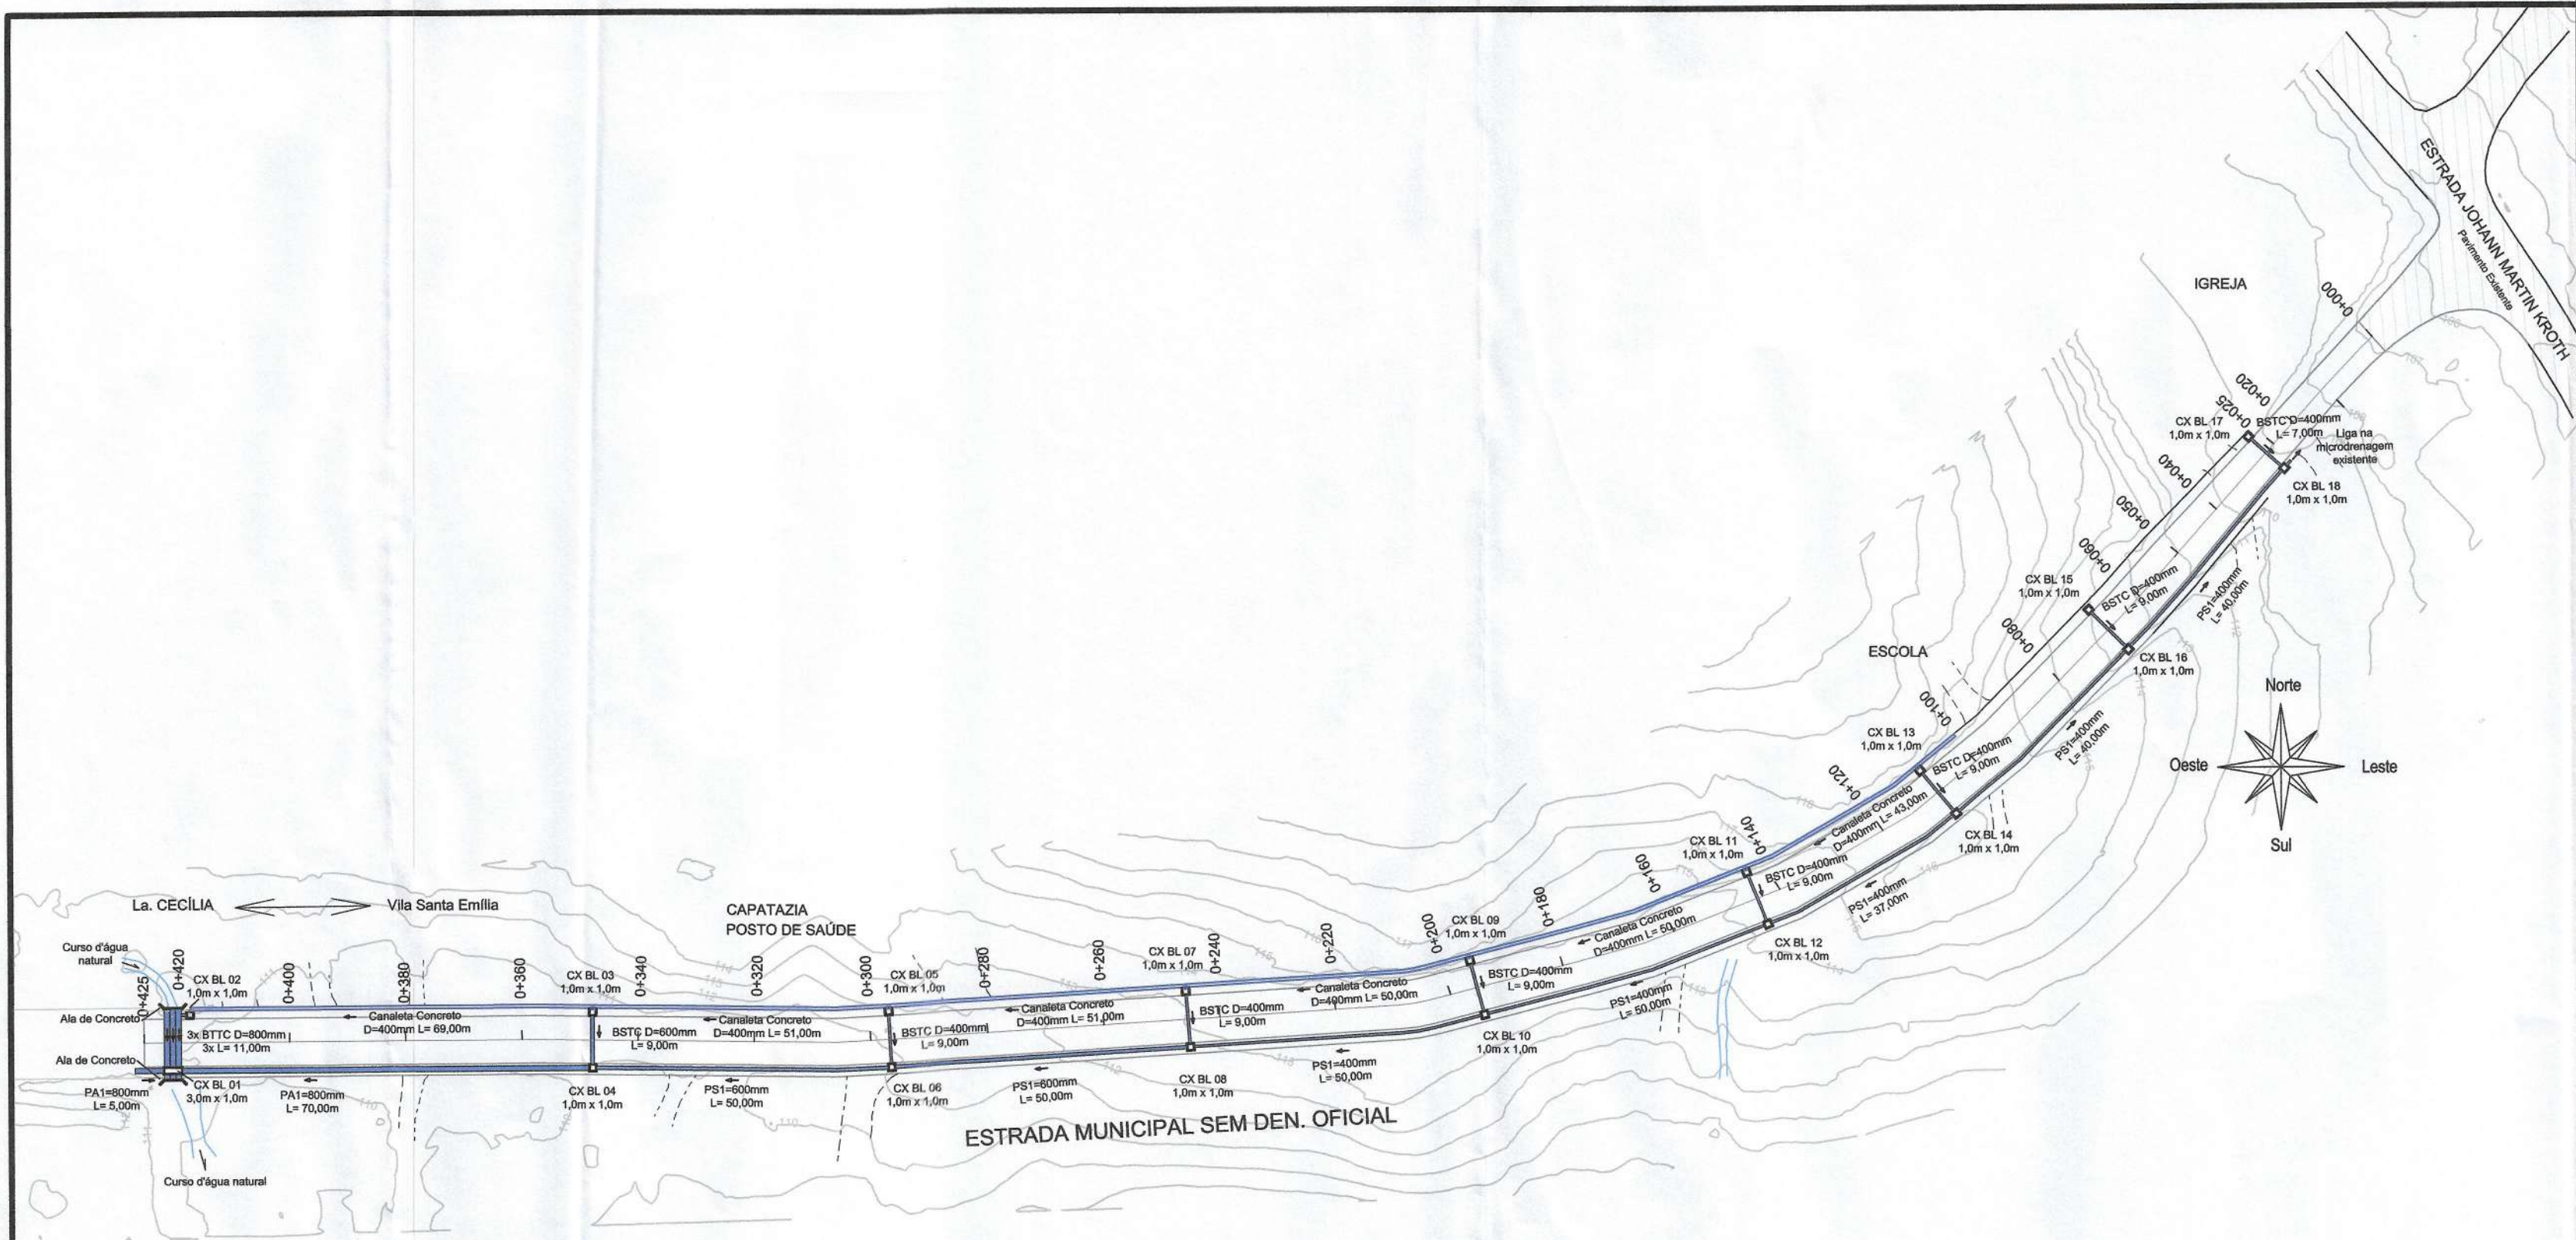

PROJETO DE MICRODRENAGEM

PREFEITURA MUNICIPAL DE VENÂNCIO AIRES			
PAVIMENTAÇÃO - VIA URBANA DE VILA SANTA EMÍLIA - V. AIRES - RS			
Trecho da estrada de ligação entre Vila Santa Emília e Linha Cecília			
PROJETO	RESP. TÉCNICO		
PAVIMENTAÇÃO ASFÁLTICA	Adilson Giovane Stertz Engenheiro Civil CREA 92.712		
PROJETO DE MICRODRENAGEM PLUVIAL			
ÁREA	ESCALA	DATA	PRANCHA
3.421,76 m²	1:1000	26/MAIO/2026 REV_	03


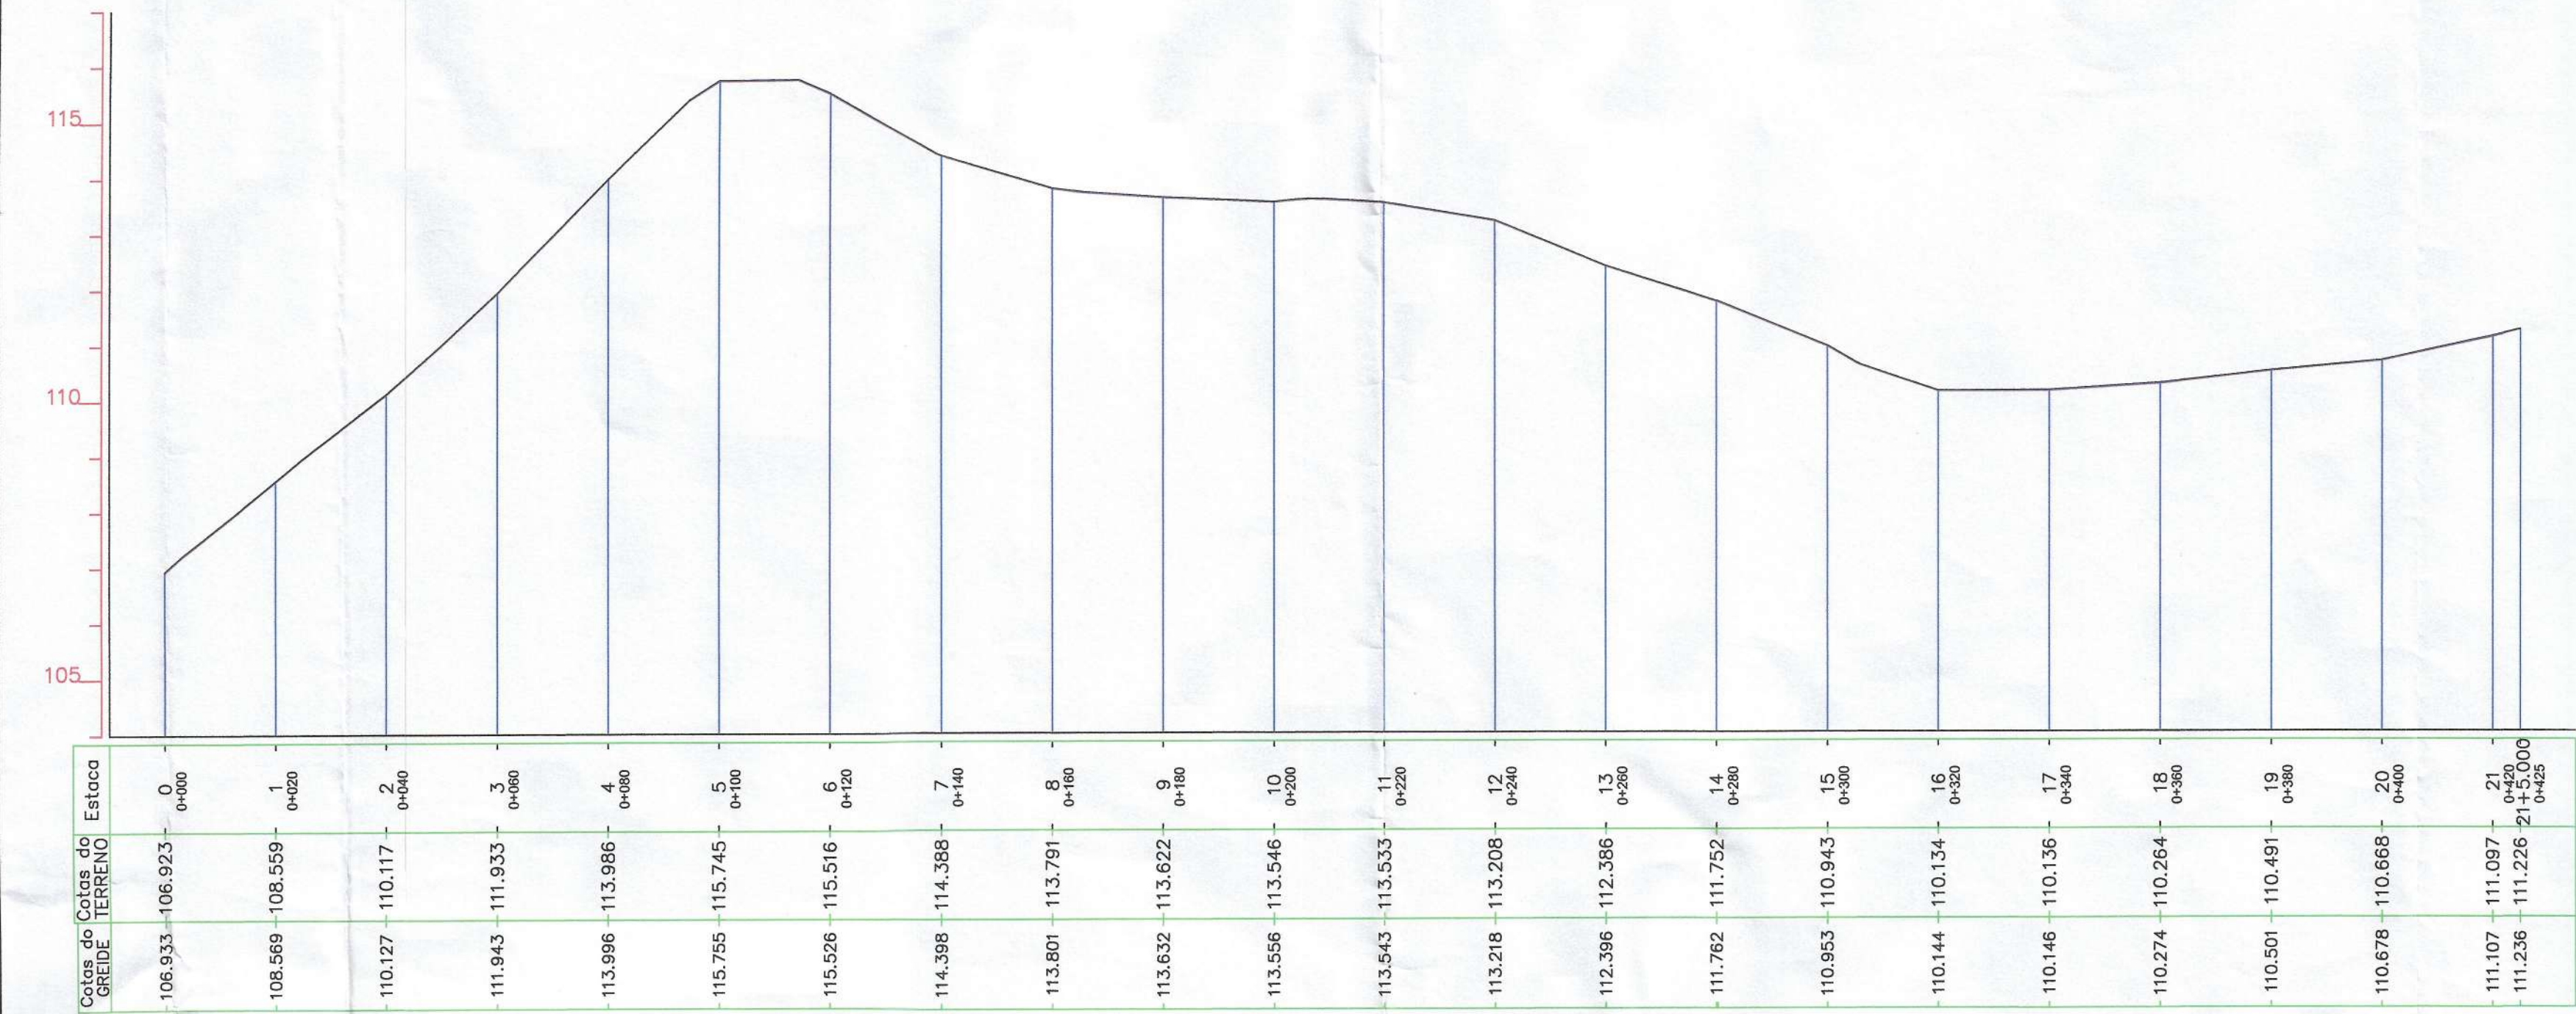


Estaca	0	1	2	3	4	5	6	7	8	9	10	11	12	13	14	15	16	17	18	19	20	21
Cotas do TERRENO	106.933	108.559	110.117	111.933	113.986	115.745	115.516	114.388	113.791	113.632	113.546	113.533	113.208	112.386	111.752	110.943	110.134	110.136	110.264	110.491	110.668	111.097
Cotas do GREIDE	106.923	108.559	110.117	111.933	113.986	115.745	115.516	114.388	113.791	113.632	113.546	113.533	113.208	112.386	111.752	110.943	110.134	110.136	110.264	110.491	110.668	111.097



PROJETO GEOMÉTRICO
PAVIMENTAÇÃO ASFÁLTICA - ÁREA= 3.421,76 m²

PREFEITURA MUNICIPAL DE VENÂNCIO AIRES			
PAVIMENTAÇÃO - VIA URBANA DE VILA SANTA EMÍLIA - V. AIRES - RS			
Trecho da estrada de ligação entre Vila Santa Emília e Linha Cecília			
PROJETO	PAVIMENTAÇÃO ASFÁLTICA	PROJETO GEOMÉTRICO	RESP. TÉCNICO
ÁREA		ESCALA	DATA
3.421,76 m²		1:1000	26/MAIO/2026
REV.		PRONCHA	02

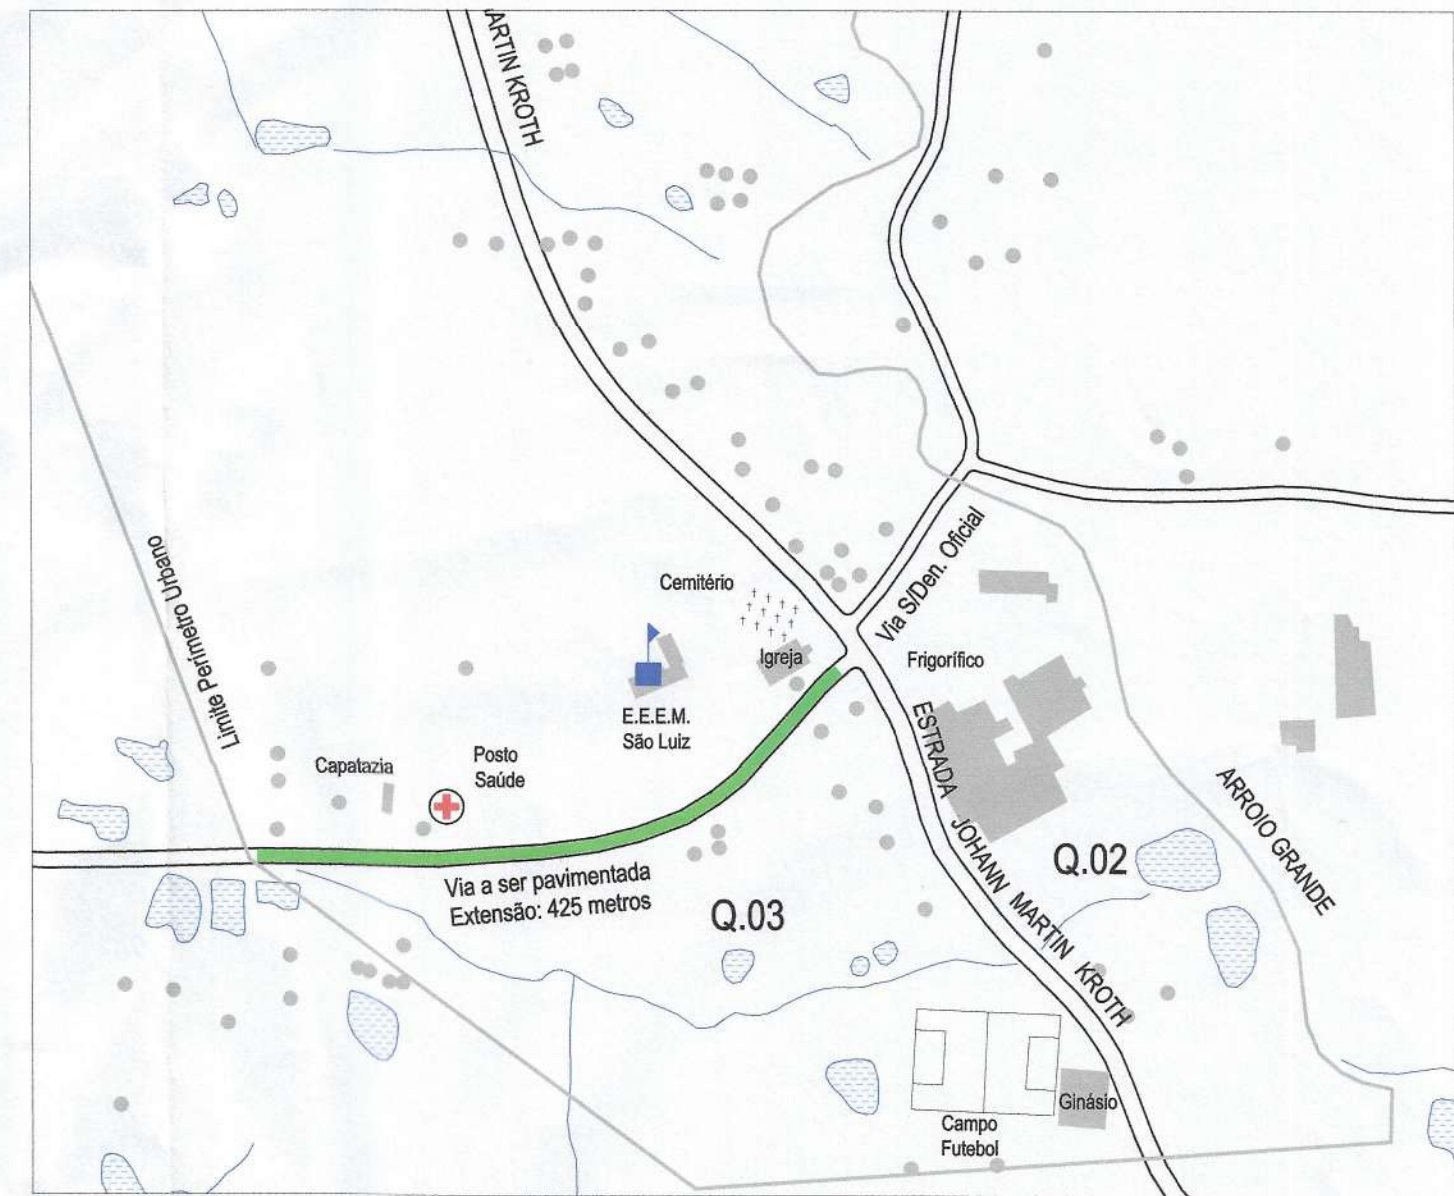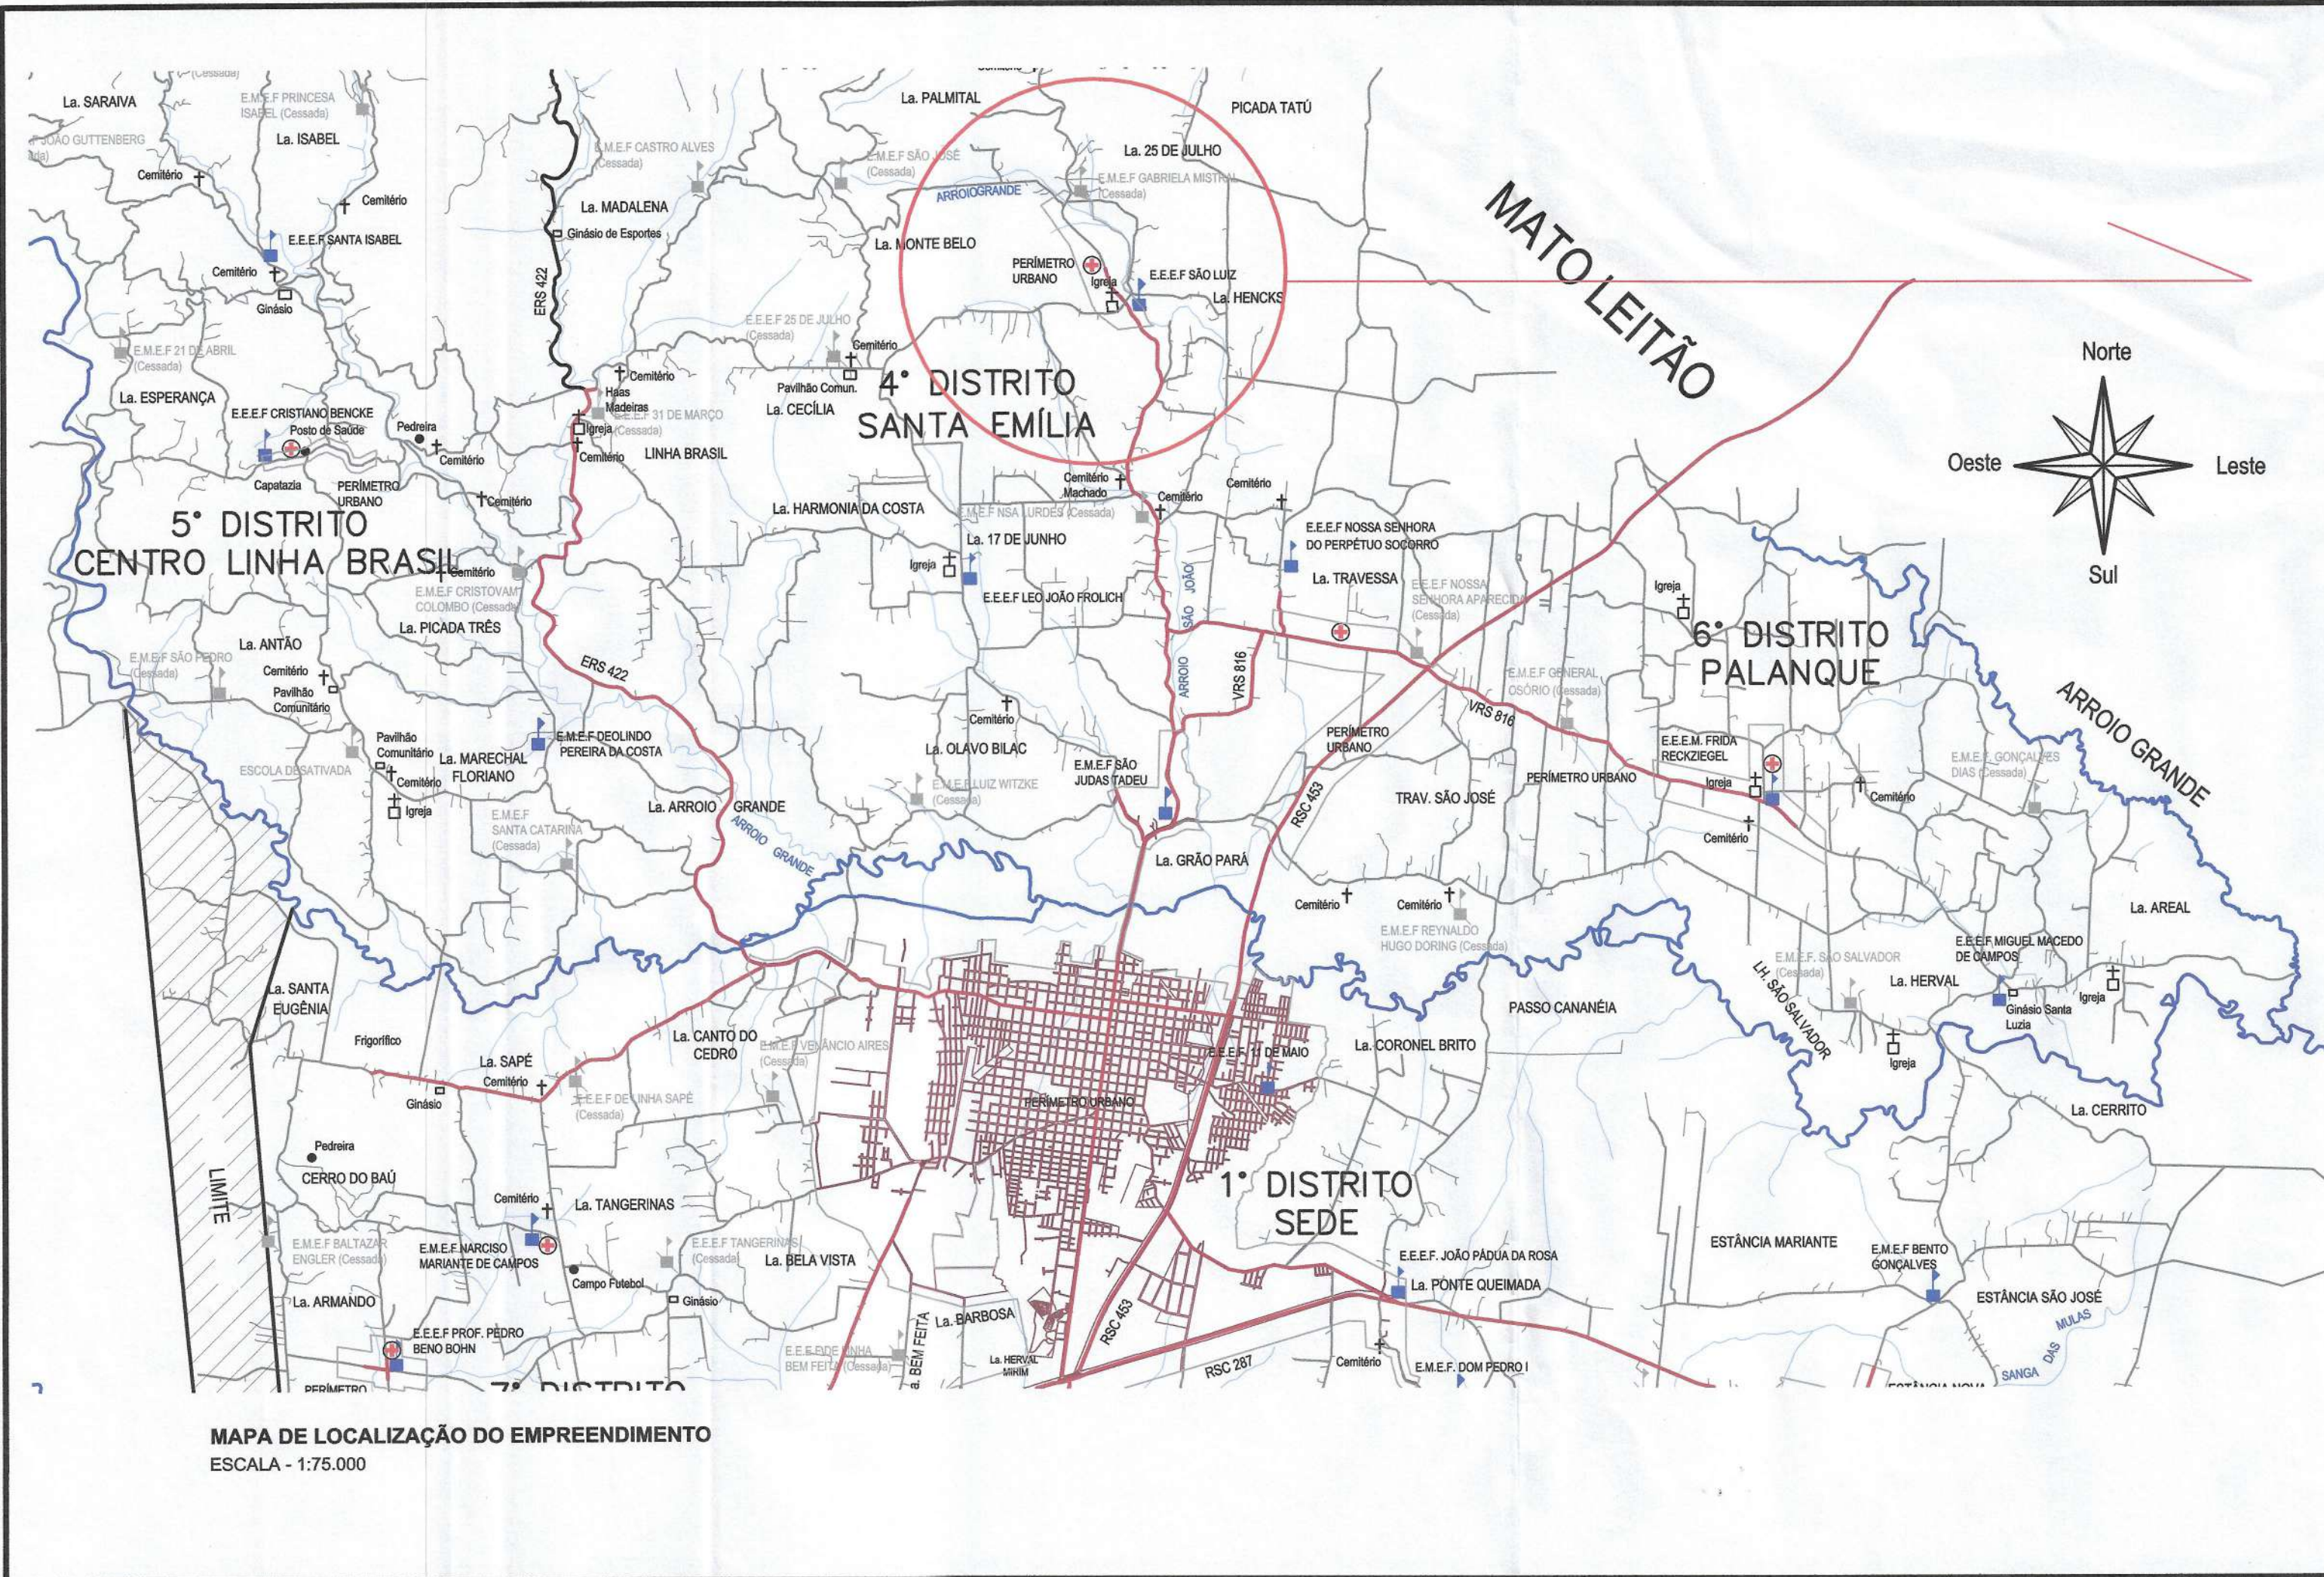

PREFEITURA MUNICIPAL DE VENÂNCIO AIRES				
PAVIMENTAÇÃO - VIA URBANA DE VILA SANTA EMÍLIA - V. AIRES - RS				
Trecho da estrada de ligação entre Vila Santa Emília e Linha Cecília				
PROJETO	PAVIMENTAÇÃO ASFÁLTICA	MAPA DE LOCALIZAÇÃO DO EMPREENDIMENTO	RESP. TÉCNICO	Adilson Giovane Stertz Engenheiro Civil CREA 92.712
ÁREA	3.421,76 m²	ESCALA	INDICADA	DATA
				26/MAIO/2026 REV. 01