


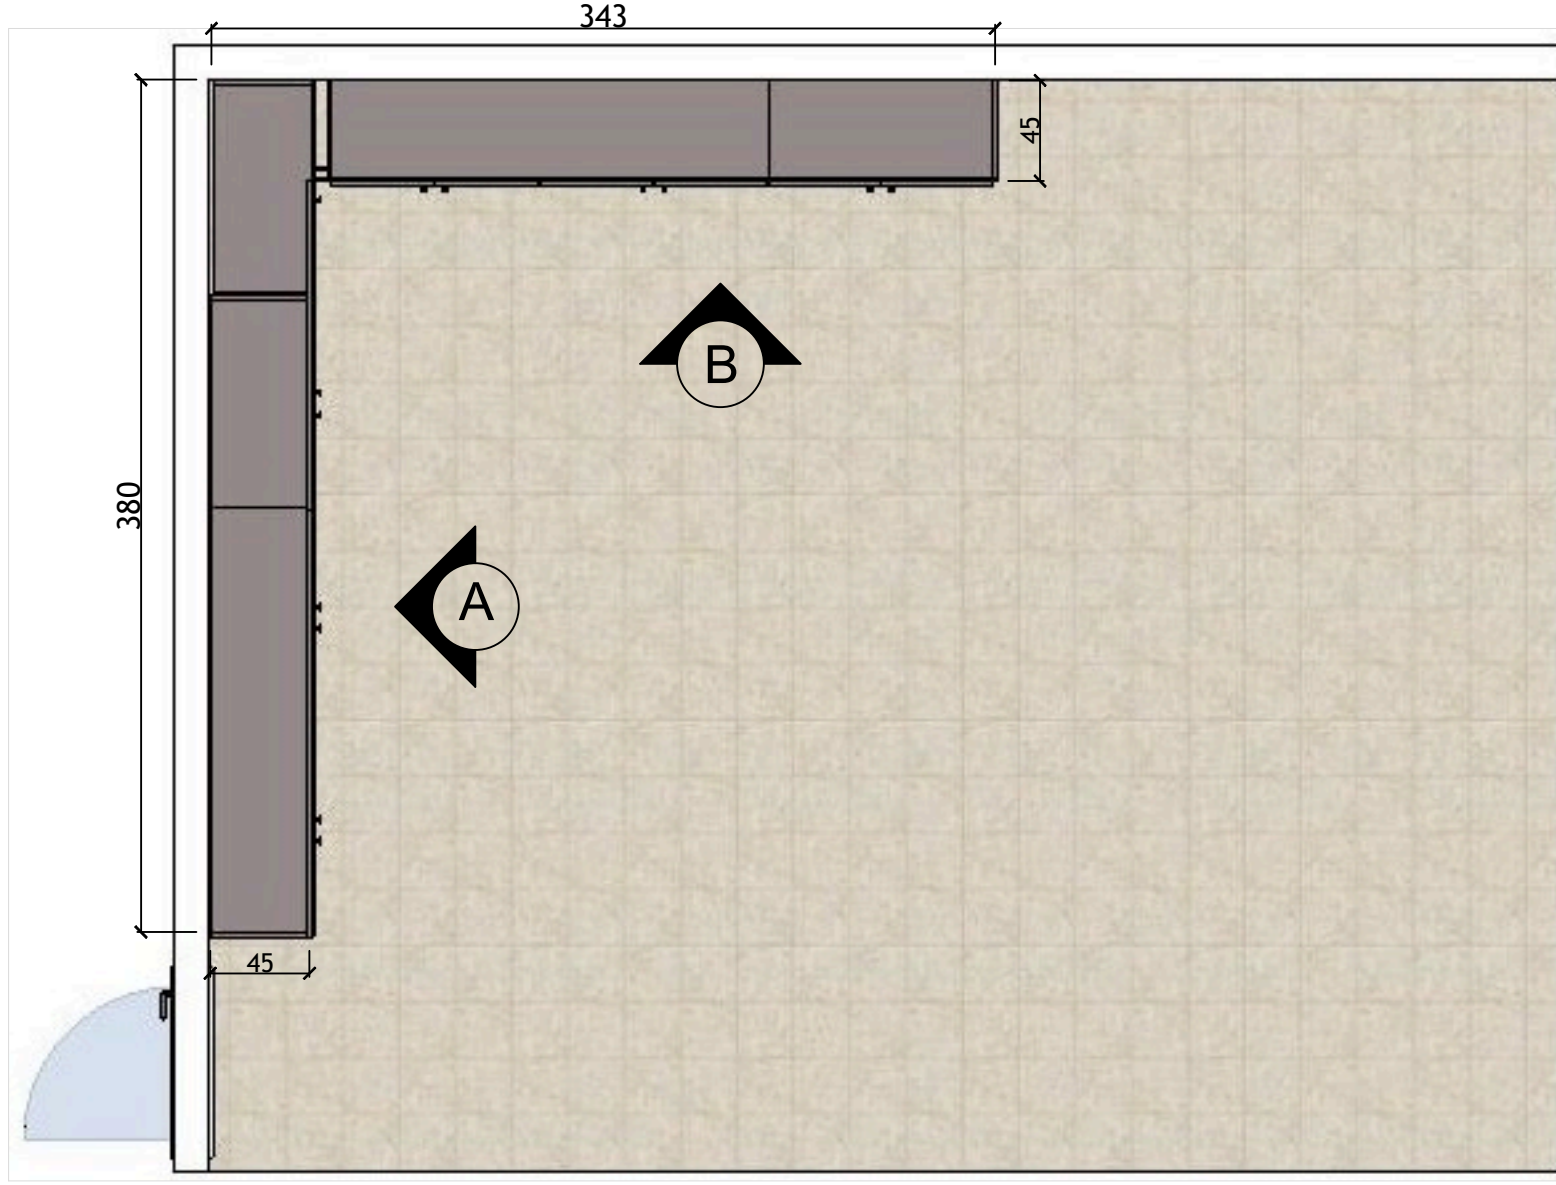

PLANTA BAIXA

OBS 1: AS MEDIDAS DEVEM SER CONFERIDAS NO LOCAL.
OBS 2: MEDIDAS EM CM.

ESTADO DO RIO GRANDE DO SUL


PREFEITURA MUNICIPAL DE VENÂNCIO AIRES

SECRETARIA DE EDUCAÇÃO

PROJETO DE MÓVEL SOB MEDIDA - EMEF JOSÉ DUARTE DE MACEDO

Data:
08/2026

Escala:
S/ Escala

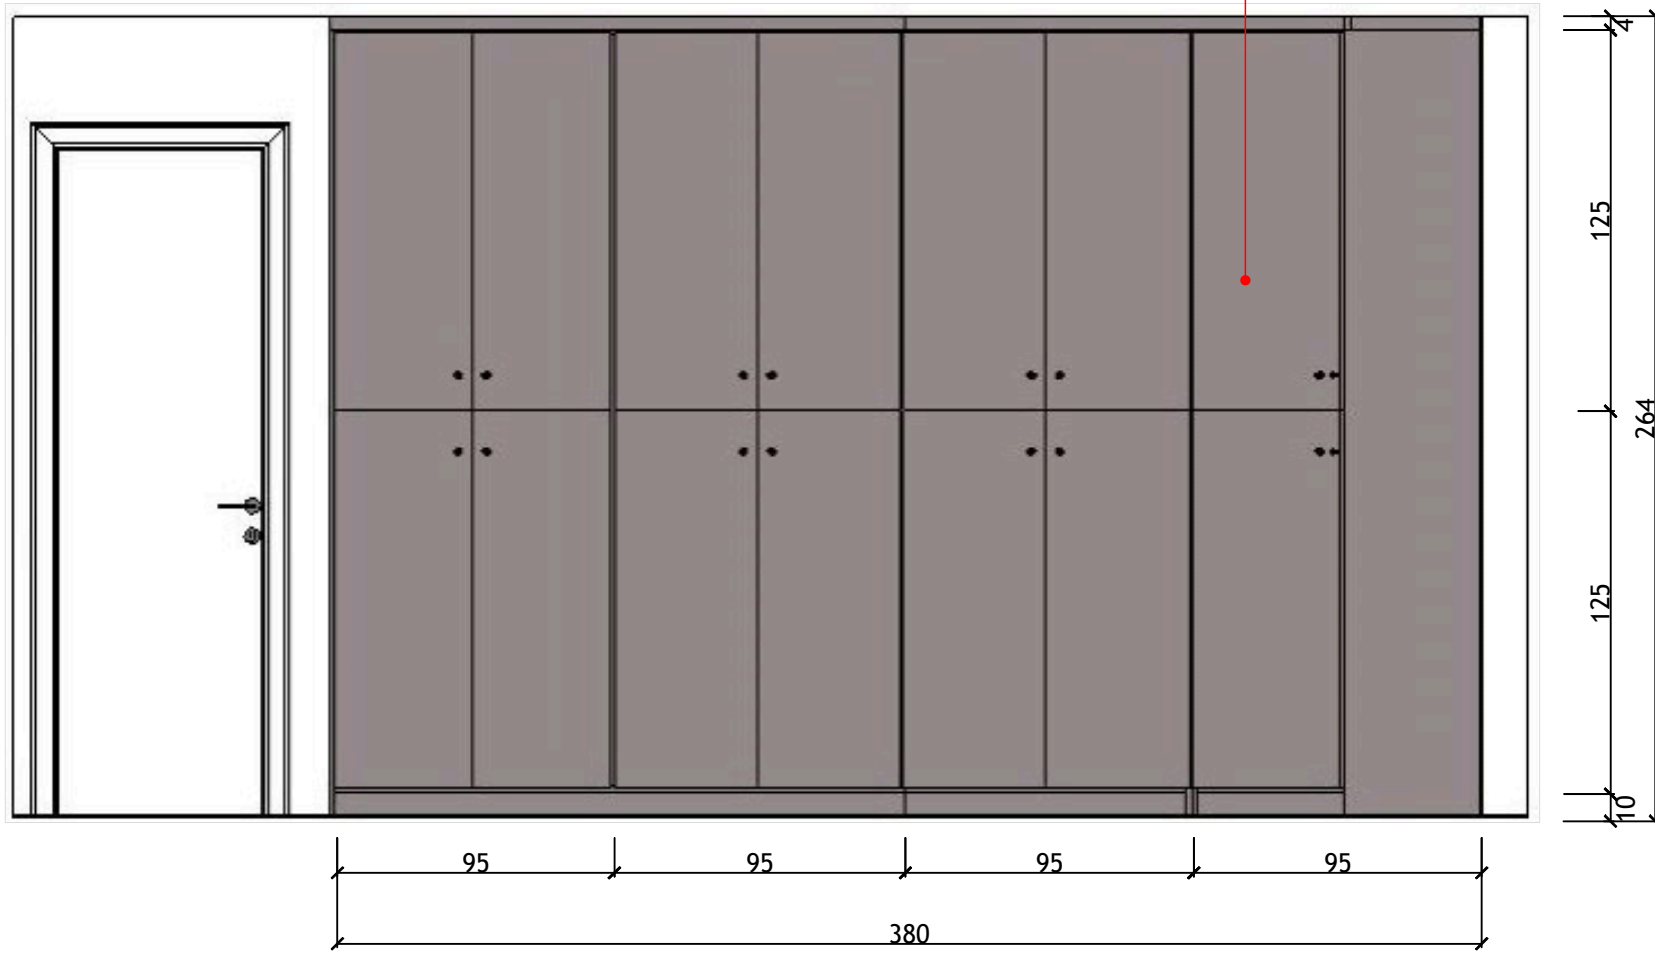

UTILIZAR DOBRADIÇAS
TIPO ROBOCOP - ABERTURA 165°

OBS 1: AS MEDIDAS DEVEM SER CONFERIDAS NO LOCAL.
OBS 2: MEDIDAS EM CM.



ESTADO DO RIO GRANDE DO SUL


ESTADO DO RIO GRANDE DO SUL
PREFEITURA MUNICIPAL DE VENÂNCIO AIRES

SECRETARIA DE EDUCAÇÃO

PROJETO DE MÓVEL SOB MEDIDA - EMEF JOSÉ DUARTE DE MACEDO

Data:
08/2026

Escala:
S/ Escala

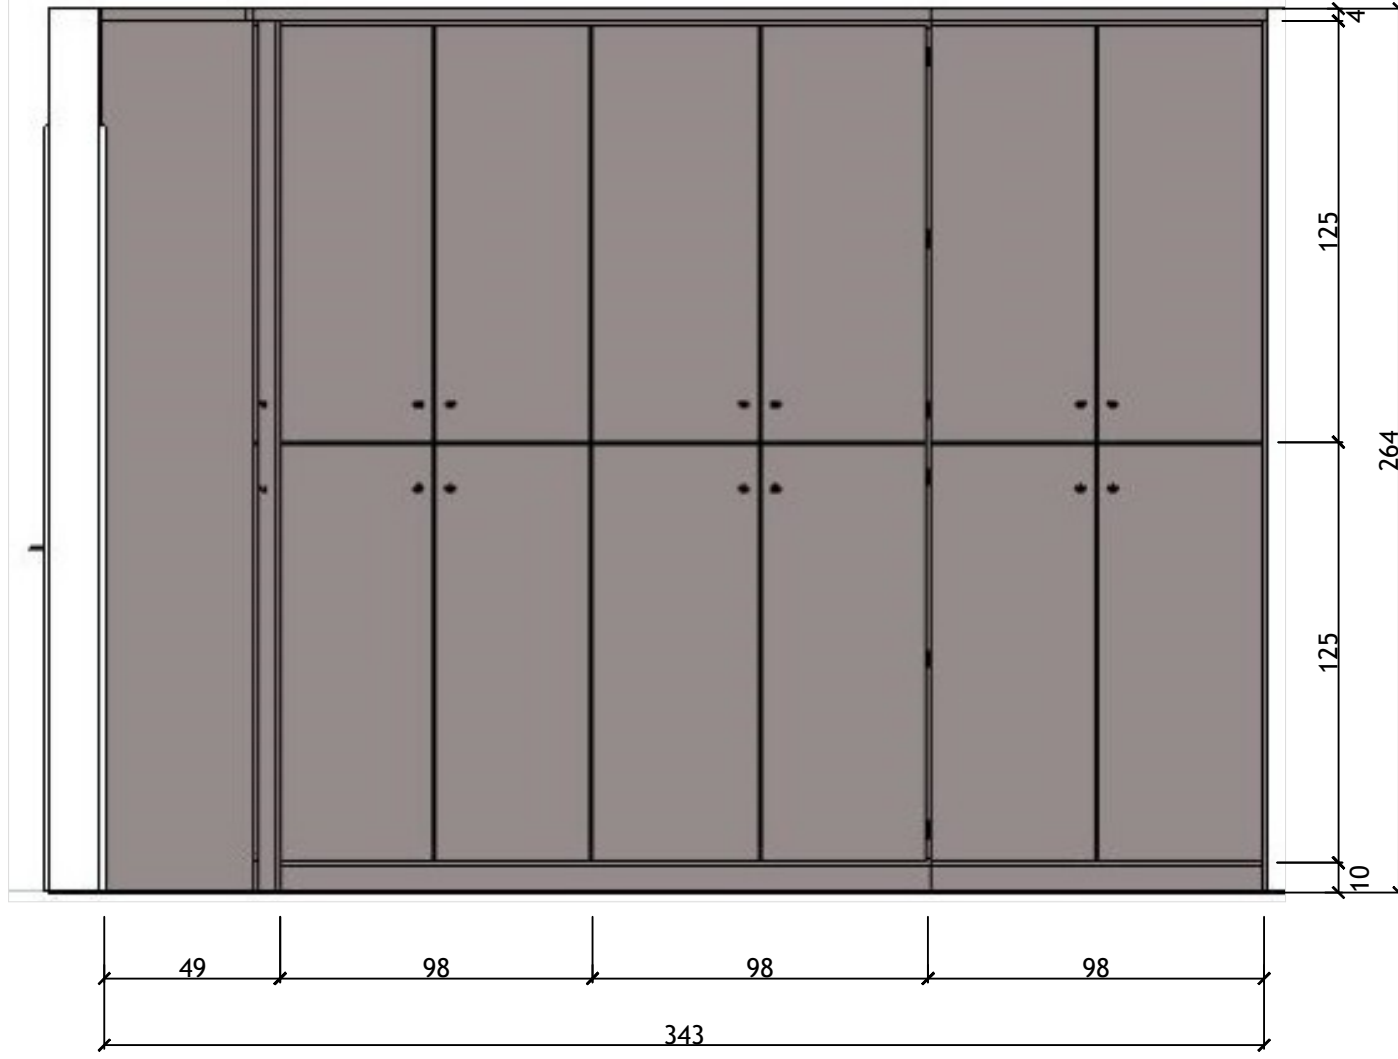

OBS 1: AS MEDIDAS DEVEM SER CONFERIDAS NO LOCAL.
OBS 2: MEDIDAS EM CM.



ESTADO DO RIO GRANDE DO SUL

PREFEITURA MUNICIPAL DE VENÂNCIO AIRES


SECRETARIA DE EDUCAÇÃO

PROJETO DE MÓVEL SOB MEDIDA - EMEF JOSÉ DUARTE DE MACEDO


Data:
08/2026

Escala:
S/ Escala

VISTA A

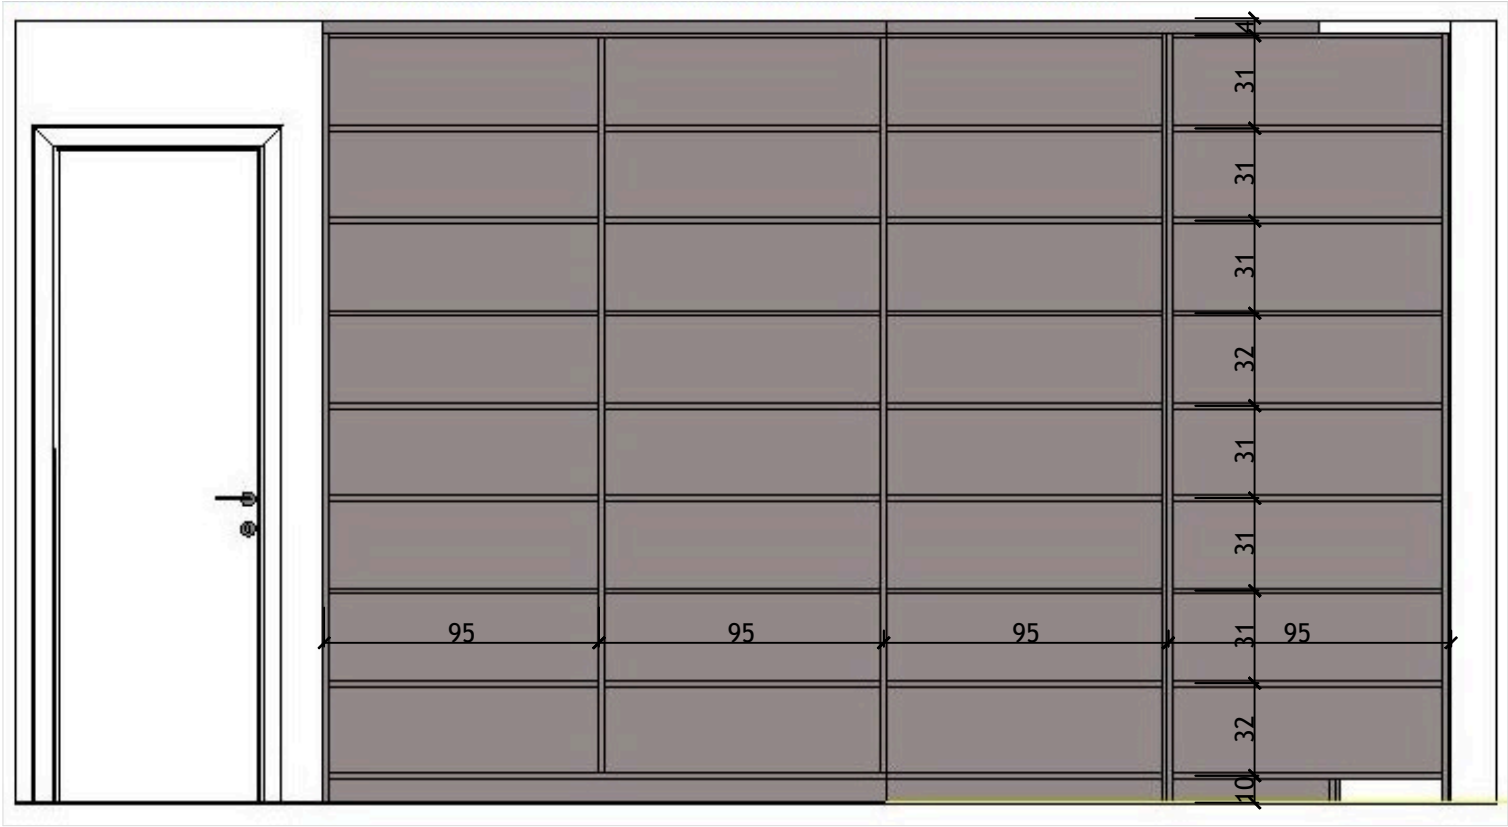


OBS 1: AS MEDIDAS DEVEM SER CONFERIDAS NO LOCAL.
OBS 2: MEDIDAS EM CM.

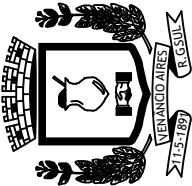


ESTADO DO RIO GRANDE DO SUL
PREFEITURA MUNICIPAL DE VENÂNCIO AIRES
SECRETARIA DE EDUCAÇÃO
PROJETO DE MÓVEL SOB MEDIDA - EMEF JOSÉ DUARTE DE MACEDO

Data:
08/2026
Escala:
S/ Escala

VISTA B

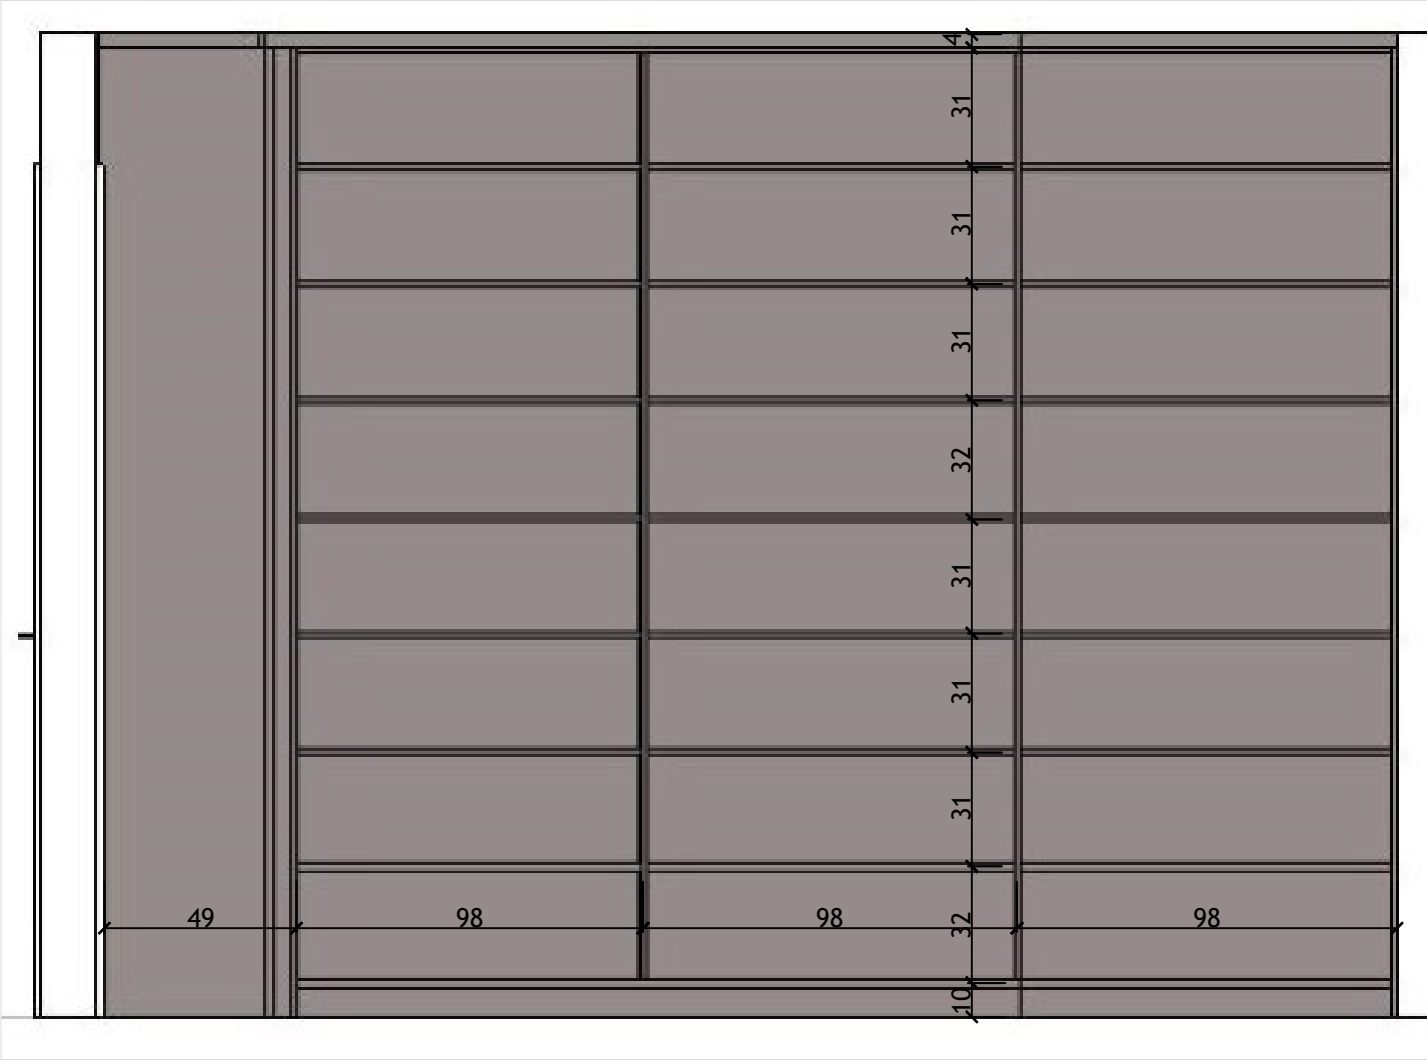




OBS 1: AS MEDIDAS DEVEM SER CONFERIDAS NO LOCAL.
OBS 2: MEDIDAS EM CM.

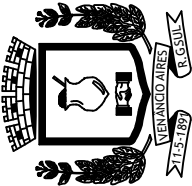

ESTADO DO RIO GRANDE DO SUL
PREFEITURA MUNICIPAL DE VENÂNCIO AIRES
SECRETARIA DE EDUCAÇÃO
PROJETO DE MÓVEL SOB MEDIDA - EMEF JOSÉ DUARTE DE MACEDO

Data:
08/2026

Escala:
5/ Escala

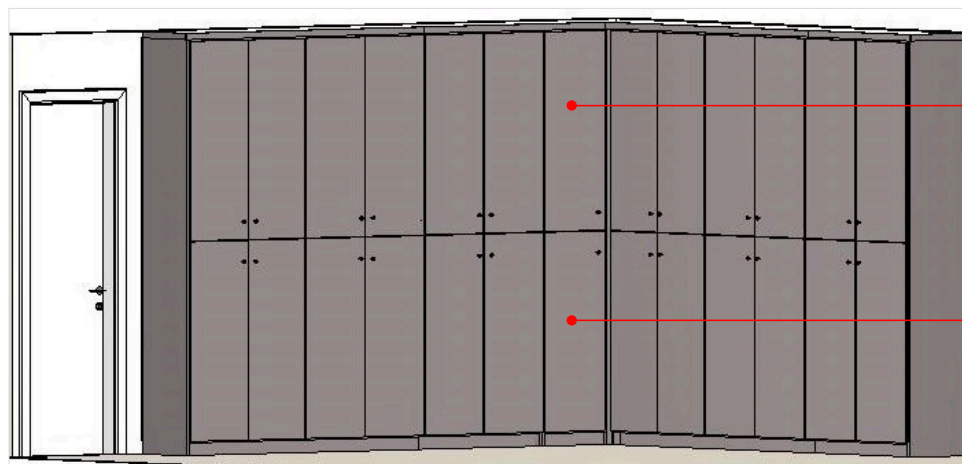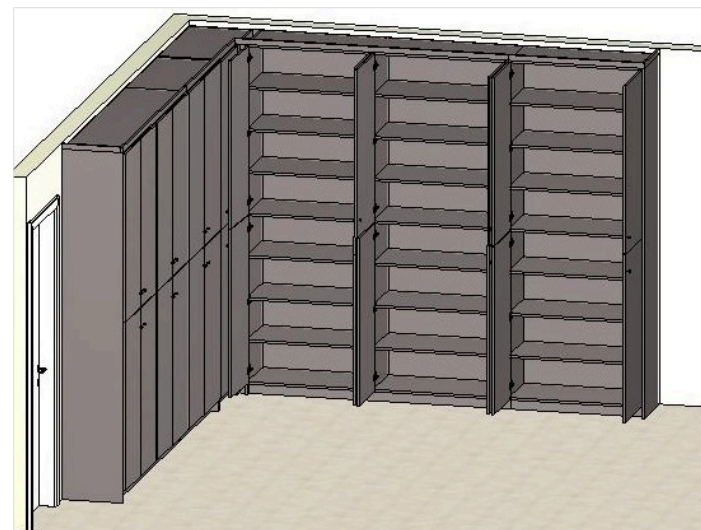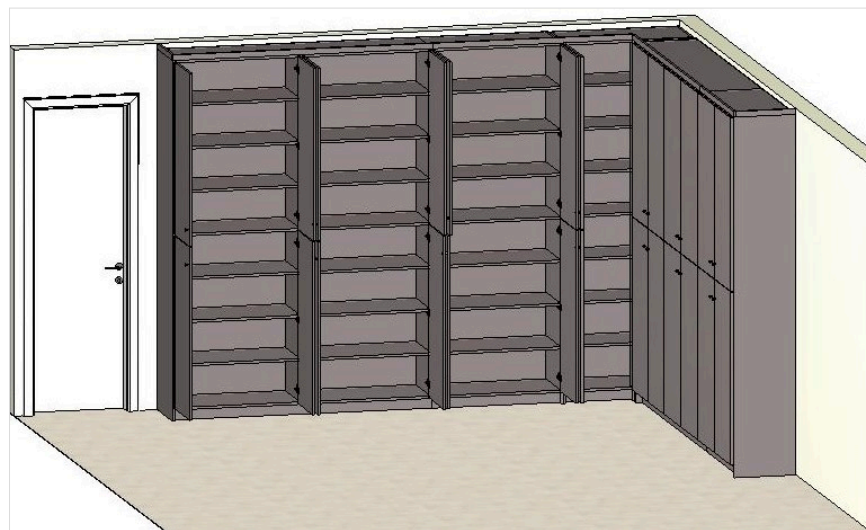

UTILIZAR DOBRADIÇAS
TIPO ROBOCOP - ABERTURA 165°

UTILIZAR DOBRADIÇAS
TIPO ROBOCOP - ABERTURA 165°

VISTAS ISOMÉTRICAS



ESTADO DO RIO GRANDE DO SUL

PREFEITURA MUNICIPAL DE VENÂNCIO AIRES

SECRETARIA DE EDUCAÇÃO

PROJETO DE MÓVEL SOB MEDIDA - EMEF JOSÉ DUARTE DE MACEDO

Data:
08/2026

Escala:
S/ Escala