







OBS: Conferir medidas no local.

ESTADO DO RIO GRANDE DO SUL

PREFEITURA MUNICIPAL DE VENÂNCIO AIRES

SECRETARIA DE PLANEJAMENTO E URBANISMO

PROJETO DE REVITALIZAÇÃO DO PASSEIO PÚBLICO

LOCAL: Rua Osvaldo Aranha - VENÂNCIO AIRES-RS

ÁREA: 3.462,22 m²

Vistas

ESCALAS: -

Resp. Técni
Projeto:

gov.br Documento assinado digitalmente
ALEXANDRE MACHADO SILVEIRA
Data: 21/03/2026 09:29:11 -0300
Verifique em https://validar.iti.gov.br

DATA: Março/ 2026

MUNICÍPIO DE VENÂNCIO AIRES
Capital Nacional do Chimarrão

Prancha 01/13

Documento assinado eletronicamente por **GIOVANA FERREIRA BENCKE, Oficial Administrativo,** em 30/09/2026, às 10:45:54
Para validar este documento acesse: https://grp.venancioaires.rs.gov.br/grp/acessoexterno/programaAcessoExterno.faces?codigo=670270&chancela=3DJO.IZZV.ARQQ.PRZW











OBS: Conferir medidas no local.

ESTADO DO RIO GRANDE DO SUL

PREFEITURA MUNICIPAL DE VENÂNCIO AIRES

SECRETARIA DE PLANEJAMENTO E URBANISMO

PROJETO DE REVITALIZAÇÃO DO PASSEIO PÚBLICO

LOCAL: Rua Osvaldo Aranha - VENÂNCIO AIRES-RS

ÁREA: 3.462,22 m²

ESCALAS: -

DATA: Março/ 2026

Vistas

Resp. Técnico Projeto:

gov.br Documento assinado digitalmente
ALEXANDRE MACHADO SILVEIRA
Data: 25/03/2026 09:29:11-0300
Verifique em https://validar.iti.gov.br

MUNICÍPIO DE VENÂNCIO AIRES
Capital Nacional do Chimarrão

Prancha 02/13

Documento assinado eletronicamente por **GIOVANA FERREIRA BENCKE, Oficial Administrativo,** em 30/09/2026, às 10:45:54
Para validar este documento acesse: https://grp.venancioaires.rs.gov.br/grp/acessoexterno/programaAcessoExterno.faces?codigo=670270&chancela=3DJO.I2ZV.ARQQ.PRZW





OBS: Conferir medidas no local.

ESTADO DO RIO GRANDE DO SUL

PREFEITURA MUNICIPAL DE VENÂNCIO AIRES

SECRETARIA DE PLANEJAMENTO E URBANISMO

PROJETO DE REVITALIZAÇÃO DO PASSEIO PÚBLICO

LOCAL: Rua Osvaldo Aranha - VENÂNCIO AIRES-RS

ÁREA: 3.462,22 m²

Localização

ESCALAS: -

Resp. Técnico Projeto:

Documento assinado digitalmente gov.br
ALEXANDRE MACHADO SILVEIRA
Data: 21/03/2026 09:29:11 -0300
Verifique em https://validar.iti.gov.br


DATA: Março/ 2026

MUNICÍPIO DE VENÂNCIO AIRES
Capital Nacional do Chimarrão

Prancha 03/13

Documento assinado eletronicamente por **GIOVANA FERREIRA BENCKE, Oficial Administrativo,** em 30/09/2026, às 10:45:54
Para validar este documento acesse: https://grp.venancioaires.rs.gov.br/grp/acessoexterno/programaAcessoExterno.faces?codigo=670270&chancela=3DJO.IZV.ARQQ.PRZW



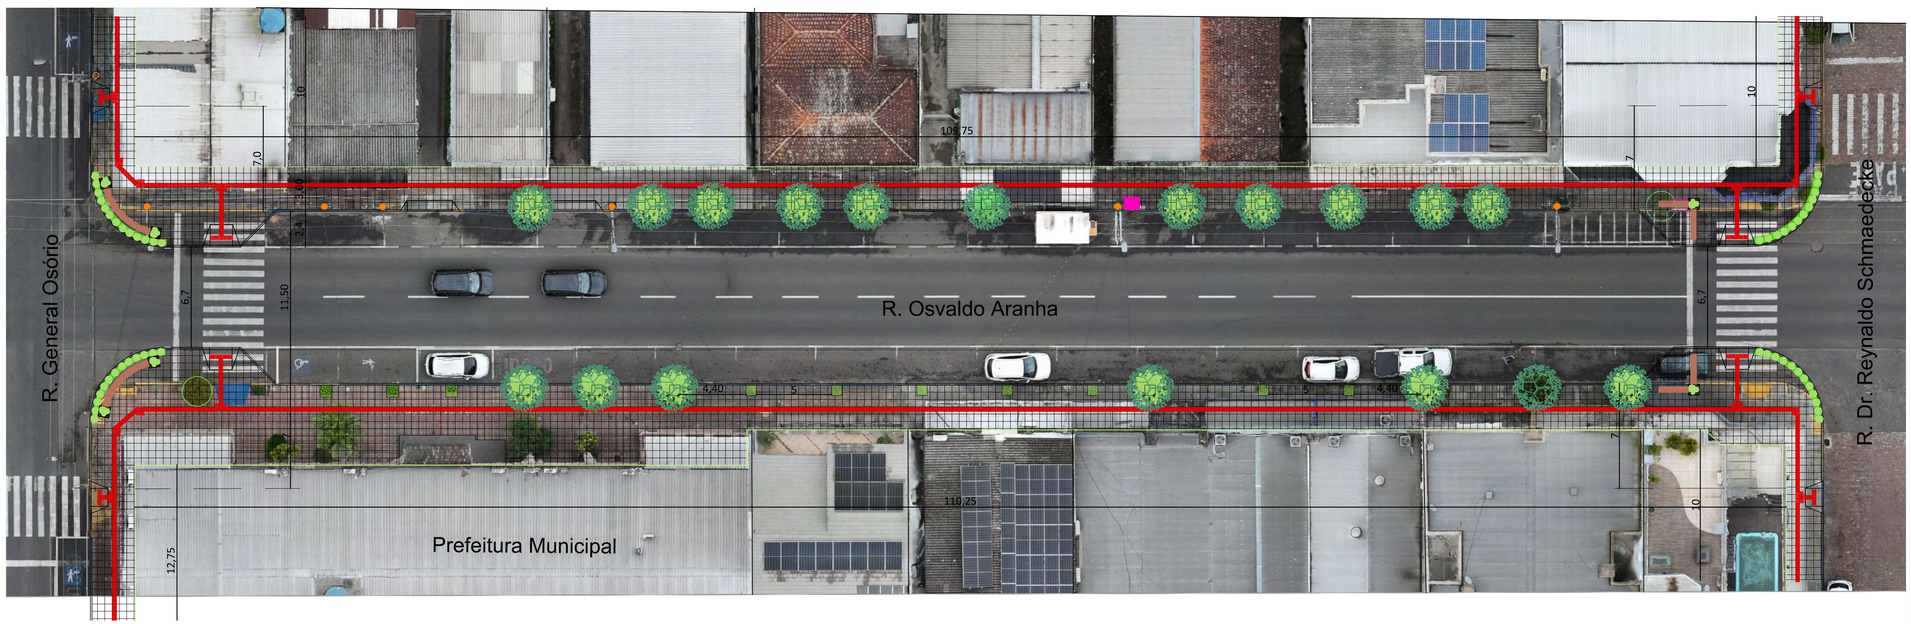

OBS: Conferir medidas no local.

ESTADO DO RIO GRANDE DO SUL

PREFEITURA MUNICIPAL DE VENÂNCIO AIRES

SECRETARIA DE PLANEJAMENTO E URBANISMO

PROJETO DE REVITALIZAÇÃO DO PASSEIO PÚBLICO

LOCAL: Rua Osvaldo Aranha - VENÂNCIO AIRES-RS

ÁREA: 3.462,22 m²

Planta Baixa

ESCALAS: 1/75

Resp. Técnico Projeto:

gov.br Documento assinado digitalmente ALEXANDRE MACHADO SILVEIRA Data: 21/01/2026 09:29:12-0300 Verifique em https://validar.iti.gov.br


DATA: Março/ 2026

MUNICÍPIO DE VENÂNCIO AIRES Capital Nacional do Chimarrão

Prancha 04/13

Documento assinado eletronicamente por **GIOVANA FERREIRA BENCKE, Oficial Administrativo,** em 30/09/2026, às 10:45:54
Para validar este documento acesse: https://grp.venancioaires.rs.gov.br/grp/acessoexterno/programaAcessoExterno.faces?codigo=670270&chancela=3DJO.I2ZV.ARQQ.PRZW



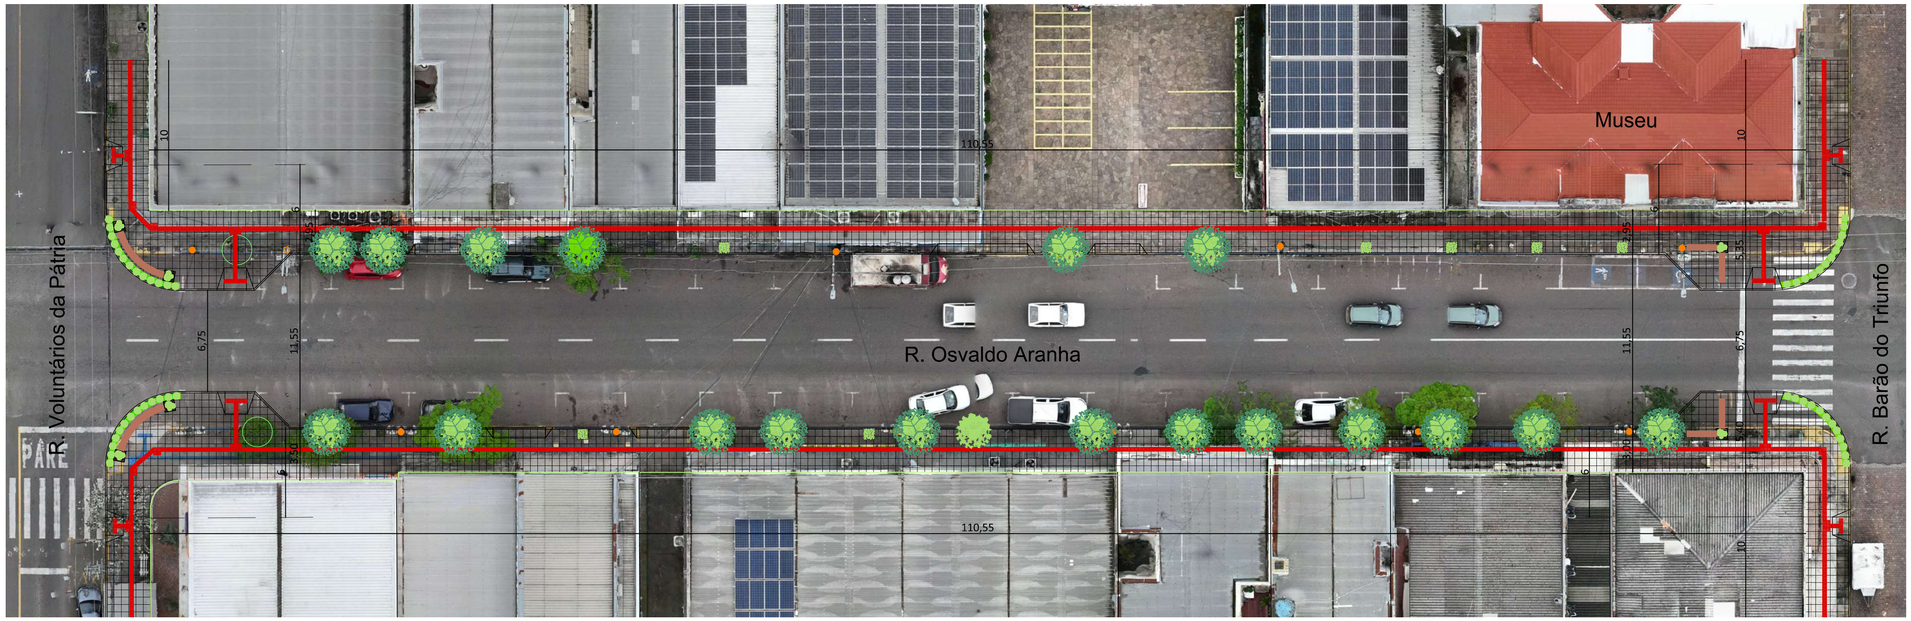

OBS: Conferir medidas no local.

ESTADO DO RIO GRANDE DO SUL

PREFEITURA MUNICIPAL DE VENÂNCIO AIRES

SECRETARIA DE PLANEJAMENTO E URBANISMO

PROJETO DE REVITALIZAÇÃO DO PASSEIO PÚBLICO

LOCAL: Rua Osvaldo Aranha - VENÂNCIO AIRES-RS

ÁREA: 3.462,22 m²

Planta Baixa

ESCALAS: 1/75

Resp. Técnico Projeto:


gov.br Documento assinado digitalmente ALEXANDRE MACHADO DE LEIRIA Data: 25/03/2026 09:29:12-0300 Verifique em https://validar.iti.gov.br


DATA: Março/ 2026


MUNICÍPIO DE VENÂNCIO AIRES Capital Nacional do Chimarrão


Prancha 05/13


Documento assinado eletronicamente por **GIOVANA FERREIRA BENCKE, Oficial Administrativo,** em 30/09/2026, às 10:45:54
Para validar este documento acesse: https://grp.venancioaires.rs.gov.br/grp/acessoexterno/programaAcessoExterno.faces?codigo=670270&chancela=3DJO.I2ZV.ARQQ.PRZW

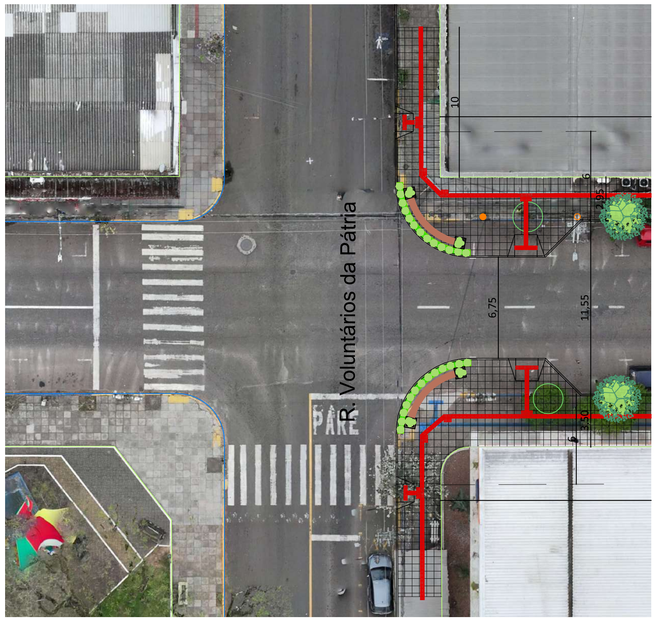

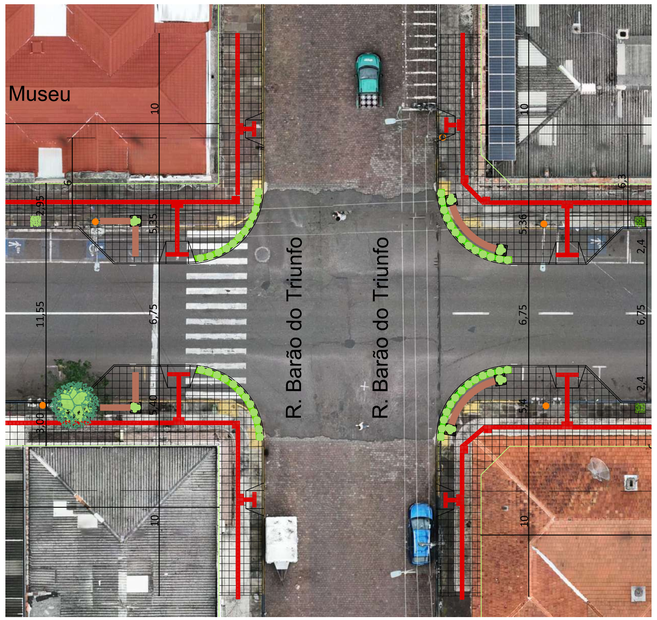

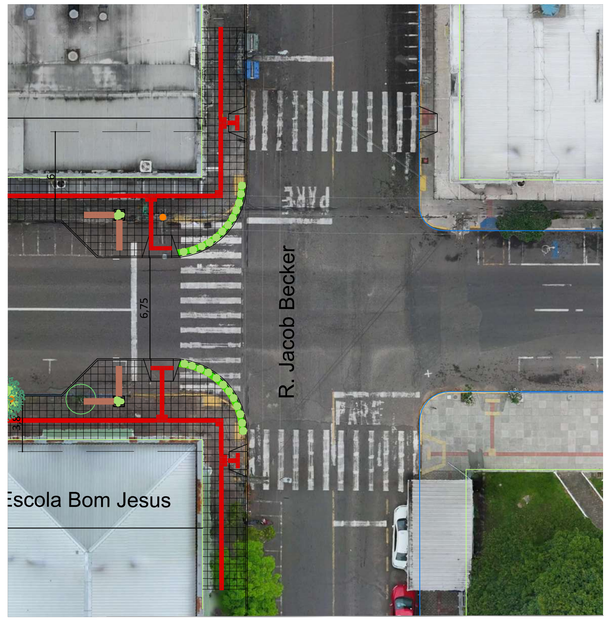

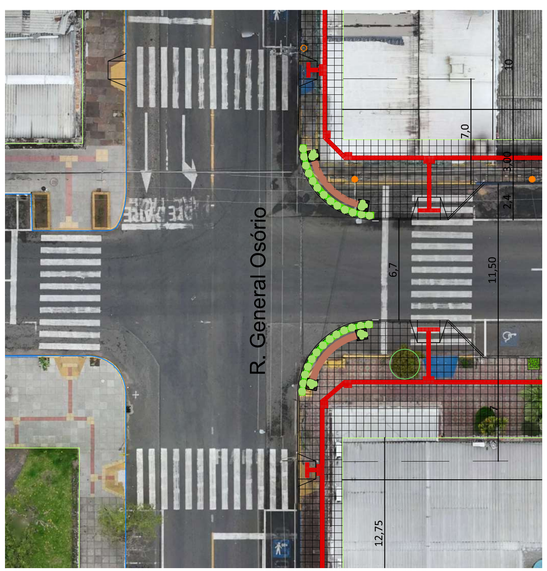

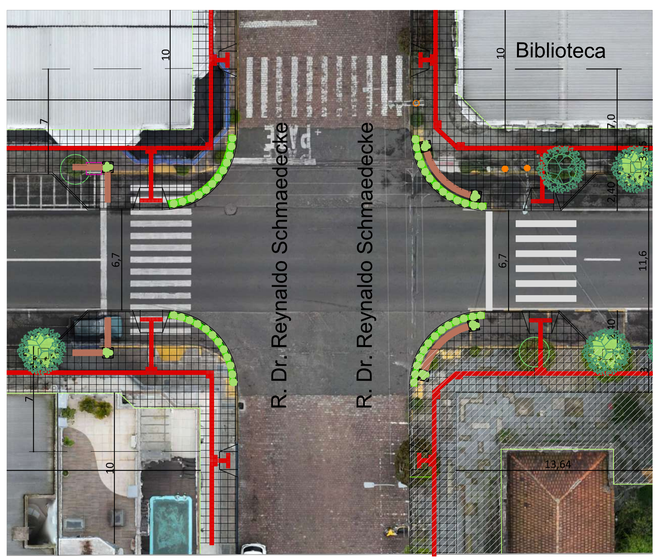



OBS: Conferir medidas no local.

ESTADO DO RIO GRANDE DO SUL

PREFEITURA MUNICIPAL DE VENÂNCIO AIRES

SECRETARIA DE PLANEJAMENTO E URBANISMO

PROJETO DE REVITALIZAÇÃO DO PASSEIO PÚBLICO

LOCAL: Rua Osvaldo Aranha - VENÂNCIO AIRES-RS

ÁREA: 3.462,22 m²

Planta Baixa - Esquinas

ESCALAS: 1/75

Resp. Técnico Projeto: gov.br Documento assinado digitalmente ALEXANDRE MACHADO SILVEIRA Data: 25/03/2026 09:13:46-0300 Verifique em https://validar.iti.gov.br

DATA: Março/ 2026

Prancha 06/13

Documento assinado eletronicamente por **GIOVANA FERREIRA BENCKE, Oficial Administrativo,** em 30/09/2026, às 10:45:54
Para validar este documento acesse: https://grp.venancioaires.rs.gov.br/grp/acessoexterno/programaAcessoExterno.faces?codigo=670270&chancela=3DJO.IZV.ARQQ.PRZW