



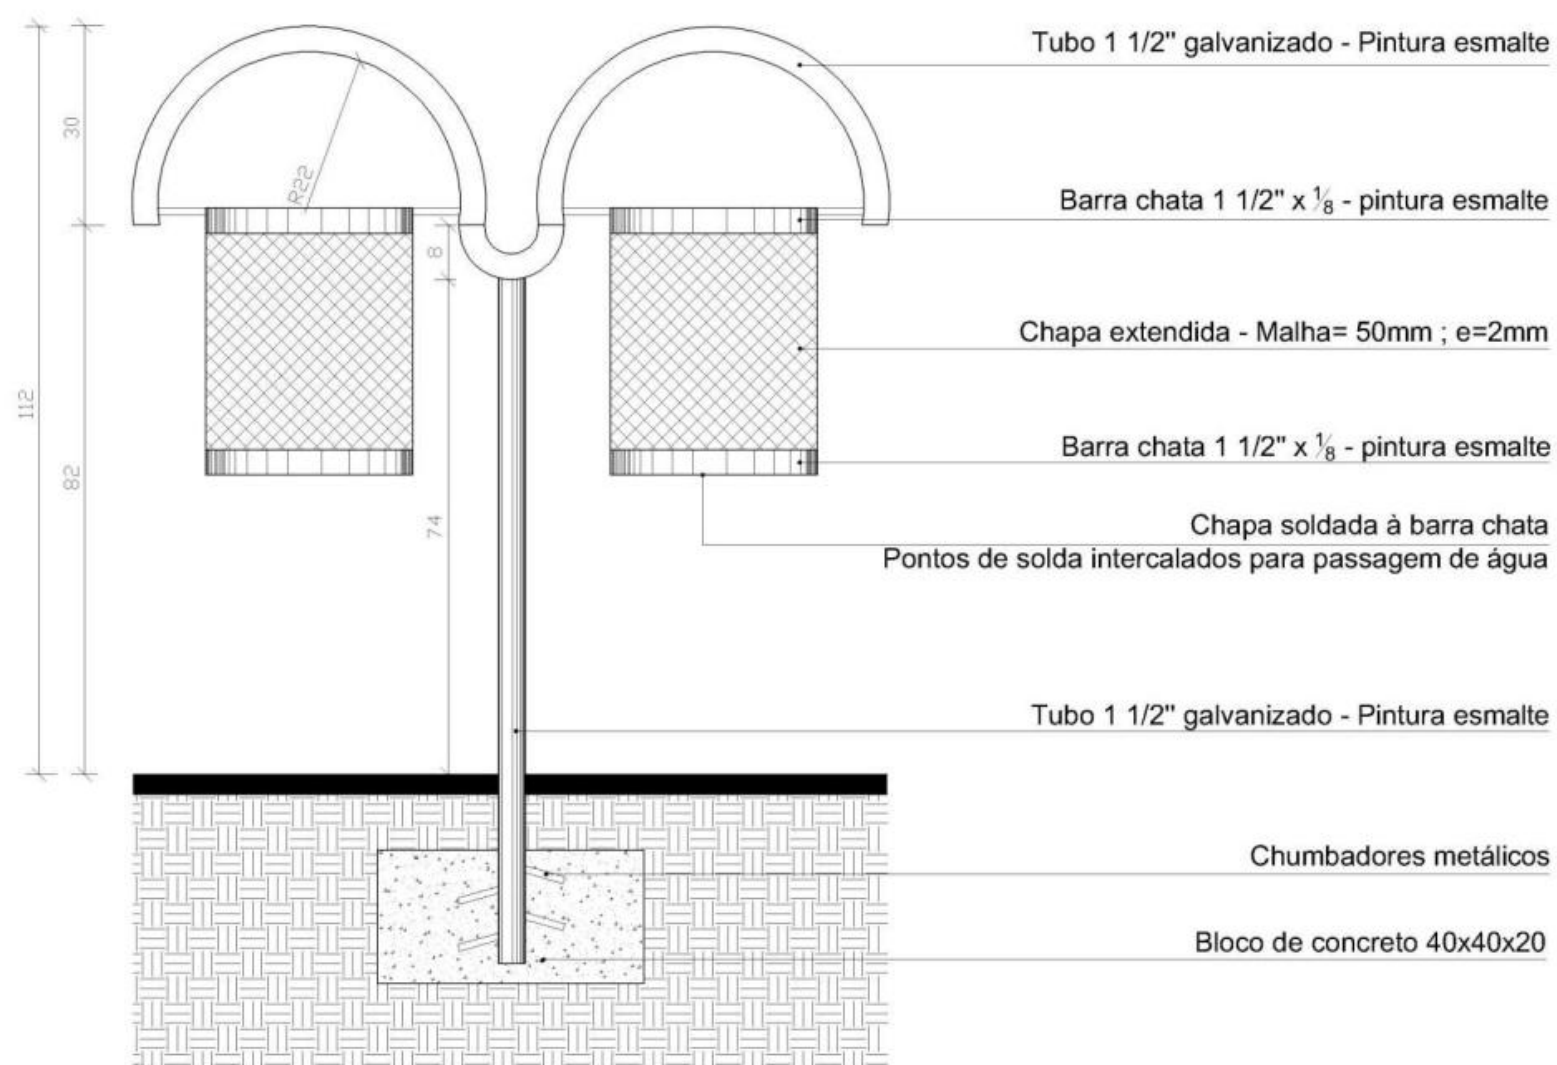


VISTA FRONTAL - esc. 1/10

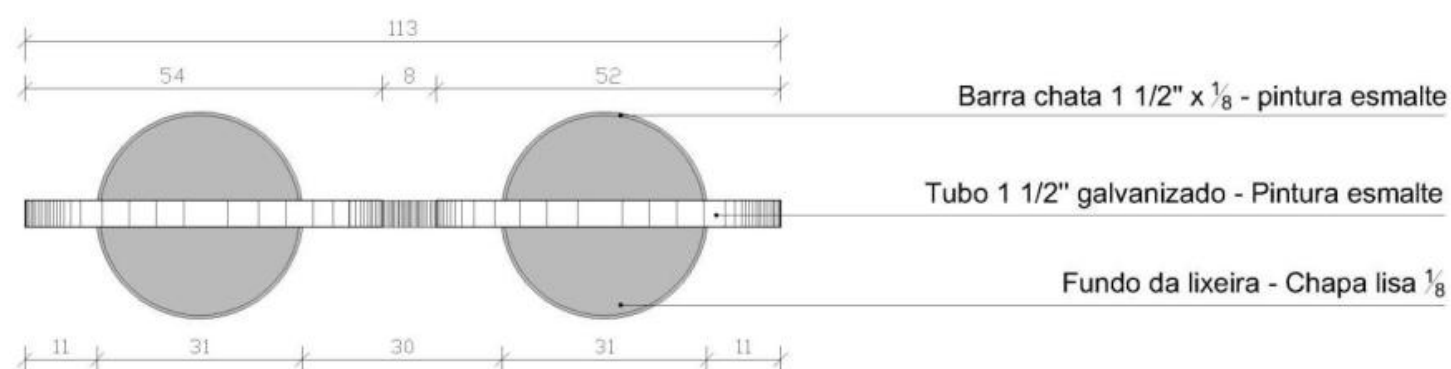

VISTA SUPERIOR - esc. 1/10

Observação: Os cestos deverão girar em seu eixo de fixação.


**VISTA ISOMÉTRICA
LIXEIRA PÚBLICA**
ESCALA: 1/12,5

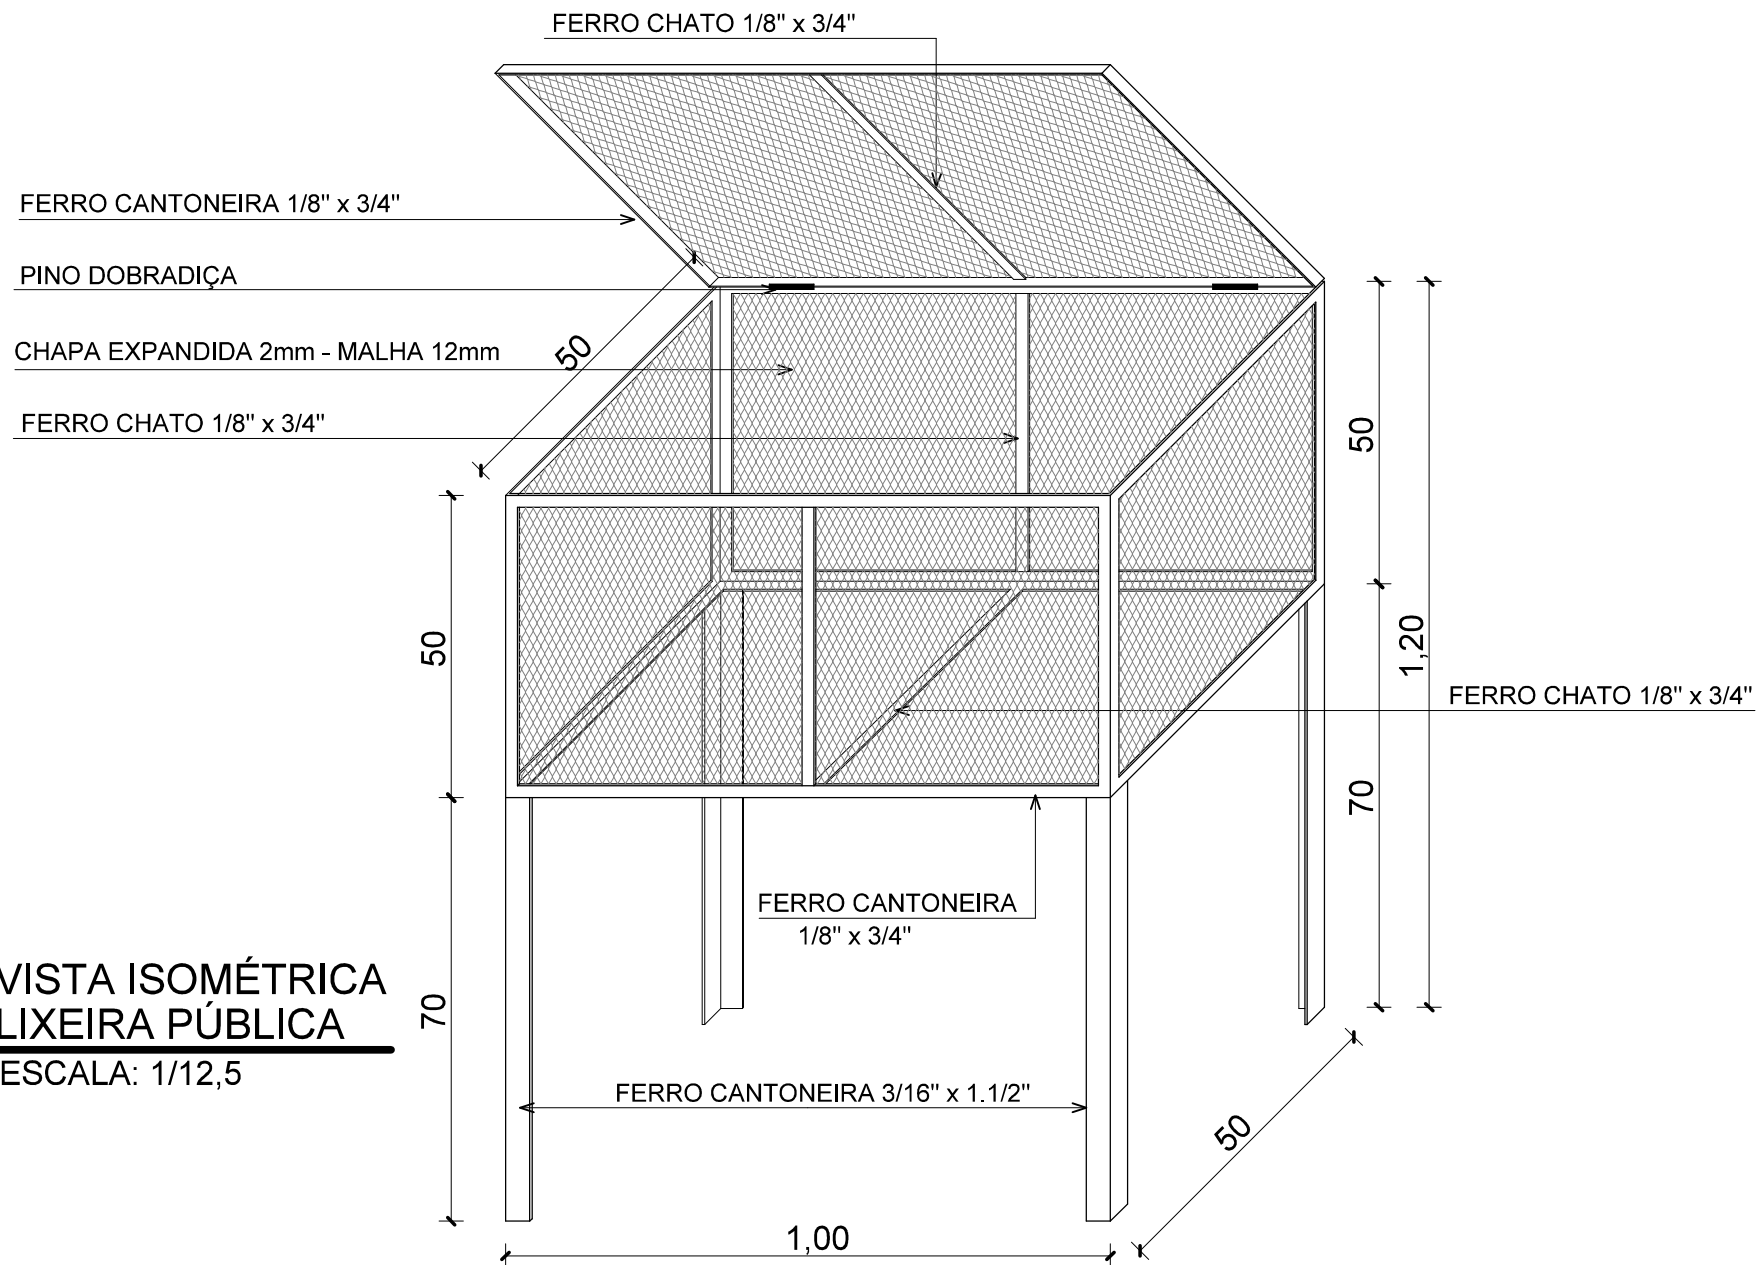

PREFEITURA MUNICIPAL
DE PORTÃO

OBRA: DETALHAMENTO LIXEIRA PÚBLICA			
ENDEREÇO: Locais públicos			
CONTEÚDO: DETALHAMENTO LIXEIRA 1,00 x 0,50m	ESCALA:	DATA:	PRANCHA: D02
	1:12,5	MAI / 2018	
	ÁREA:	DESENHO:	
		ANELI BARCELOS	

VISTA ISOMÉTRICA
LIXEIRA PÚBLICA
 ESCALA: 1/12,5

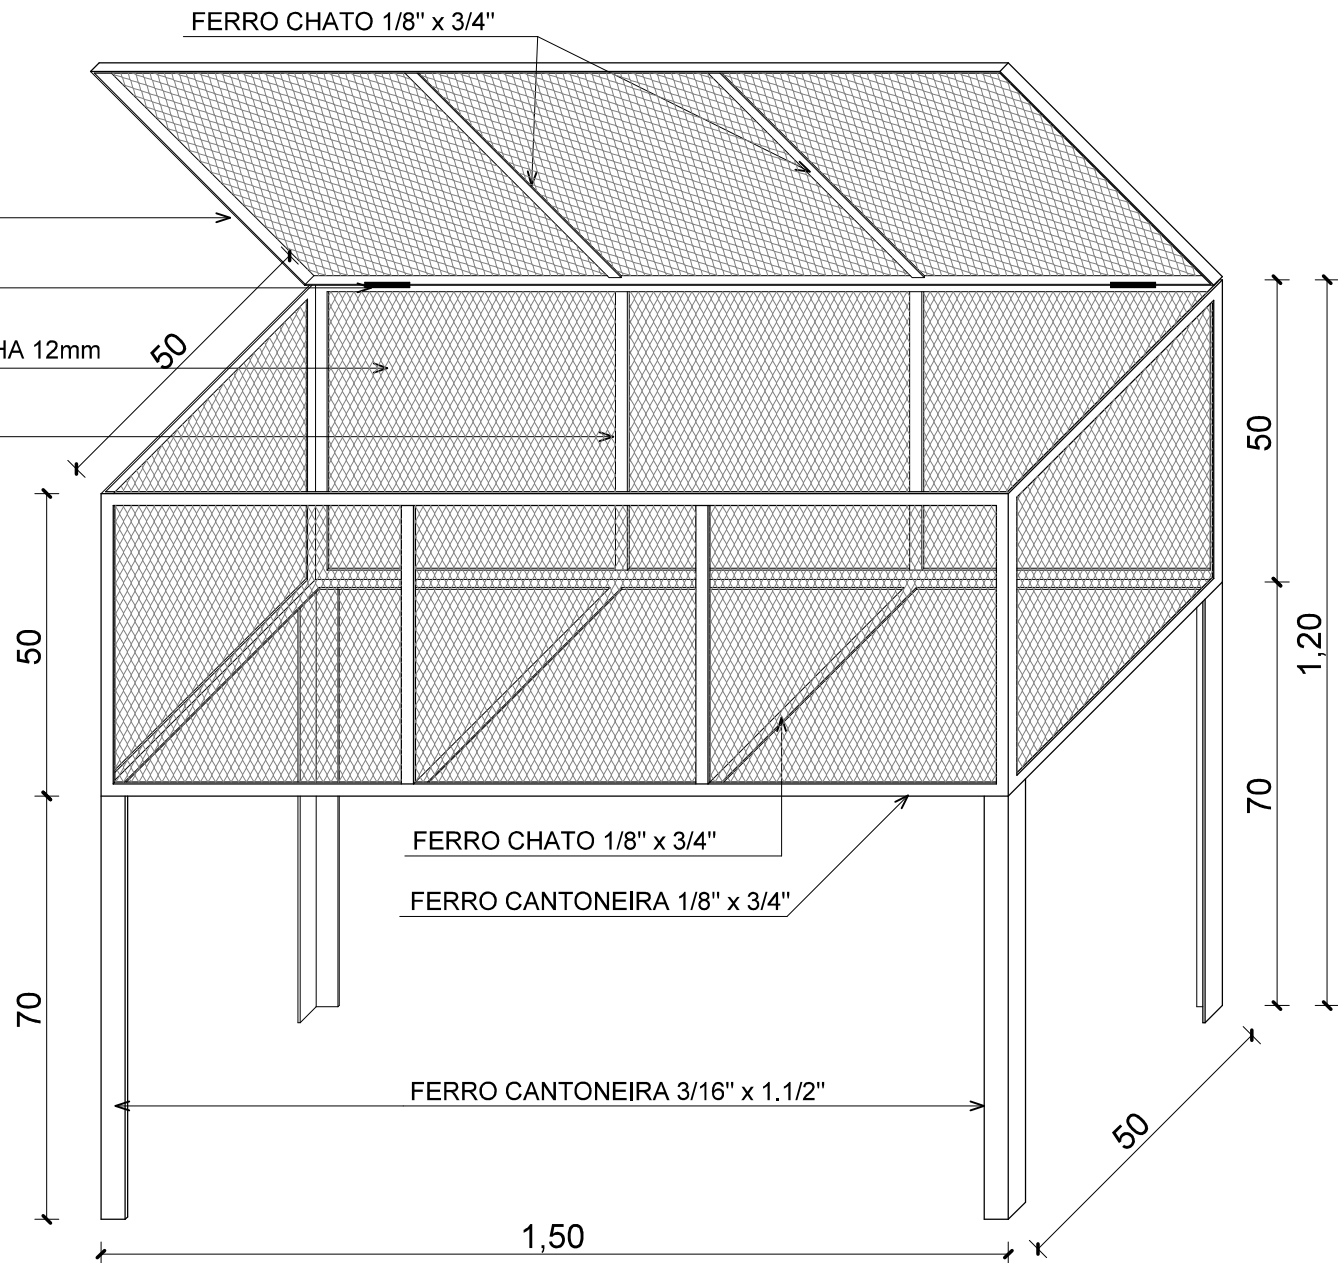

PREFEITURA MUNICIPAL
DE PORTÃO

OBRA: DETALHAMENTO LIXEIRA PÚBLICA			
ENDEREÇO: Locais públicos			
CONTEÚDO: DETALHAMENTO LIXEIRA 1,50 x 0,50m	ESCALA:	DATA:	PRANCHA: D01
	1:12,5	MAI / 2018	
	ÁREA:	DESENHO:	
		ANELI BARCELOS	