


NOTAS

- MEDIDAS E NÍVEIS EM METROS.
- VERIFICAR POSIÇÃO DAS SALAS PLANEJADAS NO PROJETO ESTRUTURAL.
- VERIFICAR DETALHES CONSTRUCTIVOS PERTINENTES NAS PRANCHAS DE DETALHAMENTO.
- EM CASO DE CONFLITO DE INFORMAÇÕES ENTRE O PROJETO GRÁFICO E O MEMORIAL DESCRITIVO, PREVALECE A INFORMAÇÃO CONTEÚDA NOS DESENHOS.
- ALTERAÇÕES NESTE PROJETO SOMENTE COM AUTORIZAÇÃO EXPRESSA DO FIDE

REFERÊNCIAS

- PLANILHA DE QUANTITATIVOS
- MEMORIAL DESCRITIVO E ESPECIFICAÇÕES TÉCNICAS (MARCAS/FABRICANTES DE MATERIAIS RELACIONADOS AOS PRODUTOS CONSTITUIREM SE APENAS COMO REFERÊNCIA. O FIDE NÃO DIRECIONA A ESCOLHA DE MARCAS E NÃO MANTÉM CADASTRO DE FABRICANTES)

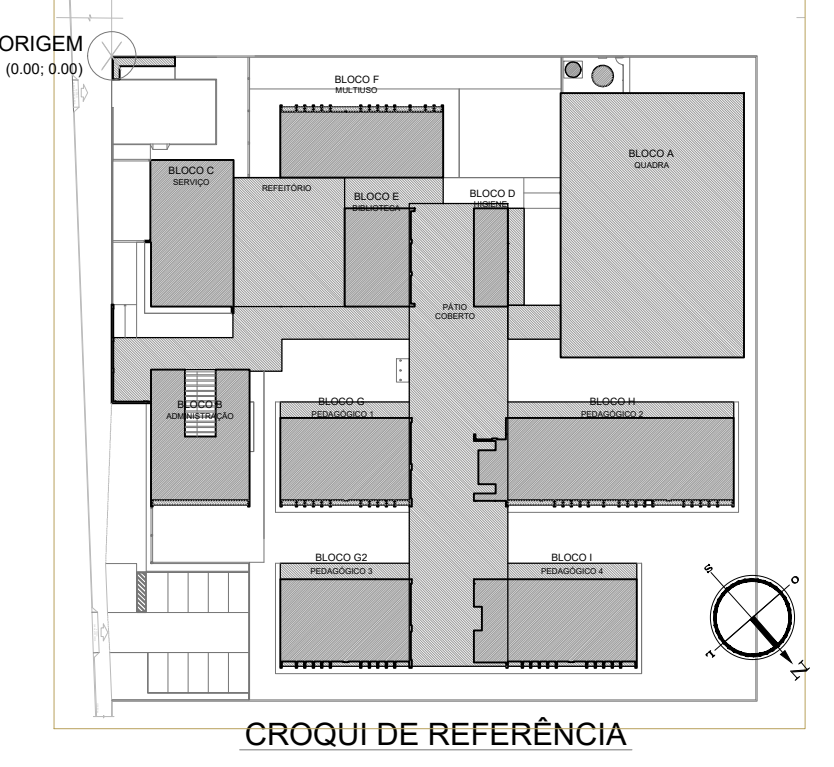

LEGENDA SIMBOLÓGICA	
	INDICAÇÃO DA INCLINAÇÃO DO PISO
	INDICAÇÃO DE NÍVEL DE ASSENTAMENTO
	RALCO*
	GRELHA*
	CX. DE ESGOTO*
	CX. DE GORGURA*
	CX. DE INSPEÇÃO ESGOTO COMUM*
	CX. DE INSPEÇÃO ESGOTO PLUVIAL*
*VER PROJETO HIDROSSANITÁRIO	

LEGENDA ESPECIFICAÇÃO DE PISOS	
INTERIORS	
DESCRIÇÃO	ÁREA
11 GRAMINETA COM JUNTAS PLÁSTICAS A CADA 1,00M	2.347,50 m²
12 CERÂMICA ALUMINA, PIS. L. COR BRANCO GELCO, ANTERDIFRATANTE	287,35 m²
EXTERIORS	
DESCRIÇÃO	ÁREA
13 CONCRETO DESPENHADO COM JUNTAS PLÁSTICAS A CADA 1,00M	638,29 m²
14 CONCRETO DESPENHADO COM ACABAMENTO LISO E JUNTAS PLÁSTICAS A CADA 1,00M	157,83 m²
15 BLOCO INTERTRAVADO DE CONCRETO	345,65 m²
16 PISO GRAMA DE CONCRETO	143,51 m²
17 ÁREA	135,54 m²
18 GRAMA (JARDIM)	1.626,24 m²
19 PISO INDUSTRIAL, POLÍDIO EM CONCRETO ARMADO, COR VERDE (PINTURA C/BASE EPOXI)	418,00 m²
20 PISO PODOFATE, EM PLACAS PRE-MOLDAÇAS "TORRECON", 25 x 25 cm - COR VERMELHO	511,44 m²
21 PISO PODOFATE, EM PLACAS PRE-MOLDAÇAS "ALERTIA", 25 x 25 cm - COR VERMELHO	137,10 m²
22 PISO PODOFATE, EM PLACAS PRE-MOLDAÇAS "ALERTIA", 25 x 25 cm - COR AMARELO	371,10 m²
23 PISO PODOFATE, EM PLACAS PRE-MOLDAÇAS "ALERTIA", 25 x 25 cm - COR AMARELO	23,35 m²
PEITORIS E SOLEIRAS	
DESCRIÇÃO	ÁREA
24 PEITORIL EM GRANTO CINZA ANDORINHA 20x10	150,82 m²
25 SOLEIRA INCLINADA GRAN CINZA ANDORINHA 10x10	12,89 m²
26 SOLEIRA INCLINADA GRAN CINZA ANDORINHA 20x10	61,82 m²
* OBSERVAR VARIAÇÃO NA LARGURA DO PEITORIL EM JA-03	

Nº	DATA	DESCRIÇÃO
CONTROLE DE REVISÕES		
FIDE <small>Fundo Nacional de Desenvolvimento da Educação</small> MINISTÉRIO DA EDUCAÇÃO		
PROJETO PADRÃO - FIDE		
PROPRIETÁRIO: _____		
ENDEREÇO: _____		
MUNICÍPIO - UF: _____		
PROPRIETÁRIO: _____		
RESP. TÉCNICO: _____		CREA: _____
AUTOR DO PROJETO: _____		CAU: _____
DLFO	_____	CREA: _____
		RA: _____
OBSERVAÇÕES: _____		
ESCOLA 9 SALAS DE AULA - MODELO TÉRREO		
PROJETO DE ARQUITETURA		
PLANTA DE PAGINAÇÃO DE PISO		ARQ
COORDENADOR: CGERT - Coordenação Geral de Infraestrutura Educacional	ESCALA: 1/100	PRIMEIRA: 05/49
REVISÃO: R-00	DATA EMISSÃO: 24/09/2021	
FORMATO: (1100x800)		