

PLANTA DE SITUAÇÃO
esc. 1/100




PLANTA DE IMPLANTAÇÃO E
LOCALIZAÇÃO
esc. 1/100

NOTAS

- MEDIDAS E NÍVEIS EM METROS.
- VERIFICAR POSIÇÃO EXATA DOS PILARES NO PROJETO ESTRUTURAL.
- VERIFICAR DETALHES CONSTRUTIVOS PERTINENTES NAS PRANCHAS DE DETALHAMENTO.
- EM CASO DE CONFLITO DE INFORMAÇÕES ENTRE O PROJETO GRÁFICO E O MEMORIAL DESCRITIVO, PREVALECE A INFORMAÇÃO CONTIDA NOS DESENHOS.
- ALTERAÇÕES NESTE PROJETO SOMENTE COM AUTORIZAÇÃO EXPRESSA DO FNDE

REFERÊNCIAS:

- PLANILHA DE QUANTITATIVOS
- MEMORIAL DESCRITIVO E ESPECIFICAÇÕES TÉCNICAS (MARCAS/ FABRICANTES DE MATERIAIS RELACIONADOS AOS PROJETOS CONSTITUEM-SE APENAS COMO REFERÊNCIA. O FNDE NÃO DIRECIONA A ESCOLHA DE MARCAS E NÃO MANTÉM CADASTRO DE FABRICANTES).

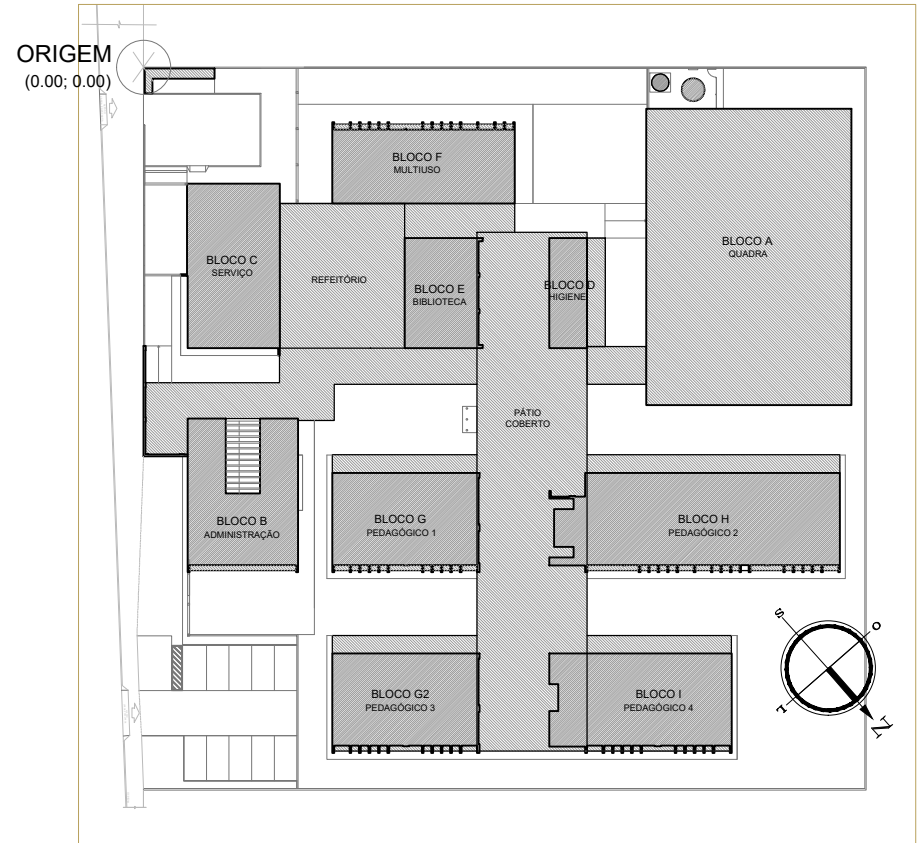

CROQUI DE REFERÊNCIA

Nº	DATA	DESCRIÇÃO
CONTROLE DE REVISÕES		

FNDE <i>Fundo Nacional de Desenvolvimento da Educação</i>		MINISTÉRIO DA EDUCAÇÃO
PROJETO PADRÃO - FNDE		
PROPRIETÁRIO:	PREFEITURA MUNICIPAL DE PELOTAS	
ENDEREÇO:	RUA UM, S/Nº, ESQUINA AV. MANUEL ANTONIO PEREZ	
MUNICÍPIO - UF:	PELOTAS - RS	
PROPRIETÁRIO		
BRUNA LAROSSA DA ROSA	A71782-7	
RESP. TÉCNICO	CAU	
AUTOR DO PROJETO	CAU	
DLFO	CAU	
	RA	
OBSERVAÇÕES:		

ESCOLA 9 SALAS DE AULA - MODELO TÉRREO			
PROJETO DE ARQUITETURA			
COORDENAÇÃO COEST - Coordenação Geral de Infraestrutura Educacional	IMPLANTAÇÃO E ACESSOS		PE-AR
	REVISÃO R-00	ESCALA 1:100 DATA EMISSÃO JANEIRO/2021	PRANCHA 01/01
FORMATO (1250X900)			