
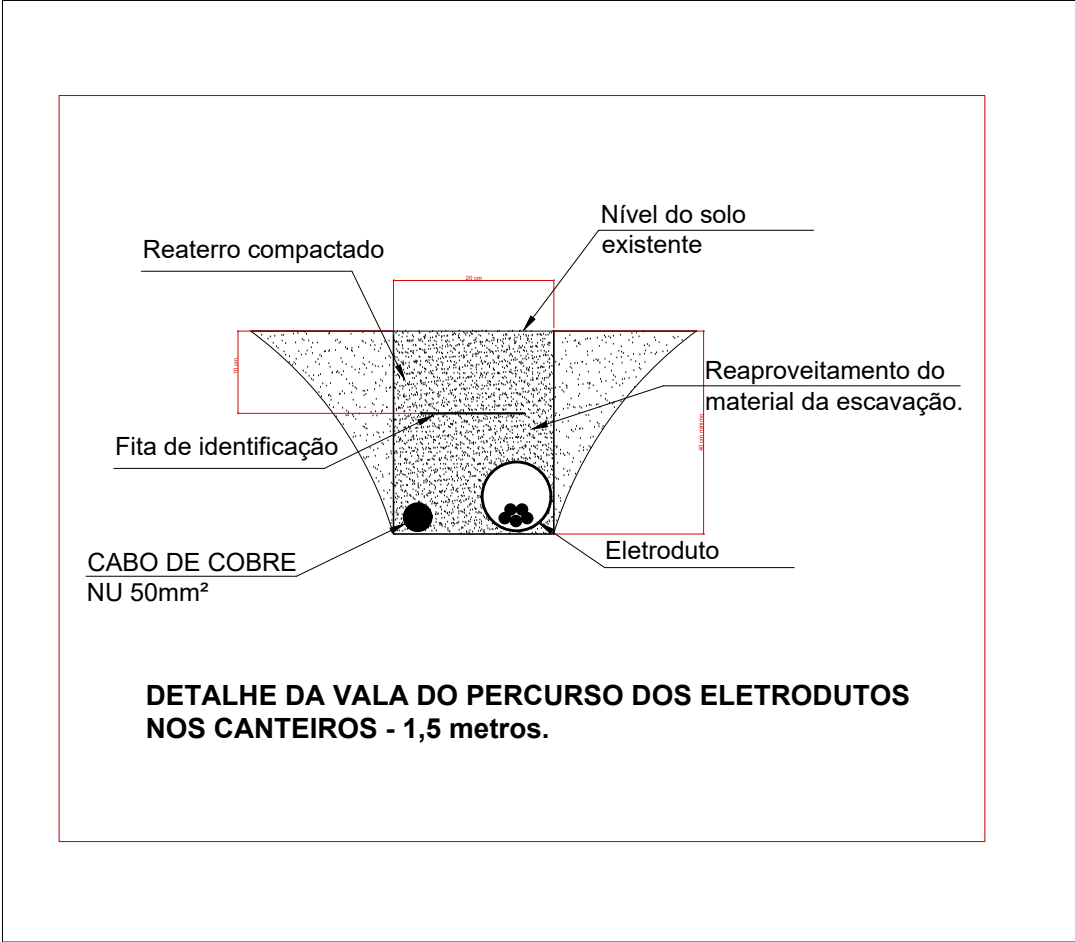
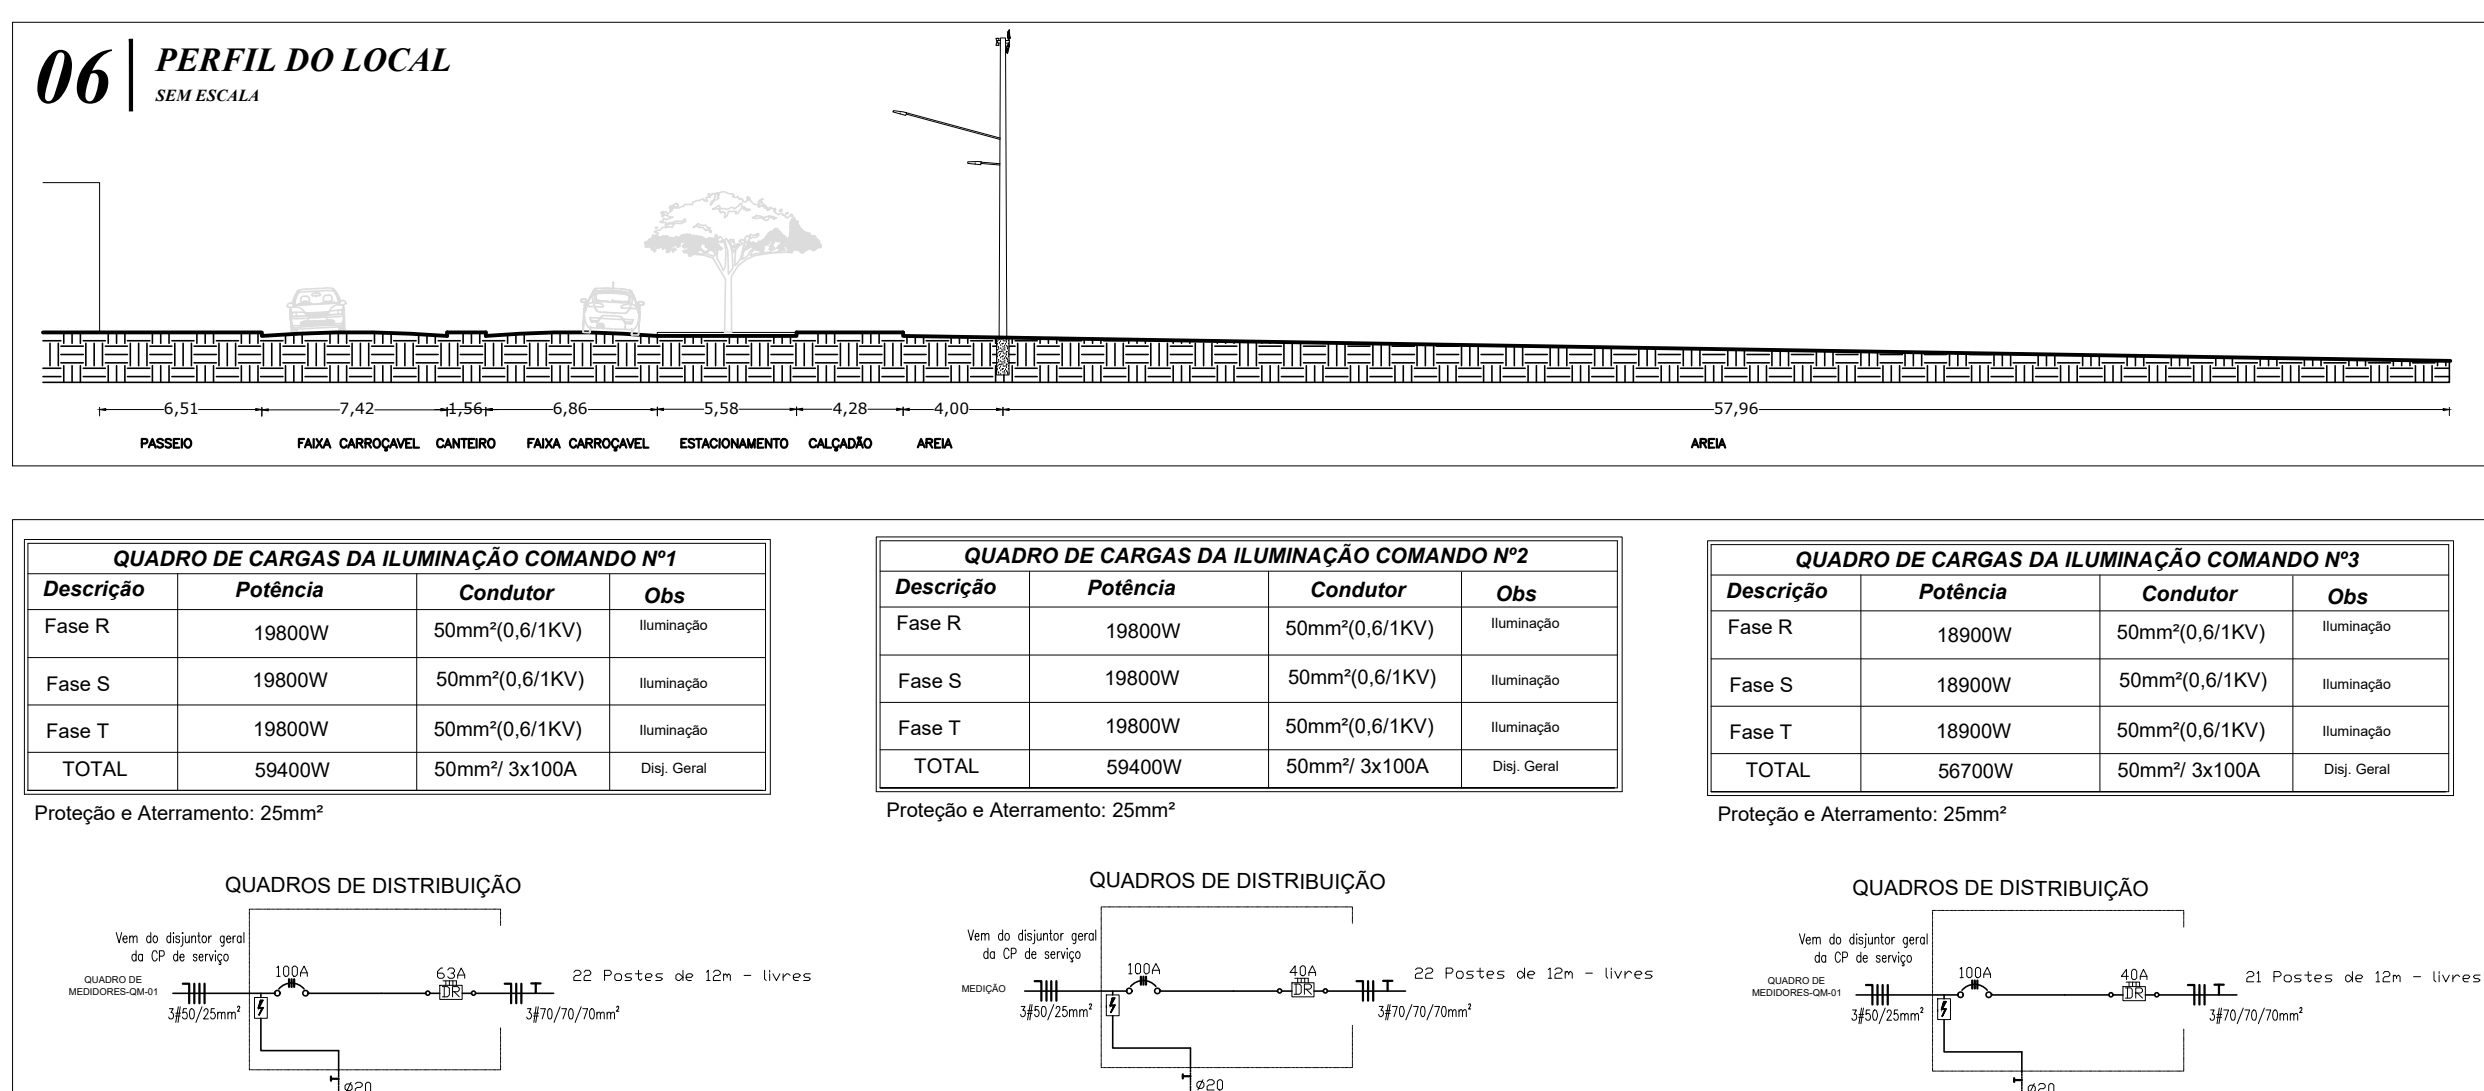
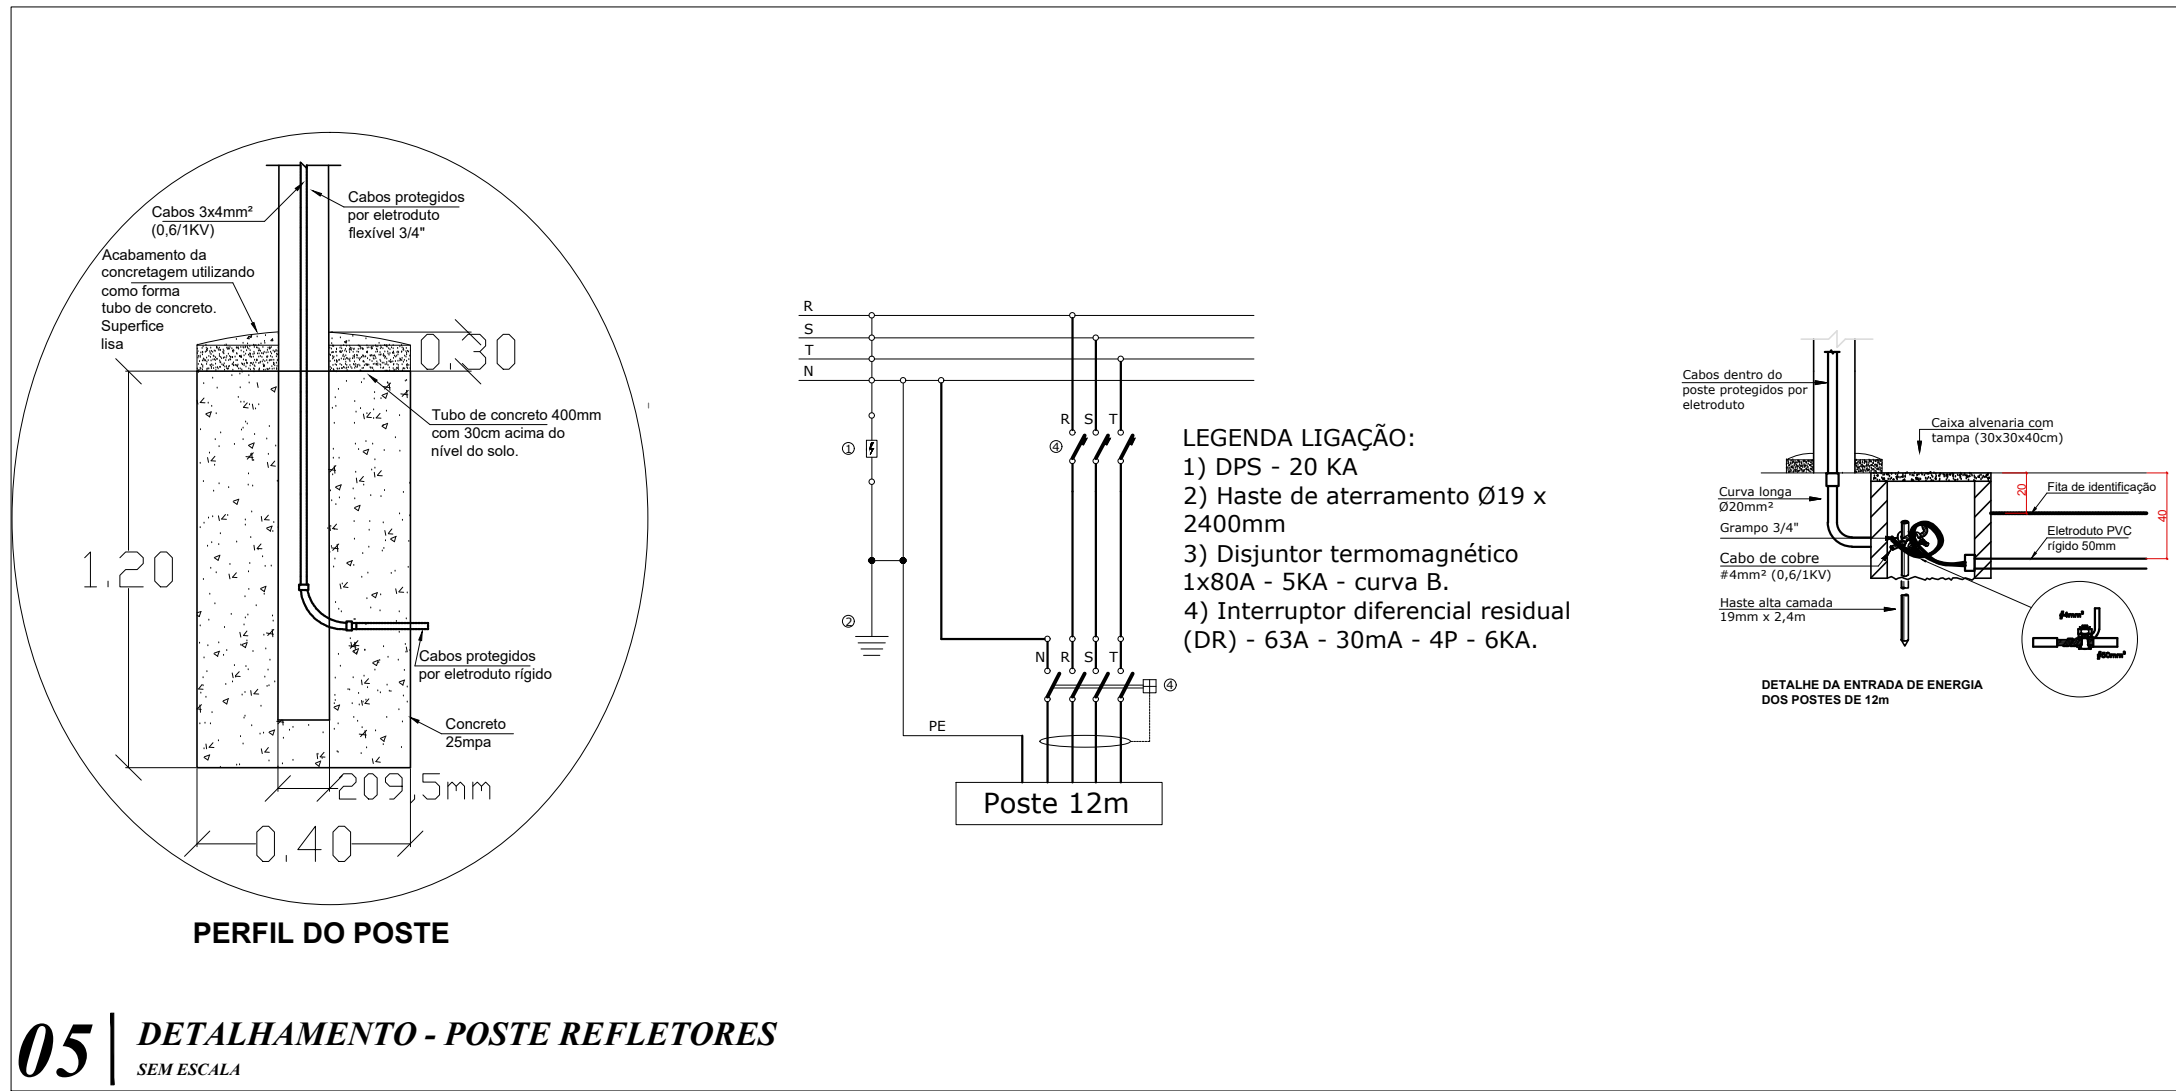
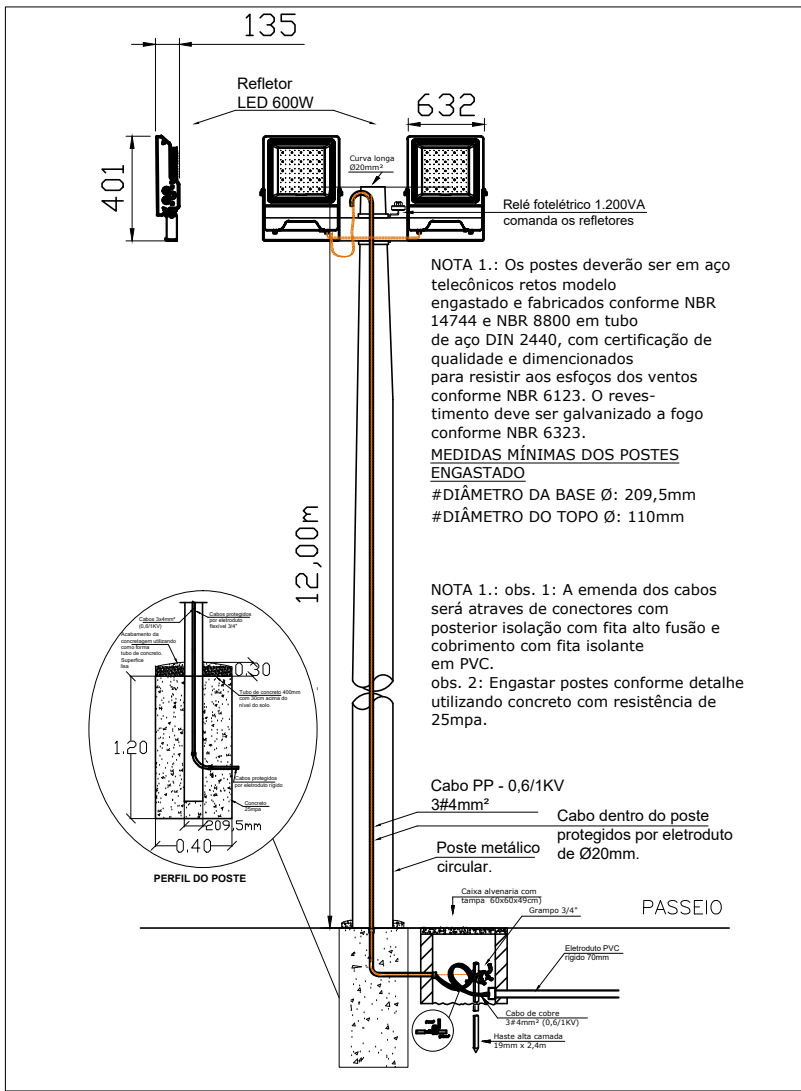
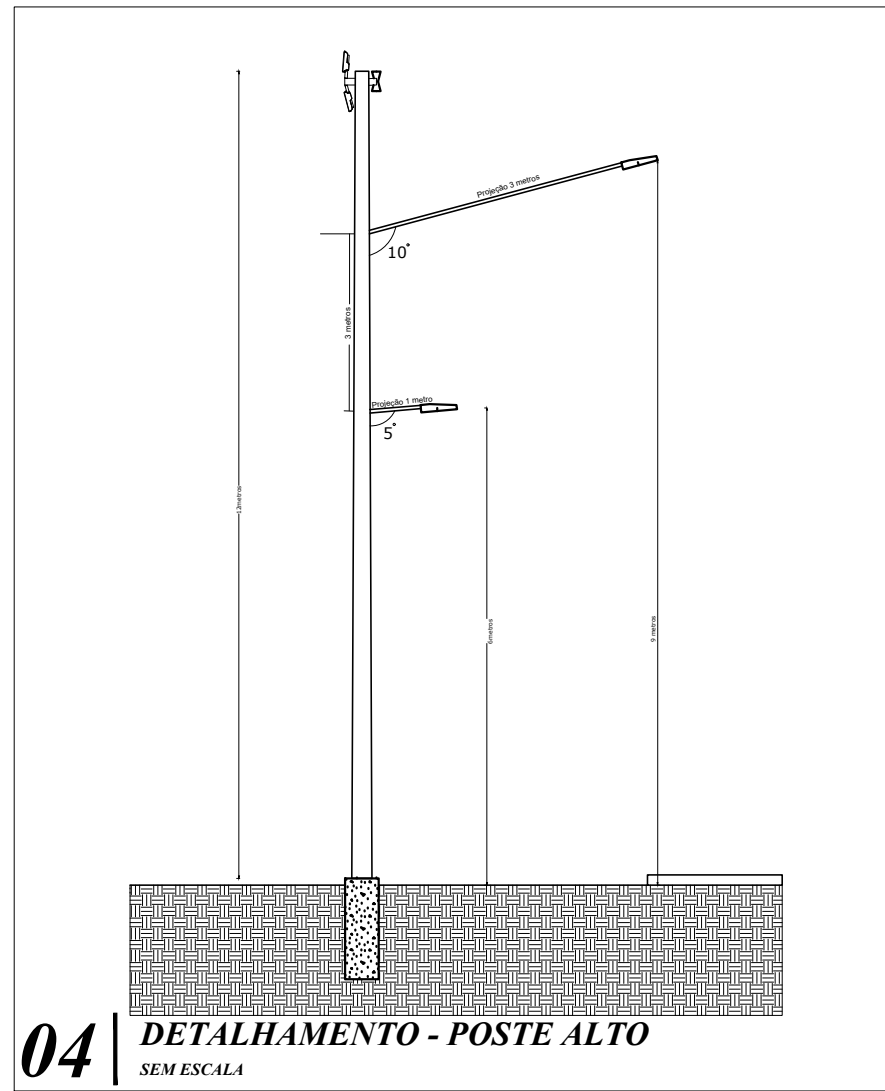
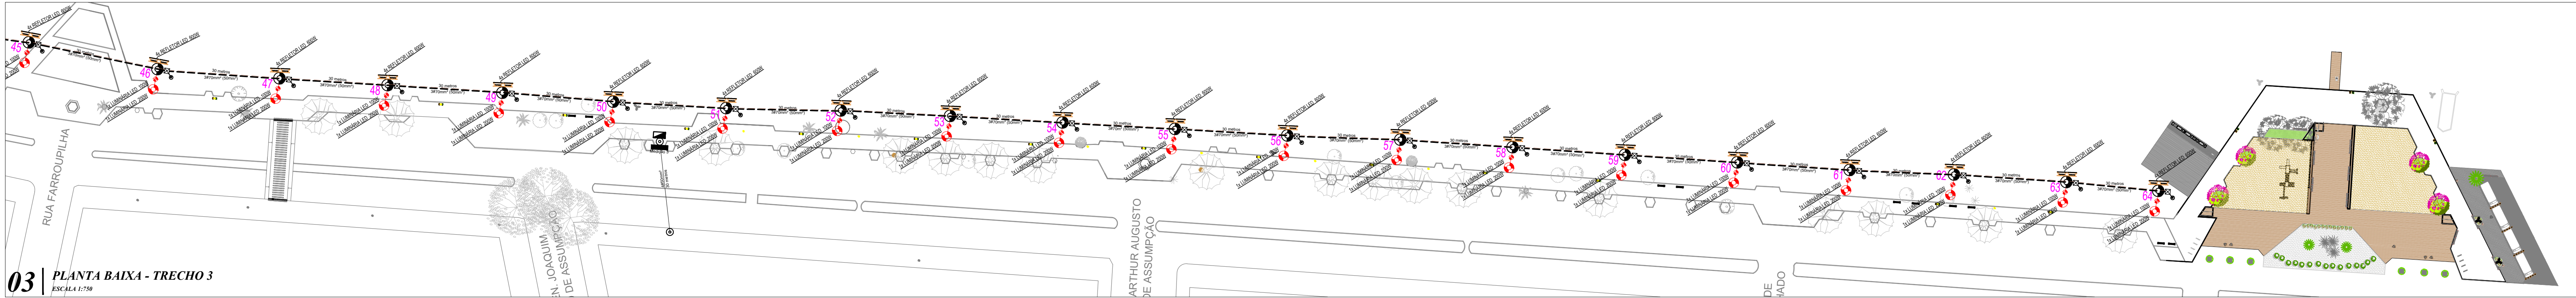
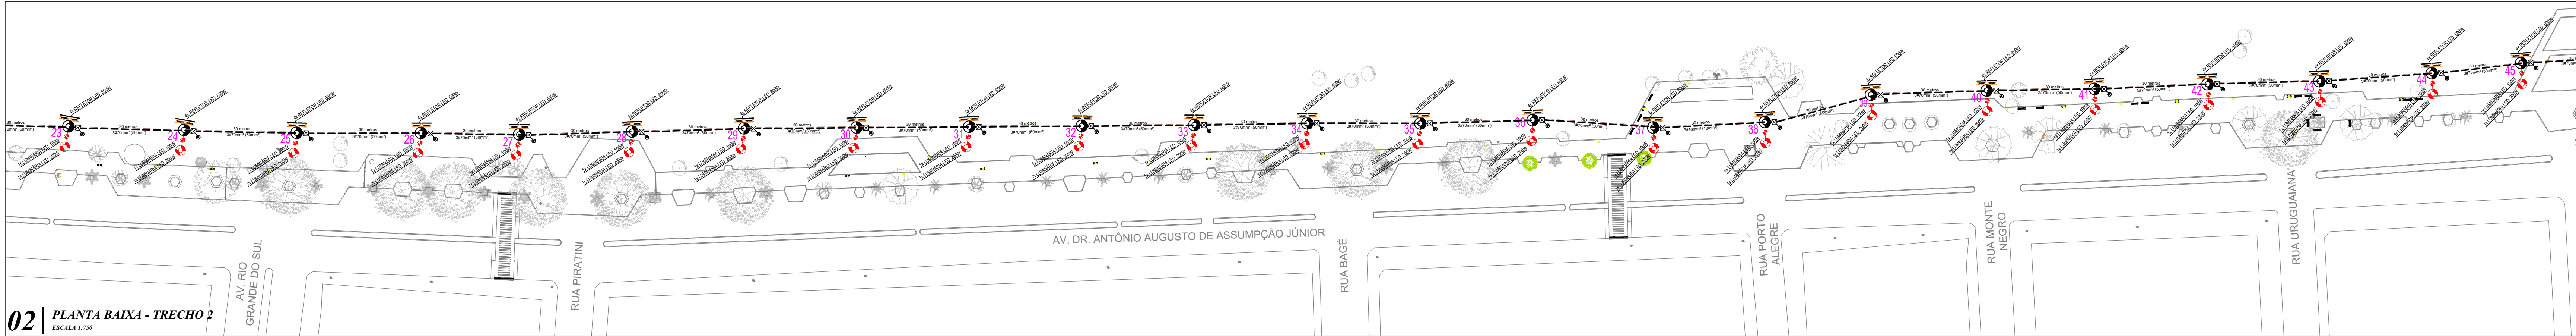


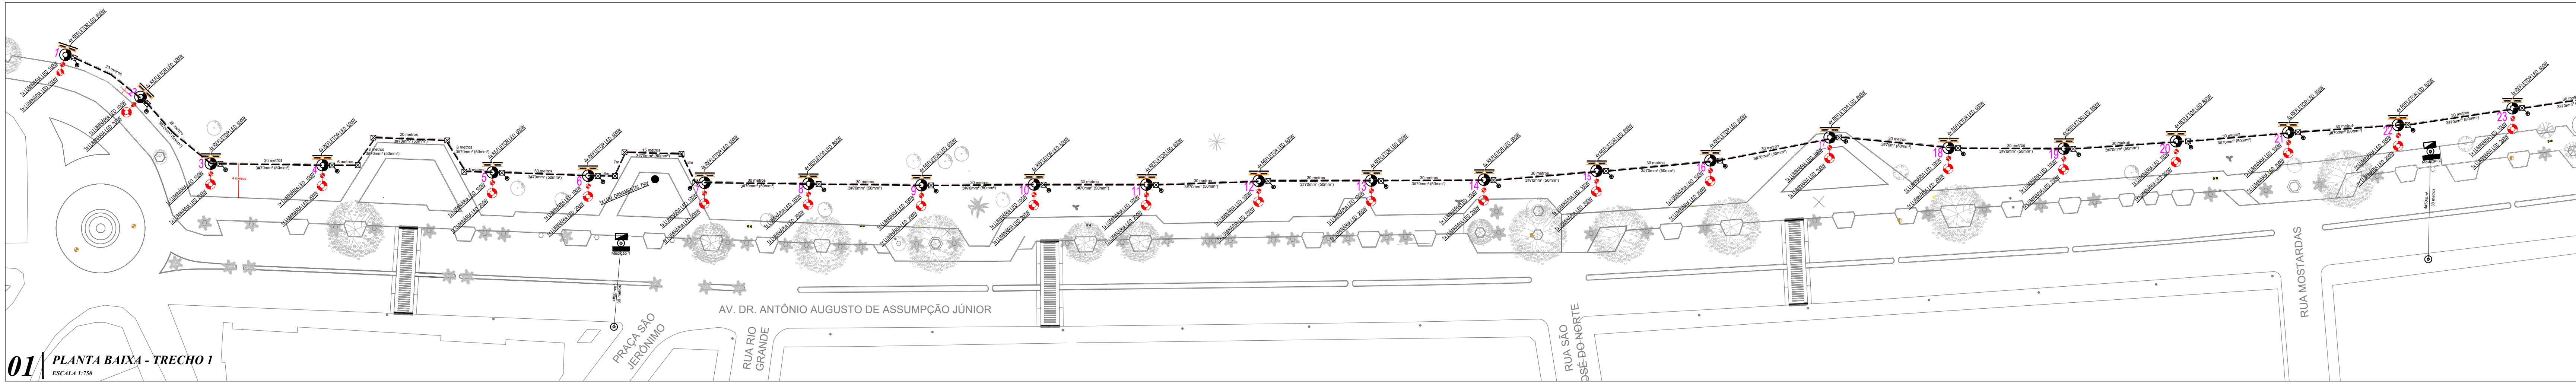

LEGENDA	
	POSTE METÁLICO 12 METROS NA COR BRANCA
	POSTE EXISTENTE CEEE/EQUATORIAL
	QGD - QUADRO GERAL DE DISTRIBUIÇÃO
	MEDICÇÃO
	LUMINÁRIA LED 100W OU 200W CONFORME PROJETO
	REFLETOR LED 600W
	CAIXA DE PASSAGEM COM TAMPA 60X60X49
	HASTE DE ATERRAMENTO COBREADA
	ELETRODUTO A INSTALAR

SECRETARIA DE URBANISMO

REQUALIFICAÇÃO

ORLA DO LARANJAL

TÍTULO DO DESENHO

PROJETO ELÉTRICO

PLANTA BAIXA E DETALHE

ESCALA: INDICADA

MUNICÍPIO

PELOTAS

ESTADO

RIO GRANDE DO SUL

PROCESSO

0000000

CÓDIGO DO DESENHO

NÚMERO DA REVISÃO

DATA

1.0

13/03/2026

EQUIPE TÉCNICA

JOICE DA LUZ GARCIA

ENGENHEIRA ELETRICISTA | CREAR-RS 214085

SECRETÁRIO OTAVIO PERES