



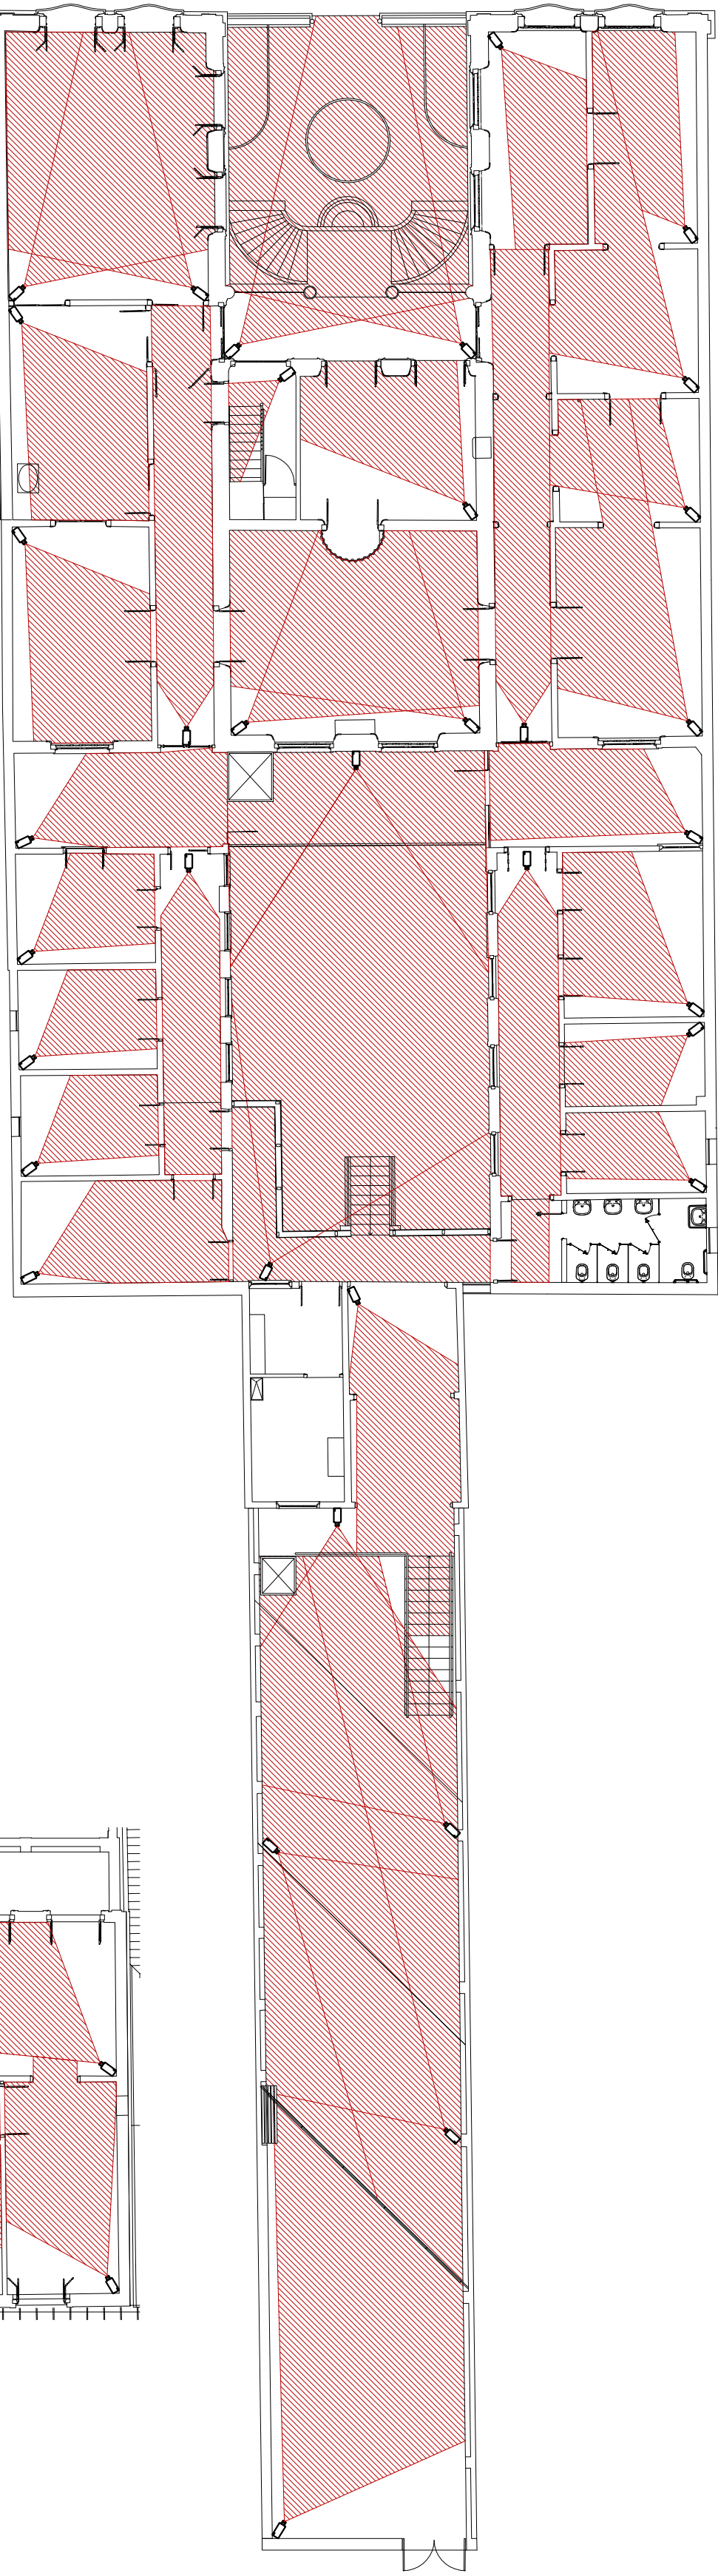


PLANTA DE ABRANGÊNCIA DAS CÂMERAS NO PRIMEIRO PAVIMENTO.

des: 1175

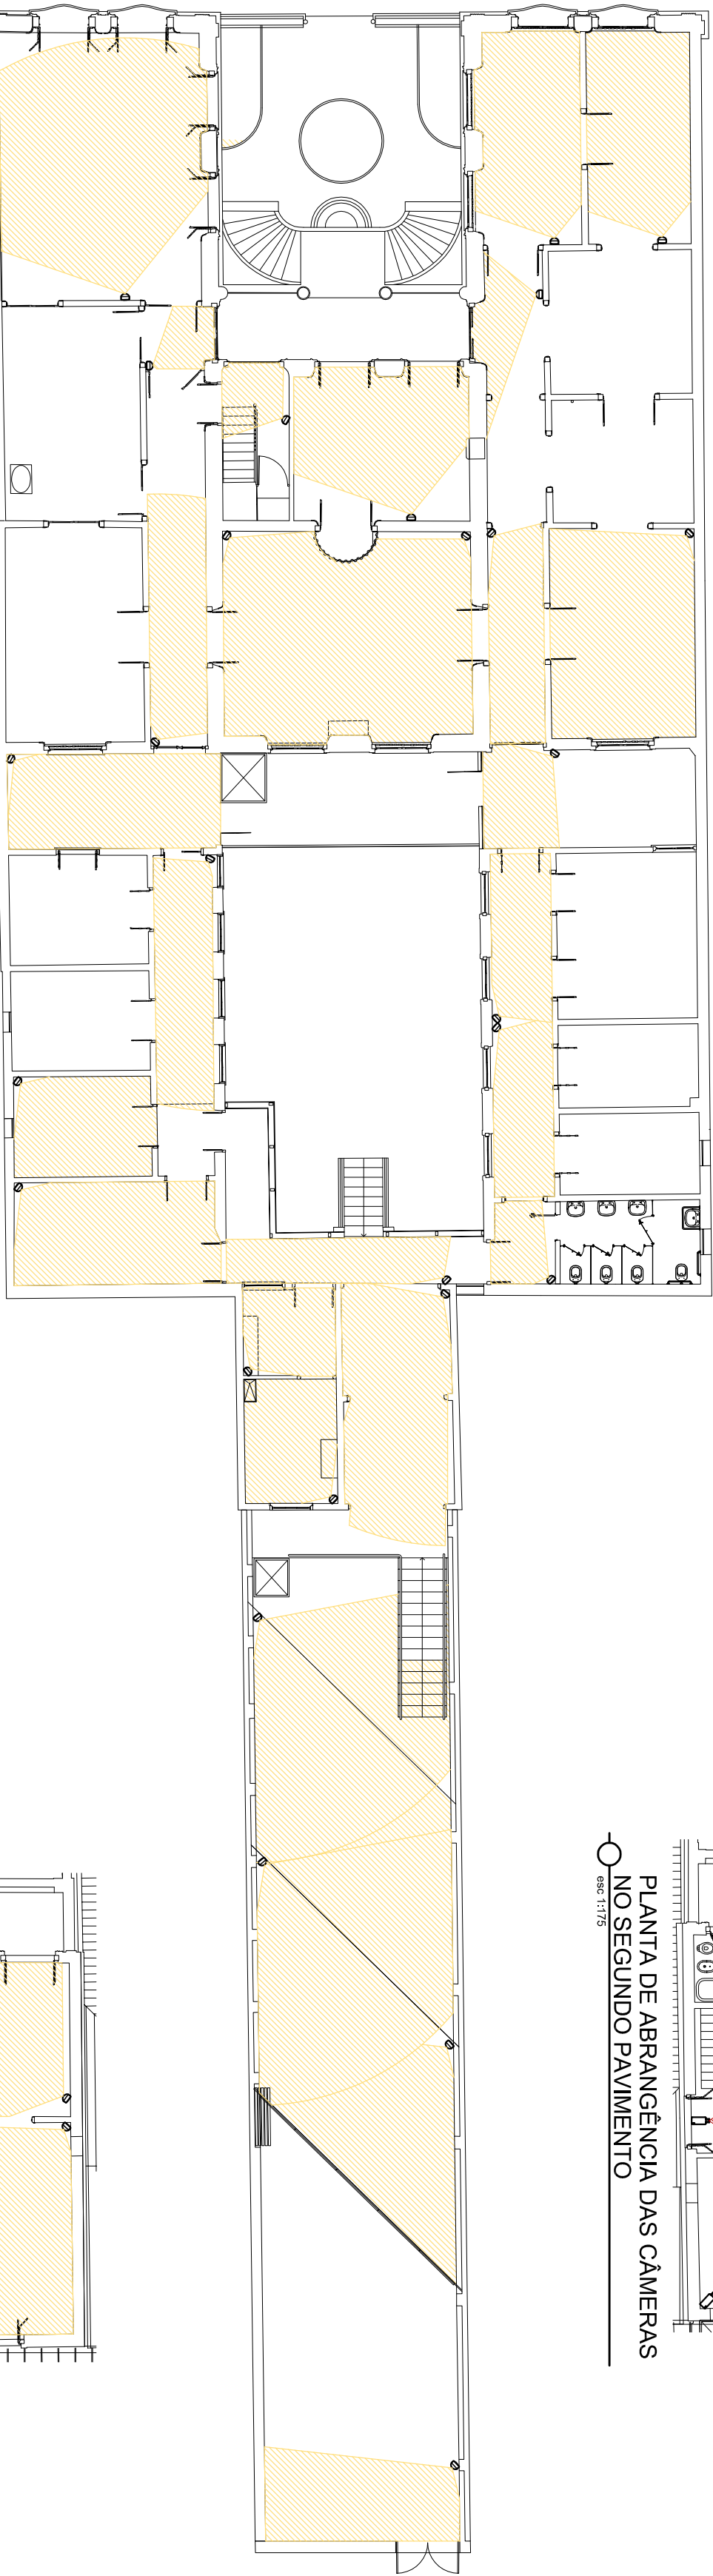


PLANTA DE ABRANGÊNCIA DOS SENSORES NO PRIMEIRO PAVIMENTO

des: 1175

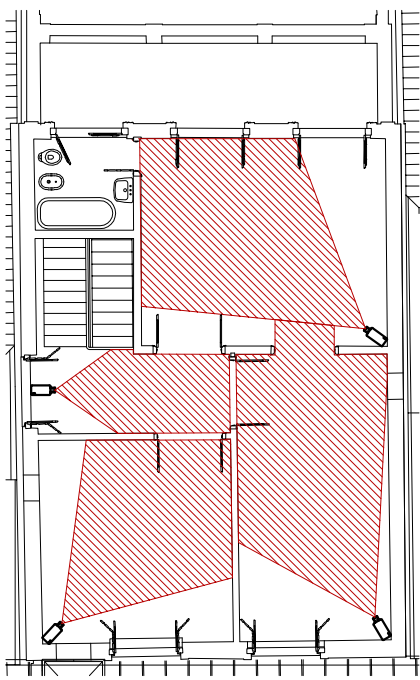


PLANTA DE ABRANGÊNCIA DAS CÂMERAS NO SEGUNDO PAVIMENTO

des: 1175

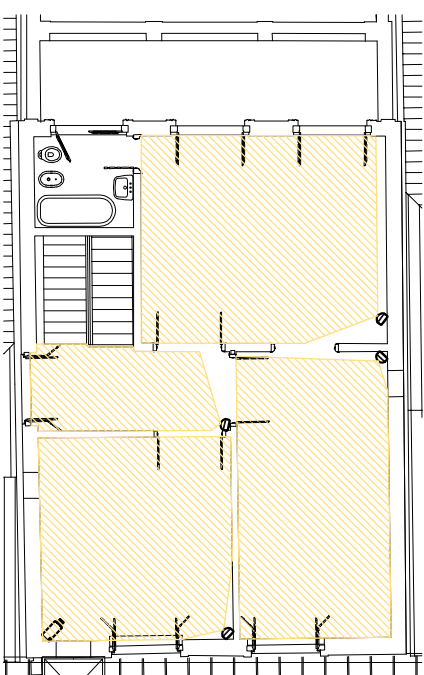

PLANTA DE ABRANGÊNCIA DE SENSORES NO SEGUNDO PAVIMENTO

des: 1175

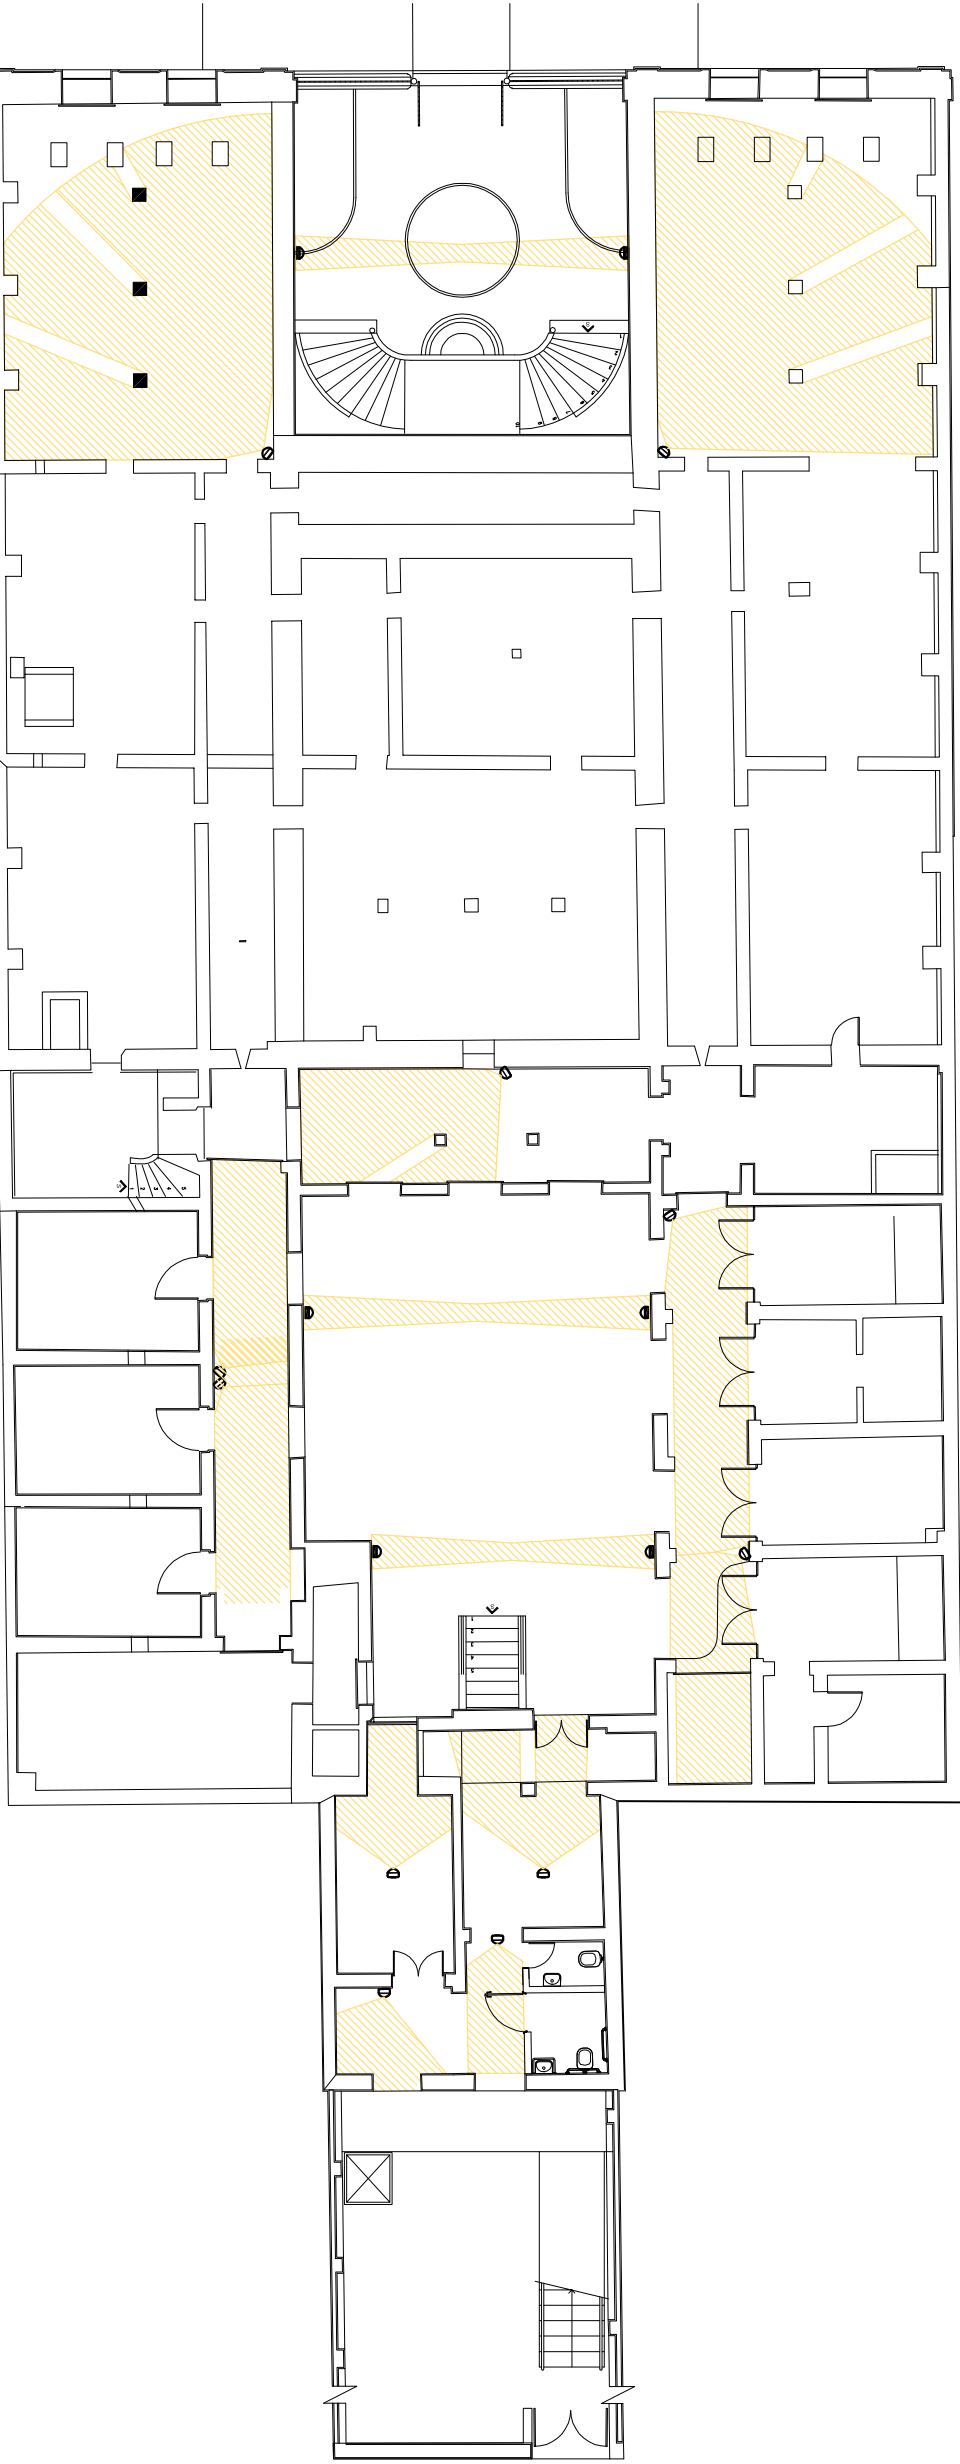

PLANTA DE ABRANGÊNCIA DOS SENSORES NO PORÃO

des: 1175

NORMAS E DOC. DE REFERÊNCIA	
REF.	TÍTULO
NBR 5410/2004	INSTALAÇÕES ELÉTRICAS DE BAIXA TENSÃO
02/10/2015	PROJETO EXECUTIVO MUSEOGRAFIA- ARQUITETURA 100 - PORÃO
02/10/2015	PROJETO EXECUTIVO MUSEOGRAFIA- ARQUITETURA 101 - PRIMEIRO PAVIMENTO E COBERTURA
02/10/2015	PROJETO EXECUTIVO MUSEOGRAFIA- ARQUITETURA 102 - SEGUNDO PAVIMENTO
02/10/2015	PROJETO EXECUTIVO MUSEOGRAFIA- ARQUITETURA 300 - INTERVENÇÕES ARQUITETÔNICAS
02/10/2015	PROJETO EXECUTIVO MUSEOGRAFIA- ARQUITETURA 301 - INTERVENÇÕES ARQUITETÔNICAS

03	04	Emissão Para Aprovação do Produto III	22/04/2016
02	03	Adequações escritas das garantias conforme solicitado pela contratante	18/02/2016
01	02	Emissão Para Aprovação do Produto II	08/02/2016
00	01	Emissão Para Aprovação do Produto I	09/11/2015
00	00	Desenvolvimento	
00	00	Assinatura	
00	00	Assinatura	

PREFEITURA
PELOTAS

Projeto: Rua Francisco Marques, 348 - Cep: 96.200.150
Centro - Rio Grande - RS - (53) 3204-0888
email: cultura@pm.pe.com.br

IPHAN
Instituto Nacional de História e Patrimônio Cultural

Ministério da Cultura

GOVERNO FEDERAL
BRASIL
PÁTRIA EDUCADORA

arquitetura & engenharia
dms

Casarão Nº 6

Projeto de Casarão Nº 6 - Pelotas
Projeto: Prefeitura Municipal de Pelotas

Nº 60 Tororó:

Desafio: Rua Francisco Marques, 348 - Cep: 96.200.150
Unidade: Centro - Rio Grande - RS - (53) 3204-0888
Unidade: email: cultura@pm.pe.com.br

PROJETOS TÉCNICOS COMPLEMENTARES

NECESSÁRIOS À IMPLANTAÇÃO DO MUSEU DA CIDADE DE PELOTAS

Projeto de Sistema de Alarme

Abrangência dos Sensores e das Câmeras no 1º Pav, 2º Pav e Porão

COMPLEMENTARES

02 / 02