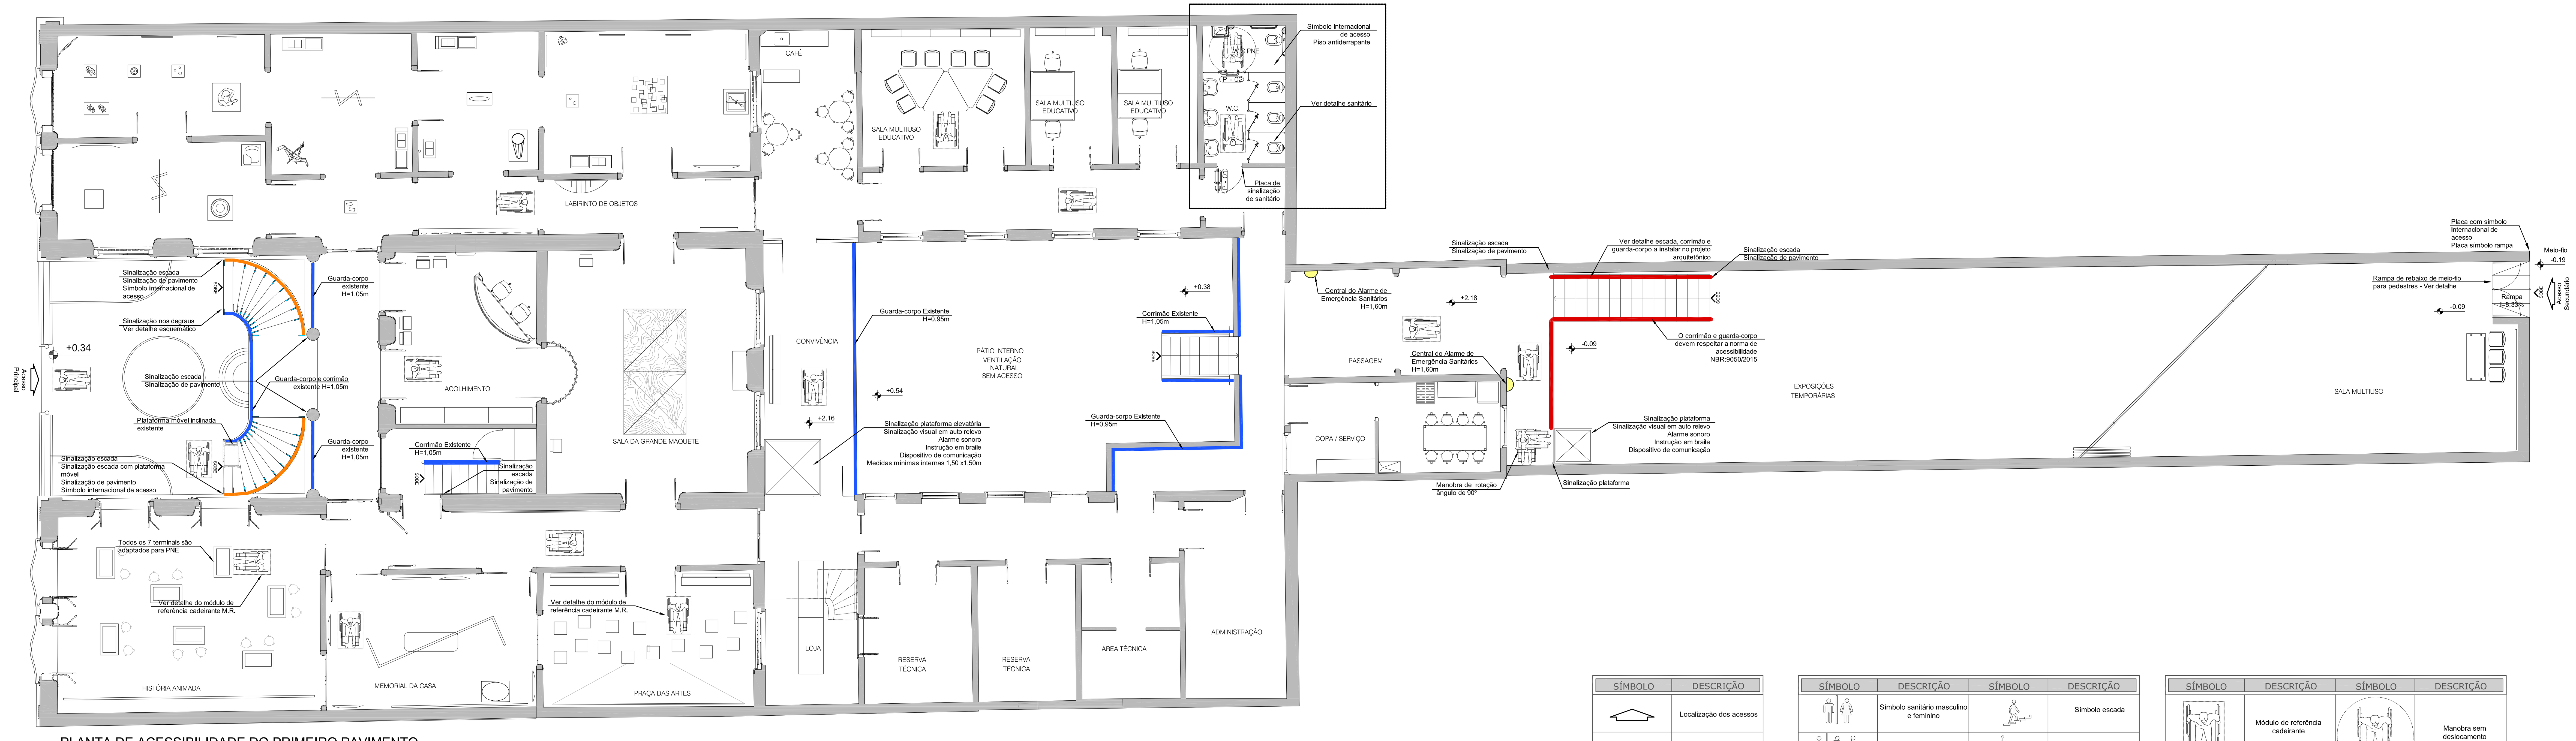

PLANTA DE ACESSIBILIDADE DO PRIMEIRO PAVIMENTO
esc 1:100

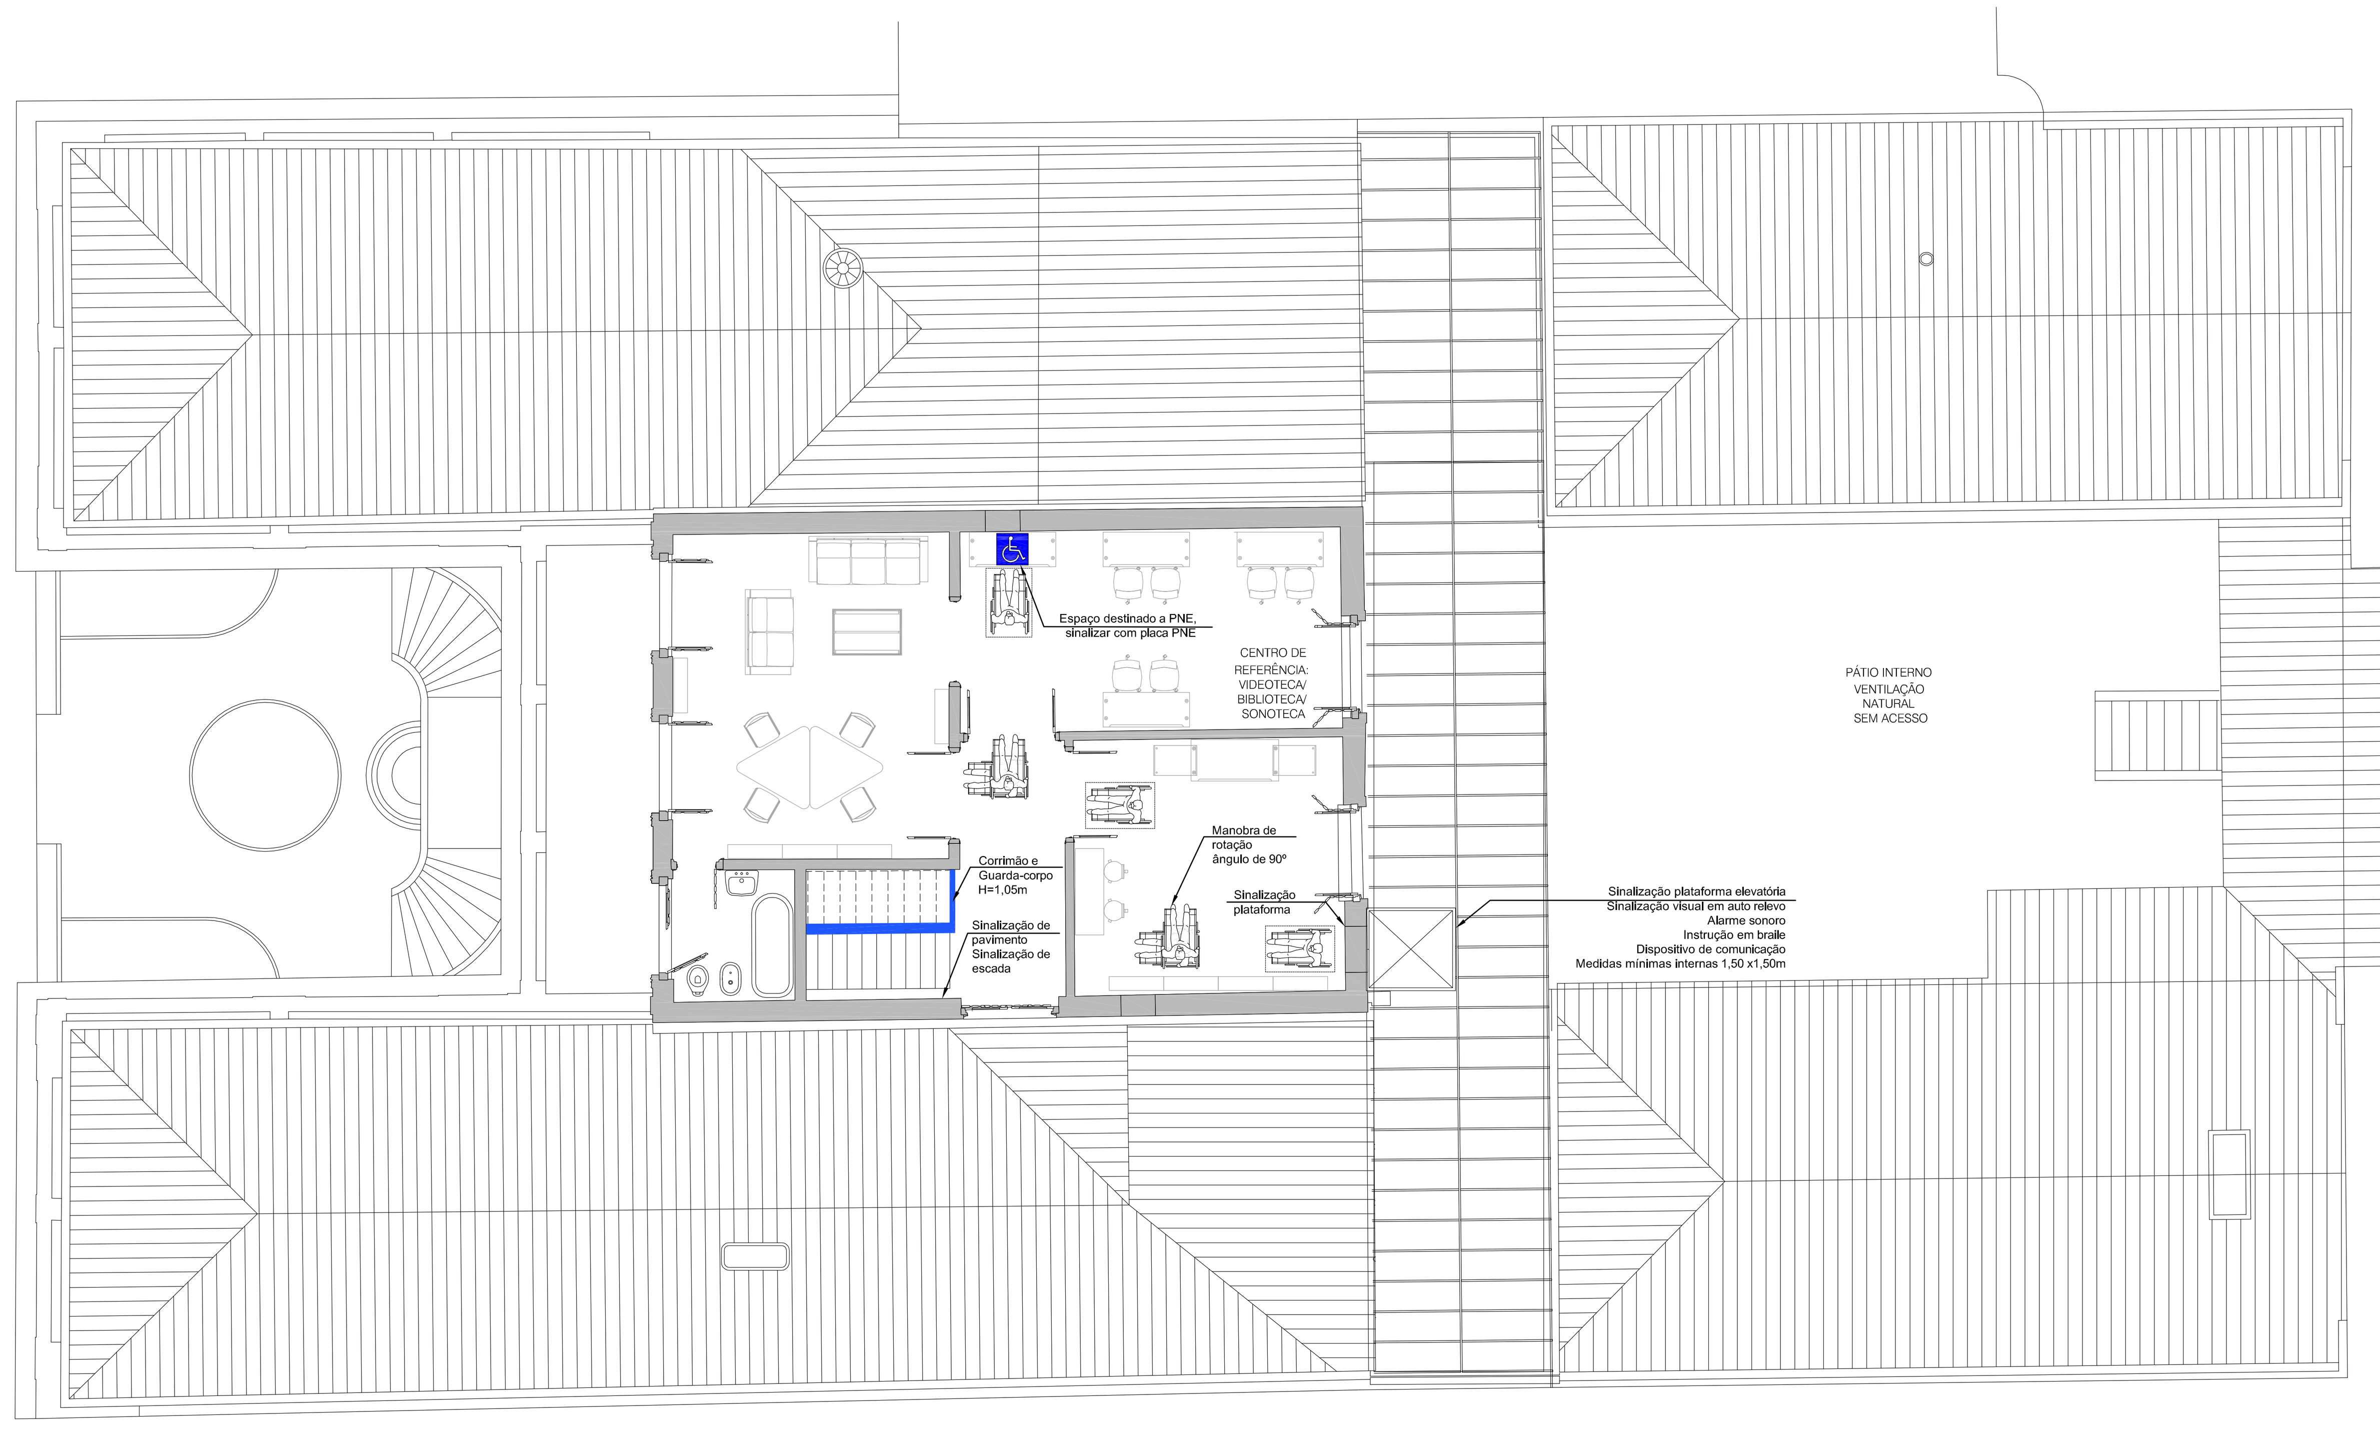

PLANTA DE ACESSIBILIDADE DO SEGUNDO PAVIMENTO
esc 1:100

SÍMBOLO	DESCRIÇÃO
	Localização dos acessos
	Guarda-corpo e corrimão existente
	Guarda-corpo e corrimão conforme norma 9050/2015
	Corrimão à implantar
	Alarme de emergência para sanitários PNE H=0,40m
	Central do Alarme de emergência para sanitários PNE H=1,60m
	Sinalização visual de degraus Dimensão: 0,03 x 0,20m

SÍMBOLO	DESCRIÇÃO	SÍMBOLO	DESCRIÇÃO
	Símbolo sanitário masculino e feminino		Símbolo escada
	Símbolo sanitário acessível masculino e feminino		Símbolo escada com plataforma móvel
	Símbolo elevador/ plataforma		Símbolo internacional de acesso Branco sobre fundo azul
	Símbolo rampa	Nota: Símbolos de acordo com a norma NBR 9050/2015	

SÍMBOLO	DESCRIÇÃO	SÍMBOLO	DESCRIÇÃO
	Módulo de referência cadeirante		Manobra sem deslocamento Rotação 360º
Nota: Símbolos de acordo com a norma NBR 9050/2015			

Nº	Ref.	Descrição	Assinatura	Data
03	04	Emissão Para Aprovação do Produto III		22/04/2016
02	03	Adequações escalas das pranchas conforme solicitado pela contratante		18/02/2016
01	02	Emissão Para Aprovação do Produto II		08/02/2016
00	01	Emissão Para Aprovação do Produto I		09/11/2015

PREFEITURA PELOTAS
CULTURA
Eduardo Figueiredo C. Leite
Prefeito
Giorgio Ronna
Secretário Municipal de Cultura
Arq. Fábio Caetano
Arq. Liciane Almeida
Eng. Gisela Franttini
Fiscais de Projeto da SECULT

dms arquitetura & engenharia
Rua Francisco Marques, 348 - Cep: 96.200.150
Centro - Rio Grande - RS - (53) 3204-0888
e-mail: engenharia@dms.com.br

IPHAN Instituto do Patrimônio Histórico e Artístico Nacional
Ministério da Cultura
GOVERNO FEDERAL BRASIL PÁTRIA EDUCADORA

Jurema de Sousa Machado
Presidente do IPHAN
Arq. Eduardo Hahn
Superintendente do IPHAN/RS
Arq. Ana Maria Beltrami
Coordenadora Técnica do IPHAN/RS
Arq. Iran Fernando da Rosa
Fiscal de Contrato do IPHAN/RS

Bem Imóvel:
Casarão Nº 6
Endereço: Pç. Cel. Osório, casa nº6 - Pelotas/RS
Proprietário: Prefeitura Municipal de Pelotas/RS

Nº do Tombo:
Data:
Livro Arq. Etn. Pais.:
Livro Histórico:
Livro das Belas Artes:

Objeto:
PROJETOS TÉCNICOS COMPLEMENTARES NECESSÁRIOS Á IMPLANTAÇÃO DO MUSEU DA CIDADE DE PELOTAS

Conteúdo da Prancha:
Projeto de Acessibilidade
Adaptações no primeiro e segundo pavimentos

Arquivo: Projeto de Acessibilidade_Produto III.dwg
Desenhista: Rafaela Bolacel Arns
Data: 07.12.2015
Escala: Indicada

COMPLEMENTARES

Profissional Responsável Técnico:
Arq. Jane Borghetti
CAU nº A8405-0
RRT nº 0000004019606
Eng. Rodrigo M. de Freitas
CREA nº RS187335
ART nº 8222480
Coordenação de Projetos:
Arq. Jane Borghetti
CAU nº A8405-0
Eng. Rodrigo de Freitas
CREA nº RS187335