


CONVENÇÕES DO PROJETO	
	SISTEMA DE ATERRAMENTO EQUIPOTENCIALIZAÇÃO
	LUMINÁRIA LED POT. MIN. 100W
	LUMINÁRIA EXISTENTE.
	POSTE CONCRETO 10M
	REDE A EXECUTAR BT SOLO
	REDE A EXECUTAR BT AÉREA
	CAIXA DE TOMADAS MONOFÁSICAS
	POSTE 18M ILUMIN. C/ REFLETORES LED
	CAIXA DE PASSAGEM 60X60X60cm (medidas internas)
	MEDIÇÃO NOVA PADRÃO CONCESSIONÁRIA
	QUADRO GERAL DE BAIXA TENSÃO
	CD - CENTRO DE DISJUNTORES
	CTE - CAIXA TOMADA EVENTOS

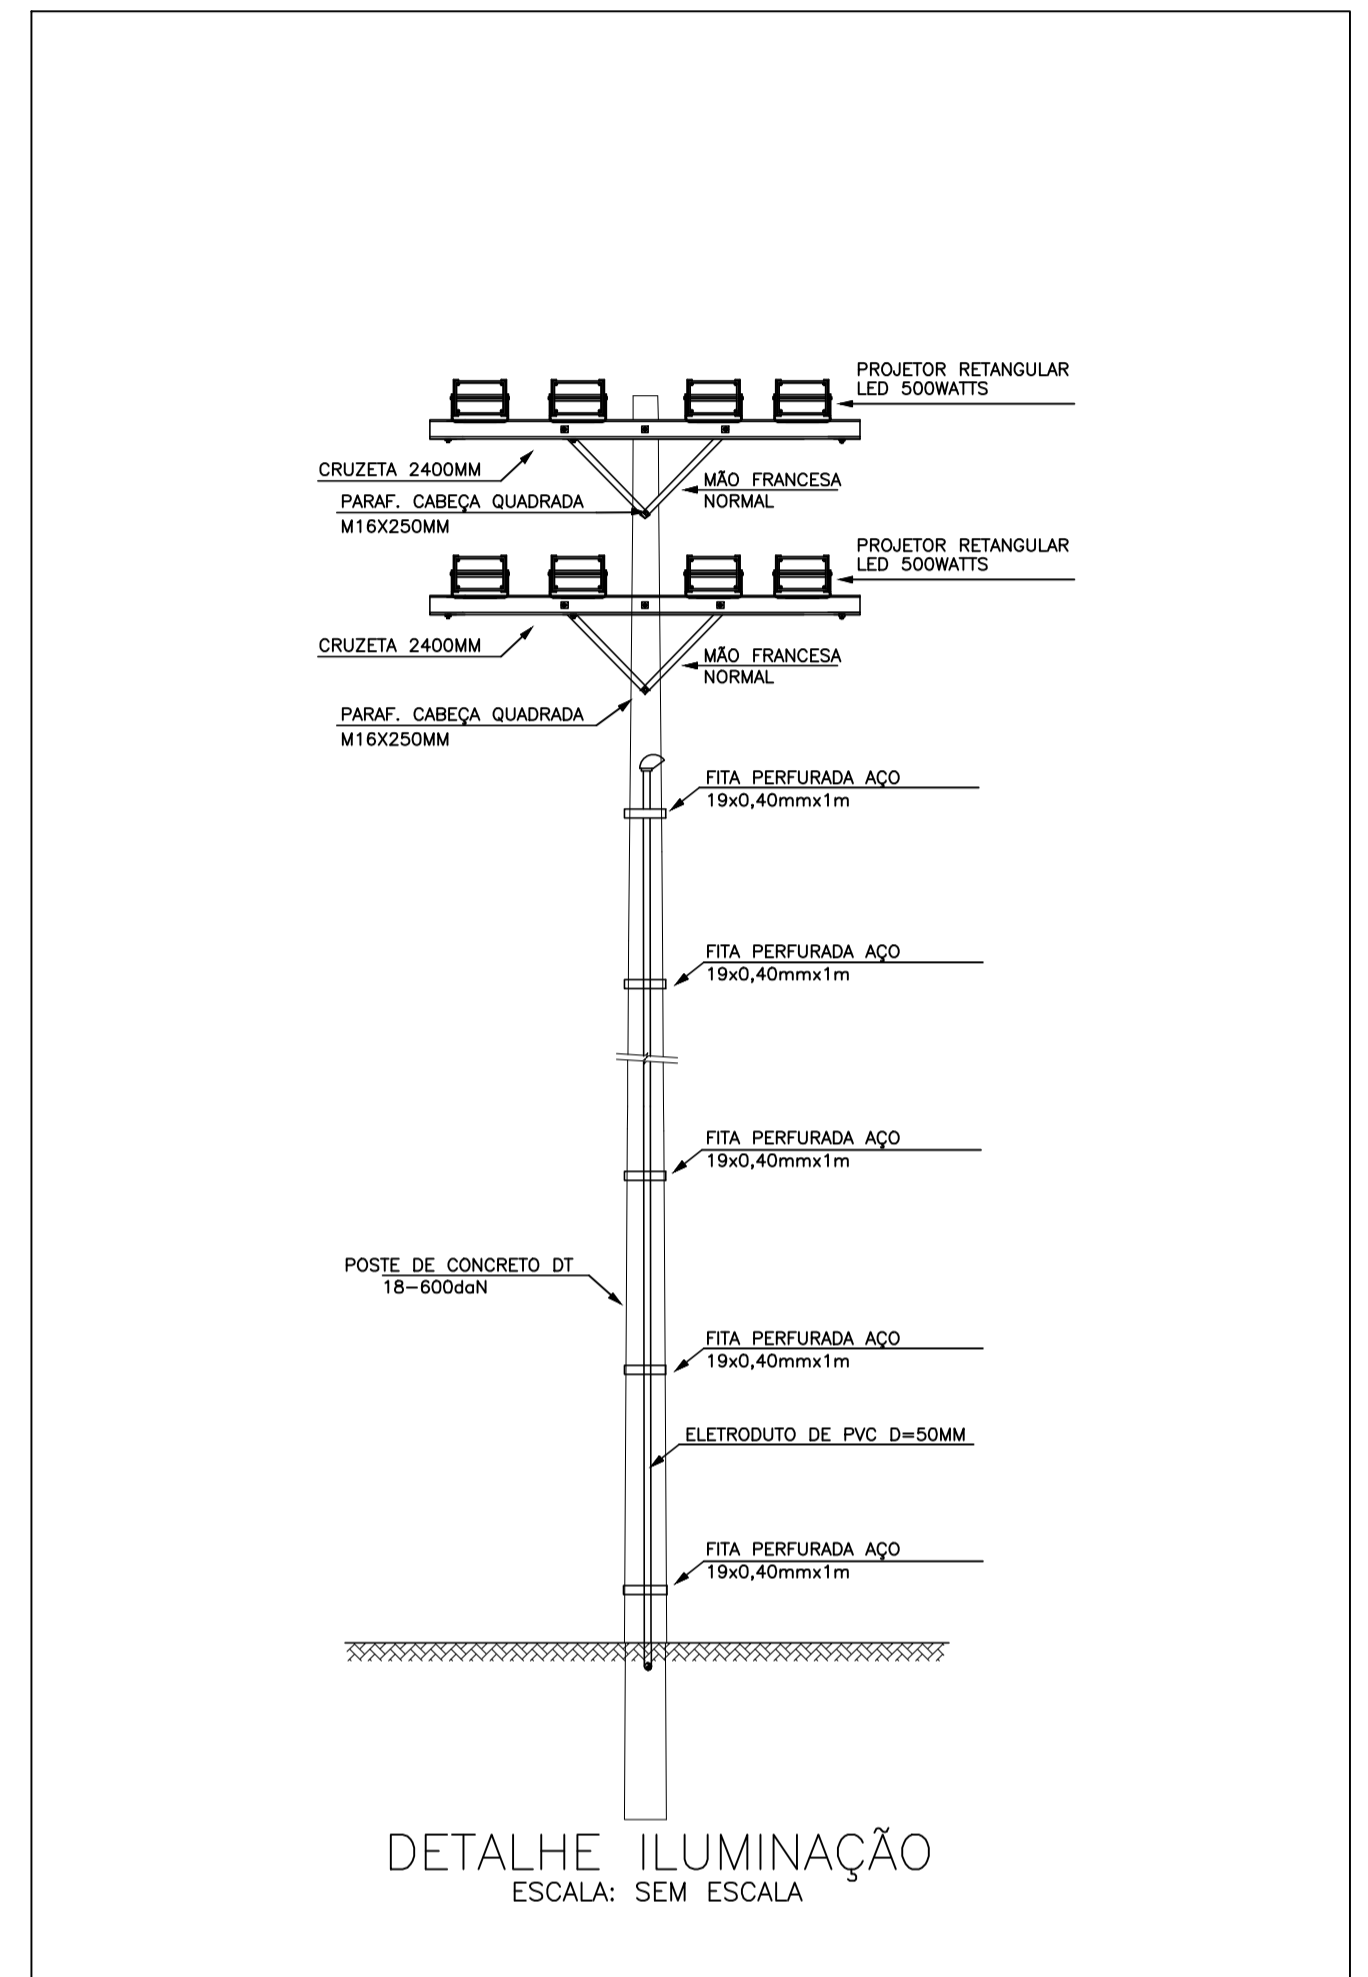

PROJETO APROVADO  
Marcos Schiefelbein - CREA RS 217316



**MÓDULO ESPORTIVO DE DOM PEDRITO**  
MUNICÍPIO DE DOM PEDRITO, RIO GRANDE DO SUL

CONTRATANTE:	RESP. TÉCNICO:
PREFEITURA MUNICIPAL DE DOM PEDRITO, RS	CLAUDIO DEQUES SOARES ENGENHEIRO ELETRICISTA - CREA 79965-D
DESCRIÇÃO:	SECRETARIA <b>PLANEJAMENTO,</b> GESTÃO ESTRATÉGICA E MEIO AMBIENTE
PRANCHA: <b>E-01</b>	DATA: NOVEMBRO/ 2023