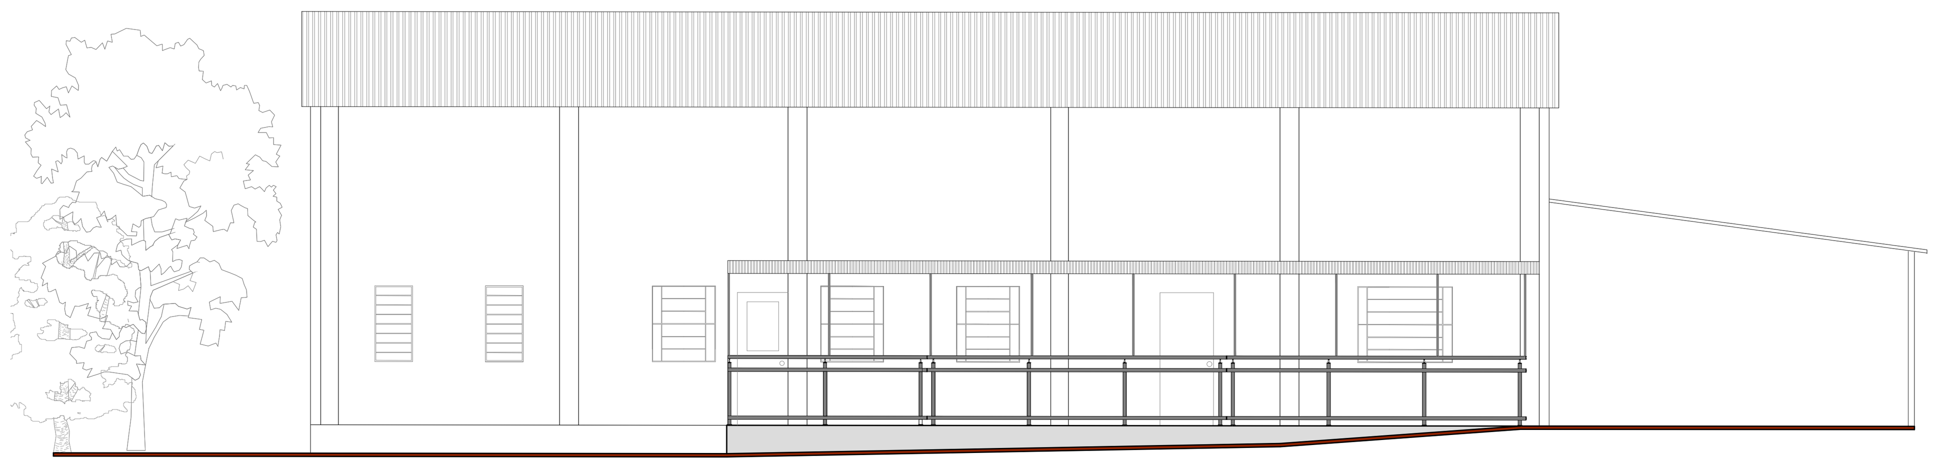

8 FACHADA LESTE
ESCALA 1:100

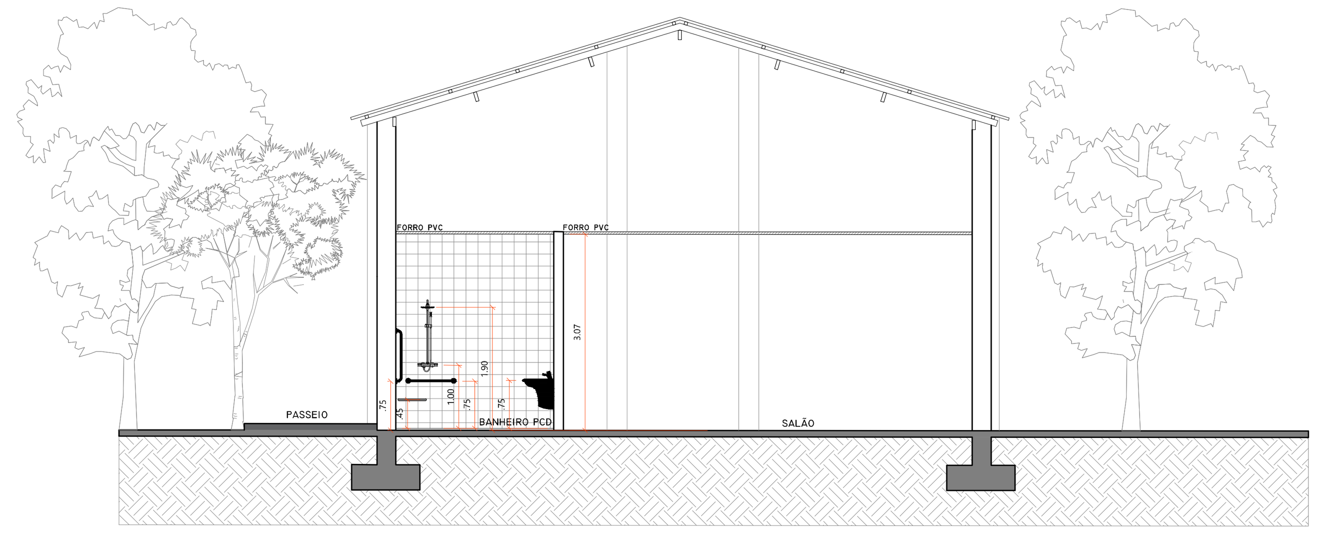

12 CORTE C-C'
ESCALA 1:100

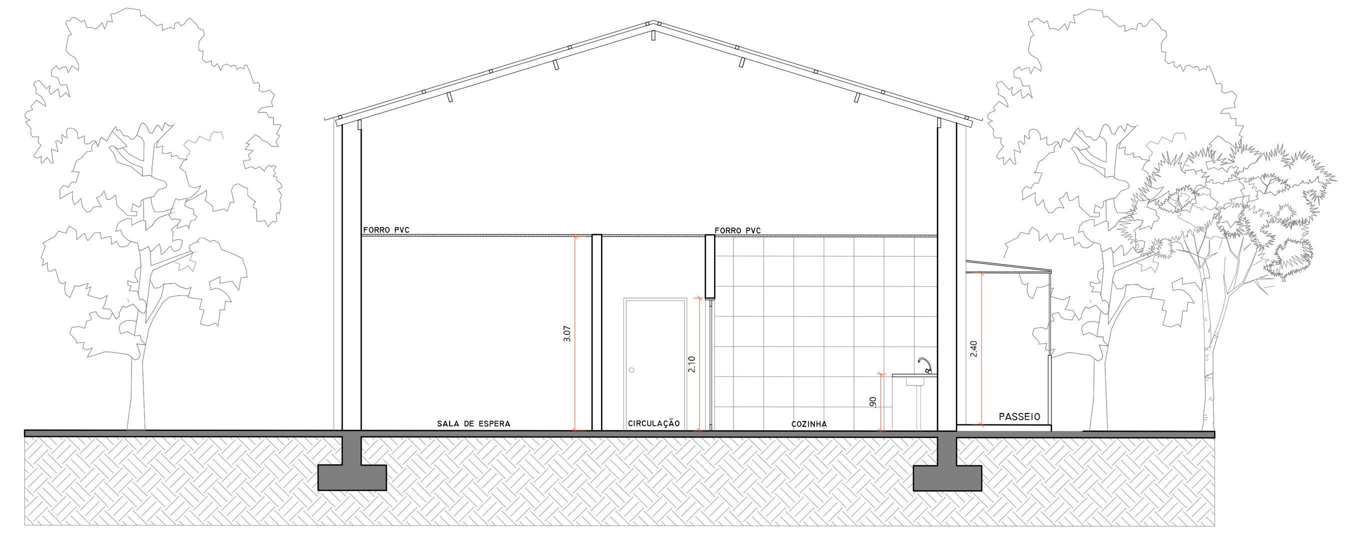

13 CORTE D-D'
ESCALA 1:100

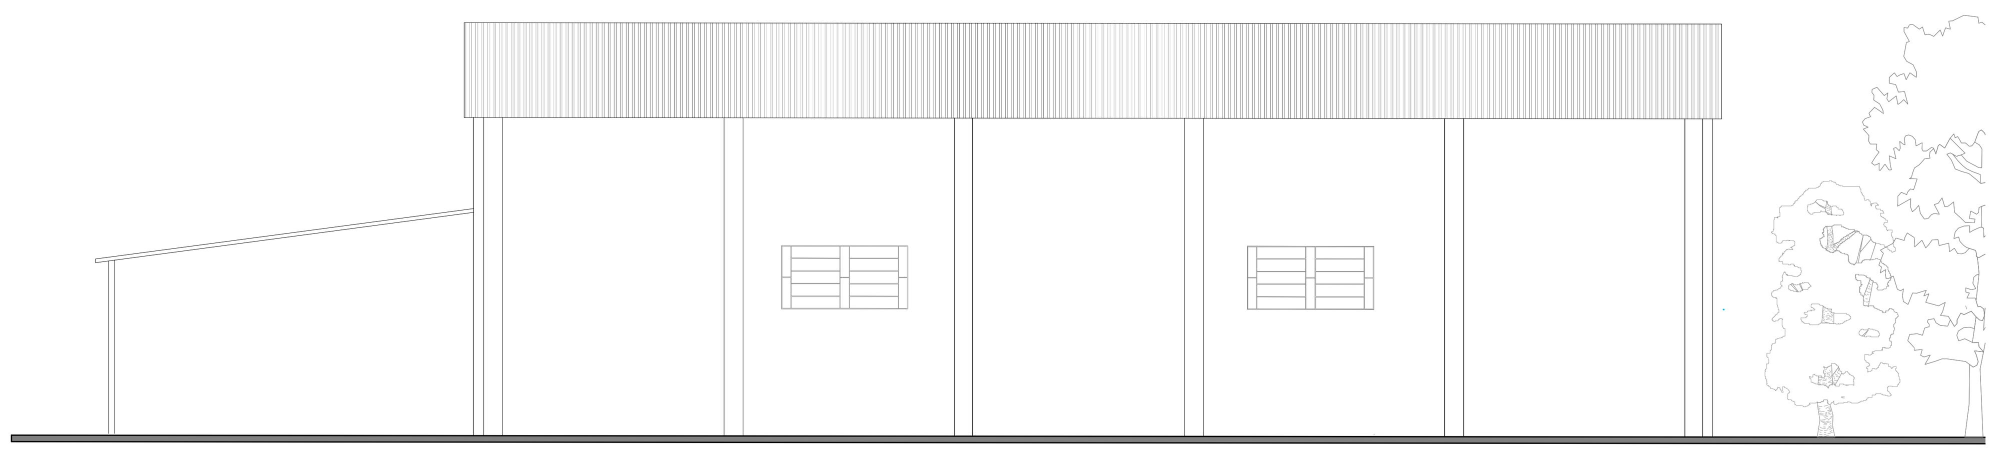

9 FACHADA OESTE
ESCALA 1:100

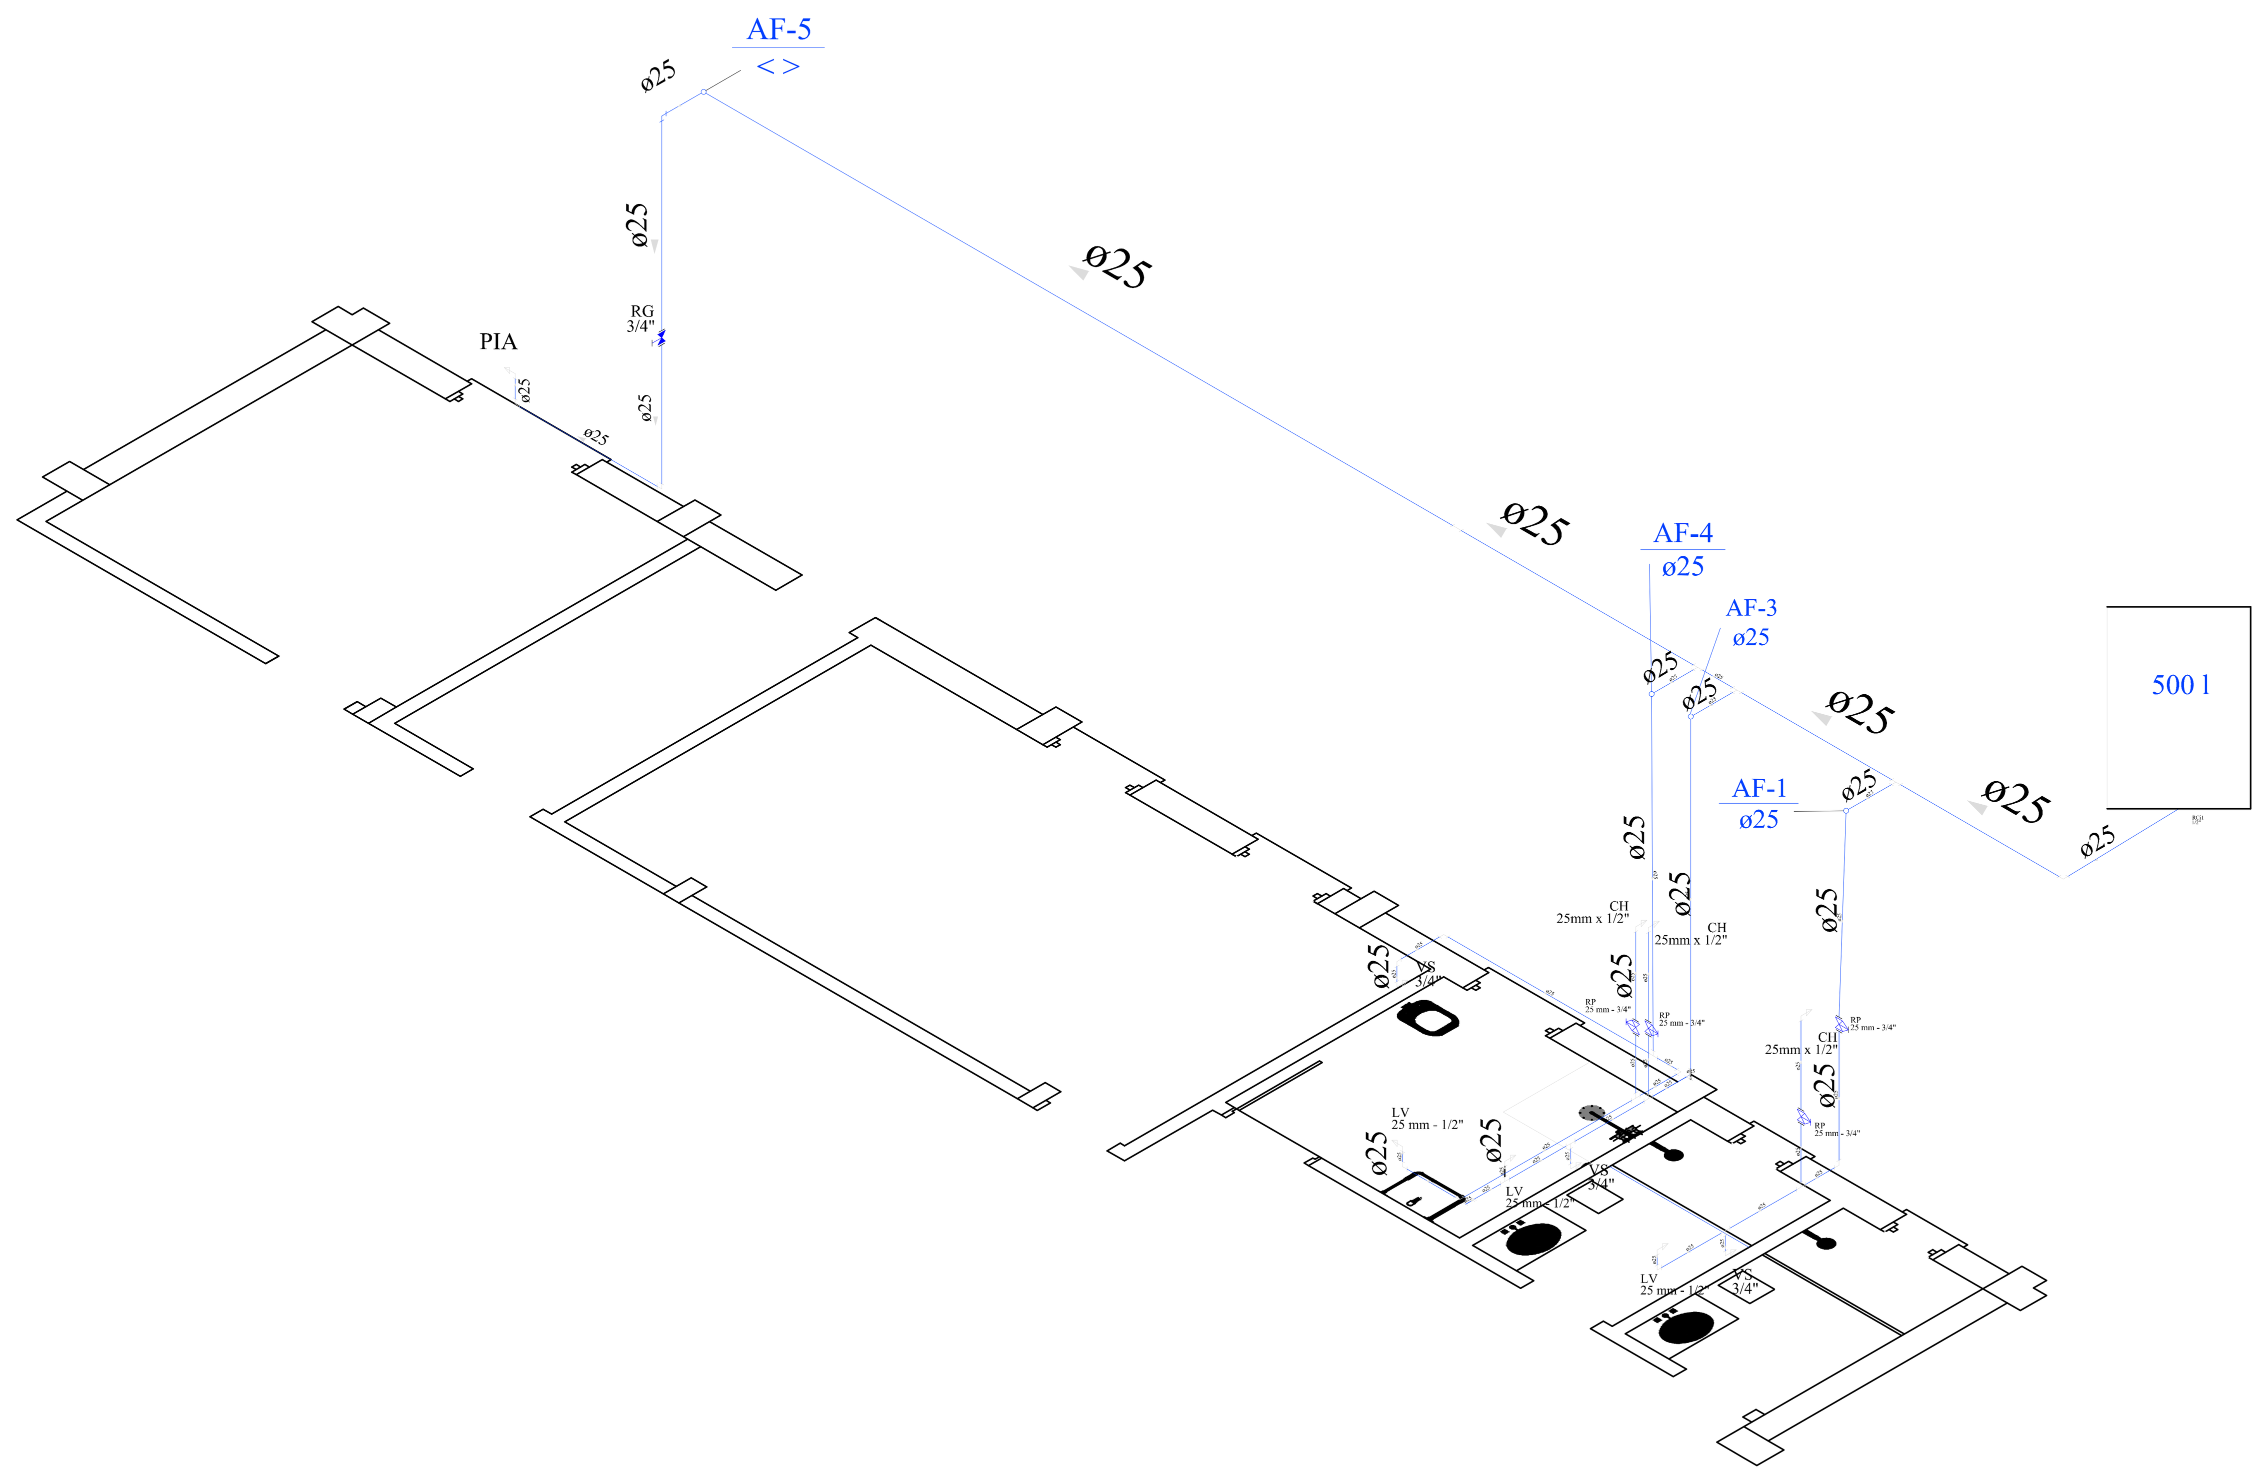

14 ISOMÉTRICA
ESCALA 1:100

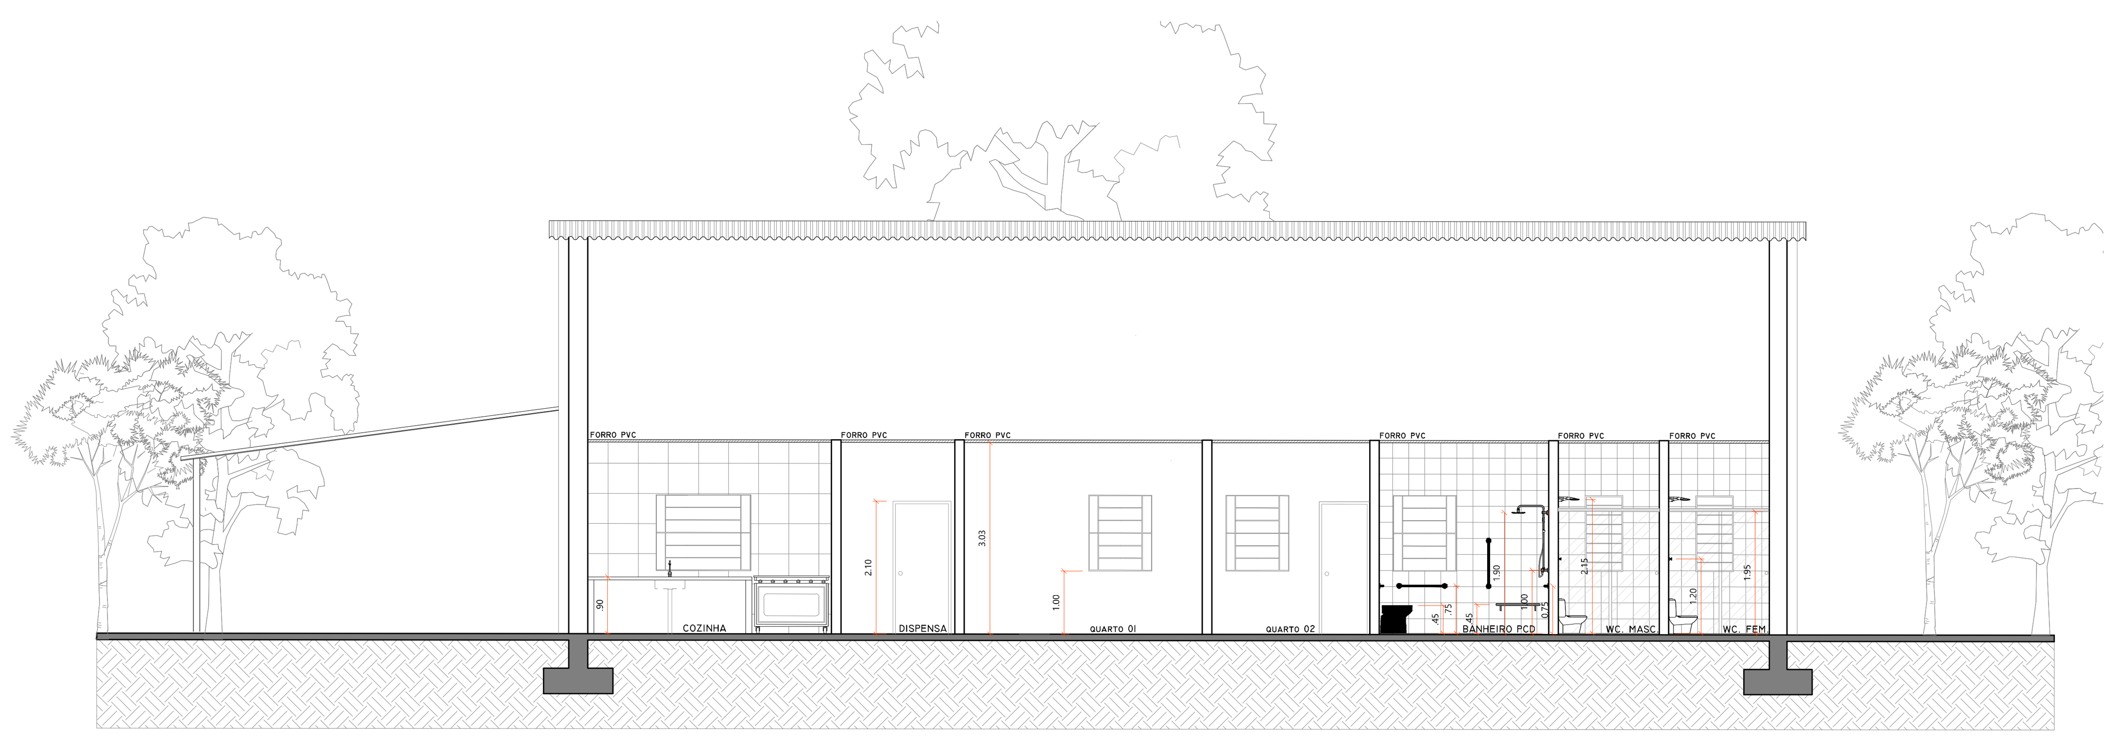

10 CORTE A-A'
ESCALA 1:100

LEGENDA	
(símbolo)	REGISTRO DE GAVETA C/ CANOPLA CROMADA C/ PVC SOLDÁVEL - RG
LV	Lavatório
RP	Registro de Parede
VS	Vaso Sanitário com caixa acoplada
CH	Chuveiro

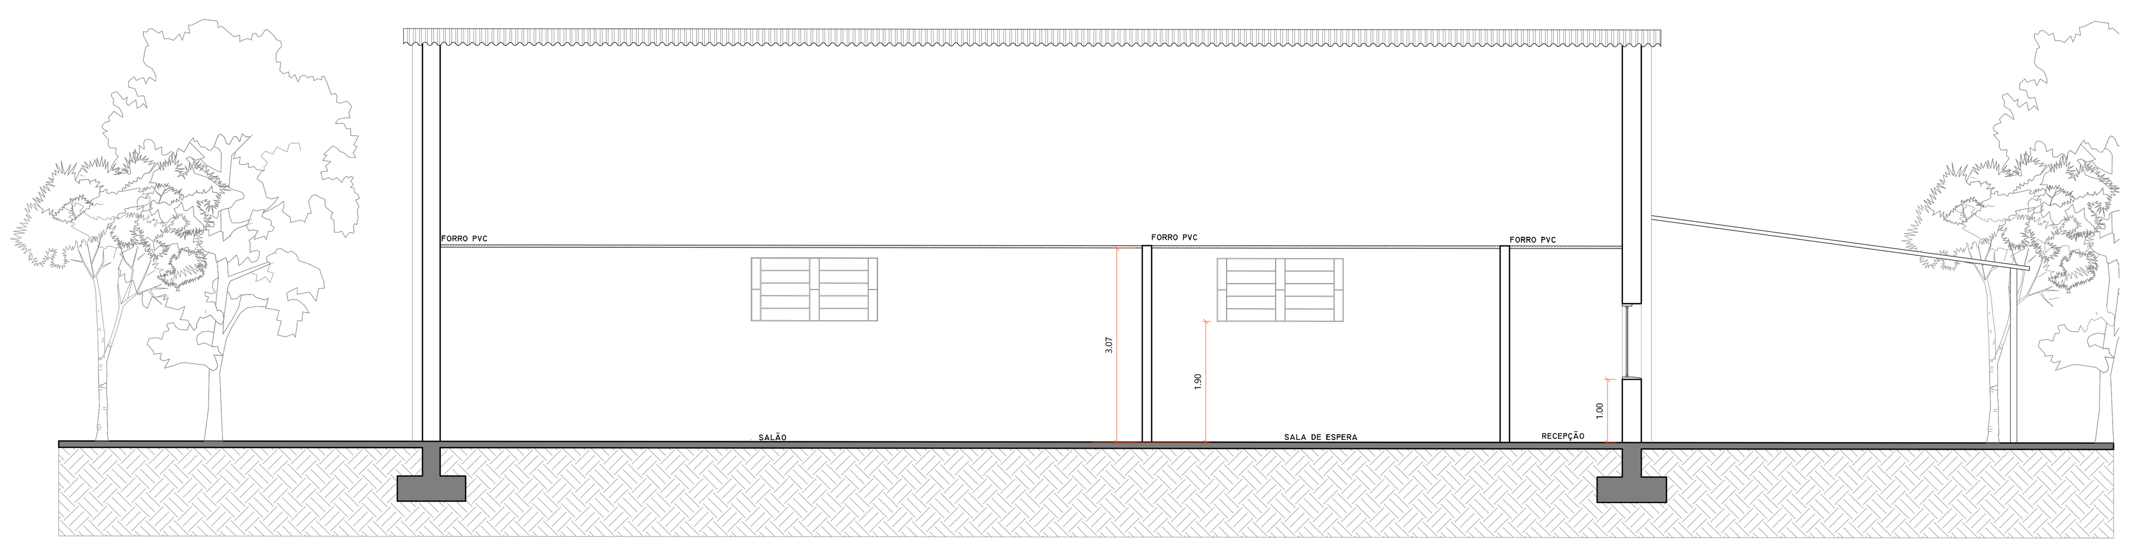

11 CORTE B-B'
ESCALA 1:100

BRASIL

DOM PEDRITO
RIO GRANDE DO SUL

ZONA URBANA
DOM PEDRITO

PREFEITURA DE
DOM PEDRITO

ALBERGUE MUNICIPAL

LOCAL : MUNICÍPIO DE DOM PEDRITO, RIO GRANDE DO SUL

CONTRATANTE :
PREFEITURA MUNICIPAL DE DOM PEDRITO, RS

RESP. TÉCNICO :
MARCOS ENRIQUE SCHIEFELBEIN

DESCRIÇÃO:
HIDROSSANITÁRIO;CORTES;FACHADAS;

SECRETARIA
PLANEJAMENTO
GESTÃO ESTRATÉGICA E MEIO AMBIENTE

PRANCHA : 02
FOLHA : A1
DATA : FEVEREIRO 2025

Assinado por 5 pessoas: GERÔNIMO LOCH BANDEIRA, LIZIDA FORMOSO VARGAS, CLAUDIO DEIQUES SOARES, MARCOS ENRIQUE S. POMMERENING e DIEGO DA ROSA CRUZ
Para verificar a validade das assinaturas, acesse https://dompedrito.1doc.com.br/verificacao/5647-21F1-12B7-34AA e informe o código 5647-21F1-12B7-34AA