


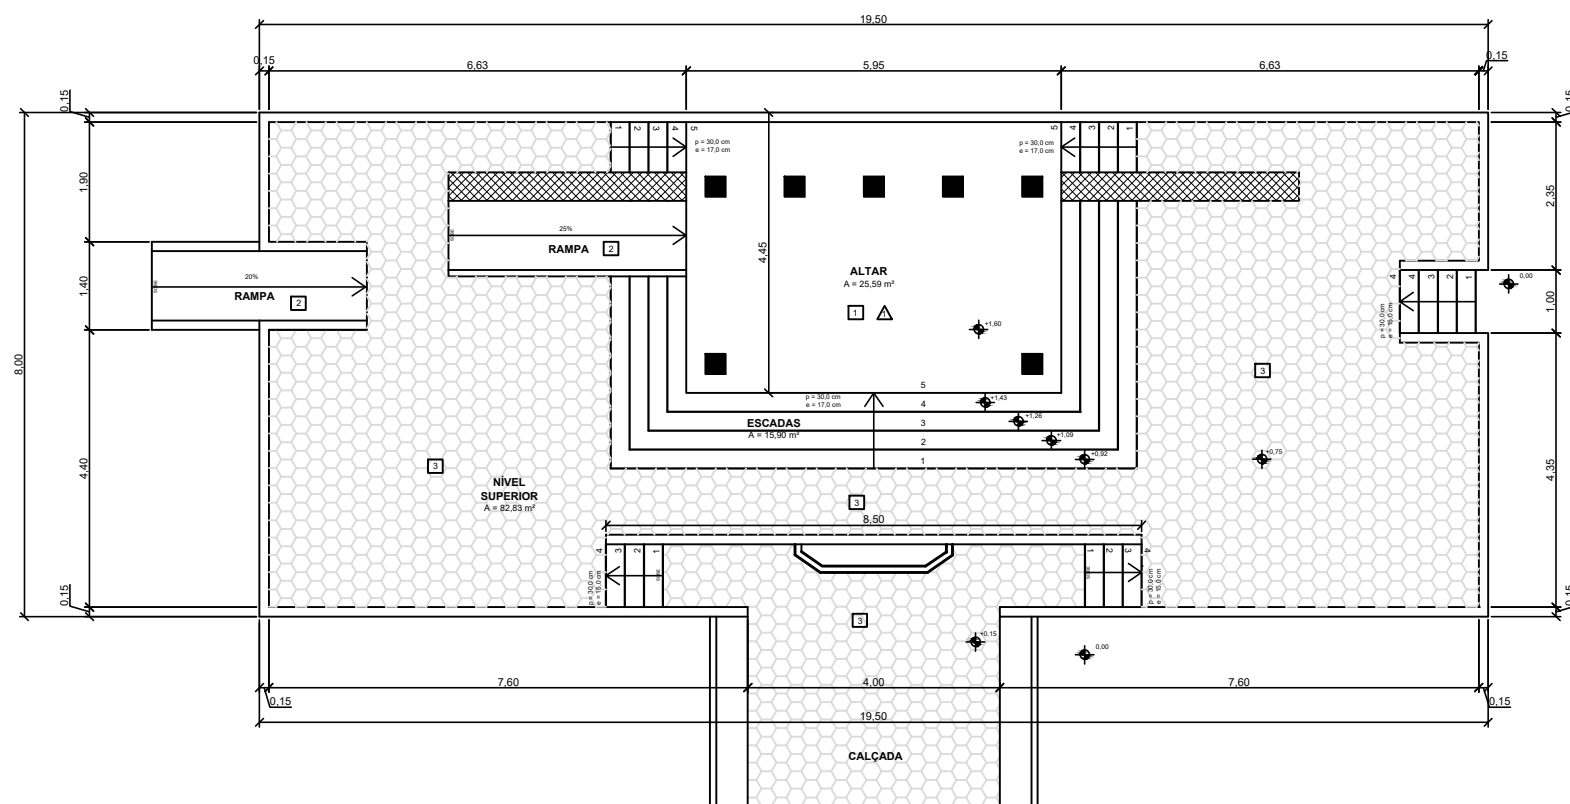

PLANTA SITUAÇÃO INICIAL



PREFEITURA MUNICIPAL DE DONA FRANCISCA

Rua do Comércio, 619 - Centro - Dona Francisca/RS

OBRA: REFORMA DO MONUMENTO EM HOMENAGEM A NOSSA SENHORA DE NAVEGANTES

LOCAL: PARQUE HISTÓRICO MUNICIPAL OBALDINO BENJAMIN TESSELE - DONA FRANCISCA/RS

PROJETO: ARQUITETÔNICO

ESCALA: sem escala

TÍTULO: SITUAÇÃO INICIAL

DATA: JANEIRO/2025

RESPONSÁVEL TÉCNICA: SAMANTHA DUTRA DAL POZZO
ENGENHEIRA CIVIL - CREA/RS 236.298

PROPRIETÁRIO: SAUL ANTONIO DAL FORNO RECK
PREFEITO MUNICIPAL

PRANCHA: 01