



SISTEMA COM
RIPA 02
*
RIPA 01
*
TACOS
*
PISO EMBORRACHADO

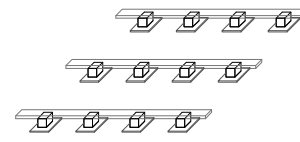


SISTEMA COM
RIPA 01
*
TACOS
*
PISO EMBORRACHADO

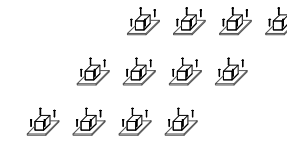

SISTEMA COM
TACOS
*
PISO EMBORRACHADO fixado com
04 Parafuso Cabeça Sextavada Rosca Soberba 5/16Pol. x 55mm
com bucha

- OBS:**
1. O piso deverá ser lixado com 08 tipos diferentes de numeração;
 2. O assoalho deverá receber após a lixa duas demãos de verniz;
 3. A demarcação da quadra será com tinta esmalte.

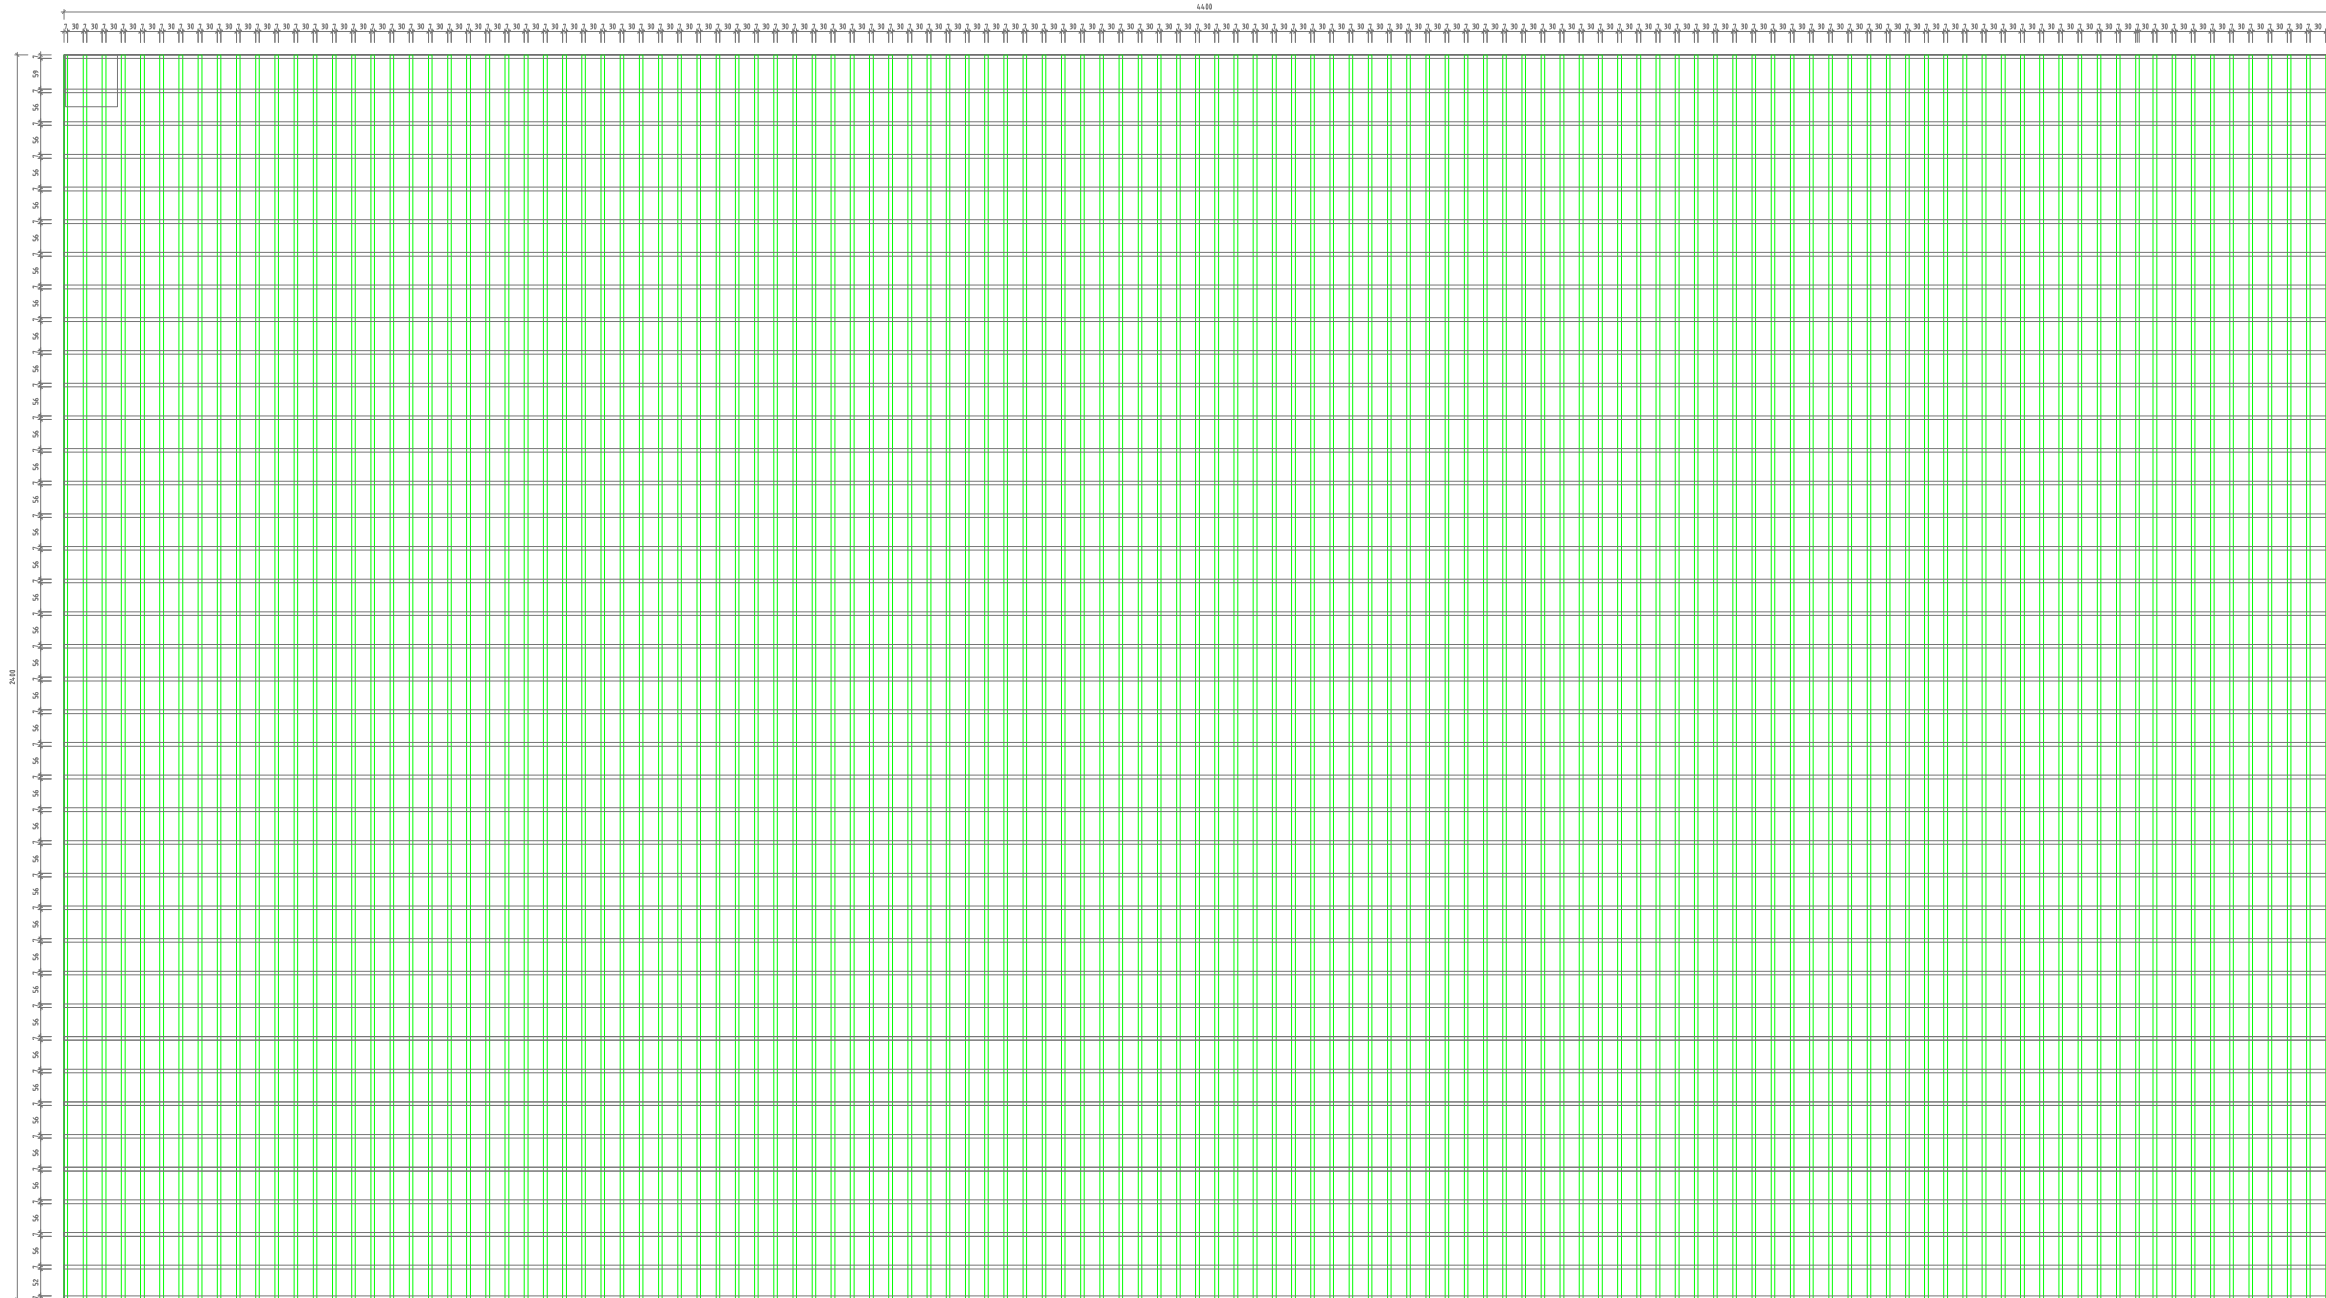

**CAMA DE MADEIRA COM RIPAS DE GARAPEIRA (2,2x7)cm
SOBRE TACOS de garapeira ou cumaru (7x7)cm**
ÁREA: 1.056,00m²
Esc: 1/50

Jonatas Martins das Chagas
Engenheiro Civil - CREA 13246/RS
Rua Santa Maria, Nº183, bairro Conselheiro, Caxaco - RS
Fone: 54 99460725 - CEP: 92260-000
E-mail: jonataseng@gmail.com

PREFEITURA MUNICIPAL DE PARAI
Prefeito Gilberto Zanotto - Endereço: Av. Presidente Castelo Branco, 1033, centro, Parai - RS

GINÁSIO POLIESPORTIVO MUNICIPAL

LOCAL: Rua João Pegoraro, Parque de Eventos, Parai - RS
Latitude: 28°43'23"S; Longitude: 51°47'04"O

03
EXECUTIVO

SISTEMA DE PISO QUADRA DE ESPORTES
Pavimento Térreo