



CORTE A-A''

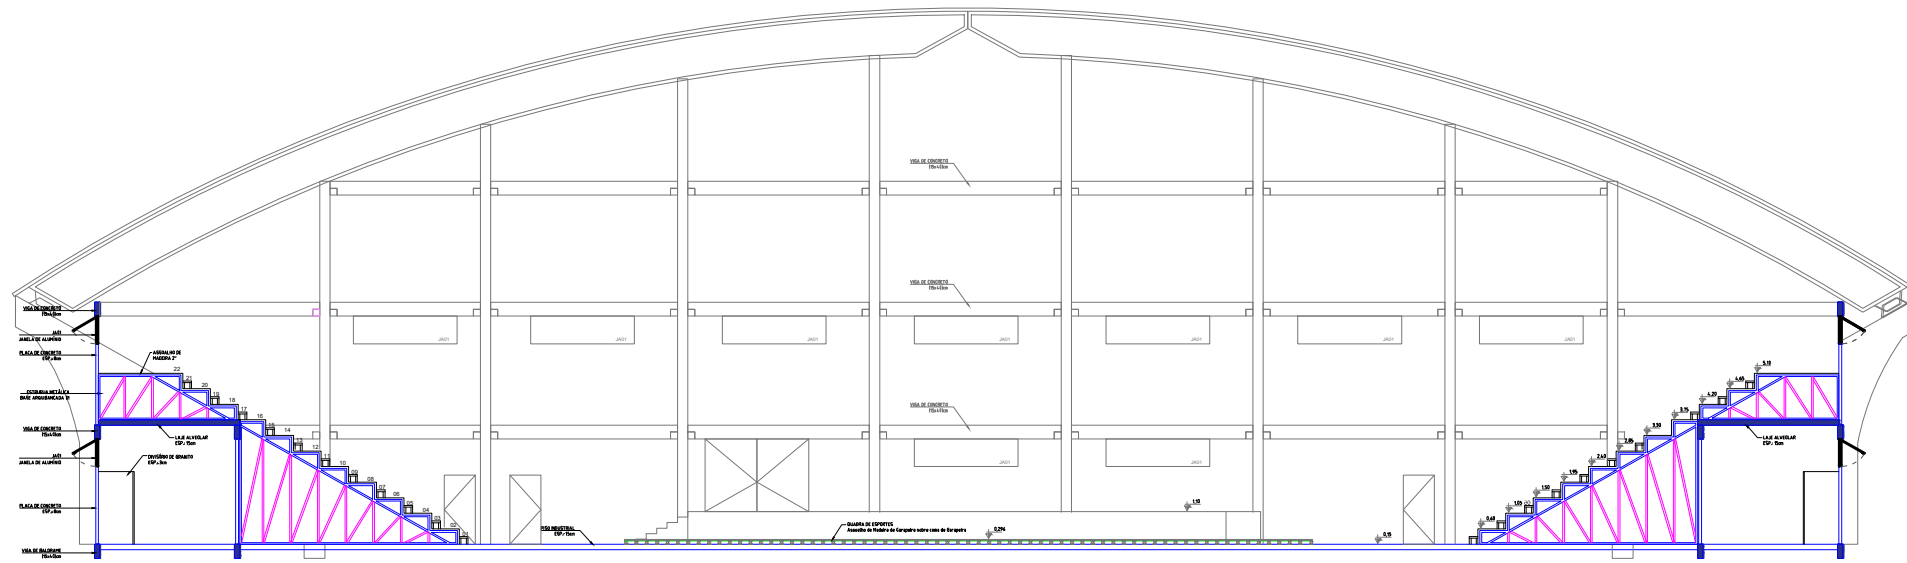

CORTE B-B''

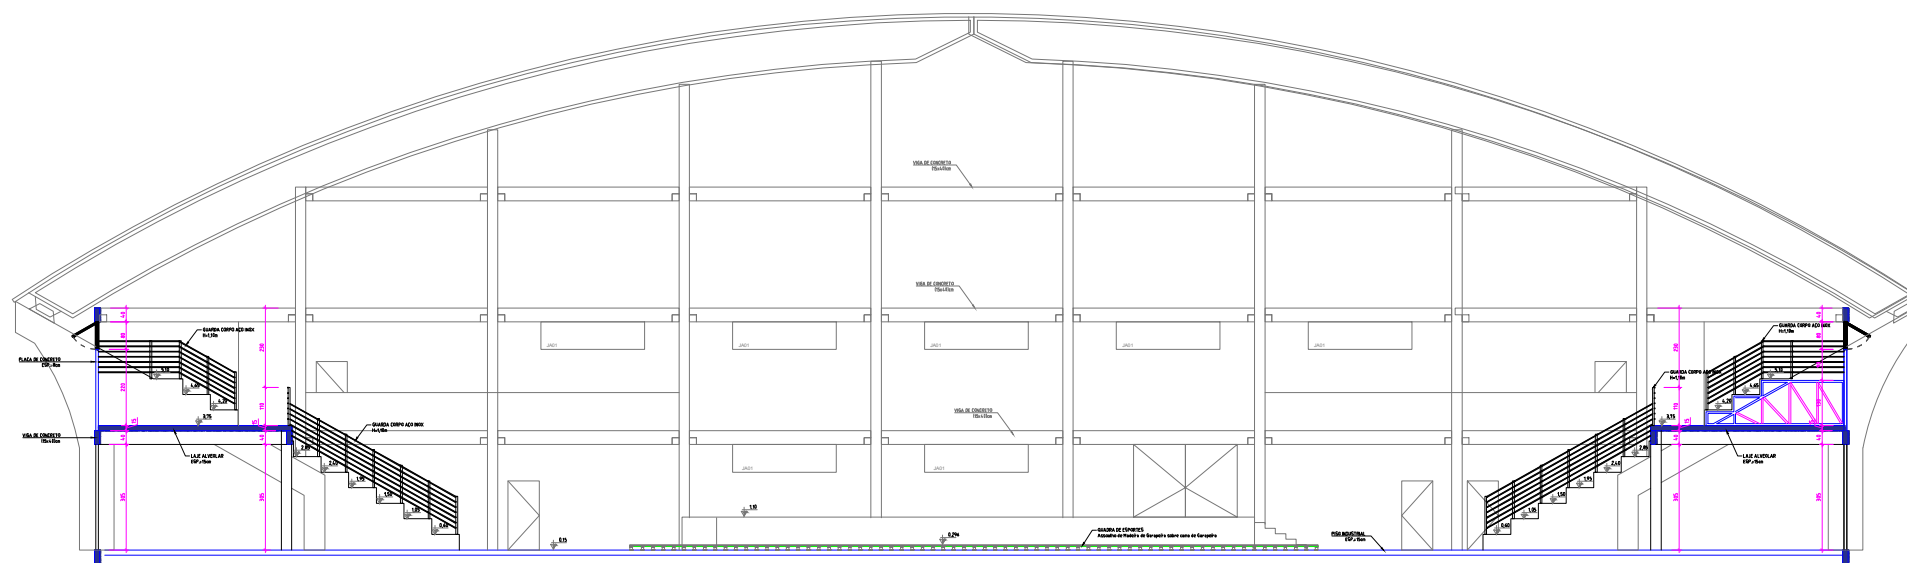

CORTE C-C''

Jonatas Martins das Chagas
 Engenheiro Civil - CREA 152462/RS
 Rua Santa Maria, Nº 183, bairro Consoladora, Casco - RS
 Fone: 54 99490729 - CEP: 99261-000
 E-mail: jonataseng@gmail.com

PROPRIETÁRIO:
 PREFEITURA MUNICIPAL DE PARAI
 Prefeito: Gilberto Zanotto - Endereço: Av. Presidente Castelo Branco, 1033, centro, Parai - RS

CLIENTE/OPERA:
GINÁSIO POLIESPORTIVO MUNICIPAL

LOCAL:
 Rua João Pegoraro, Parque de Eventos, Parai - RS
 Latitude: 28°43'23"S; Longitude: 51°47'04"O

ASSUNTO:
PROJETO ARQUITETÔNICO
 Cortes

Área:	12.200,71 m²	Quantidade:	10/05
Escala:	1:50	Projeto:	10/05
Projeto:	10/05	Execução:	10/05
OPERAÇÃO:	10/05	10/05	10/05

04