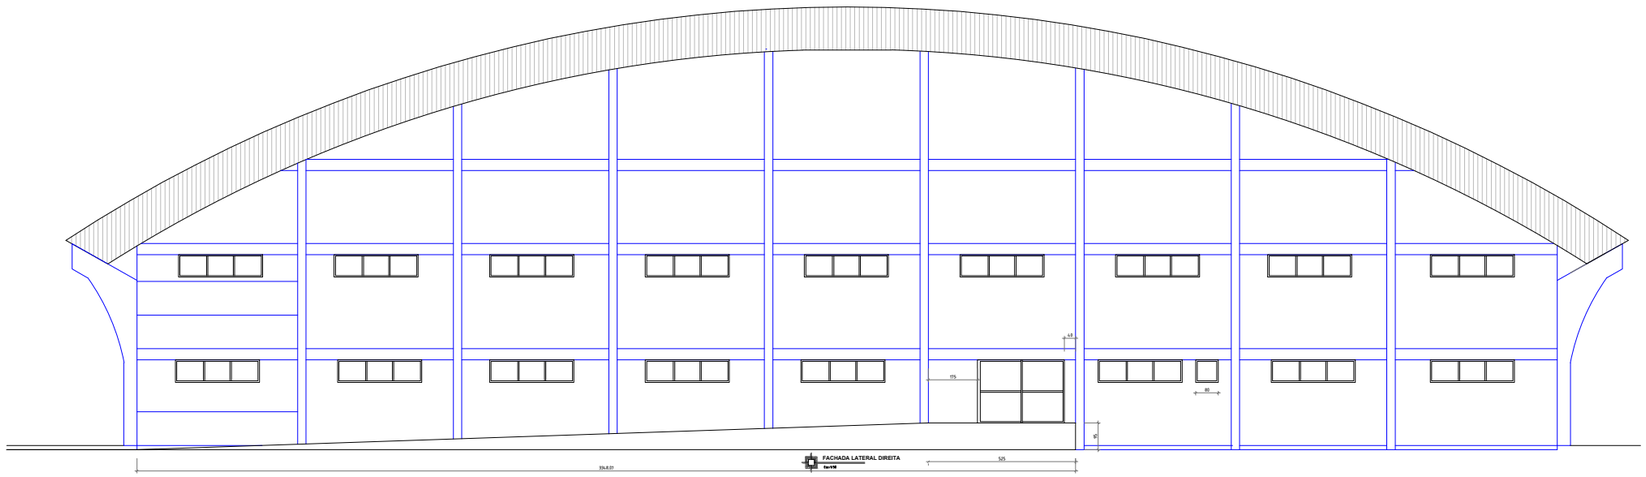

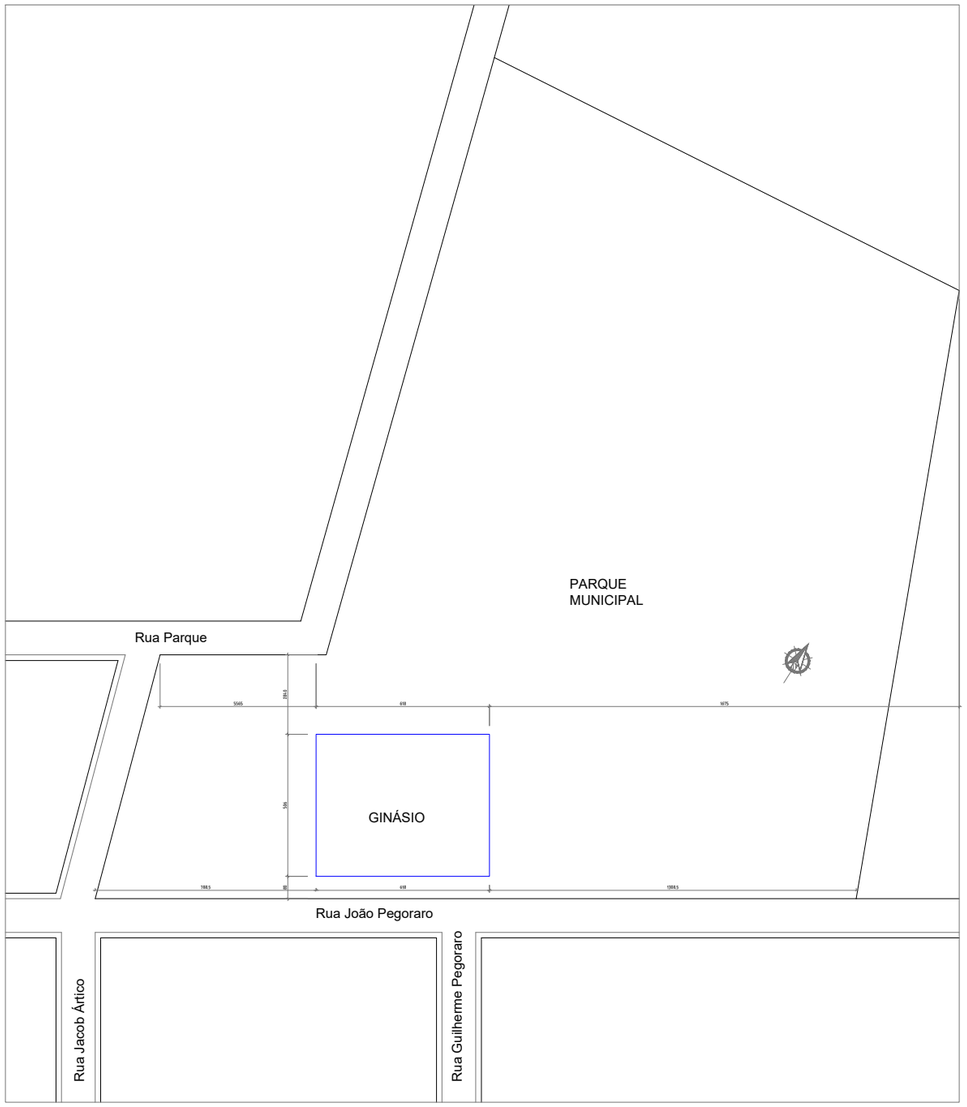

Documento assinado digitalmente

gov.br

JONATAS ALFREDO MARTINS DAS CHAGAS
Data: 11/06/2026 18:17:57-0300
Verifique em https://validar.iti.gov.br

Jonatas Martins das Chagas
Engenheiro Civil - CREA RS246244
Rua Santa Maria, Nº183, bairro Consoladora, Casca -RS
Fone: 54 999690725 - CEP.: 99260 000
E-mail: proexataeng@gmail.com

PROPRIETÁRIO:
GILBERTO ZANOTTO:51252635087
Assinado de forma digital por GILBERTO ZANOTTO:51252635087
Dados: 2026.06.12 08:42:17 -03'00'

PREFEITURA MUNICIPAL DE PARAÍ
Prefeito: Gilberto Zanotto **Endereço:** Av. Presidenre Castelo Branco, 1033, centro, Paraí - RS

OBJETO/OBRA:
GINÁSIO POLIESPORTIVO MUNICIPAL

LOCAL:
Rua João Pegoraro, Parque de Eventos, Paraí - RS
Latitude: 28°43'5"23"S; Latitude: 51°47'04"O

Área: 4.300,71 m²	Desenho (CAD): Chagas_J
Escala: Indicada	Data: Maio/2026
ART: 14430040	Arquivo: Cina_01

ESPECIALIDADE:
EXECUTIVO
07

ASSUNTO:
PROJETO ARQUITETÔNICO
Corte - Situação e Localização