


AQUISIÇÃO DE ADUELAS / GALERIAS PRE MOLDADO DE CONCRETO ARMADO, DESTINADO A DRENAGEM PLUVIAL, NO RIO ATANÁSIO NO BAIRRO VILA BASSANENSE

OBJETO:


13 UNIDADES DE ADUELA / GALERIA PRE MOLDADA DE CONCRETO ARMADO; SEÇÃO RETANGULAR INTERNA DE 2,50 X 2,50 M (LXA); MÍSULA DE 20 X 20 CM (MÍNIMO) ANGULAÇÃO 45°; COMPRIMENTO 1,00 M; SEÇÃO CONSTANTE; ESPESSURA DE PAREDES DE NO MÍNIMO 20 CM; ENCAIXE MACHO-FÊMEA; FCK IGUAL OU MAIOR QUE 30 MPa (RESISTENTE À SULFATOS). PADRÃO DNIT 45 TON.

FORMA DE ASSENTAMENTO

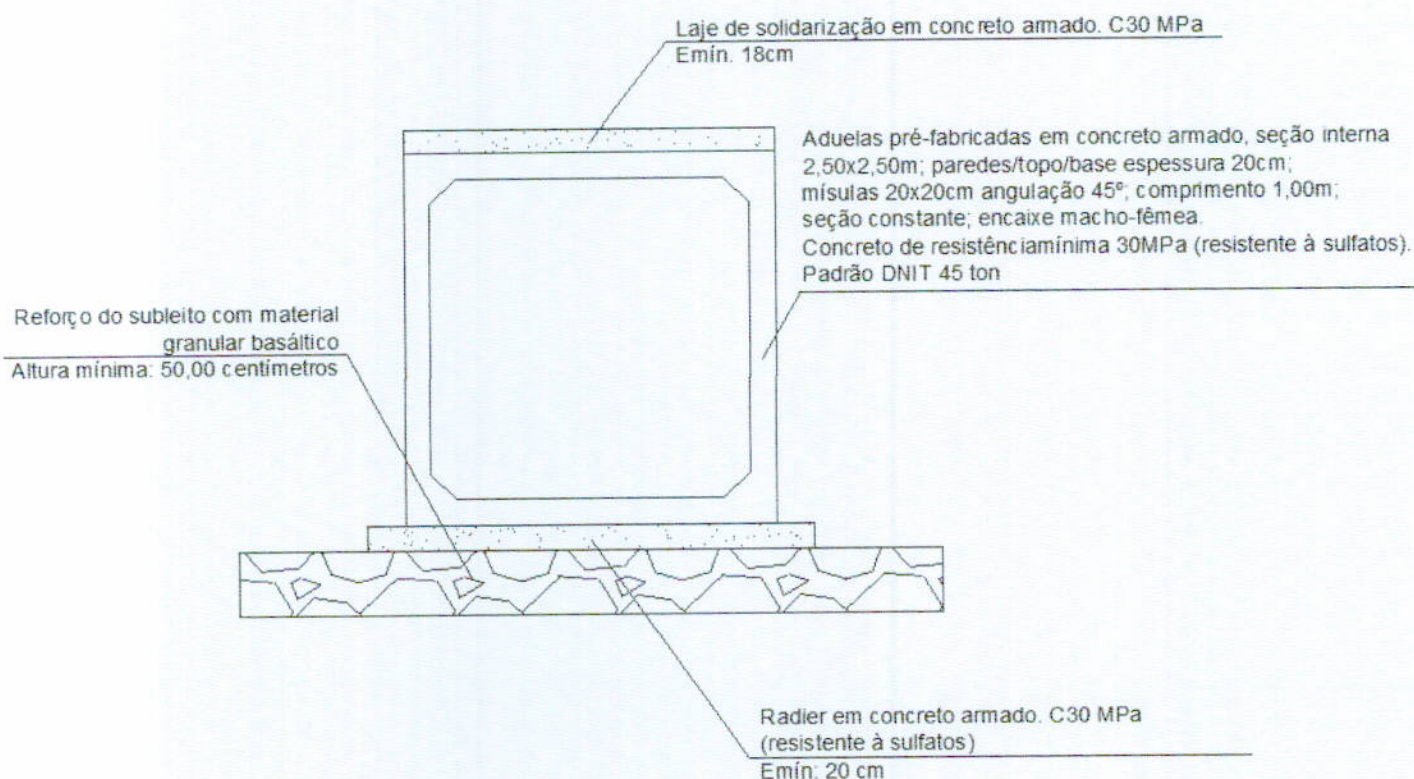



Ponte sobre o Rio Atanásio

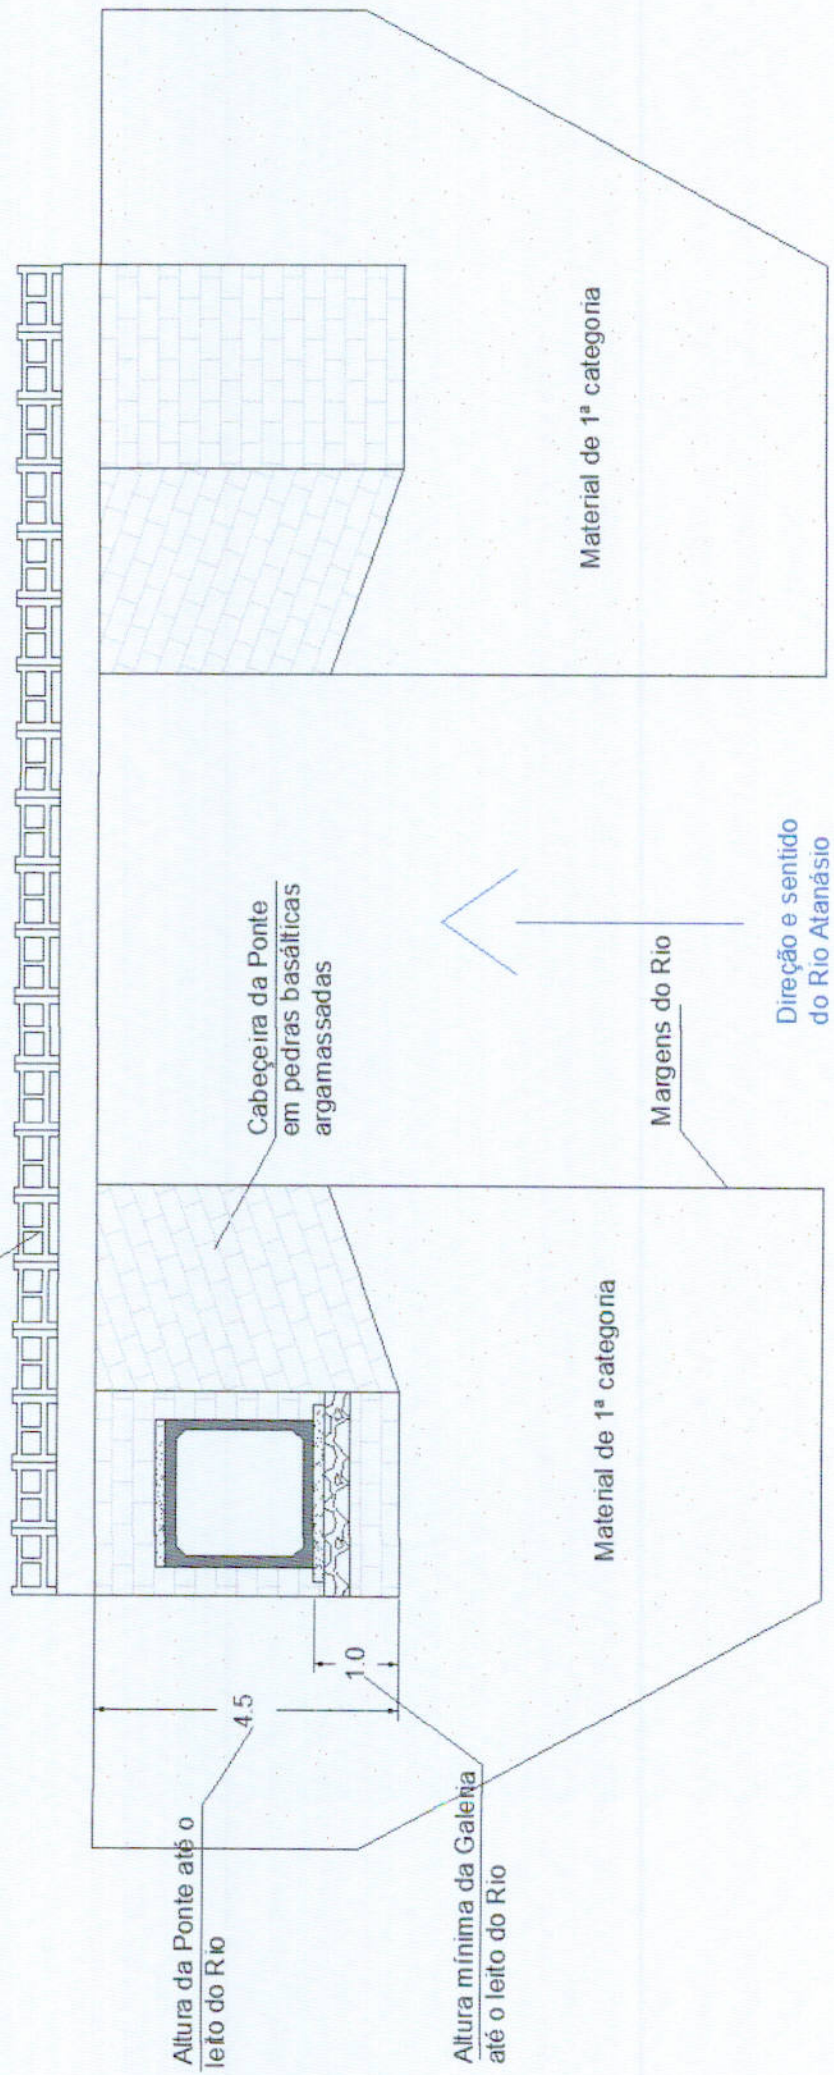

RELATÓRIO FOTOGRÁFICO DO LOCAL DA INTERVENÇÃO:

