




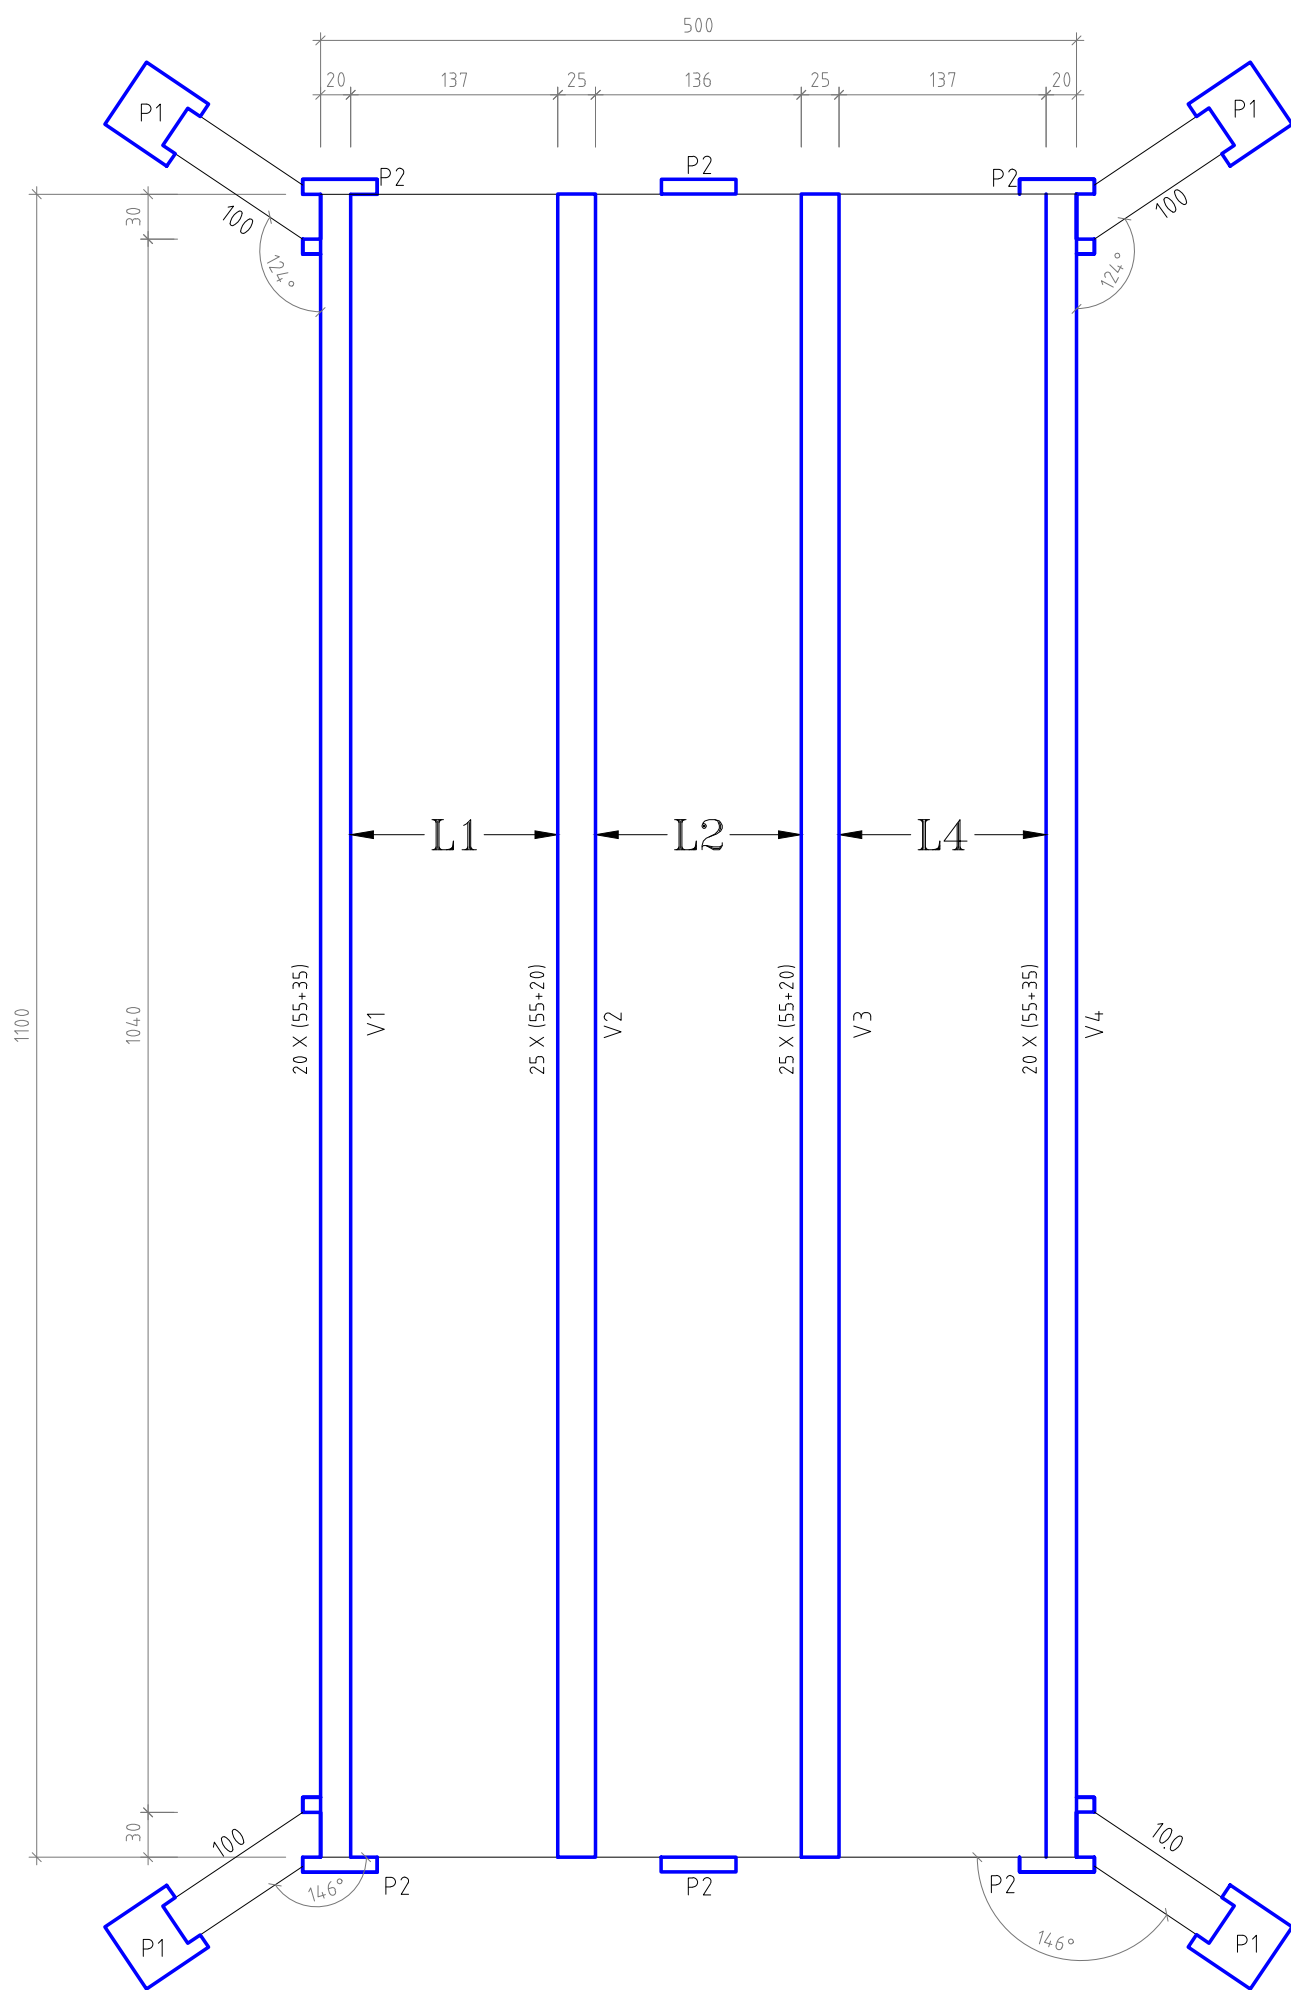


PROJETO ESTRUTURAL

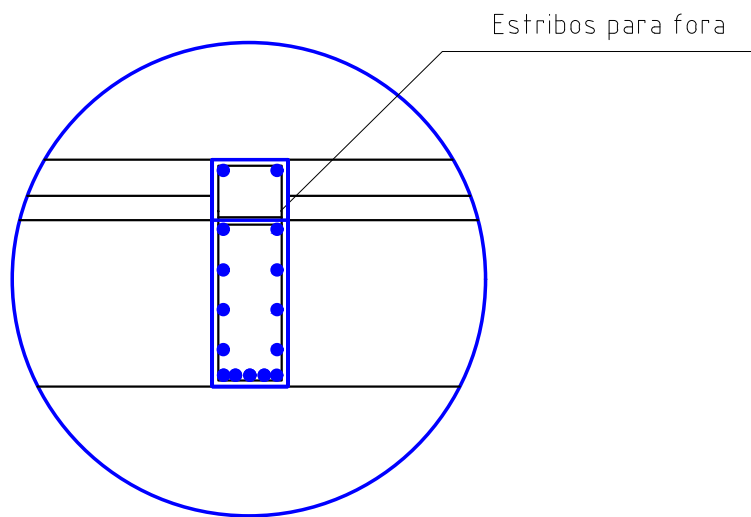

DETALHE- viga-estribo

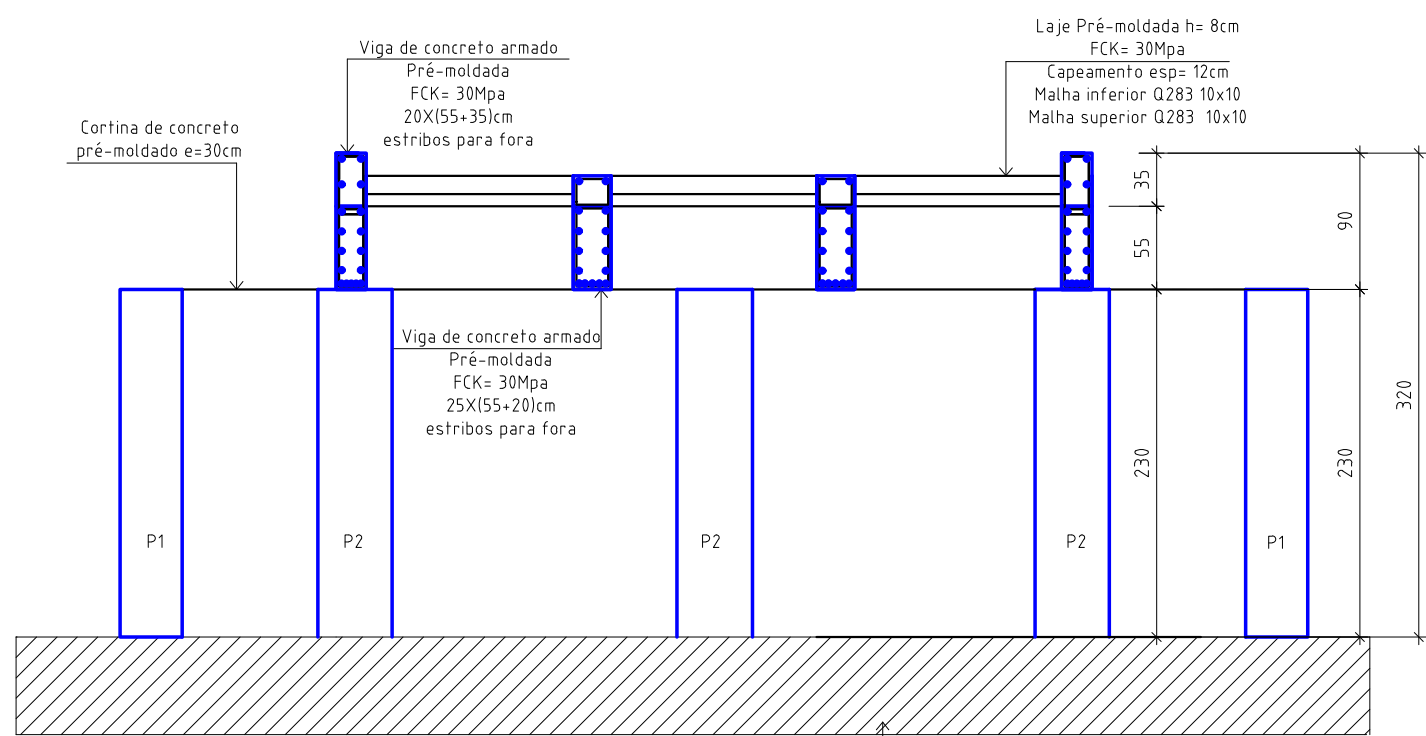


CORTE AA

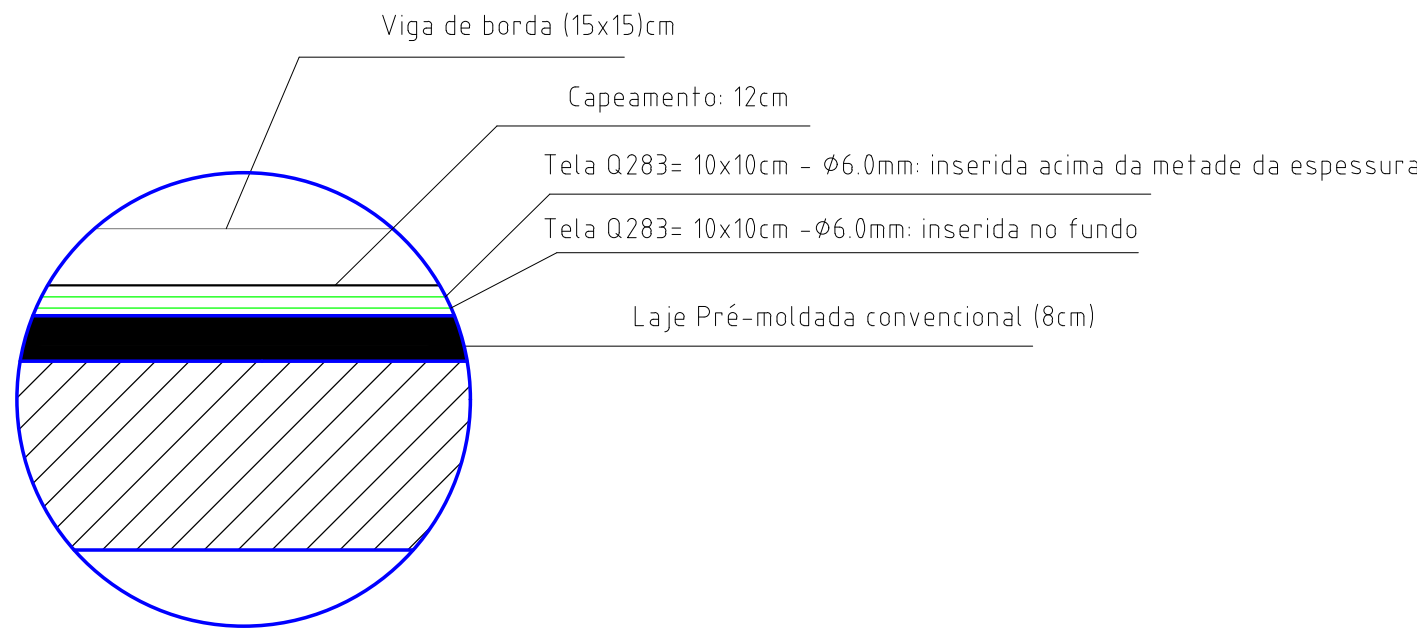


DETALHE- Capeamento

esc 1:25

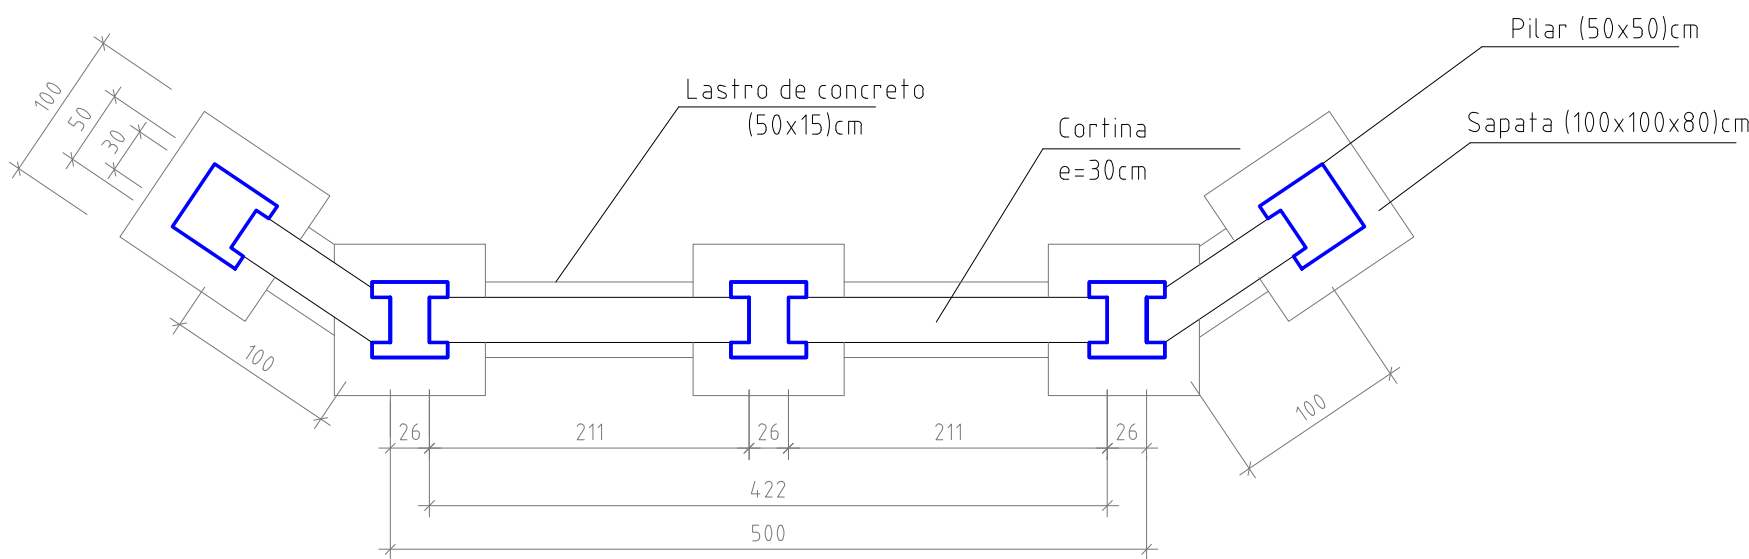

DETALHE- Sapata, cortina

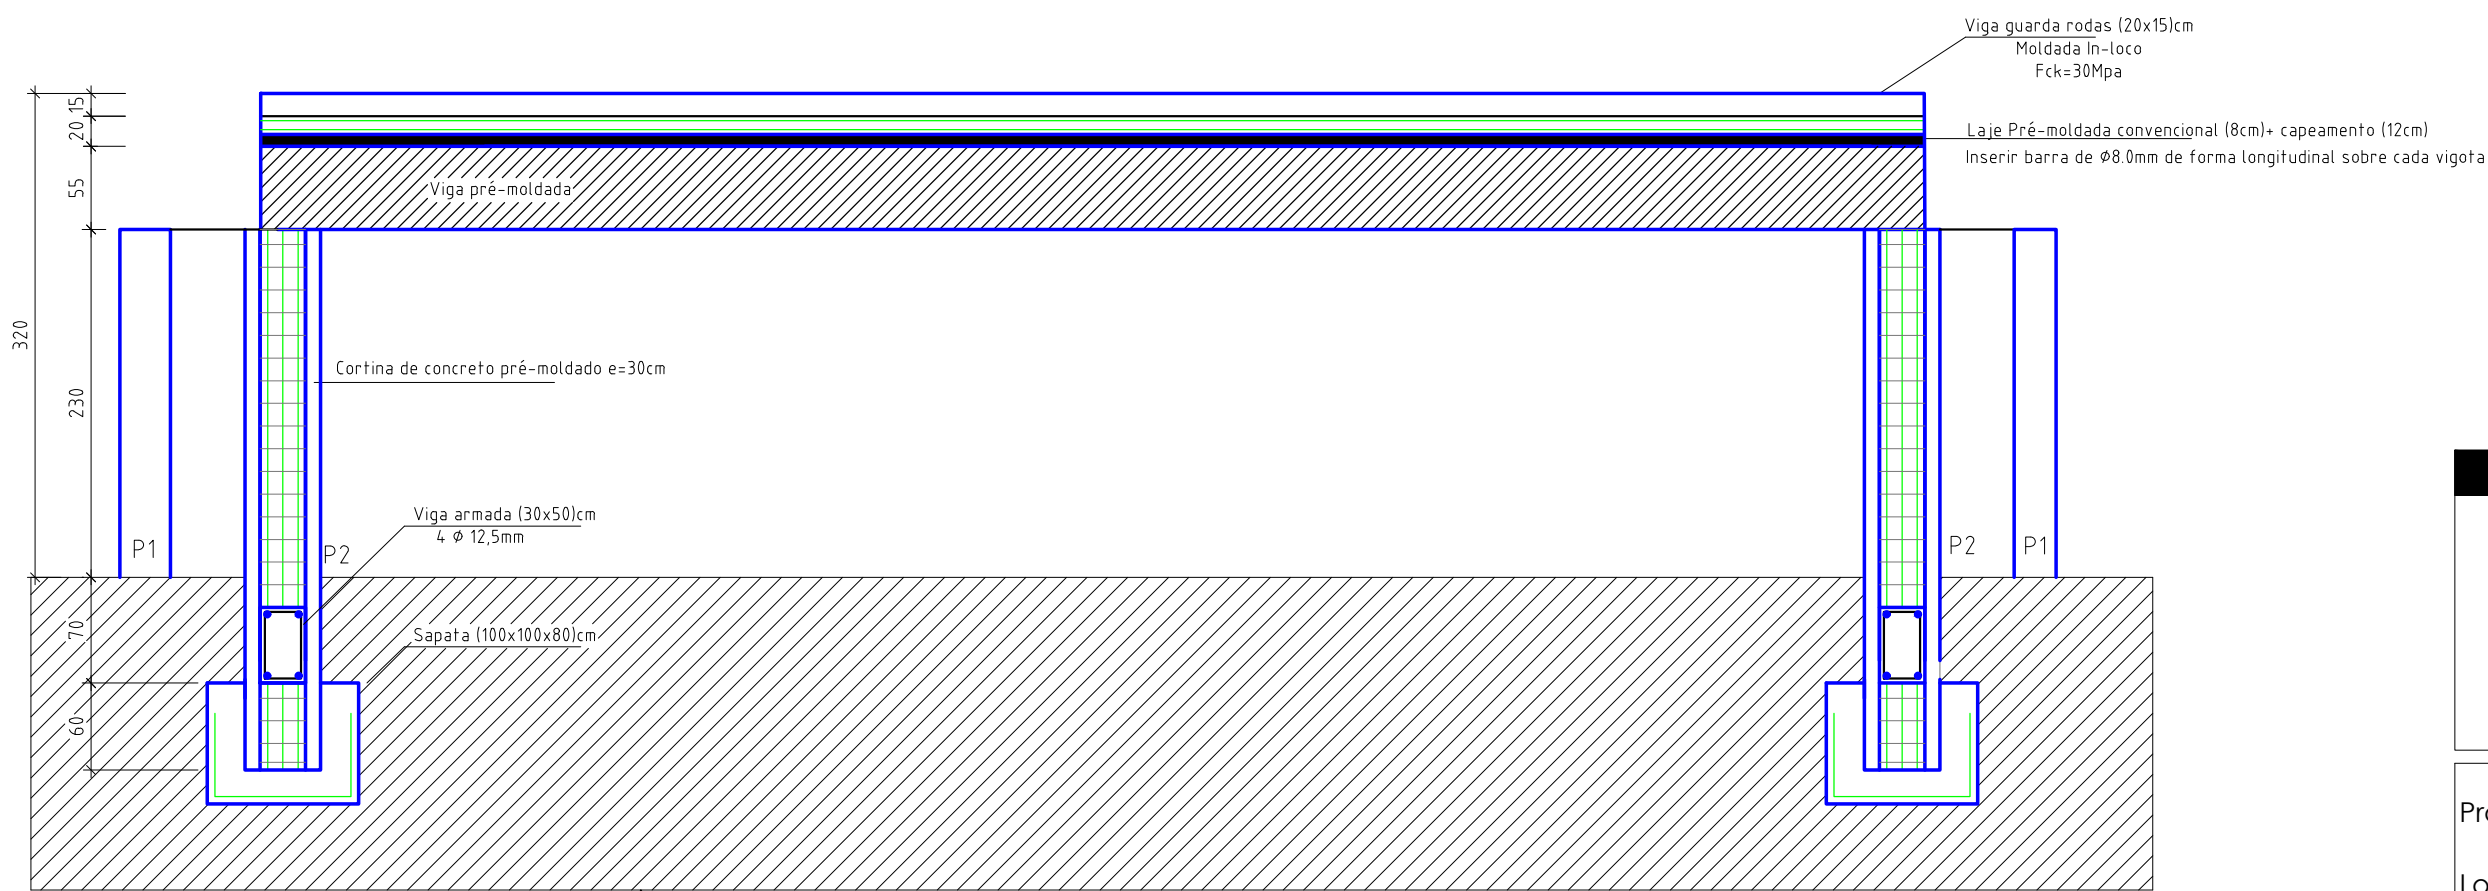

CORTE BB

**LARIGO ENGENHARIA E ARQUITETURA LTDA**  
CNPJ - 88.470.554/0001-01

**Francine Agostini Rigo**  
Arquiteta e Urbanista - CAU A 54289-0  
Eng. Civil - CREA RS 248.386

Av. Borges de Medeiros - 1550  
Fone: 3347-1547 Cel: 9984-8444  
E-mail: francinerigo@hotmail.com

Prop.: **MUNICÍPIO DE NOVA BASSANO - RS** CNPJ 87.502.894/0001-04

Local: **Arroio Caçador, Estrada da Linha Caçador - Nova Bassano- RS**

Assunto: **PLANTA BAIXA**  
Planta de Formas, Cortes, Detalhamentos

Área(m2):  
55,00m²

Escala:  
Indicada

Desenho:  
Francine

Data:  
Set/2024