


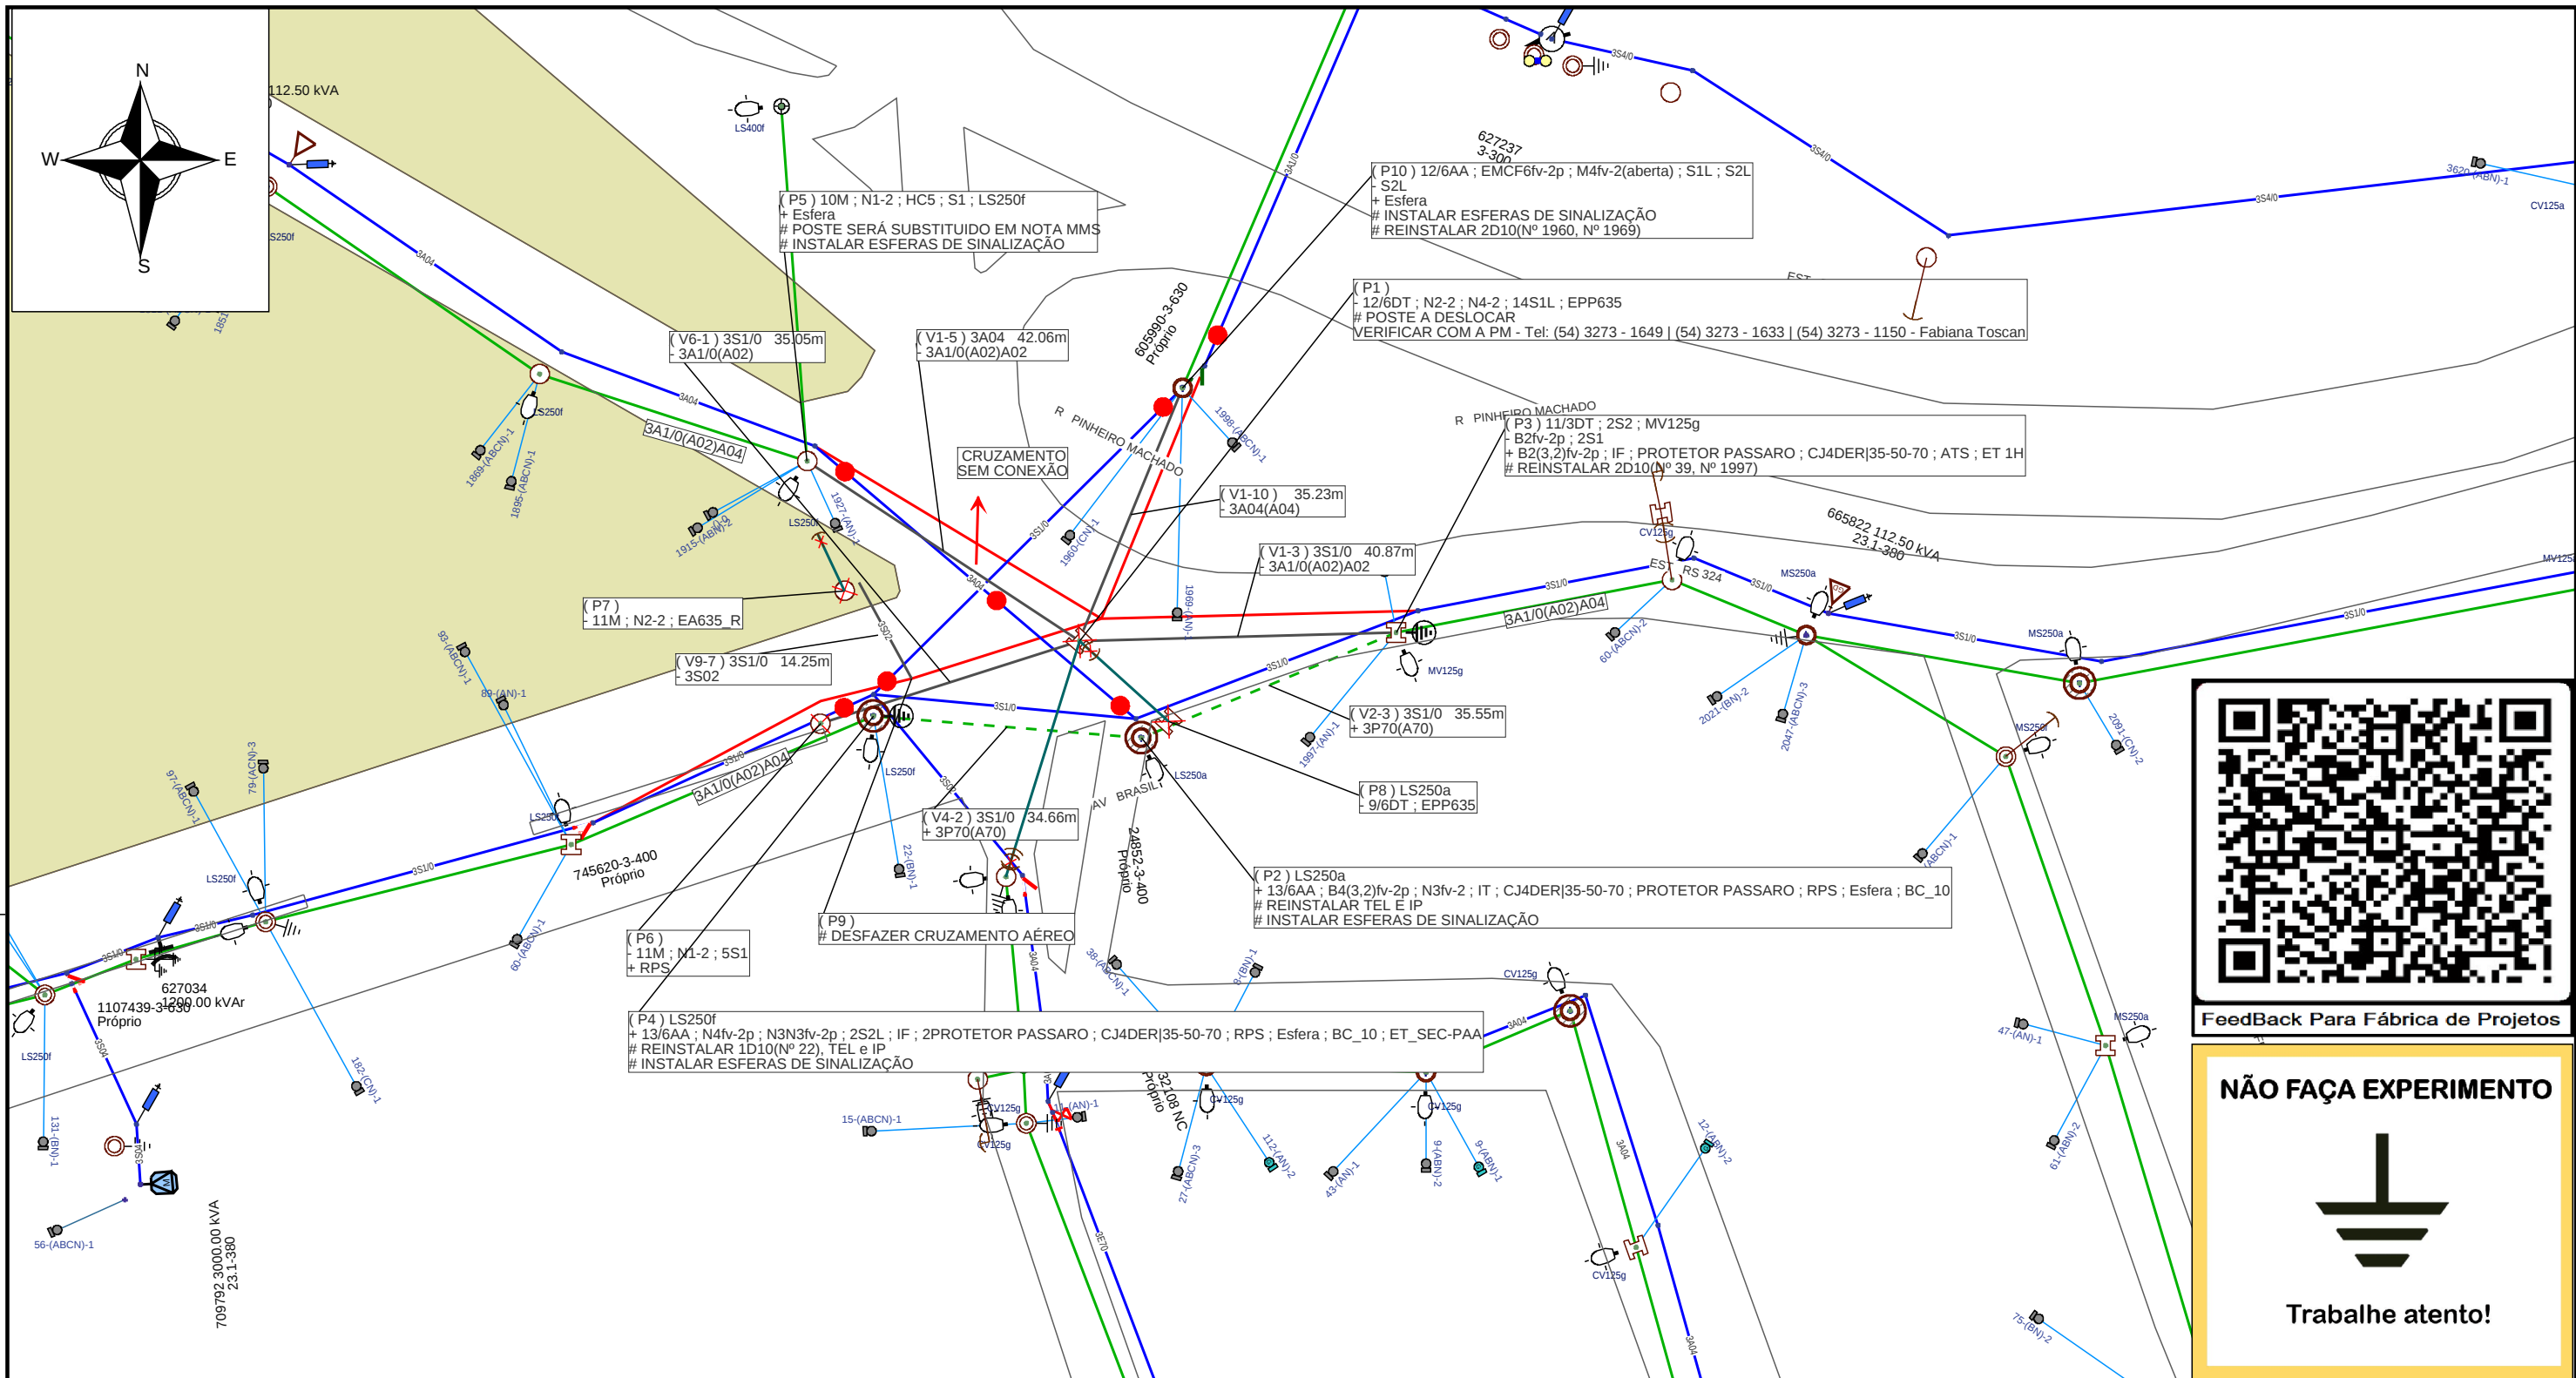

FeedBack Para Fábrica de Projetos

NÃO FAÇA EXPERIMENTO



Trabalhe atento!

PLANO DE EXECUÇÃO					
Executar a obra seguindo todos os passos de segurança!					
Abrir os equipamentos indicados ABAIXO e executar a obra com LM.					
Executar atividades de acordo com o projeto.					
Alterações necessárias no projeto, solicitar via D.I.					
Ação	Equipamento	Número	Clientes	Duração	CHI
Abrir	Religador	115450	347	6	2082
Abrir	Chave Fusível	709801	0	4	0
Linha Viva?		Não	CHI TOTAL		2082
○ Poste novo a ser instalado (quando indicado em planta)					

Planeje
Use
Teste
Sinalize
Aterre

Luana Candido da Silva

Luana Candido da Silva
Gerência de Processos de Obras e Manutenção | DROP
Técnico de Análise e Projetos
CFT: 025.291.090-79

	Gerência de Obras e Manutenção		
	Município: Nova Bassano		
Cliente: PREFEITURA DE NOVA BASSANO			
Obra: REMOÇÃO DE REDE POSTE AFASTAMENTO - PODE			
Endereço: R C LOT TEVO S/N1 95340-000 NOVA BASSANO BR RS			
 Eng. Ederson Paulo Vogel CREA: RS135794 ART: 10911826	Escala: 1:850	Data: 28/03/2025	Nota: 300001037579
	Classe de isolamento: 25kV	AL: KNP31	Folha 1
	Projetista: Luana Candido	Projeto: 000007755131	Levantador: Vinicius Gatto