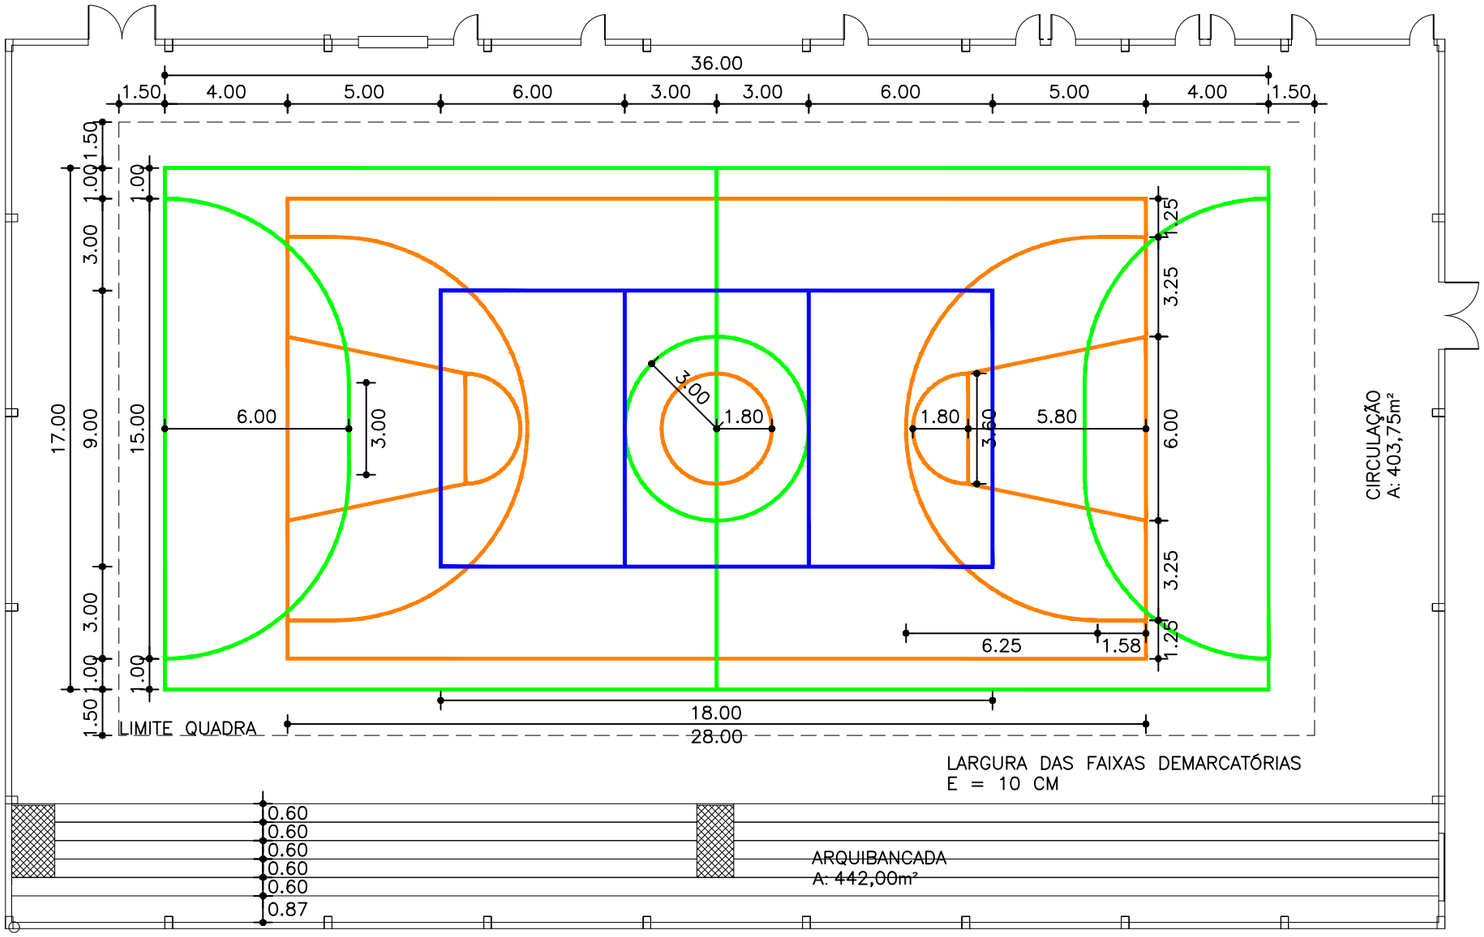

PLANTA BAIXA GINASIO TÉRREO

A: 1.239,35m² esc.1/200

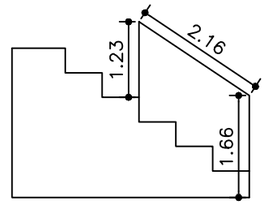

VISTA LATERAL
esc: 1/100

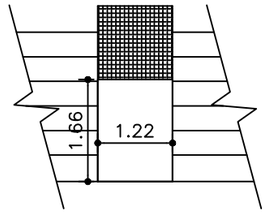

VISTA FRONTAL
esc: 1/100

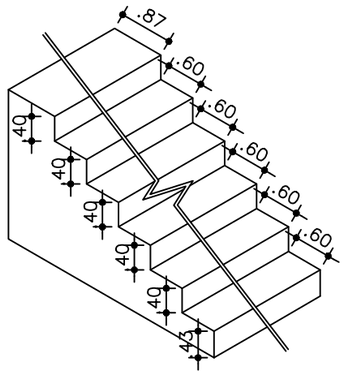

DETALHAMENTO ARQUIBANCADA
esc: 1/100

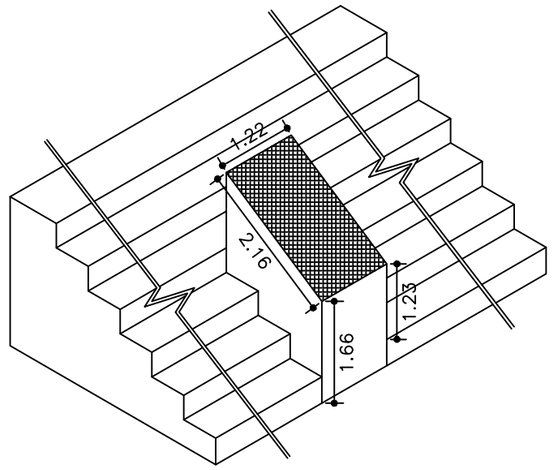

DETALHAMENTO ACESSO METÁLICO
esc: 1/100

C00	01/04/2025	Inicial

MUNICÍPIO
DE NOVA BASSANO
Rua Silva Jardim, nº 505
CNPJ:87.502.894/0001-04

OBRA:
REVITALIZAÇÃO QUADRA E ARQUIBANCADAS

PROPRIETÁRIO:
MUNICÍPIO DE NOVA BASSANO

PROJETO:
PLANTA BAIXA E DETALHAMENTOS

LOCALIZAÇÃO:
RUA PINHEIRO MACHADO, Nº 397, CENTRO

RESPONSÁVEL MUNICÍPIO:
JOÃO PAULO MAROSO
PREFEITO MUNICIPAL

ÁREA
1.239,35 m²

ESCALA:
INDICADA

RESPONSÁVEL TÉCNICO:
DOMINIQUE JANK
ENGENHEIRA CIVIL
CREA–RS253223

PRANCHA:
01/01